




Plan de Recuperación, Transformación y Resiliencia - Financiado por la Unión Europea – Next Generation EU

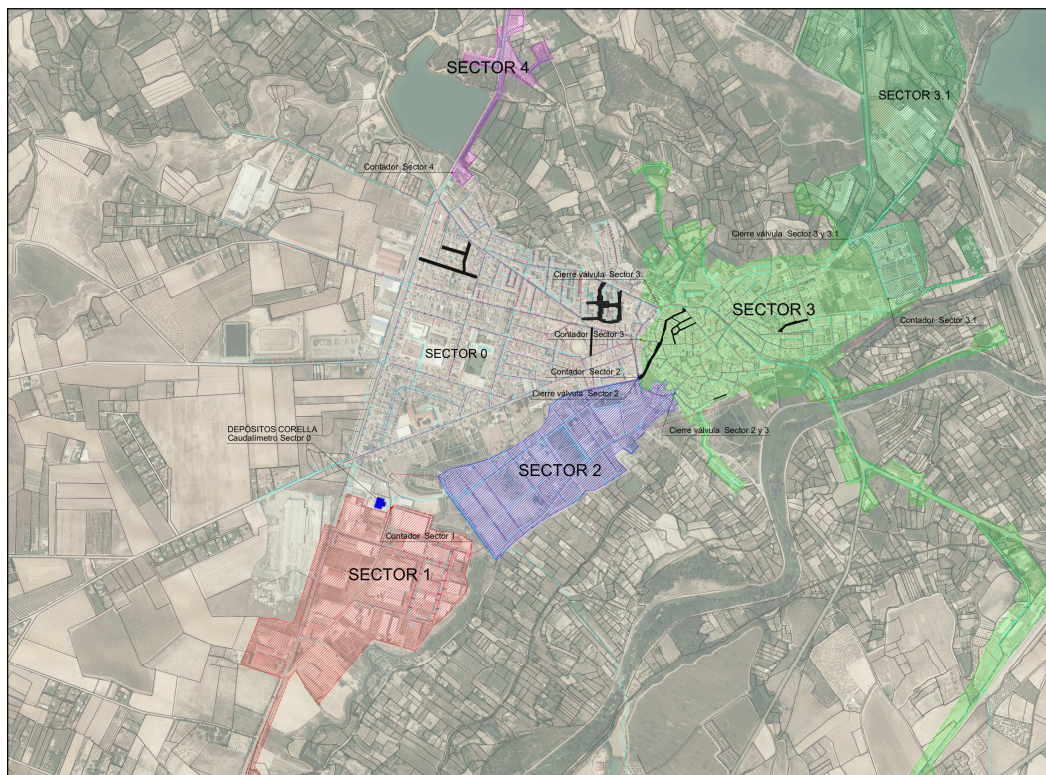

PROYECTO DE SECTORIZACIÓN DE LAS REDES DE ABASTECIMIENTO Y ACTUALIZACIÓN DE LAS REDES DEL SISTEMA DE INFORMACIÓN GEOGRÁFICA DE LA M.A.M.

P L A N O S

OFICINA TÉCNICA
MANCOMUNIDAD DE AGUAS DEL MONCAYO

AUTOR:

EL INGENIERO TÉCNICO OBRAS PUBLICAS, O.T. M.A.M
D. ALFONSO GARCÍA PUVÍA
Nº COLEGIADO: 10.857


LOCALIDAD:
ABLITAS, BARILLAS, BUÑUEL, CORELLA,
MONTEAGUDO, MURCHANTE, RIBAFORADA,
TULEBRAS

EXPEDIENTE:

REF. OT: 20-23-02

FECHA:

DICIEMBRE 2025

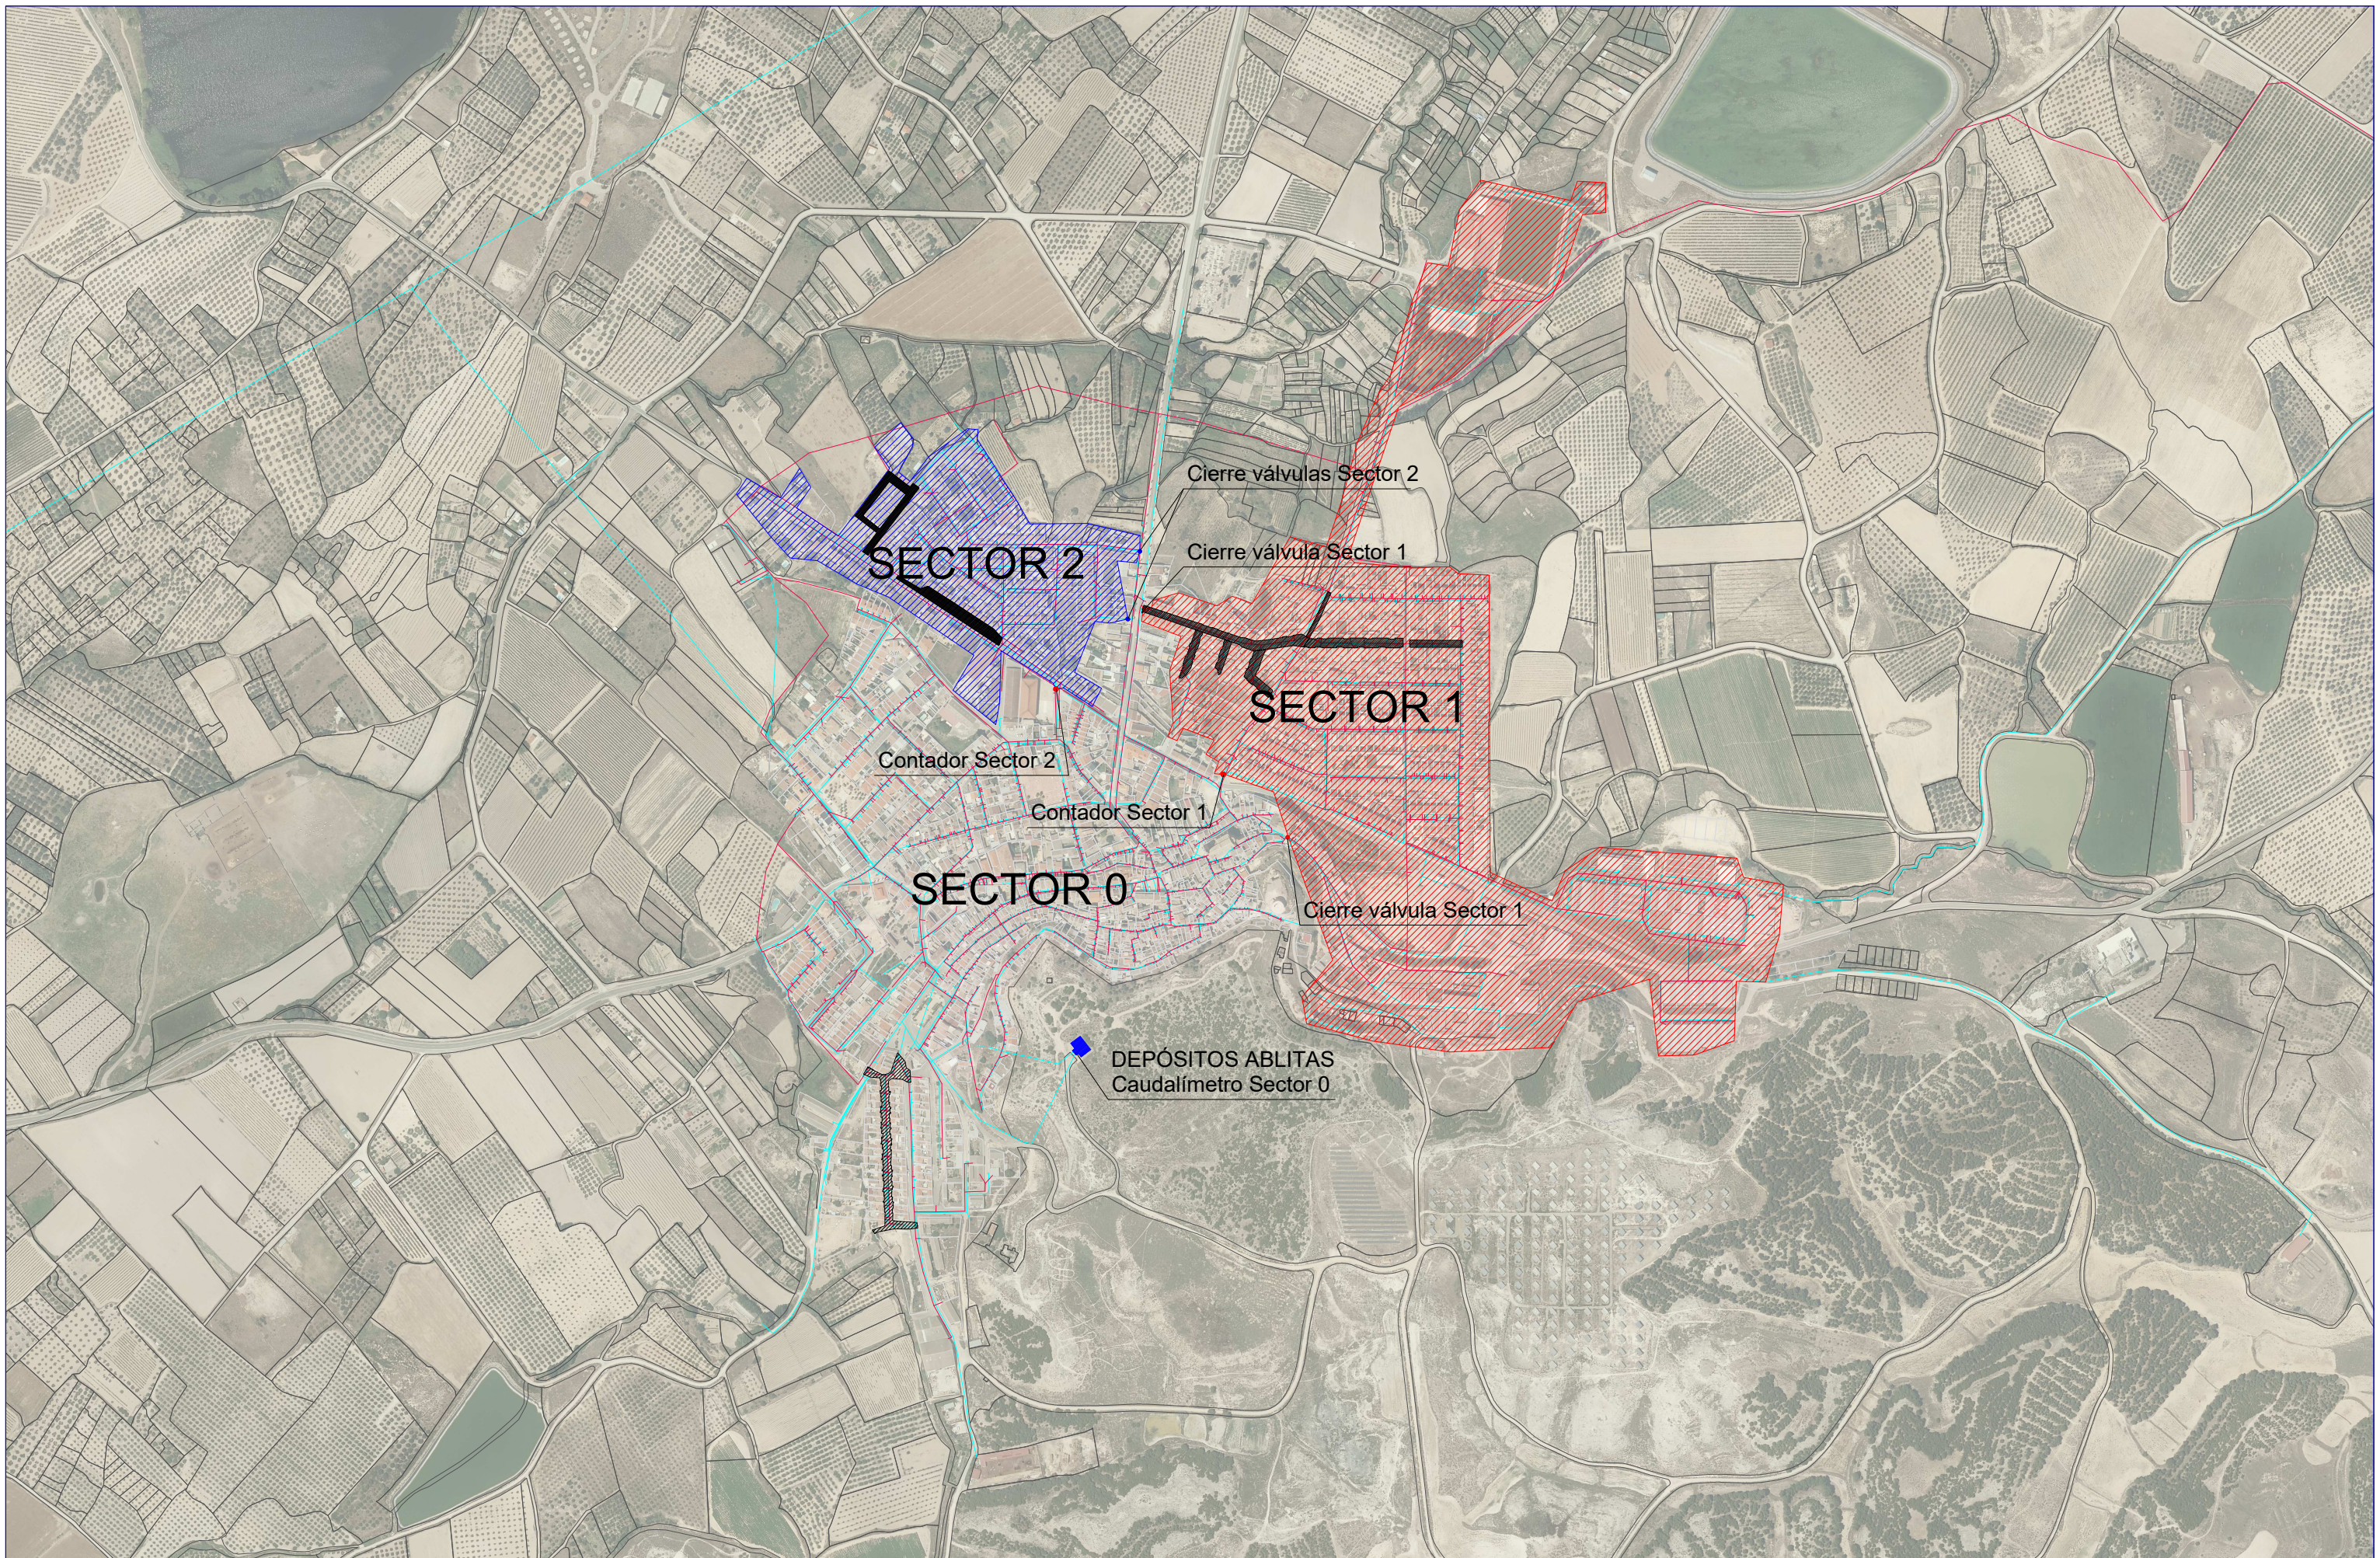

Mancomunidad de Aguas
del Moncayo

TÍTULO DEL PROYECTO:

PROYECTO SECTORIZACIÓN DE LAS REDES DE ABASTECIM.
Y ACTUALIZACIÓN DE LAS REDES DEL S.I.G.DE LA M.A.M.

AUTOR DEL PROYECTO:

Ingeniero Técnico O.P. de Aguas
Alfonso García Puvia

TÍTULO DEL PLANO:

PLANTA GENERAL REDES ABLITAS

ESCALA:

A1: 1/3.750
A3: 1/7.500

FECHA:

DICIEMBRE
2025

PLANO Nº:

1

HOJA Nº:

1 de 1



Mancomunidad de Aguas
del Moncayo

TÍTULO DEL PROYECTO:
**PROYECTO SECTORIZACIÓN DE LAS REDES DE ABASTECIM.
Y ACTUALIZACIÓN DE LAS REDES DEL S.I.G.DE LA M.A.M.**

AUTOR DEL PROYECTO:


Ingeniero Técnico de P.º y M.º de Aguas
Alfonso García Puvia

TÍTULO DEL PLANO:
**PLANTA GENERAL REDES BARILLAS Y
TULEBRAS**

ESCALA:
A1: 1/4.500
A3: 1/9.000

FECHA:
**DICIEMBRE
2025**

PLANO Nº: **2**
HOJA Nº: **1 de 1**

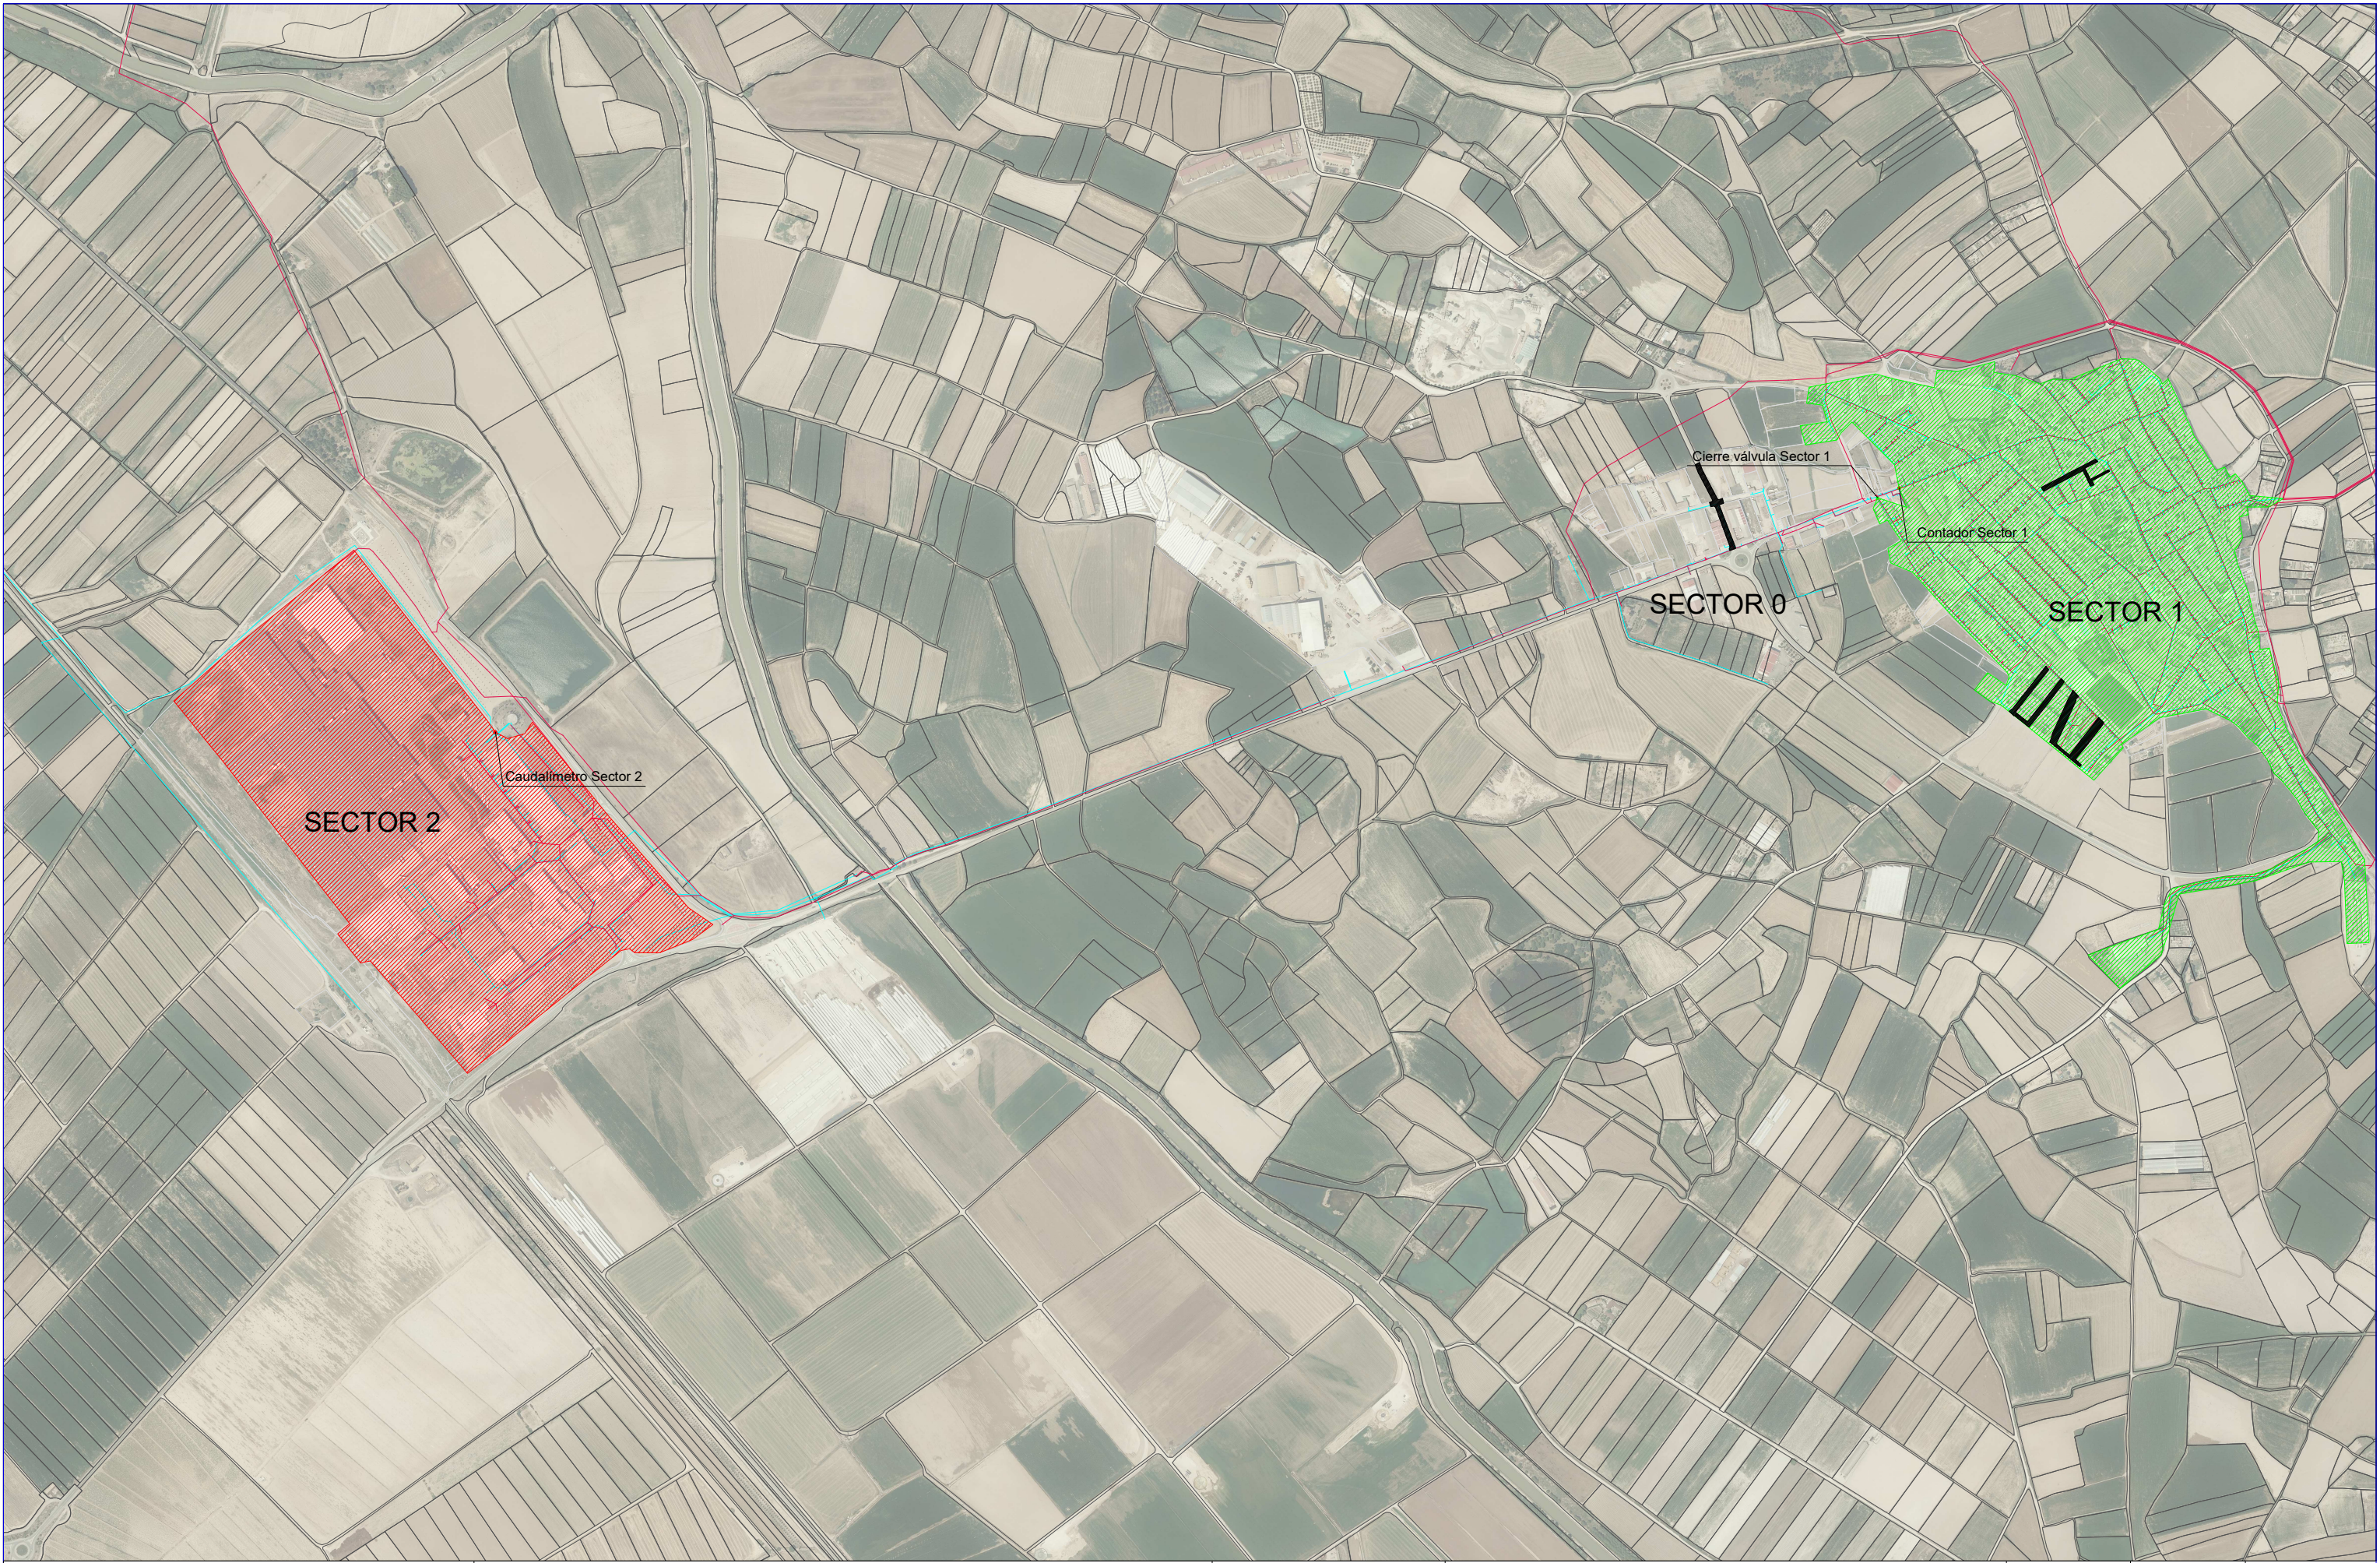

**Mancomunidad de Aguas
del Moncayo**

TÍTULO DEL PROYECTO:
**PROYECTO SECTORIZACIÓN DE LAS REDES DE ABASTECIM.
Y ACTUALIZACIÓN DE LAS REDES DEL S.I.G.DE LA M.A.M.**

AUTOR DEL PROYECTO:


Ingeniero Técnico O.P. de Aguas
Alfonso García Puvia

TÍTULO DEL PLANO:
PLANTA GENERAL REDES BUÑUEL

ESCALA:
A1: 1/6.000
A3: 1/12.000

FECHA:
**DICIEMBRE
2025**

PLANO Nº: **3**
HOJA Nº: **1 de 1**

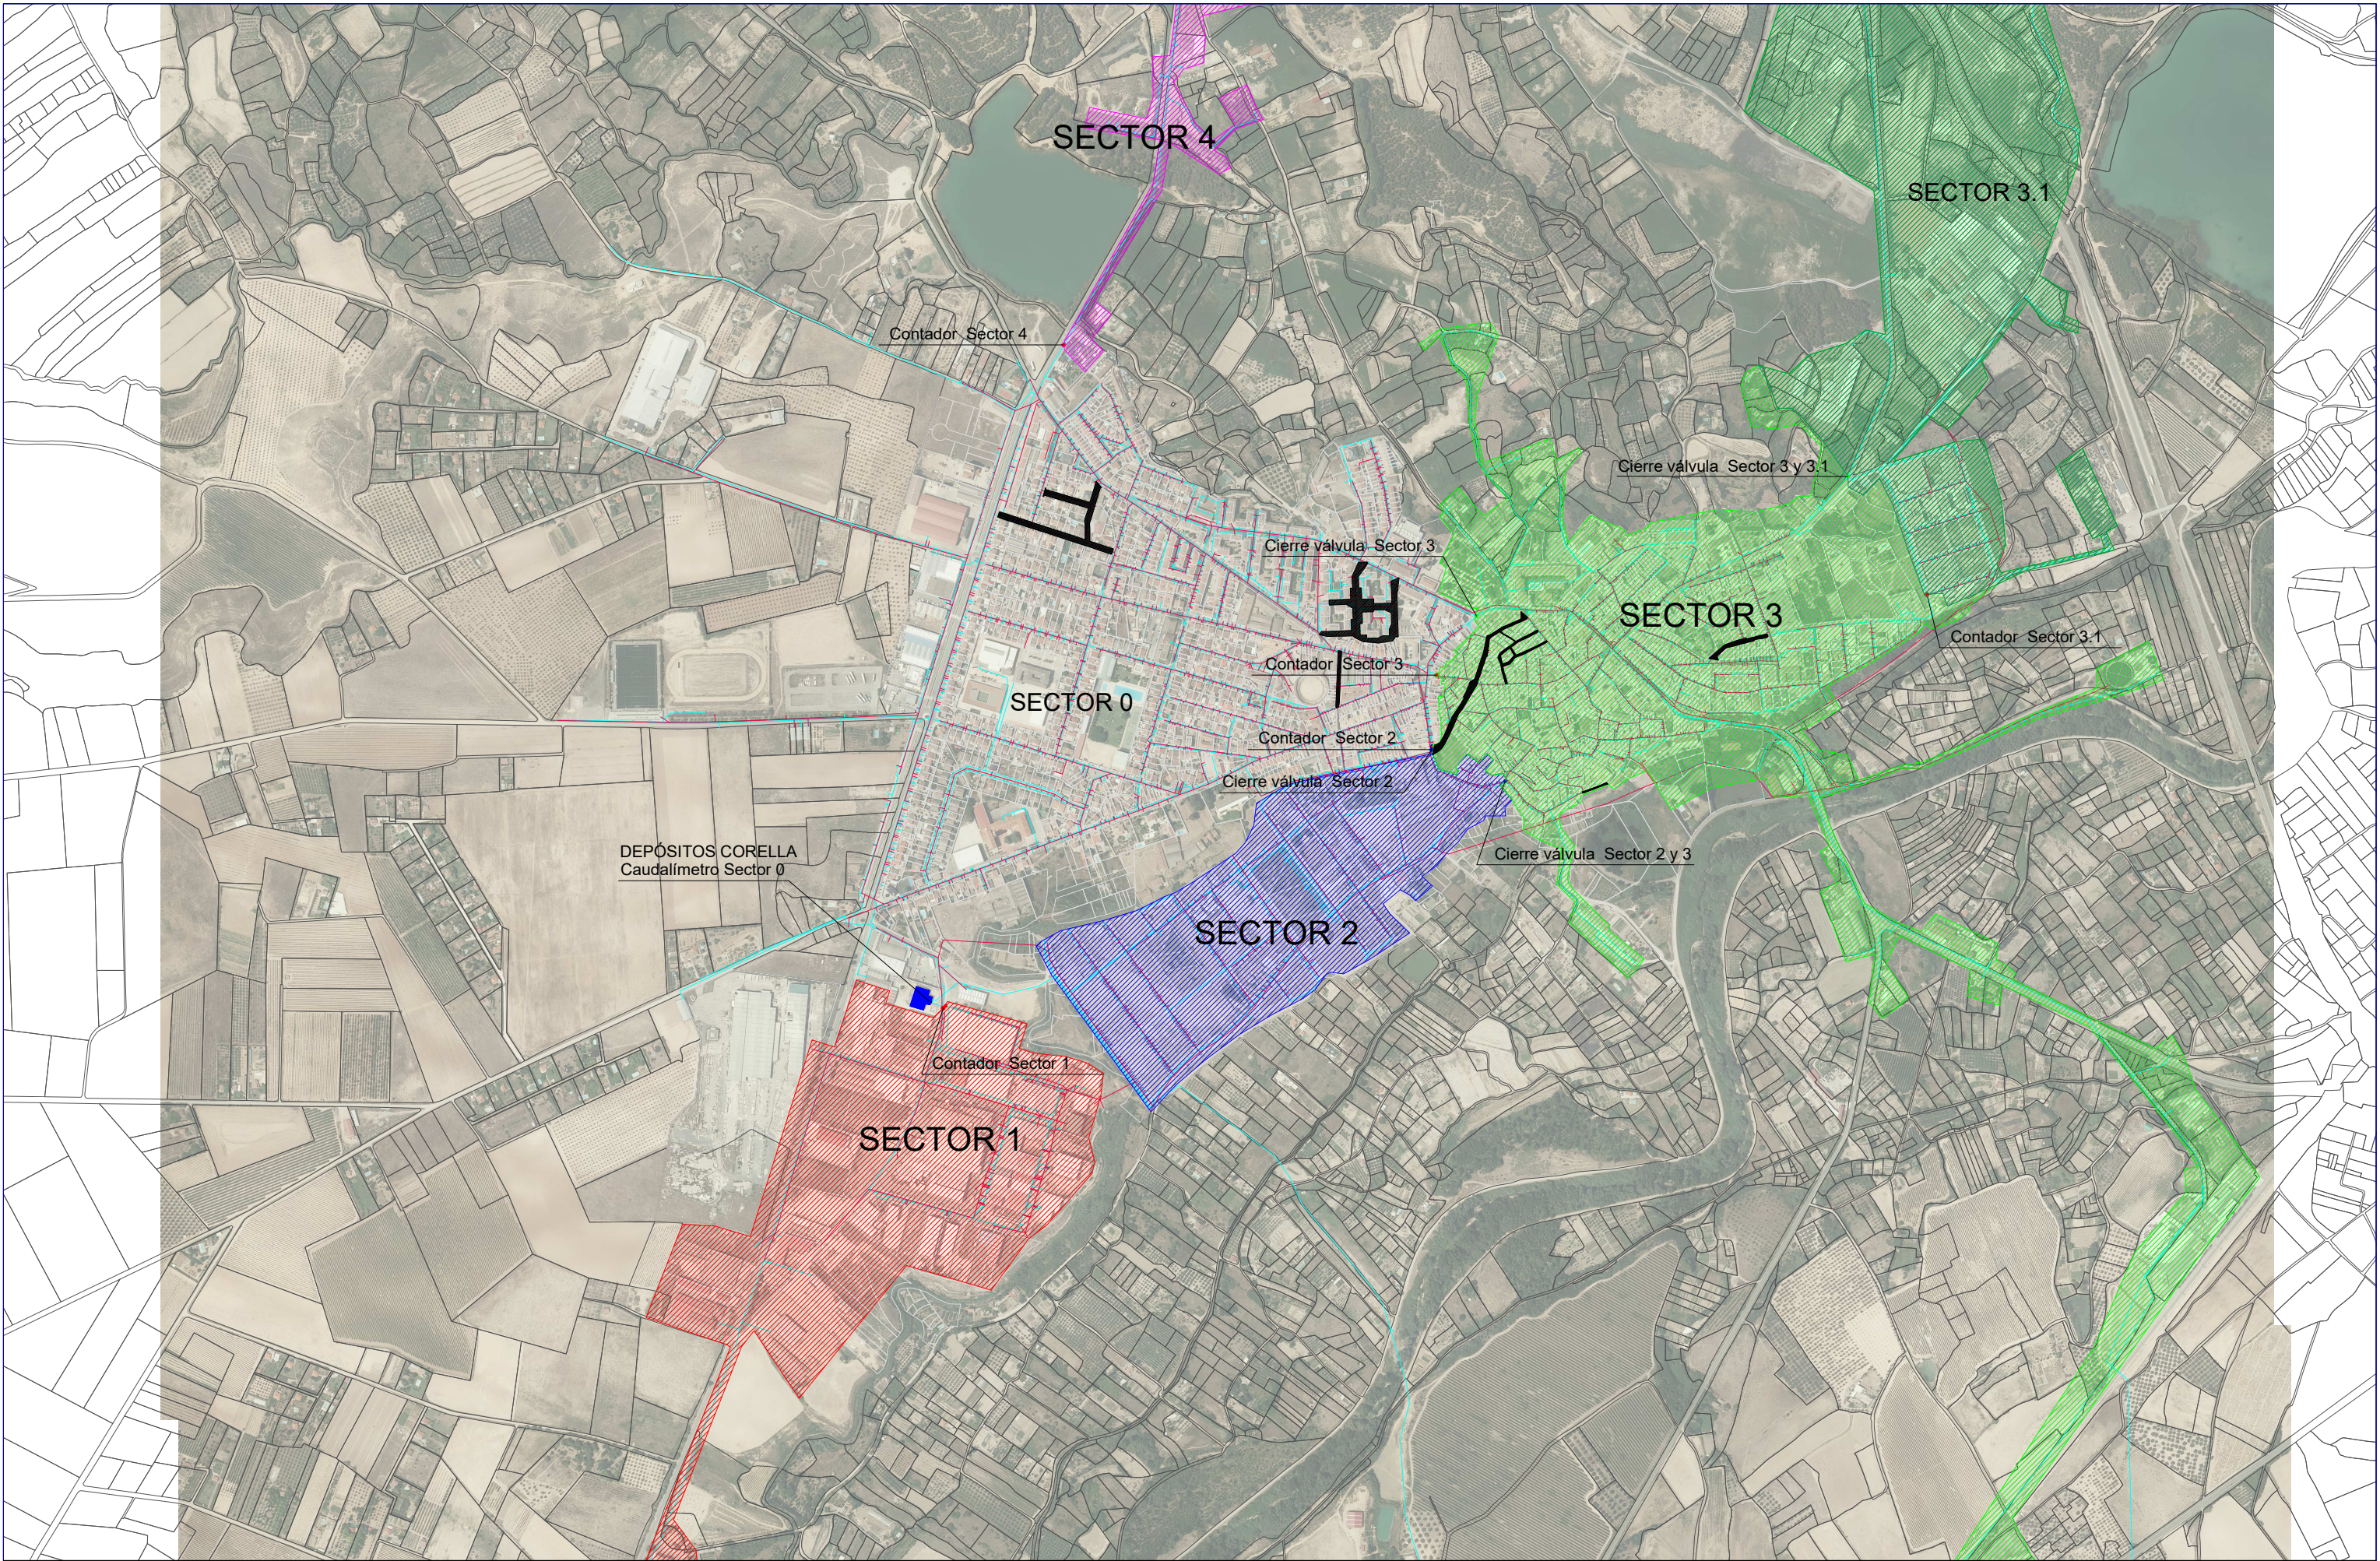

Mancomunidad de Aguas
del Moncayo

TÍTULO DEL PROYECTO:
**PROYECTO SECTORIZACIÓN DE LAS REDES DE ABASTECIM.
Y ACTUALIZACIÓN DE LAS REDES DEL S.I.G.DE LA M.A.M.**

AUTOR DEL PROYECTO:


Ingeniero Técnico O.P. de Aguas
Alfonso García Puvia

TÍTULO DEL PLANO:
PLANTA GENERAL REDES CORELLA

ESCALA:
A1: 1/5.000
A3: 1/10.000

FECHA:
**DICIEMBRE
2025**

PLANO Nº: **4**
HOJA Nº: **1 de 1**

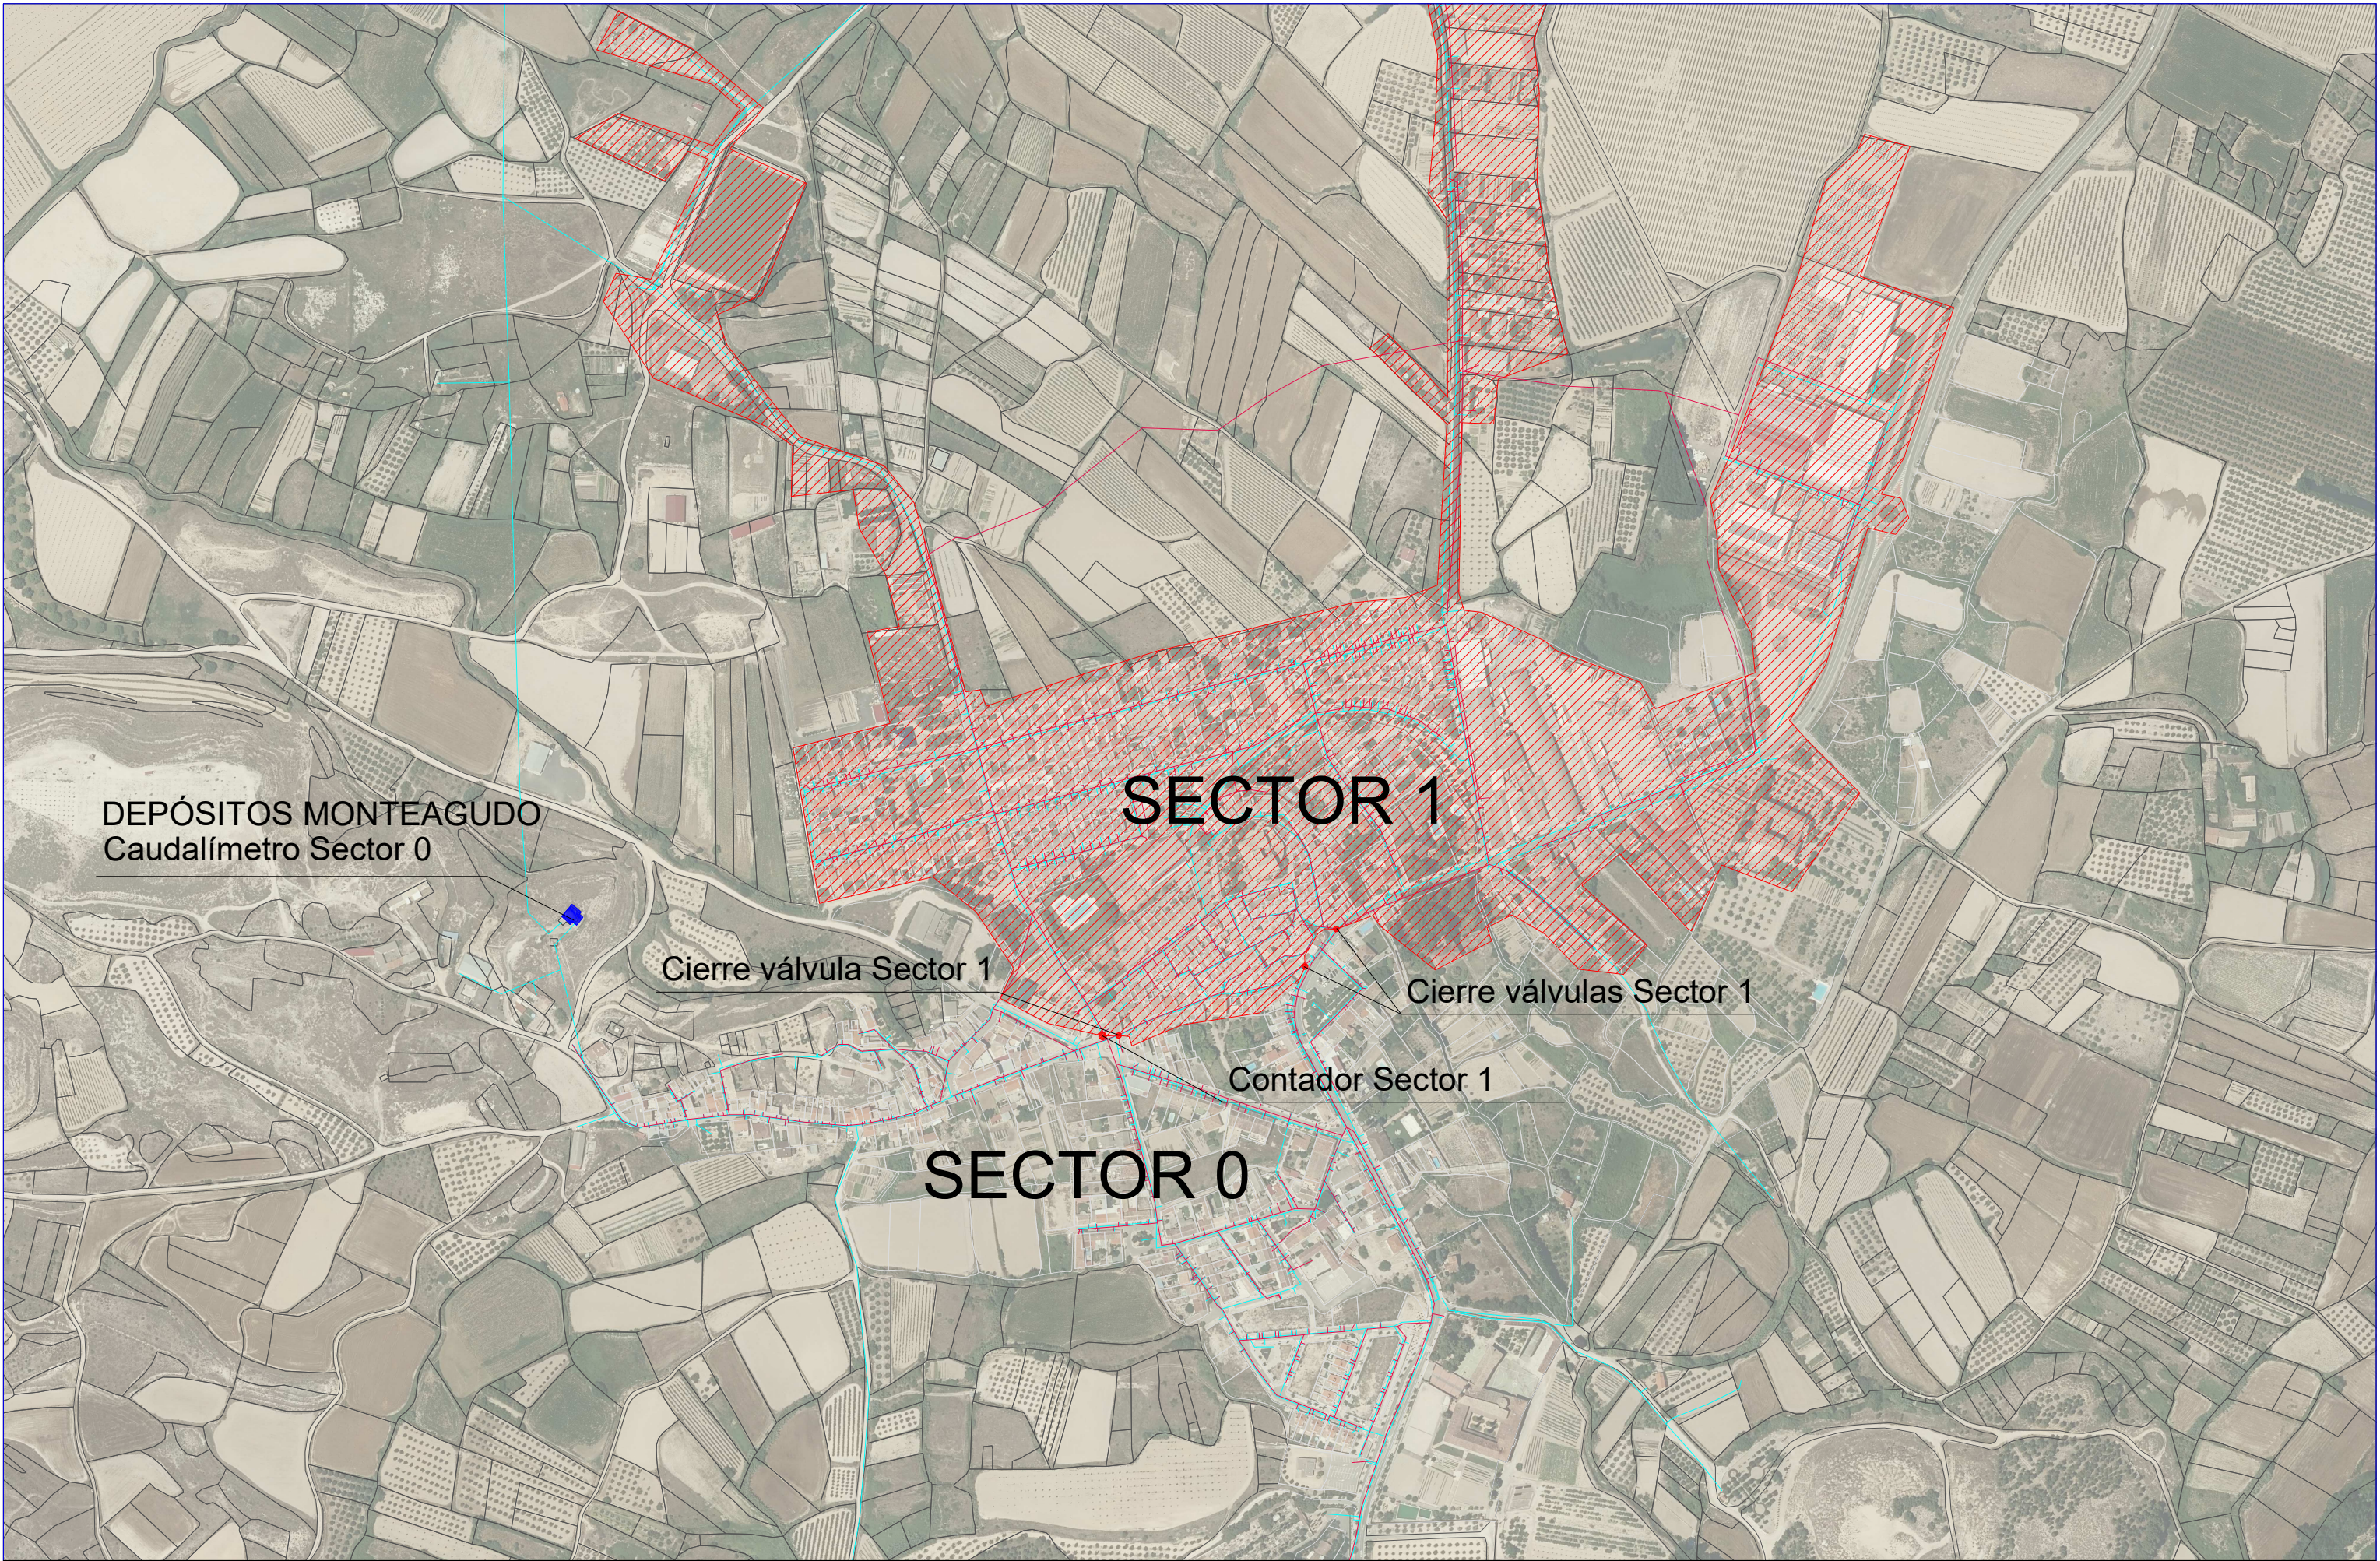

Mancomunidad de Aguas
del Moncayo

TÍTULO DEL PROYECTO:
**PROYECTO SECTORIZACIÓN DE LAS REDES DE ABASTECIM.
Y ACTUALIZACIÓN DE LAS REDES DEL S.I.G.DE LA M.A.M.**

AUTOR DEL PROYECTO:


Ingeniero Técnico O.P. de Aguas
Alfonso García Puvia

TÍTULO DEL PLANO:
PLANTA GENERAL REDES MONTEAGUDO

ESCALA:
A1: 1/2.500
A3: 1/5.000

FECHA:
**DICIEMBRE
2025**

PLANO Nº: **5**
HOJA Nº: **1 de 1**

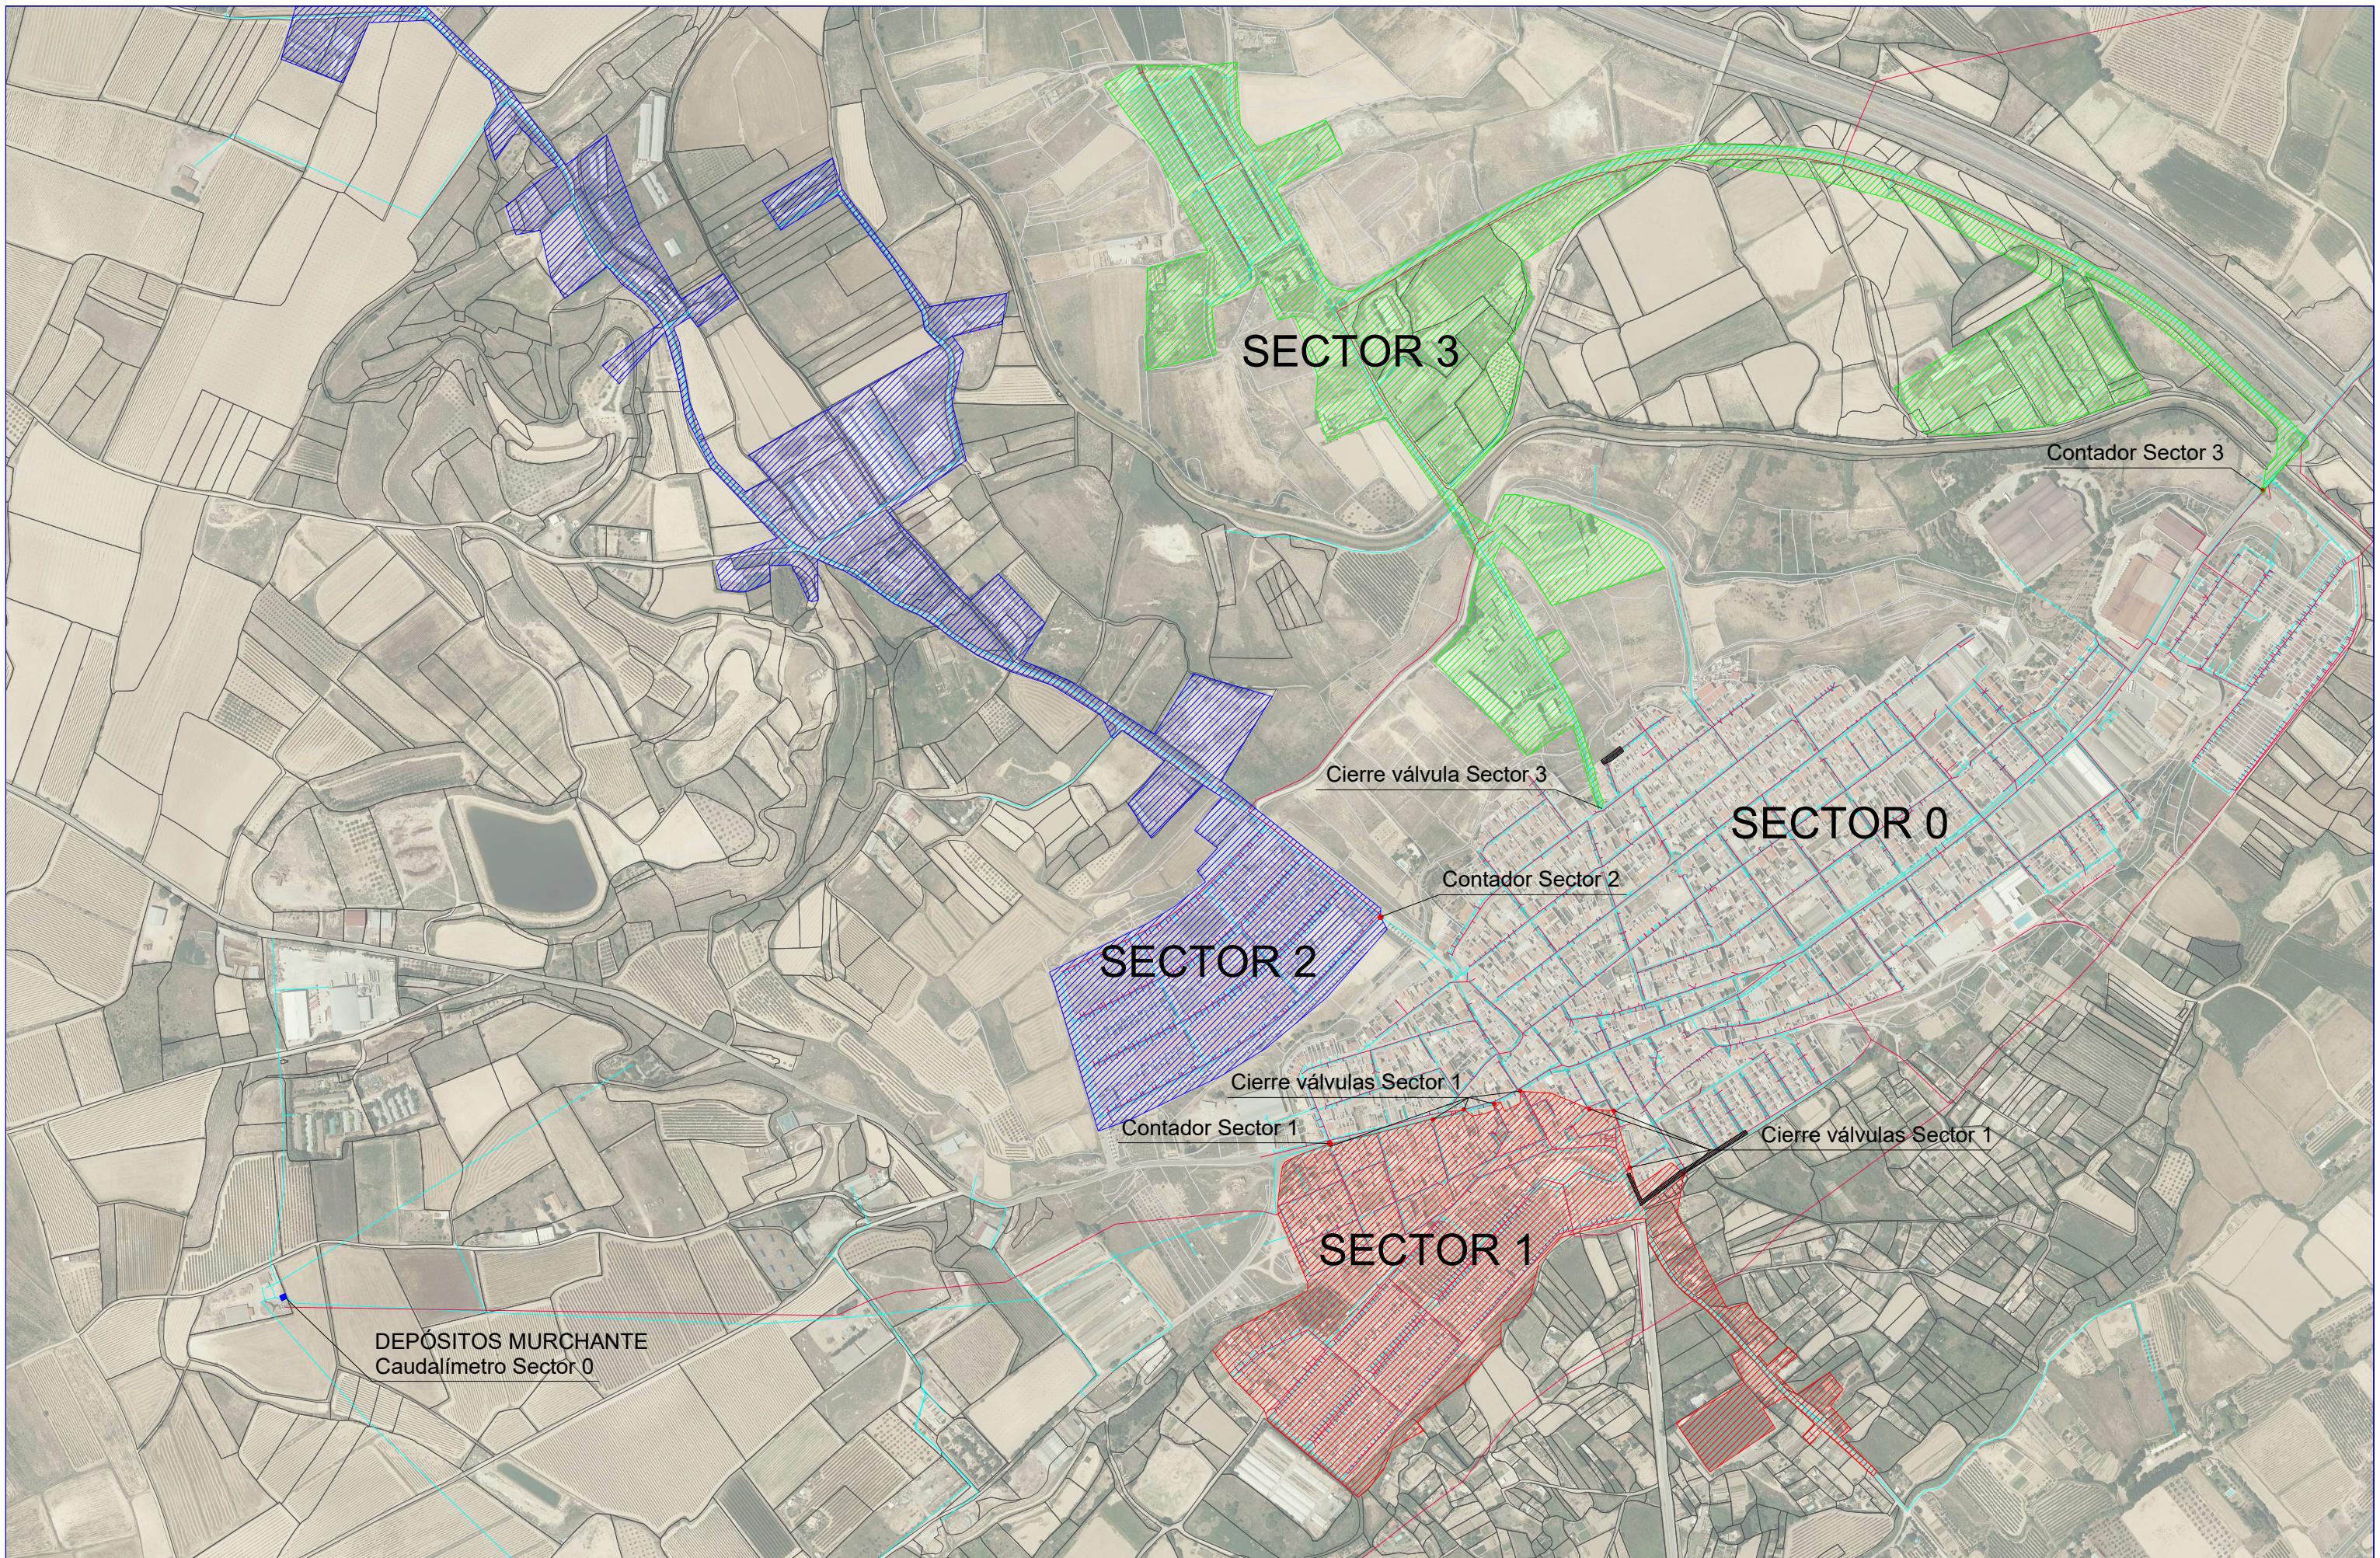

Mancomunidad de Aguas
del Moncayo

TÍTULO DEL PROYECTO:
**PROYECTO SECTORIZACIÓN DE LAS REDES DE ABASTECIM.
Y ACTUALIZACIÓN DE LAS REDES DEL S.I.G.DE LA M.A.M.**

AUTOR DEL PROYECTO:


Ingeniero Técnico O.P. de Aguas
Alfonso García Puvia

TÍTULO DEL PLANO:
PLANTA GENERAL REDES MURCHANTE

ESCALA:
A1: 1/3.750
A3: 1/7.500

FECHA:
**DICIEMBRE
2025**

PLANO Nº: **6**
HOJA Nº: **1 de 1**

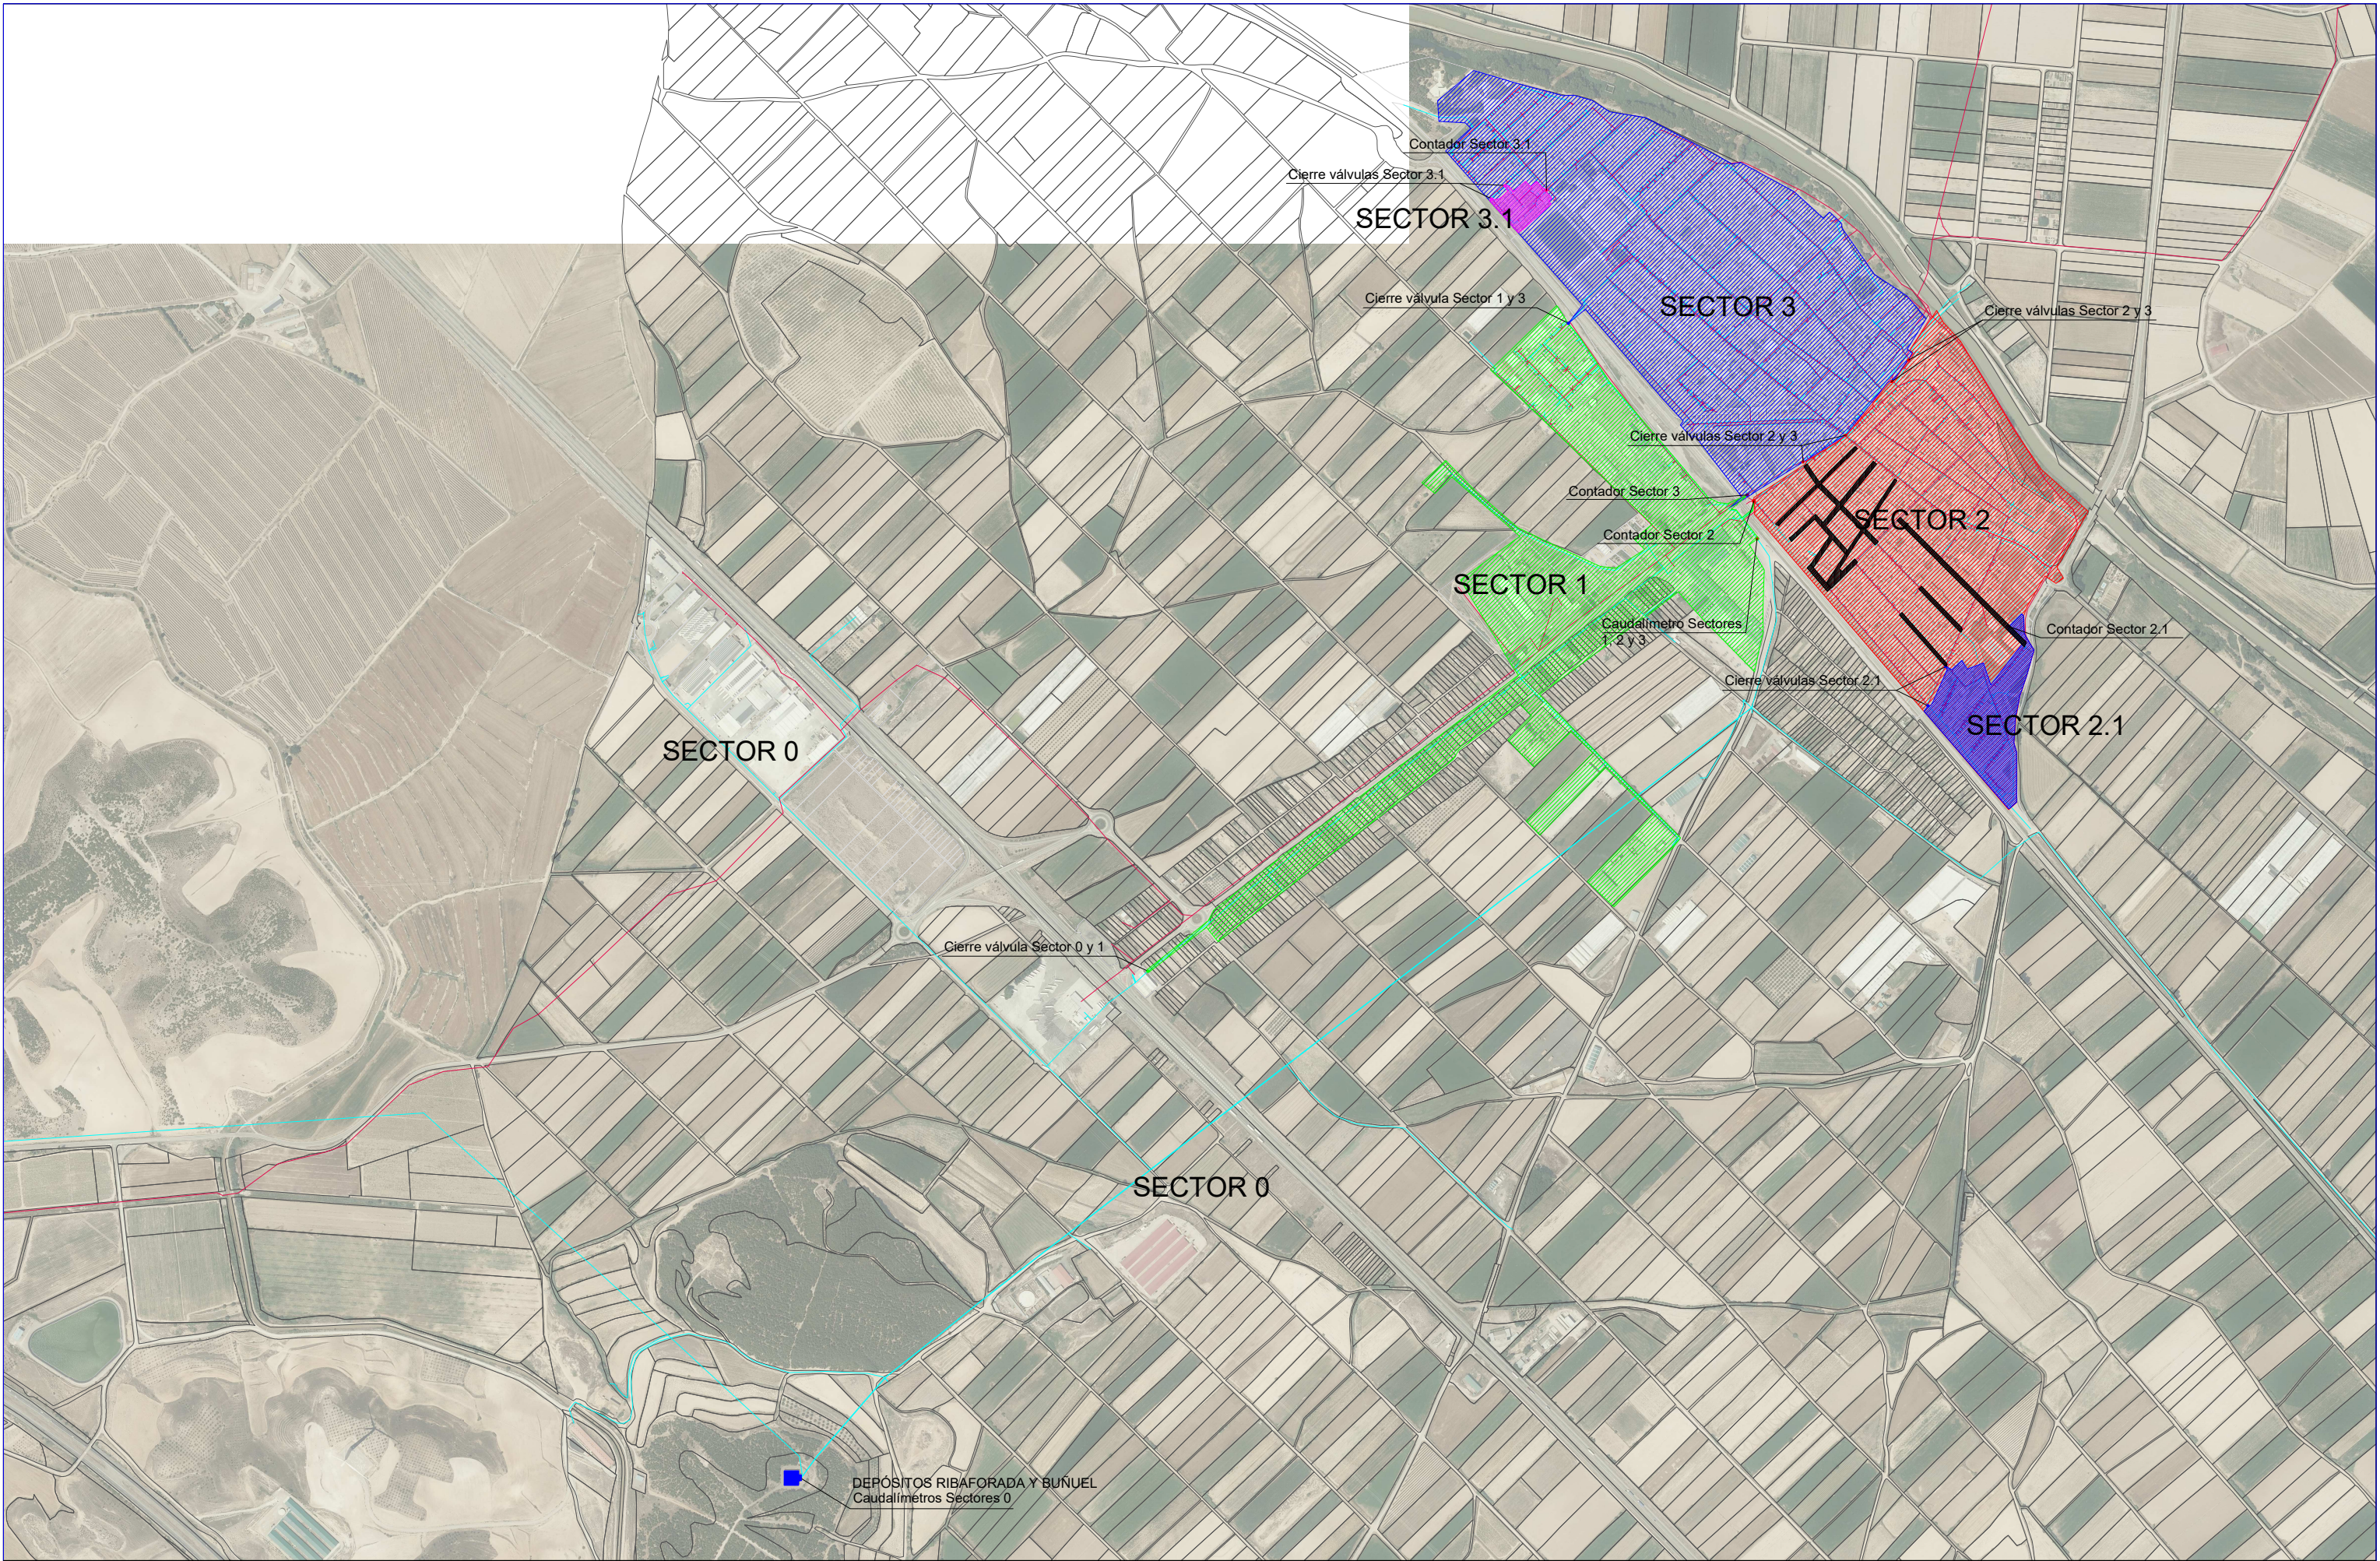

Mancomunidad de Aguas
del Moncayo

TÍTULO DEL PROYECTO:
**PROYECTO SECTORIZACIÓN DE LAS REDES DE ABASTECIM.
Y ACTUALIZACIÓN DE LAS REDES DEL S.I.G.DE LA M.A.M.**

AUTOR DEL PROYECTO:

Ingeniero Técnico de P.º y M.º de Aguas
Alfonso García Puvia


TÍTULO DEL PLANO:
PLANTA GENERAL REDES RIBAFORADA

ESCALA:
A1: 1/6.000
A3: 1/12.000


FECHA:
**DICIEMBRE
2025**

PLANO Nº: **7**
HOJA Nº: **1 de 1**


NUDO SECTOR 1 - ABLITAS

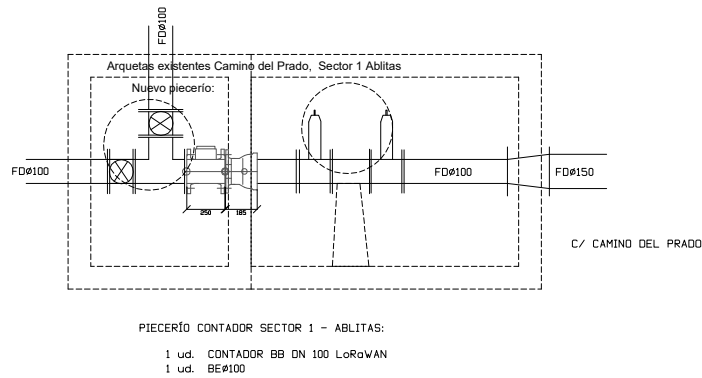


NUDO SECTOR 1 - CORELLA

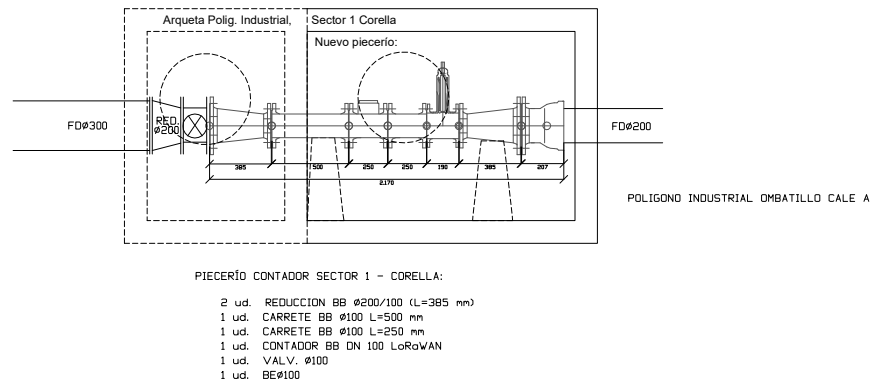


NUDO SECTOR 1 - MURCHANTE

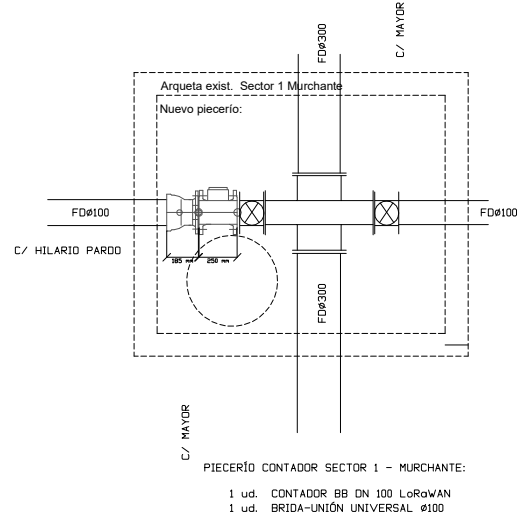


NUDO SECTOR 1 - MONTEAGUDO

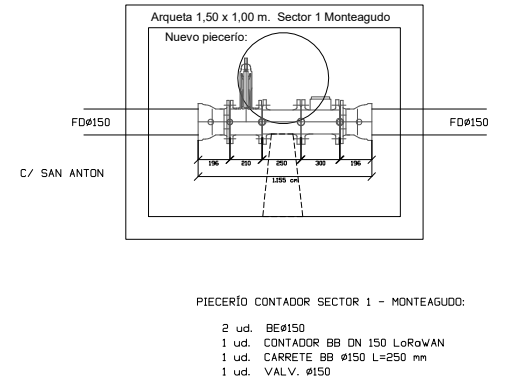


NUDO SECTOR 2 - ABLITAS

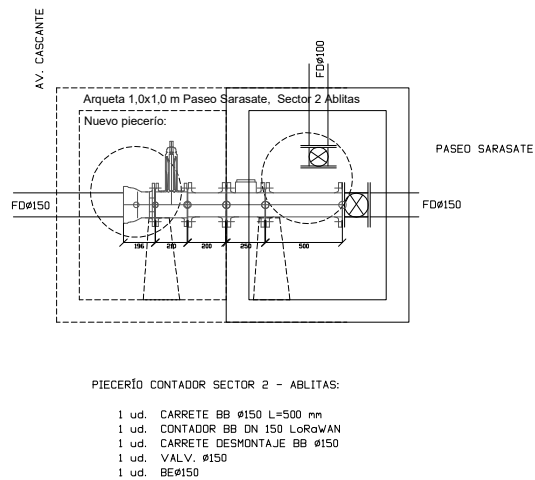


NUDO SECTOR 2 - CORELLA

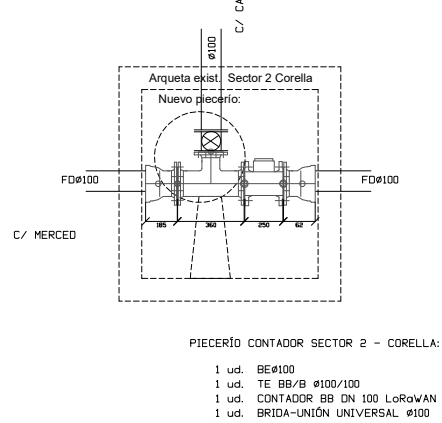


NUDO SECTOR 2 - MURCHANTE

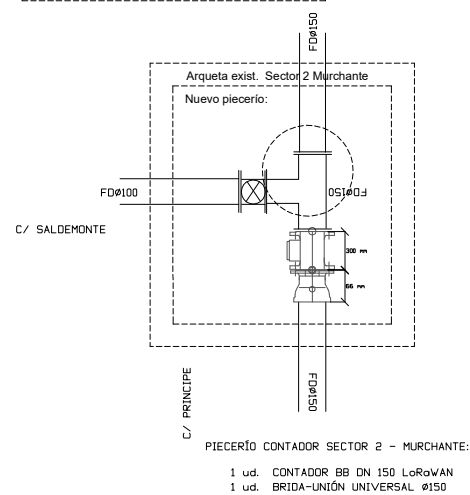


NUDO SECTOR 2 - RIBAFORADA

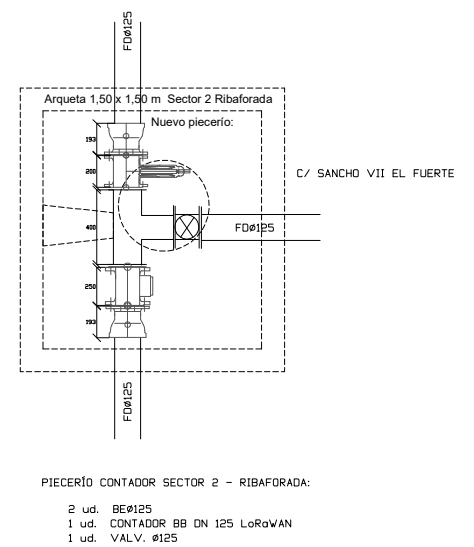


NUDO SECTOR 1 - BUÑUEL

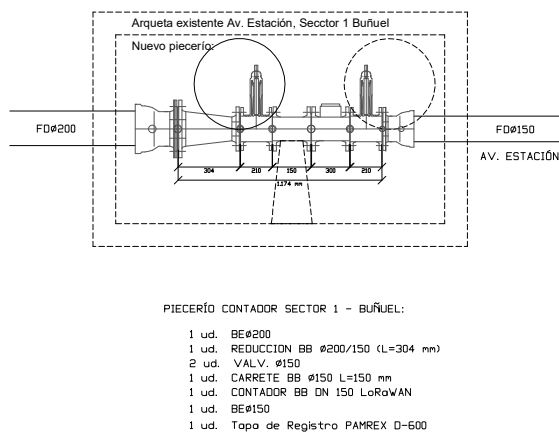


NUDO SECTOR 3.1 - CORELLA

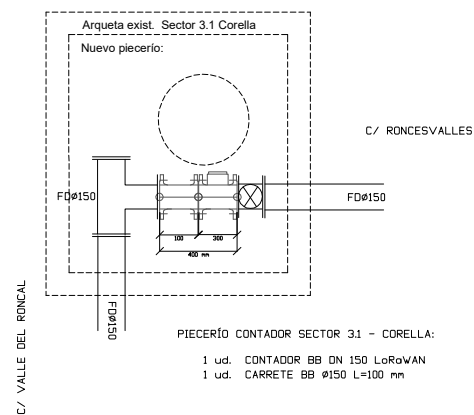

NUDO SECTOR 3 - MURCHANTE

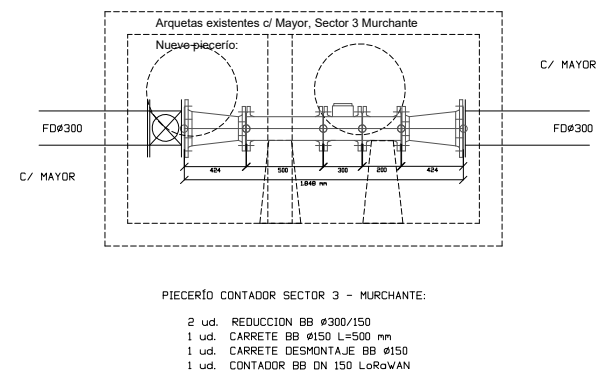

NUDO SECTOR 3 - RIBAFORADA

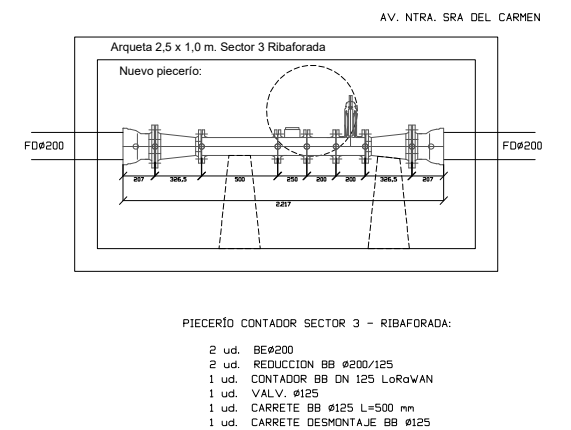

Mancomunidad de Aguas
del Moncayo

TITULO DEL PROYECTO:

PROYECTO SECTORIZACIÓN DE LAS REDES DE ABASTECIM.
Y ACTUALIZACIÓN DE LAS REDES DEL S.I.G.DE LA M.A.M.

AUTOR DEL PROYECTO:

Ingeniero Técnico de Proyectos de Aguas
Alfonso García Puvia

TITULO DEL PLANO:

DETALLE NUDOS CONTADORES
SECTORIZACIÓN

ESCALA:

A1: S/E
A3: S/E

FECHA:

DICIEMBRE
2025

PLANO Nº:

8

HOJA Nº:

1 de 1

