



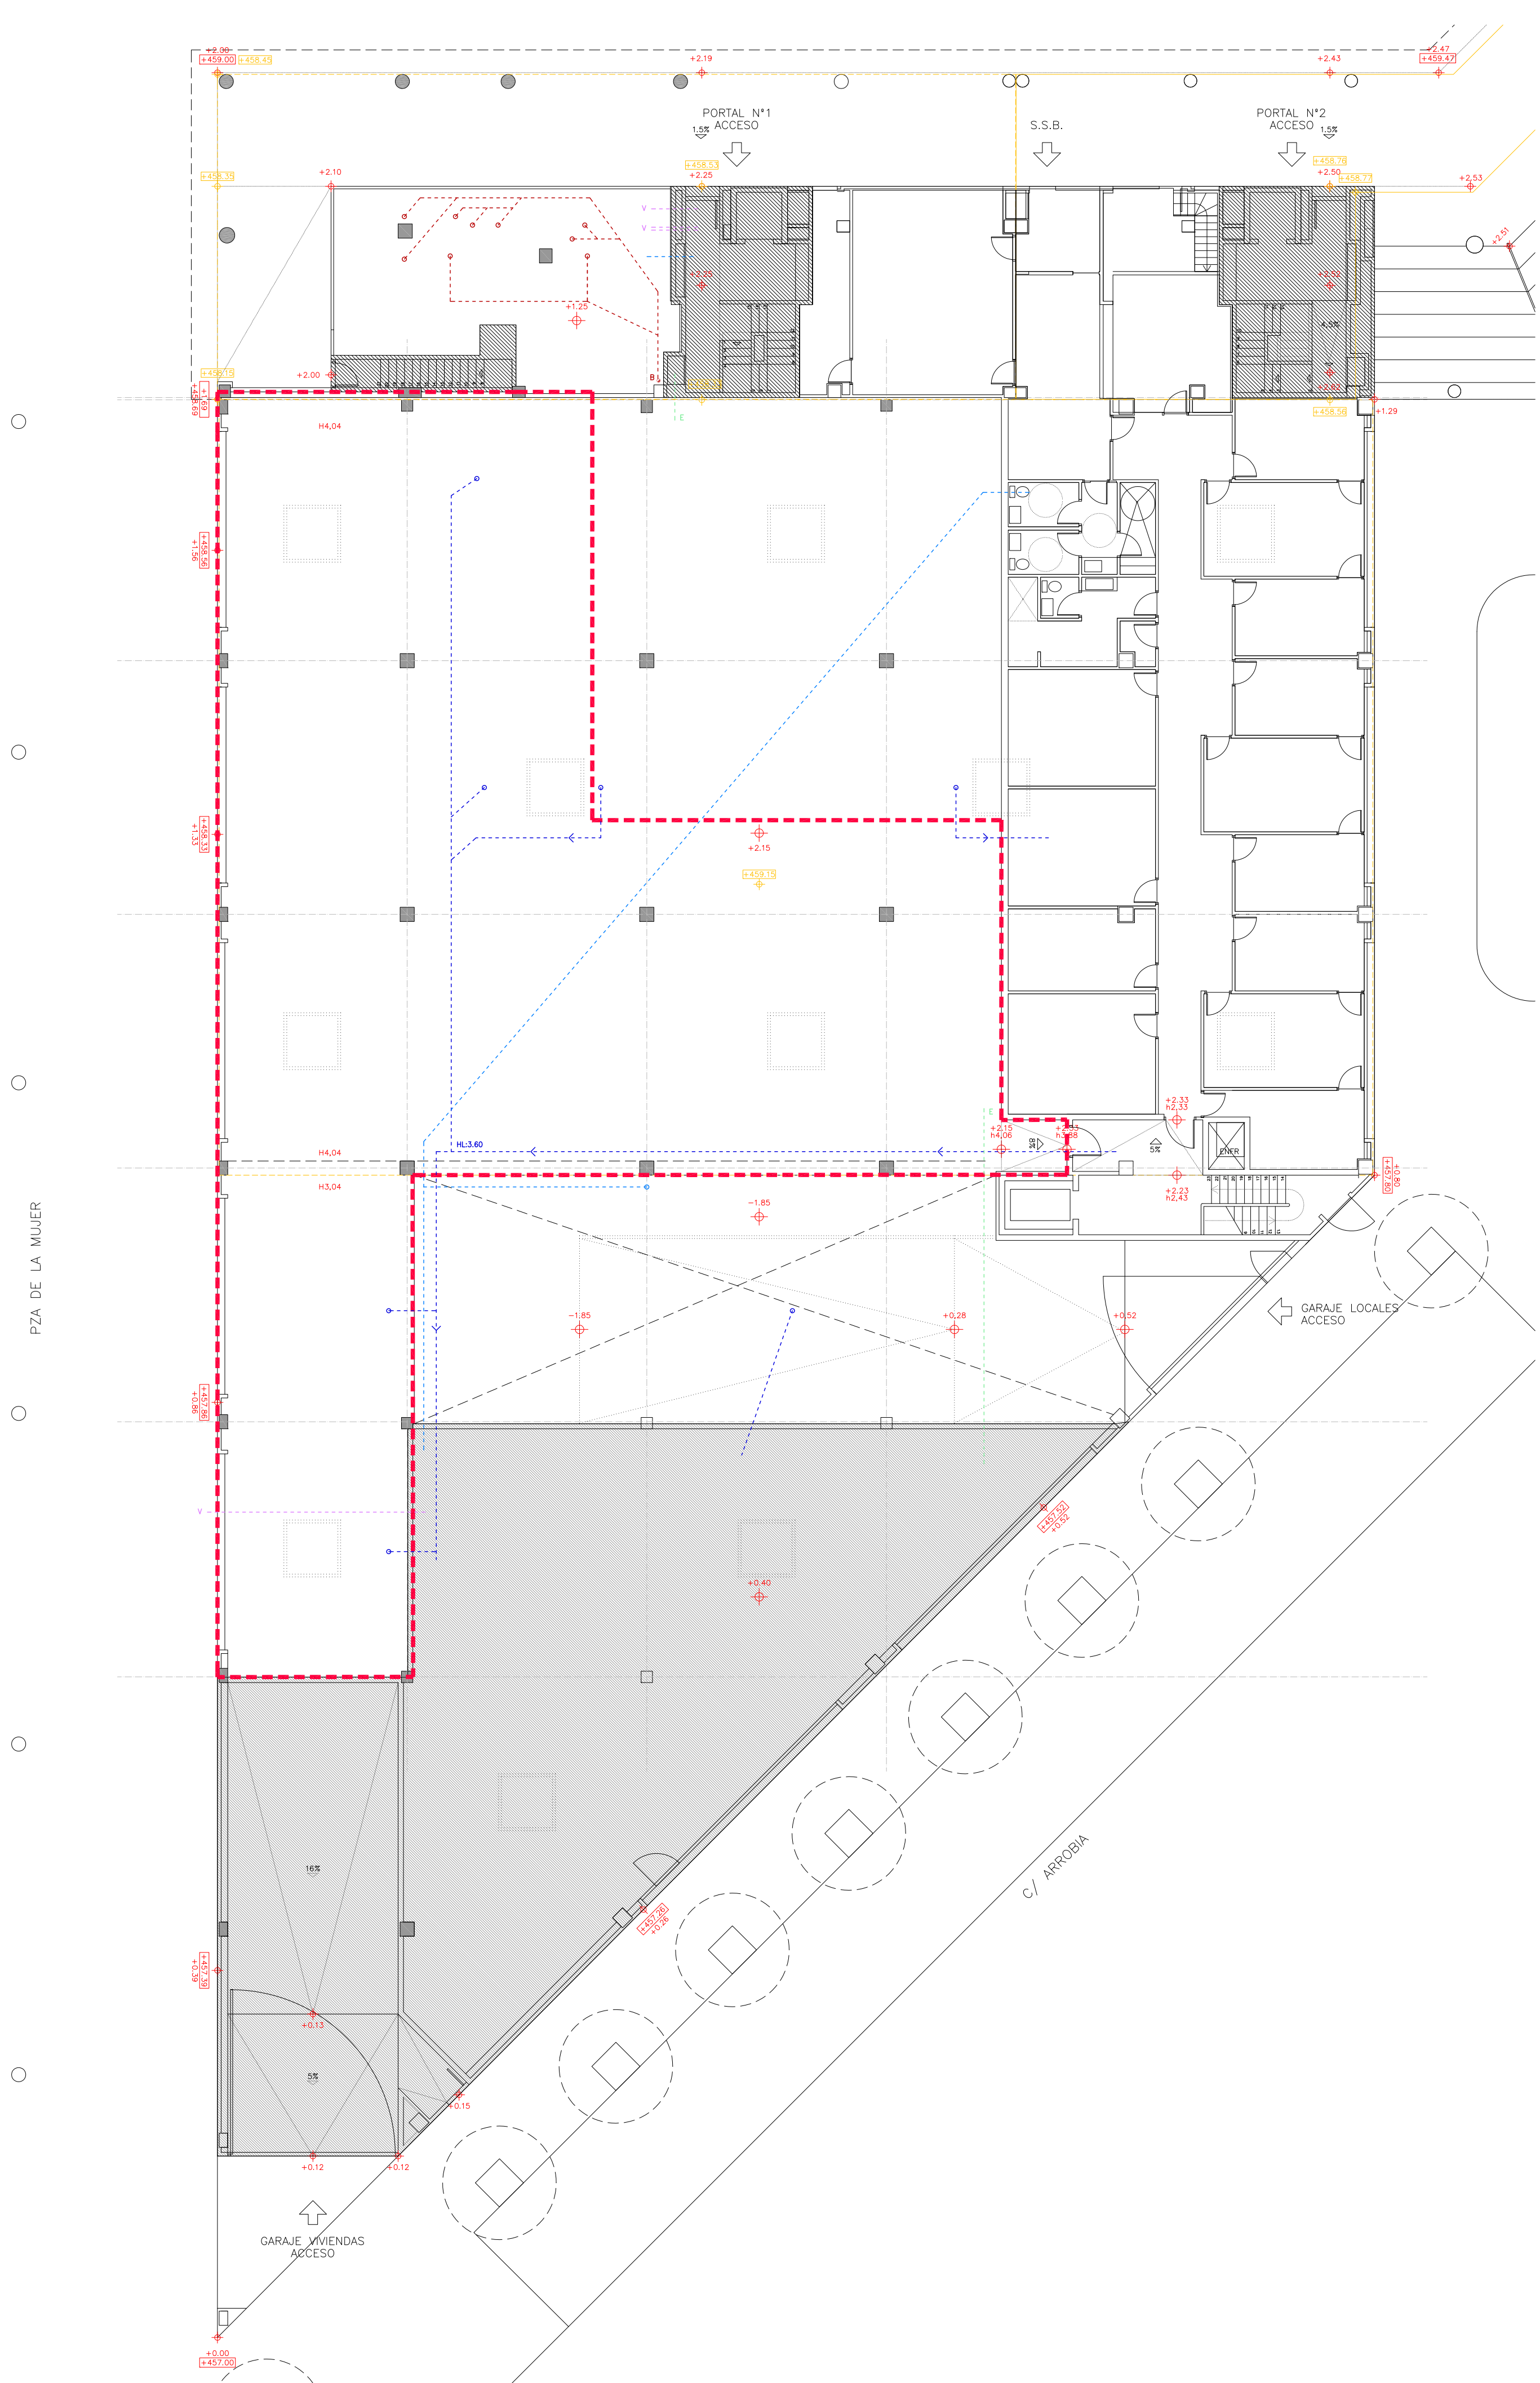



PLANTA BAJA

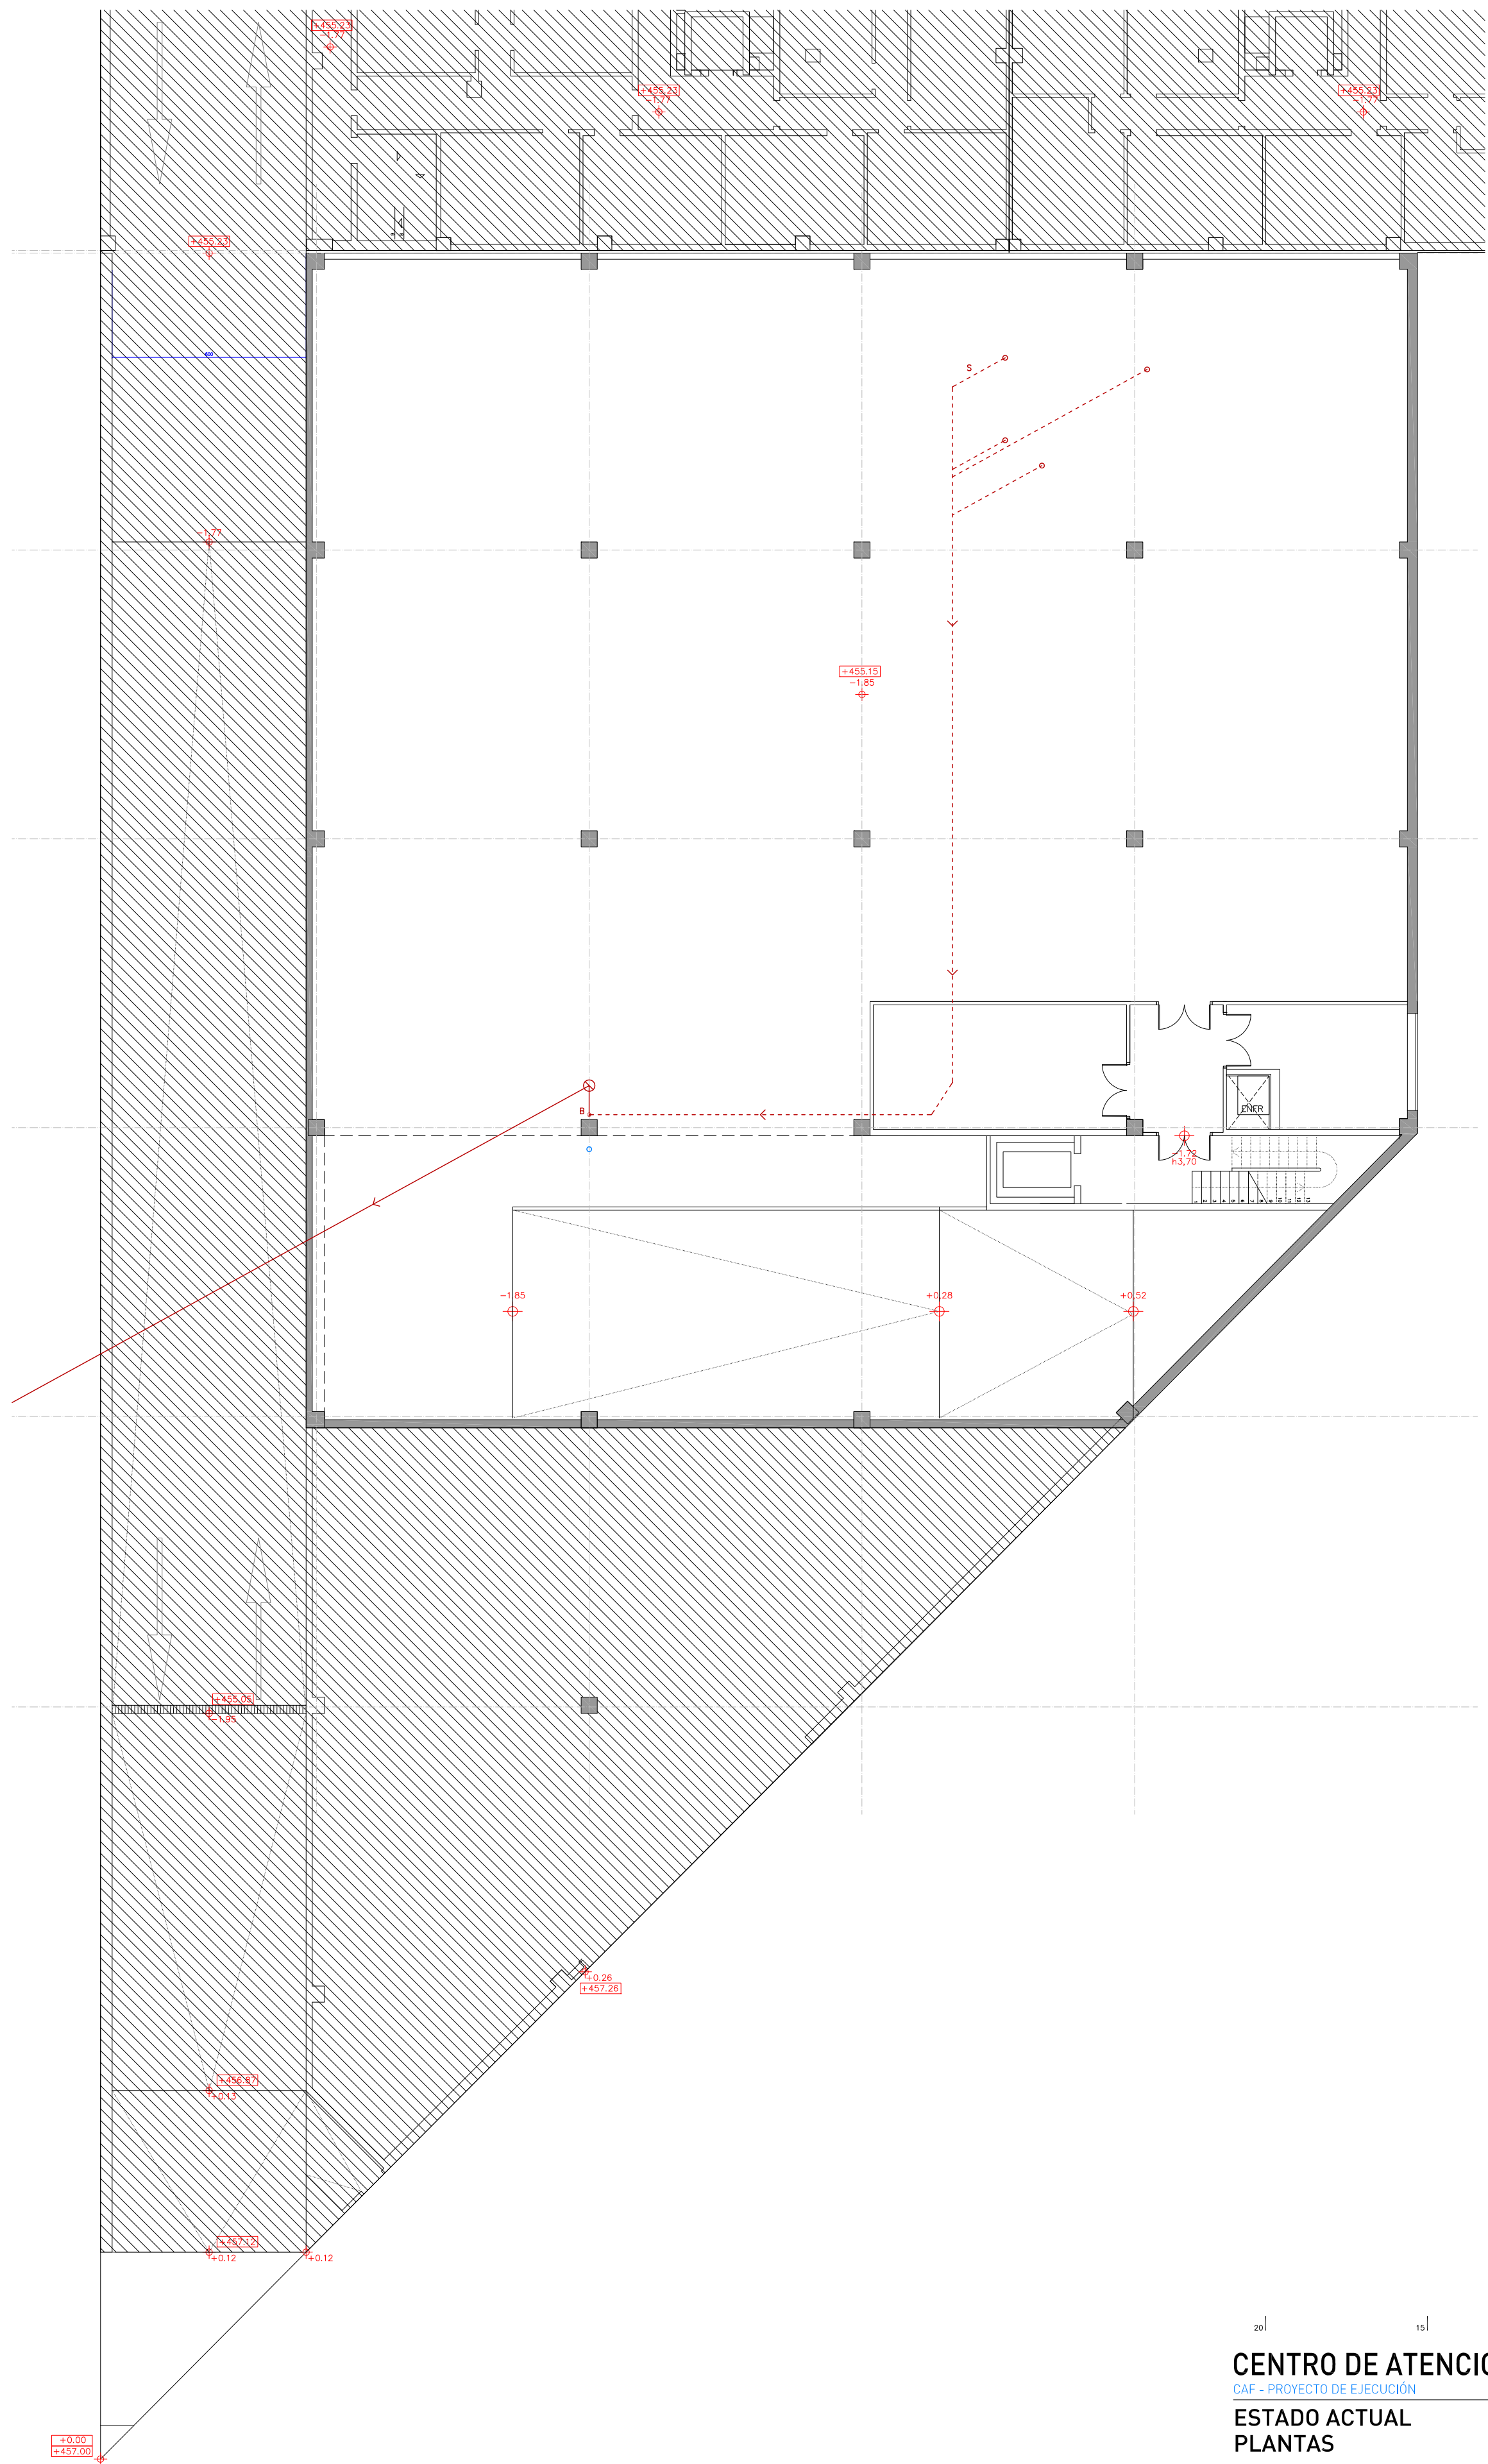


PLANTA SÓTANO

LEYENDA ESTADO ACTUAL	
---	ÁMBITO DEL PROYECTO
+ 0.00	COTAS URBANIZACIÓN
+ 2.15	COTAS ACABADO (ALTURA LIBRE)
+ 459.15	COTAS ESTRUCTURA
	LOCALES COLINDANTES (VIVIENDA-GARAJE)
INSTALACIONES ESTADO ACTUAL	
--- S	SANEAM FECALES COLGADO
--- S	SANEAM FECALES ENTERRADO
--- B	ARQUETA BAJANTE
--- S	SANEAM PLUVIALES COLGADO
--- S	SANEAM PLUVIALES ENTERRADO
--- A	SUMIDERO-IMBORNAL
--- A	ABASTECIMIENTO
--- V	VENTILACIÓN
--- E	LINEA ELECTRICA
--- T	LINEA TELECOMUNICACIONES
SUPERFICIES CONSTRUIDAS ESTADO ACTUAL	
PLANTA BAJA	670 m2
PLANTA SÓTANO	0 m2

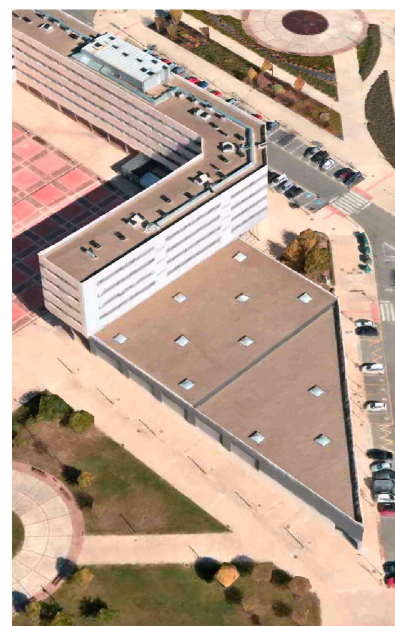


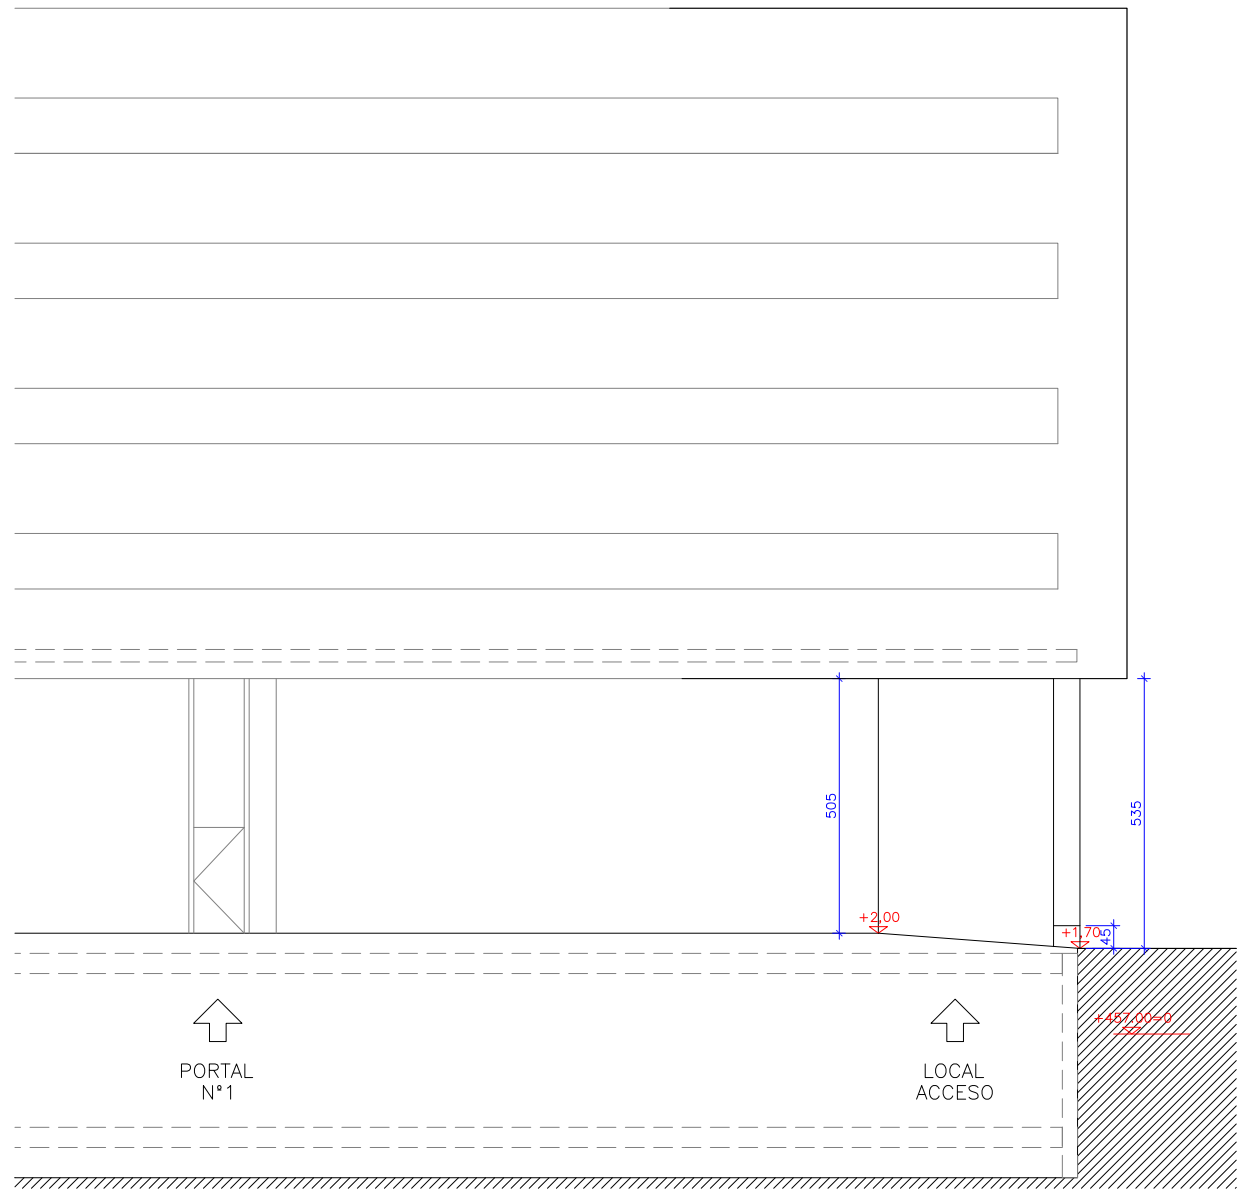


ALZADO NORTE

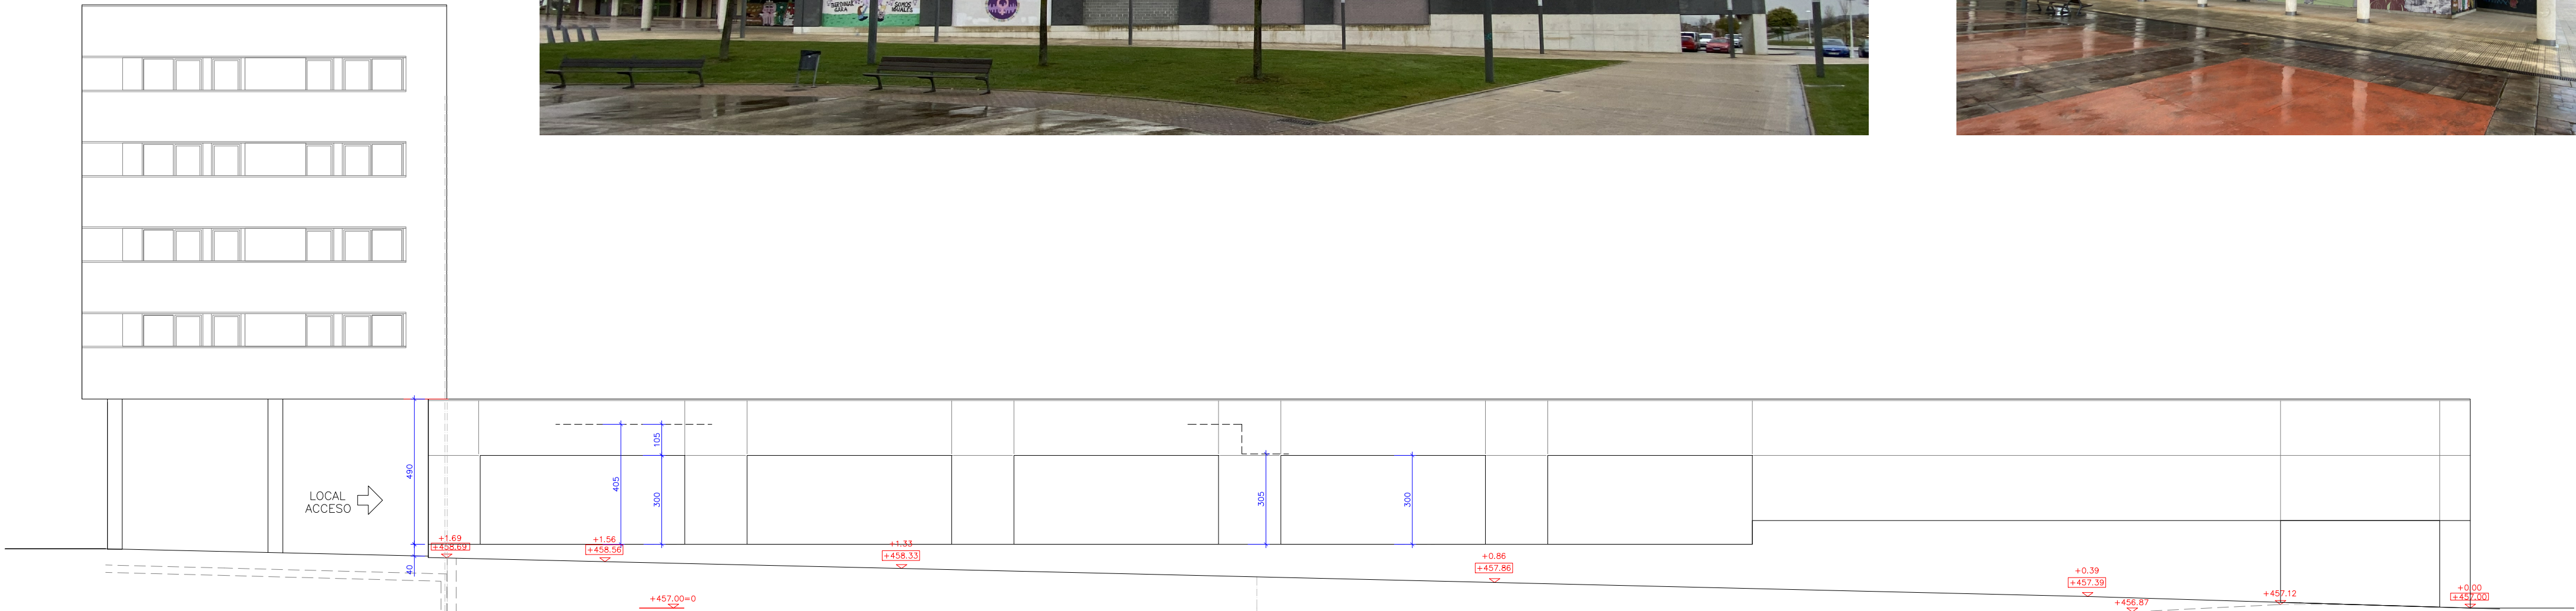

ALZADO OESTE

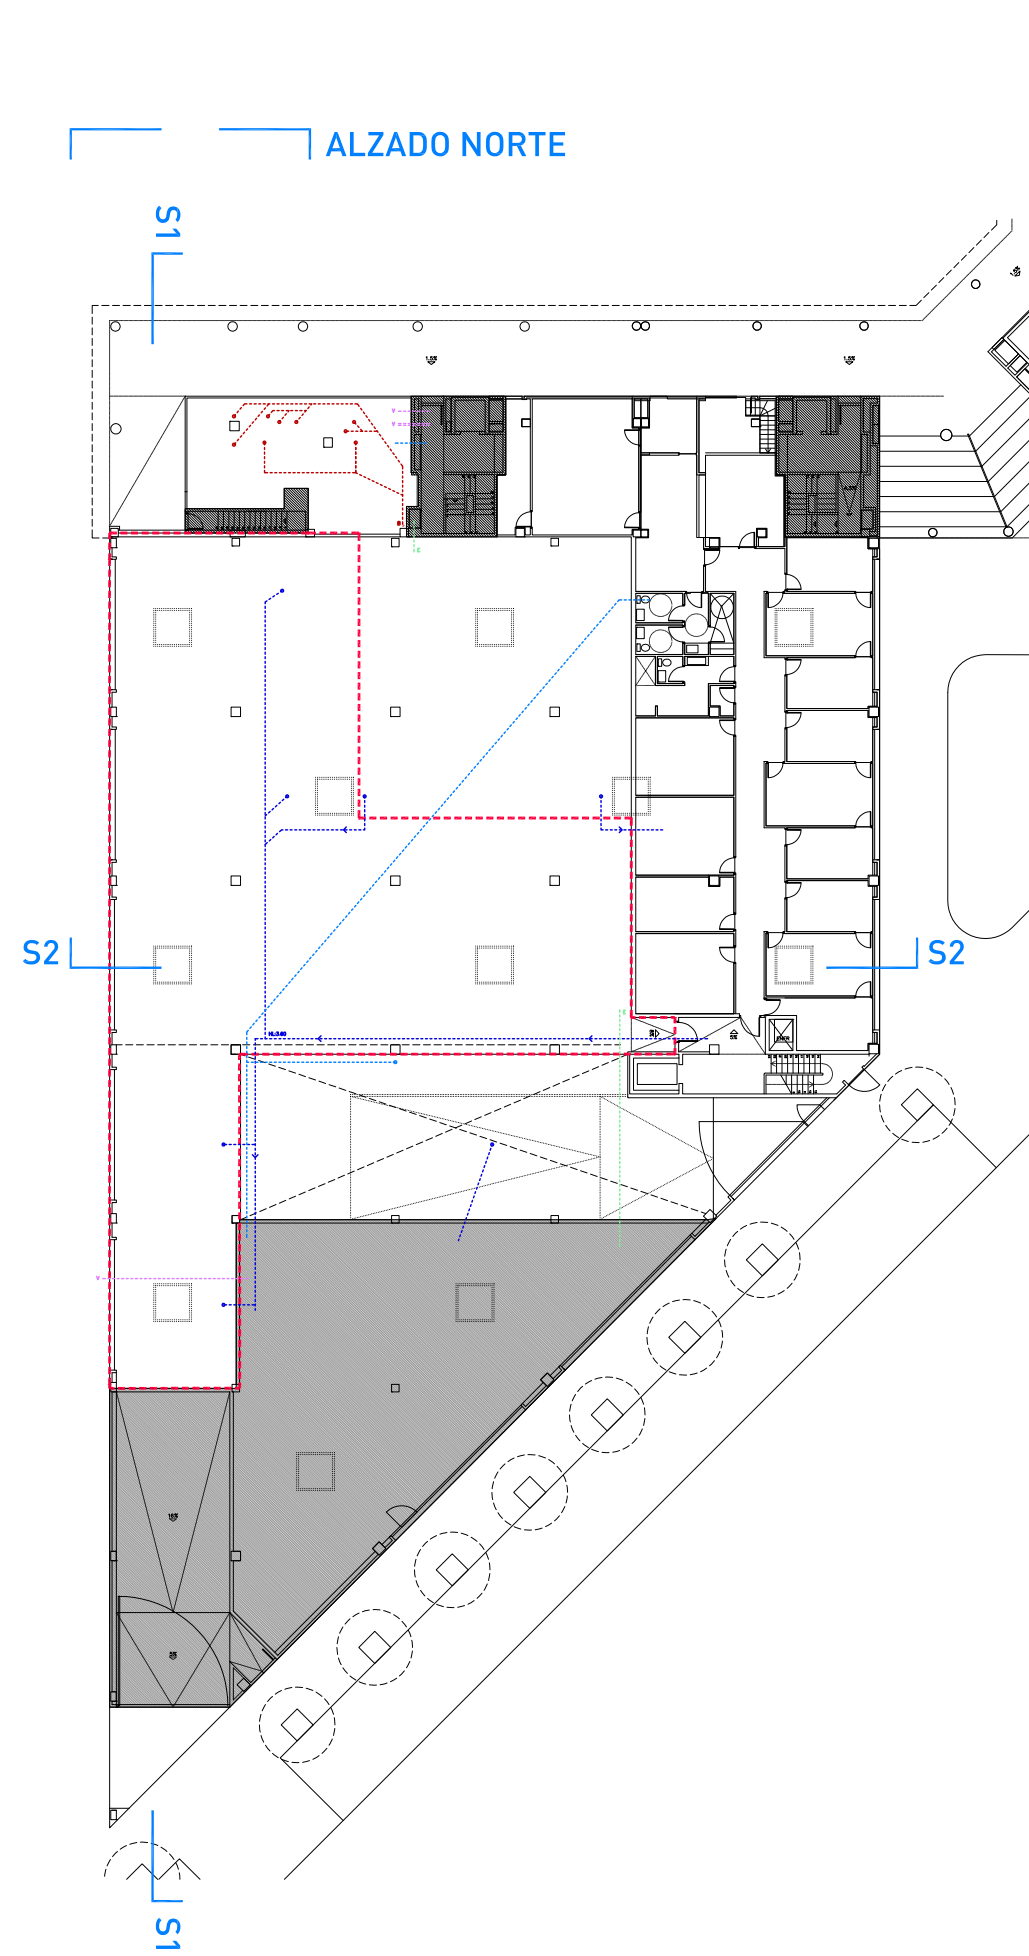

SECCIÓN 1

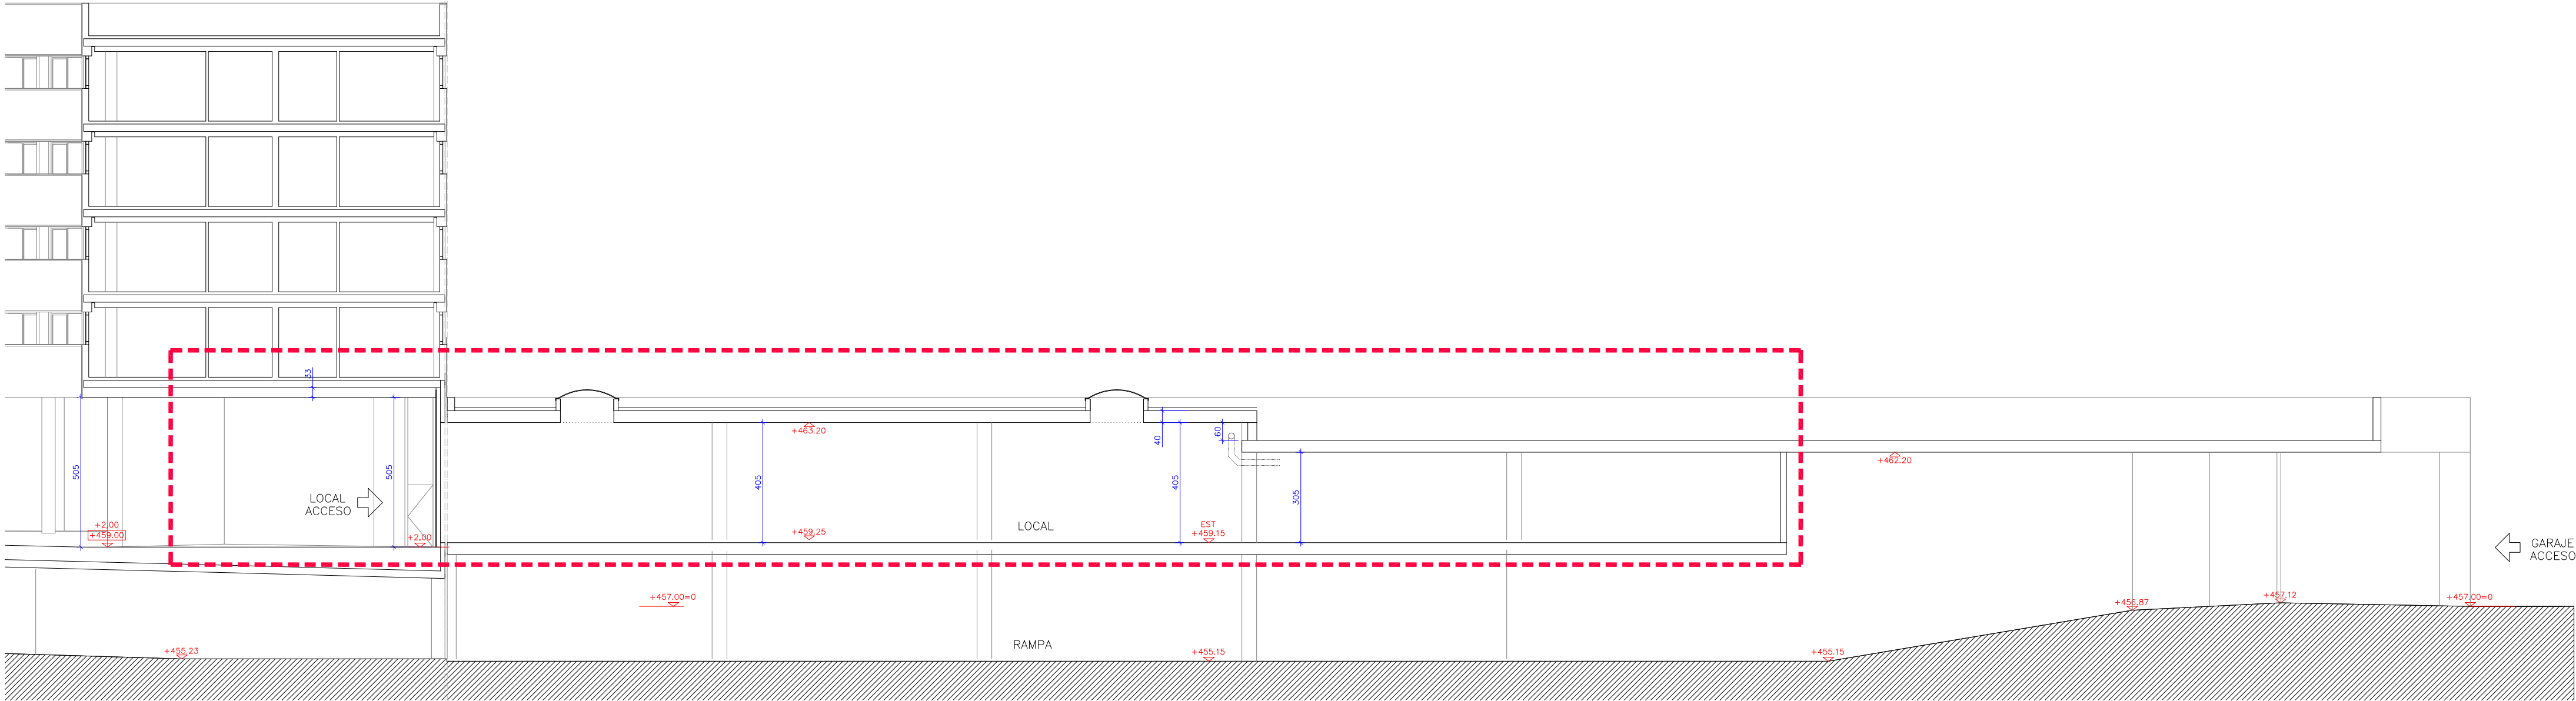

SECCIÓN 2

