





PZA DE LA MUJER

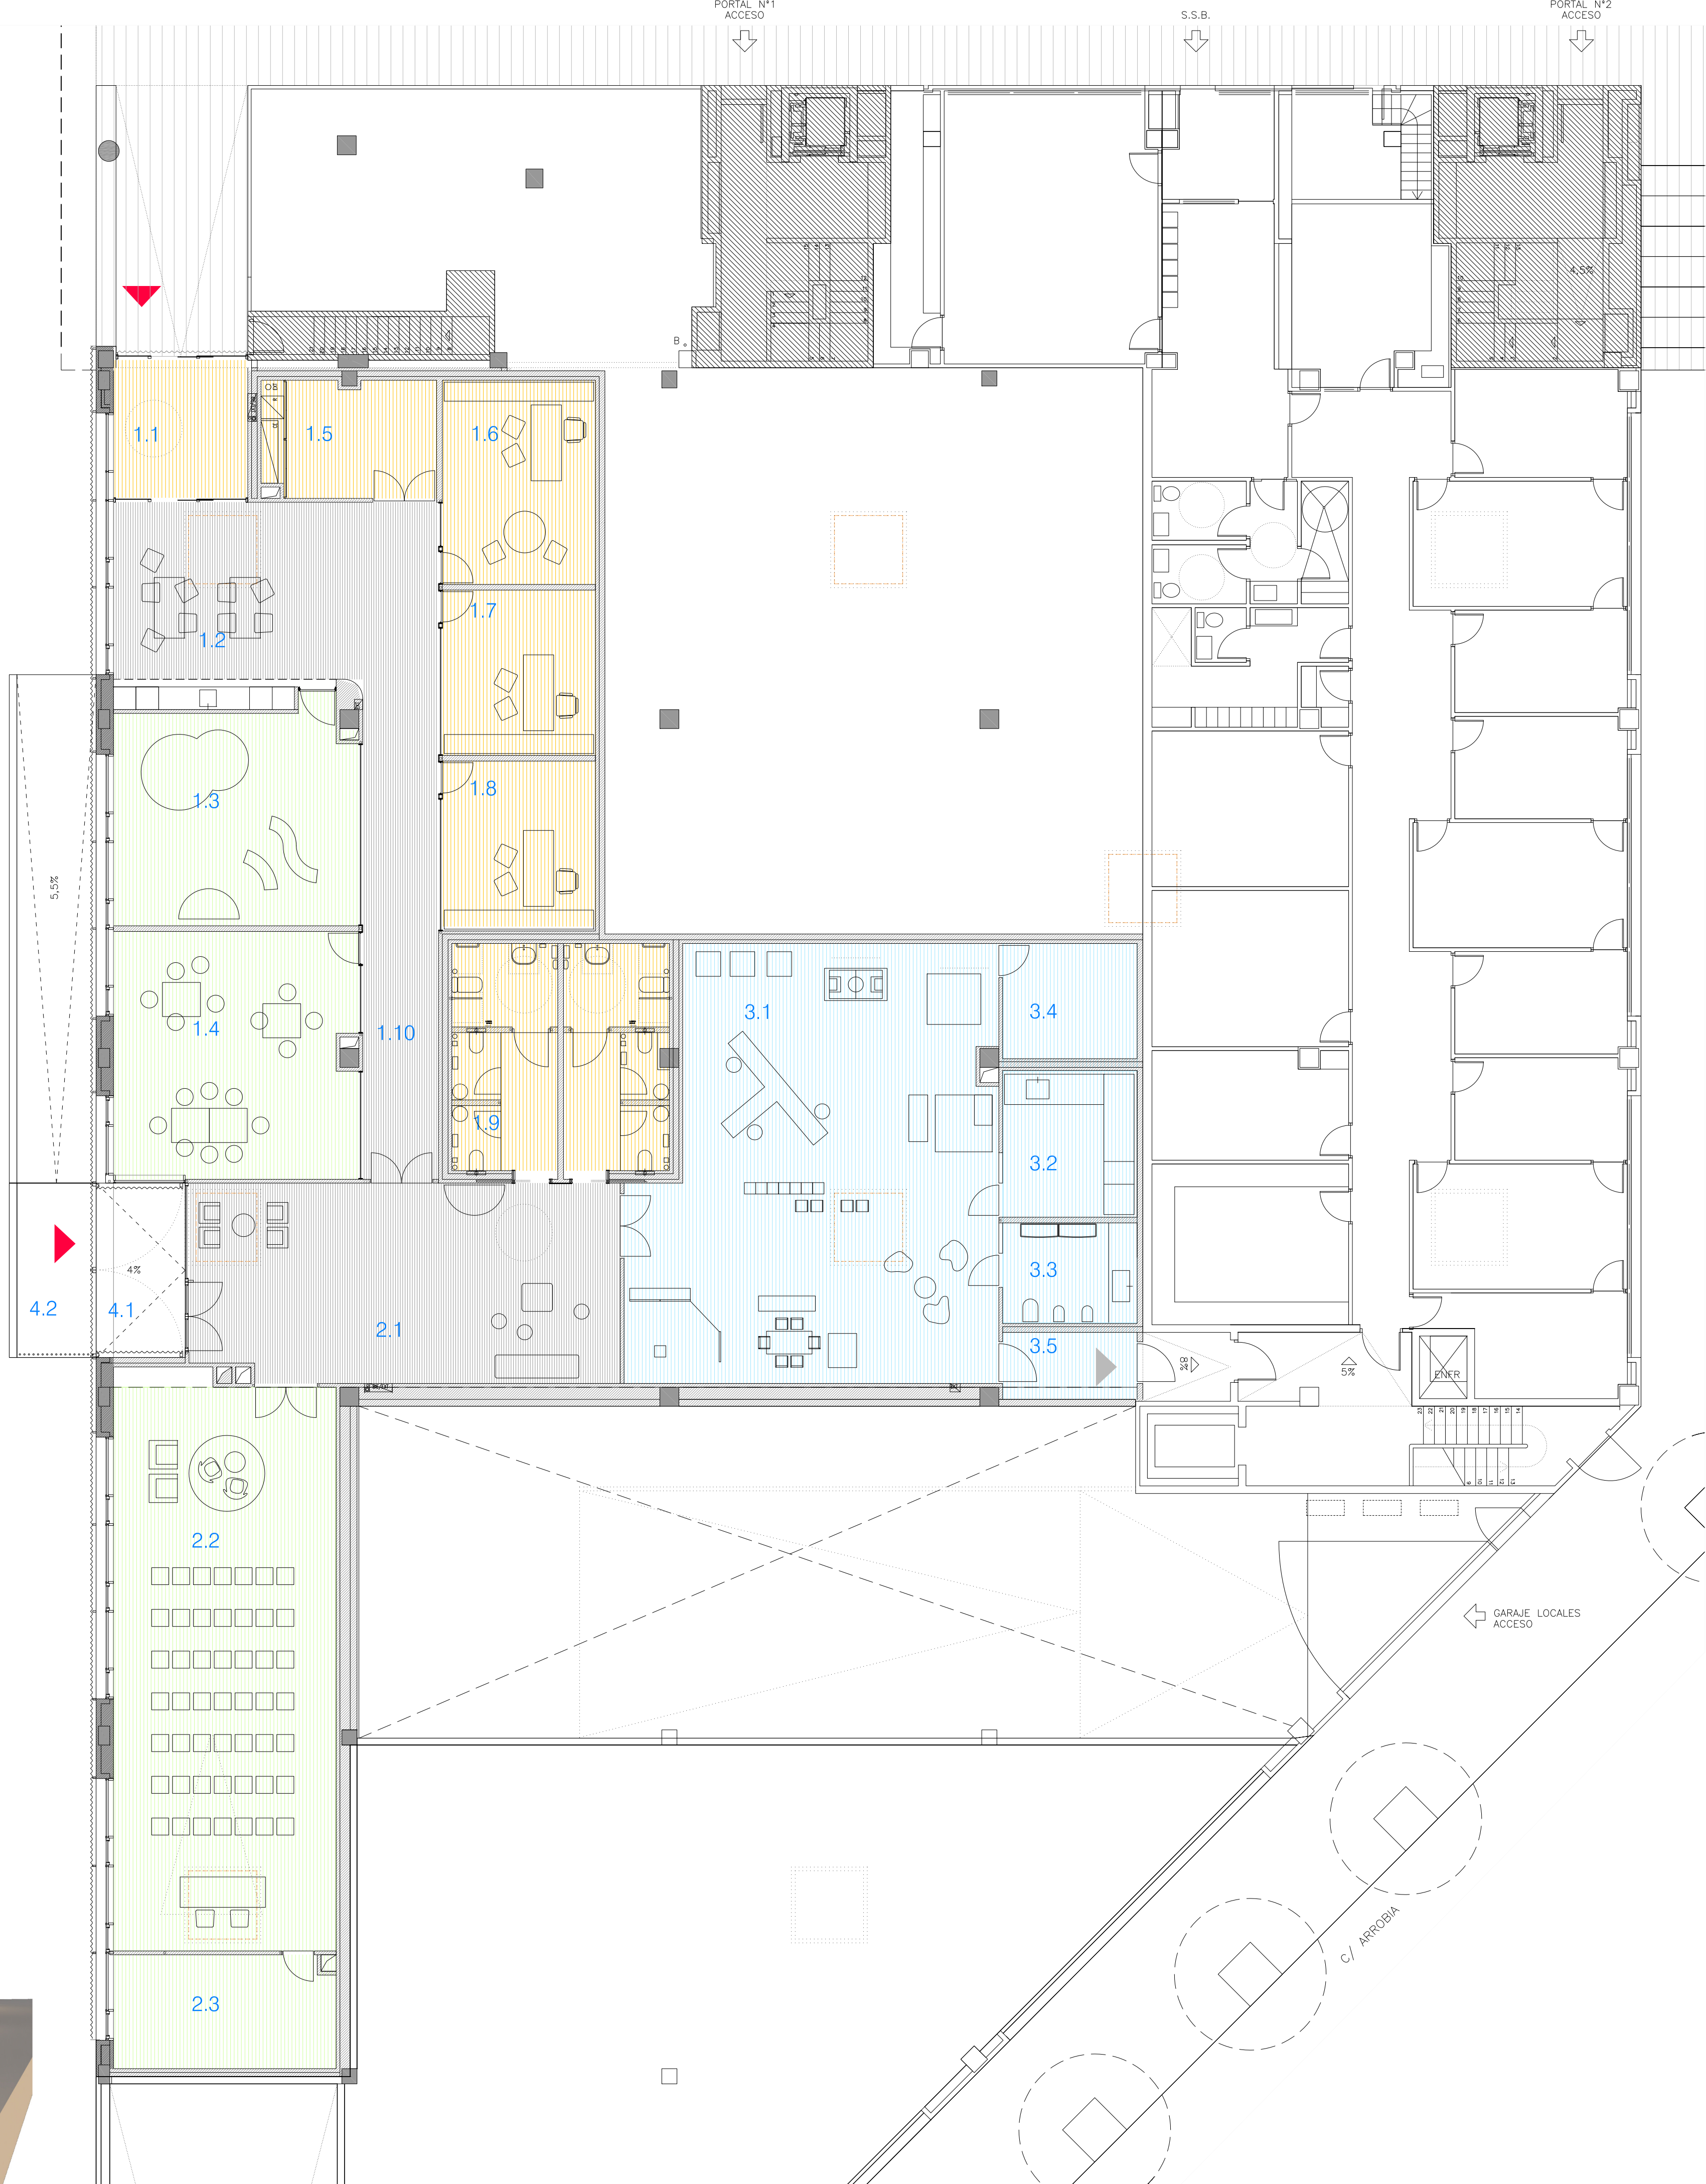


SUPERFICIES ÚTILES		PROPUESTA	
		SUPERFICIES	
1.1	VESTIBULO	12,82	m2
1.2	SALA ENCUENTRO ATERPE	43,86	m2
1.3	CAF SALA 1	36,77	m2
1.4	CAF SALA 2	41,84	m2
1.5	ALMACÉN / SILLETAS	14,26	m2
1.6	DESPACHO CAF EDUCADORES	21,17	m2
1.7	DESPACHO ASESORÍAS	17,59	m2
1.8	DESPACHO EDUCAD. LUDOTECA	17,59	m2
1.9	ASEOS	33,80	m2
1.10	DISTRIBUIDOR	26,56	m2
		Z1	
		266,26 m2	
2.1	SALA ENCUENTRO	60,02	m2
2.2	CAF SALA 3	87,22	m2
2.3	ALMACEN	17,60	m2
		Z2	
		164,84 m2	
3.1	SALA MENORES	104,22	m2
3.2	OFFICE MENORES	13,73	m2
3.3	ASEOS SALA MENORES	9,41	m2
3.4	ALMACEN	11,58	m2
3.5	DISTRIBUIDOR	10,73	m2
		Z3	
		149,67 m2	
SUPERFICIE TOTAL UTIL		580,77 m2	
4.1	PORCHE	11	m2
4.2	RAMPA	34	m2
SUPERFICIE TOTAL CONSTRUIDA		670 m2c	
SUPERFICIE LOCAL RESTANTE		288 m2c	

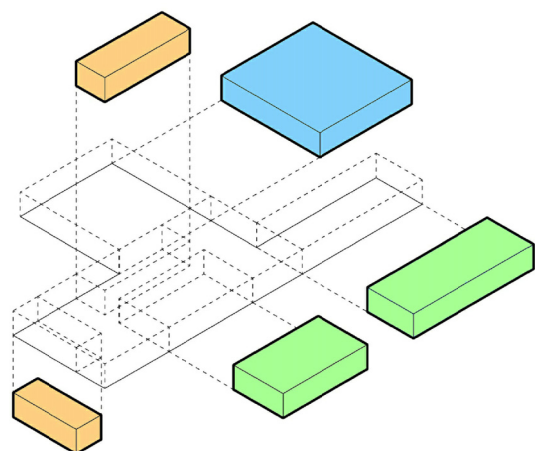


BLOQUES, ESPACIOS INTERIORES


ATENCIÓN
FAMILIAS
MENORES

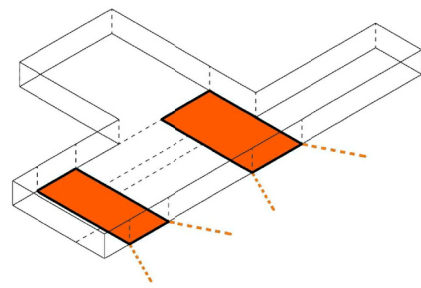

ATRIOS, ESPACIOS DE ENCUENTRO Y VISTAS

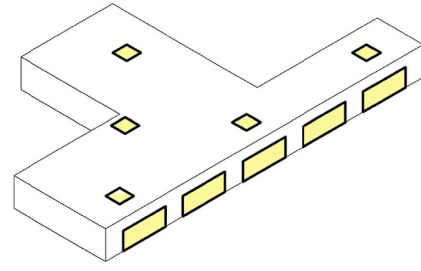

LUZ NATURAL

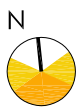

CENTRO DE ATENCION A LA FAMILIA DE ZIZUR MAYOR

CAF - PROYECTO DE EJECUCION PLAZA DE LA MUJER - C/ ARROBIA KALEA 1 BAJO, ZIZUR MAYOR

DISTRIBUCIÓN Y SUPERFICIES

PLANTA BAJA


01 27/02/2026 1/100 EJECUCIÓN

ELABORADO POR: INARQ



Este documento es copia del original. Queda prohibido todo modificación unilateral del mismo. Su utilización total o parcial, su reproducción o copia o su transformación sin la previa autorización expresa de sus autores.

G01


PAULINA BIANI / JAVIER MANRIQUE

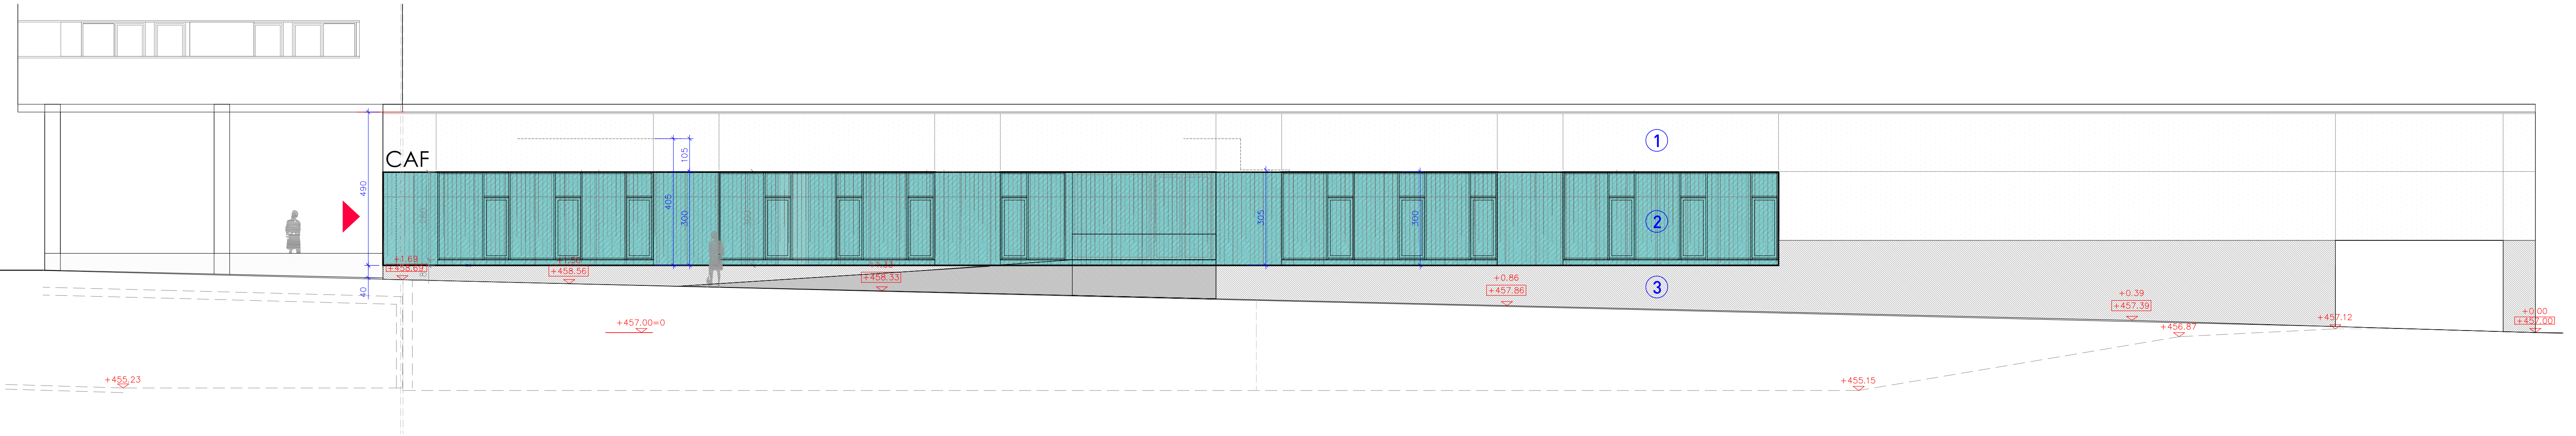


ALZADO OESTE (1/100)

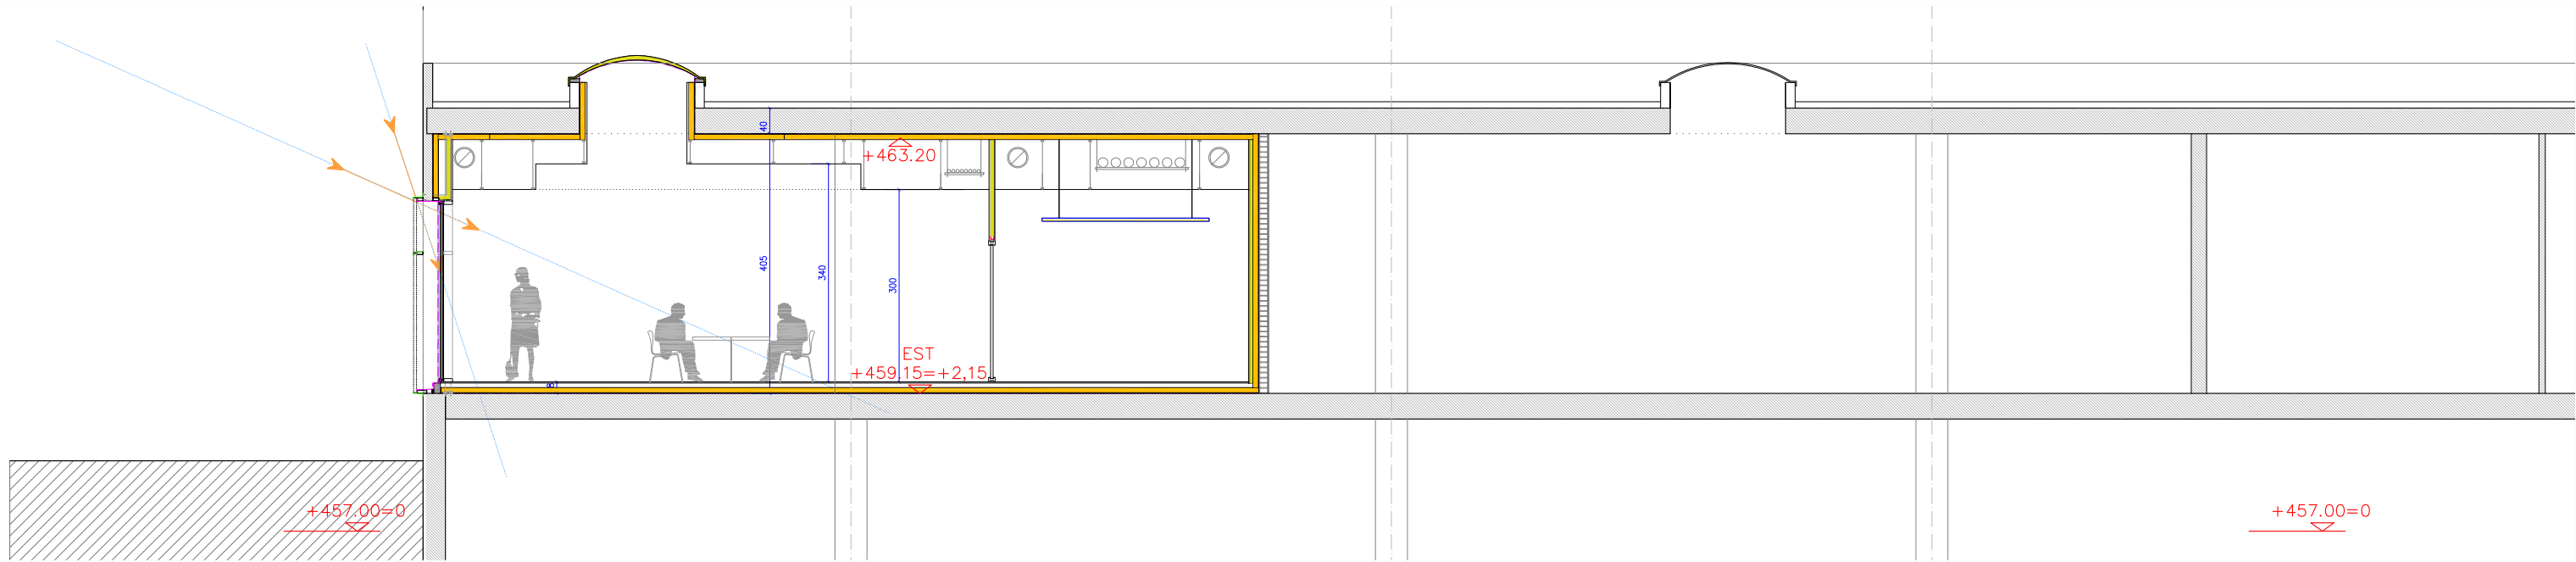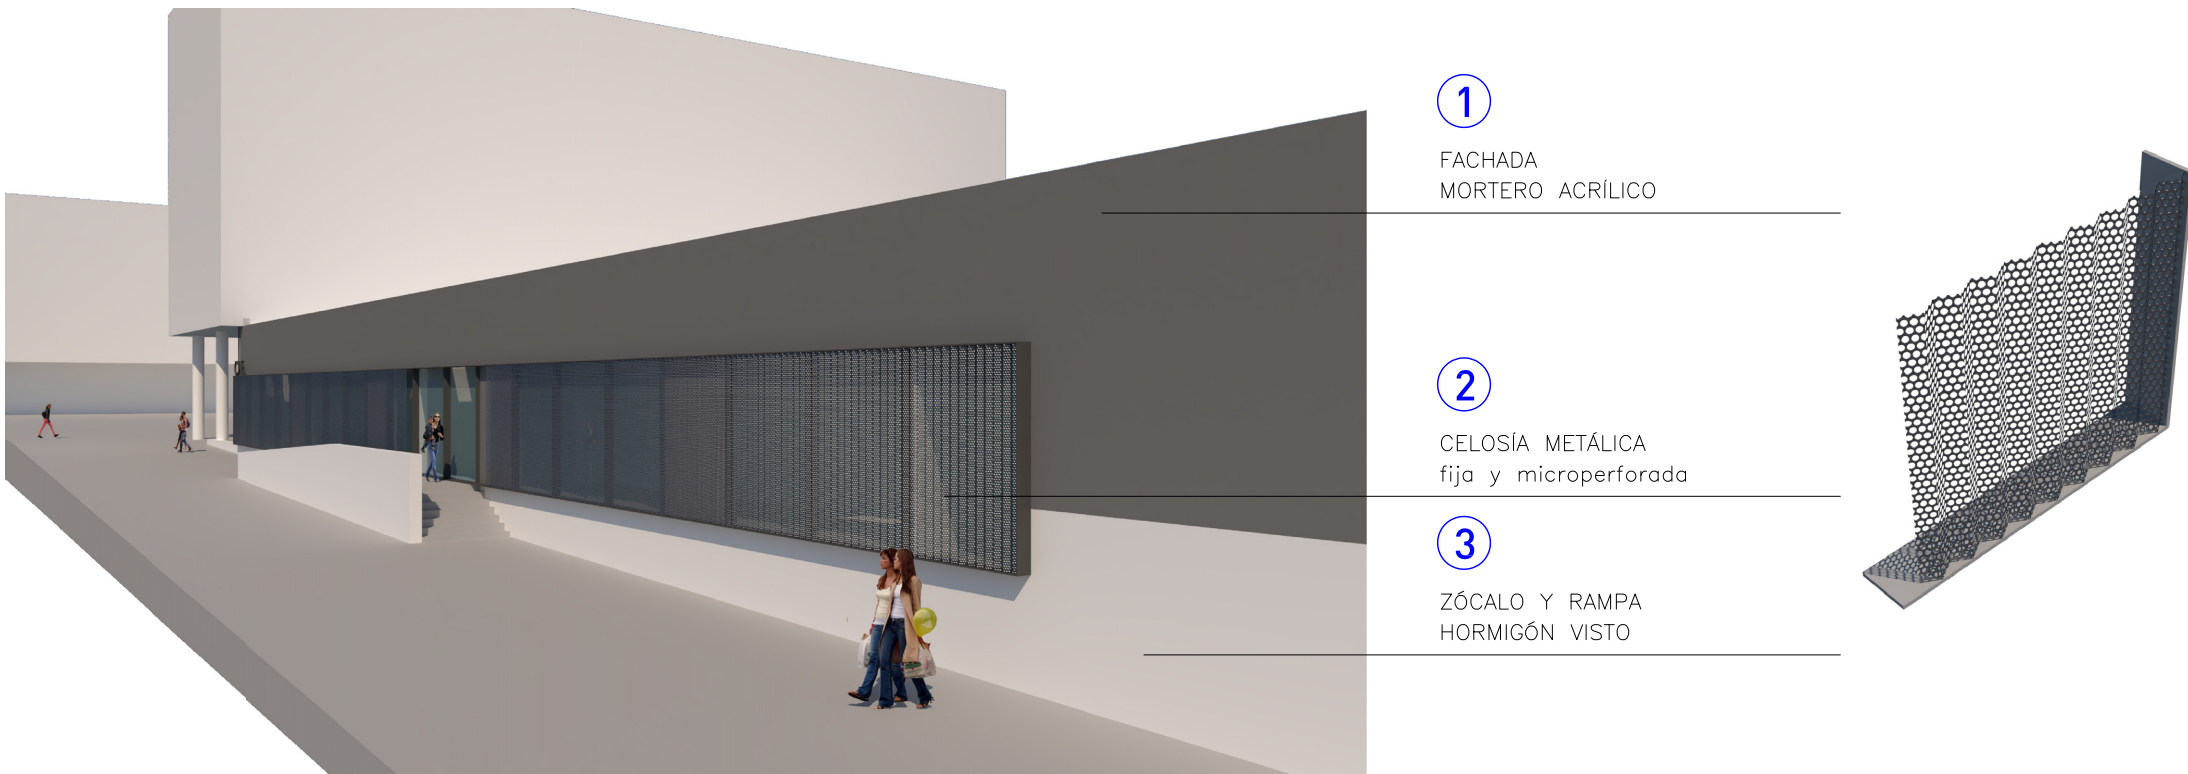


SECCIÓN S1 (1/75)

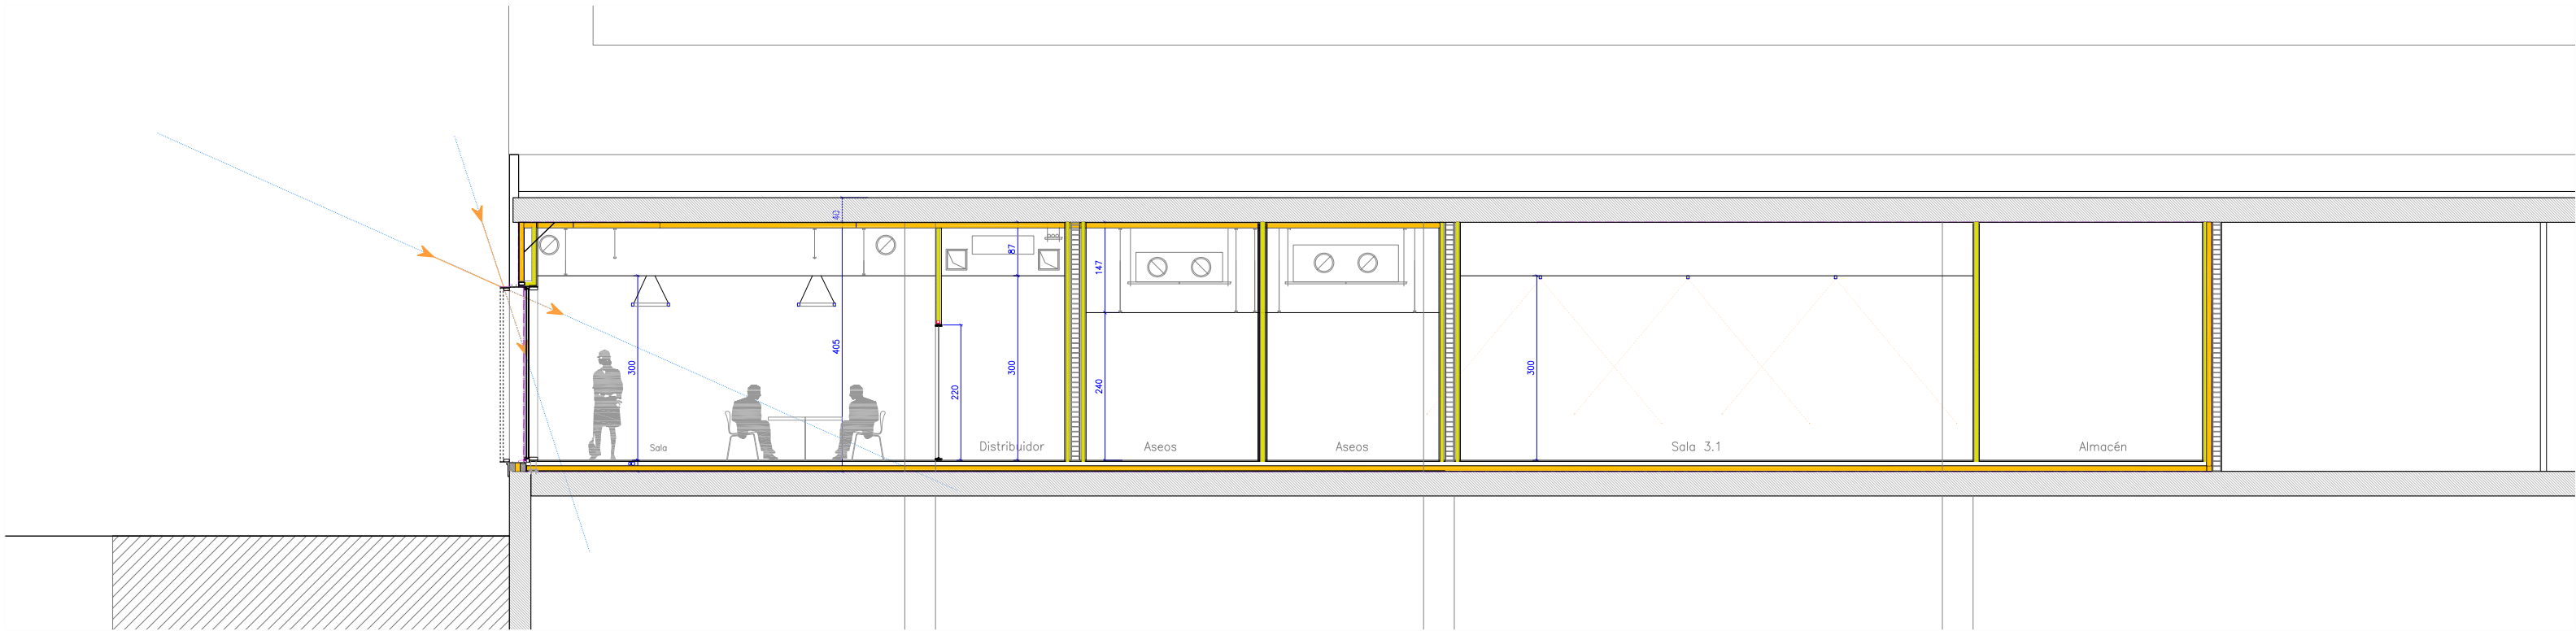

SECCIÓN S2 (1/75)

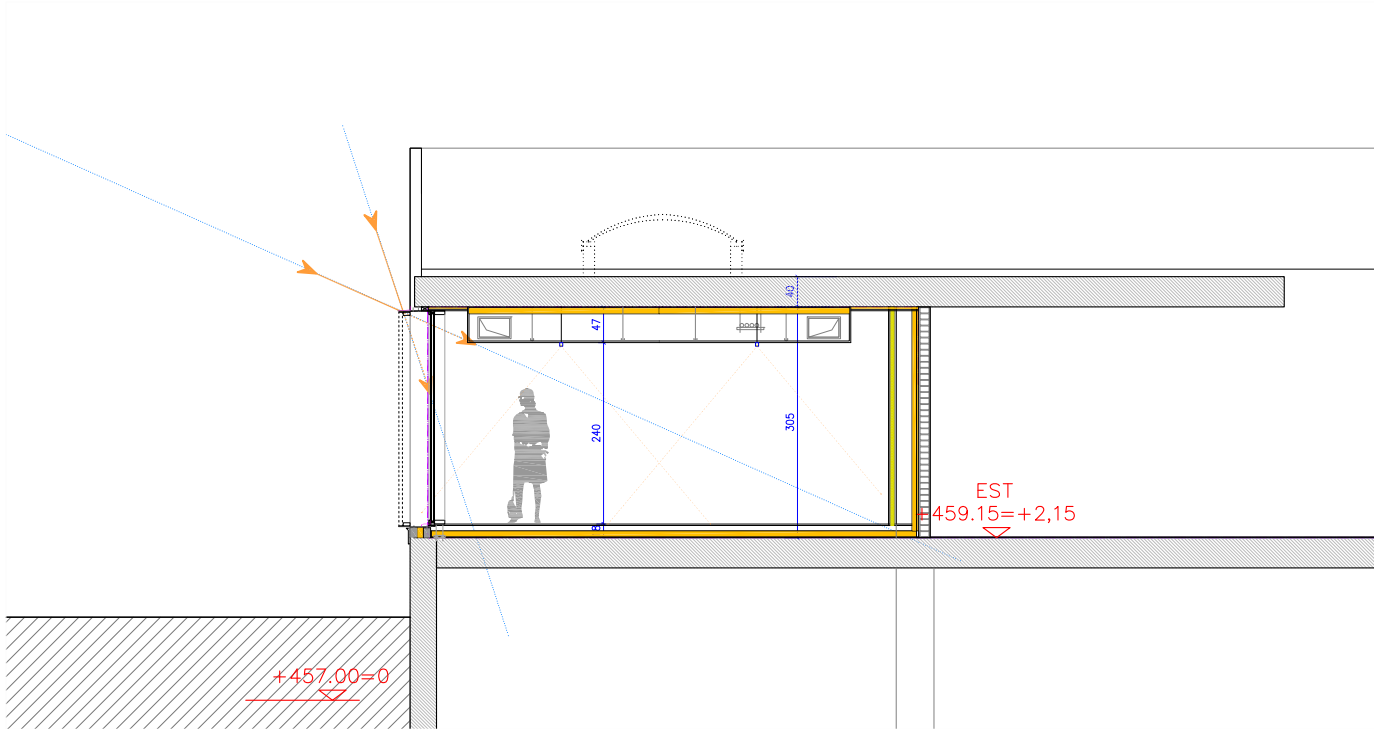

SECCIÓN S3 (1/75)

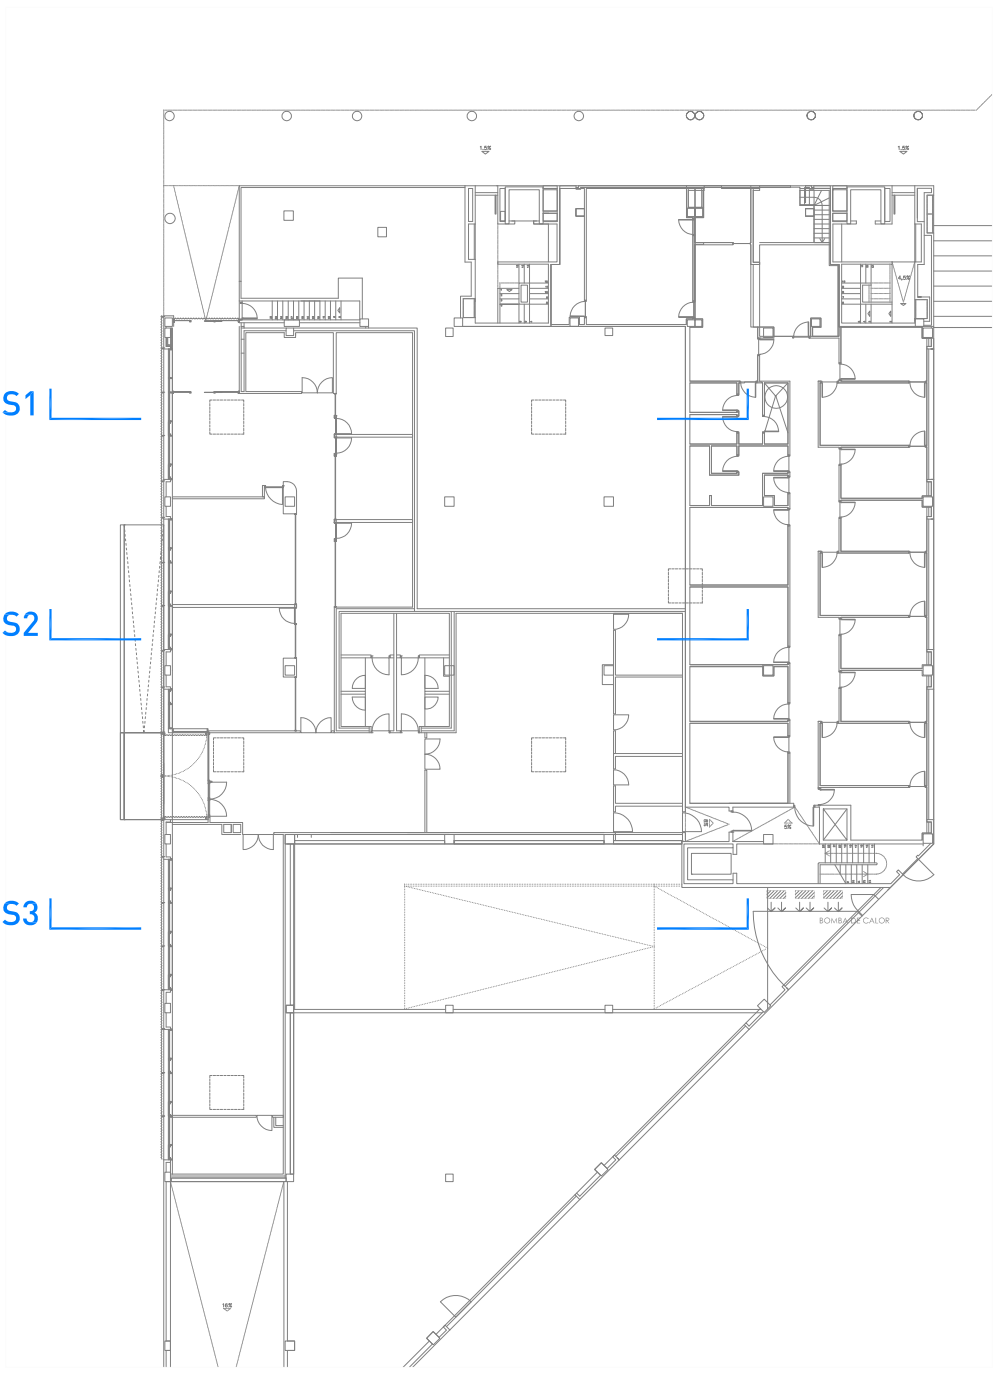

e (1/75)
e (1/100)

CENTRO DE ATENCIÓN A LA FAMILIA DE ZIZUR MAYOR
CAF - PROYECTO DE EJECUCIÓN PLAZA DE LA MUJER - C/ ARROBIA KALEA 1 BAJO, ZIZUR NAGUSIA
ALZADO Y SECCIONES

01 27/02/2026 1/100-75 EJECUCIÓN

G02

AYUNTAMIENTO DE ZIZUR MAYOR INARQ
Este documento es copia del original. Queda prohibida toda modificación unilateral del mismo. Su utilización total o parcial, su reproducción o copia o su transformación sin la previa autorización expresa de sus autores.