


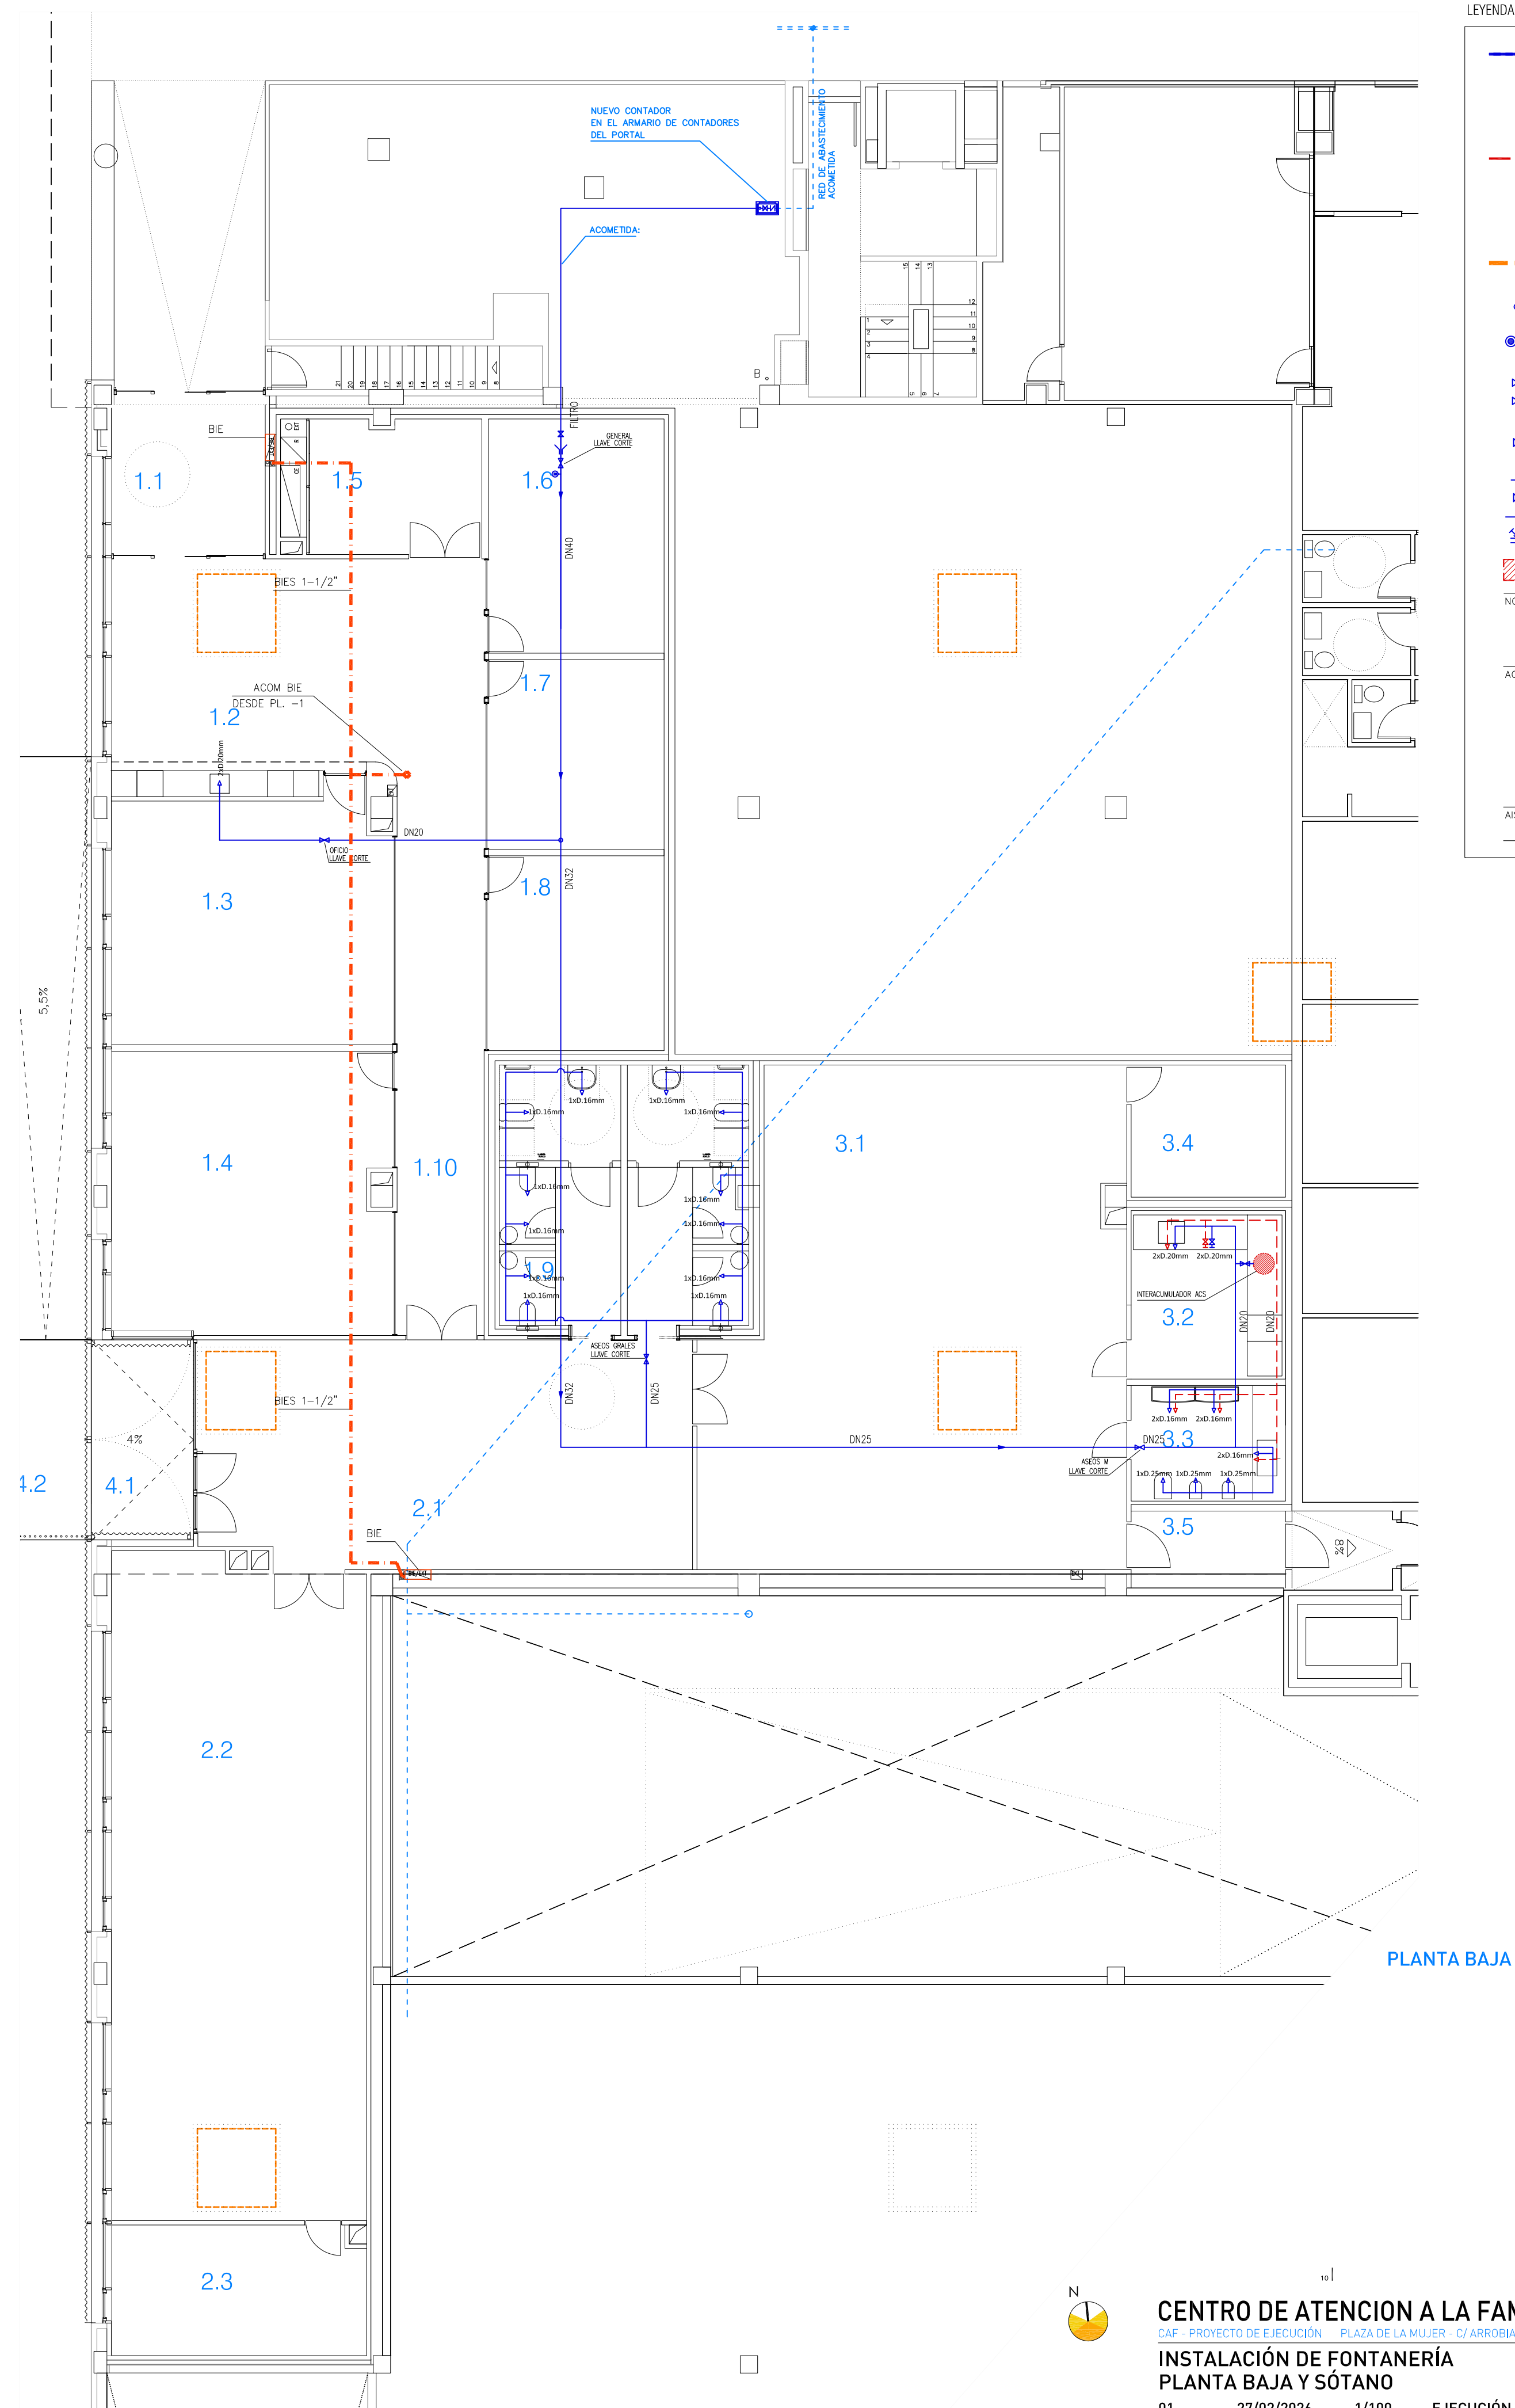


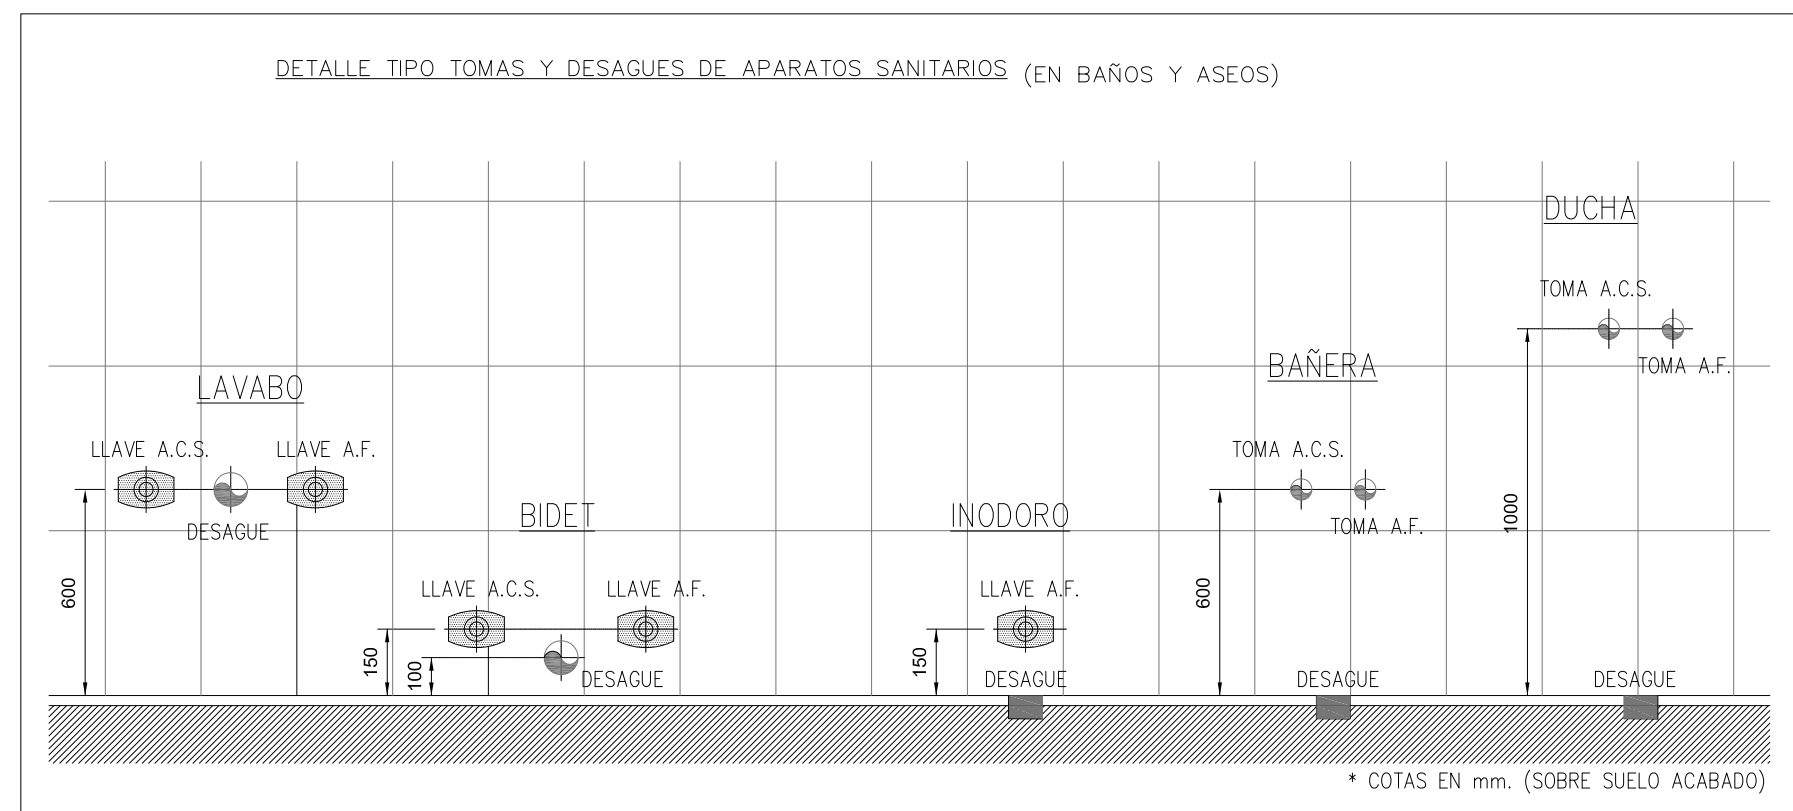


RED DE AGUA FRIA SANITARIA		
TUBERIA DE POLETILENO RIGIDIZADO UPONOR WIRSBO-PEX, SEGUN NORMA UNE-EN ISO 15875, CON MARCA DE CALIDAD "N" DE AZNOR. LOS TUBOS IRAN CALORIFICADOS CON COQUILLA DE POLETILENO TUBIFLOT (≈ 9 mm en GENERAL, e 25mm en TRAMOS EXTERIORES) LOS TRAMOS DE PARED MAN PROTEGIDOS POR TUBERIA DE PVC FLEXIBLE (COLOR AZUL PARA AGUA FRIA Y ROJO PARA CALENTE)		
RED DE AGUA CALIENTE SANITARIA		
TUBERIA DE POLETILENO RIGIDIZADO UPONOR WIRSBO-PEX, SEGUN NORMA UNE-EN ISO 15875, CON MARCA DE CALIDAD "N" DE AZNOR. LOS TUBOS IRAN CALORIFICADOS CON COQUILLA DE POLETILENO TUBIFLOT (≈ 9 mm en GENERAL, e 25mm en TRAMOS EXTERIORES) LOS TRAMOS DE PARED MAN PROTEGIDOS POR TUBERIA DE PVC FLEXIBLE (COLOR AZUL PARA AGUA FRIA Y ROJO PARA CALENTE)		
RED DE AGUA BOCAS DE INCENDIO		
TUBERIA DE ACERO GALVANIZADO		
DERIVACION EN T		
COLUMNAS MONTANTES DE AGUA EN TUBERIA DE POLETILENO RIGIDIZADO CON COQUILLA CALORIFICADA 9 mm Y OROF DE VADADO EN SU BASE		
LLAVE DE CORTE		
LLAVE DE CORTE PARA LOCAL DE CONSUMO, EMBALECCADO EMPOTRADO CON VOLANTE CROMADO Y EMBALECCADO (AZUL PARA FRIA, ROJO PARA CALENTE)		
TOMA PARA LAVADORA, Y LAVAVAJILLAS CON LLAVE DE EMPOTRADO		
ACOMETIDA A APARATO SANITARIO CON REG. Y CORTE TIPO MLL		
LLAVE DE CORTE A.F. CONEXION MANGUERA ANTELHADAS		
FILTRO		
VALVULO DE EQUILIBRIO		
GENERADOR DE CALOR		
NOTA: Se montarán apoyos de tubería vertical cada 0,8 m, como máximo. Se montarán apoyos de tubería horizontal cada 1,0 m, como máximo. Se instalarán en las instalaciones de agua fría y caliente los dos primeros metros de la canalización de salida del productor de A.C.S. se ejecutará con tubería de acero inoxidable AISI 316 L.		
ACOMETIDAS:	≈ 16 mm (1/2") ≈ 20 mm (3/4") ≈ 25 mm (1") ≈ 32 mm (1 1/4")	DISTRIBUCION A 1 SANTIARO Lavabo, Inodoro, Bidé. DISTRIBUCION A 2 SANTIAROS DISTRIBUCION A COCINA Bateria, Duchas, Fregaderos, Lavadores, Lavavajillas. DISTRIBUCION A BAÑOS PRODUCTOR DE A.C.S. GENERAL
ASLAMENTOS:	ALCAÑITE AFRIT	AMOXLEX 25 mm AMOXLEX 75 mm

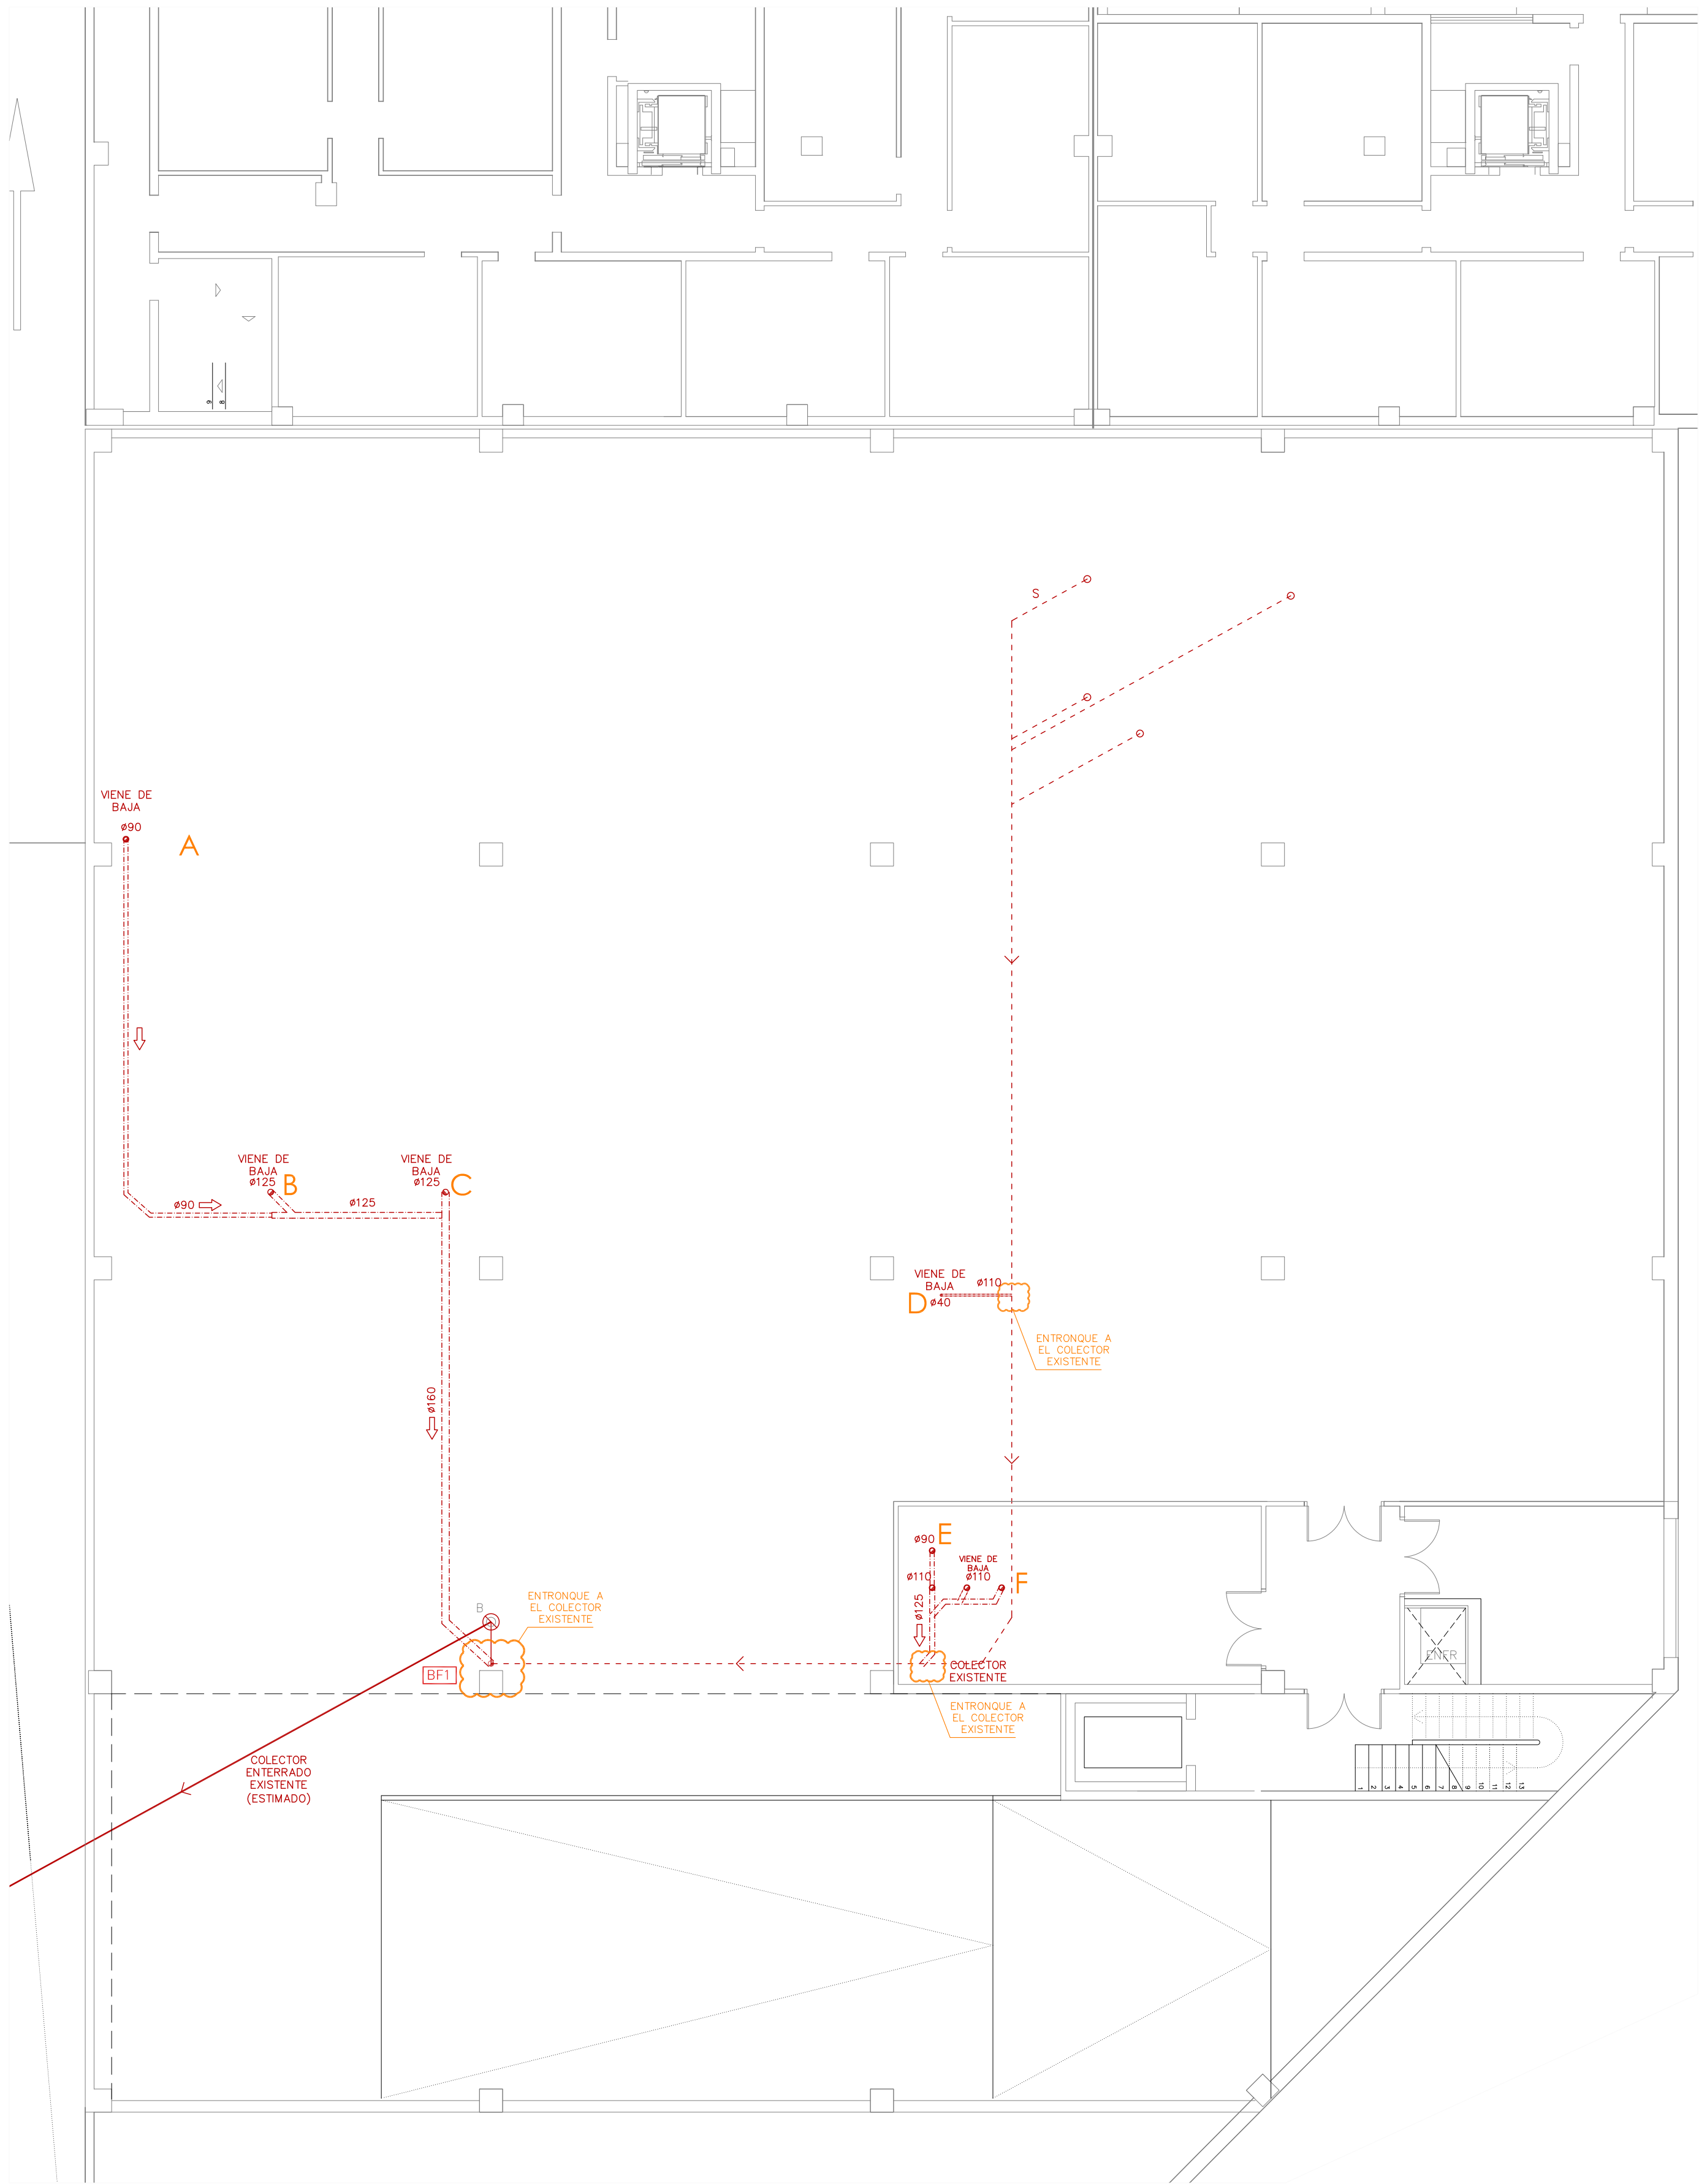


DETALLE DE FIJACION DE BAJANTES

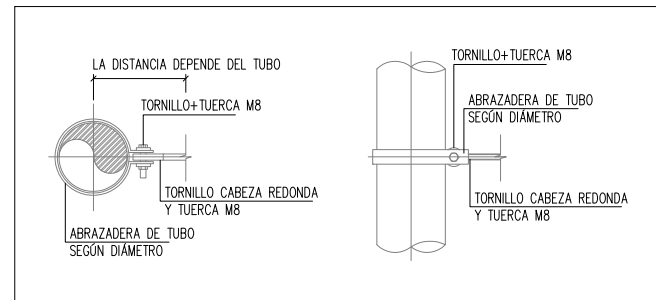


DETALLE DE SANEAMIENTO COLGADO

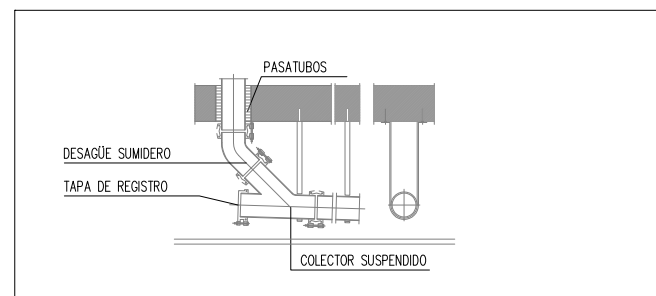

DETALLE DE SANEAMIENTO COLGADO (PLANTA)

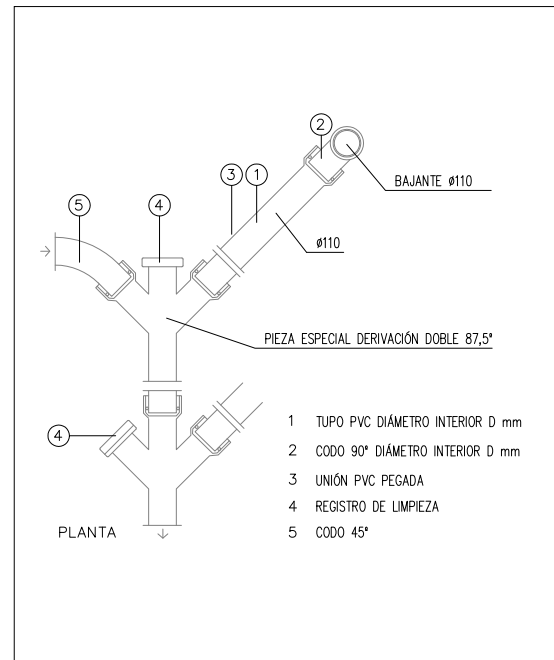

PLANTA SÓTANO

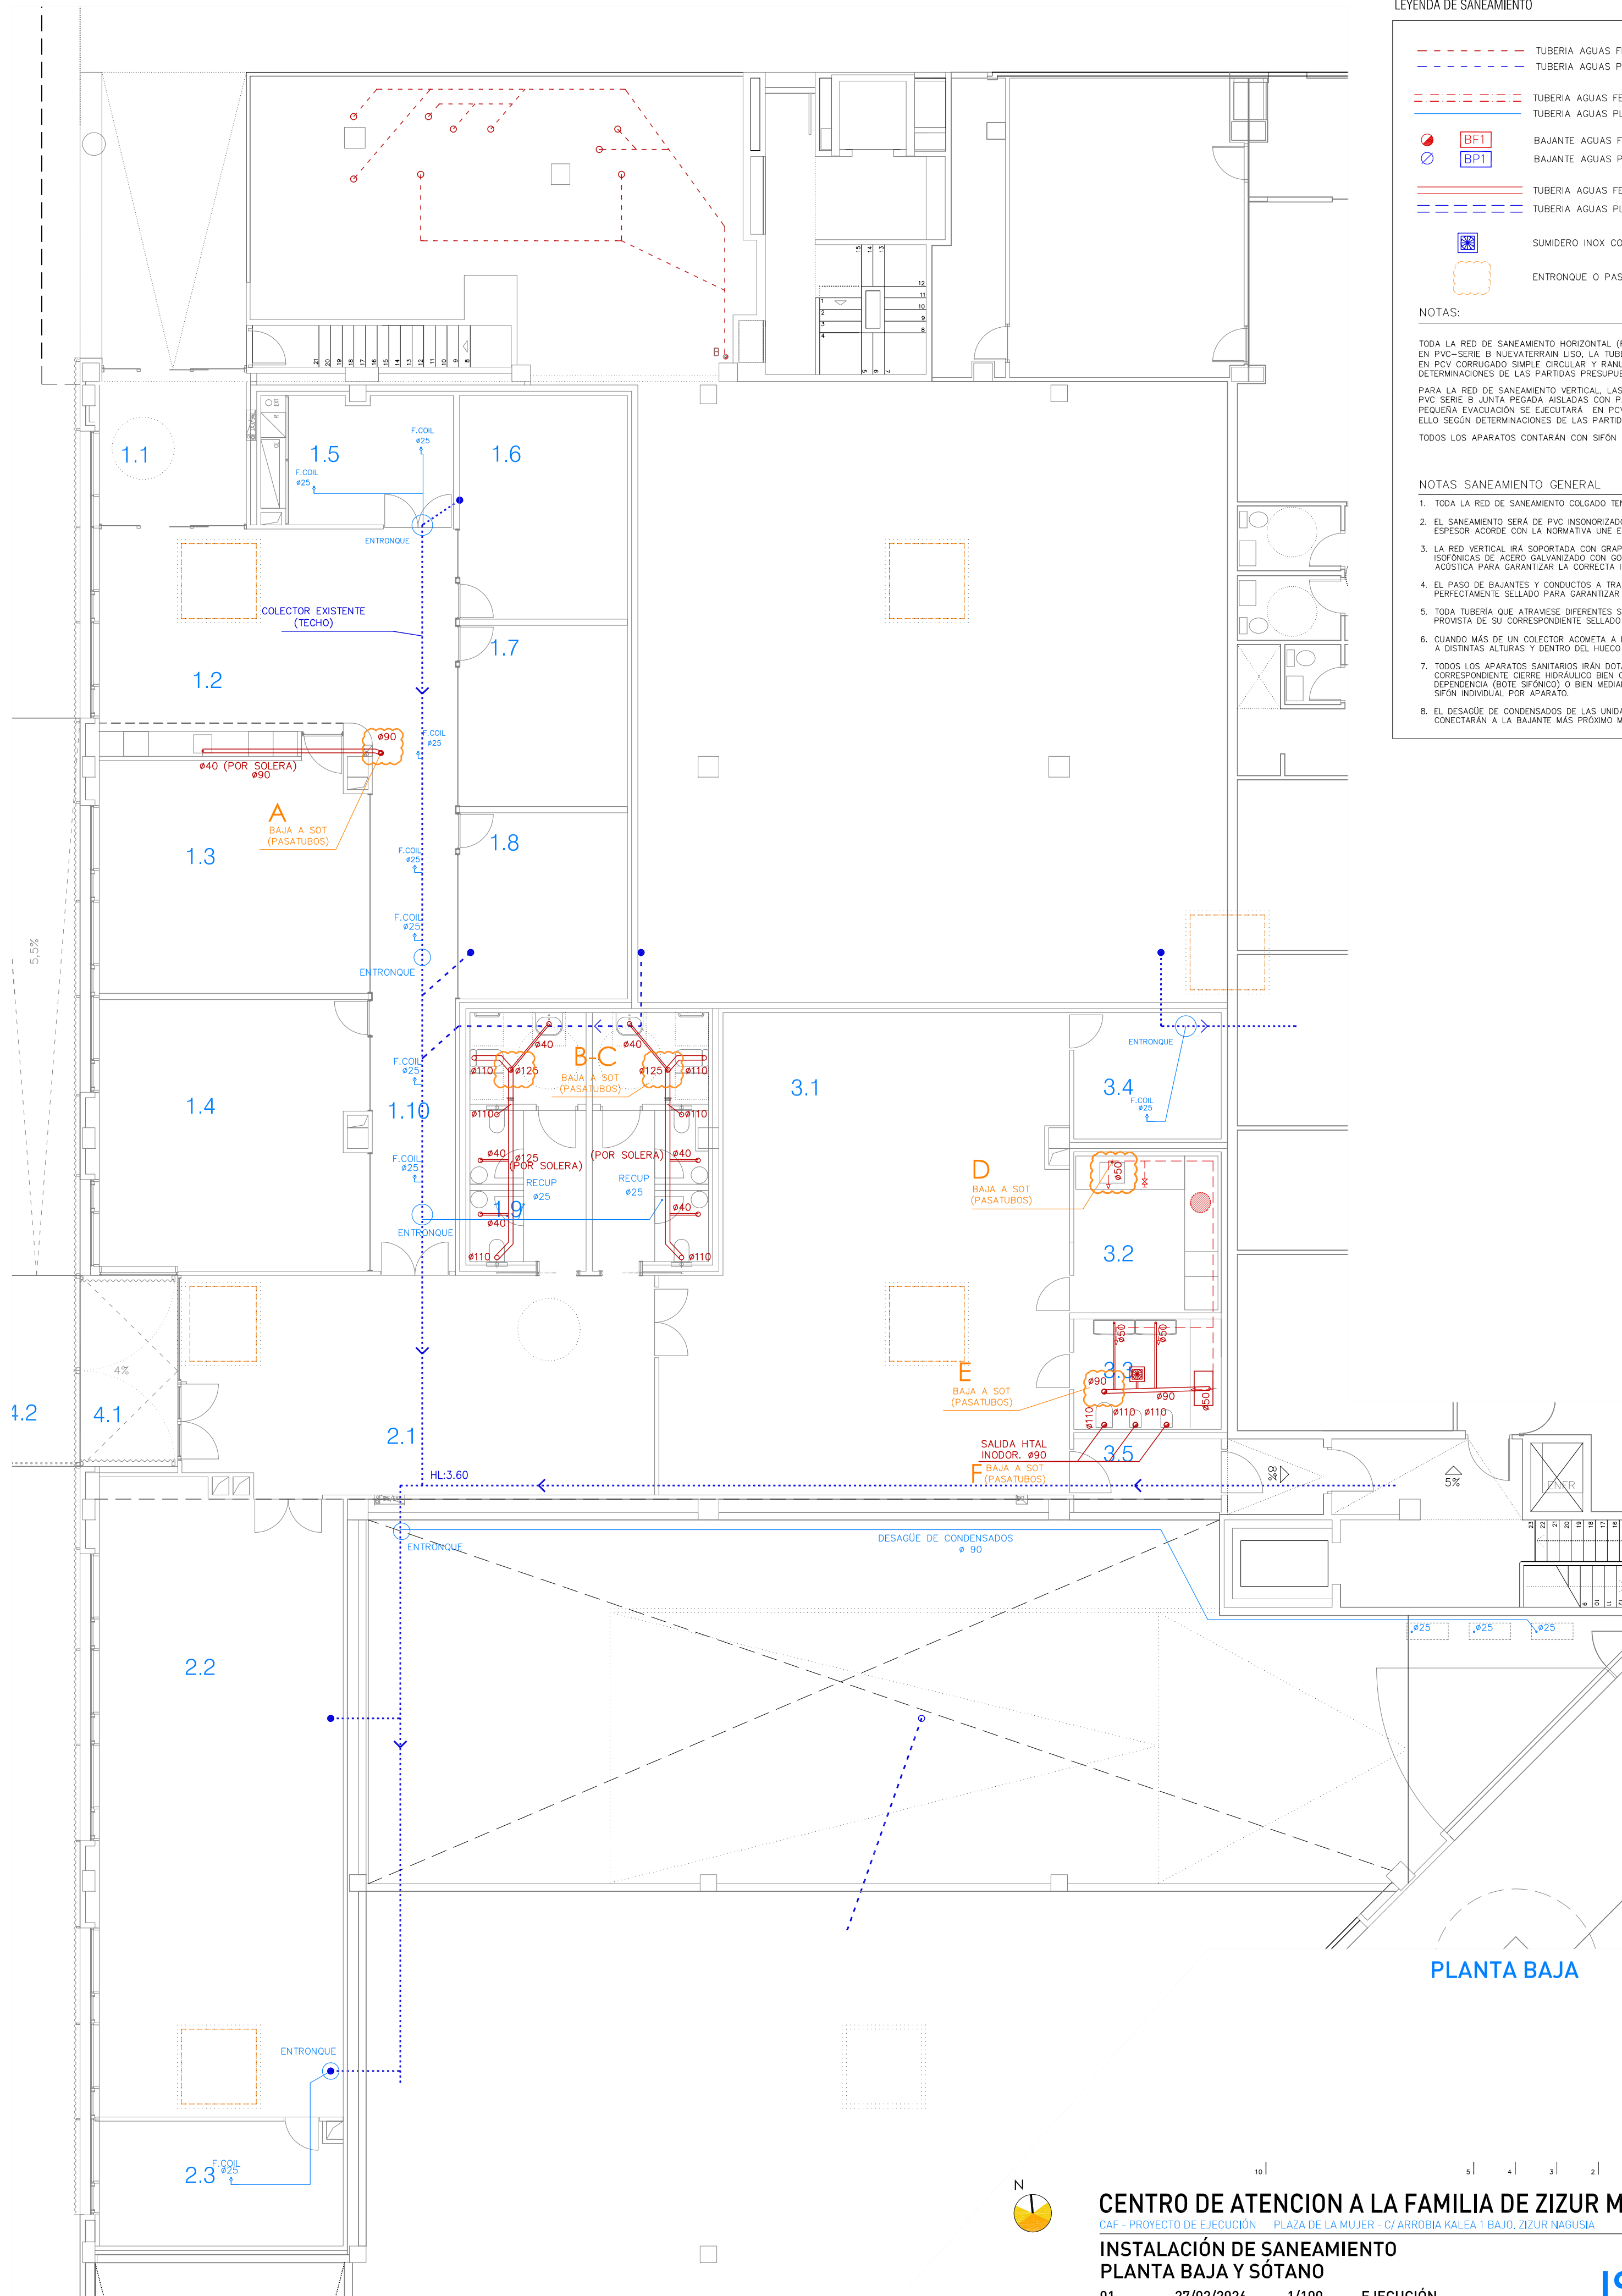

PLANTA BAJA

LEYENDA DE SANEAMIENTO

- TUBERIA AGUAS FECALES EXISTENTE
- TUBERIA AGUAS PLUVIALES EXISTENTE
- TUBERIA AGUAS FECALES COLGADA POR TECHO
- TUBERIA AGUAS PLUVIALES COLGADA POR TECHO
- BAJANTE AGUAS FECALES
- BAJANTE AGUAS PLUVIALES
- TUBERIA AGUAS FECALES POR SUELO
- TUBERIA AGUAS PLUVIALES ENTERRADA
- SUMIDERO IND. CON SIFON
- ENTRONQUE O PASATUBOS-FORJADO

NOTAS:

TODA LA RED DE SANEAMIENTO HORIZONTAL (FECAL Y PLUVIAL) SE EJECUTARÁ EN PVC-SERIE B NUEVATERRAN LISO. LA TUBERÍA DE DRENAJE SE EJECUTARÁ EN PVC CORRUGADO SINDE CIRCULAR Y RANURADO. TODO ELLO SEGUN DETERMINACIONES DE LAS PARTIDAS PRESUPUESTARIAS.

PARA LA RED DE SANEAMIENTO VERTICAL, LAS BAJANTES SE EJECUTARÁN EN PVC-SERIE B JUNTA REGADA JULGADA CON PANEL FORJADO BICAPA. LA PEQUEÑA EVACUACION SE EJECUTARÁ EN PVC-SERIE B, COLOR GRIS, TODO ELLO SEGUN DETERMINACIONES DE LAS PARTIDAS PRESUPUESTARIAS.

TODOS LOS APARATOS CONTARÁN CON SIFÓN INDIVIDUAL.

NOTAS SANEAMIENTO GENERAL

- TODA LA RED DE SANEAMIENTO COLGADO TENDRÁ UNA PENDIENTE MÍNIMA DEL 1%.
- EL SANEAMIENTO SERÁ DE PVC INSONORIZADO, HOMOLOGADO Y CON ESPESOR ACORDE CON LA NORMATIVA UNE EN 1329-1 Y UNE EN 1401-1.
- LA RED VERTICAL IRÁ SOPORTADA CON GRAPAS Y ABRAZADERAS ISOFONICAS DE ACERO GALVANIZADO CON COMA AMORTIGUADORA ACUSTICA PARA GARANTIZAR LA CORRECTA INSONORIZACION.
- EL PASO DE BAJANTES Y CONDUCTOS A TRAVES DE FORJADOS IRÁ PERFECTAMENTE SELLADO PARA GARANTIZAR LA INSONORIZACION.
- TODA TUBERÍA QUE ATRAVASE DIFERENTES SECTORES DE INCENDIO IRÁ PROVISTA DE SU CORRESPONDIENTE SELLADO INFIUGO POR AMBOS LADOS.
- CUANDO MÁS DE UN COLECTOR ACOMETA A LA MISMA BAJANTE, LO HARÁN A DISTINTAS ALTURAS Y DENTRO DEL HOCO PREVISTO A TAL FIN.
- TODOS LOS APARATOS SANTARIOS IRÁN DOTADOS DE SU CORRESPONDIENTE CIERRE HERMETICO BIEN CENTRALIZADO POR DEFENSIVIDAD (BOTE SIFÓNICO) O BIEN MEDIANTE SU CORRESPONDIENTE SIFÓN INDIVIDUAL POR APARATO.
- EL DESAGÜE DE CONDENSADOS DE LAS UNIDADES INTERIORES SE CONECTARÁN A LA BAJANTE MÁS PRÓXIMA MEDIANTE SIFÓN INDIVIDUAL.



CENTRO DE ATENCION A LA FAMILIA DE ZIZUR MAYOR
CAF - PROYECTO DE EJECUCION PLAZA DE LA MUJER - C/ ARROBIA KALEA 1 BAJO, ZIZUR MAYOR

INSTALACIÓN DE SANEAMIENTO
PLANTA BAJA Y SÓTANO

01 27/02/2026 1/100 EJECUCIÓN

AYUNTAMIENTO DE ZIZUR MAYOR

INARQ

INGENIEROS

PATRICIA BIANI / JAVIER MANRIQUE
ARQUITECTOS

ISO1

1450

N2026A0270
138236402BE
VISADO BISATUA
COYN