


PZA DE LA MUJER

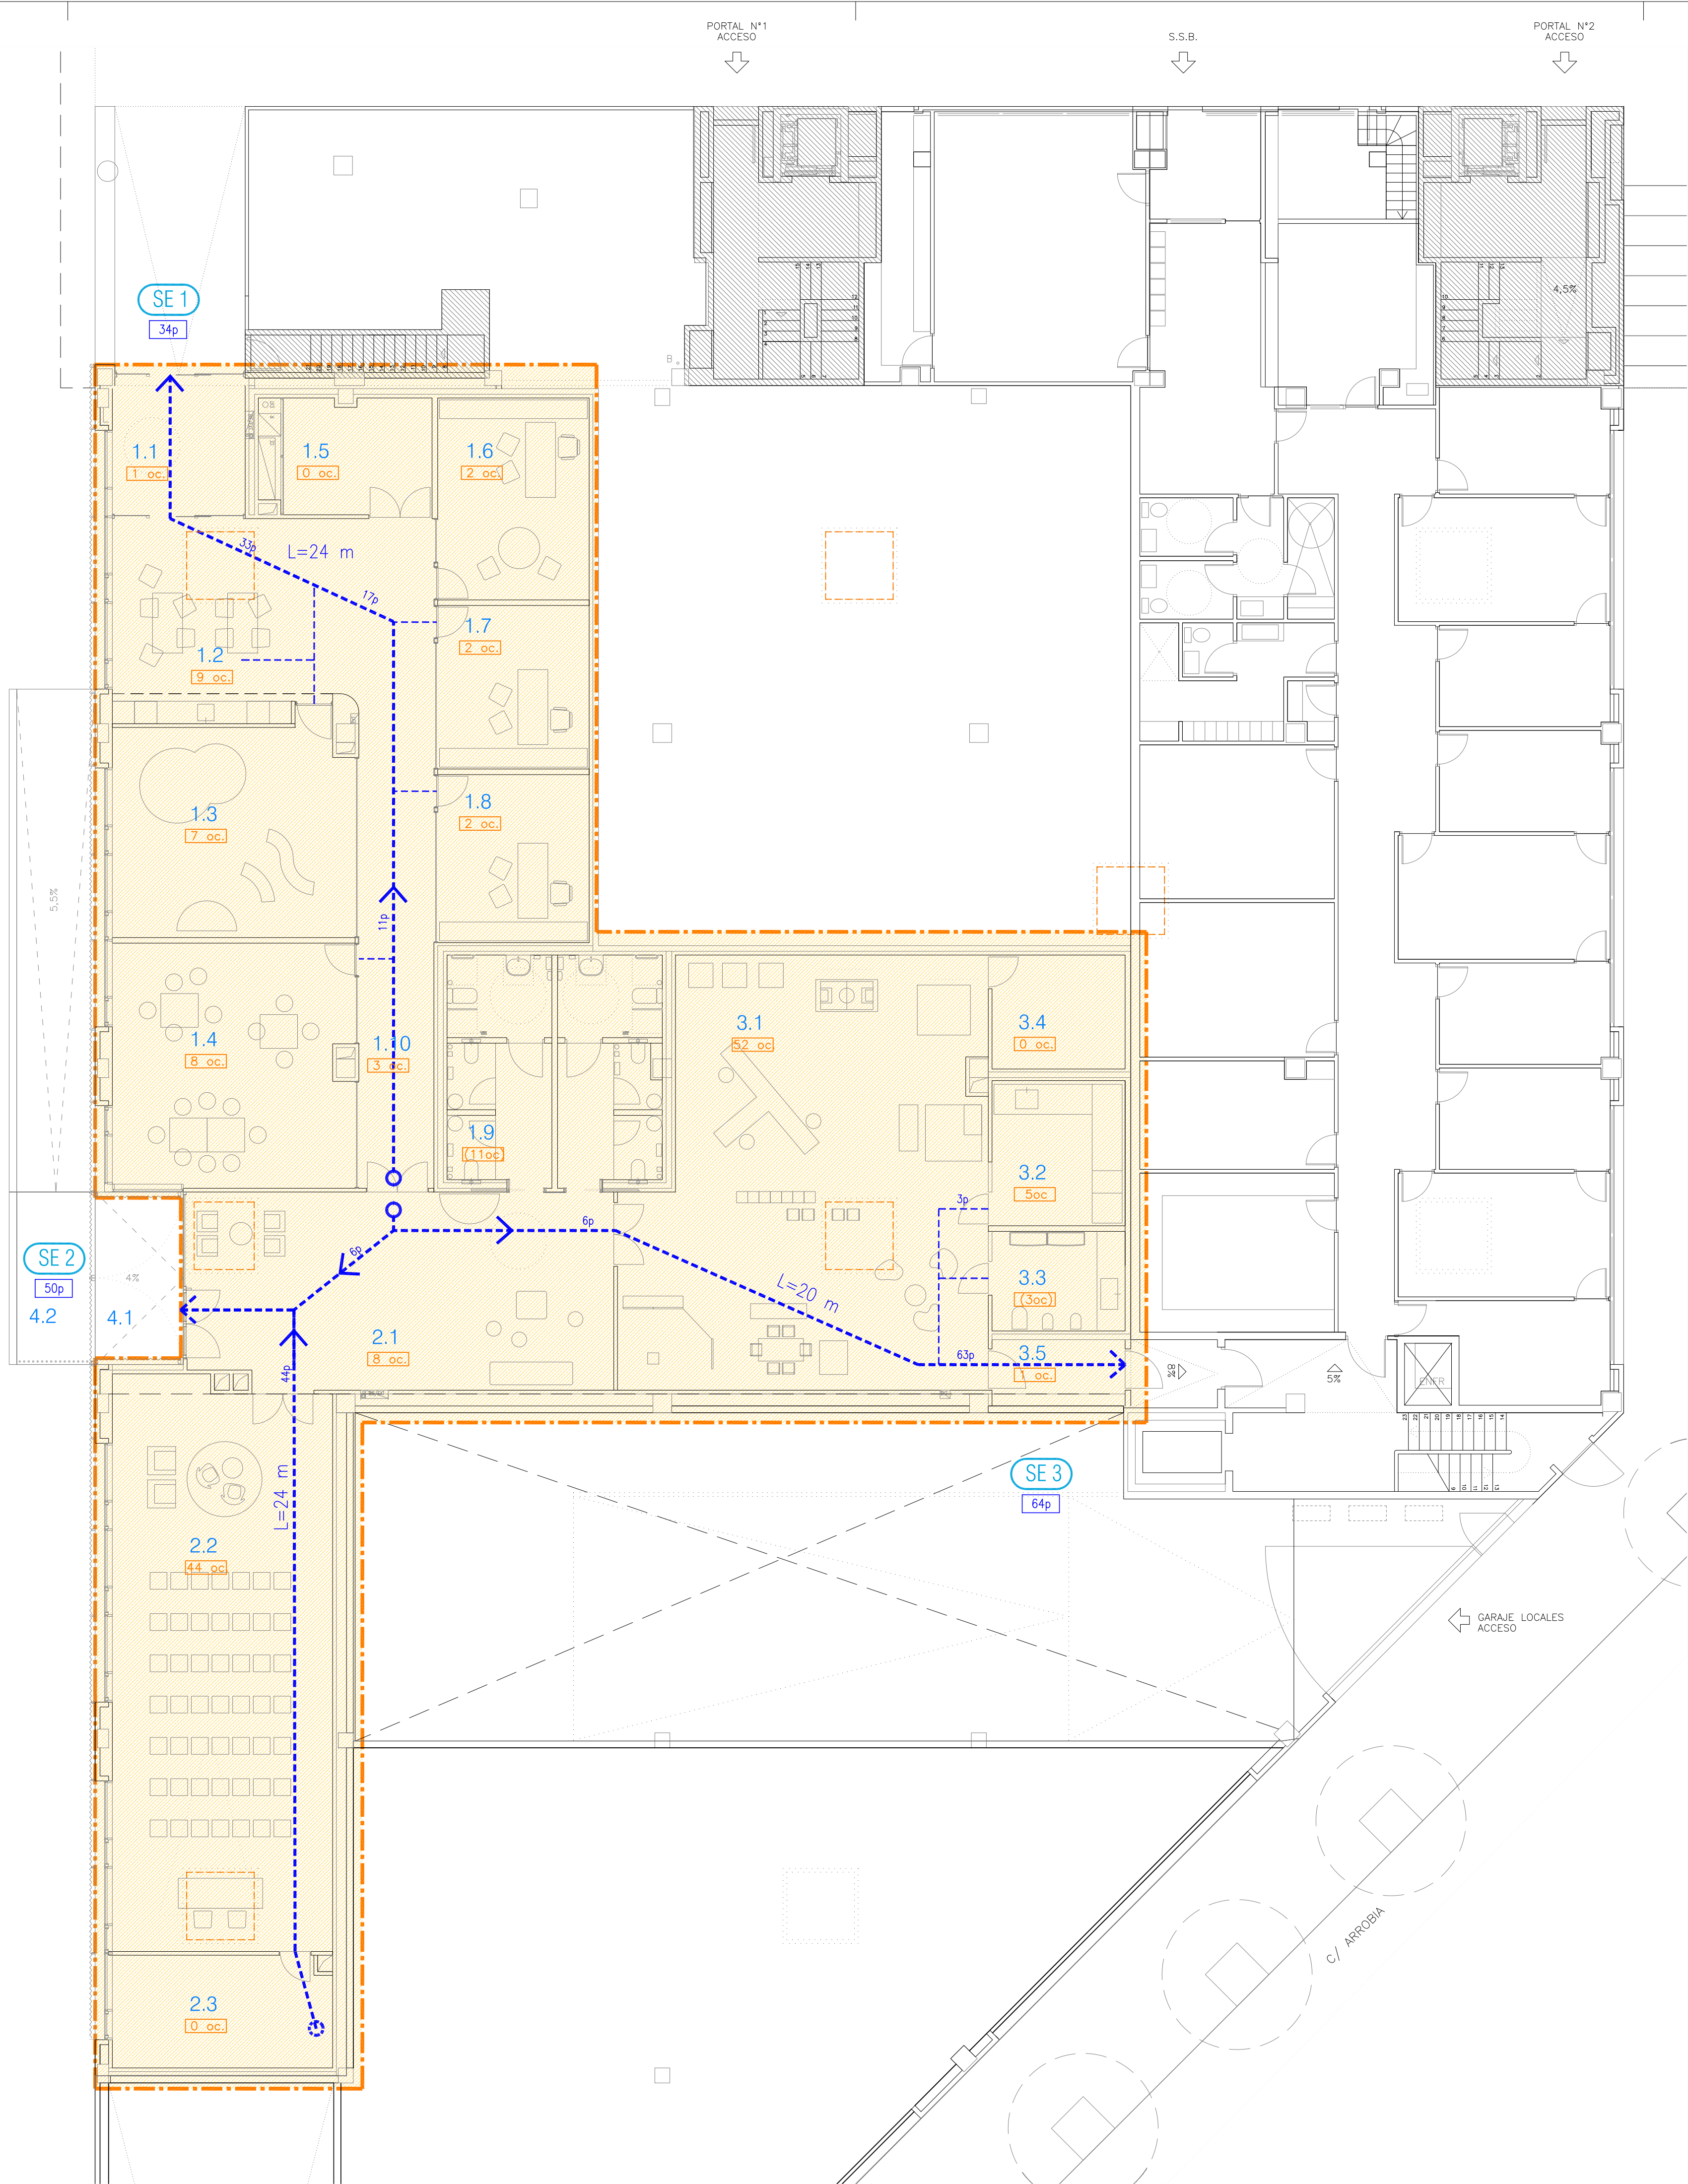

SECTORIZACIÓN Y EVACUACIÓN

- SECTORES
- LOCALES DE RIESGO
- OCUPACION PREVISTA LOCAL
- SE 2
- SE 2
- ORIGEN DE EVACUACION
- SENTIDO VIAS DE EVACUACION
- RECORRIDOS ALTERNATIVOS
- OCUPACION ACUMULADA EN LA VIA DE EVACUACION



CENTRO DE ATENCION A LA FAMILIA DE ZIZUR MAYOR

CAF - PROYECTO DE EJECUCION PLAZA DE LA MUJER - C/ ARROBIA KALEA 1 BAJO, ZIZUR NAGUSIA

ACTIVIDAD CLASIFICADA
SECTORIZACIÓN Y EVACUACIÓN

01 27/02/2026 1/100 EJECUCIÓN

AC01


AYUNTAMIENTO DE ZIZUR MAYOR

INARO

INGENIEROS

PATRICIA BIANI / JAVIER MANRIQUE



Este documento es copia del original. Queda prohibido todo modificación, uso parcial, su reproducción o creación o cualquier otro uso no autorizado sin el consentimiento expreso de sus autores.

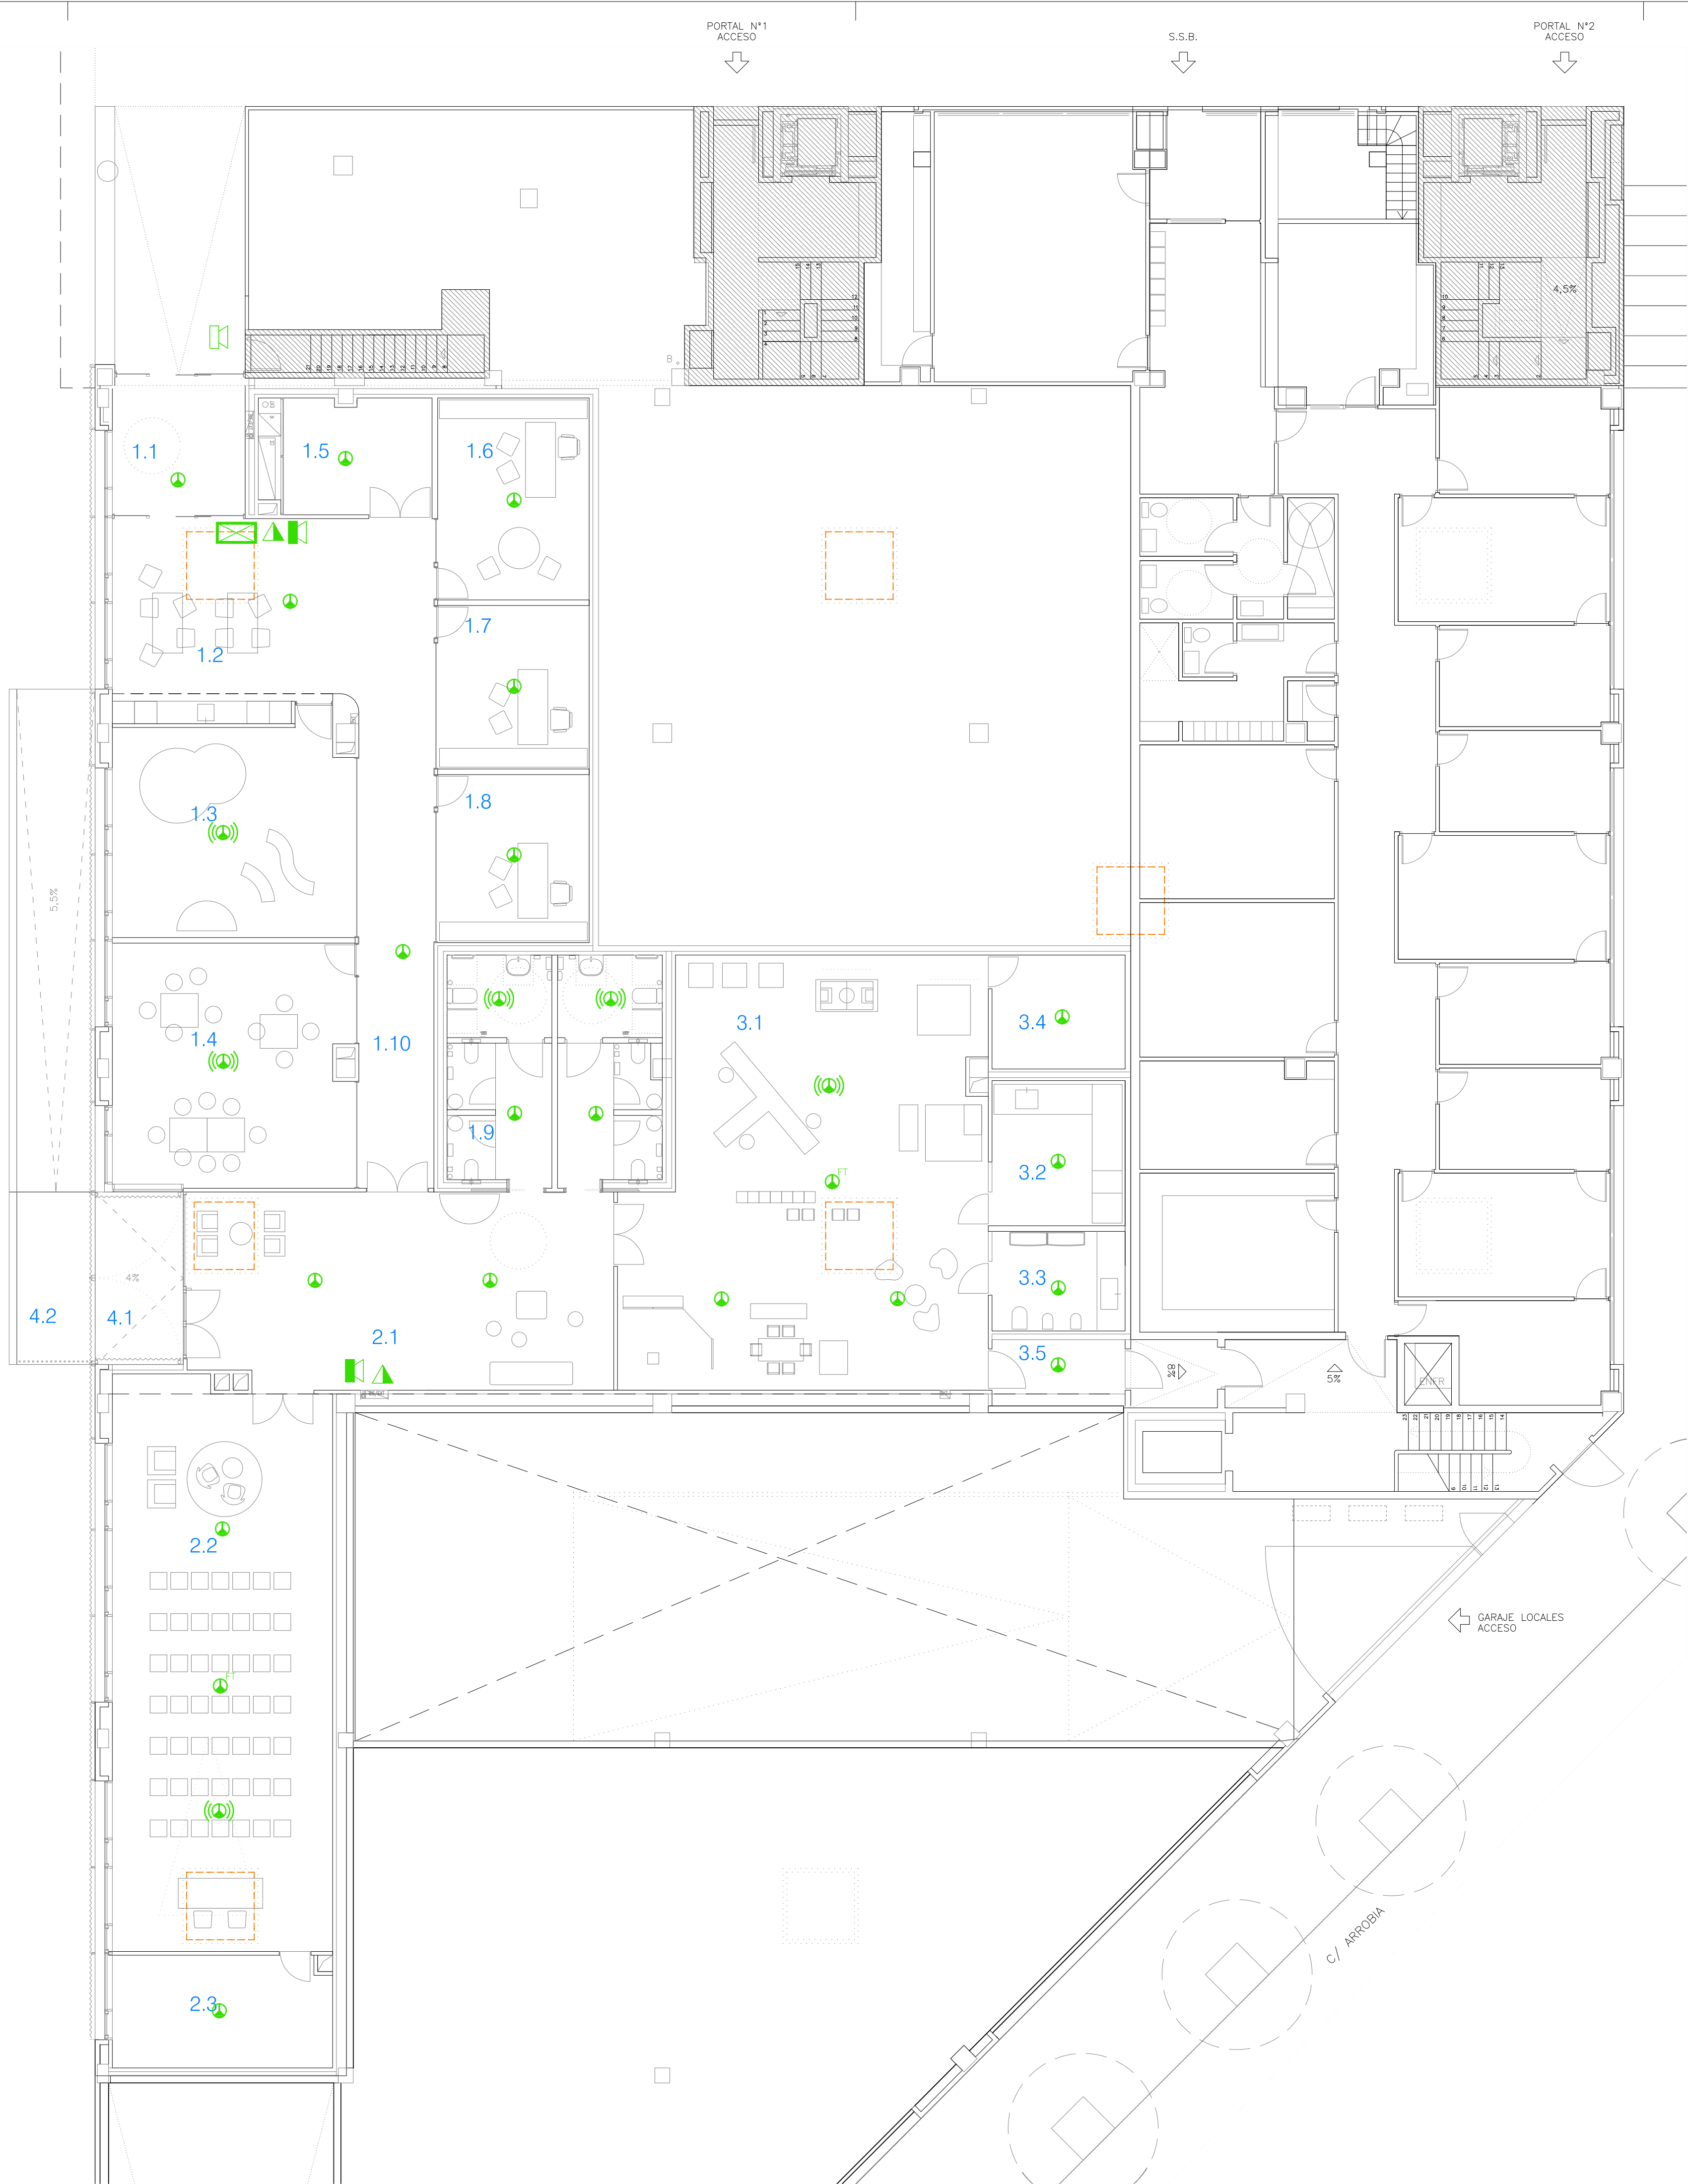

DETECCIÓN DE INCENDIOS

- CENTRAL DE DETECCIÓN DE INCENDIOS ANALÓGICA
- DETECTOR ANALÓGICO ÓPTICO DE INCENDIOS
- DETECTOR ANALÓGICO ÓPTICO CON SIRENA DE INCENDIOS
- DETECTOR TÉRMICO CONVECCIONAL
- PULSADOR MANUAL DE ALARMA
- SIRENA ELECTRONICA DE ALARMA EXTERIOR
- SIRENA ELECTRONICA DE ALARMA INTERIOR
- MÓDULO ANALÓGICO DE 10 ENTRADAS

DETECCIÓN DE INCENDIOS. ESQUEMA DE PRINCIPIO

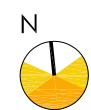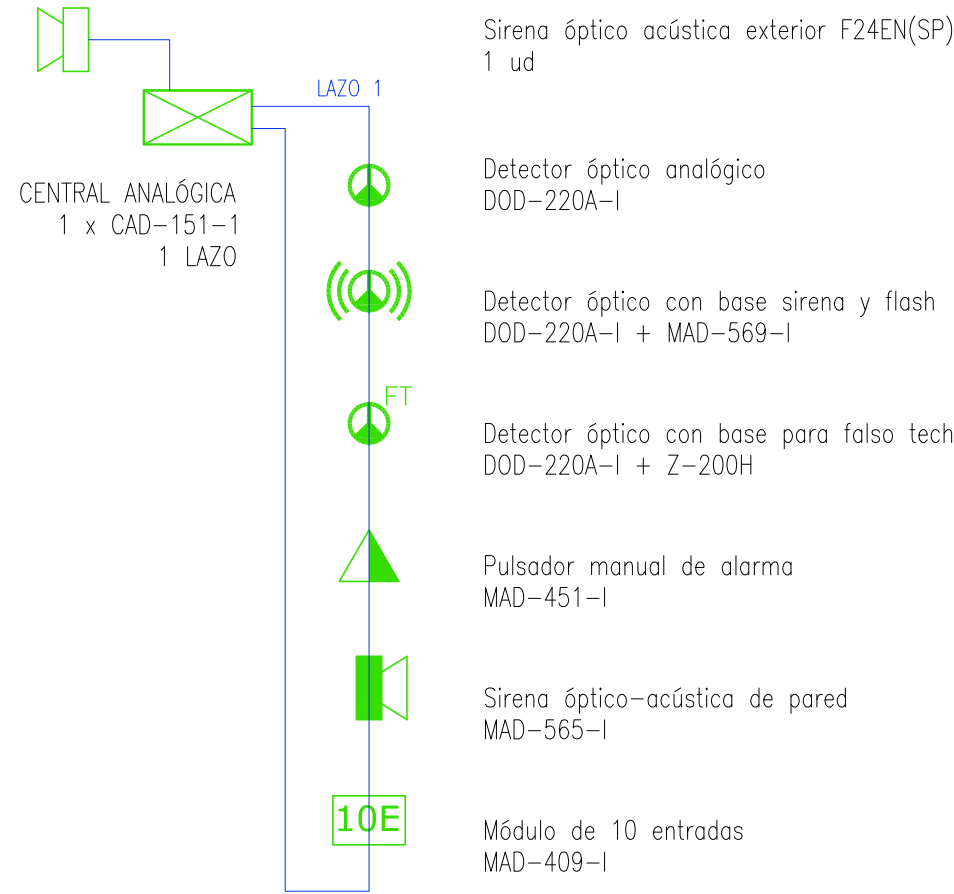

CENTRO DE ATENCIÓN A LA FAMILIA DE ZIZUR MAYOR

CAF - PROYECTO DE EJECUCIÓN PLAZA DE LA MUJER - C/ ARROBIA KALEA 1 BAJO, ZIZUR NAGUSIA

ACTIVIDAD CLASIFICADA
DETECCIÓN DE INCENDIOS

01 27/02/2026 1/100 EJECUCIÓN

AC03


AYUNTAMIENTO DE ZIZUR MAYOR

INARO

INGENIEROS


PATRICIA BIANI / JAVIER MANRIQUE

Este documento es copia del original. Queda prohibido todo modificación unilateral del mismo. Su utilización total o parcial, su reproducción o copia o su transformación sin la previa autorización expresa de sus autores.


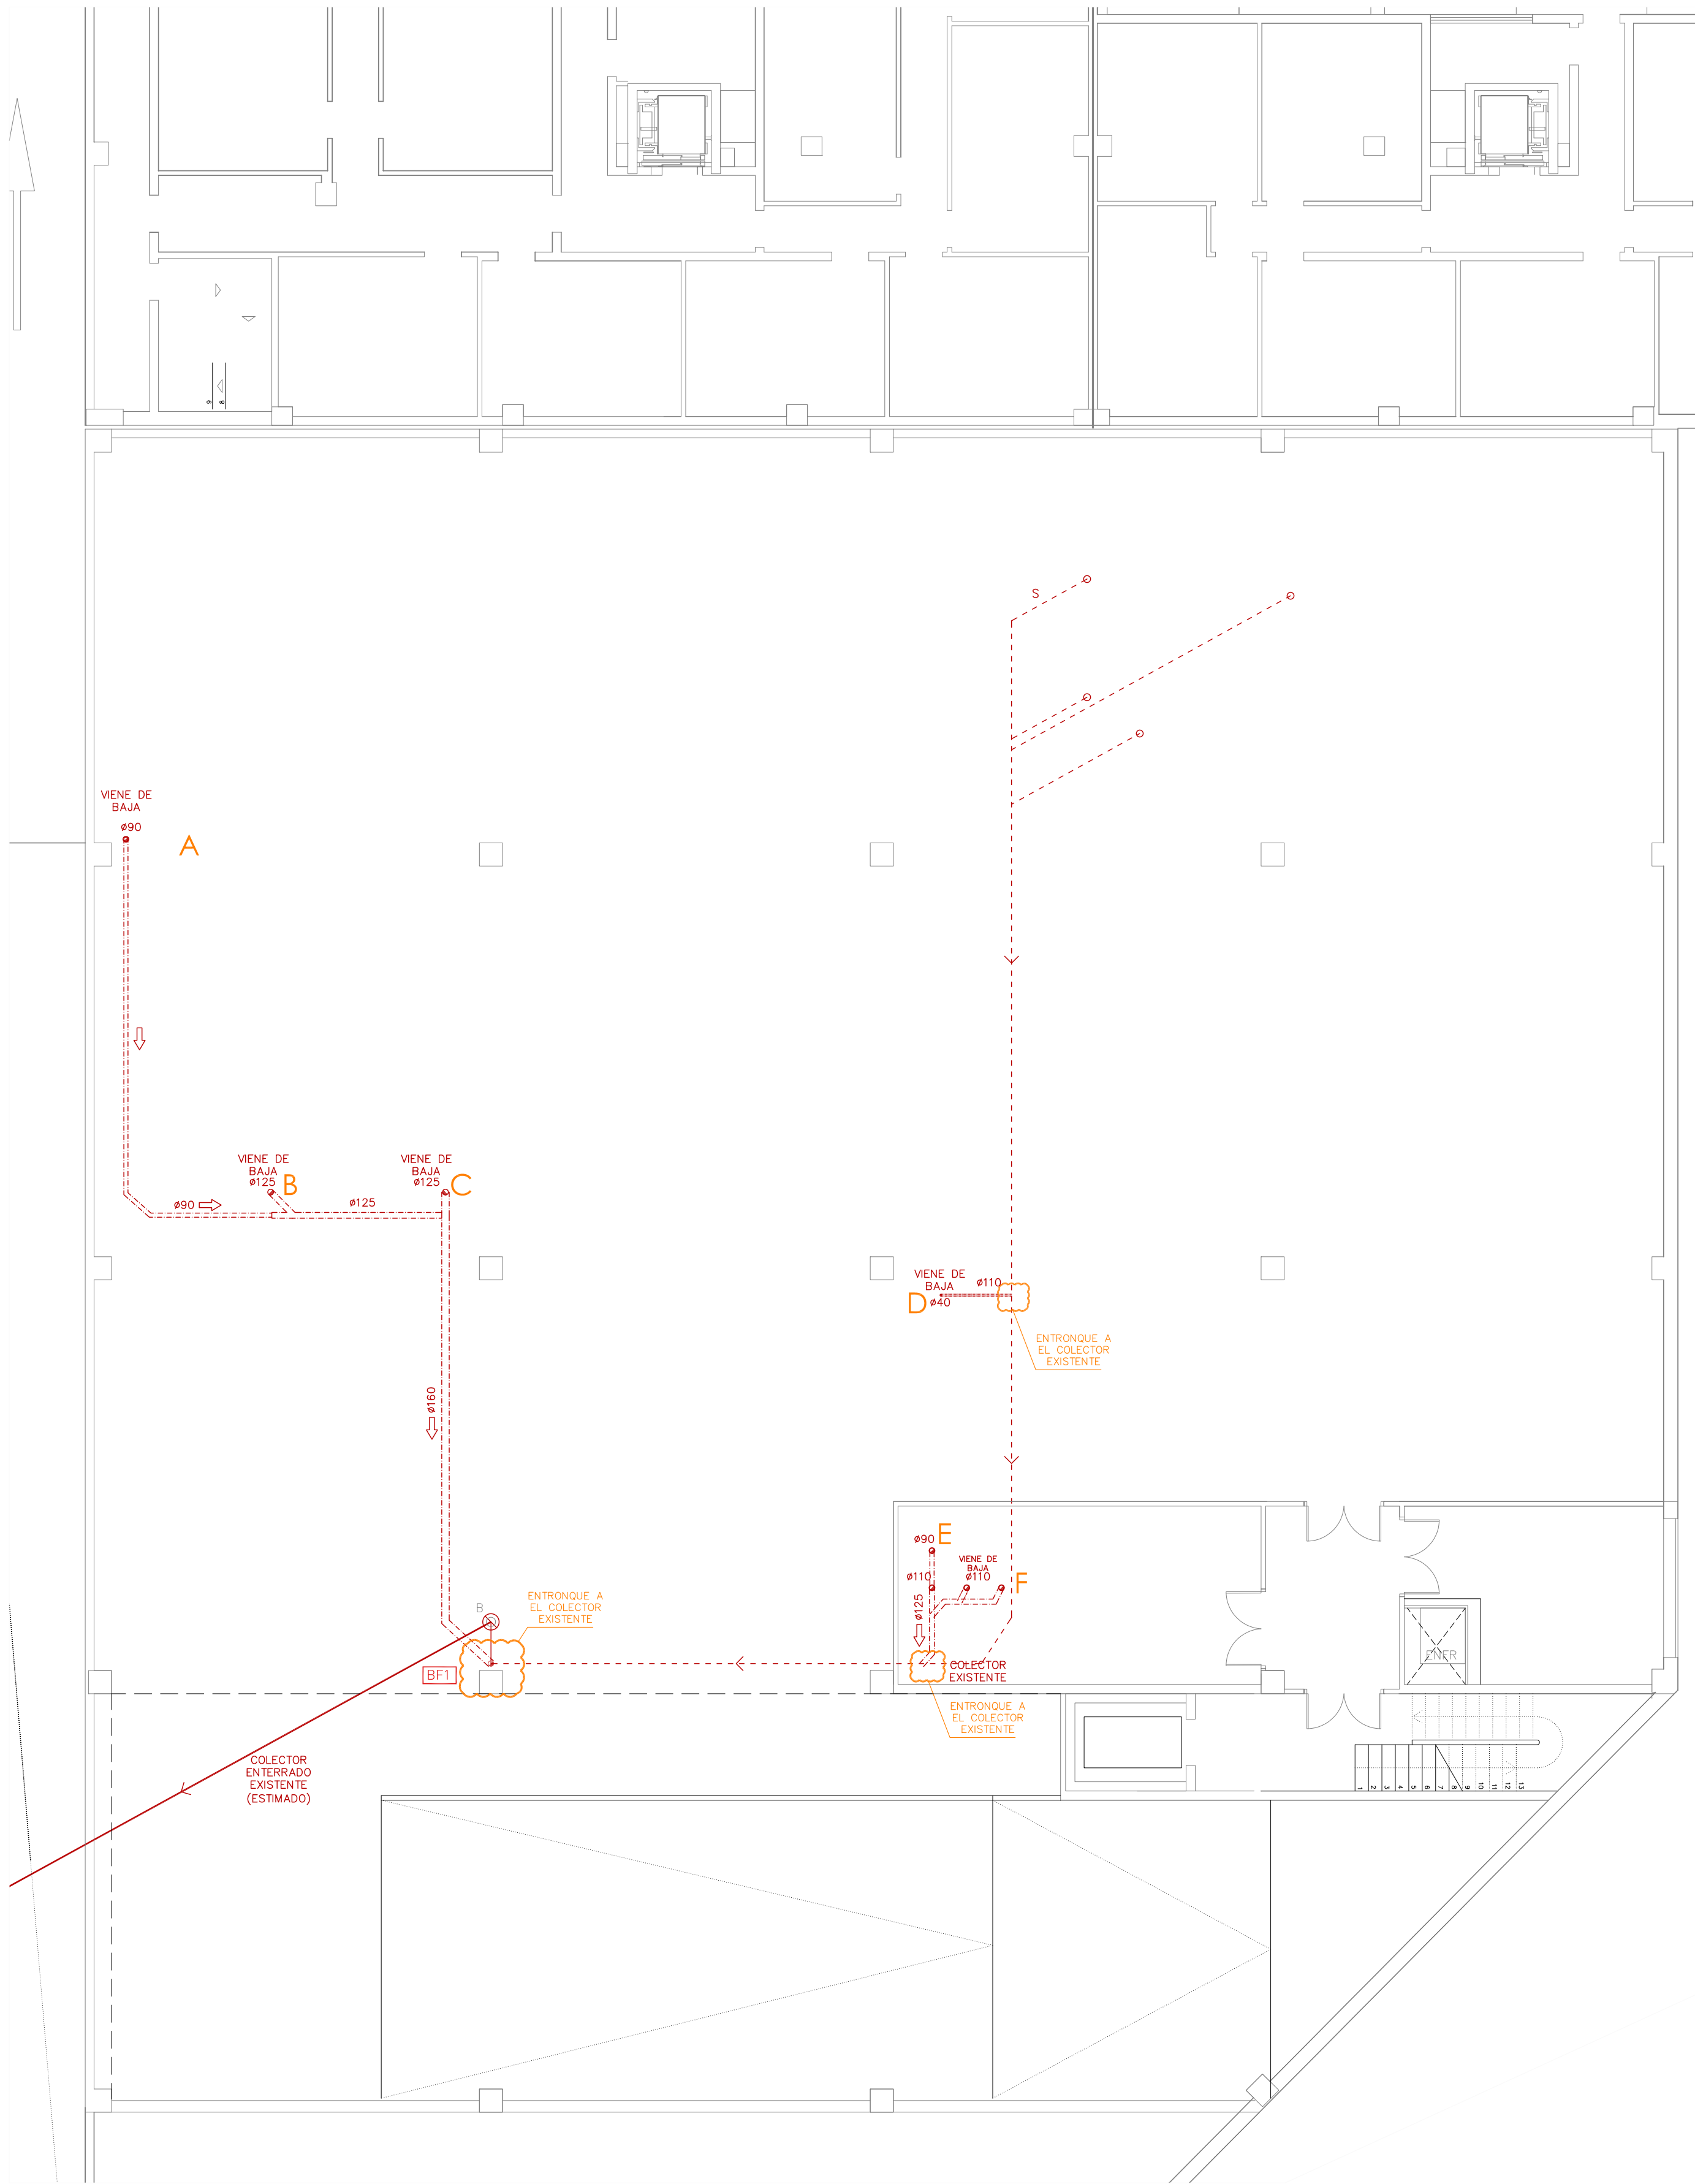


PLANTA SÓTANO

DETALLE DE FIJACION DE BAJANTES

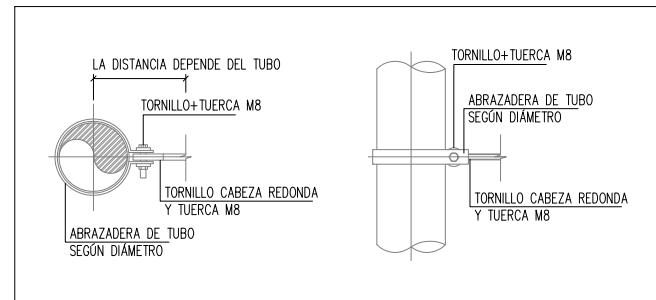

DETALLE DE SANEAMIENTO COLGADO (PLANTA)

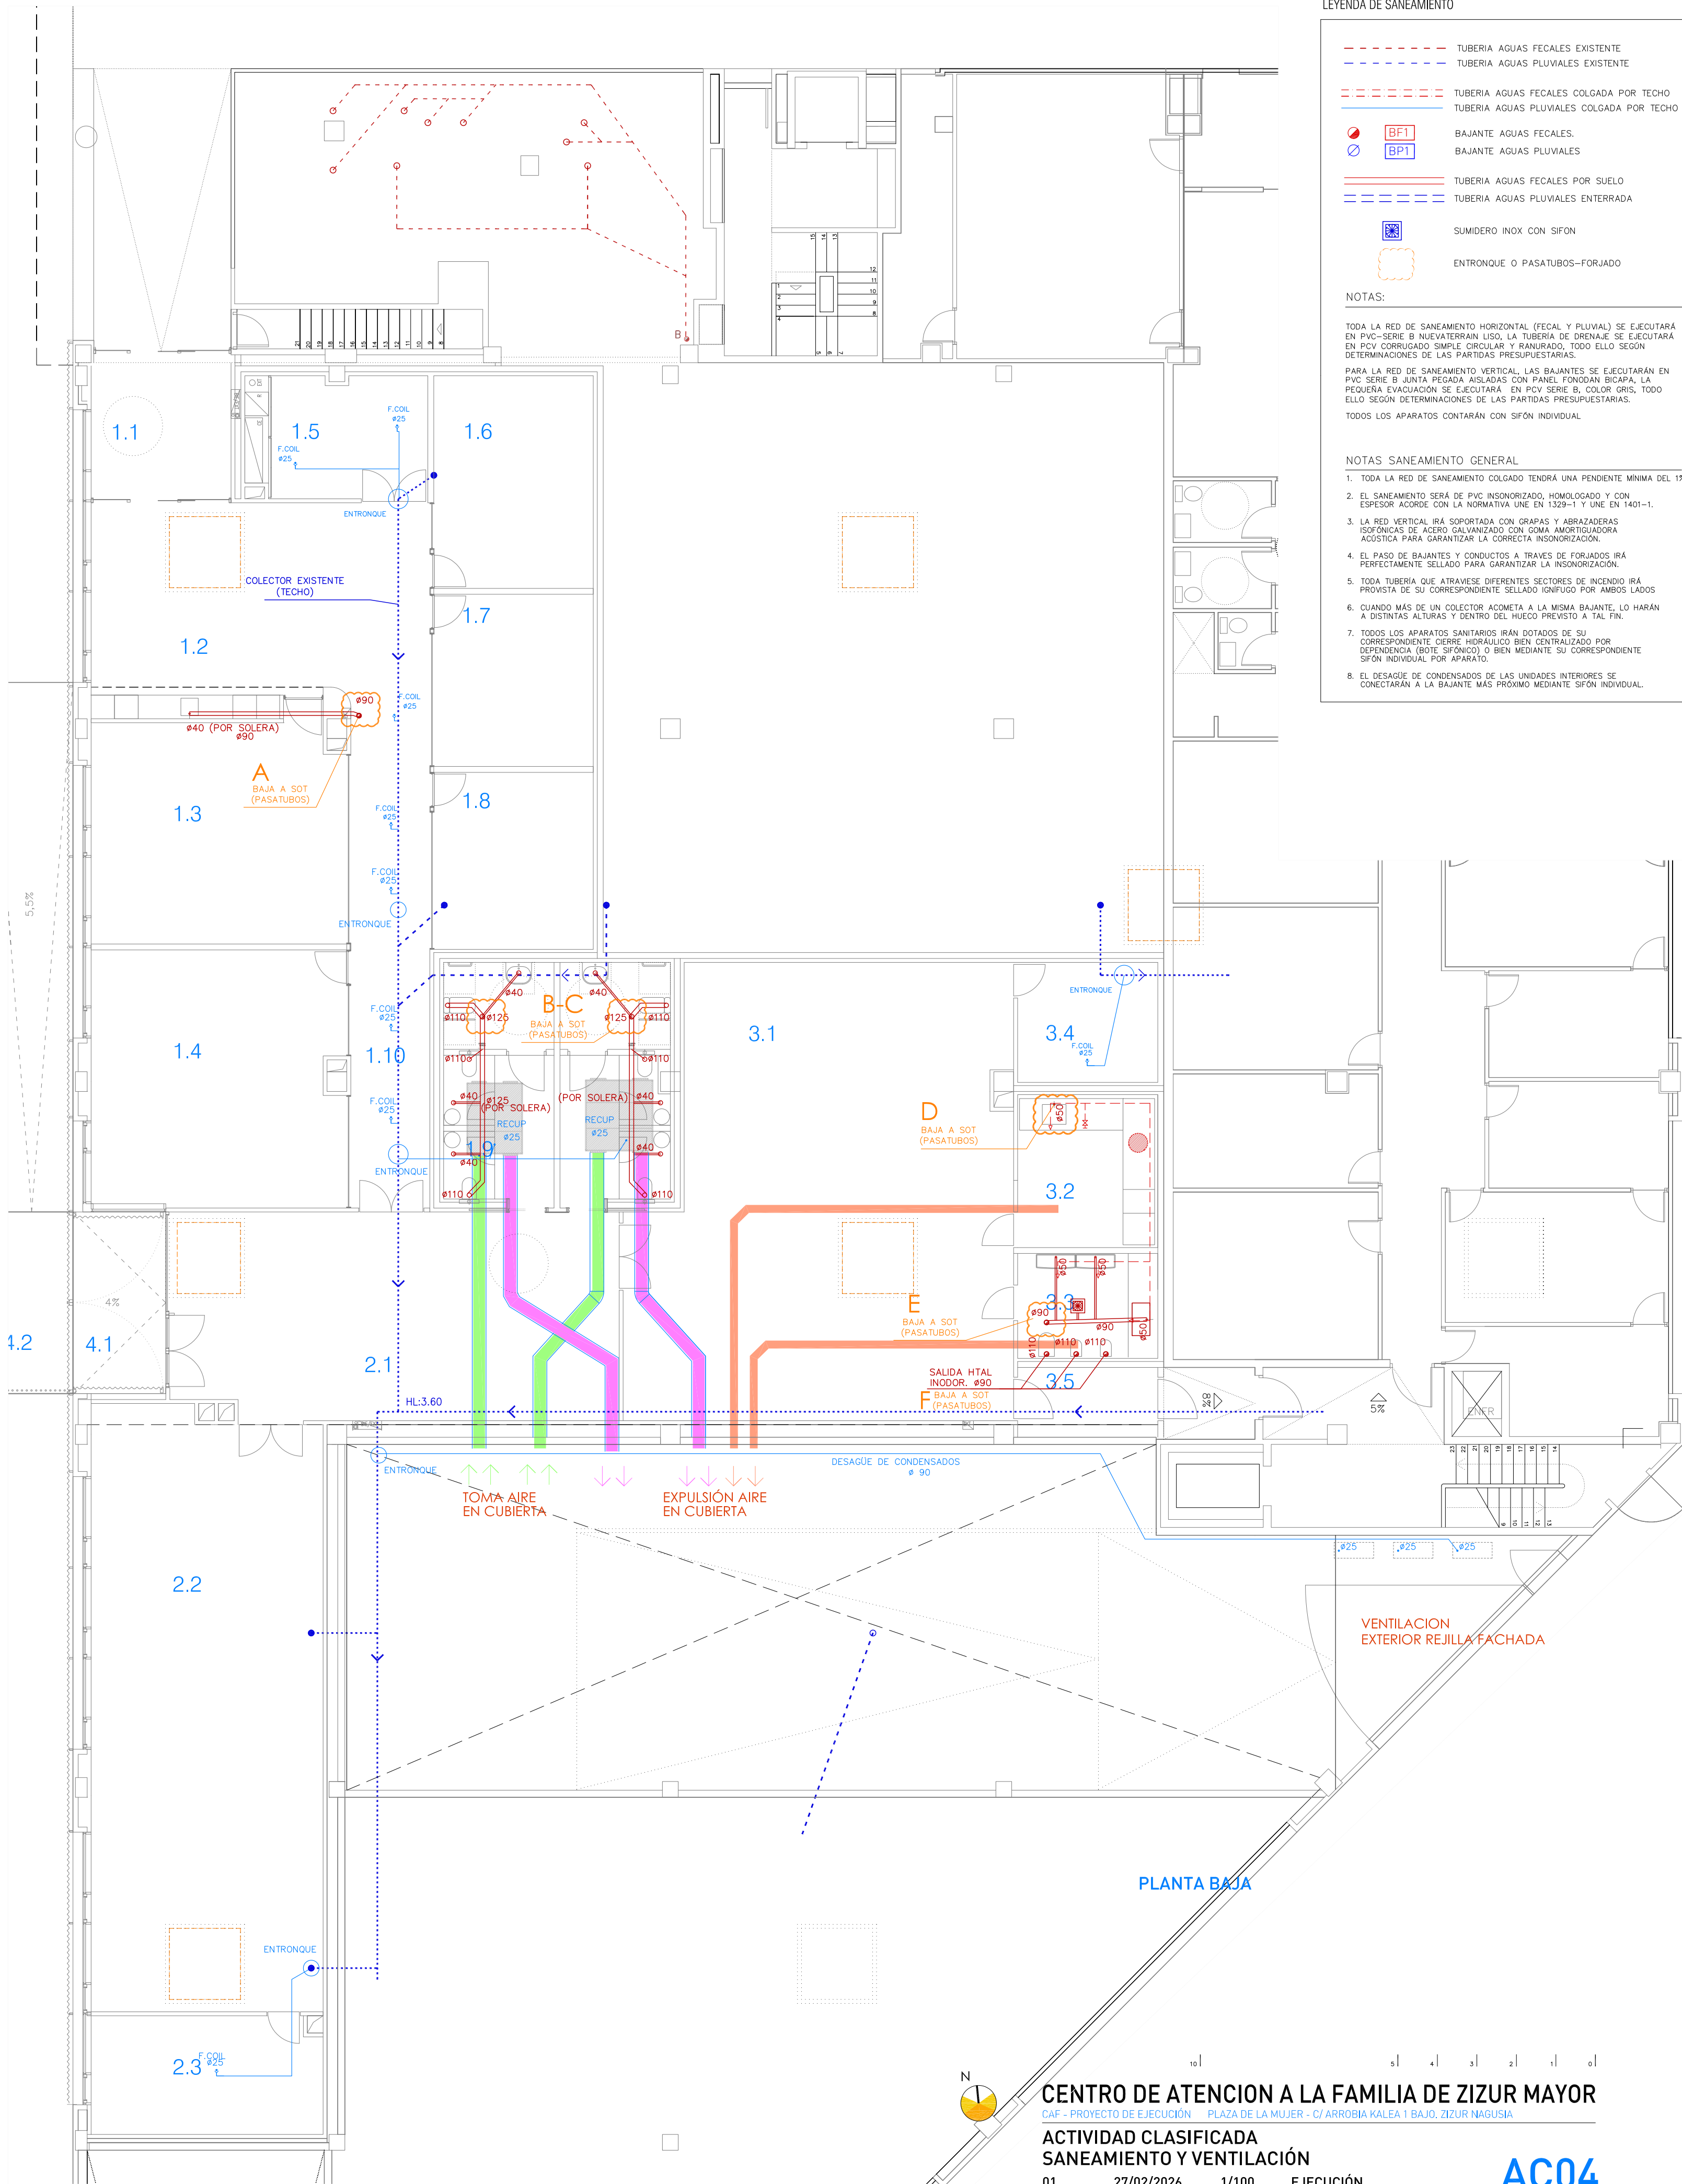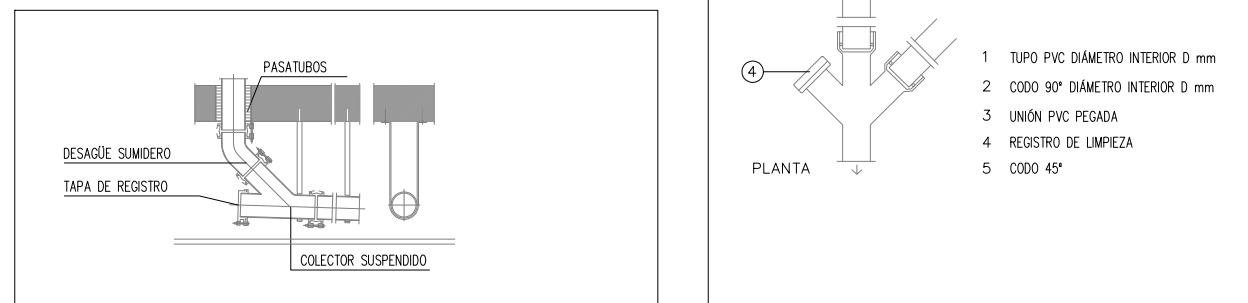

PLANTA BAJA

CENTRO DE ATENCIÓN A LA FAMILIA DE ZIZUR MAYOR
CAF - PROYECTO DE EJECUCIÓN PLAZA DE LA MUJER - C/ ARROBIA KALEA 1 BAJO, ZIZUR NAGUSA


ACTIVIDAD CLASIFICADA
SANEAMIENTO Y VENTILACIÓN

01 27/02/2026 1/100 EJECUCIÓN

AYUNTAMIENTO DE ZIZUR MAYOR INARQ
Este documento es copia del original. Queda prohibido todo modificación unilateral del mismo. Su utilización total o parcial, su reproducción o copia o su transformación en cualquier forma o por cualquier medio, quedan expresamente prohibidos.

AC04
ALIANZA

PATRICIA BIANI / JAVIER MANRIQUE
ARQUITECTOS

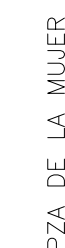

ESPACIOS	CILINDROS	GIROS	H30 x ø150	✓	H210xø130	✓
APARATOS	LAVABO	SIN PEDESTAL	ESP. LAT. INFERIOR H70 x F50	✓		✓
	INODORO	ESP. LAT. TRANSFERENCIA – 1 LADO	ESP. LAT. TRANSFERENCIA – 2 LADOS	✓		✓
		A80 x F75 x H45–55		✓		✓
	DUCHA	ASIENTO	ESP. LAT. TRANSFERENCIA – 1 LADO	✓		✓
		A80		✓		✓
		SUELO ENRASADO y PTE<2%		✓		✓
BARRAS	INODORO	1 HTAL. A CADA LADO SEP. 70 H70–75, L>70, ABATIB. EN ELDT		✓		✓
	DUCHA	1 HTAL. EN 2 LADOS y 1 VERT.60		✓		✓
MECANISMOS		MEC. DE PULSADOR O PALANCA		✓		✓
		GRIF. AUT. O MONOMANDO PALANCA		✓		✓
		H70–120 PARA MECANISMOS		✓		✓
ESPEJOS		Humedo 90°, ORIENTABLE 10°		✓		✓
PUERTAS		ANCHO > 80		✓		✓
		ABAT. AL EXT. Ø CORREDERAS		✓		✓
		H80–120 MECANISMOS APERTURA		✓		✓
		MEC. APERT. SISTEMA 1 MANO		✓		✓