


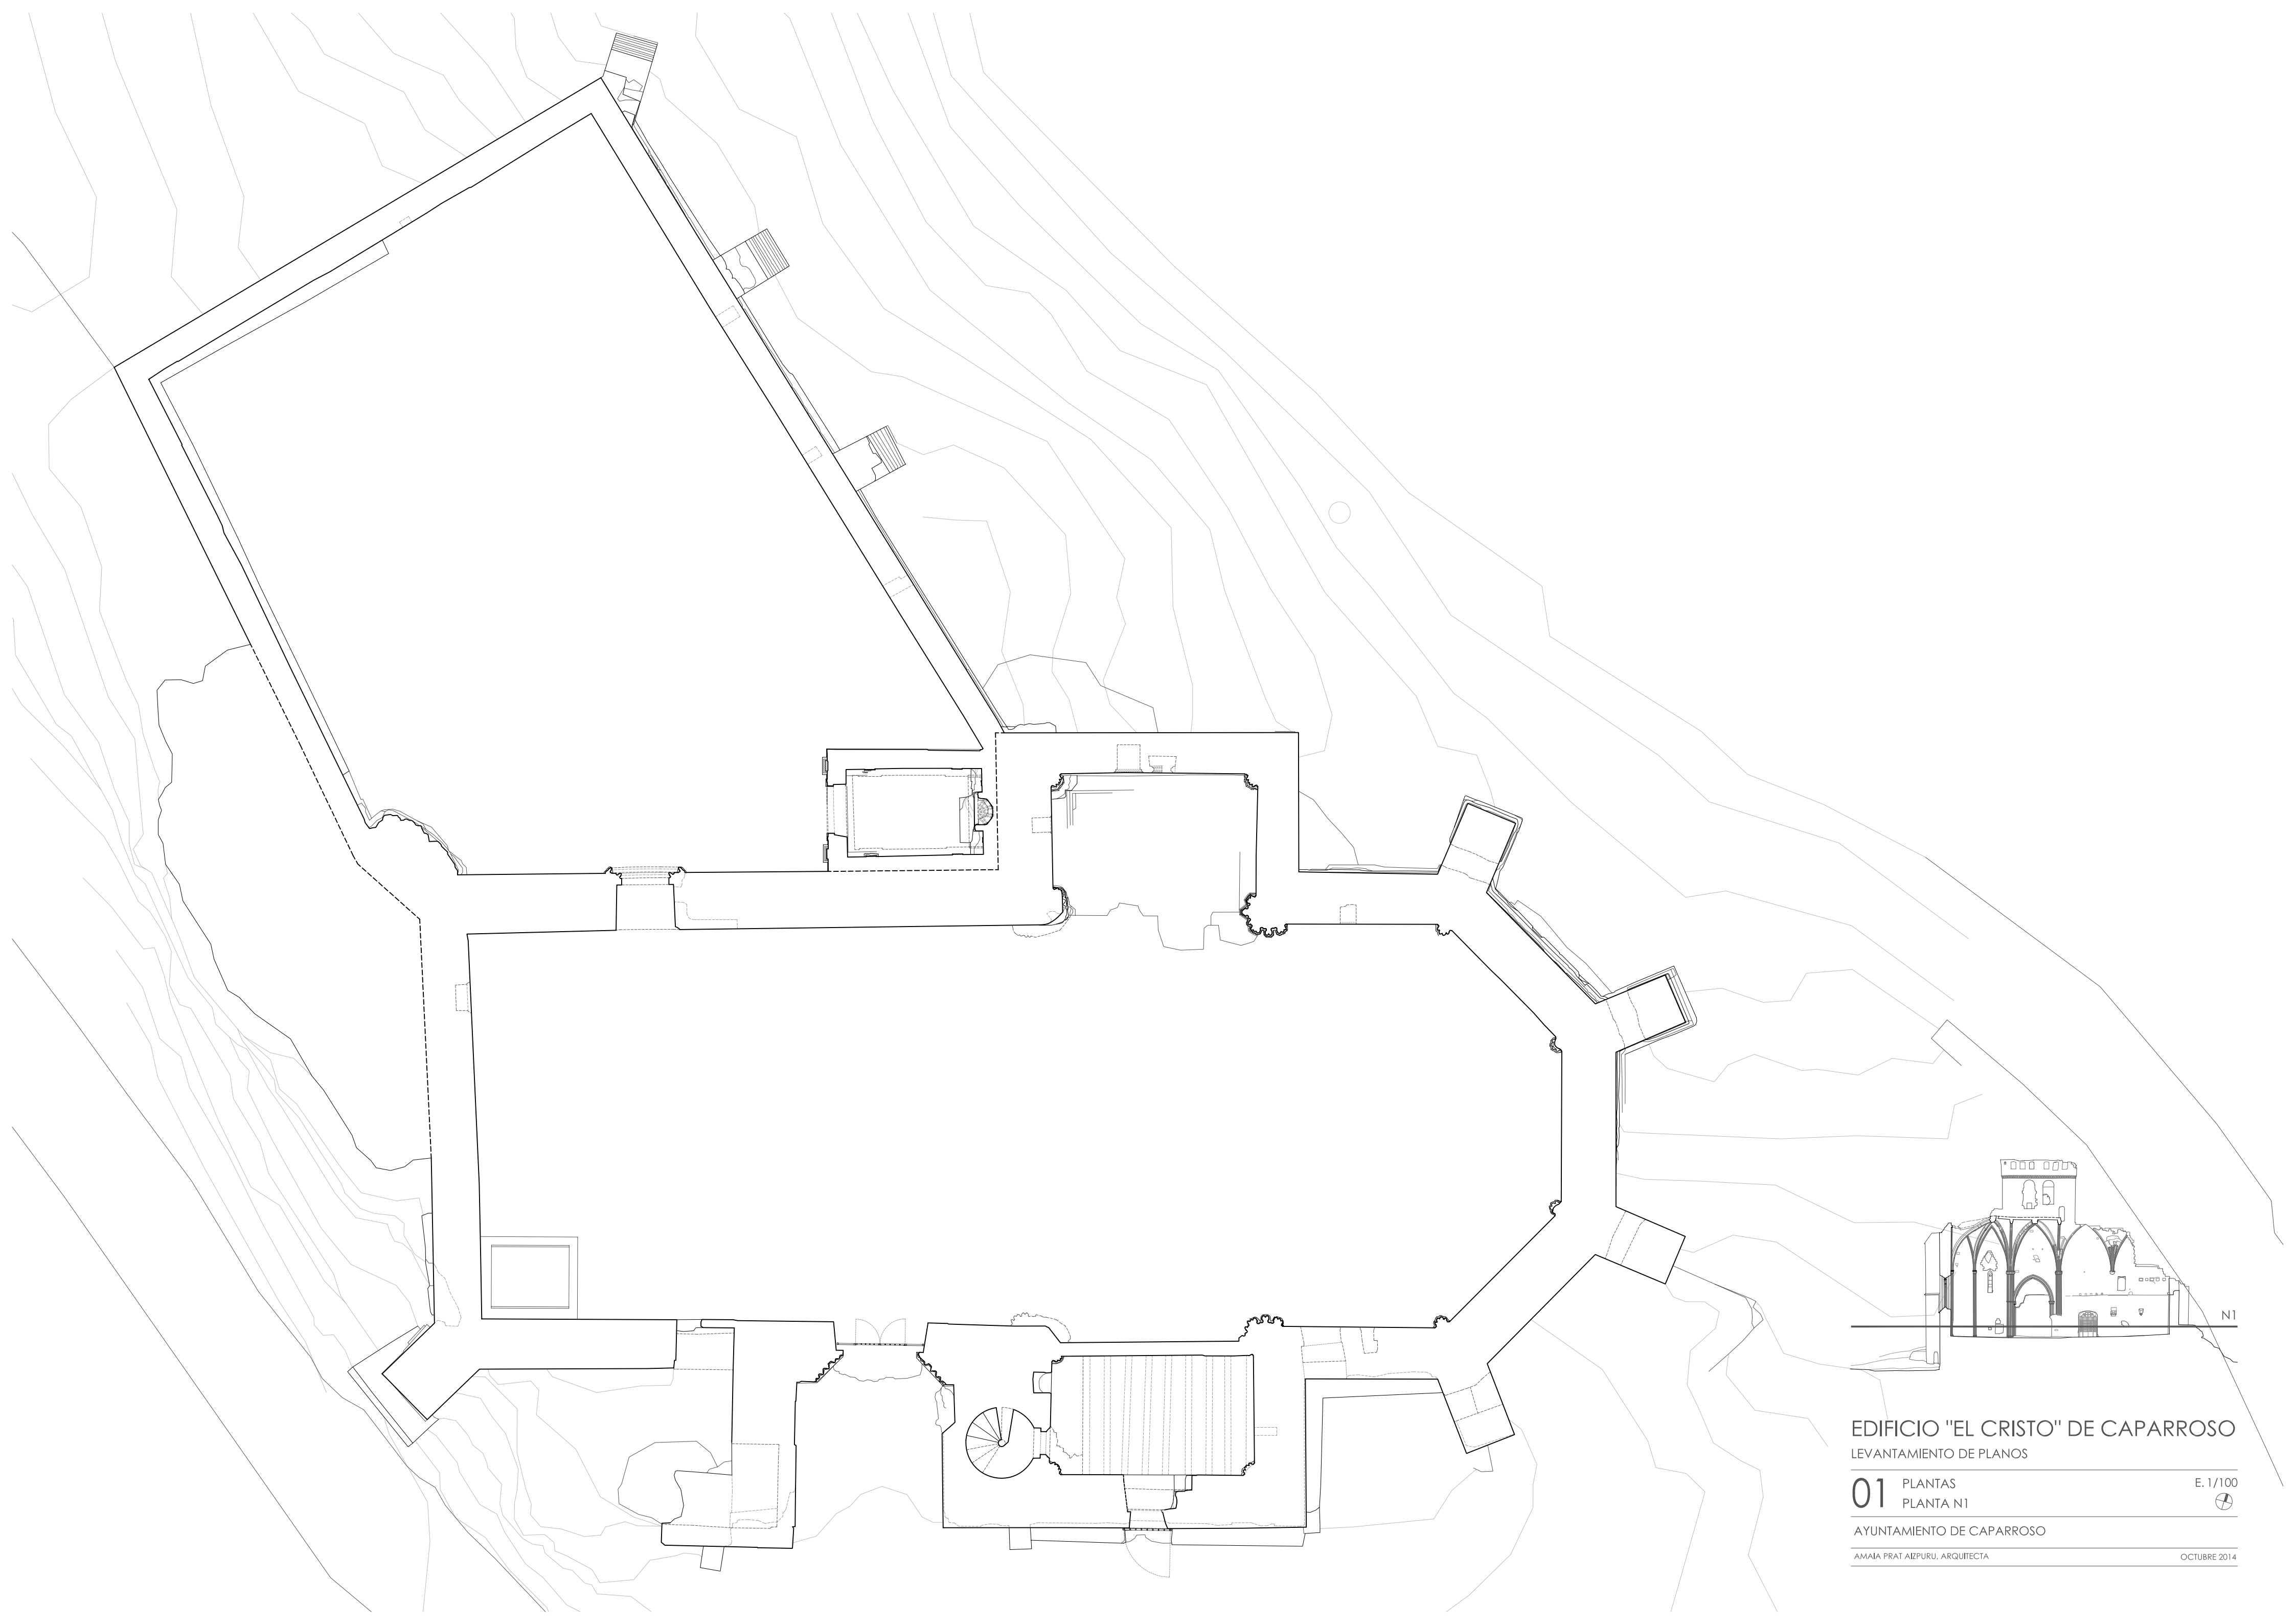

EDIFICIO "EL CRISTO" DE CAPARROSO
LEVANTAMIENTO DE PLANOS



01 PLANTAS
PLANTA N1

E. 1/100
N1

AYUNTAMIENTO DE CAPARROSO

AMAIÁ PRAT AIZPURU, ARQUITECTA

OCTUBRE 2014

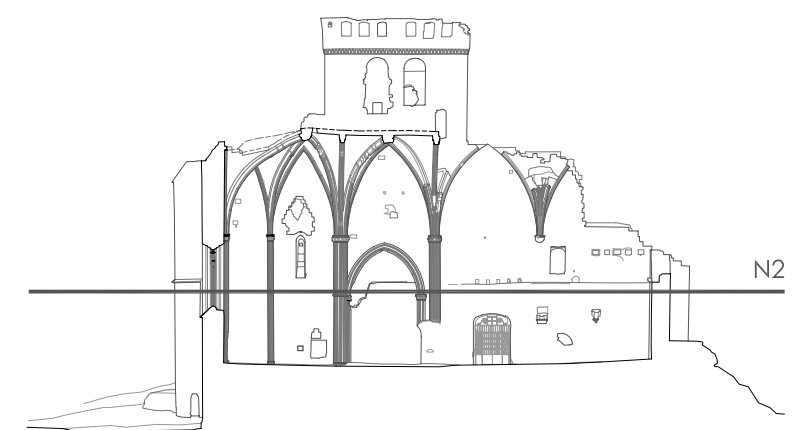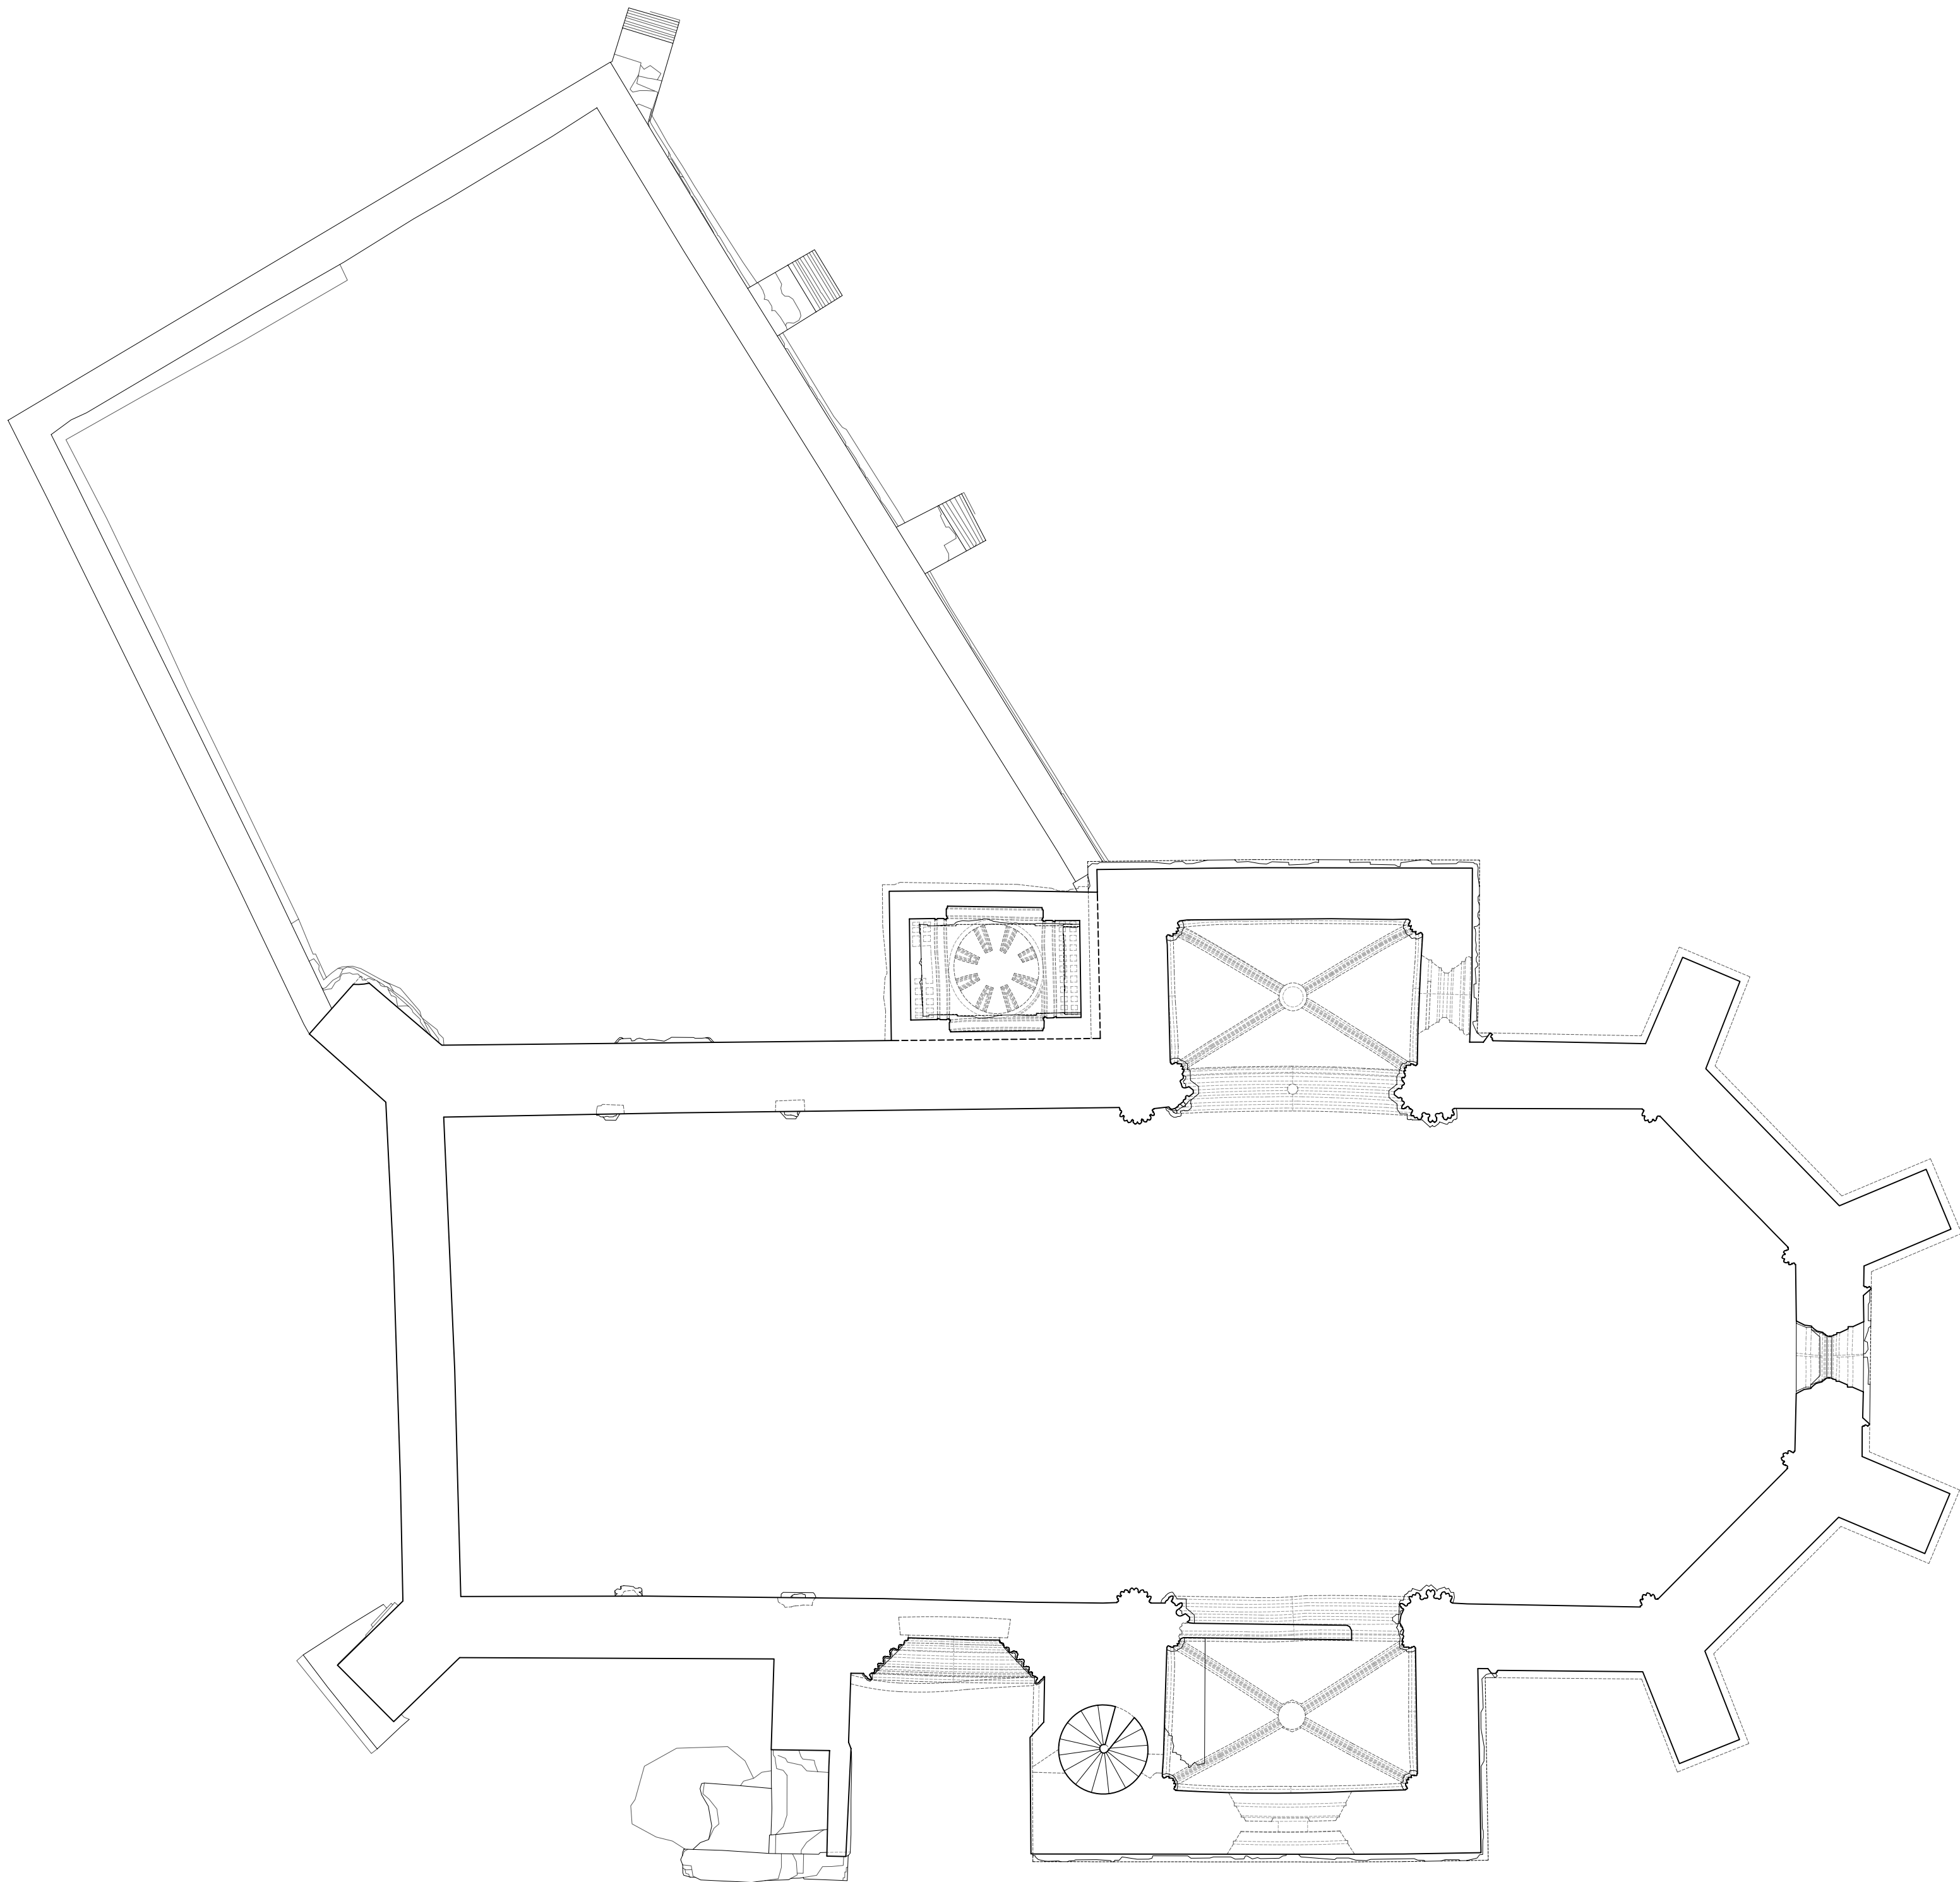

EDIFICIO "EL CRISTO" DE CAPARROSO
LEVANTAMIENTO DE PLANOS



02 PLANTAS
PLANTA N2

E. 1/100
N

AYUNTAMIENTO DE CAPARROSO

AMAIÁ PRAT AIZPURU, ARQUITECTA

OCTUBRE 2014

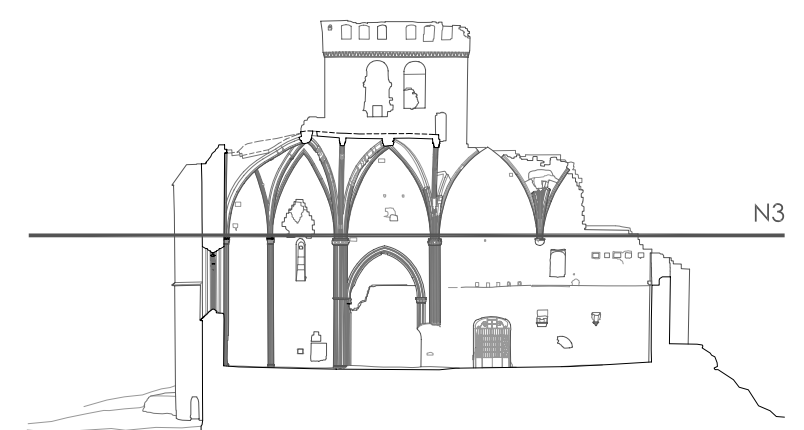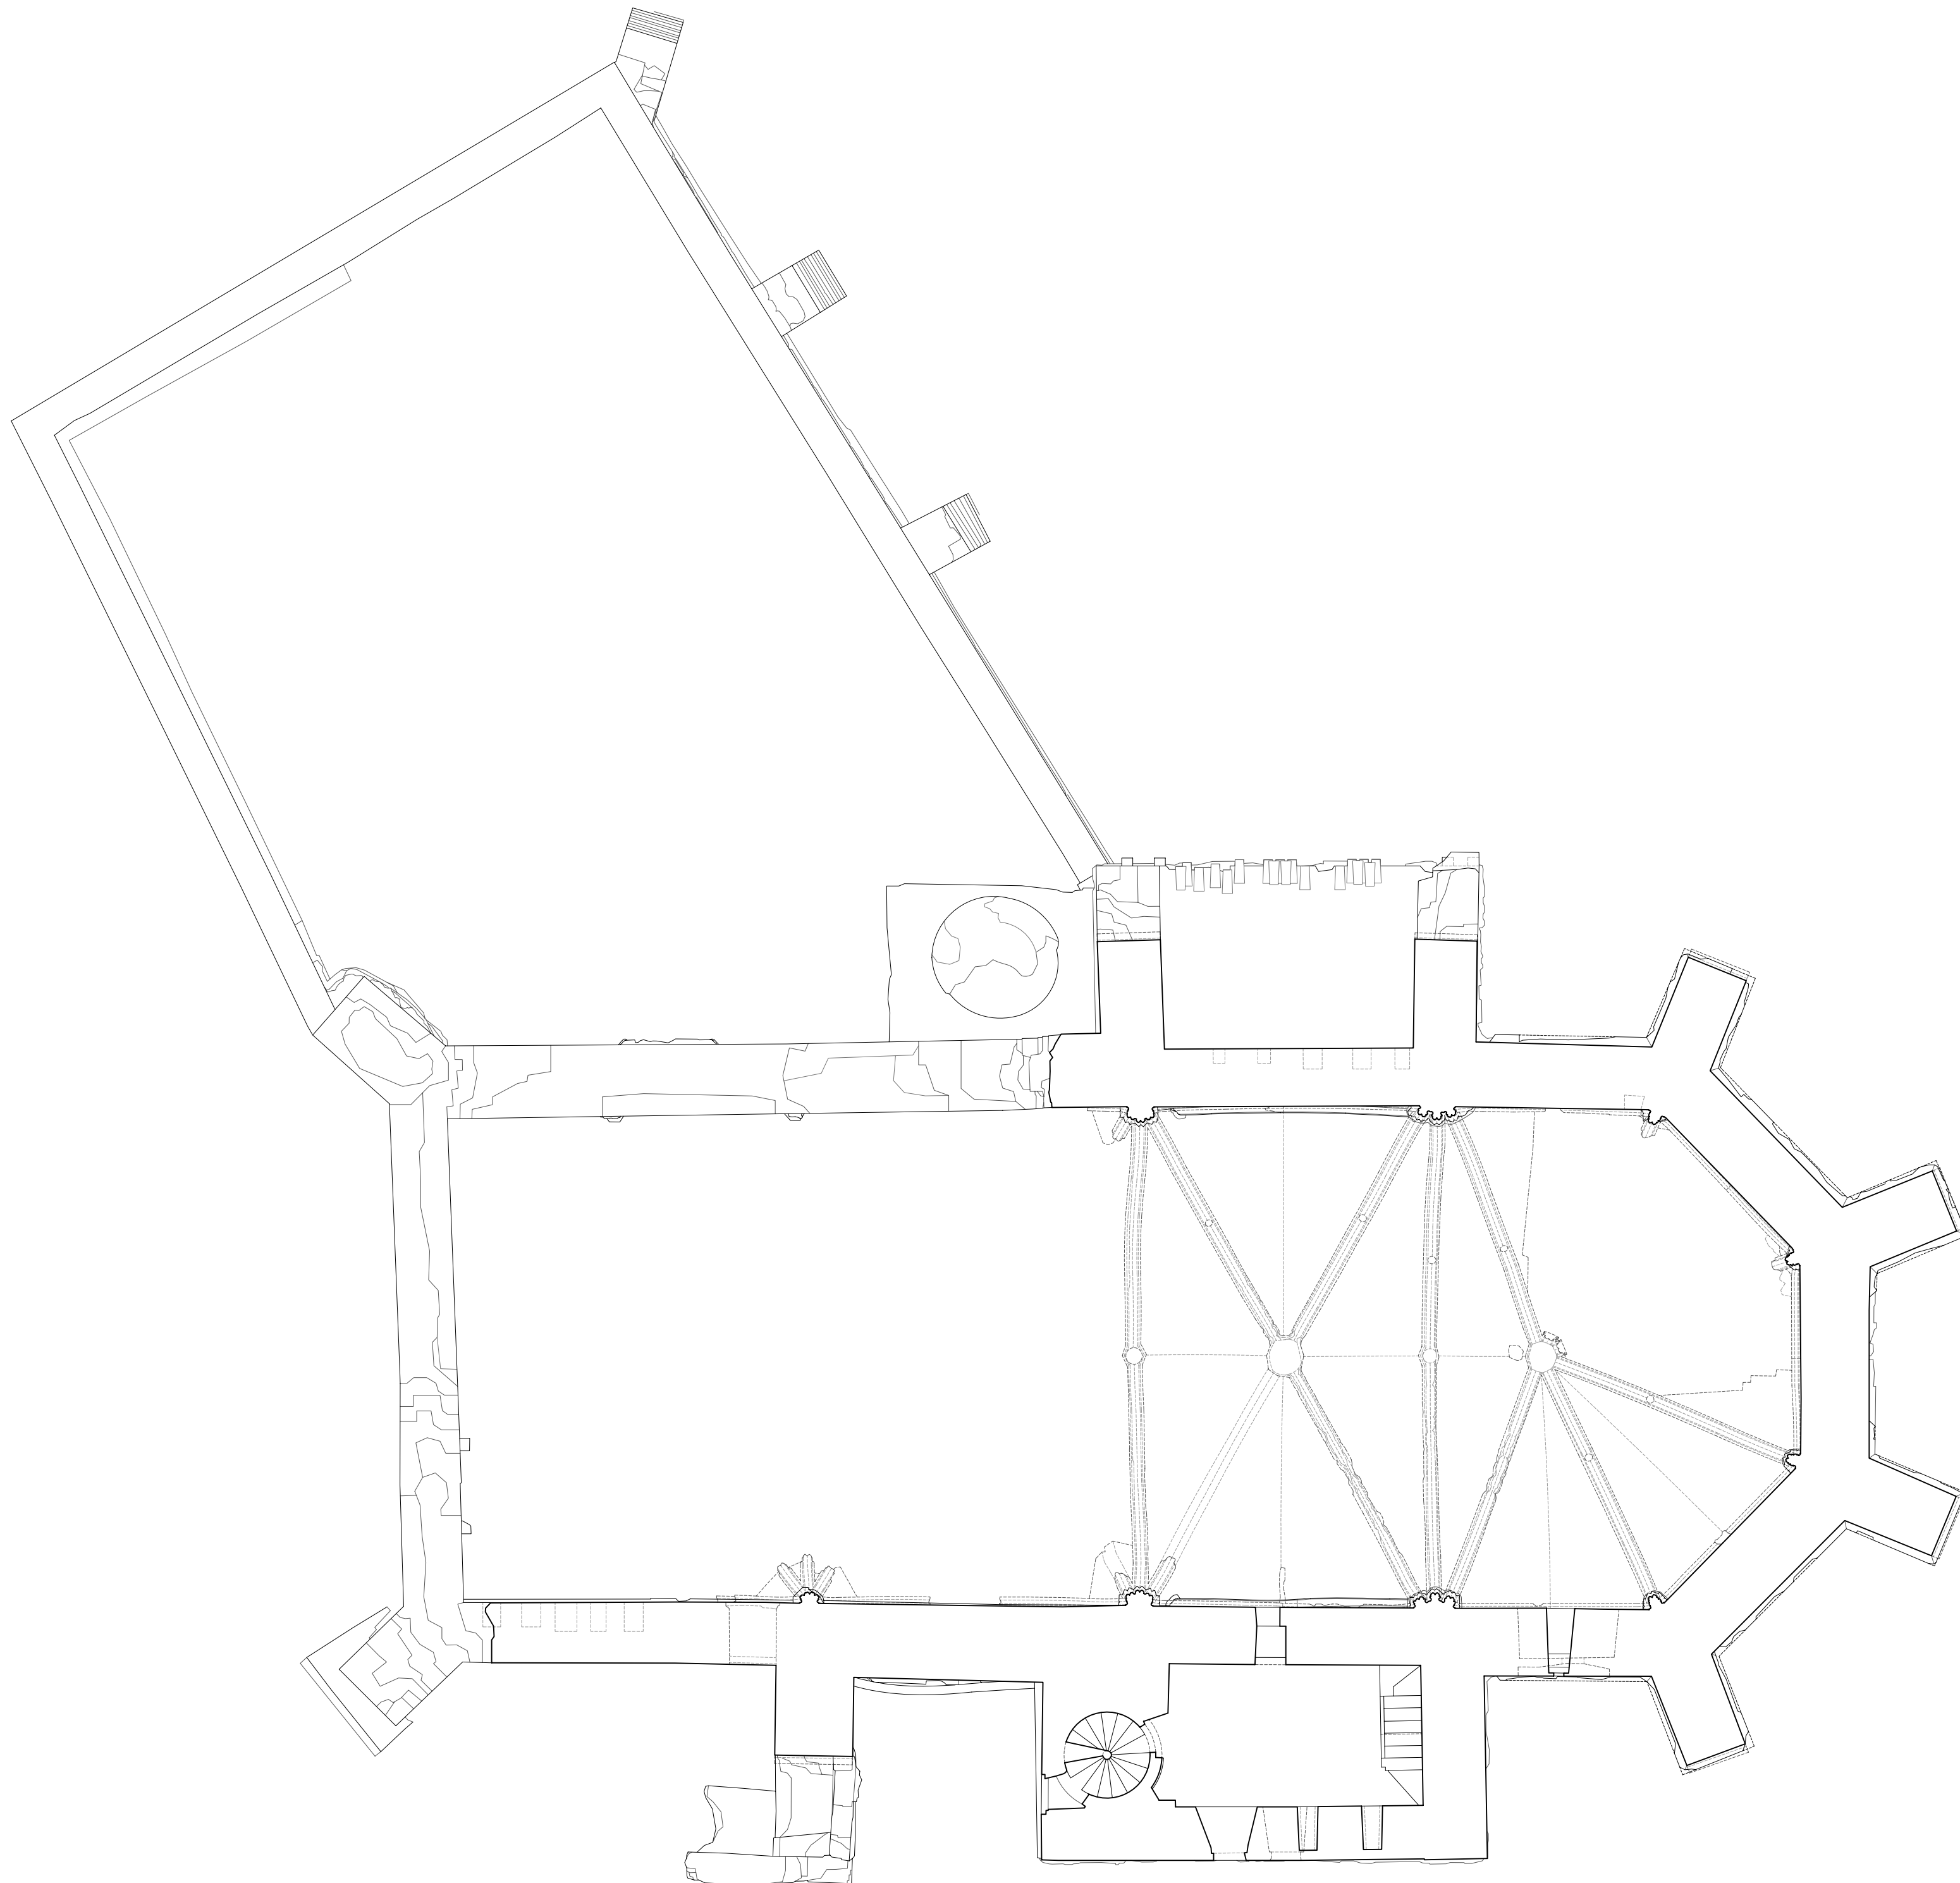

EDIFICIO "EL CRISTO" DE CAPARROSO
LEVANTAMIENTO DE PLANOS

03 PLANTAS
PLANTA N3



E. 1/100




AYUNTAMIENTO DE CAPARROSO

AMAIÁ PRAT AIZPURU, ARQUITECTA

OCTUBRE 2014

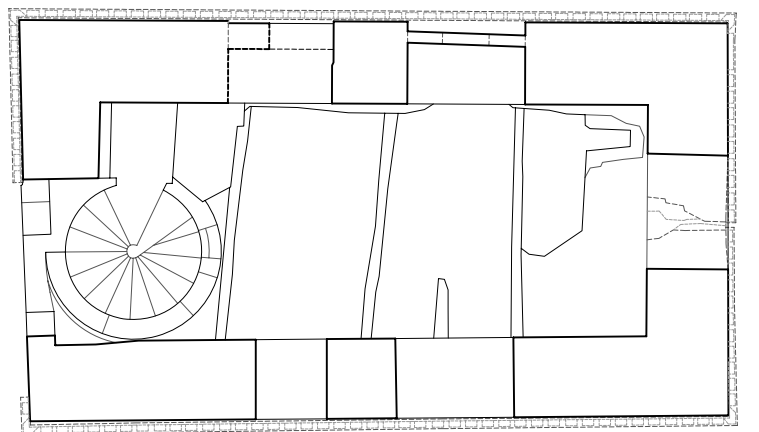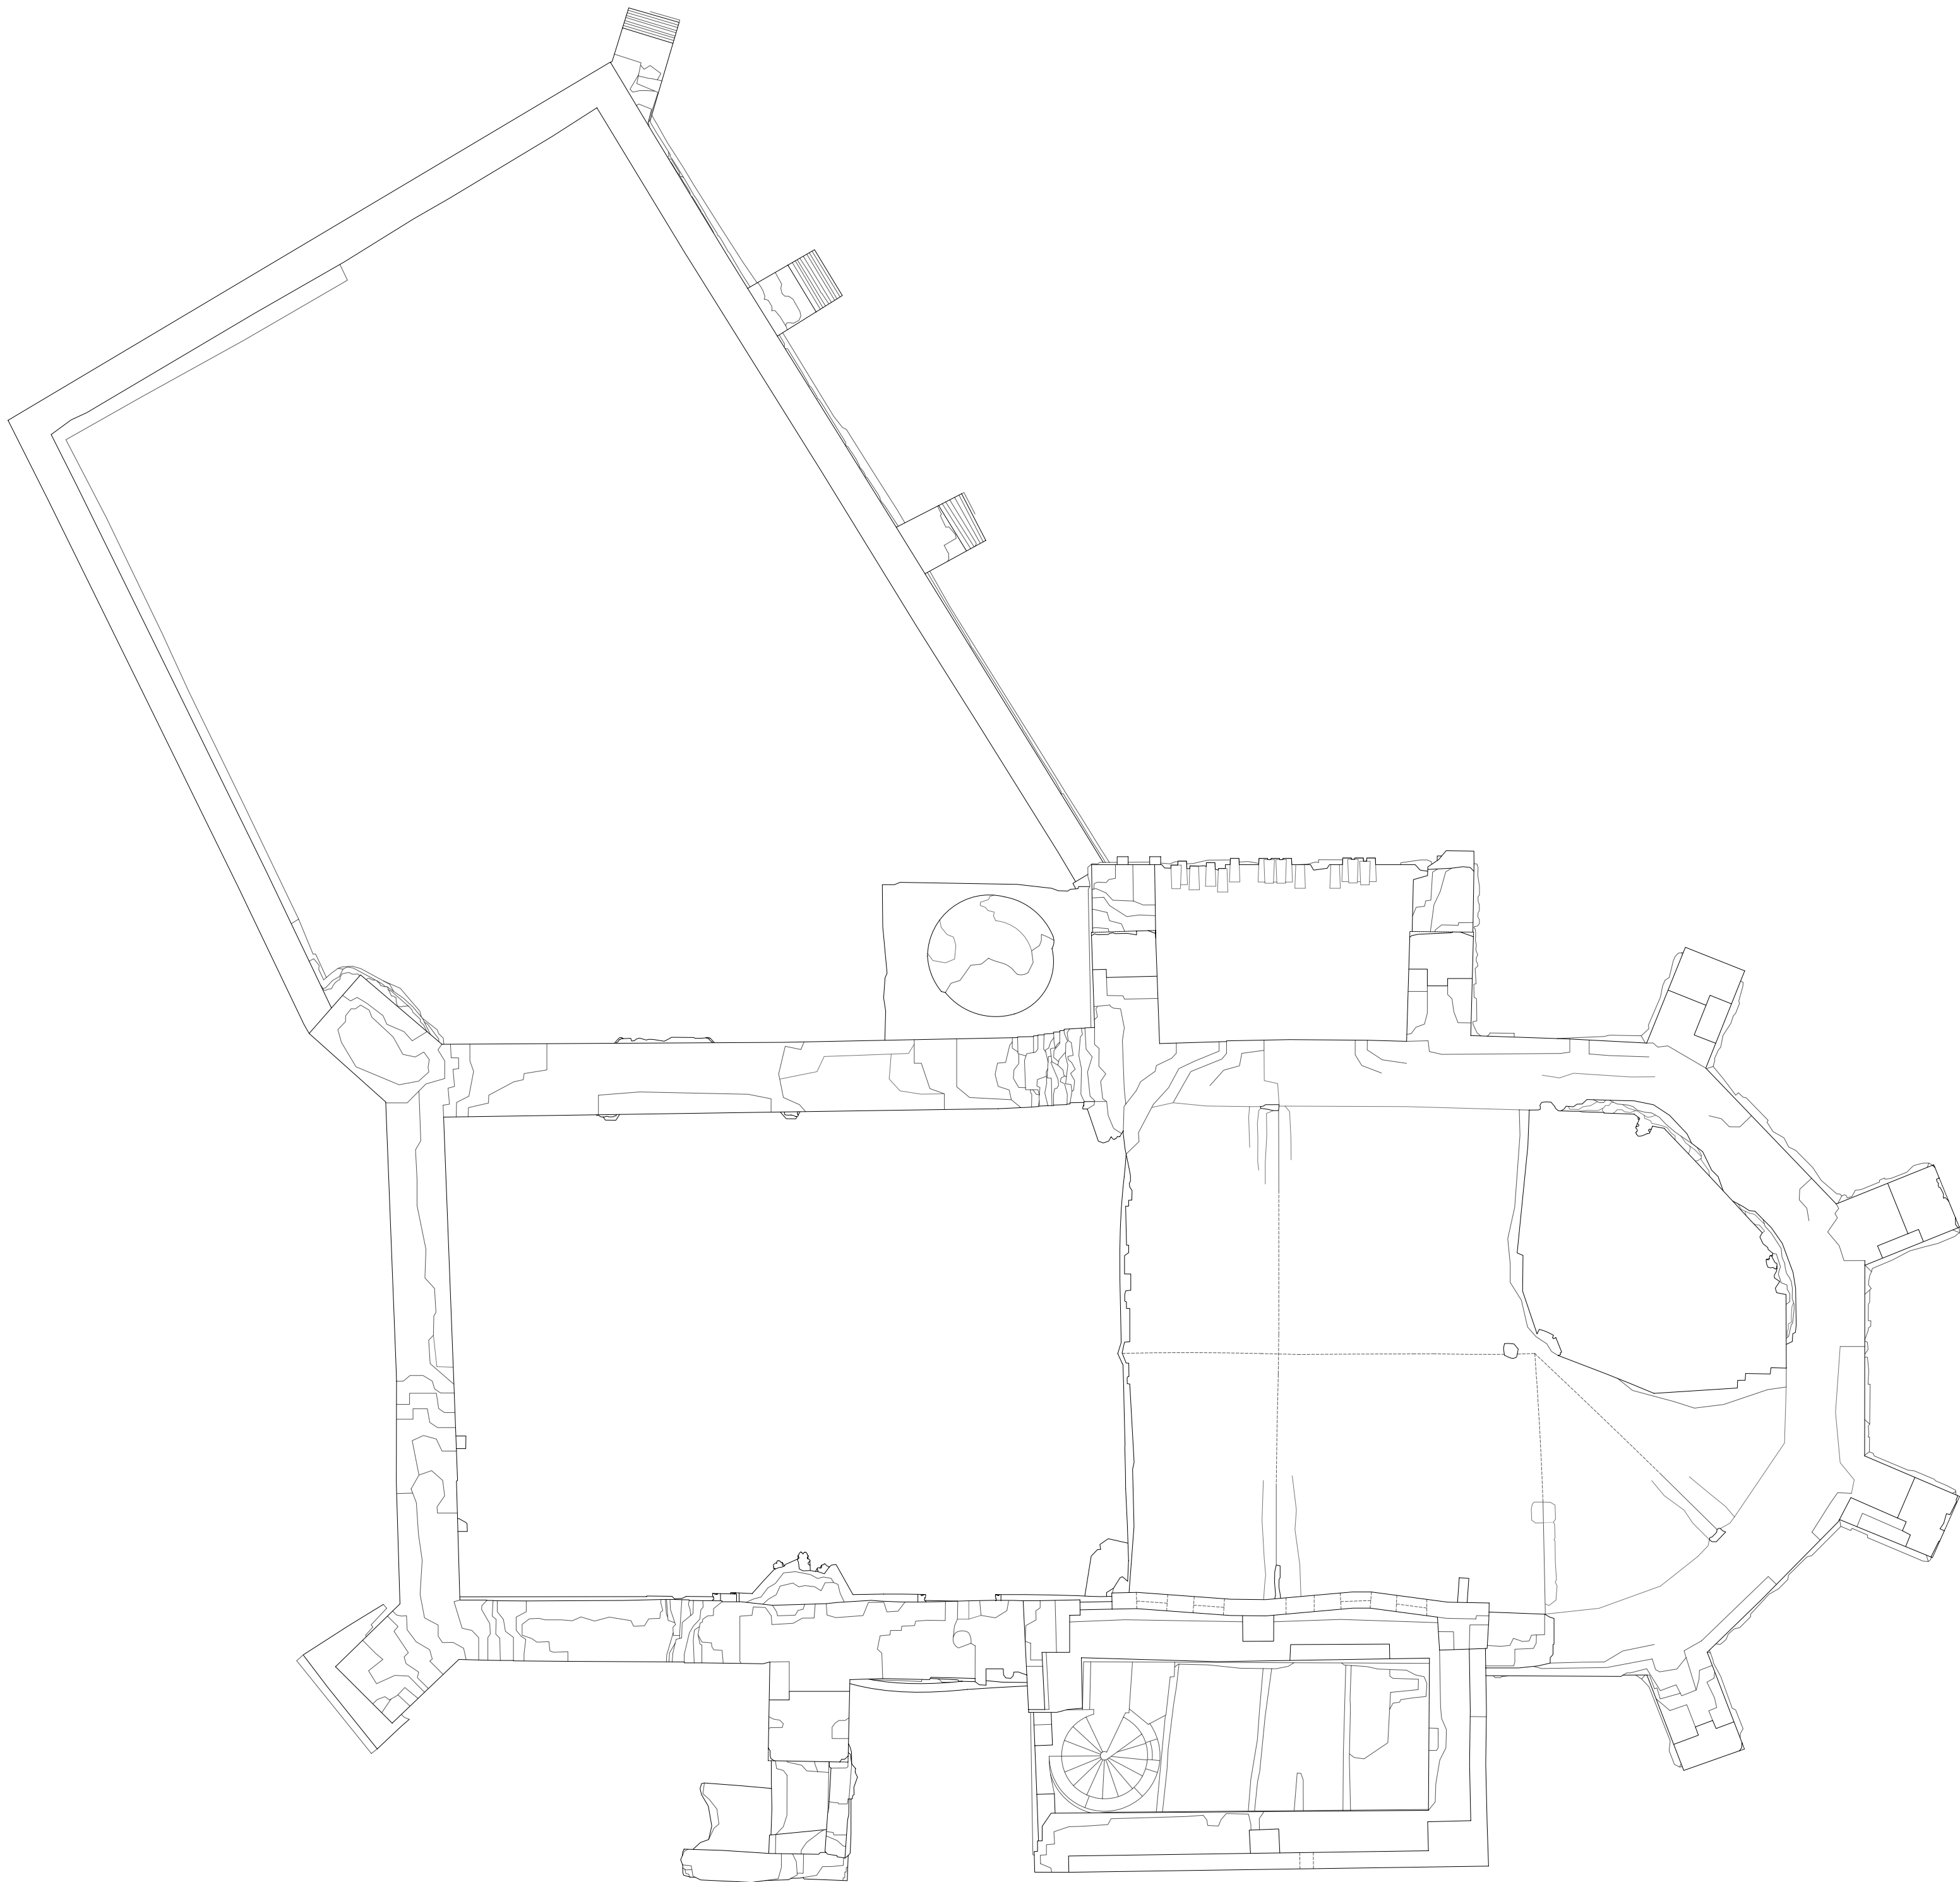

PLANTA TORRE NIVEL N4'

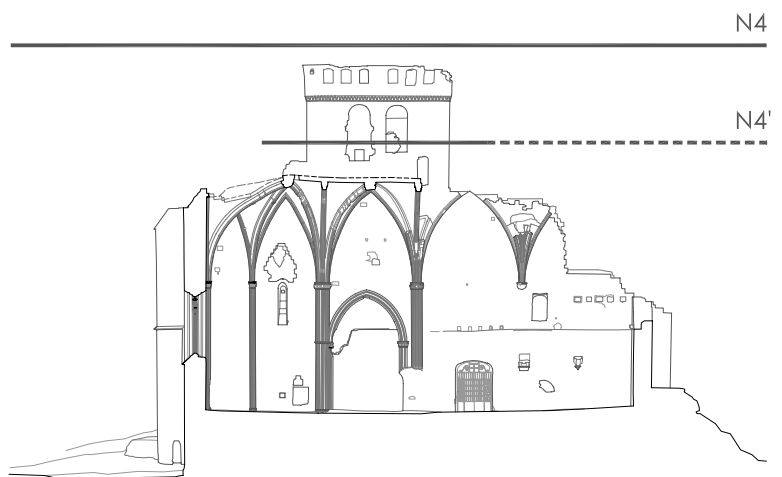

EDIFICIO "EL CRISTO" DE CAPARROSO
LEVANTAMIENTO DE PLANOS



04 PLANTAS
PLANTA N4 y N4'

E. 1/100
N

AYUNTAMIENTO DE CAPARROSO

AMAIÁ PRAT AIZPURI, ARQUITECTA

OCTUBRE 2014

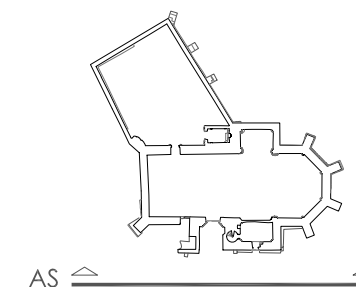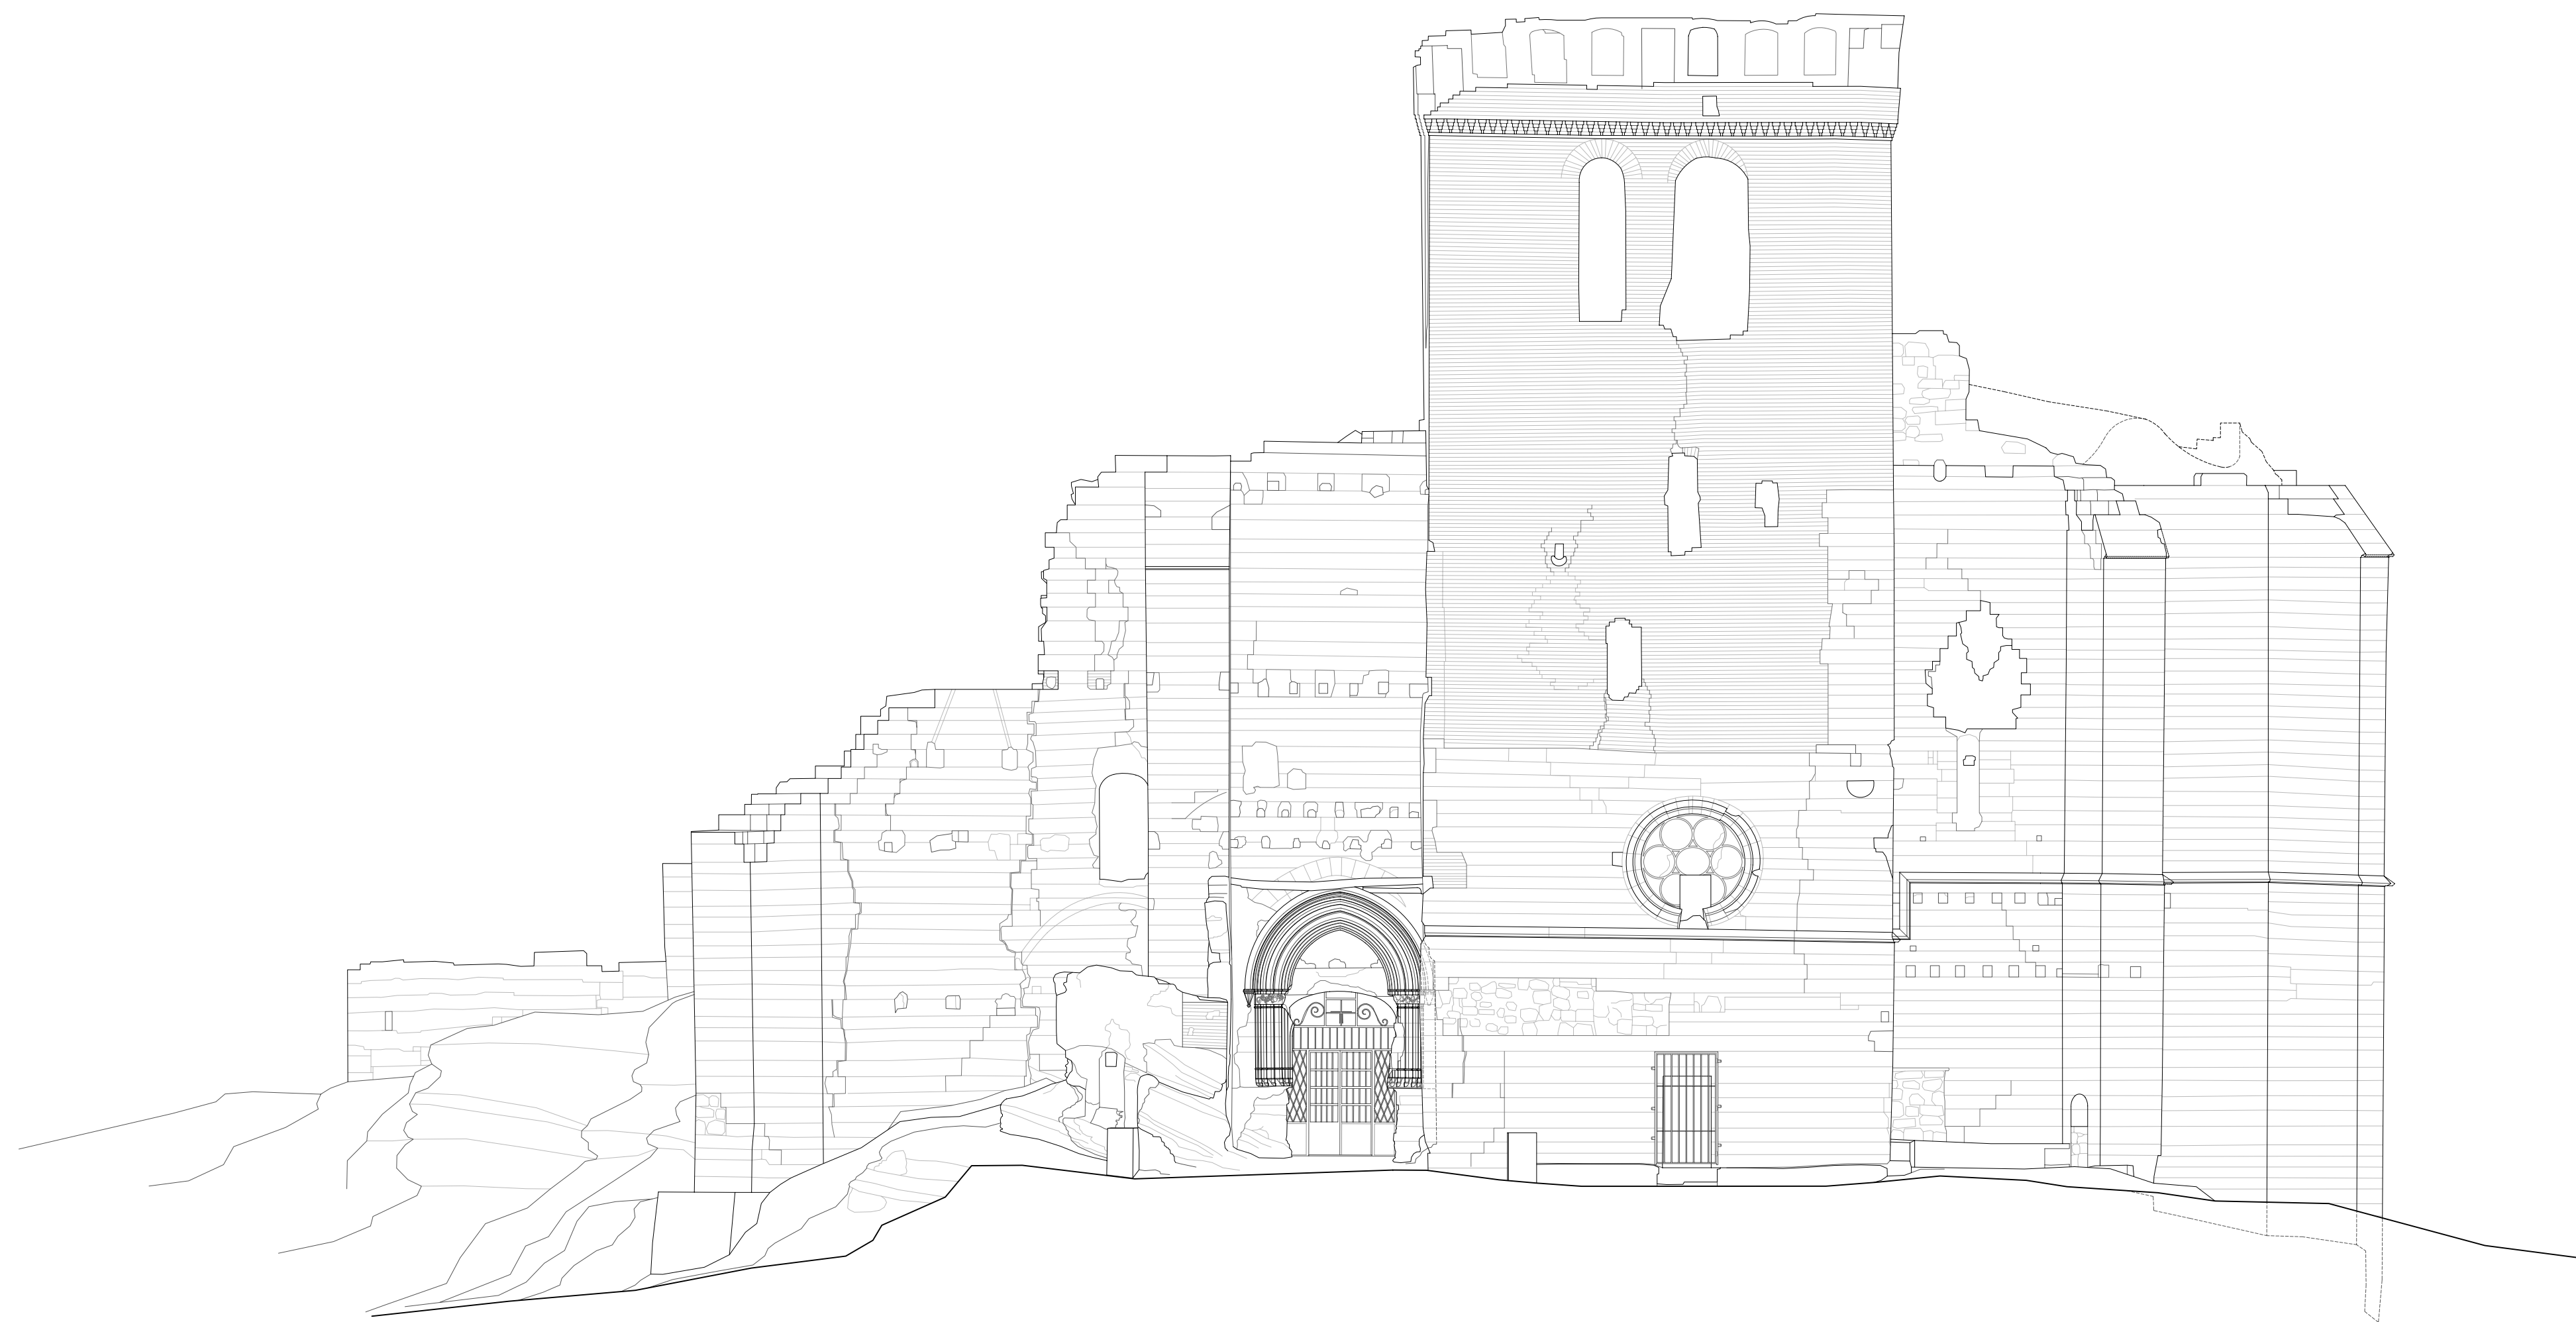

AS

EDIFICIO "EL CRISTO" DE CAPARROSO

LEVANTAMIENTO DE PLANOS



05 ALZADOS
ALZADO SUR

E. 1/100

AYUNTAMIENTO DE CAPARROSO

AMAILA PRAT AIZPURU, ARQUITECTA

OCTUBRE 2014

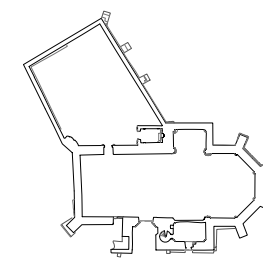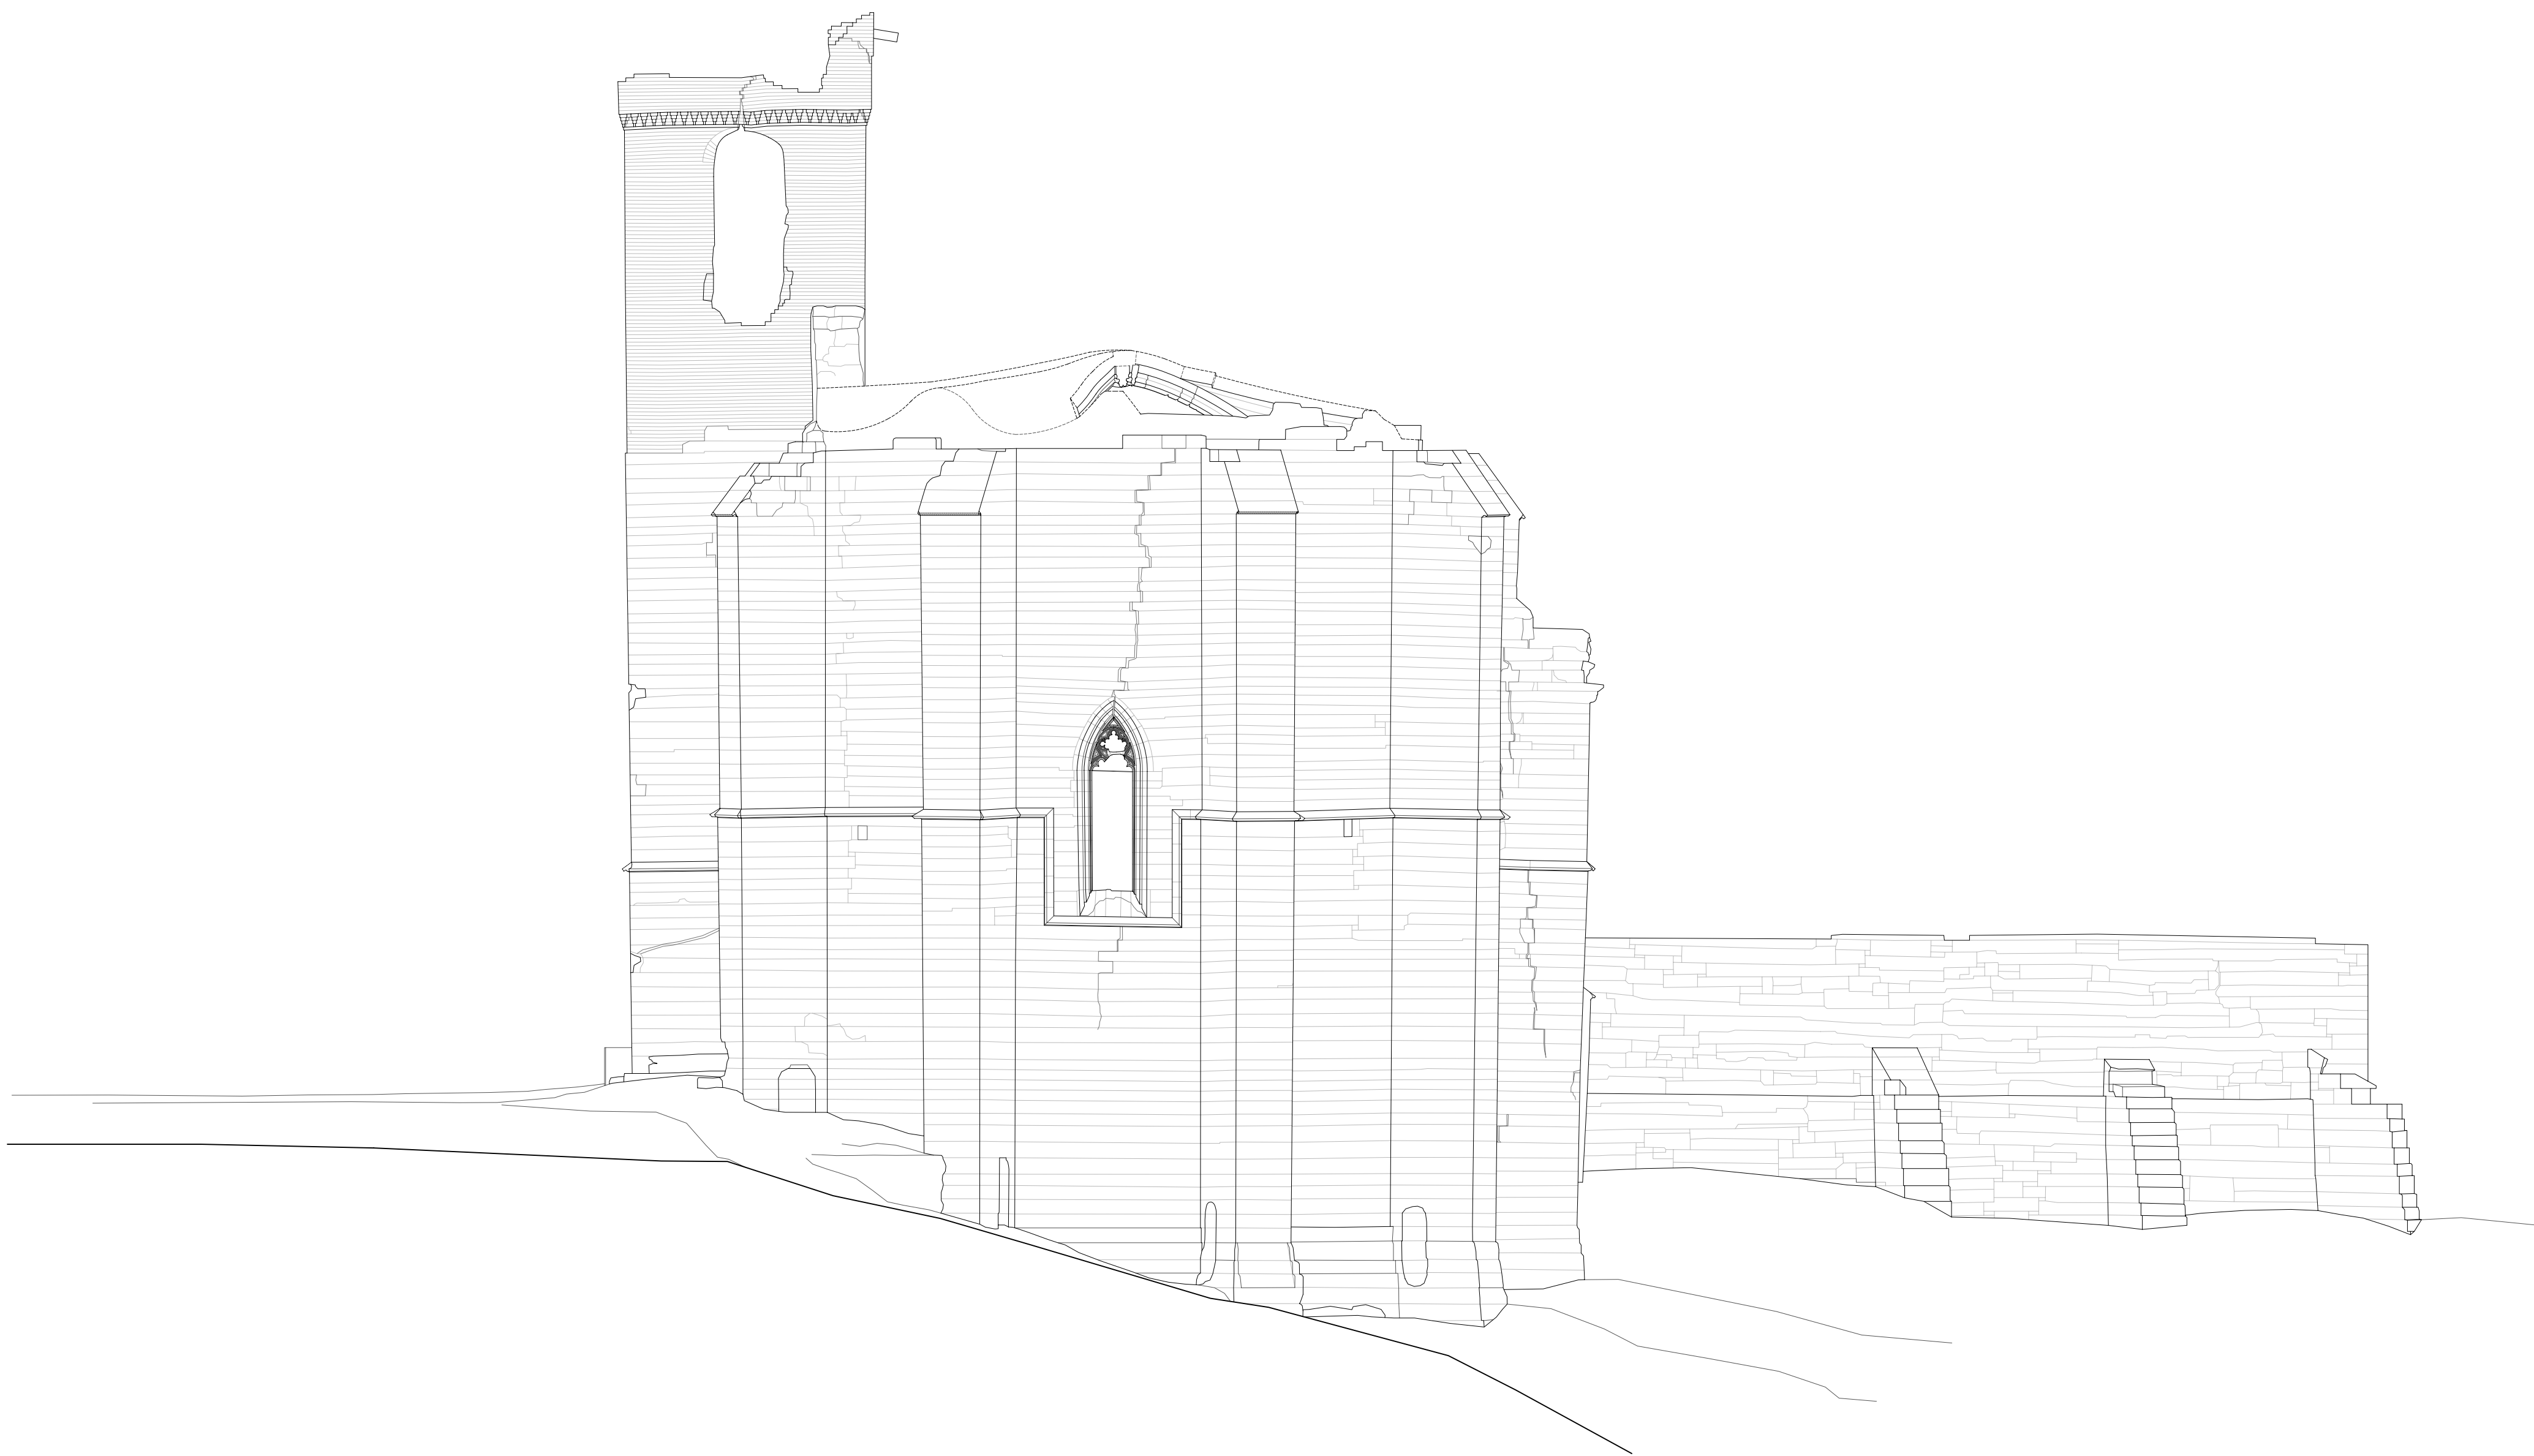

AE

EDIFICIO "EL CRISTO" DE CAPARROSO

LEVANTAMIENTO DE PLANOS



06 ALZADOS
ALZADO ESTE

E. 1/100

AYUNTAMIENTO DE CAPARROSO

AMAIÁ PRAT AIZPURU, ARQUITECTA

OCTUBRE 2014

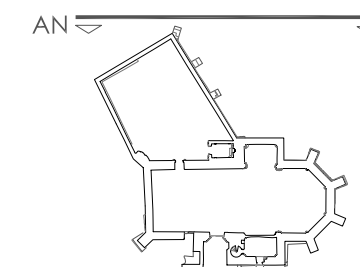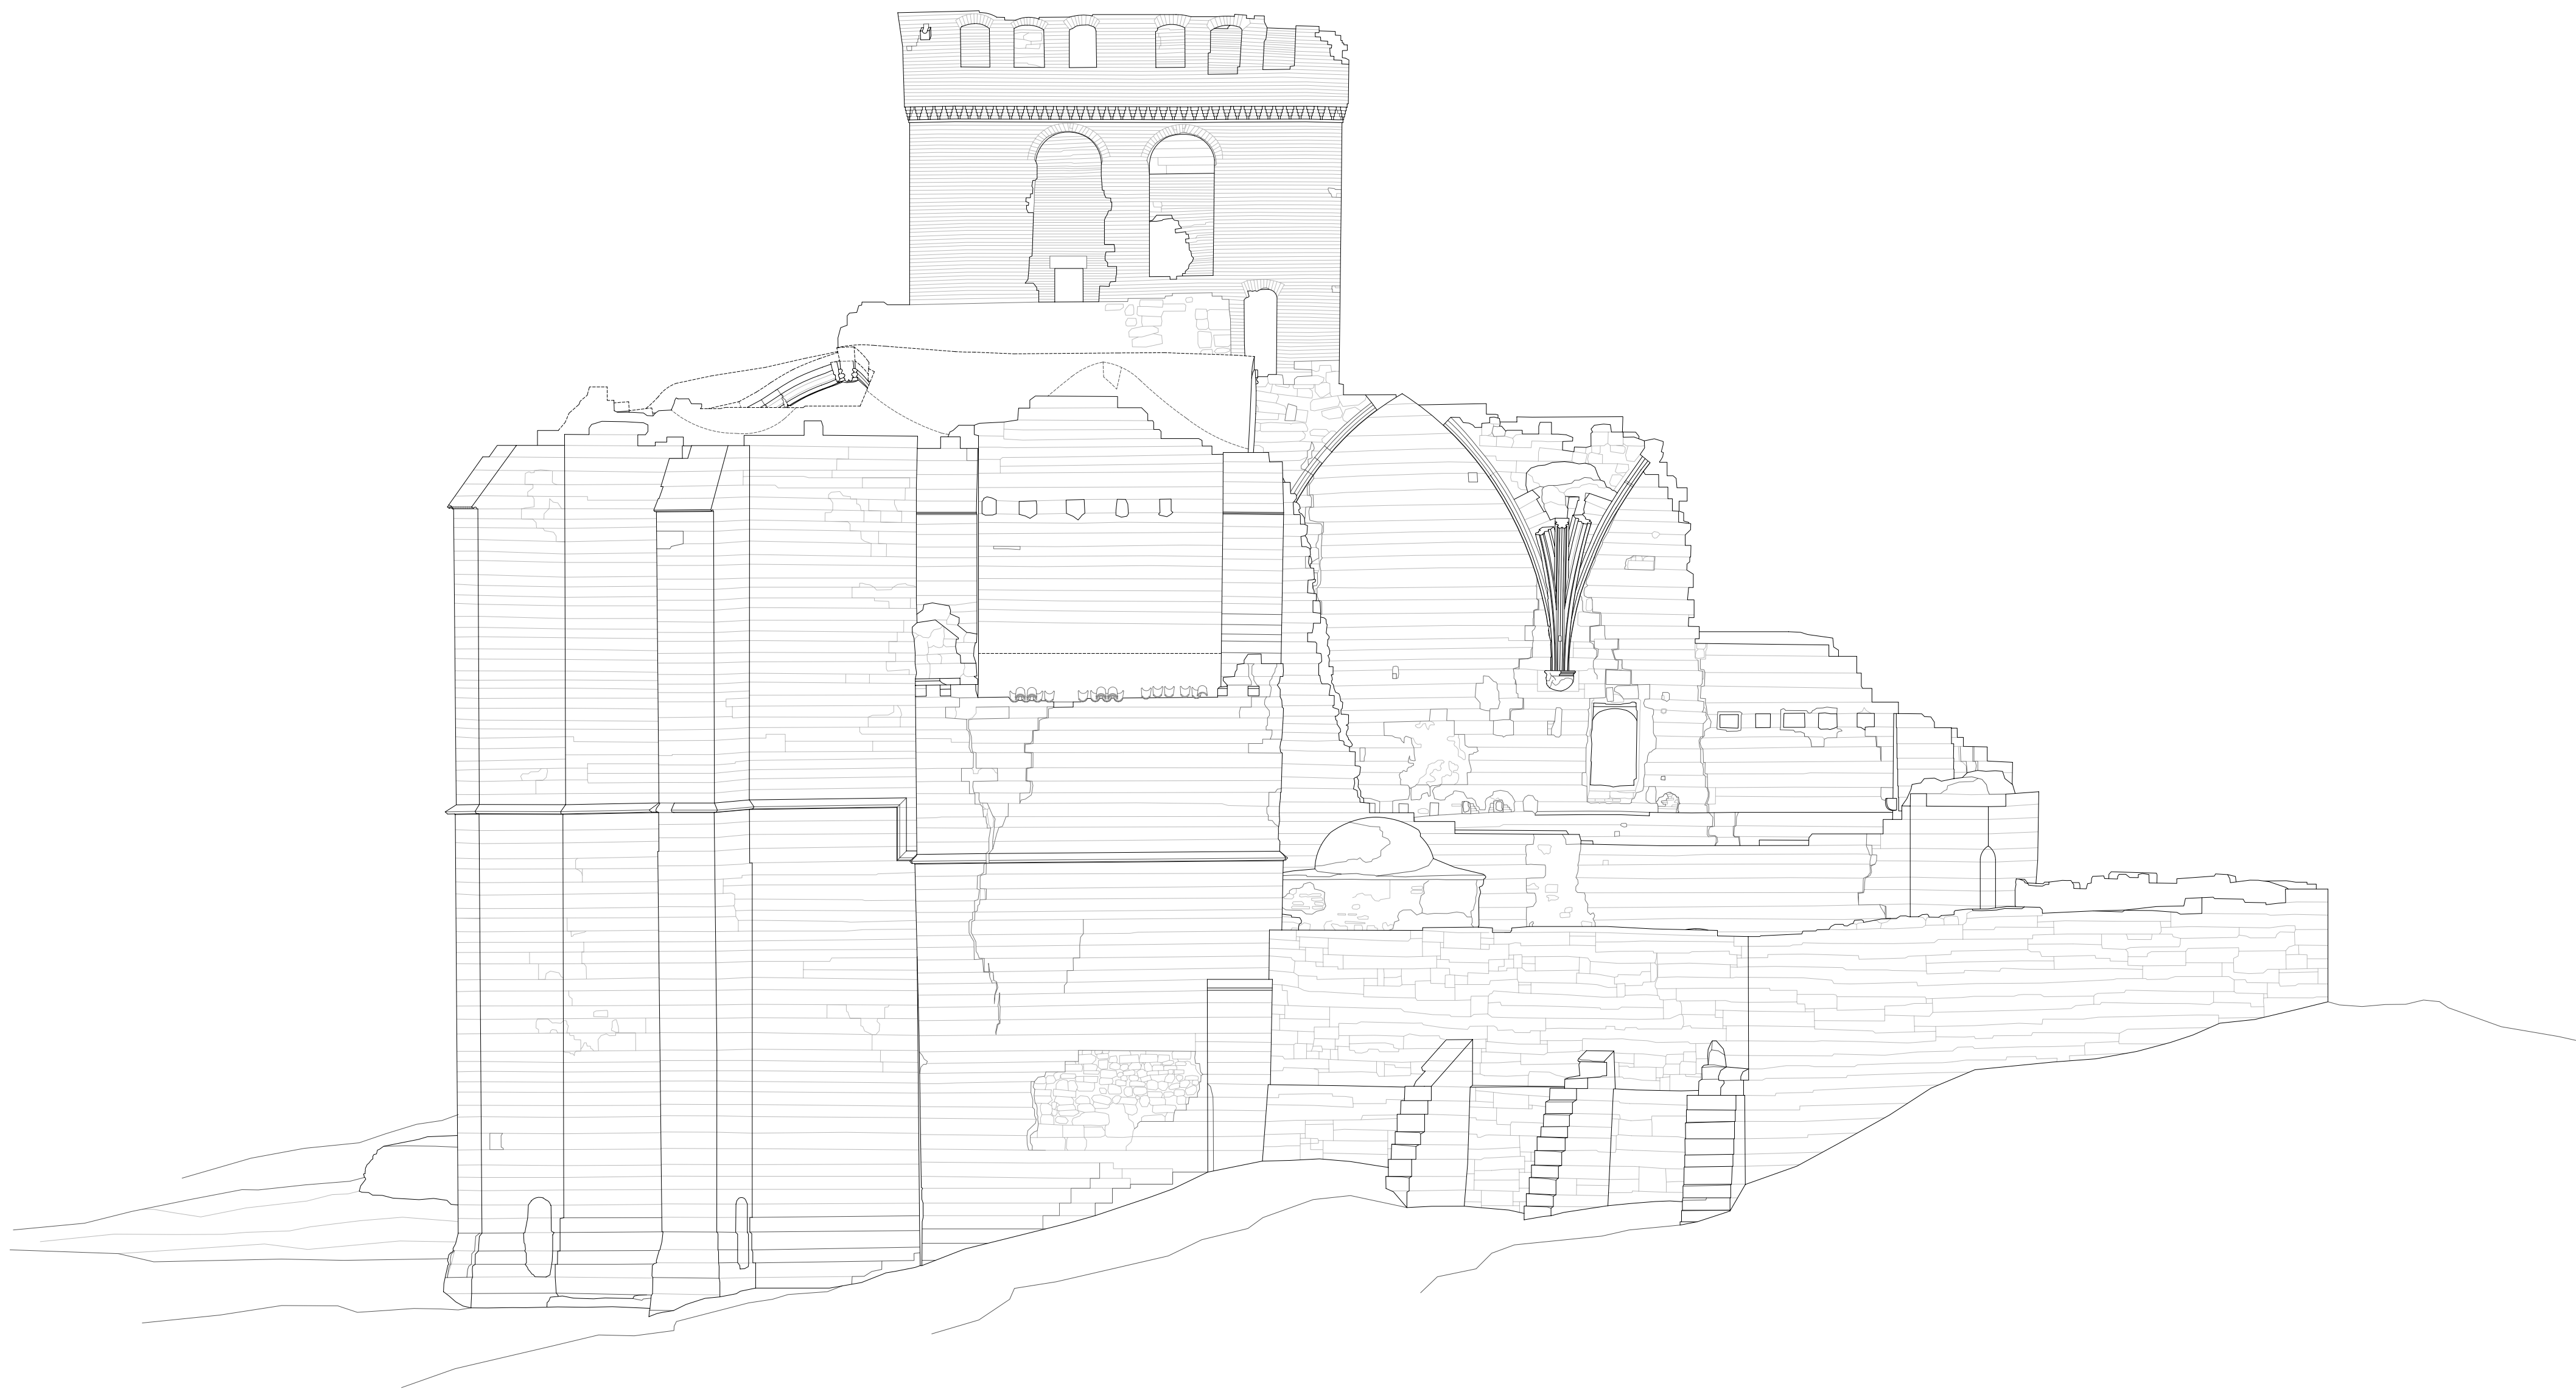

EDIFICIO "EL CRISTO" DE CAPARROSO

LEVANTAMIENTO DE PLANOS



07 ALZADOS
ALZADO NORTE AN

E. 1/100

AYUNTAMIENTO DE CAPARROSO

AMAIÁ PRAT AIZPURU, ARQUITECTA

OCTUBRE 2014

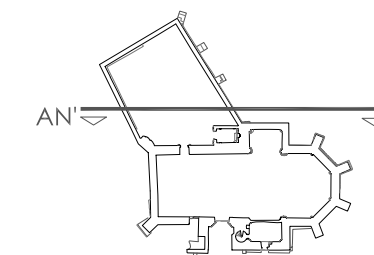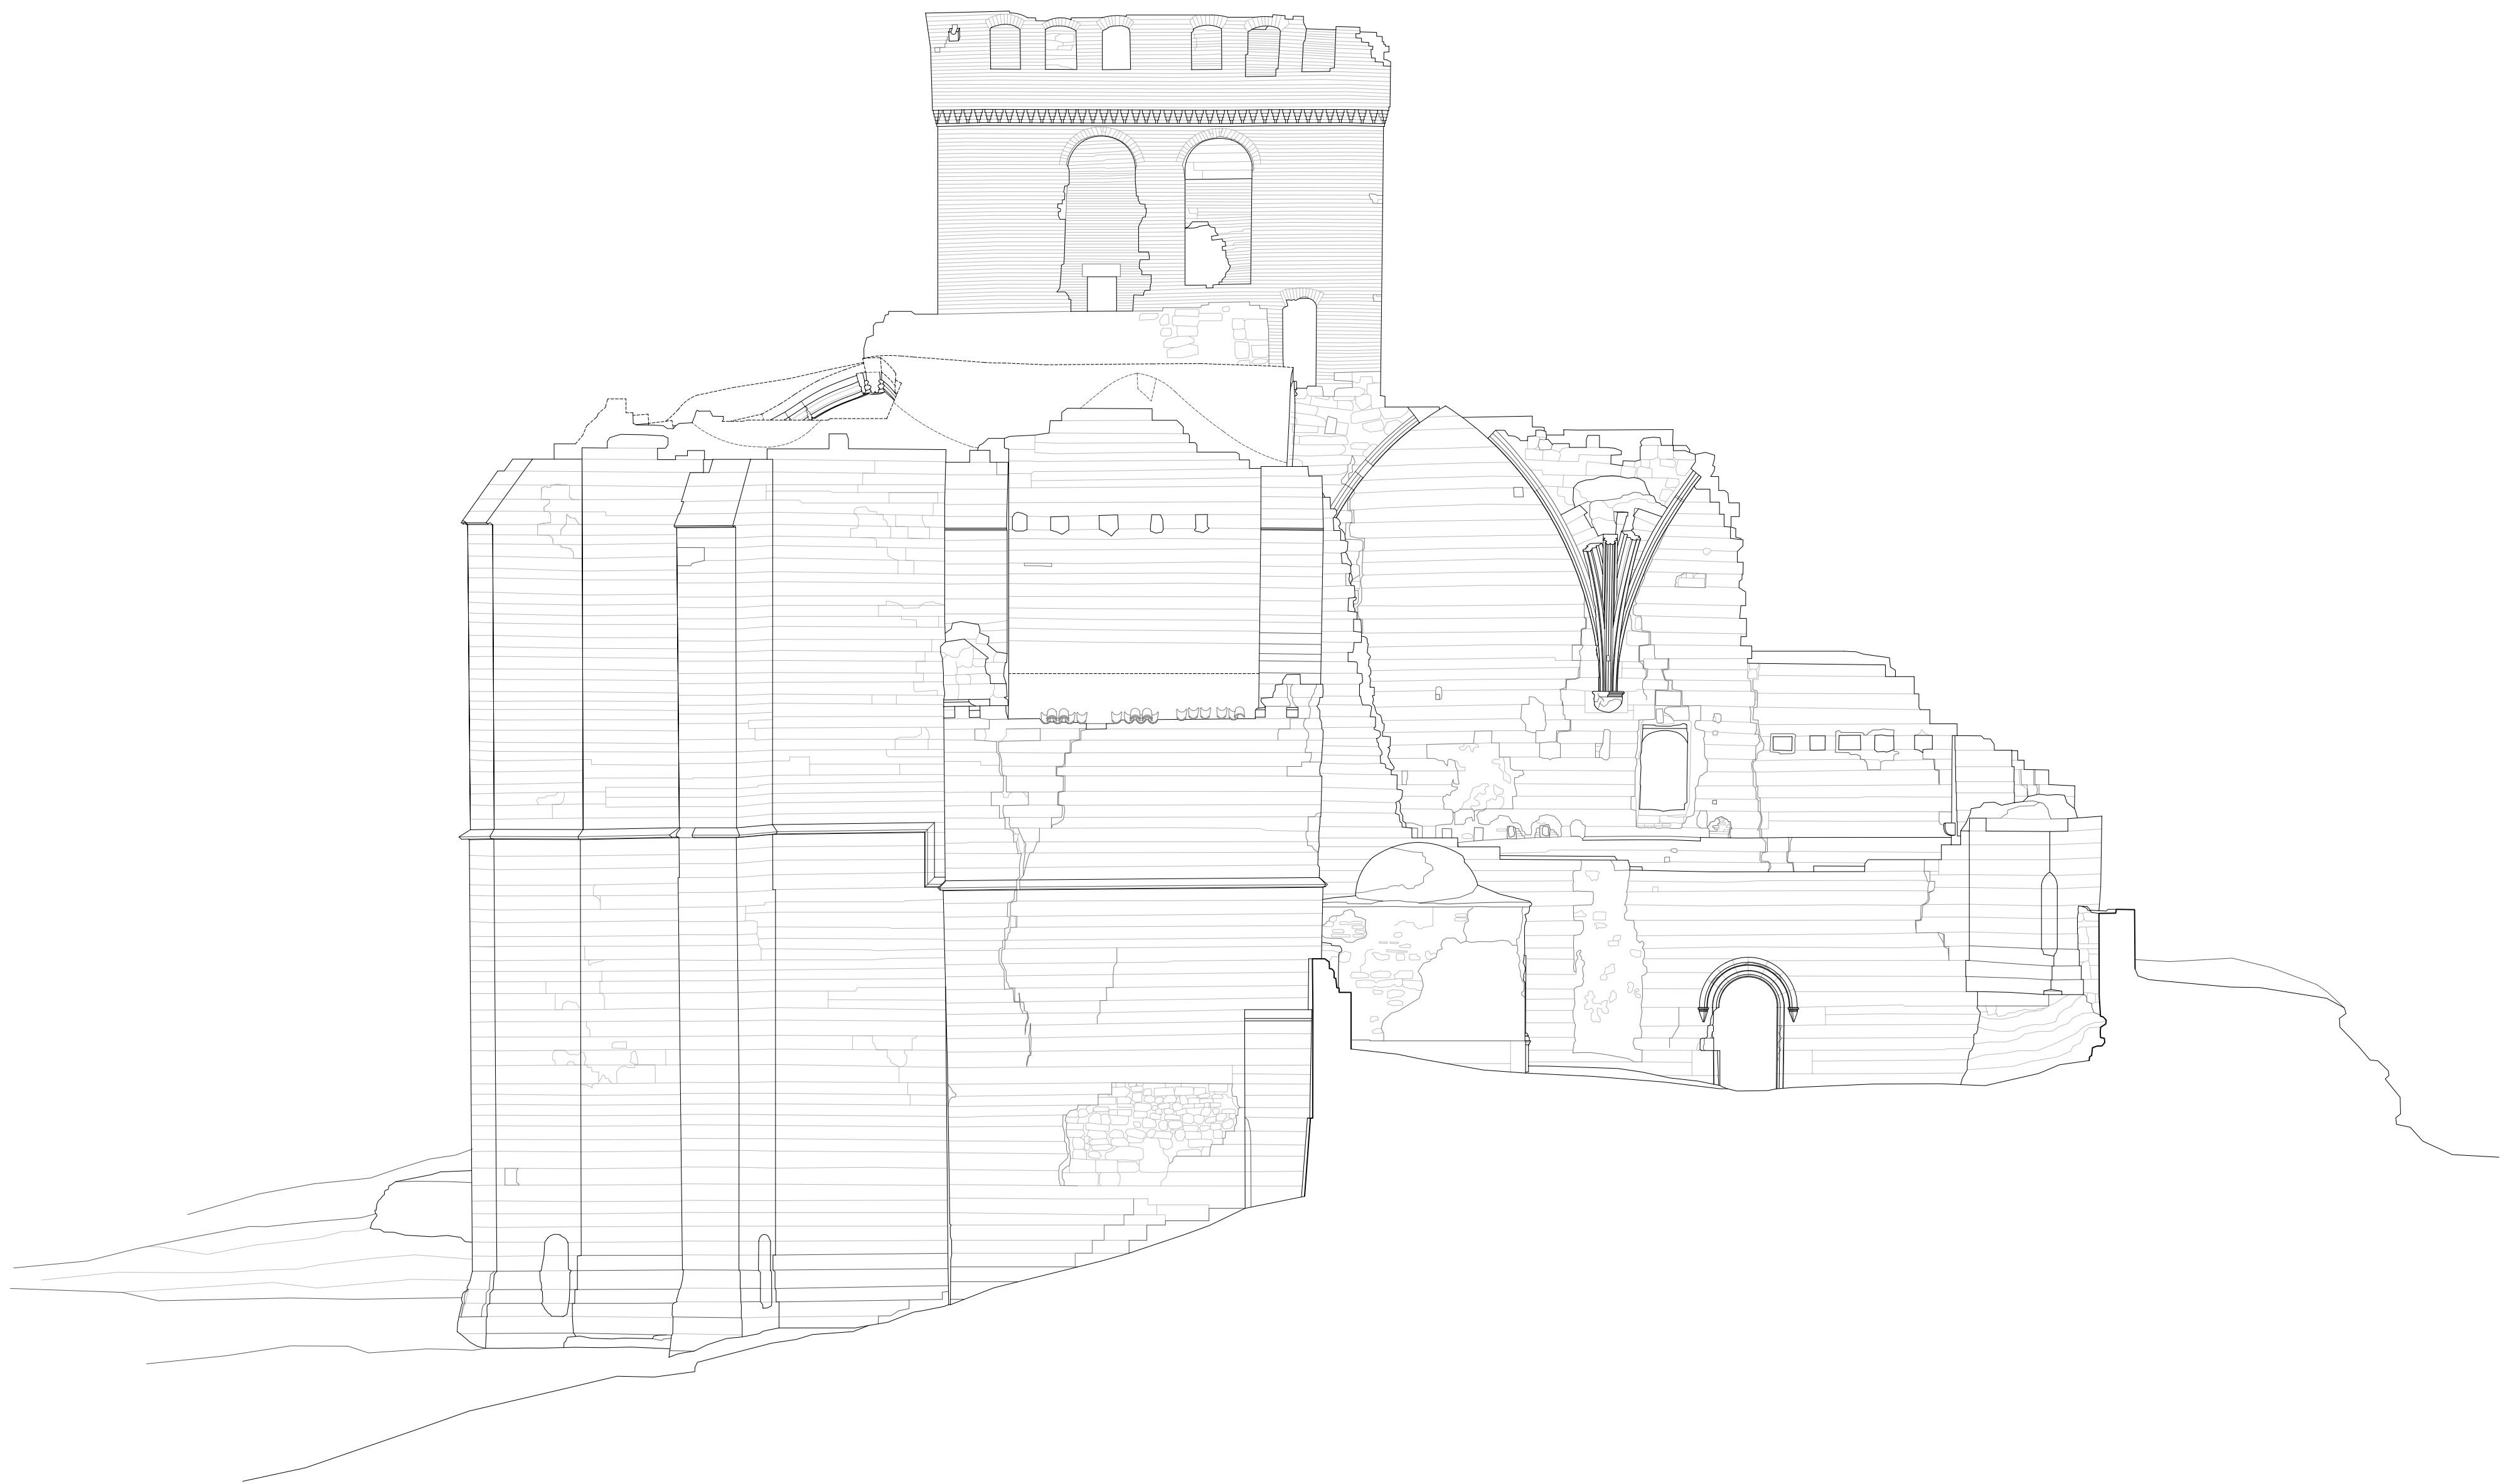

EDIFICIO "EL CRISTO" DE CAPARROSO

LEVANTAMIENTO DE PLANOS



08 ALZADOS
ALZADO NORTE AN'

E. 1/100

AYUNTAMIENTO DE CAPARROSO

AMAIÁ PRAT AIZPURU, ARQUITECTA

OCTUBRE 2014

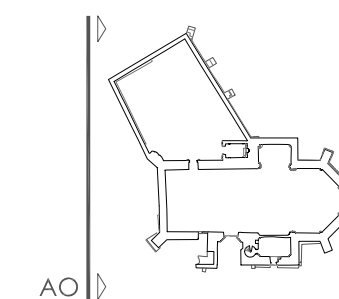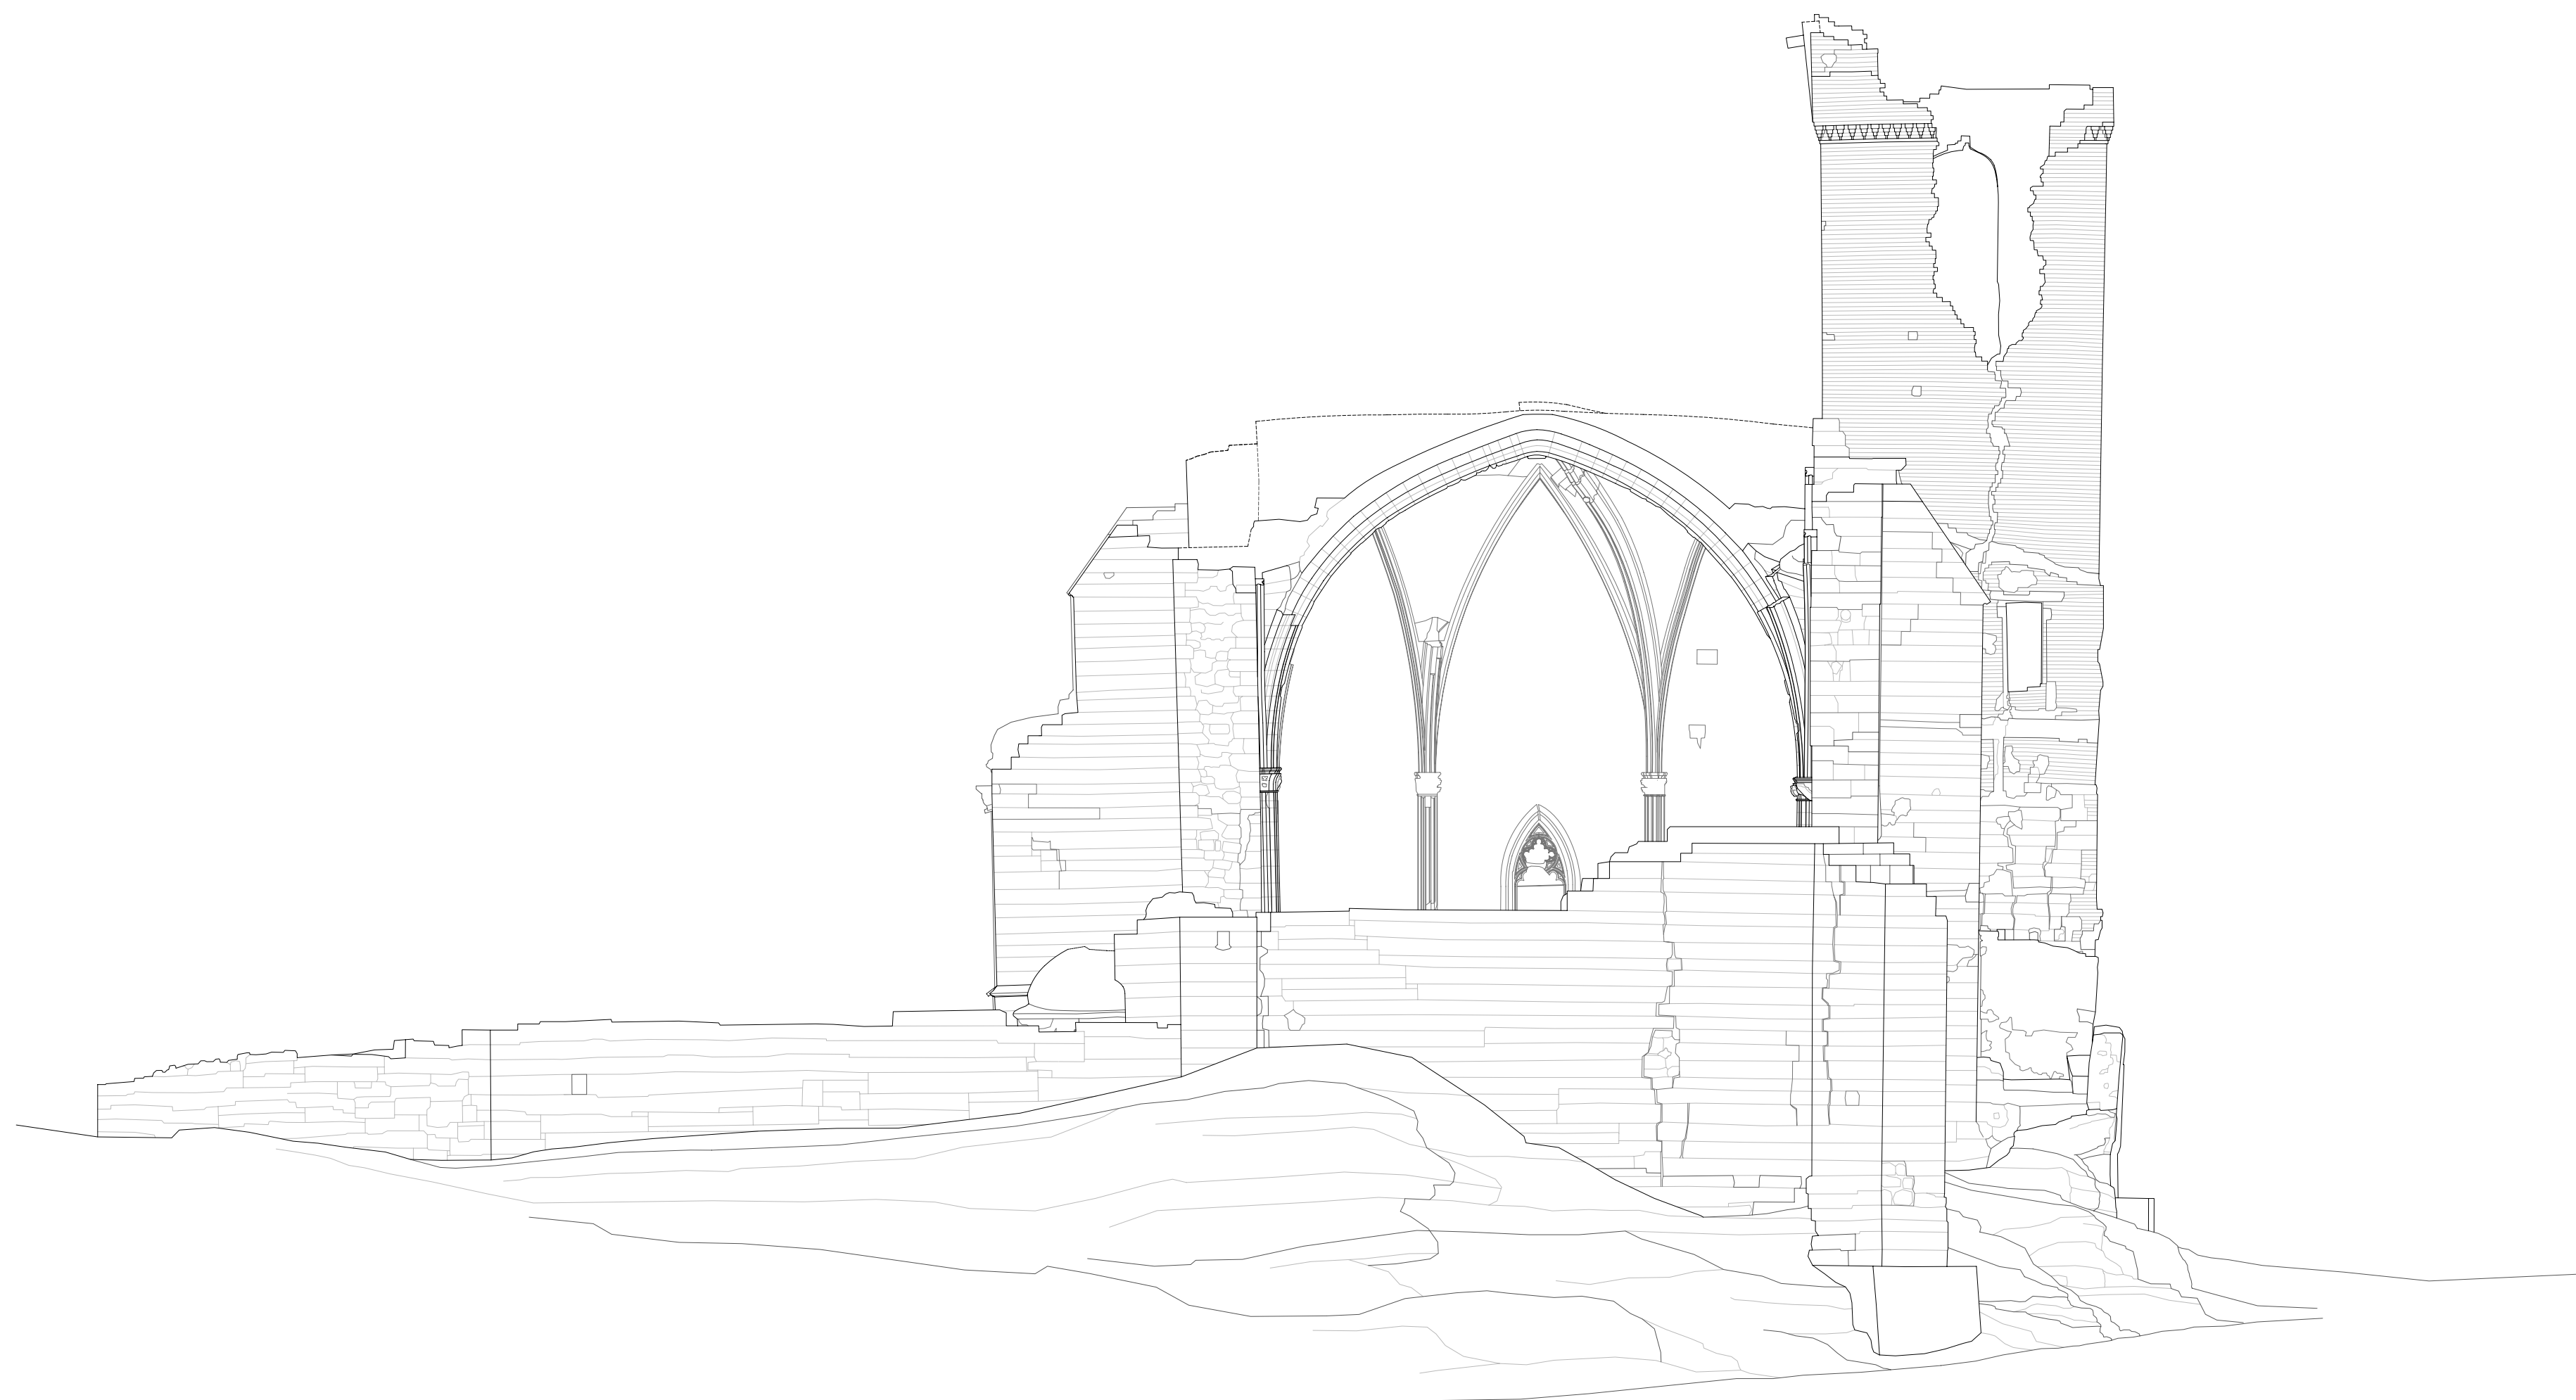

EDIFICIO "EL CRISTO" DE CAPARROSO

LEVANTAMIENTO DE PLANOS



09 ALZADOS
ALZADO OESTE

E. 1/100

AYUNTAMIENTO DE CAPARROSO

AMAIÁ PRAT AIZPURU, ARQUITECTA

OCTUBRE 2014

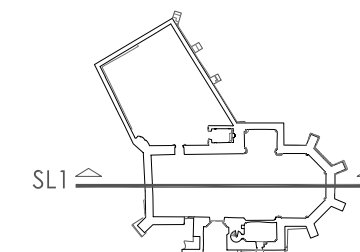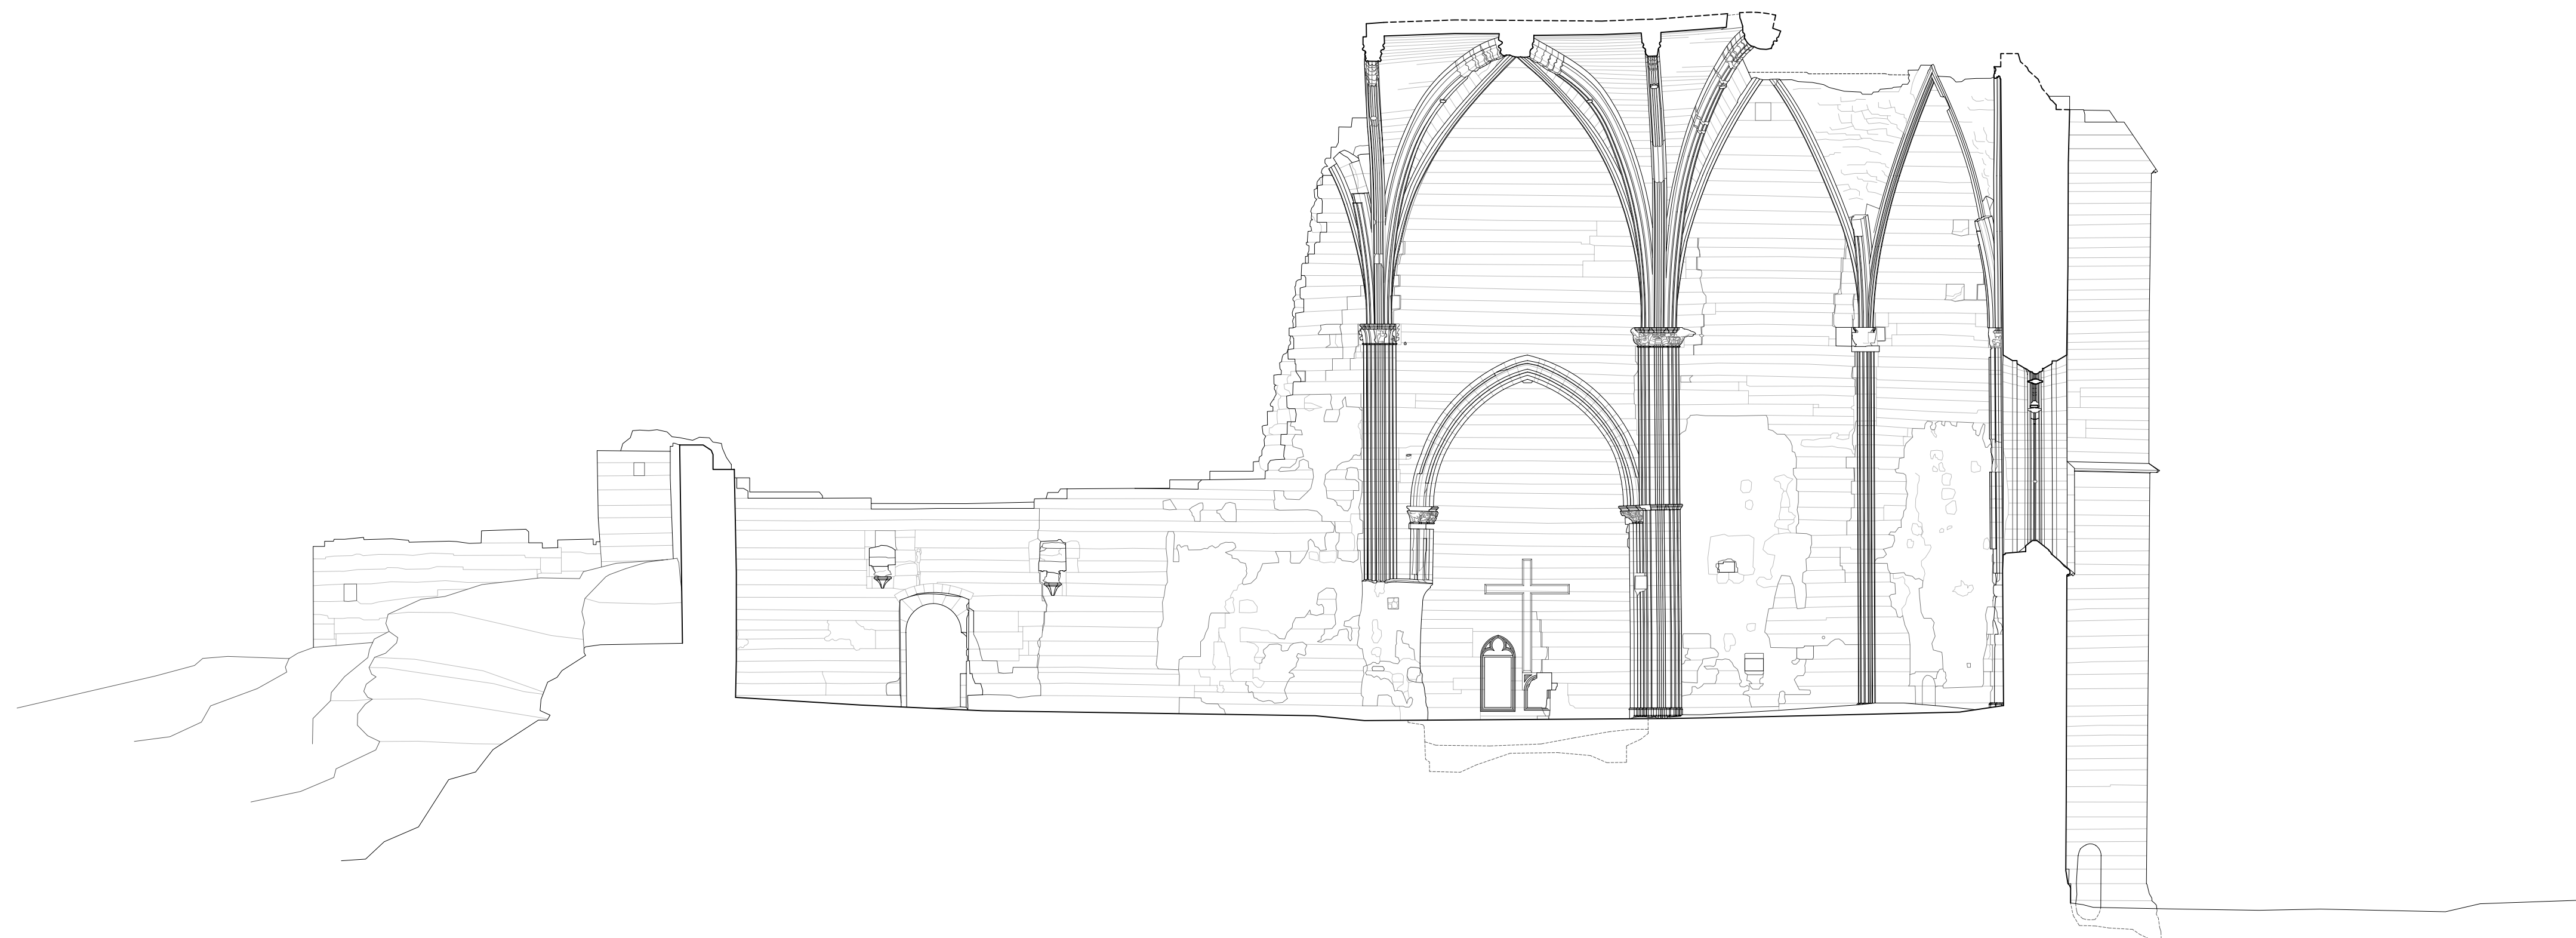

EDIFICIO "EL CRISTO" DE CAPARROSO
LEVANTAMIENTO DE PLANOS



10 SECCIONES
SECCIÓN LONGITUDINAL SL 1

E. 1/100

AYUNTAMIENTO DE CAPARROSO

AMAIÁ PRAT AIZPURU, ARQUITECTA

OCTUBRE 2014

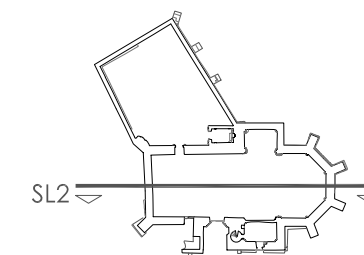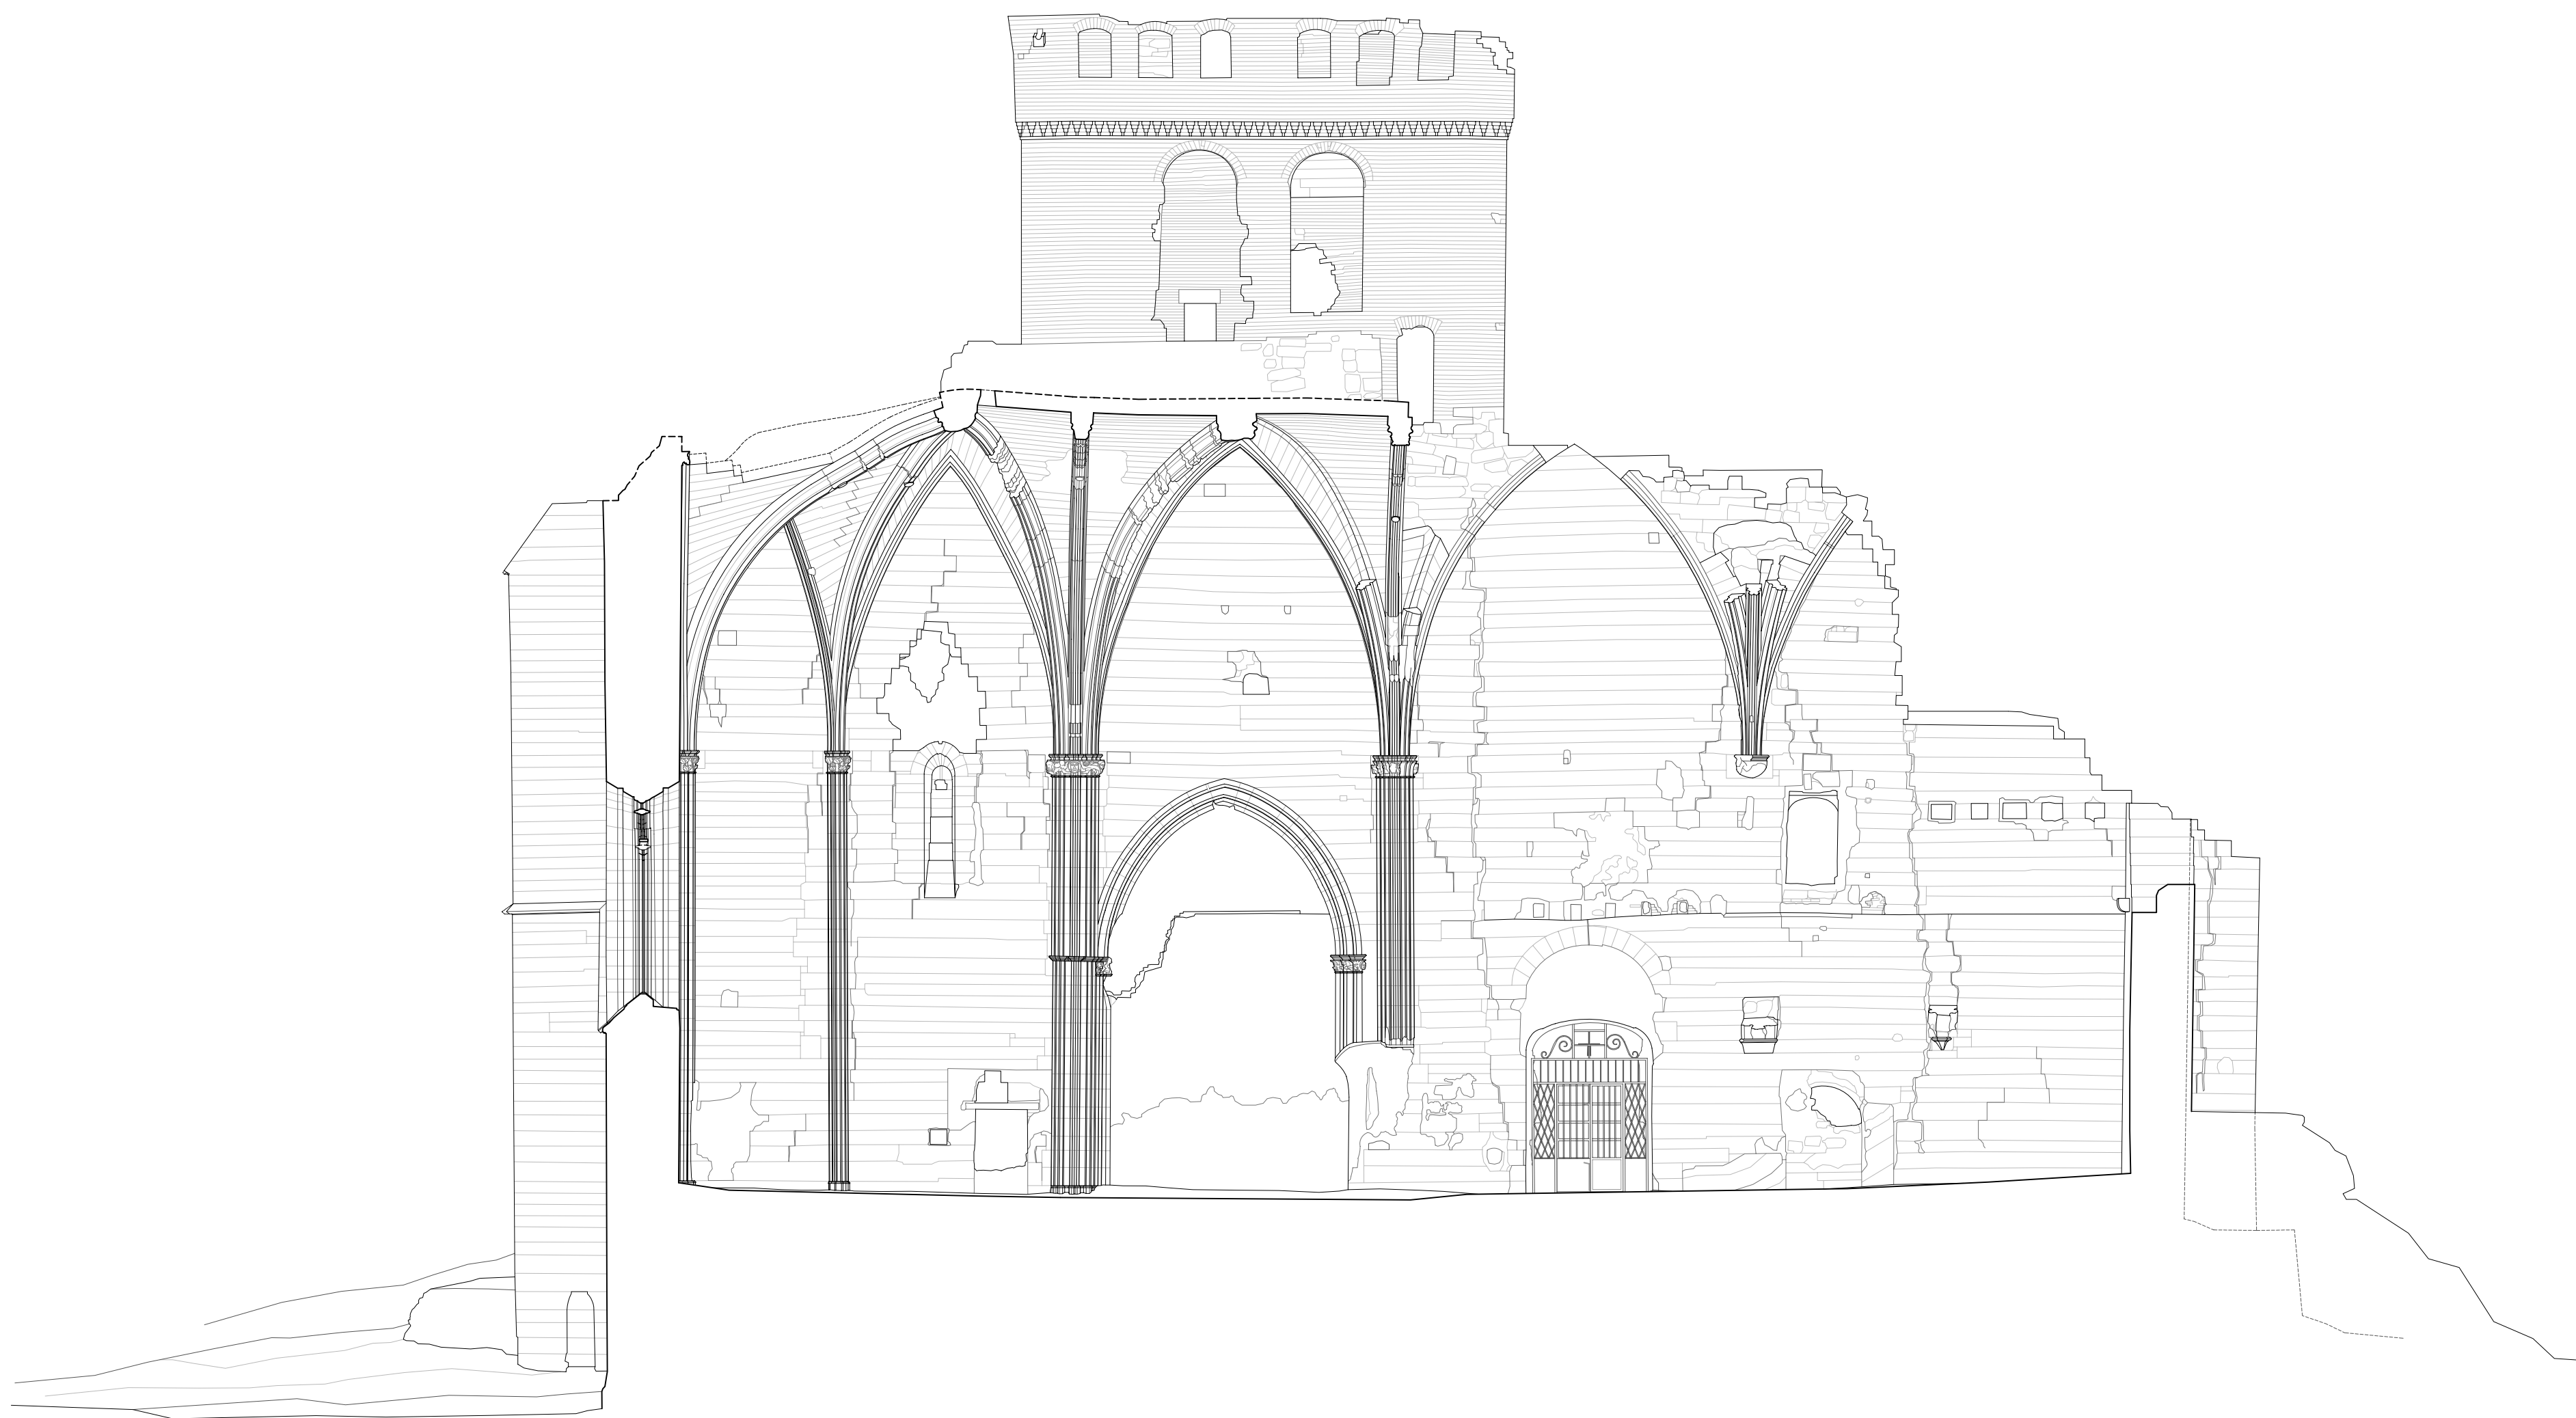

EDIFICIO "EL CRISTO" DE CAPARROSO

LEVANTAMIENTO DE PLANOS



11 SECCIONES
SECCIÓN LONGITUDINAL SL2

E. 1/100

AYUNTAMIENTO DE CAPARROSO

AMAIÁ PRAT AIZPURU, ARQUITECTA

OCTUBRE 2014

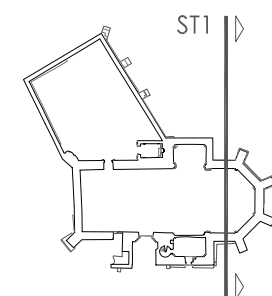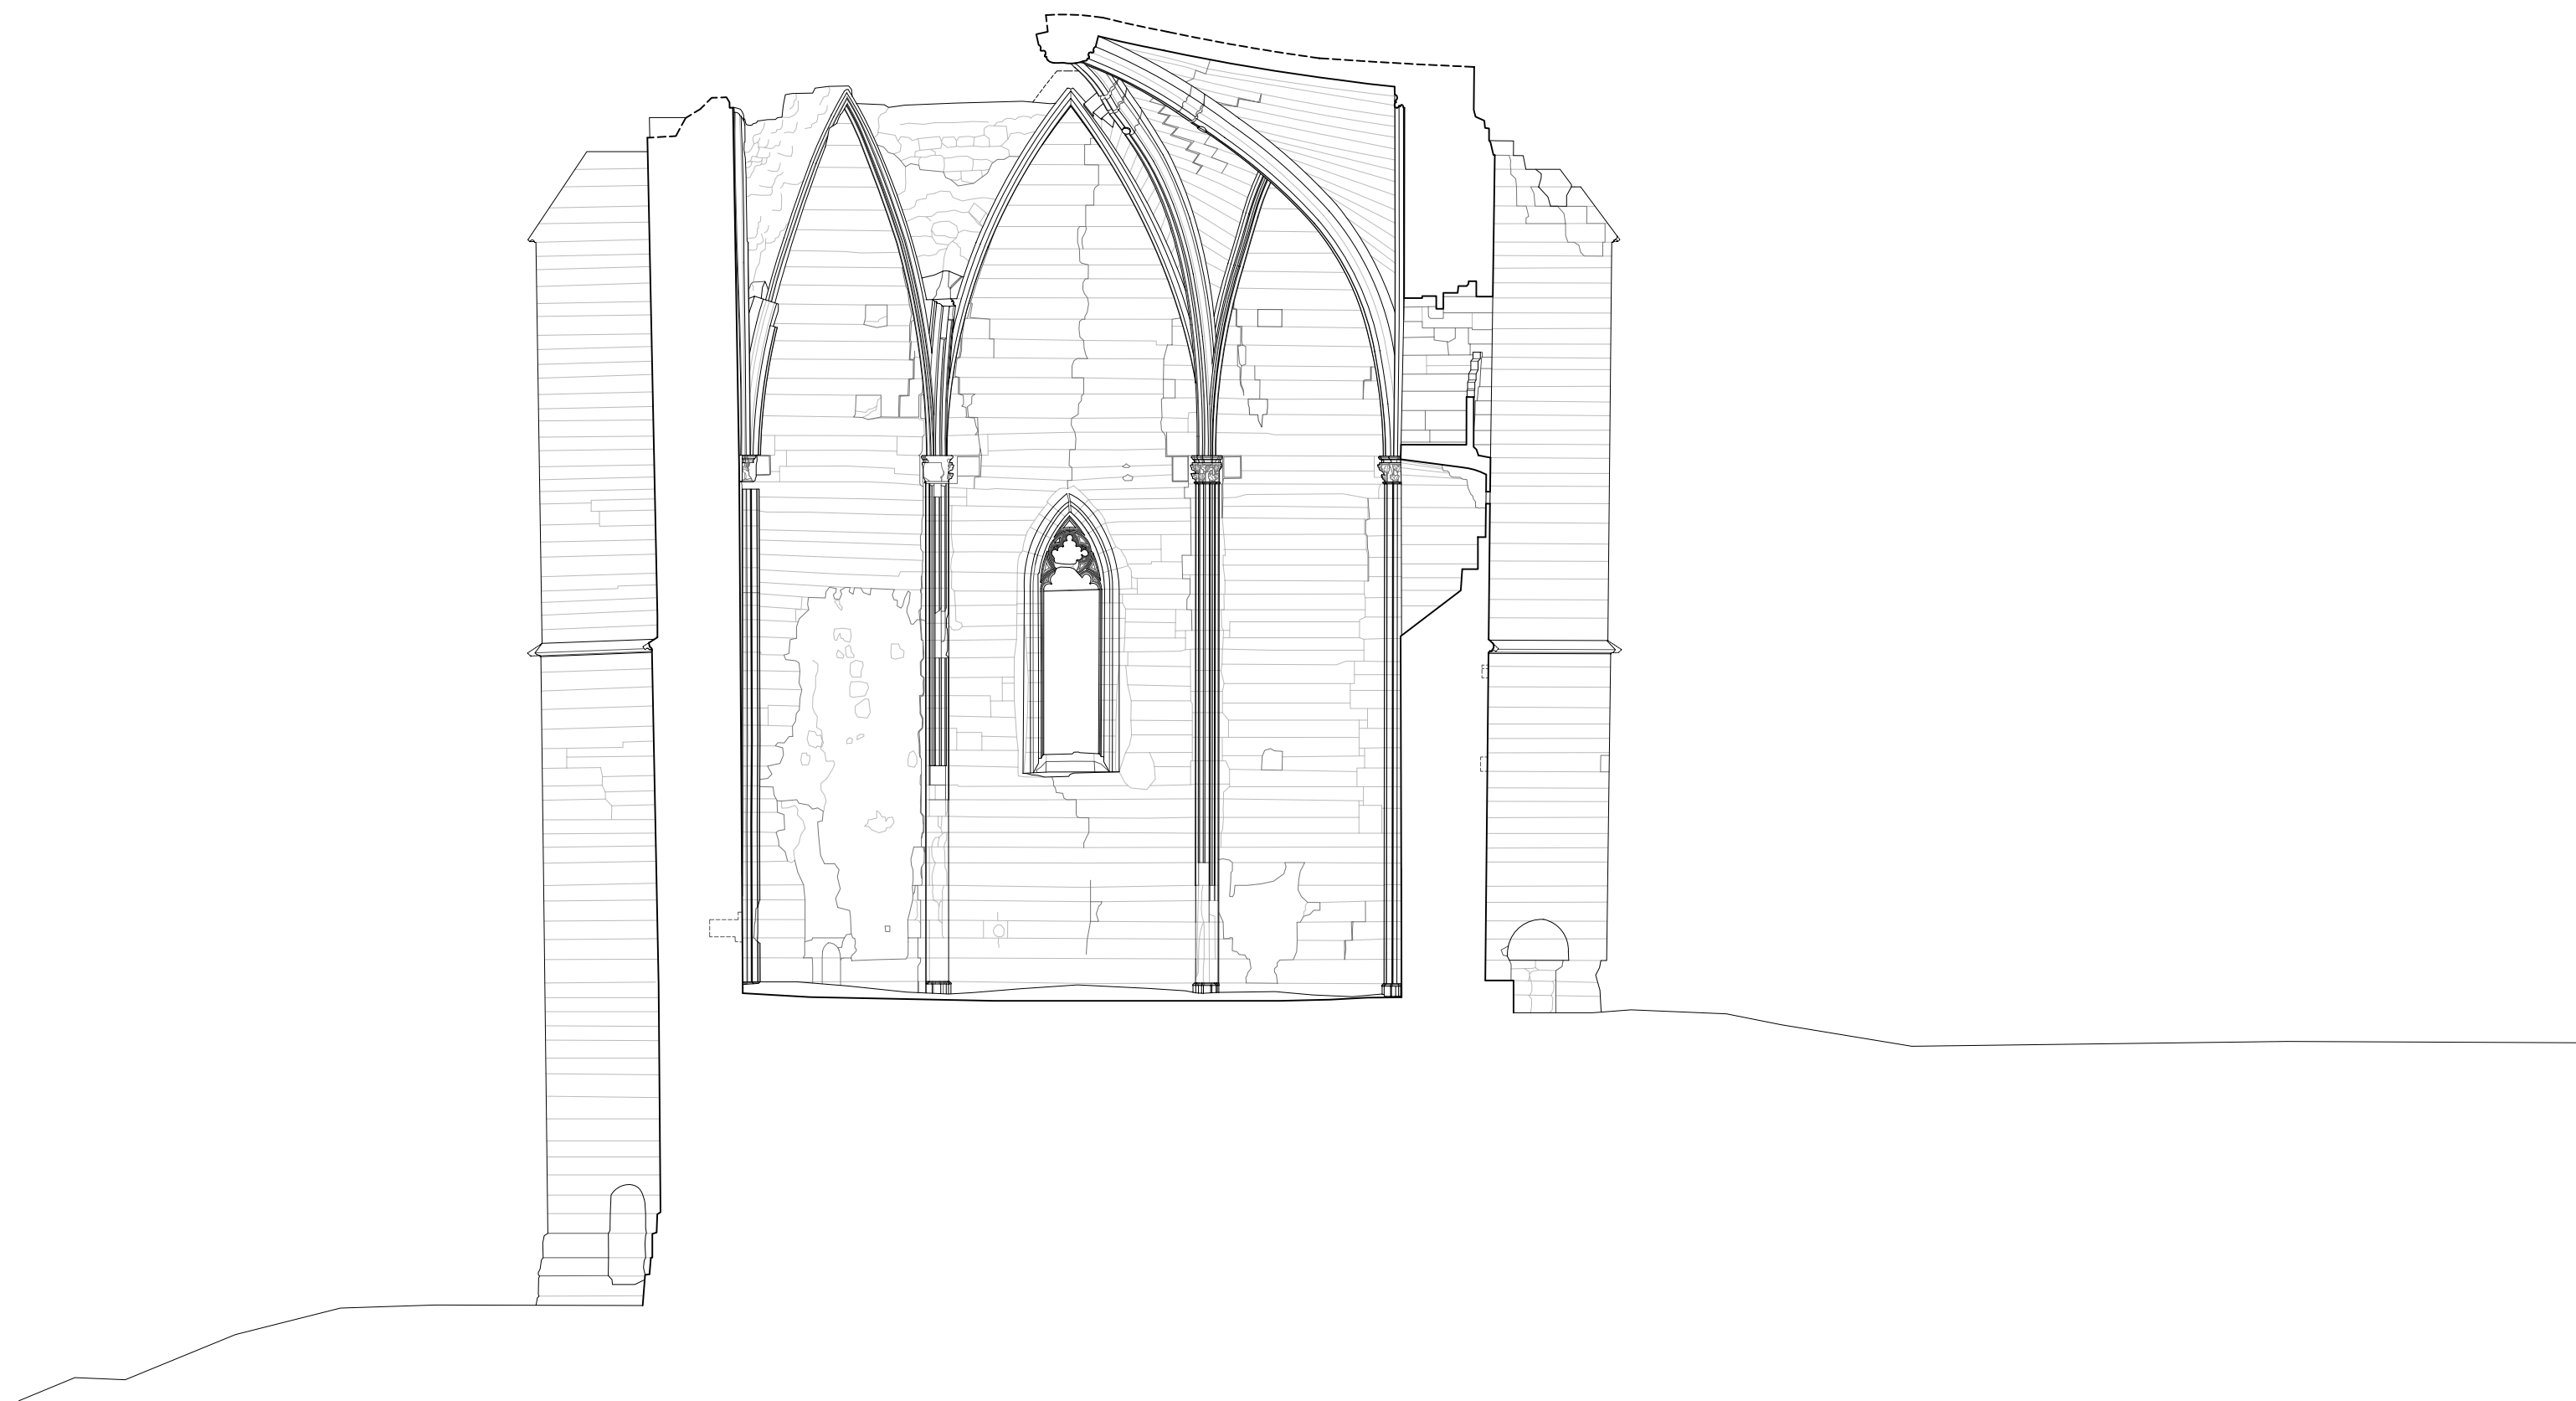

EDIFICIO "EL CRISTO" DE CAPARROSO

LEVANTAMIENTO DE PLANOS


12 SECCIONES
SECCIÓN TRANSVERSAL ST1

E. 1/100

AYUNTAMIENTO DE CAPARROSO

AMAYA PRAT AIZPURU, ARQUITECTA

OCTUBRE 2014

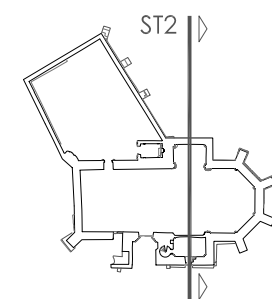

EDIFICIO "EL CRISTO" DE CAPARROSO

LEVANTAMIENTO DE PLANOS


13 SECCIONES
SECCIÓN TRANSVERSAL ST2

E. 1/100

AYUNTAMIENTO DE CAPARROSO

AMAIÁ PRAT AIZPURU, ARQUITECTA

OCTUBRE 2014

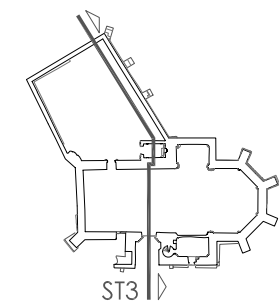

EDIFICIO "EL CRISTO" DE CAPARROSO
LEVANTAMIENTO DE PLANOS


14 SECCIONES
SECCIÓN TRANSVERSAL ST3

E. 1/100

AYUNTAMIENTO DE CAPARROSO

AMAIÁ PRAT AIZPURU, ARQUITECTA

OCTUBRE 2014

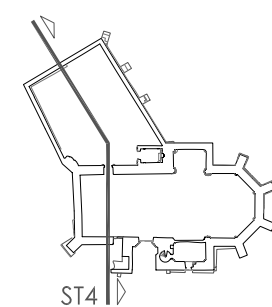

ST4

EDIFICIO "EL CRISTO" DE CAPARROSO

LEVANTAMIENTO DE PLANOS


15 SECCIONES
SECCIÓN TRANSVERSAL ST4

E. 1/100

AYUNTAMIENTO DE CAPARROSO

AMAYA PRAT AIZPURU, ARQUITECTA

OCTUBRE 2014

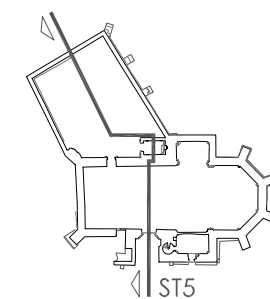

EDIFICIO "EL CRISTO" DE CAPARROSO

LEVANTAMIENTO DE PLANOS

16 SECCIONES
SECCIÓN TRANSVERSAL ST5

E. 1/100

AYUNTAMIENTO DE CAPARROSO

AMAYA PRAT AIZPURU, ARQUITECTA

OCTUBRE 2014