

REURBANIZACIÓN Y REGENERACIÓN DE LA AVENIDA GIPUZKOA EN BERRIOZAR. FASE 1

DOCUMENTO Nº02: PLANOS

ÍNDICE DE PLANOS

DOCUMENTO Nº 2.- PLANOS

01.- SITUACIÓN EMPLAZAMIENTO

02.01.- ÁMBITO DE ACTUACIÓN. PLANTA GENERAL

02.02.- ÁMBITO DE ACTUACIÓN. DESARROLLO (4)

03.01. TOPOGRAFÍA. PLANTA GENERAL

03.02.- TOPOGRAFÍA. DESARROLLO (4)

04.01.- SERVICIOS EXISTENTES. PLANTA GENERAL

04.02.- SERVICIOS EXISTENTES. DESARROLLO (4)

05.01.- ACTUACIONES PREVIAS. PLANTA GENERAL

05.02.- ACTUACIONES PREVIAS. DESARROLLO (4)

06.01.- ORDENACIÓN PROPUESTA. PLANTA GENERAL

06.02.- ORDENACIÓN PROPUESTA. DESARROLLO (4)

07.01.- SUPERPOSICIÓN PROPUESTA - ESTADO ACTUAL. PLANTA GENERAL

07.02.- SUPERPOSICIÓN PROPUESTA - ESTADO ACTUAL. DESARROLLO (4)

08.- FASES DE EJECUCIÓN

09.- SECCIONES TIPO Y DETALLES (7)

11.- PAVIMENTACIÓN. DESARROLLO (4)

12.01.- REPLANTEO. PLANTA GENERAL

12.02.- REPLANTEO. DESARROLLO (4)

13.- PERFIL LONGITUDINAL


14.01.- DRENAJE Y SUDS. PLANTA GENERAL

14.02.- DRENAJE Y SUDS. DESARROLLO (4)

14.03.- DRENAJE Y SUDS. DETALLES (3)



15.01.- ALUMBRADO PÚBLICO. PLANTA GENERAL

- 15.02.- ALUMBRADO PÚBLICO. DESARROLLO (4)
- 15.03.- ALUMBRADO PÚBLICO. DETALLES (3)
- 16.01.- JARDINERÍA Y PLANTACIONES. PLANTA GENERAL
- 16.02.- JARDINERÍA Y PLANTACIONES. DESARROLLO (4)
- 16.03.- JARDINERÍA Y PLANTACIONES. DETALLES
- 17.01.- RIEGO. PLANTA GENERAL
- 17.02I.- RIEGO. DESARROLLO. INUNDADORES
- 17.02G.- RIEGO. DESARROLLO. GOTEÓ
- 17.03.- RIEGO. DETALLES
- 18.01.- MOBILIARIO Y EQUIPAMIENTO. PLANTA GENERAL
- 18.02.- MOBILIARIO Y EQUIPAMIENTO. DESARROLLO (4)
- 18.03.- MOBILIARIO Y EQUIPAMIENTO. DETALLES
- 19.01.- SEÑALIZACIÓN. PLANTA GENERAL
- 19.02.- SEÑALIZACIÓN. DESARROLLO (4)
- 19.03.- SEÑALIZACIÓN. DETALLES (3)
- 20.01.- SERVICIOS AFECTADOS Y OTRAS ACTUACIONES. PLANTA GENERAL
- 20.02.- SERVICIOS AFECTADOS Y OTRAS ACTUACIONES. DESARROLLO (4)
- 20.03.- SERVICIOS AFECTADOS Y OTRAS ACTUACIONES. DETALLES (2)
- 21.- SUPERPOSICIÓN ARBOLADO – SERVICIOS (4)
- 22.- OBRAS DE CONEXIÓN ENTRE FASES
- 23.- ENVOLVENTE TRAYECTORIA BUS (2)

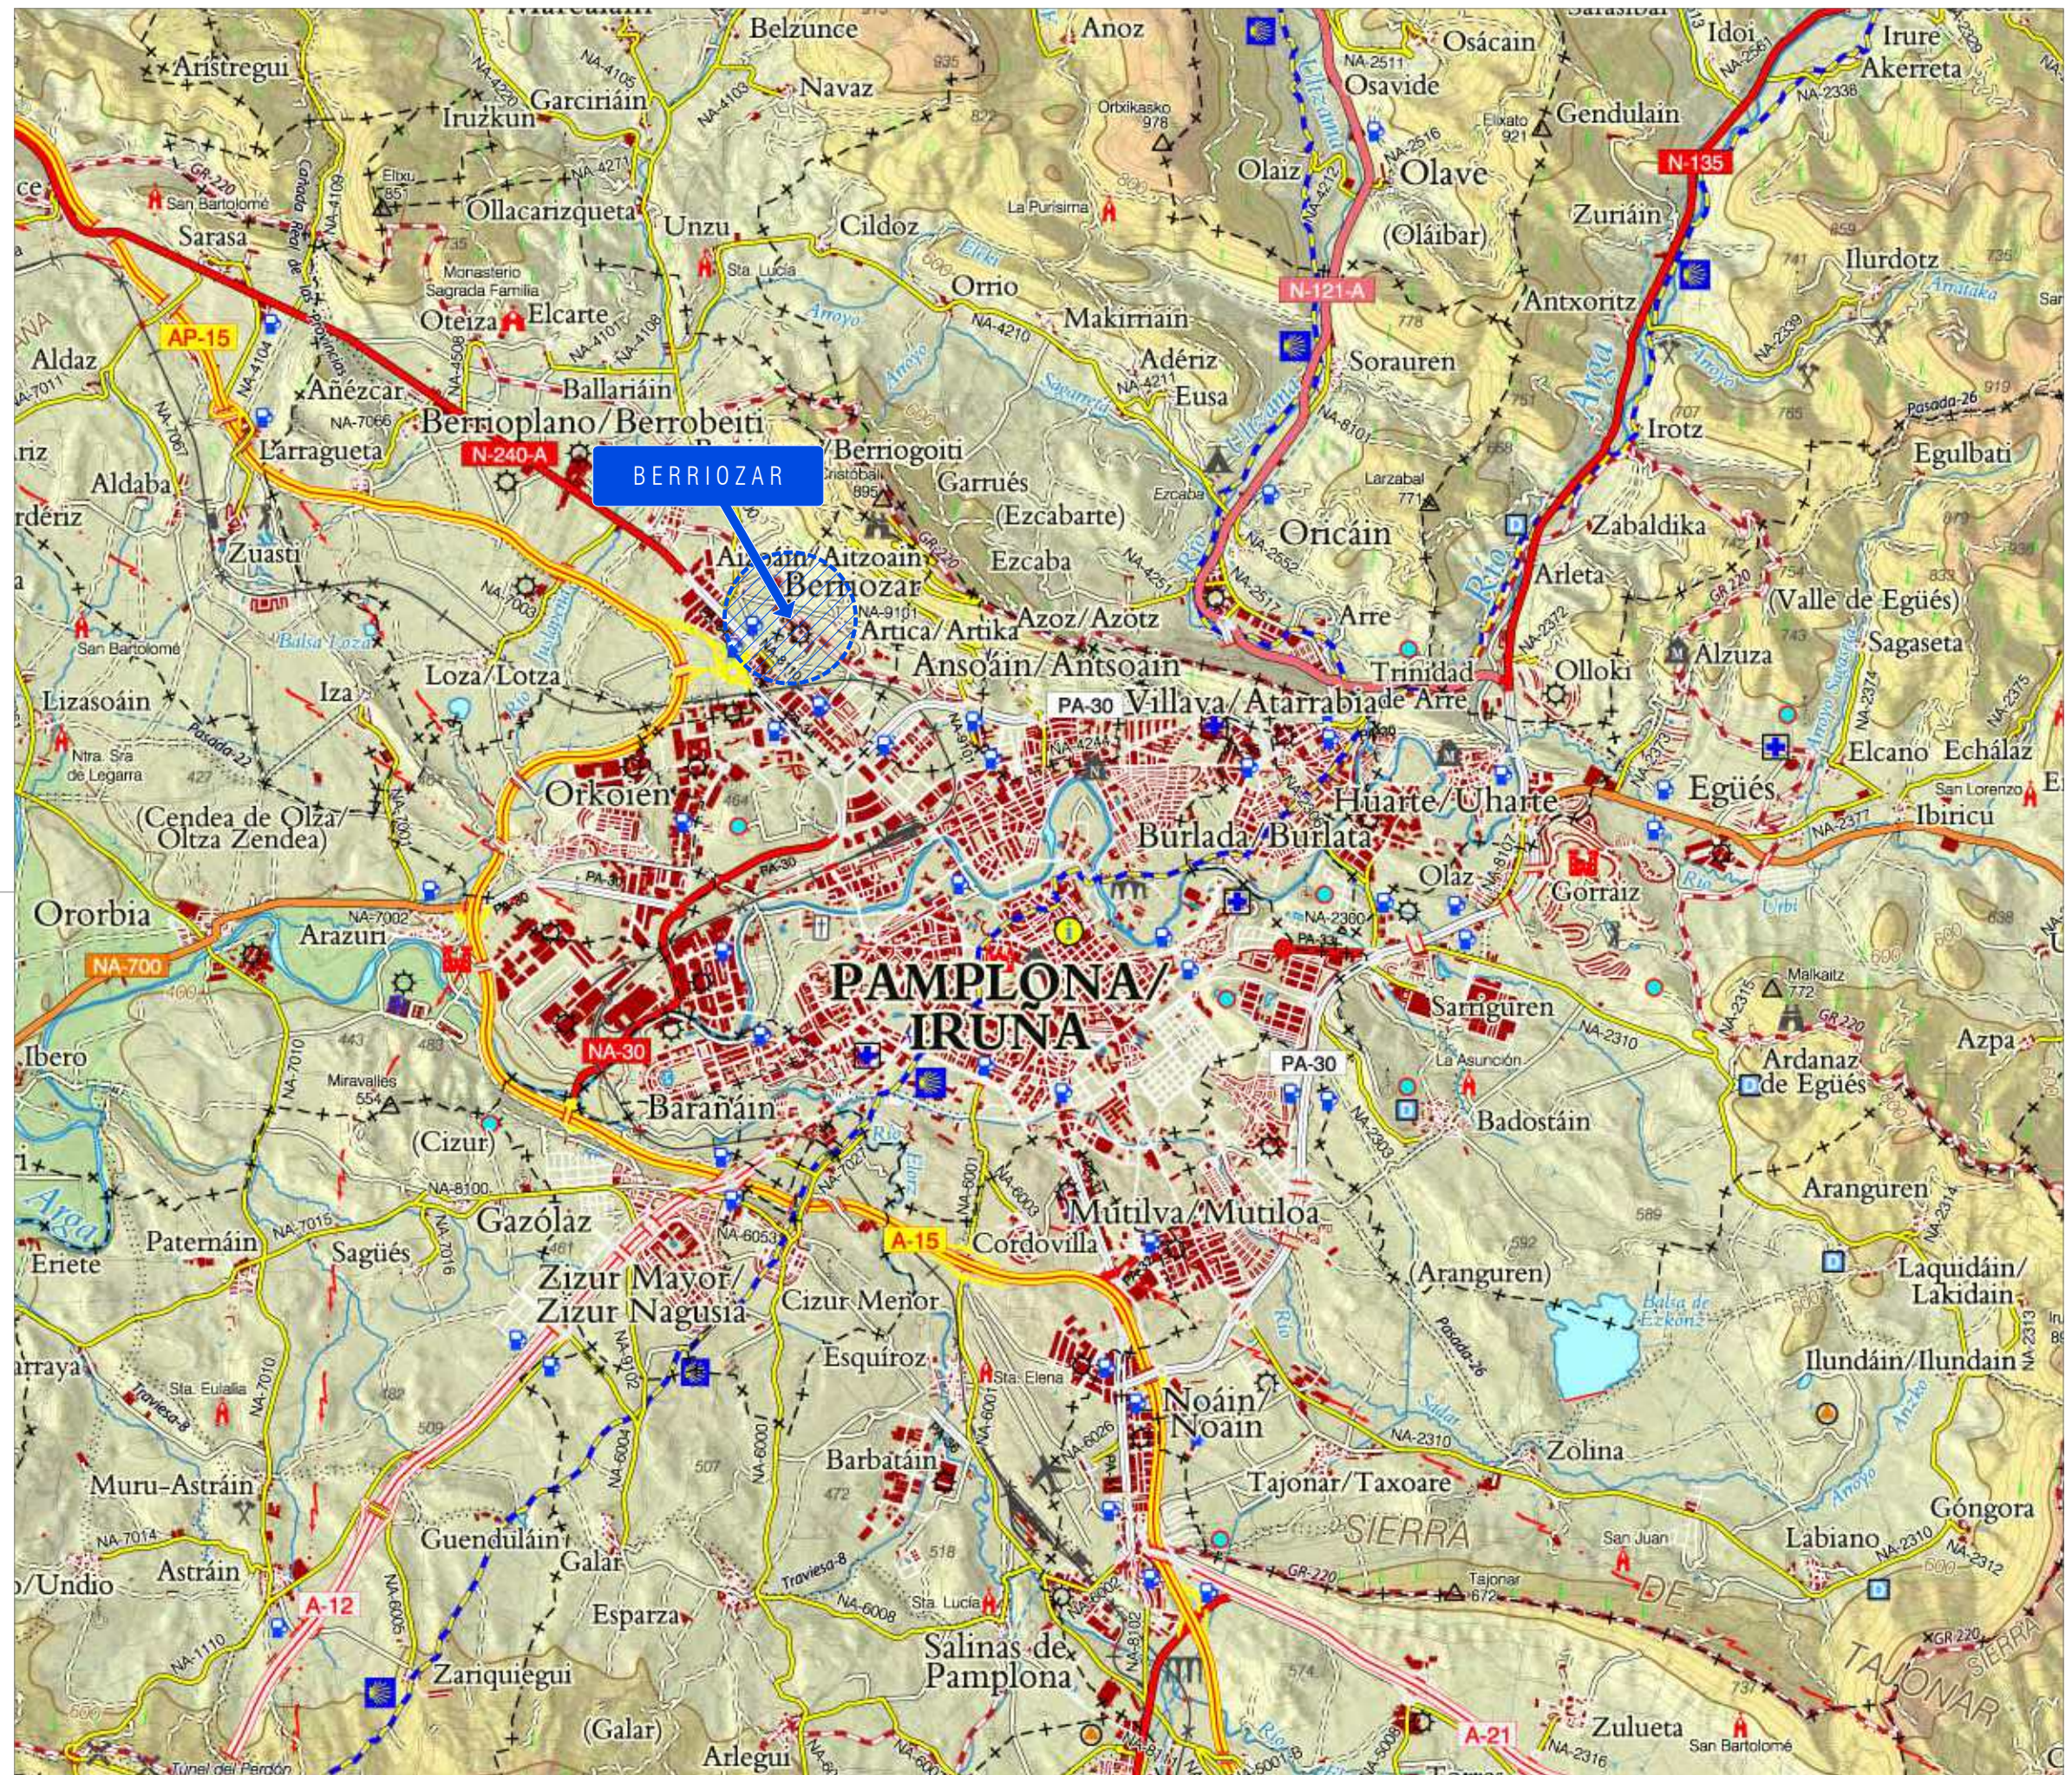

EL PRESENTE DOCUMENTO ES COPIA DE SU ORIGINAL DEL QUE ES AUTOR EL FIRMANTE DEL MISMO.SU UTILIZACIÓN TOTAL O PARCIAL,ASI COMO CUALQUIER REPRODUCCIÓN O CESIÓN A TERCEROS REQUERIRÁ LA PREVIA AUTORIZACIÓN EXPRESA DE SUS AUTORES.QUEDANDO EN TODO CASO PROHIBIDA CUALQUIER MODIFICACIÓN UNILATERAL DEL MISMO.



Wed May 6 14:7:19 2025

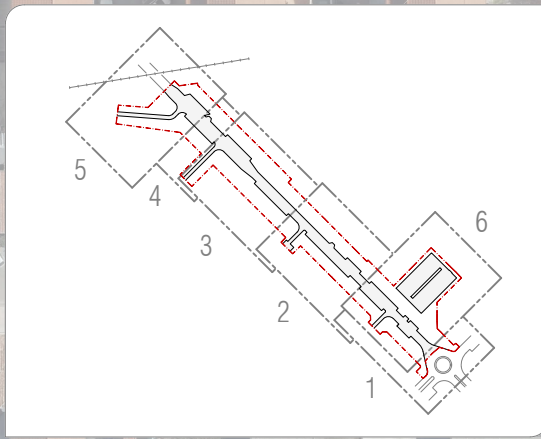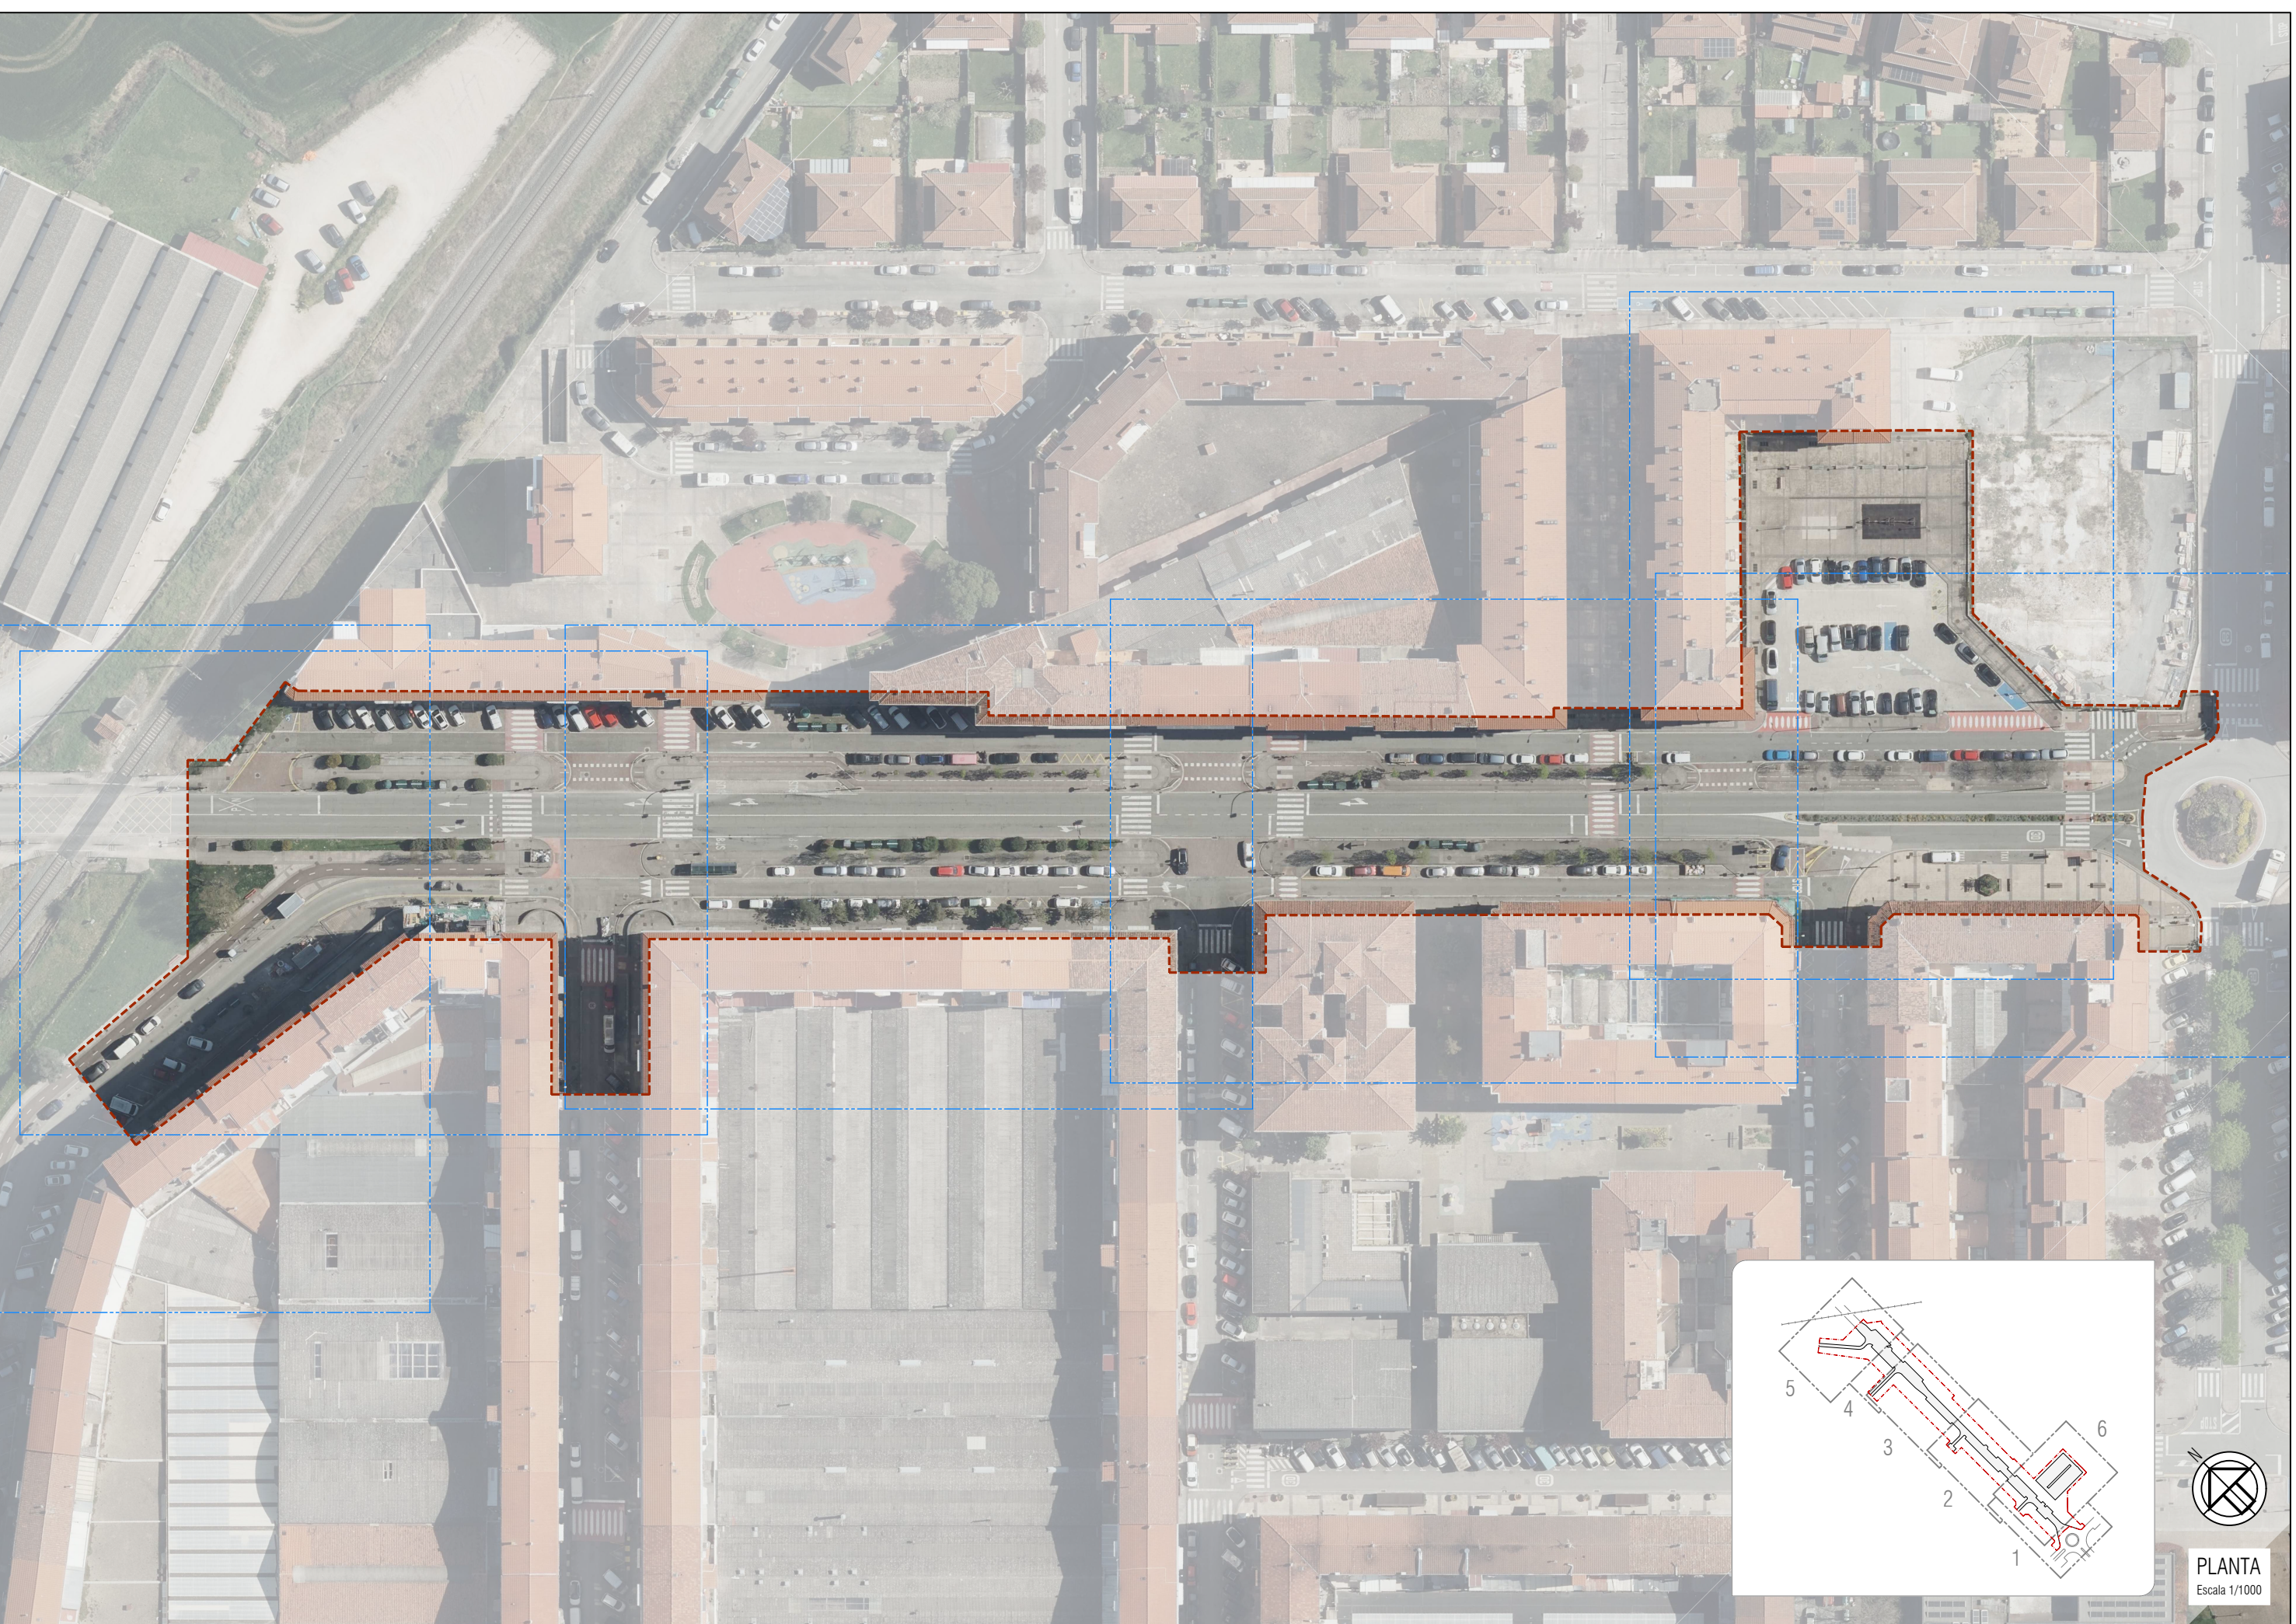

PLANTA
Escala 1/1000

EL PRESENTE DOCUMENTO ES COPIA DE SU ORIGINAL DEL QUE ES AUTOR EL FIRMANTE DEL MISMO.SU UTILIZACIÓN TOTAL O PARCIAL,ASI COMO CUALQUIER REPRODUCCIÓN O CESIÓN A TERCEROS REQUERIRÁ LA PREVIA AUTORIZACIÓN EXPRESA DE SUS AUTORES.QUEDANDO EN TODO CASO PROHIBIDA CUALQUIER MODIFICACIÓN UNILATERAL DEL MISMO.

Wed May 6 14:48:03 2025

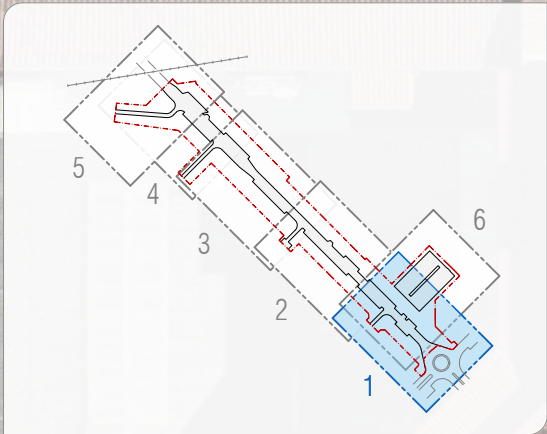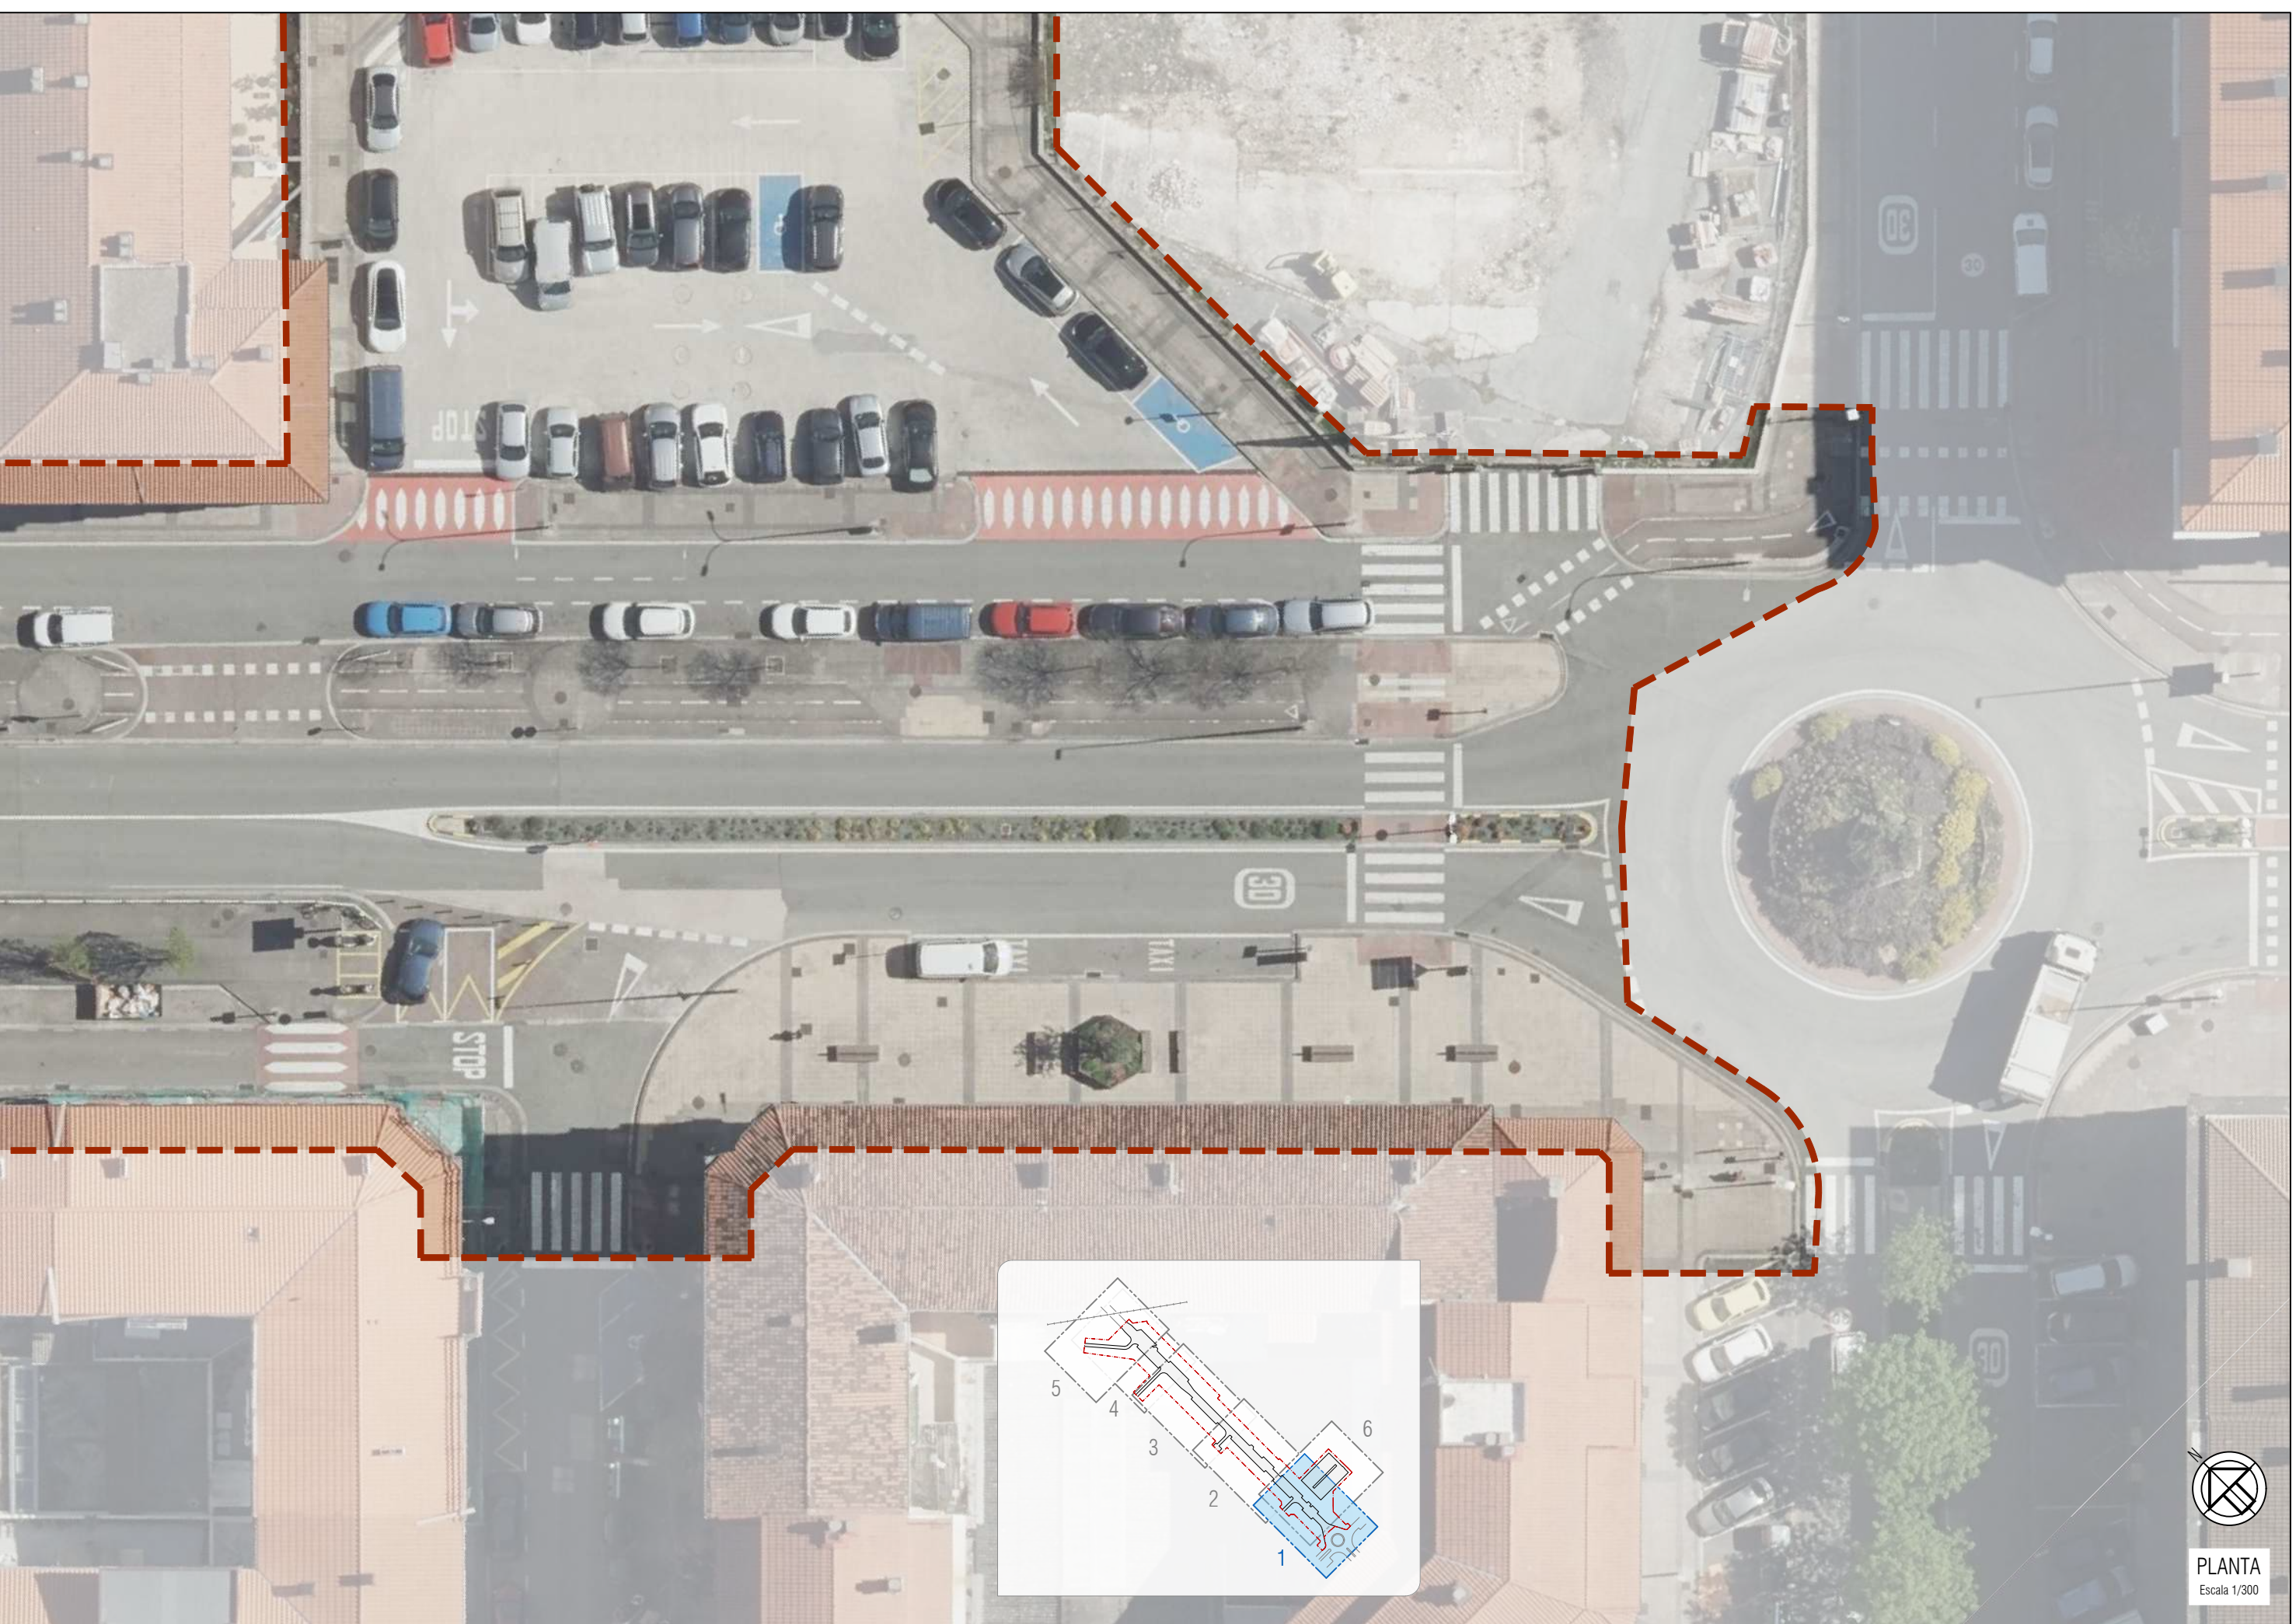

PLANTA
Escala 1/300

Wed May 6 14:48:14 2026
EL PRESENTE DOCUMENTO ES COPIA DE SU ORIGINAL DEL QUE ES AUTOR EL FIRMANTE DEL MISMO.SU UTILIZACION TOTAL O PARCIAL ASI COMO CUALQUIER REPRODUCCION O CESION A TERCEROS REQUERIRA LA PREVIA AUTORIZACION EXPRESA DE SUS AUTORES.QUEDANDO EN TODO CASO PROHIBIDA CUALQUIER MODIFICACION UNILATERAL DEL MISMO



EL PRESENTE DOCUMENTO ES COPIA DE SU ORIGINAL DEL QUE ES AUTOR EL FIRMANTE DEL MISMO.SU UTILIZACIÓN TOTAL O PARCIAL,ASI COMO CUALQUIER REPRODUCCIÓN O CESIÓN A TERCEROS REQUERIRÁ LA PREVIA AUTORIZACIÓN EXPRESA DE SUS AUTORES.QUEDANDO EN TODO CASO PROHIBIDA CUALQUIER MODIFICACIÓN UNILATERAL DEL MISMO

Wed May 6 14:48:20 2025




PLANTA
Escala 1/300

PROMOTOR  AYUNTAMIENTO DE BERRIOIZAR BERRIOZARKO UDALA	AUTOR DE PROYECTO  alineas CARLOS COBO GARCÍA INGENIERO DE CAMINOS, C. Y P.	TÍTULO DEL PROYECTO REURBANIZACIÓN Y REGENERACIÓN DE LA AVENIDA GIPUZKOA EN BERRIOIZAR	TÍTULO DEL PLANO ÁMBITO DE ACTUACIÓN. DESARROLLO	REF: 25_025 ARCHIVO: FECHA: Abril 2026 - Rev00	ESCALA(S) 1/300 0 2 4 m ORIGINALES DIN A3	Nº PLANO 02.02 Hoja 3 de 6
---	---	--	--	---	--	---

Wed May 6 14:48:26 2025

EL PRESENTE DOCUMENTO ES COPIA DE SU ORIGINAL DEL QUE ES AUTOR EL FIRMANTE DEL MISMO.SU UTILIZACIÓN TOTAL O PARCIAL,ASI COMO CUALQUIER REPRODUCCIÓN O CESIÓN A TERCEROS REQUERIRÁ LA PREVIA AUTORIZACIÓN EXPRESA DE SUS AUTORES.QUEDANDO EN TODO CASO PROHIBIDA CUALQUIER MODIFICACIÓN UNILATERAL DEL MISMO.


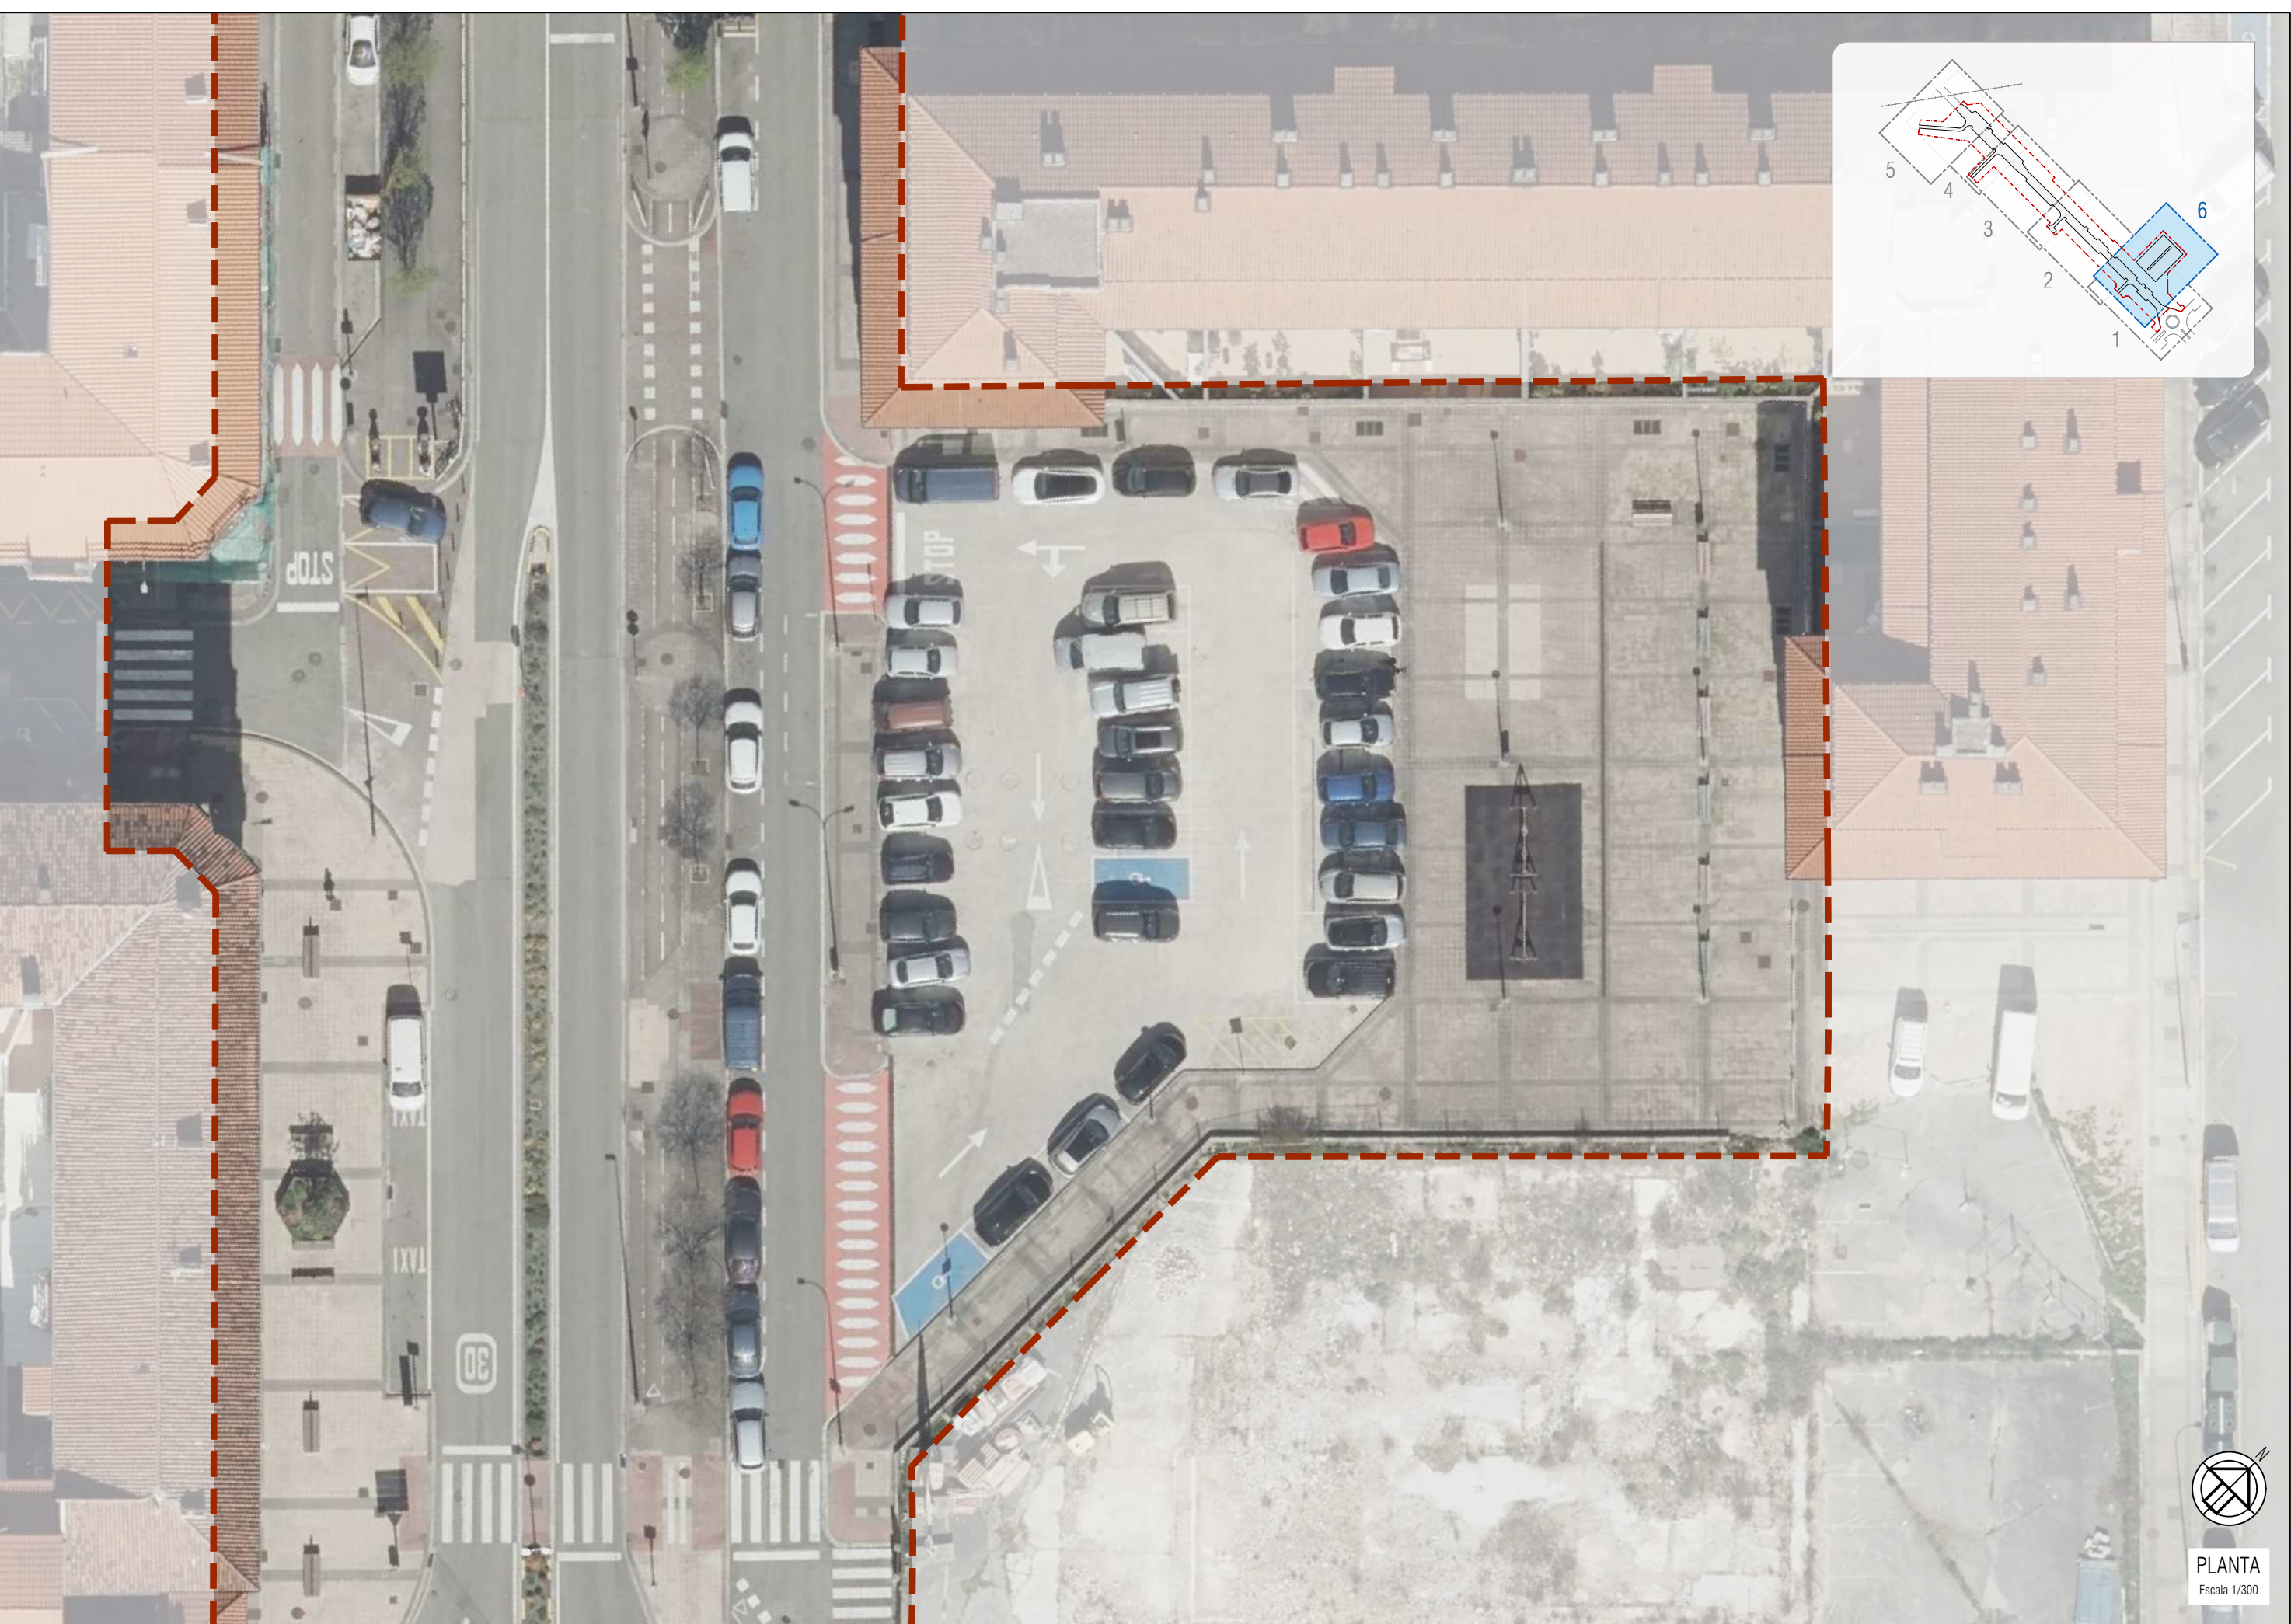


PLANTA
Escala 1/300

PROMOTOR  Berrioar	AUTORE DE PROYECTO  alineas	TITULO DEL PROYECTO  CARLOS CORBO GARCÍA INGENIERO DE CAMINOS, C. Y P.	TITULO DEL PLANO REURBANIZACIÓN Y REGENERACIÓN DE LA AVENIDA GIPUZKOA EN BERRIOAR	REF: 25_025 ARCHIVO FECHA Abrii 2026 - Rev00	ESCALA(S) 1/300 ORIGINALES DIN A3	Nº PLANO 02.02 Hoja 6 de 6
--	---	--	---	--	--	---

El presente documento es copia de su original del que es autor el firmante del mismo su utilización total o parcial así como cualquier reproducción o cesión a terceros requerirá la previa autorización expresa de sus autores quedando en todo caso prohibida cualquier modificación unilateral del mismo.


Wed May 6 14:50:03 2025

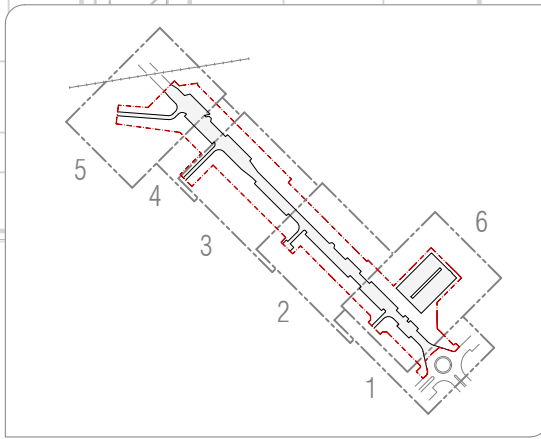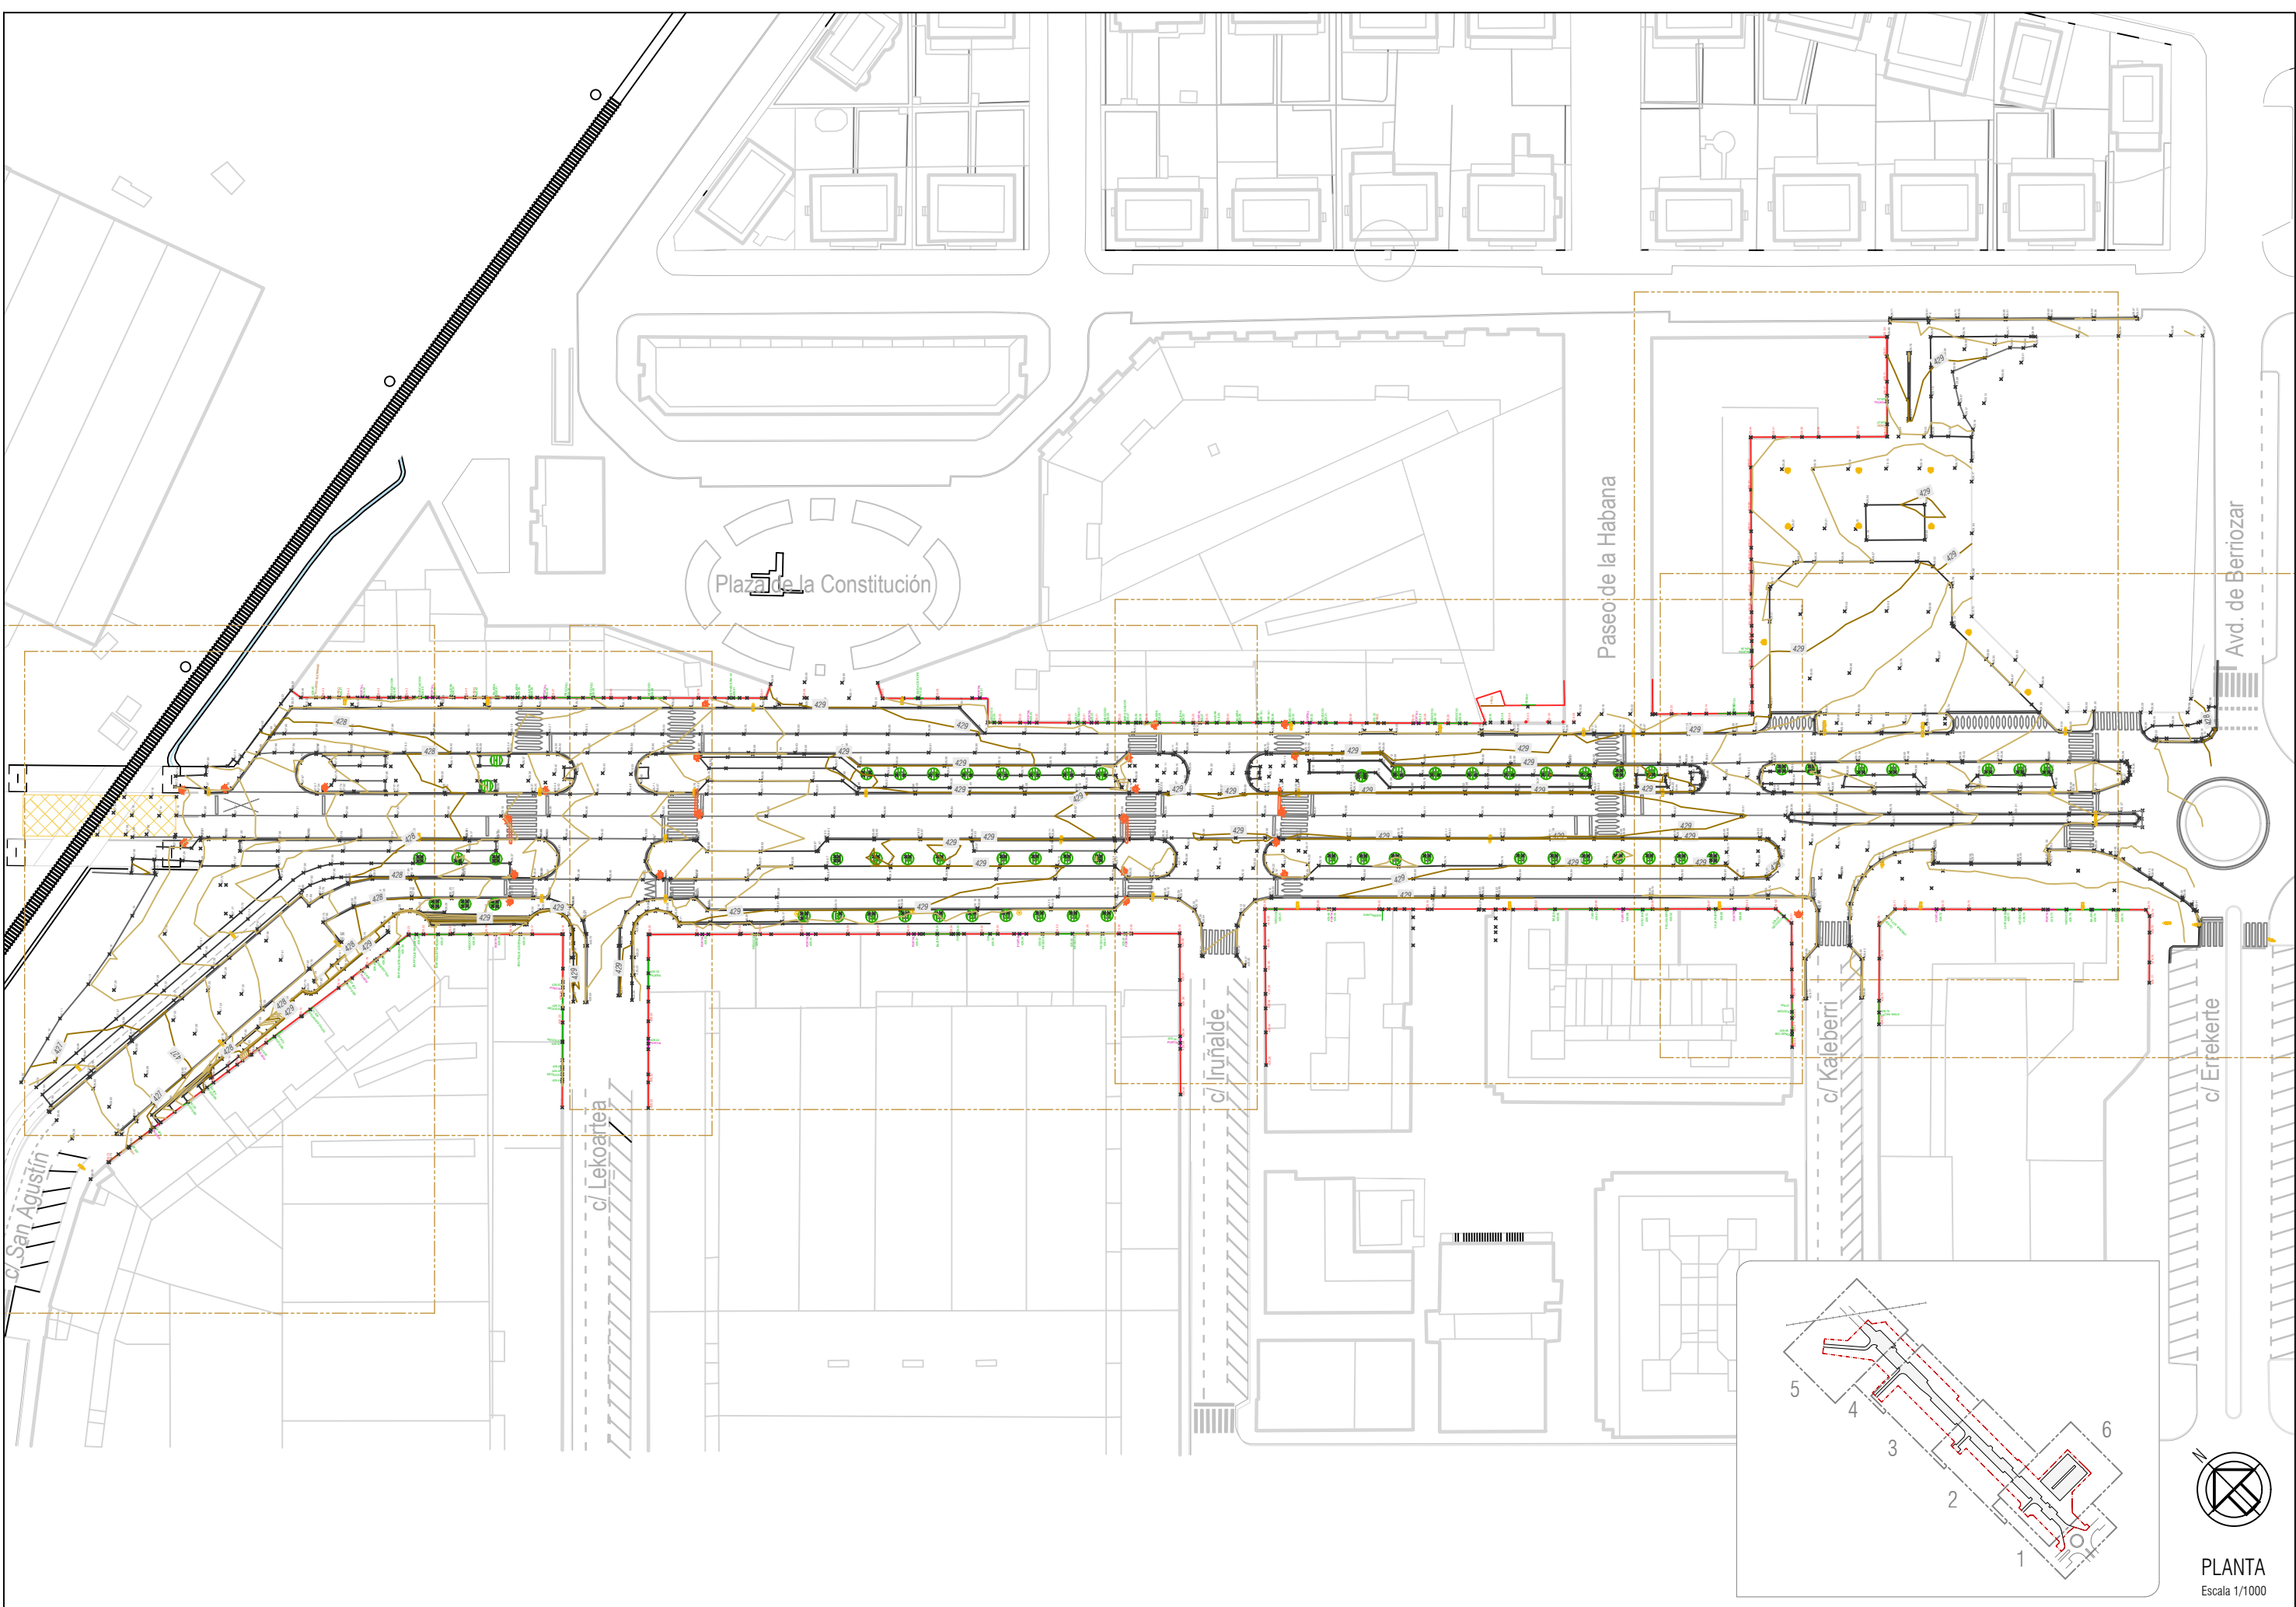


PLANTA
Escala 1/1000


EL PRESENTE DOCUMENTO ES COPIA DE SU ORIGINAL DEL QUE ES AUTOR EL FIRMANTE DEL MISMO.SU UTILIZACION TOTAL O PARCIAL ASI COMO CUALQUIER REPRODUCCION O CESION A TERCEROS REQUERIRA LA PREVIA AUTORIZACION EXPRESA DE SUS AUTORES.QUEDANDO EN TODO CASO PROHIBIDA CUALQUIER MODIFICACION UNILATERAL DEL MISMO.

Wed May 6 14:50:05 2026

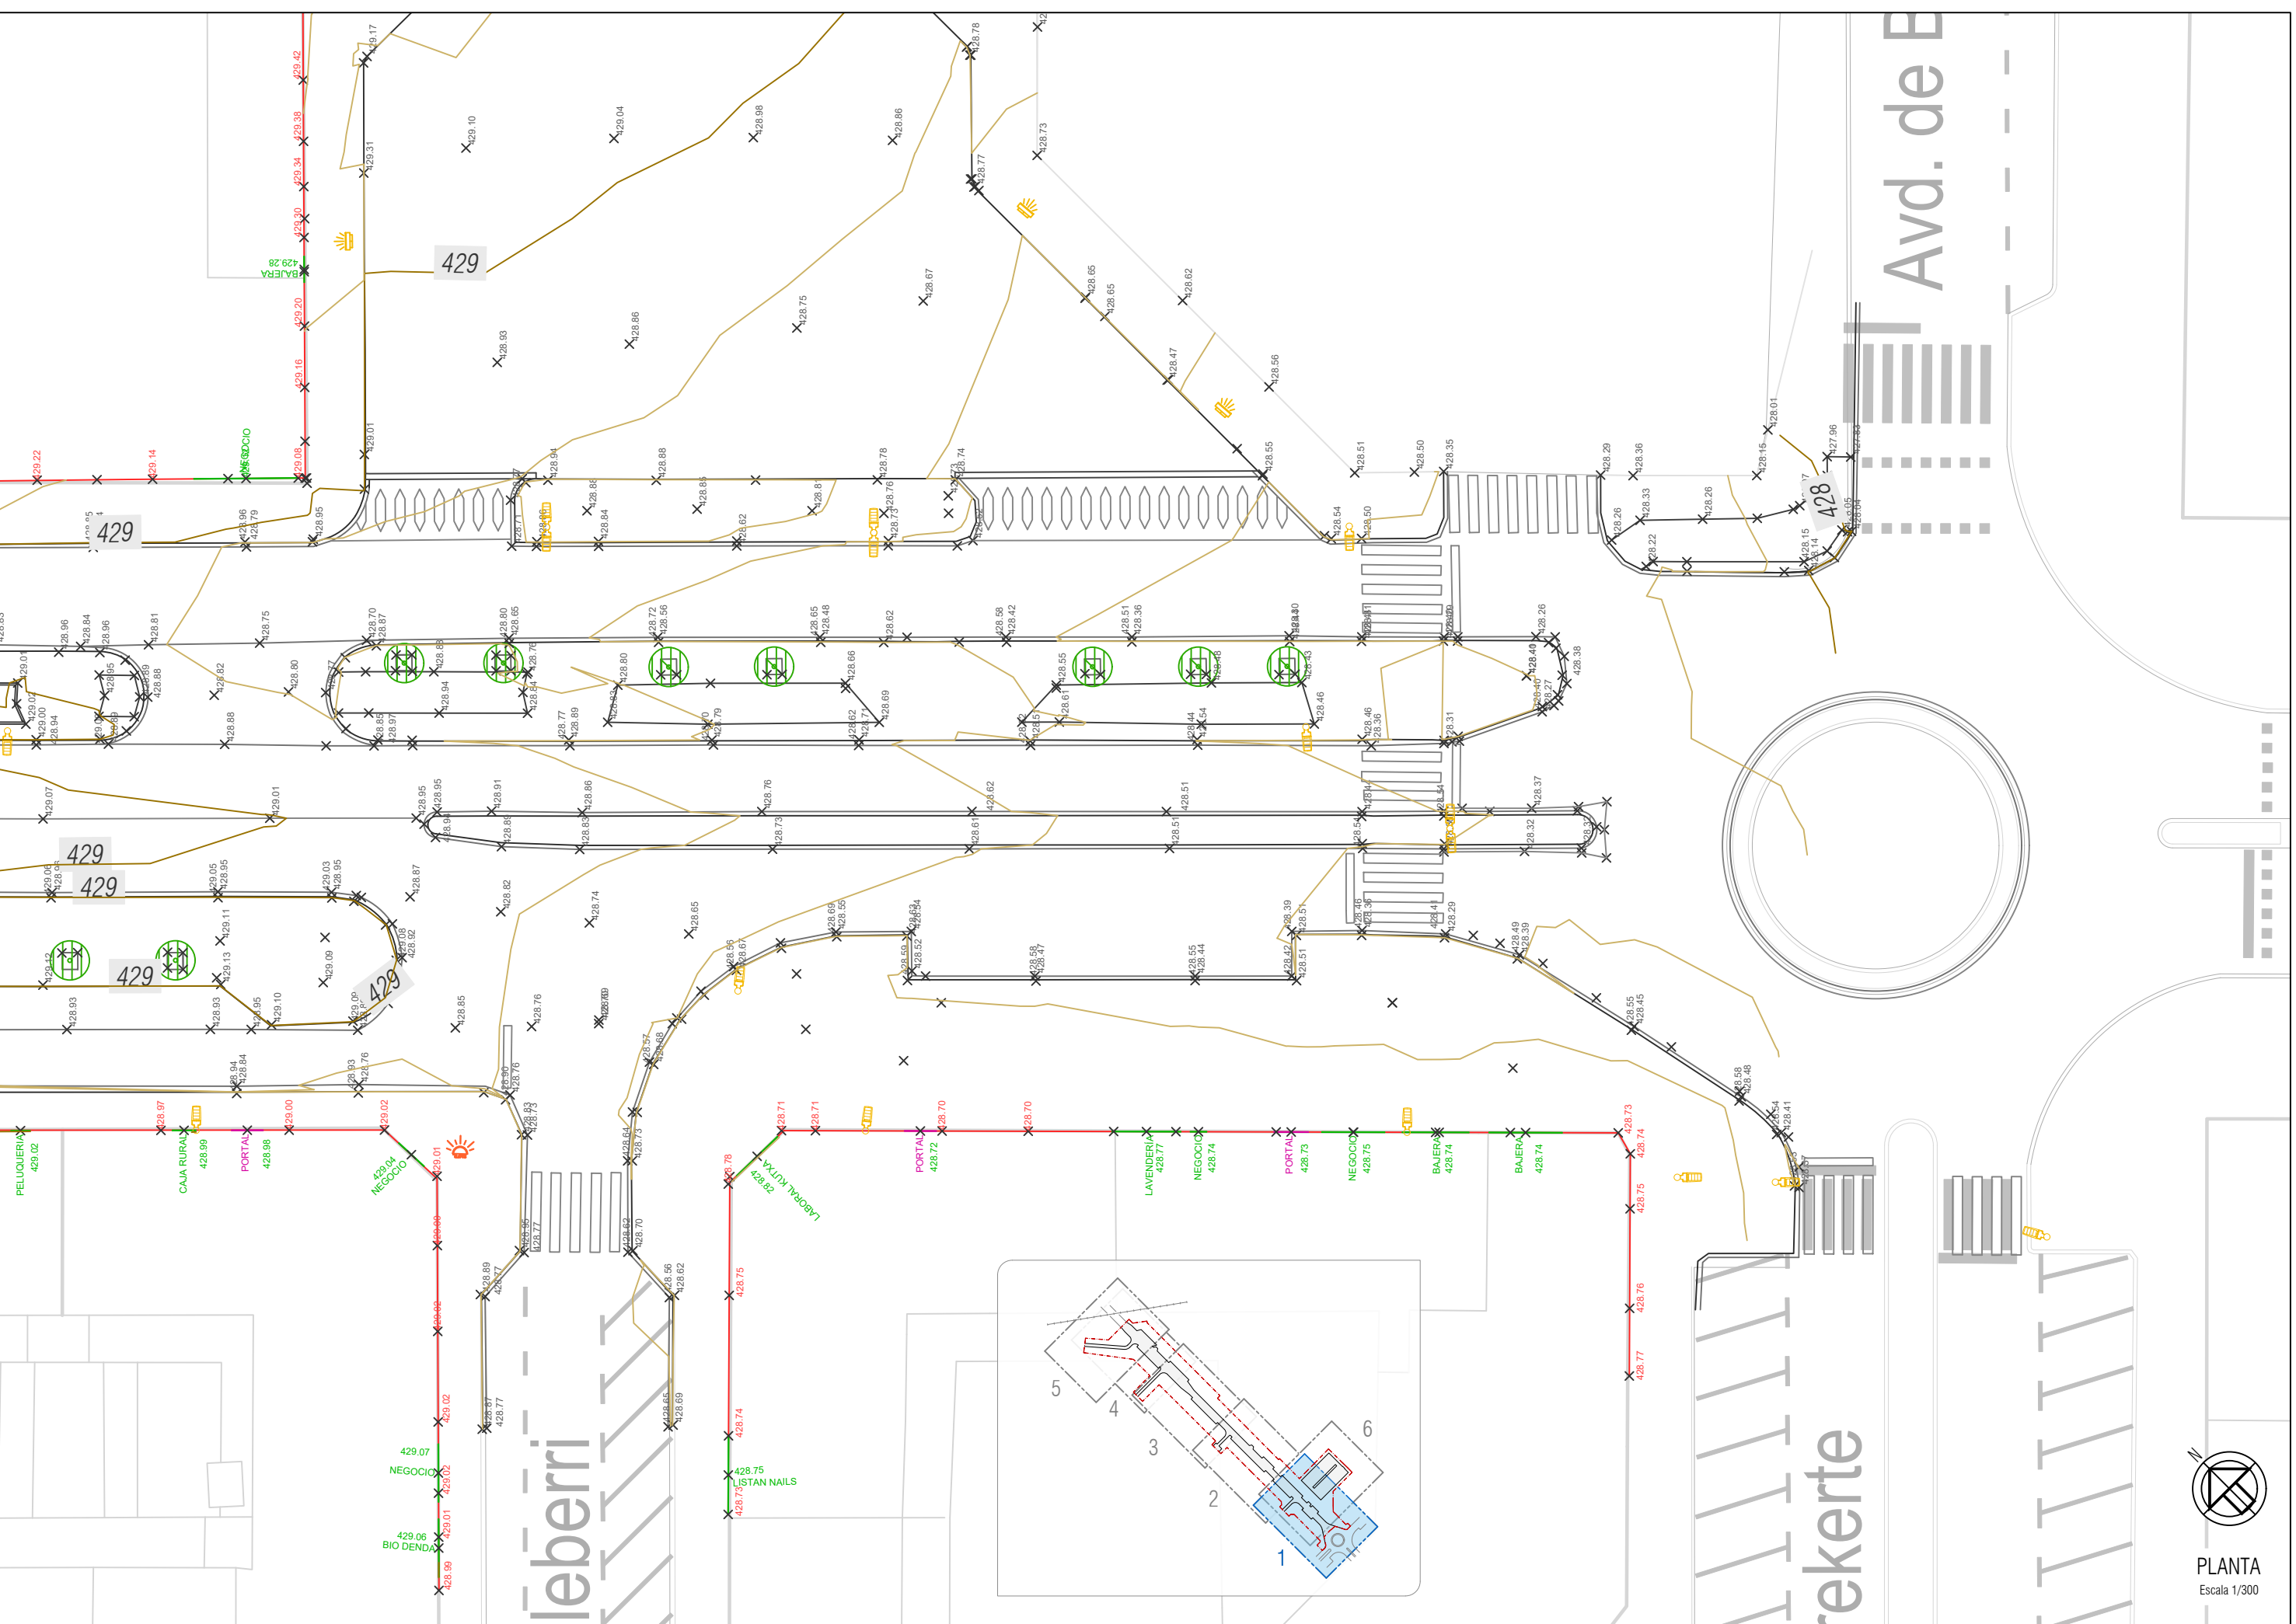


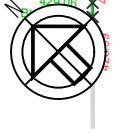

PLANTA
Escala 1/300

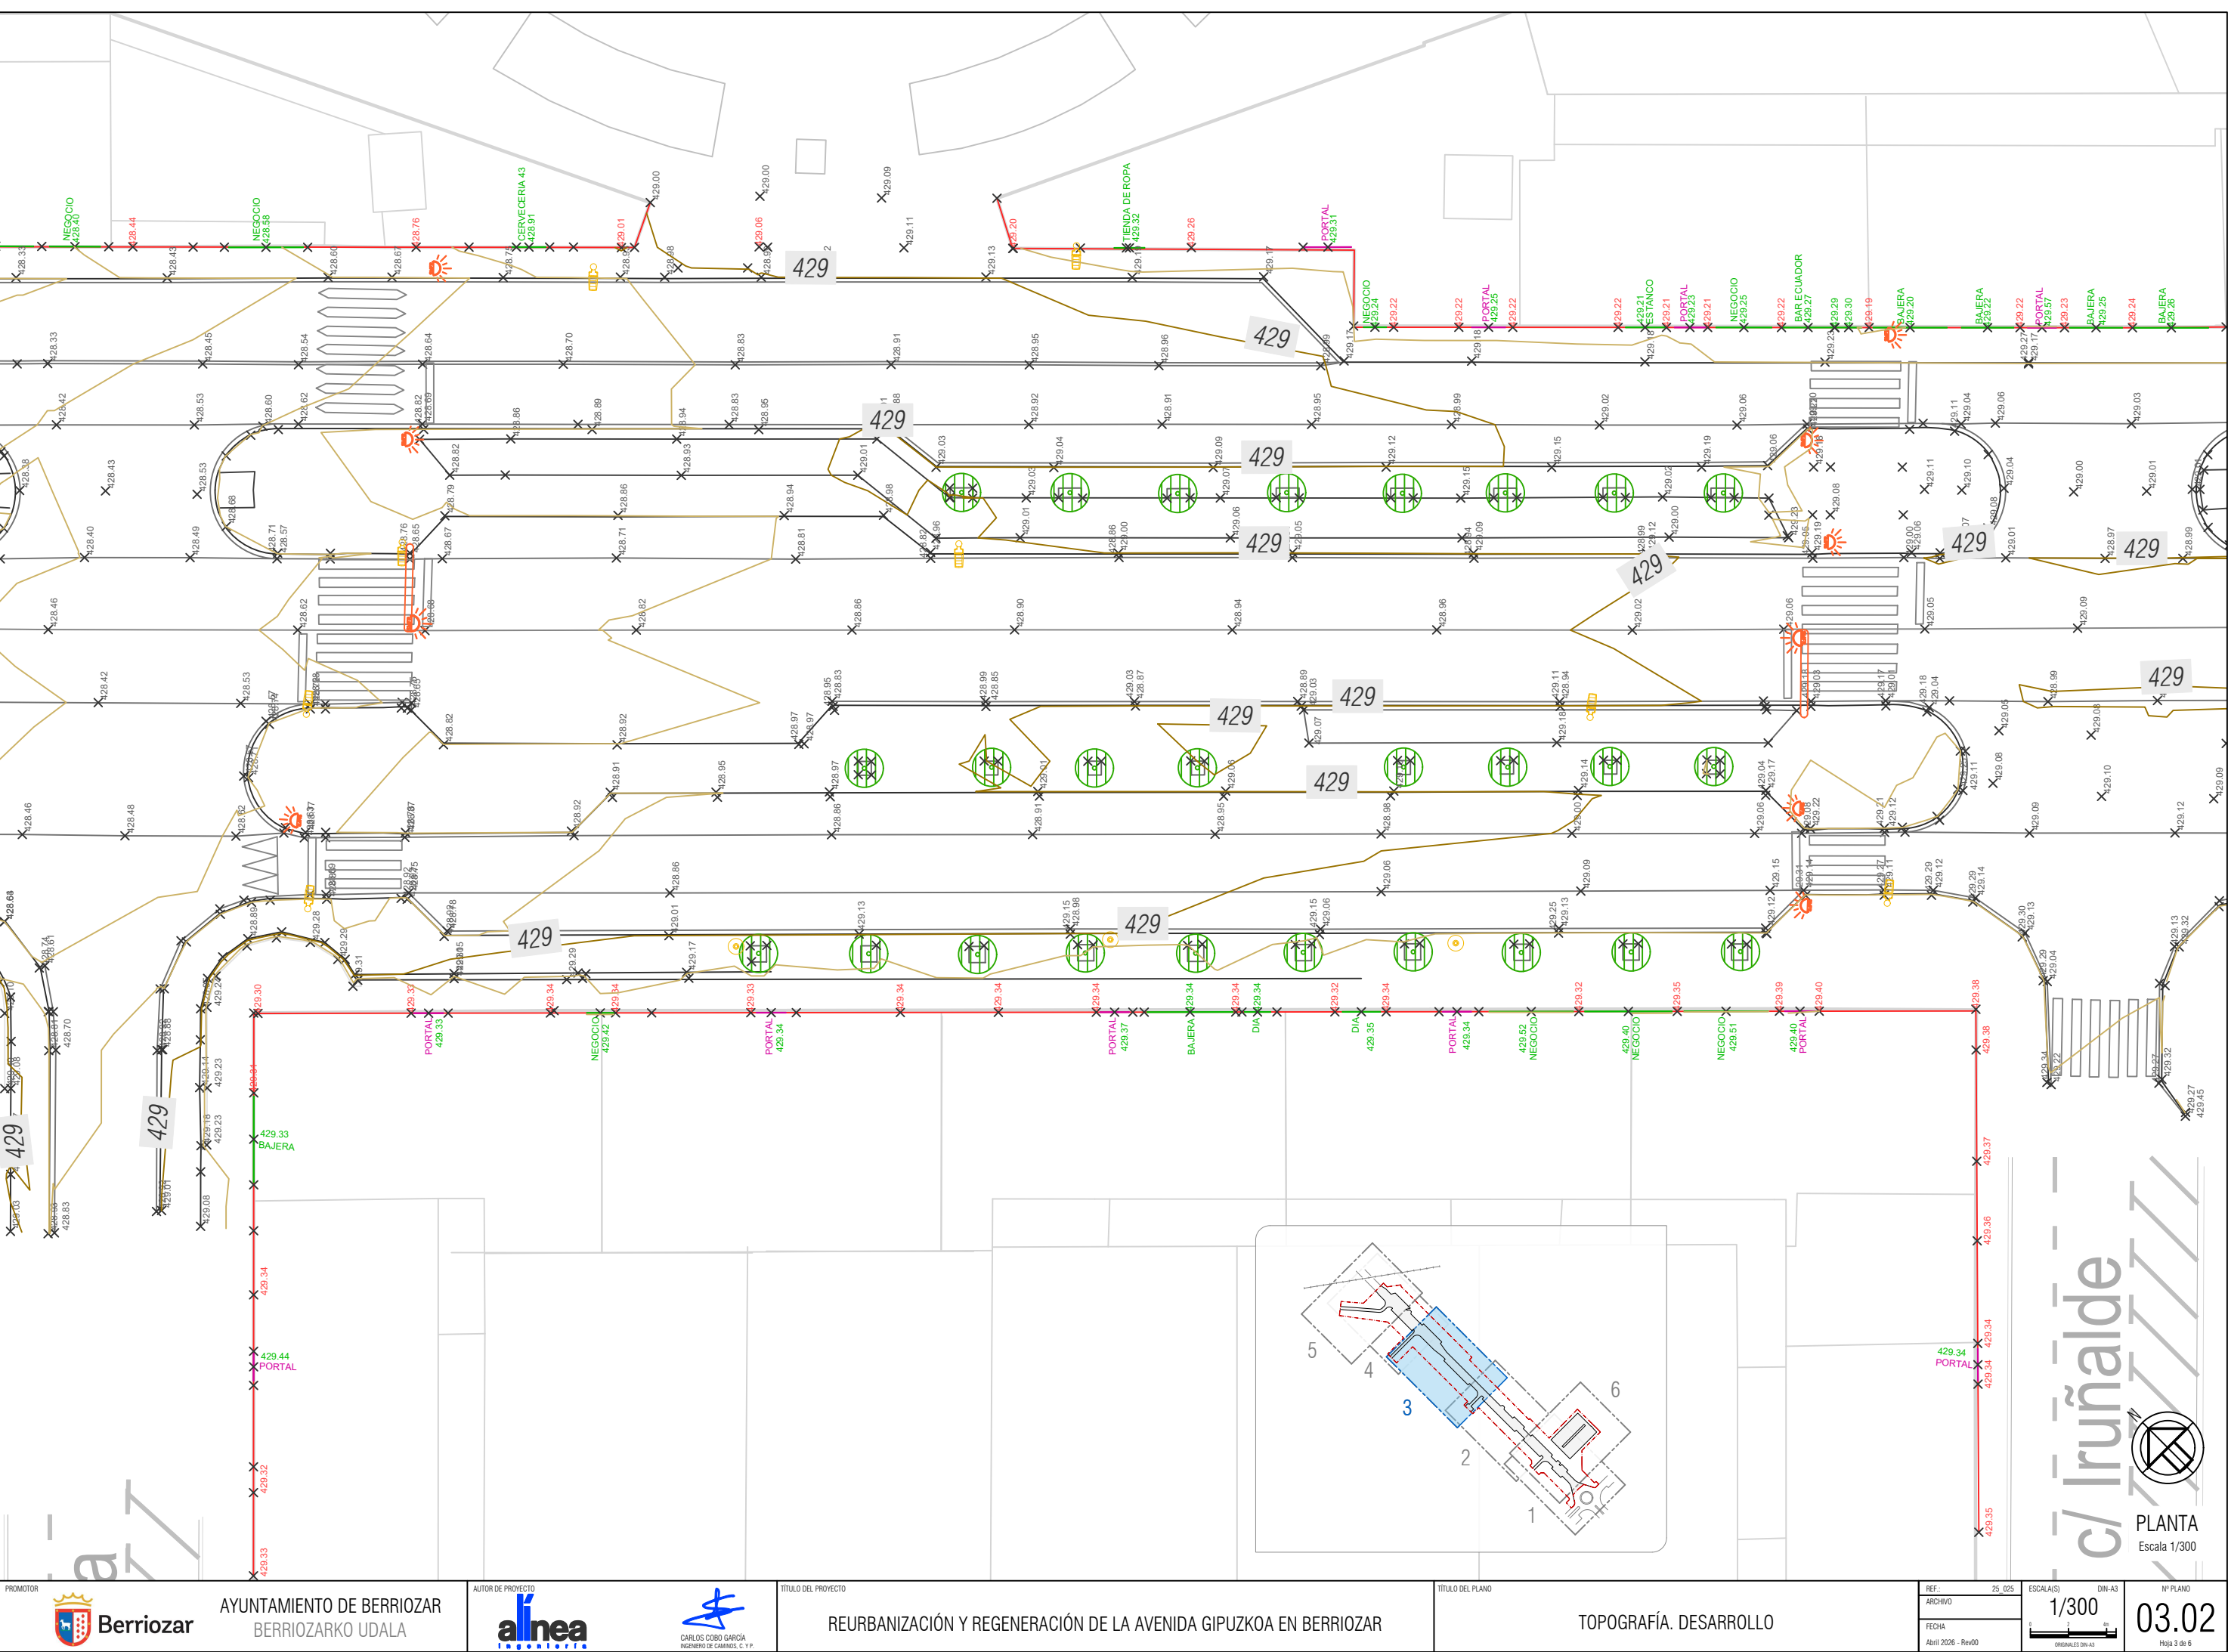

El presente documento es copia de su original del que es autor el firmante del mismo su utilización total o parcial así como cualquier reproducción o cesión a terceros requerirá la previa autorización expresa de sus autores quedando en todo caso prohibida cualquier modificación unilateral del mismo.

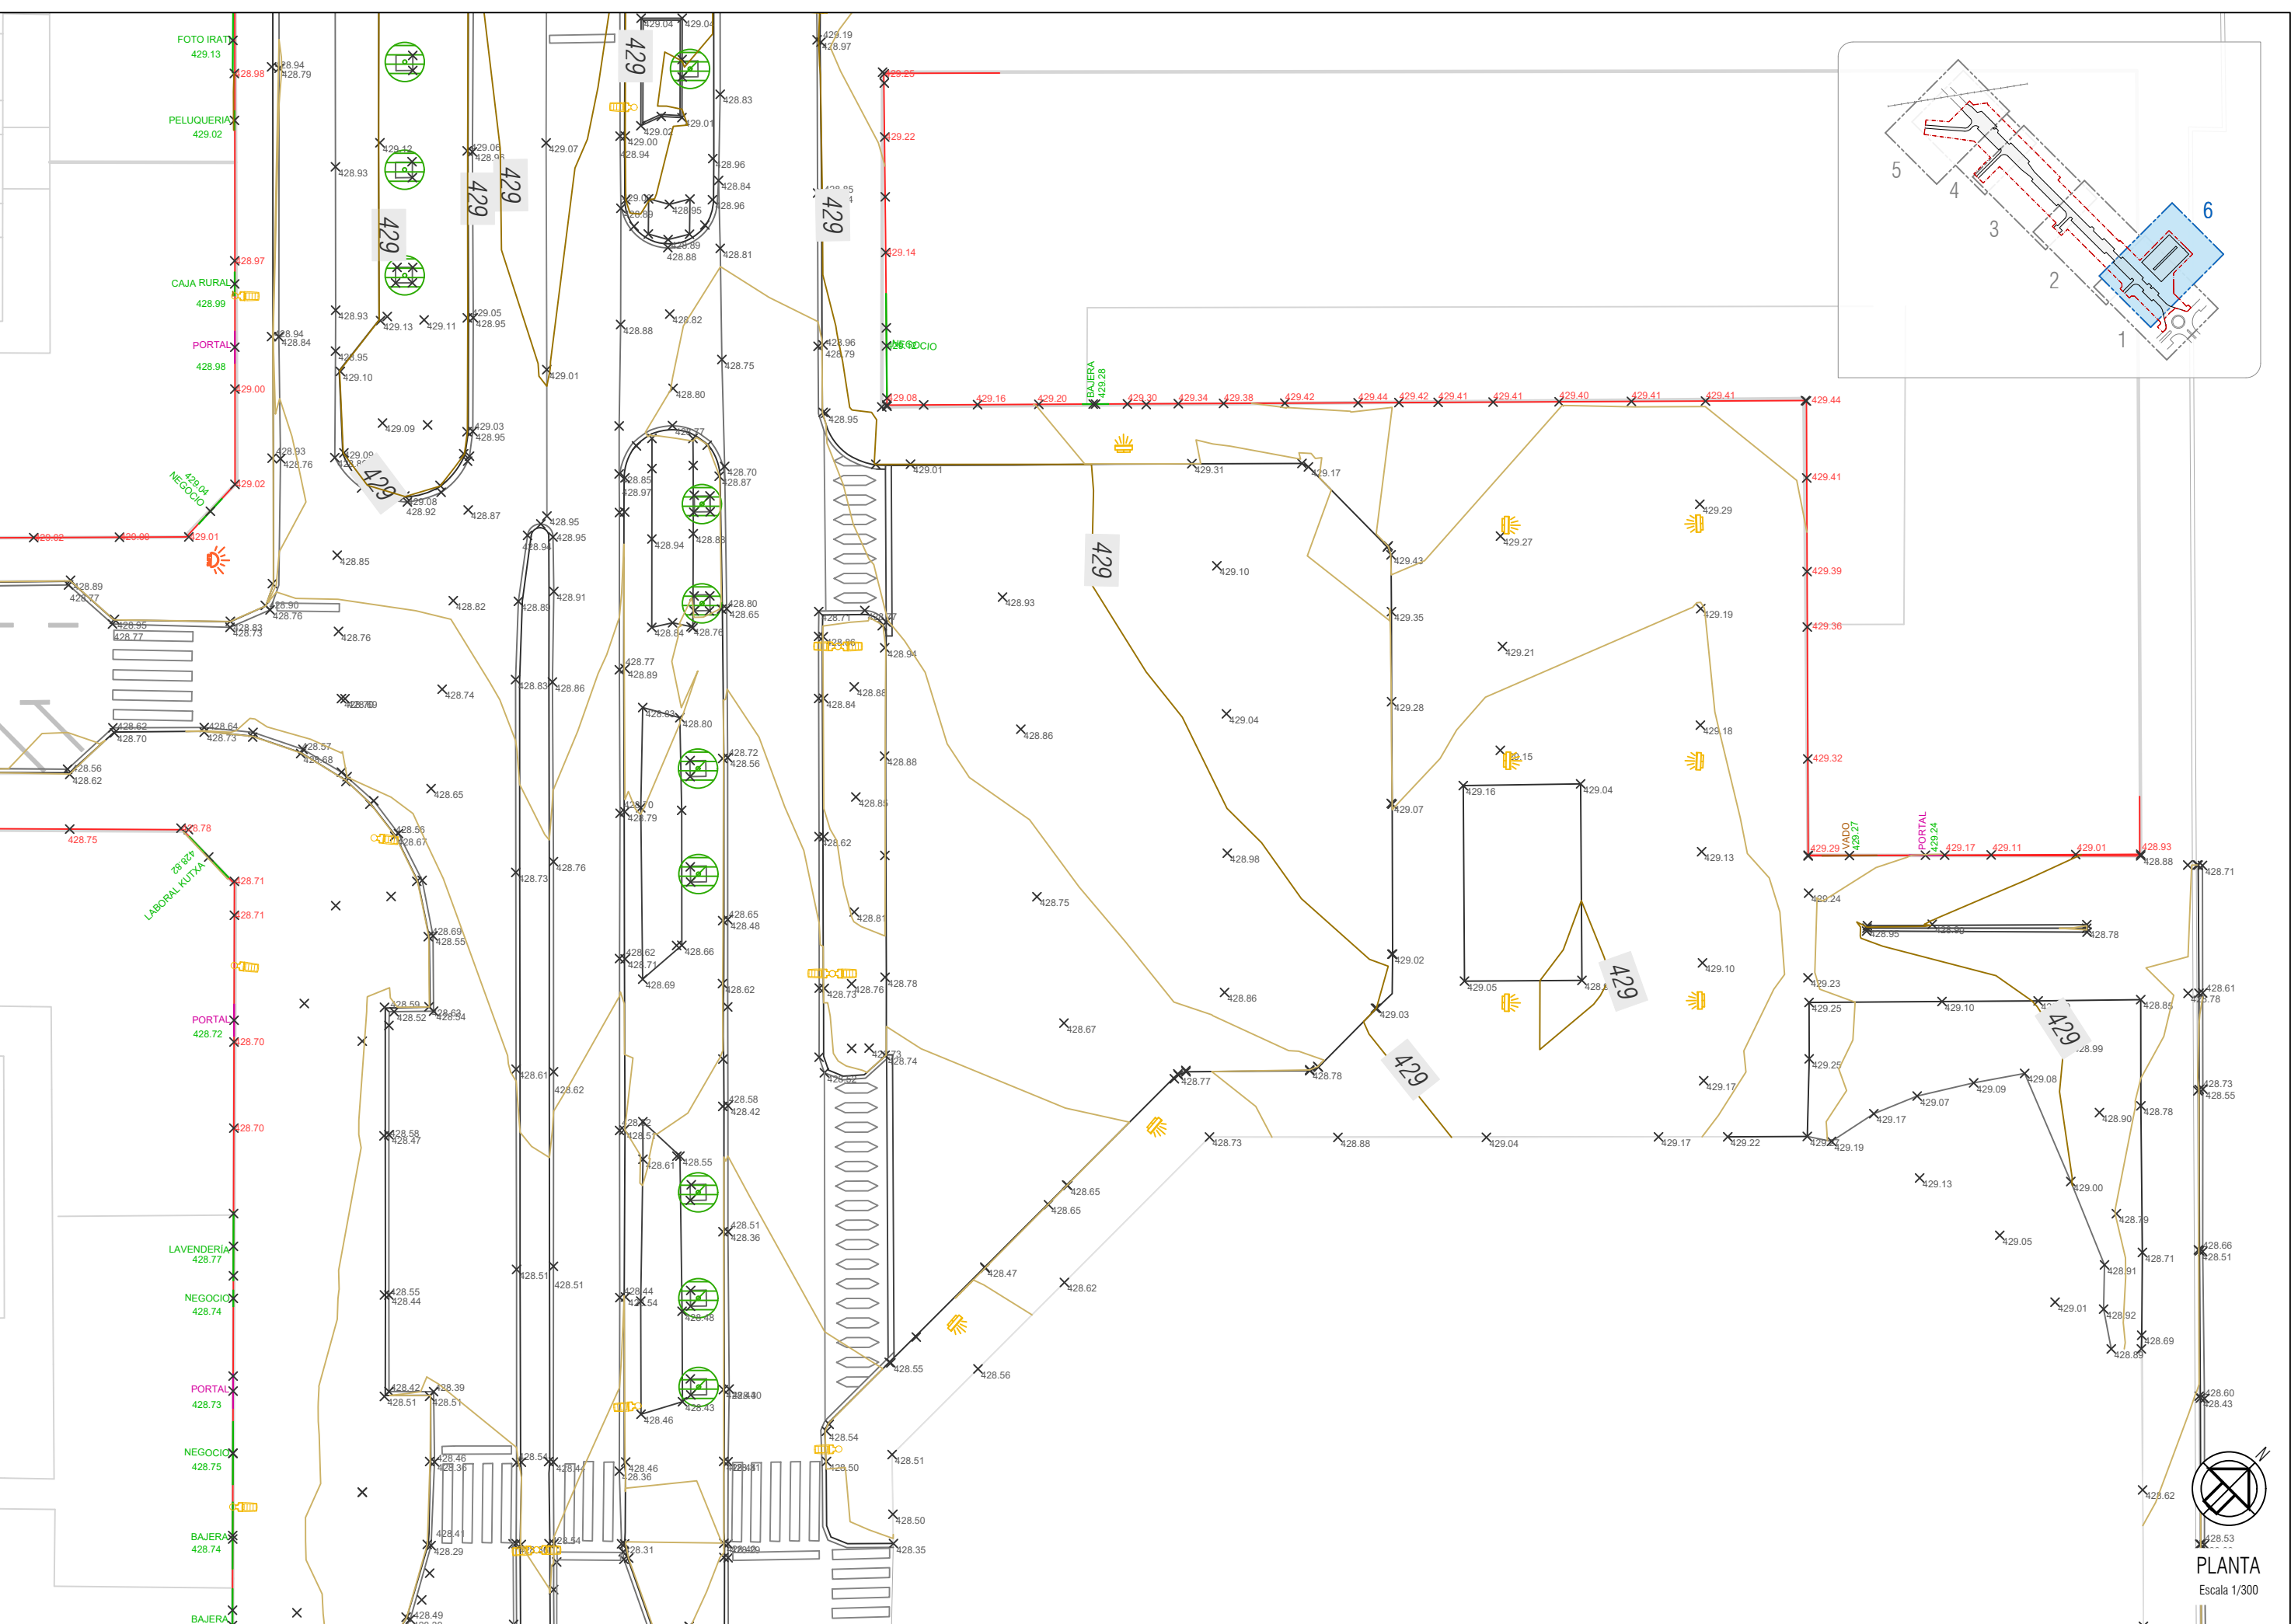



Wed May 6 14:58:15 2026
EL PRESENTE DOCUMENTO ES COPIA DE SU ORIGINAL DEL QUE ES AUTOR EL FIRMANTE DEL MISMO.SU UTILIZACIÓN TOTAL O PARCIAL,ASI COMO CUALQUIER REPRODUCCIÓN O CESIÓN A TERCEROS REQUERIRÁ LA PREVIA AUTORIZACIÓN EXPRESA DE SUS AUTORES.QUEDANDO EN TODO CASO PROHIBIDA CUALQUIER MODIFICACIÓN UNILATERAL DEL MISMO.

LEYENDA SERVICIOS EXISTENTES

- Canalización de GAS
- Canalización de TELECO
- Canalización de RETENA
- Canalización de IBERDROLA (IDE)
- Luminarias Alumbrado Público
- Arquetas Alumbrado Público
- Ventilación garajes

LEYENDA SERVICIOS EXISTENTES SCPSA


- Red abastecimiento
- Red de saneamiento
- Red de pluviales
- Acometida abastecimiento
- Sumidero
- Sumidero tipo buzón
- Acometida saneamiento

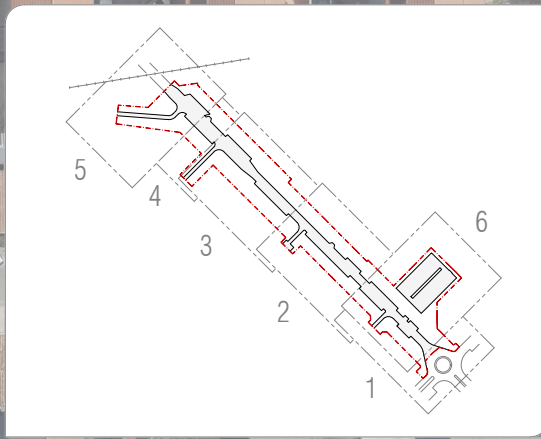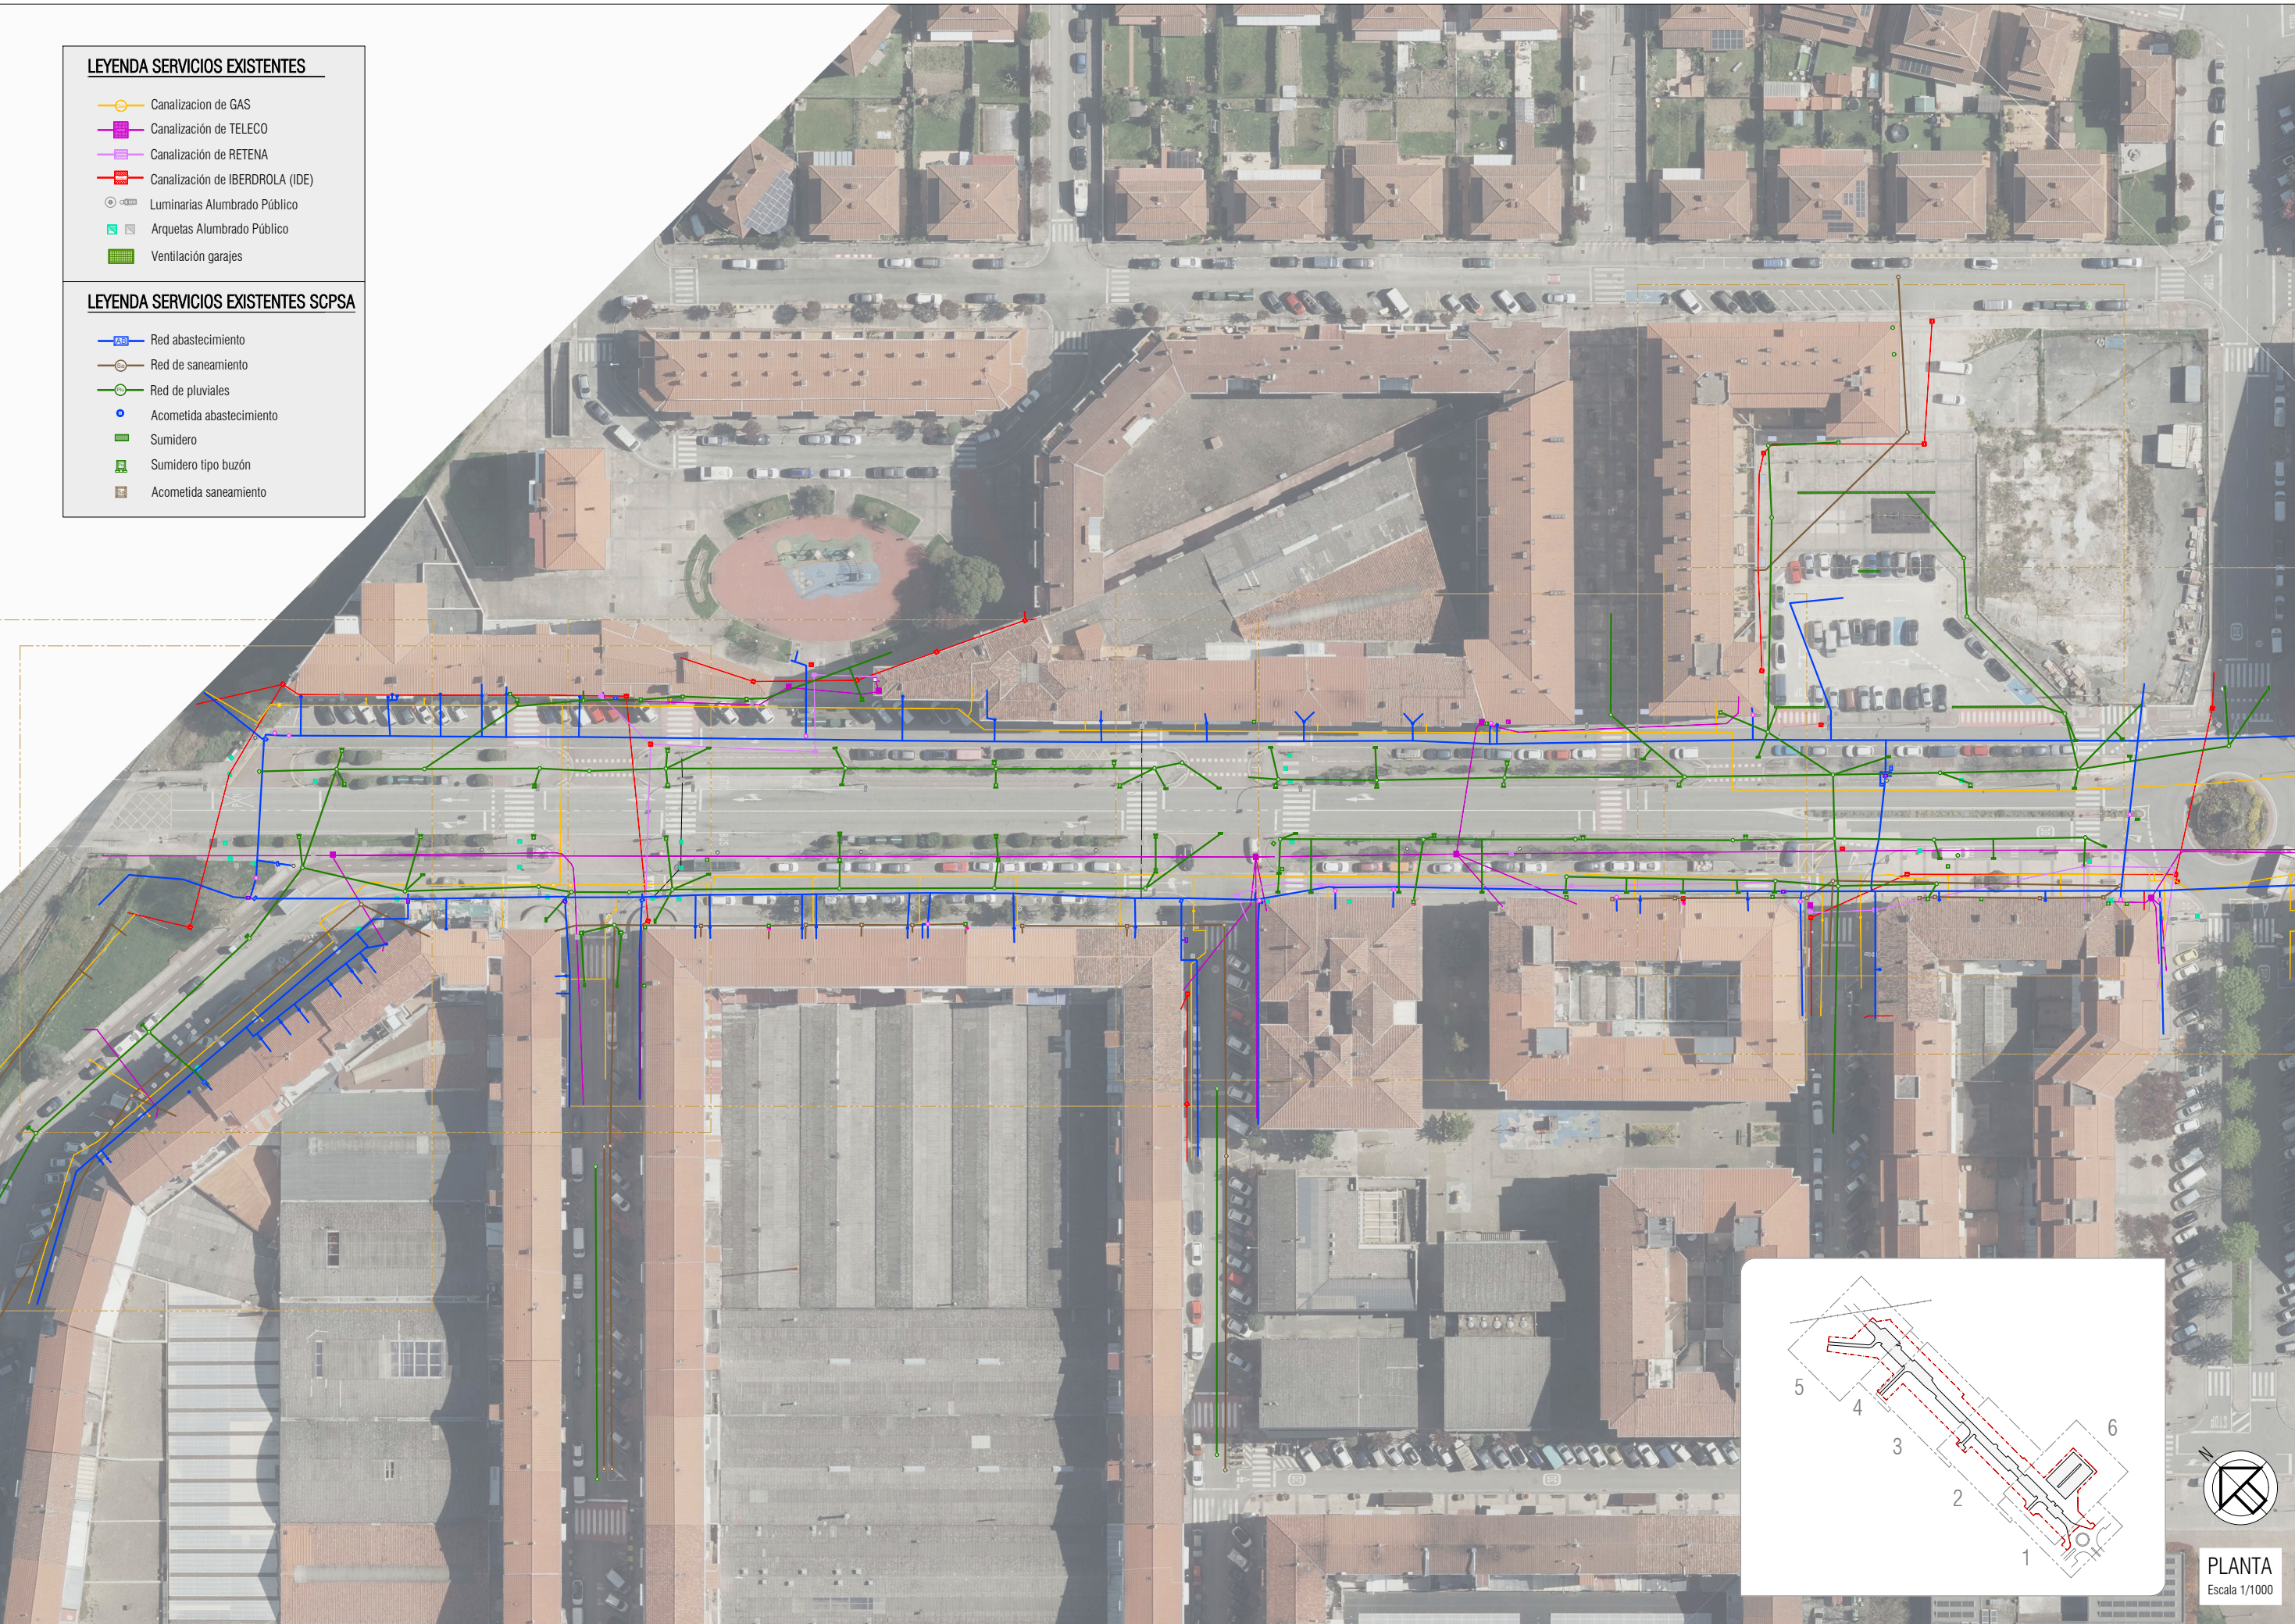

PLANTA
Escala 1/1000

Wed May 6 14:58:52 2026

EL PRESENTE DOCUMENTO ES COPIA DE SU ORIGINAL DEL QUE ES AUTOR EL FIRMANTE DEL MISMO.SU UTILIZACIÓN TOTAL O PARCIAL,ASI COMO CUALQUIER REPRODUCCIÓN O CESIÓN A TERCEROS REQUERIRÁ LA PREVIA AUTORIZACIÓN EXPRESA DE SUS AUTORES.QUEDANDO EN TODO CASO PROHIBIDA CUALQUIER MODIFICACIÓN UNILATERAL DEL MISMO

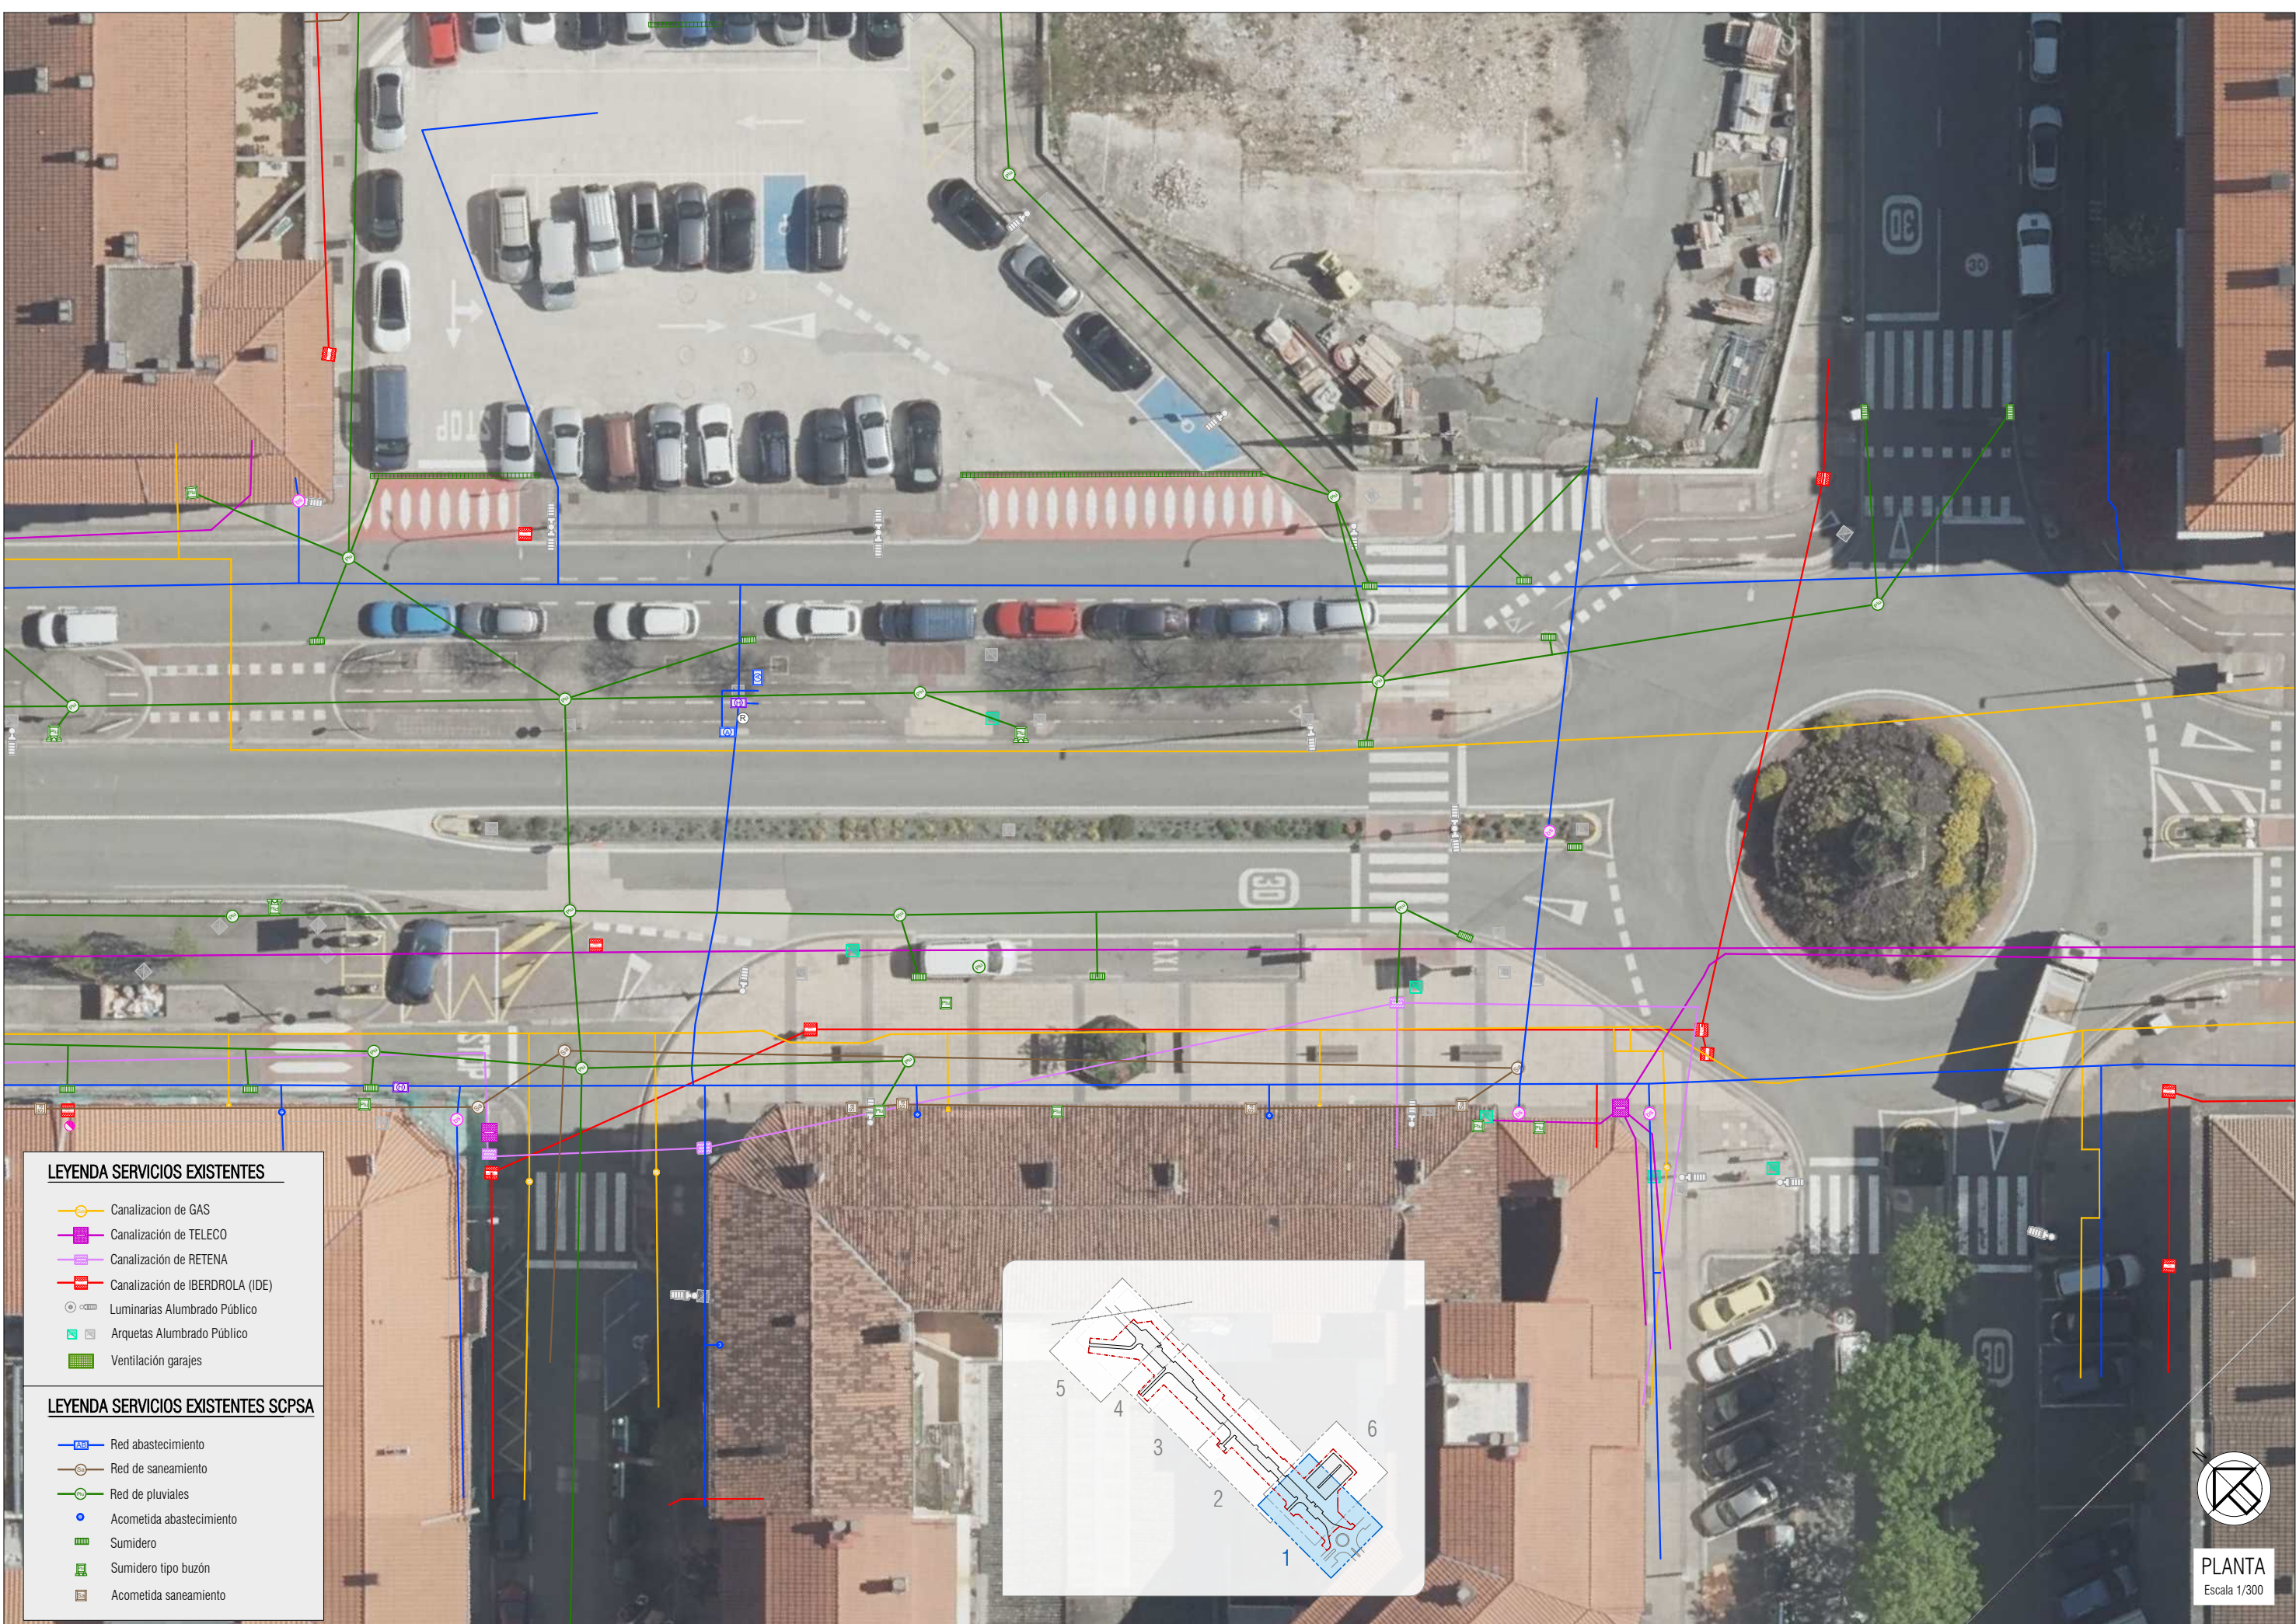


LEYENDA SERVICIOS EXISTENTES

- Canalización de GAS
- Canalización de TELECO
- Canalización de RETENA
- Canalización de IBERDROLA (IDE)
- Luminarias Alumbrado Público
- Arquetas Alumbrado Público
- Ventilación garajes

LEYENDA SERVICIOS EXISTENTES SCPSA


- Red abastecimiento
- Red de saneamiento
- Red de pluviales
- Acometida abastecimiento
- Sumidero
- Sumidero tipo buzón
- Acometida saneamiento

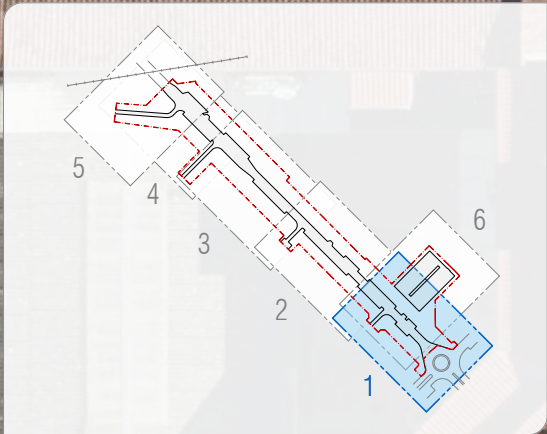

PLANTA
Escala 1/300

EL PRESENTE DOCUMENTO ES COPIA DE SU ORIGINAL DEL QUE ES AUTOR EL FIRMANTE DEL MISMO.SU UTILIZACIÓN TOTAL O PARCIAL,ASI COMO CUALQUIER REPRODUCCIÓN O CESIÓN A TERCEROS REQUERIRÁ LA PREVIA AUTORIZACIÓN EXPRESA DE SUS AUTORES.QUEDANDO EN TODO CASO PROHIBIDA CUALQUIER MODIFICACIÓN UNILATERAL DEL MISMO

Wed May 6 14:59:02 2025

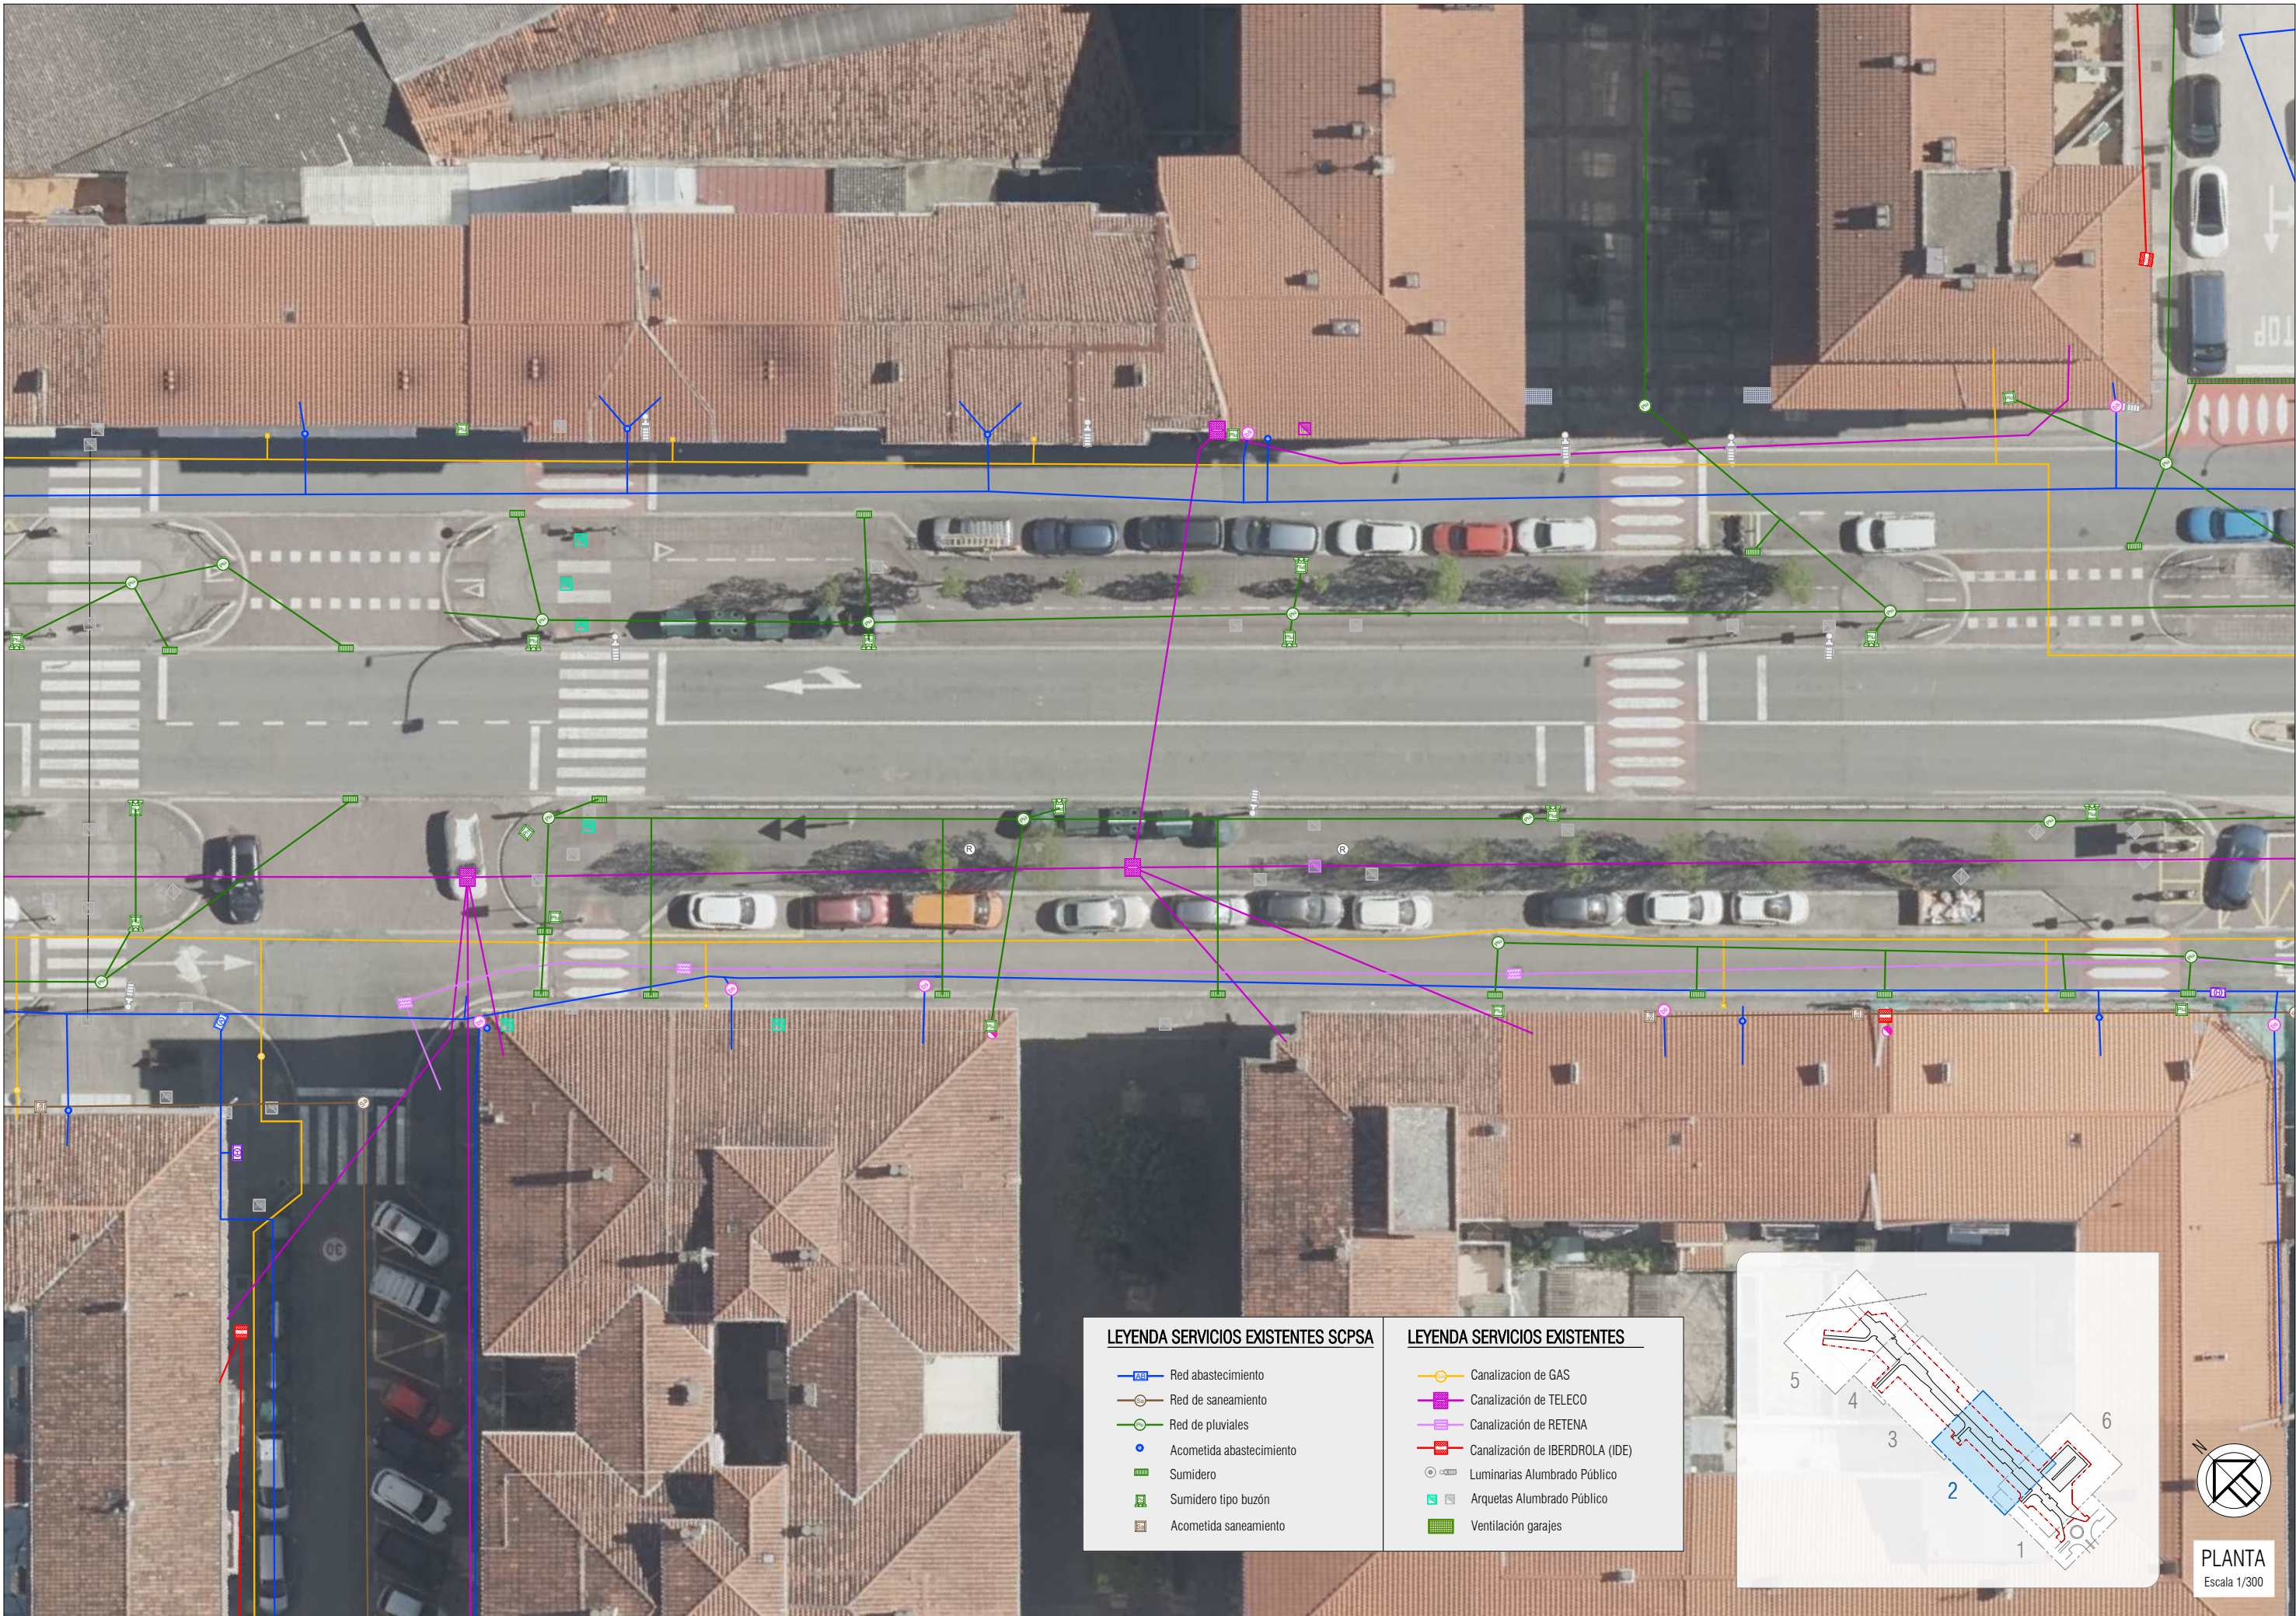


LEYENDA SERVICIOS EXISTENTES SCPSA

- Red abastecimiento
- Red de saneamiento
- Red de pluviales
- Acometida abastecimiento
- Sumidero
- Sumidero tipo buzón
- Acometida saneamiento

LEYENDA SERVICIOS EXISTENTES


- Canalización de GAS
- Canalización de TELECO
- Canalización de RETENA
- Canalización de IBERDROLA (IDE)
- Luminarias Alumbrado Público
- Arquetas Alumbrado Público
- Ventilación garajes

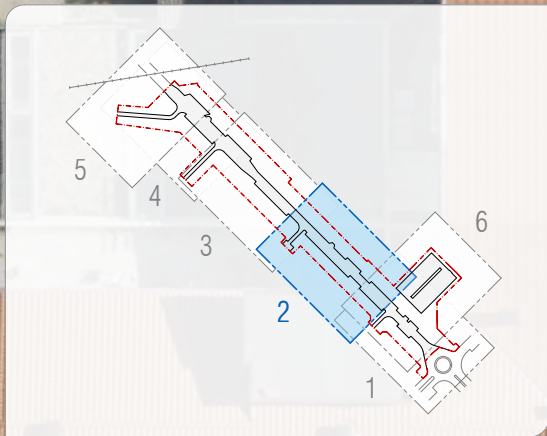

PLANTA
Escala 1/300


EL PRESENTE DOCUMENTO ES COPIA DE SU ORIGINAL DEL QUE ES AUTOR EL FIRMANTE DEL MISMO.SU UTILIZACIÓN TOTAL O PARCIAL,ASI COMO CUALQUIER REPRODUCCIÓN O CESIÓN A TERCEROS REQUERIRÁ LA PREVIA AUTORIZACIÓN EXPRESA DE SUS AUTORES.QUEDANDO EN TODO CASO PROHIBIDA CUALQUIER MODIFICACIÓN UNILATERAL DEL MISMO.

Wed May 6 14:59:08 2025

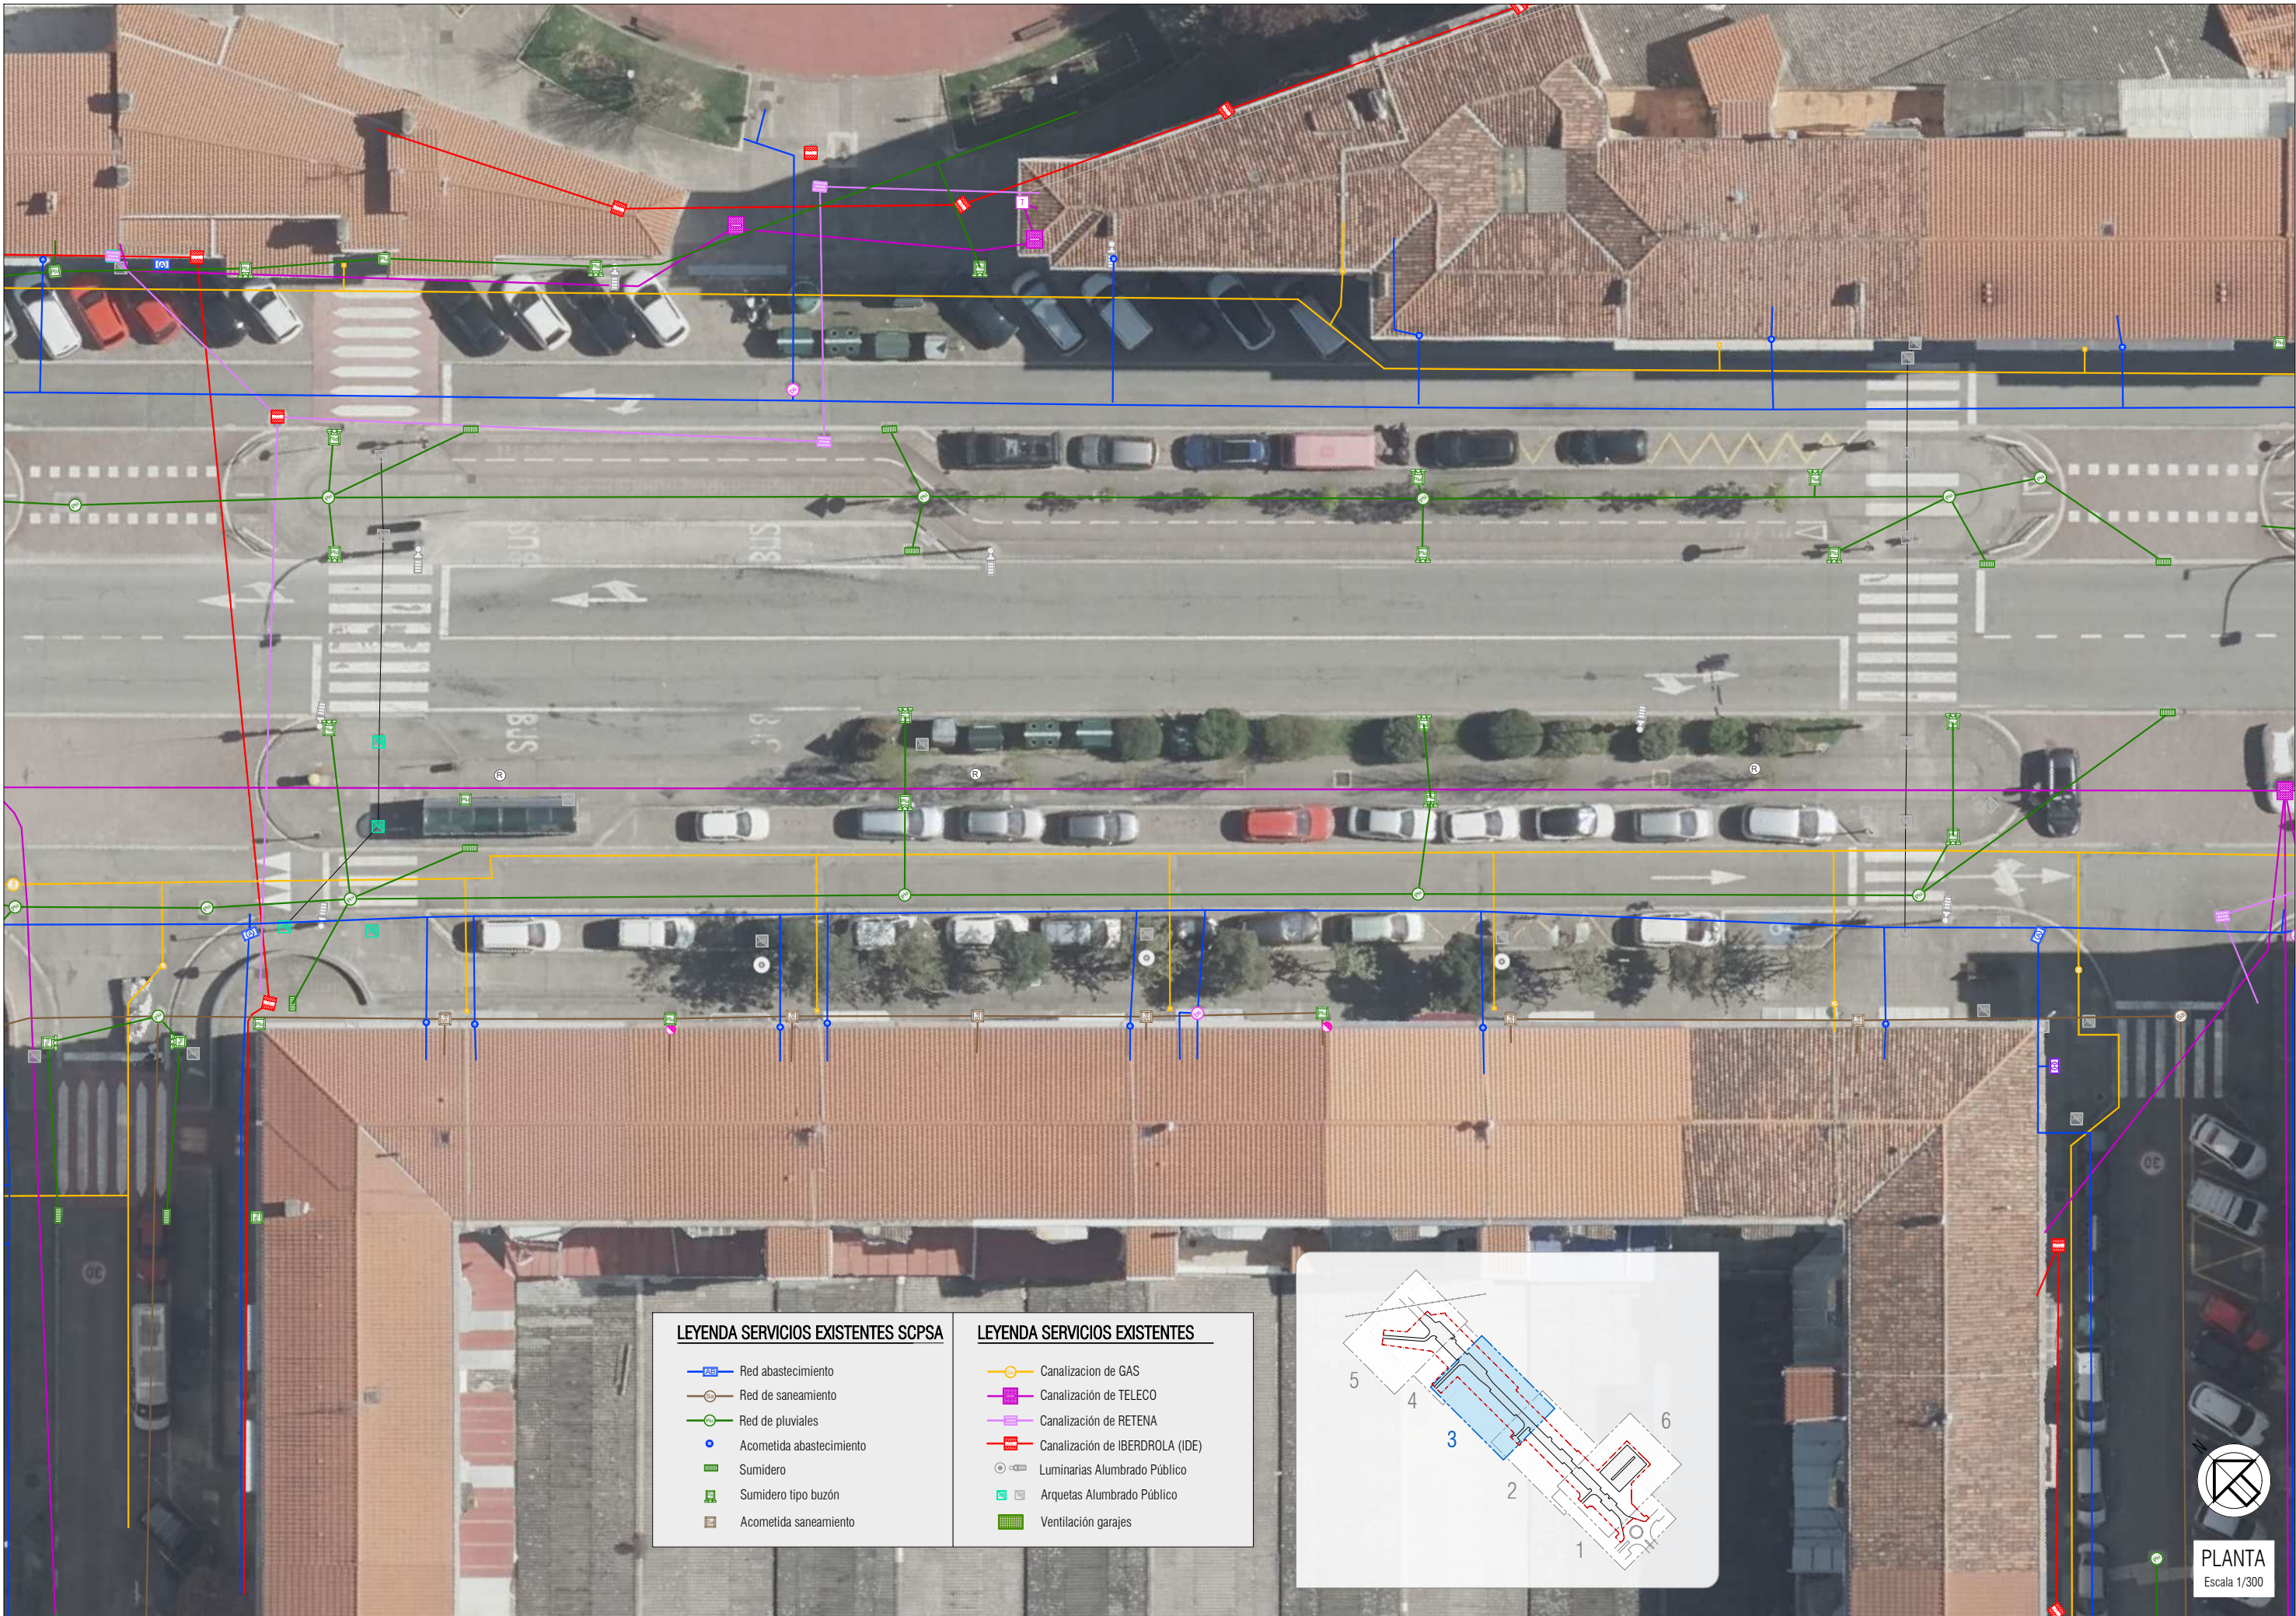

Wed May 6 14:59:14 2026

EL PRESENTE DOCUMENTO ES COPIA DE SU ORIGINAL DEL QUE ES AUTOR EL FIRMANTE DEL MISMO.SU UTILIZACIÓN TOTAL O PARCIAL,ASI COMO CUALQUIER REPRODUCCIÓN O CESIÓN A TERCEROS REQUERIRÁ LA PREVIA AUTORIZACIÓN EXPRESA DE SUS AUTORES.QUEDANDO EN TODO CASO PROHIBIDA CUALQUIER MODIFICACIÓN UNILATERAL DEL MISMO.

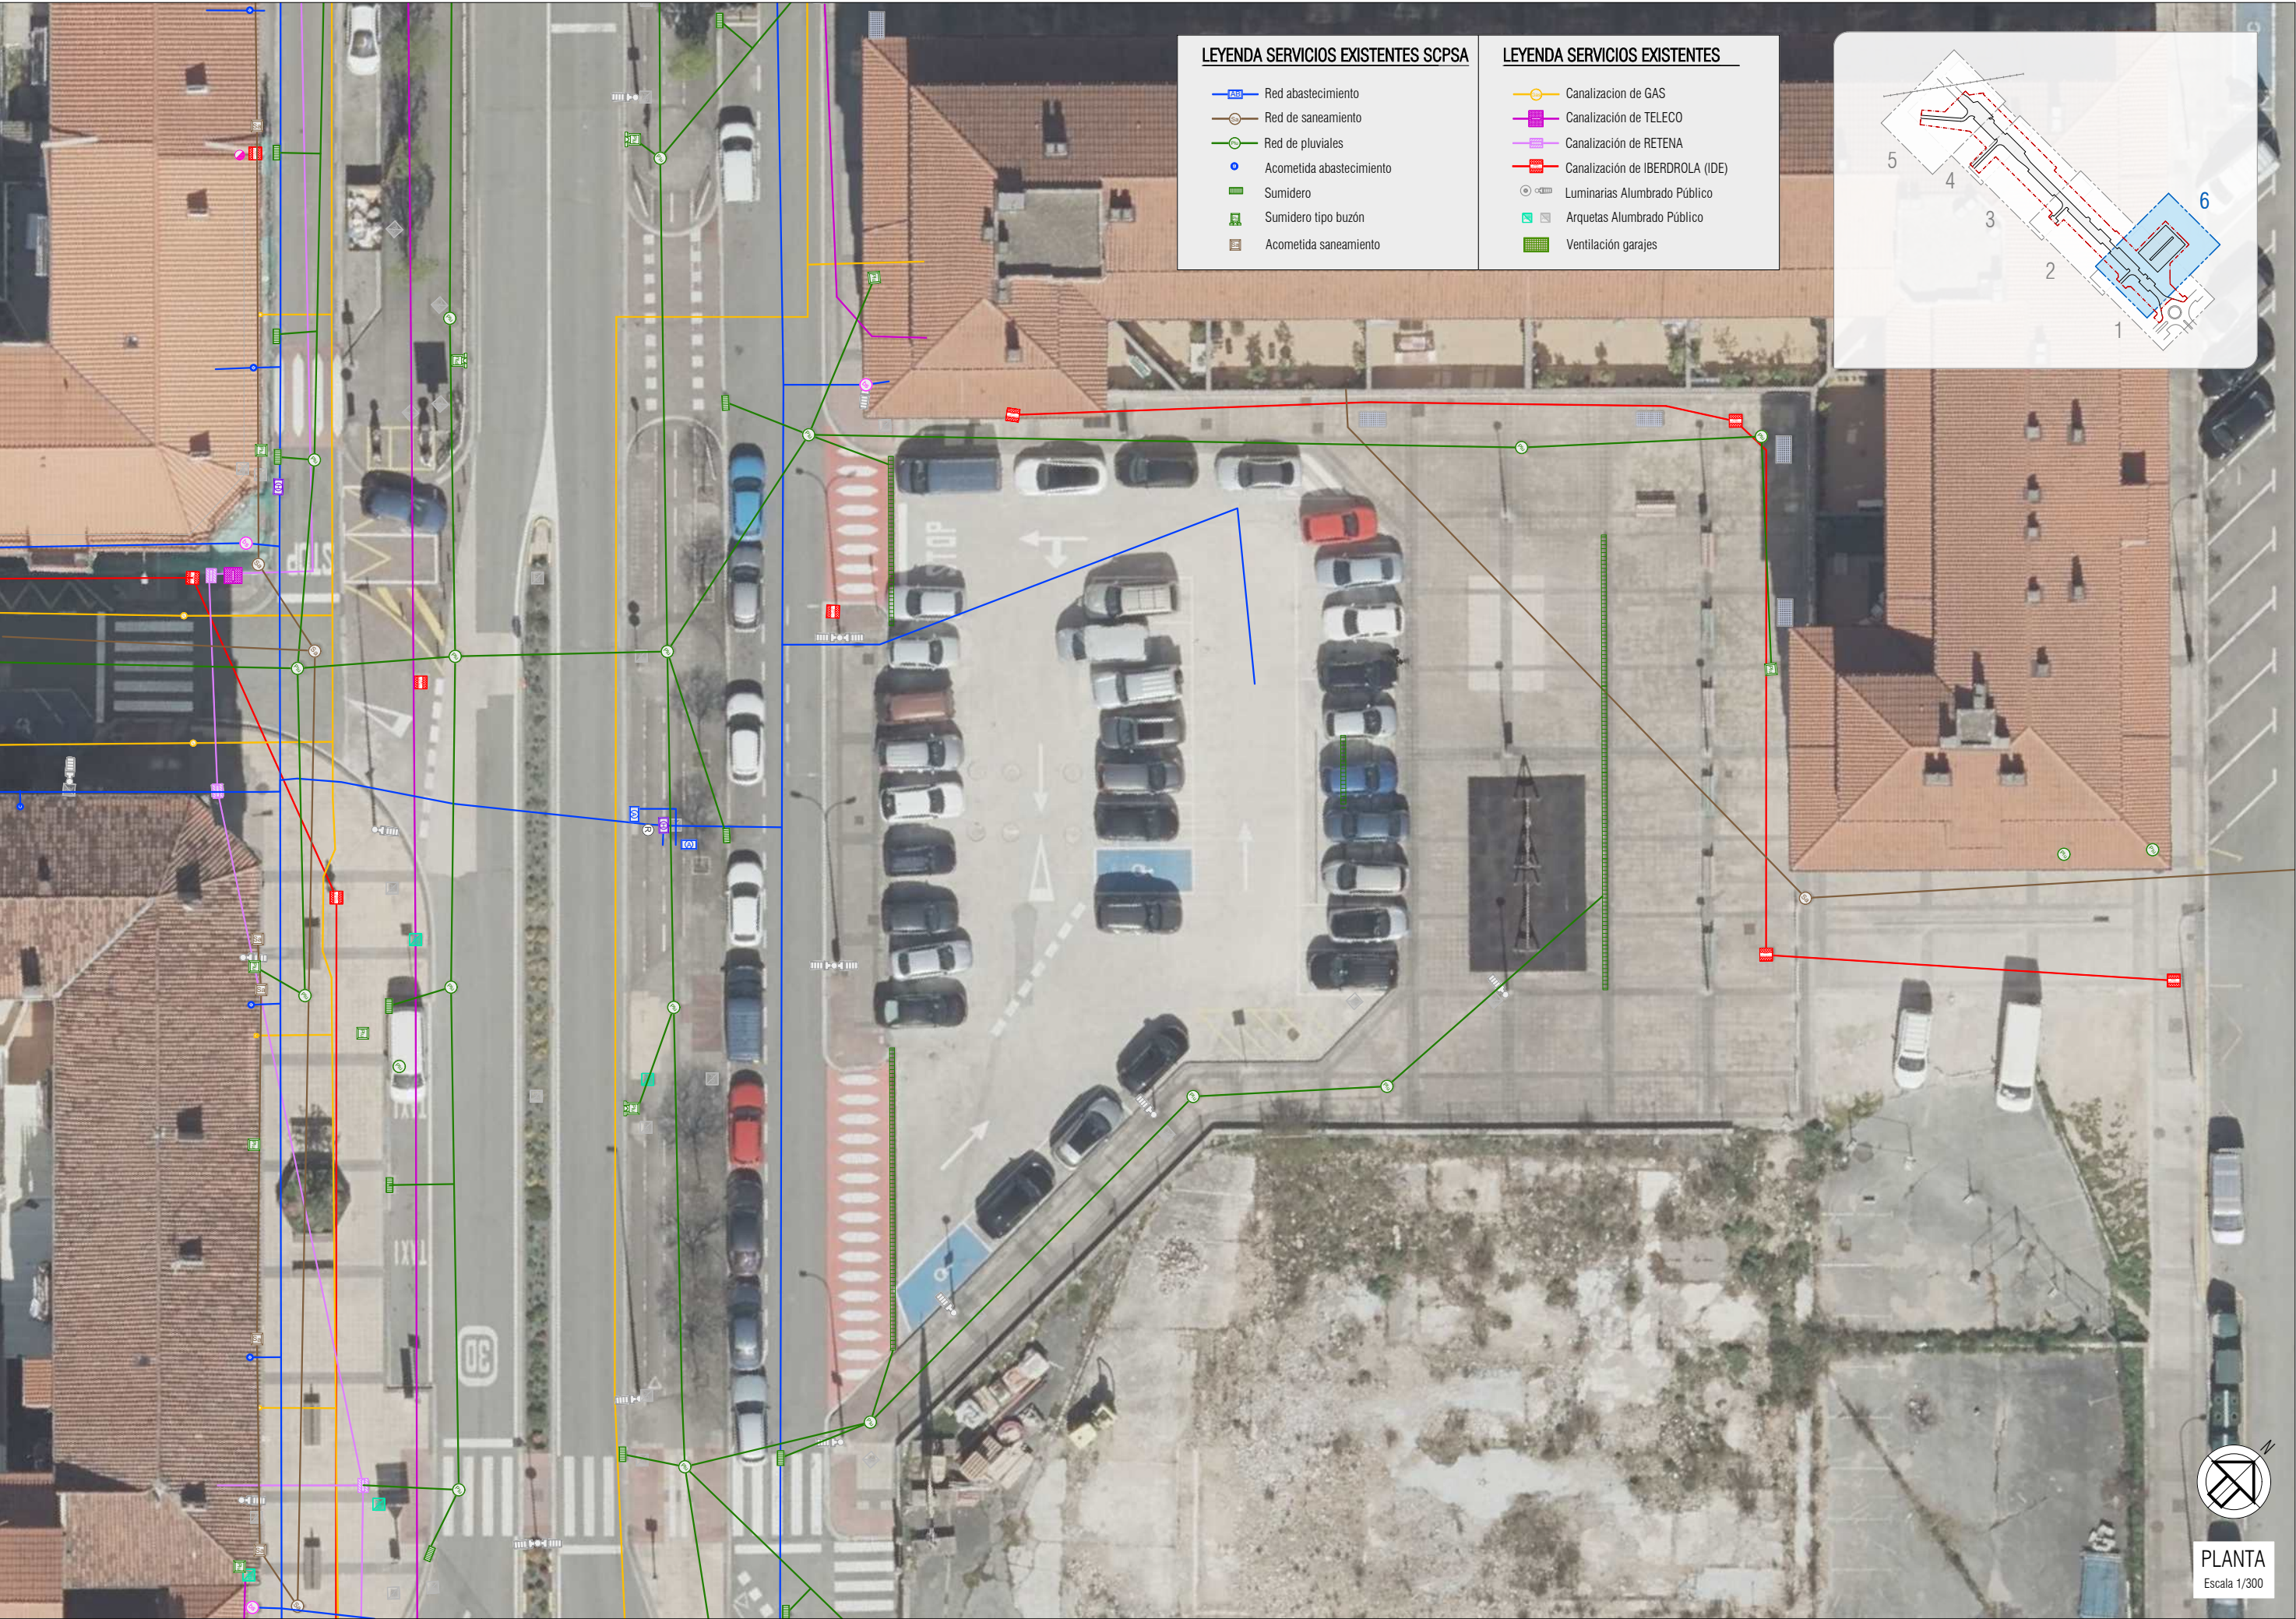






PLANTA
Escala 1/1000

Wed May 6 13:01:01 2026

EL PRESENTE DOCUMENTO ES COPIA DE SU ORIGINAL DEL QUE ES AUTOR EL FIRMANTE DEL MISMO.SU UTILIZACION TOTAL O PARCIAL,ASI COMO CUALQUIER REPRODUCCION O CESION A TERCEROS REQUERIRA LA PREVIA AUTORIZACION EXPRESA DE SUS AUTORES.QUEDANDO EN TODO CASO PROHIBIDA CUALQUIER MODIFICACION UNILATERAL DEL MISMO.

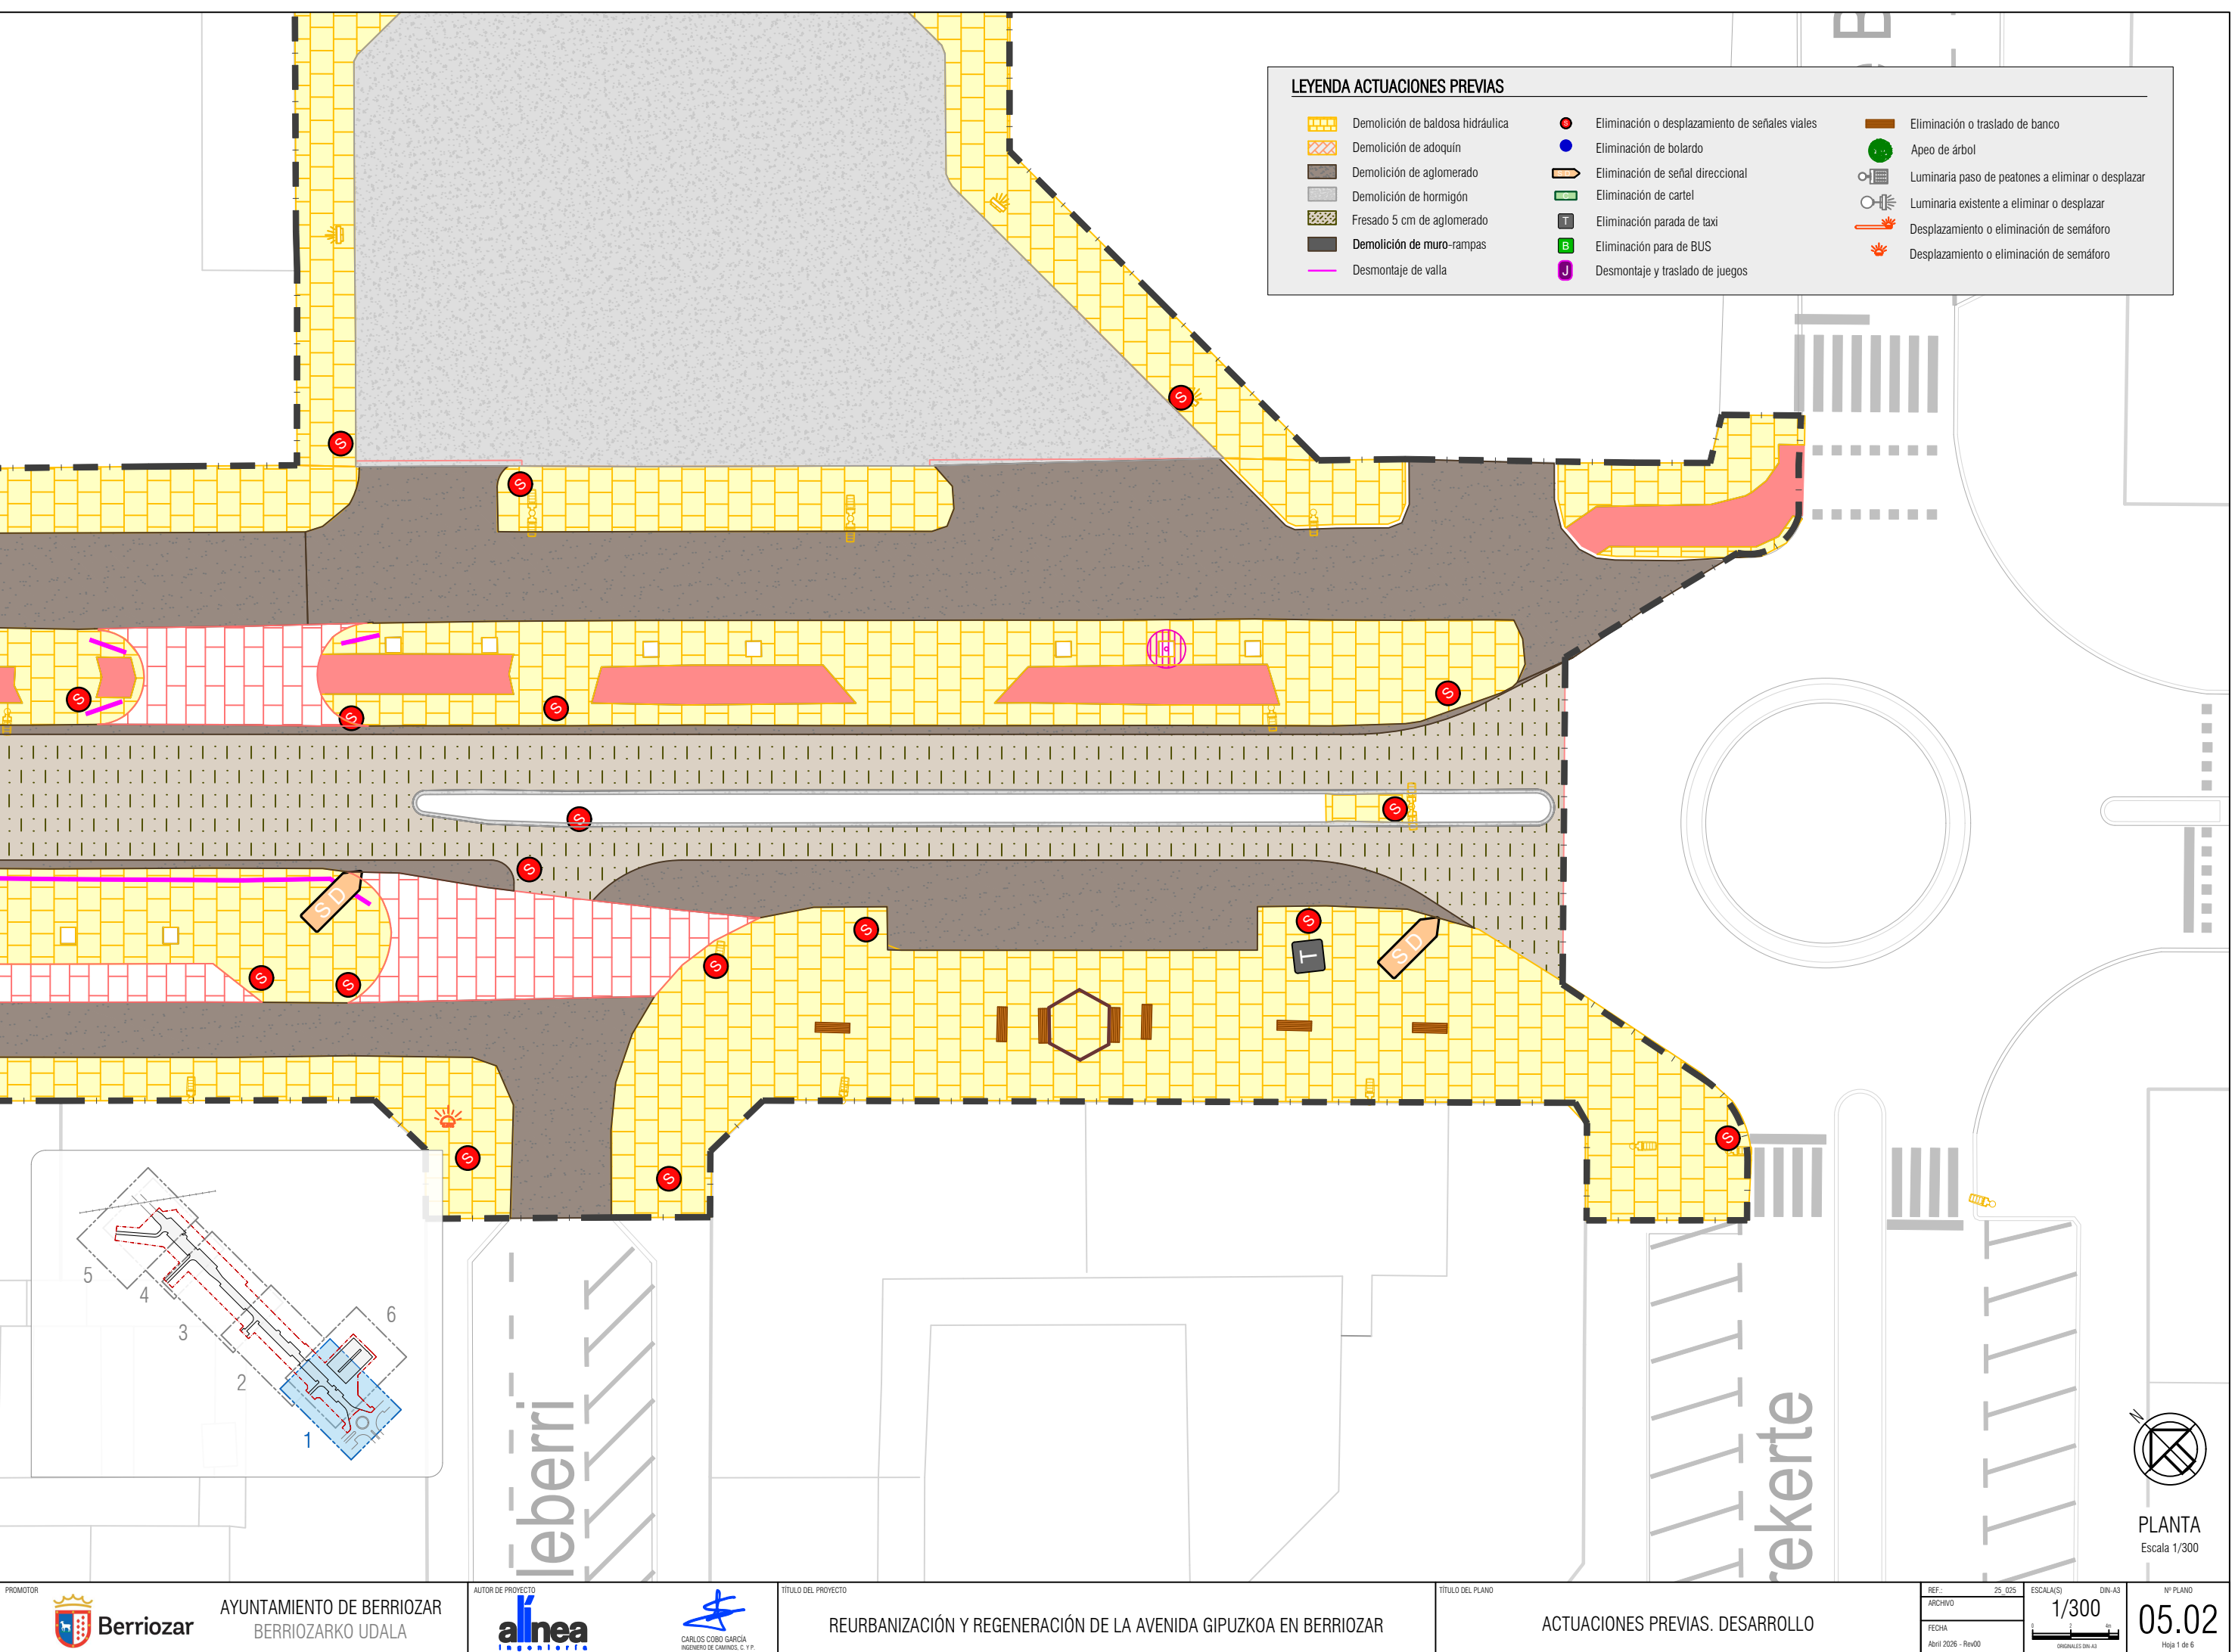


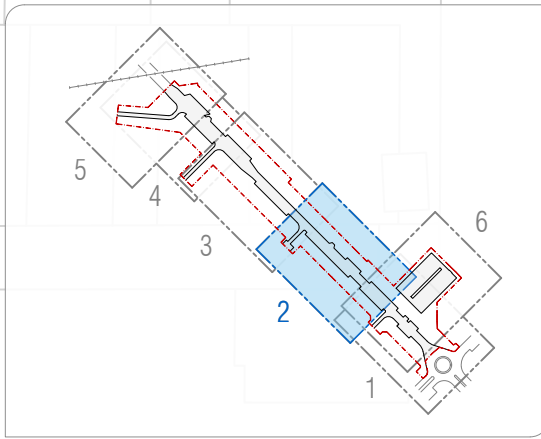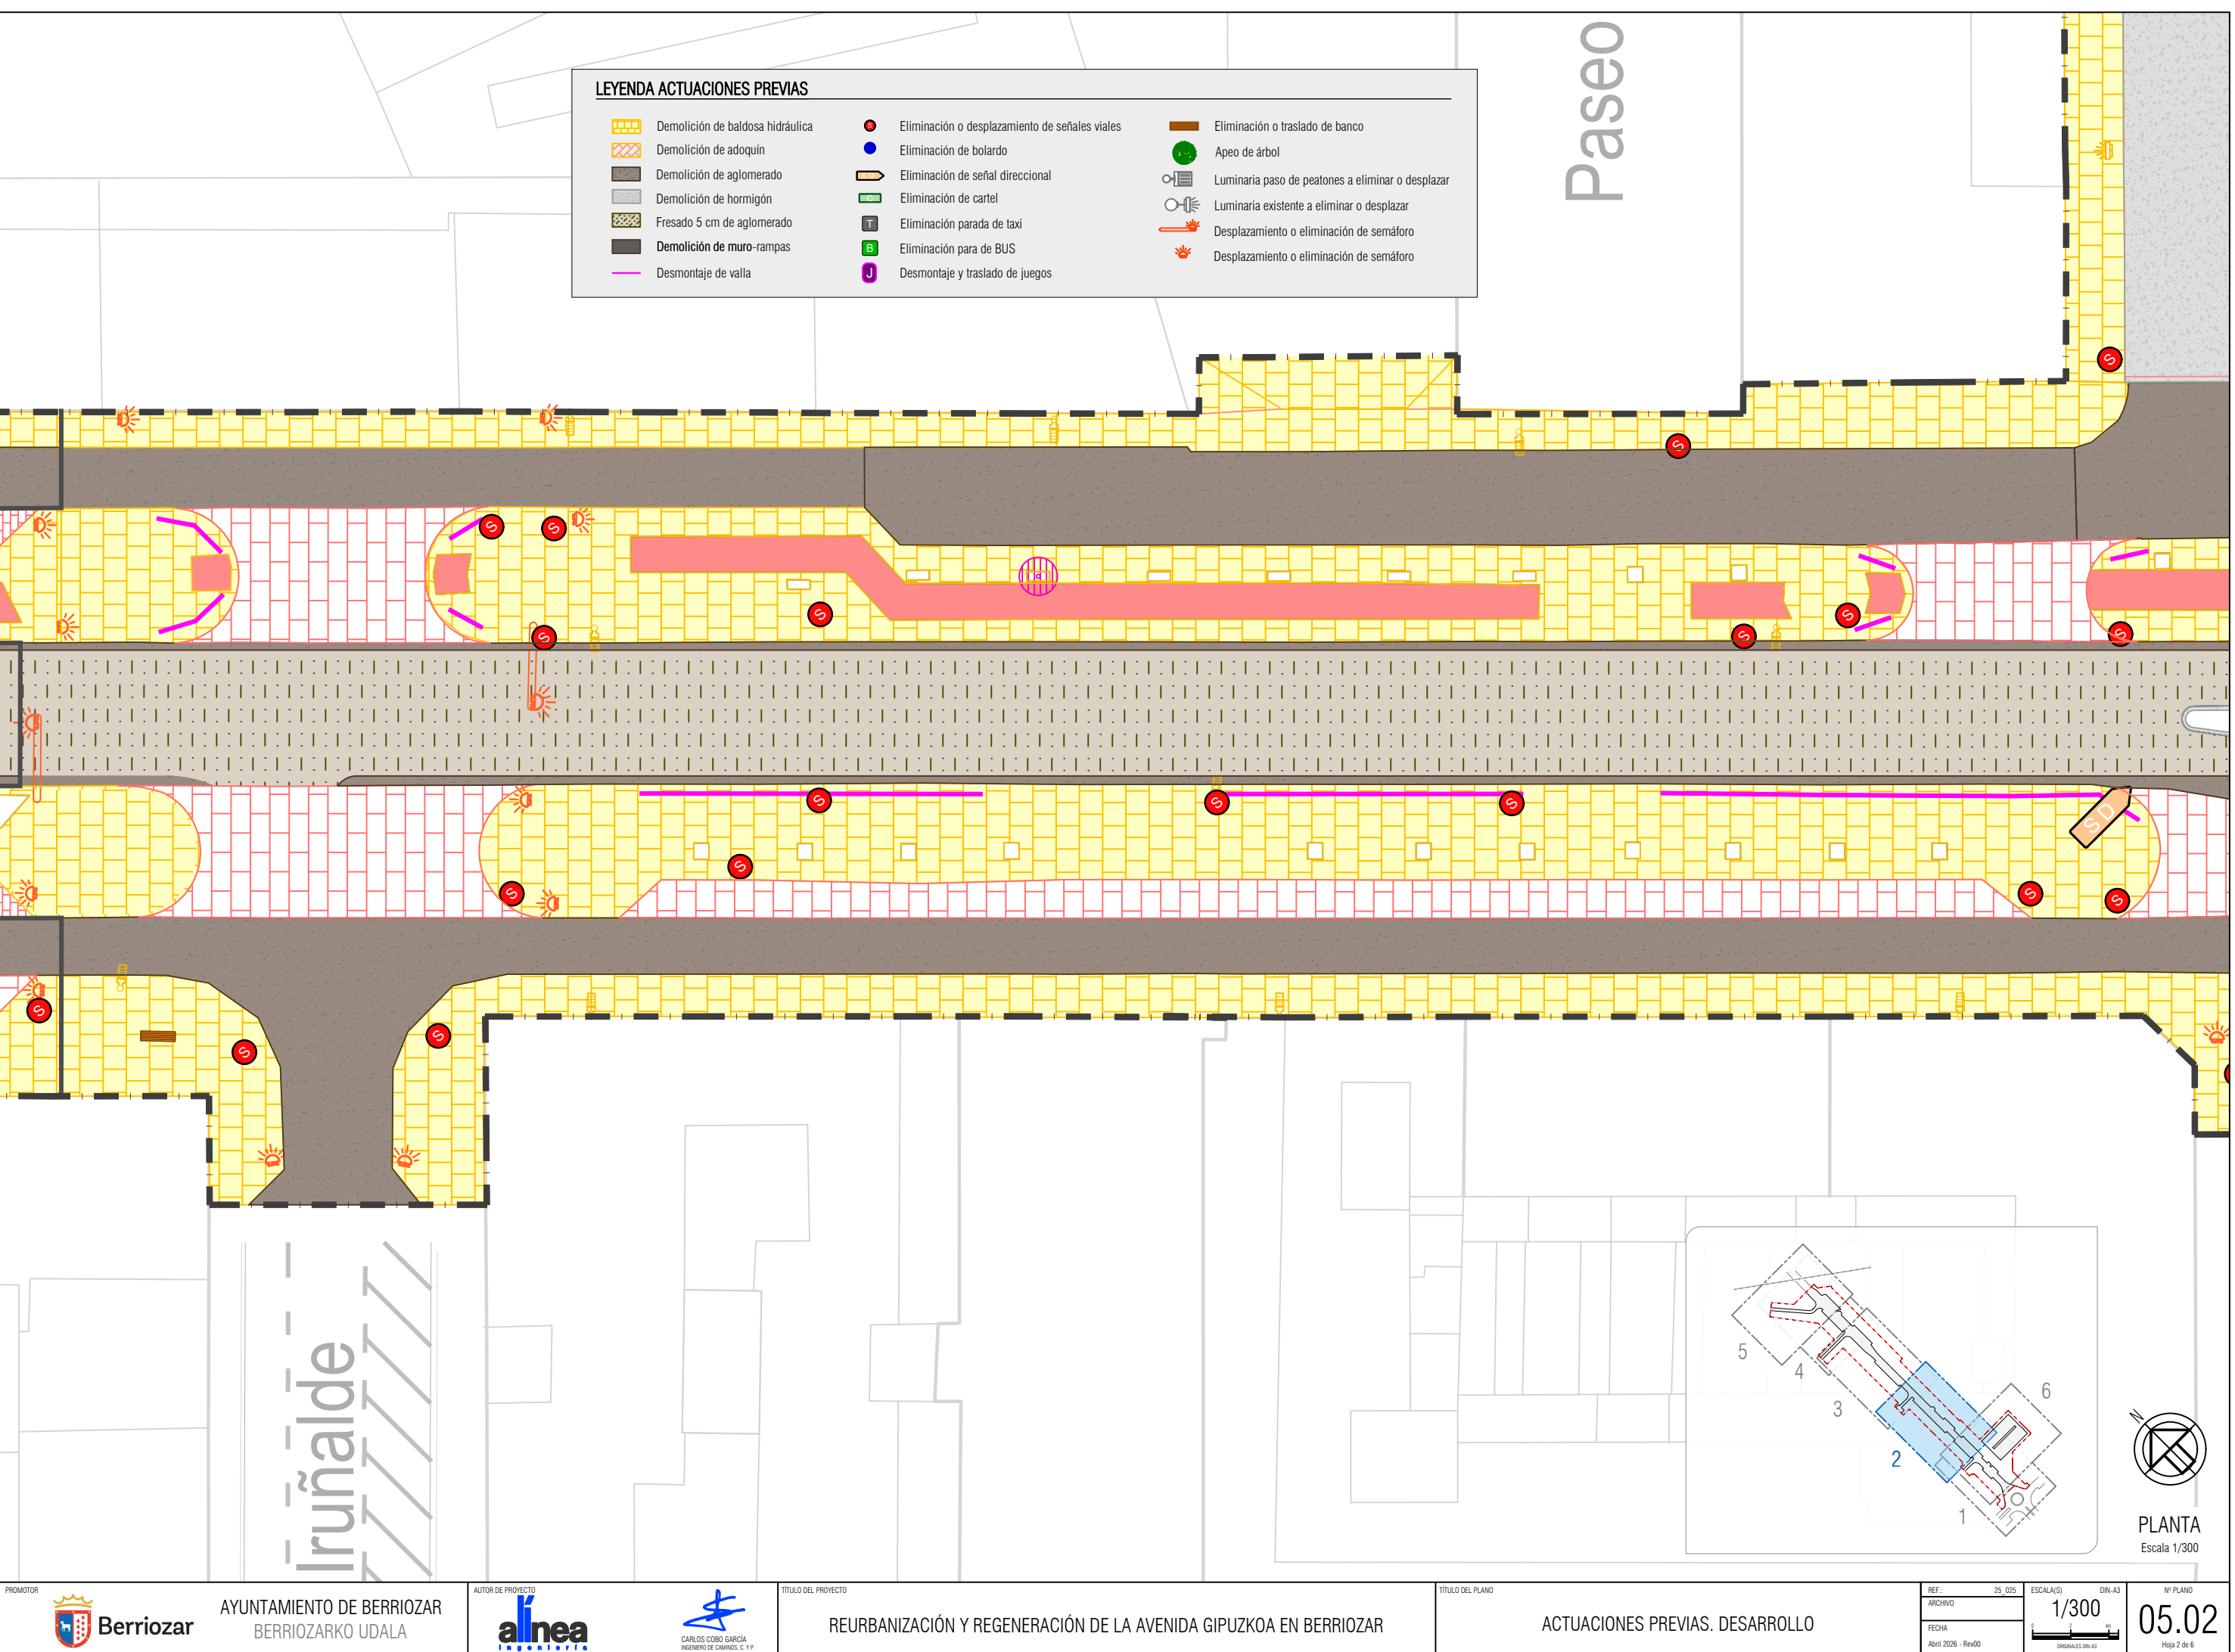

PLANTA
Escala 1/300


EL PRESENTE DOCUMENTO ES COPIA DE SU ORIGINAL DEL QUE ES AUTOR EL FIRMANTE DEL MISMO.SU UTILIZACIÓN TOTAL O PARCIAL,ASI COMO CUALQUIER REPRODUCCIÓN O CESIÓN A TERCEROS REQUERIRÁ LA PREVIA AUTORIZACIÓN EXPRESA DE SUS AUTORES.QUEDANDO EN TODO CASO PROHIBIDA CUALQUIER MODIFICACIÓN UNILATERAL DEL MISMO.

Wed May 6 13:01:02 2026

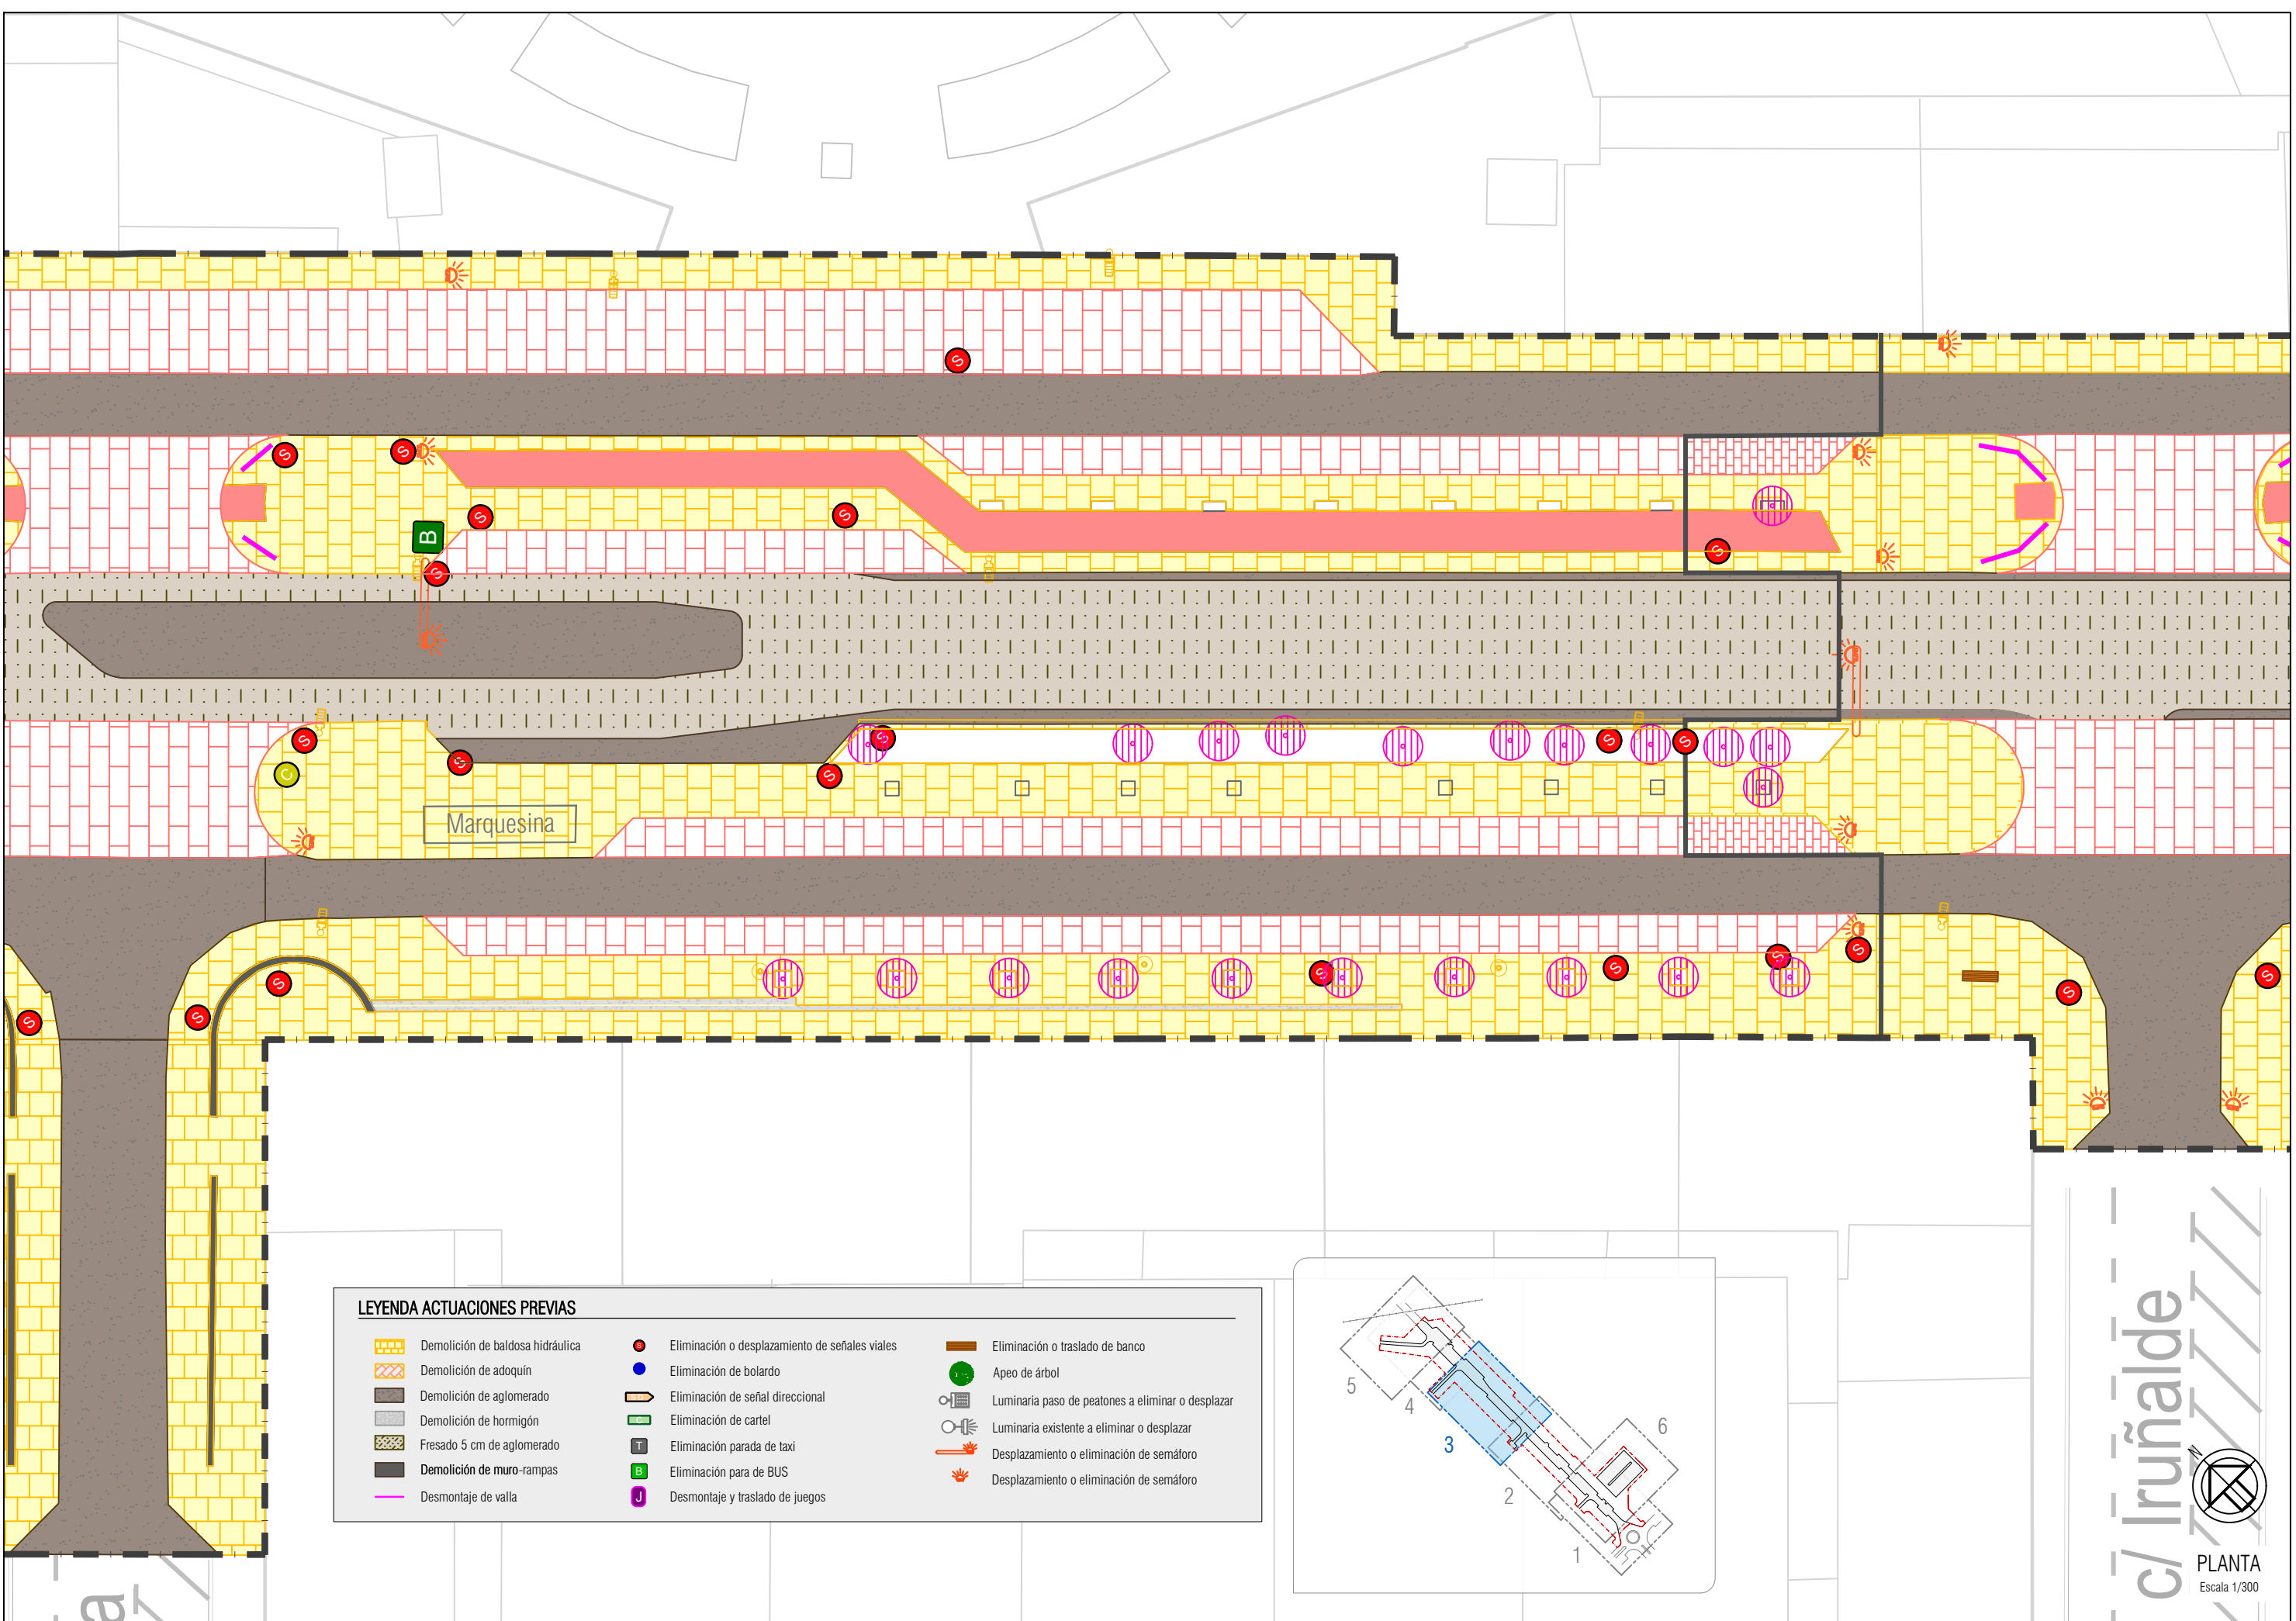


LEYENDA ACTUACIONES PREVIAS

	Demolición de baldosa hidráulica		Eliminación o desplazamiento de señales viales		Eliminación o traslado de banco
	Demolición de adoquín		Eliminación de bolardo		Apeo de árbol
	Demolición de aglomerado		Eliminación de señal direccional		Luminaria paso de peatones a eliminar o desplazar
	Demolición de hormigón		Eliminación de cartel		Luminaria existente a eliminar o desplazar
	Fresado 5 cm de aglomerado		Eliminación parada de taxi		Desplazamiento o eliminación de semáforo
	Demolición de muro-rampas		Eliminación para de BUS		Desplazamiento o eliminación de semáforo
	Desmontaje de valla		Desmontaje y traslado de juegos		

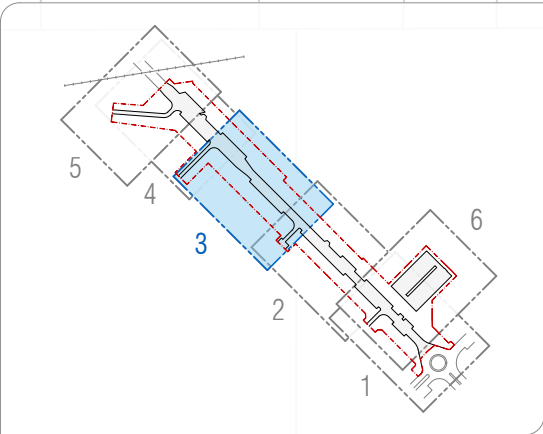



PLANTA
Escala 1/300

05.02
Hoja 3 de 6

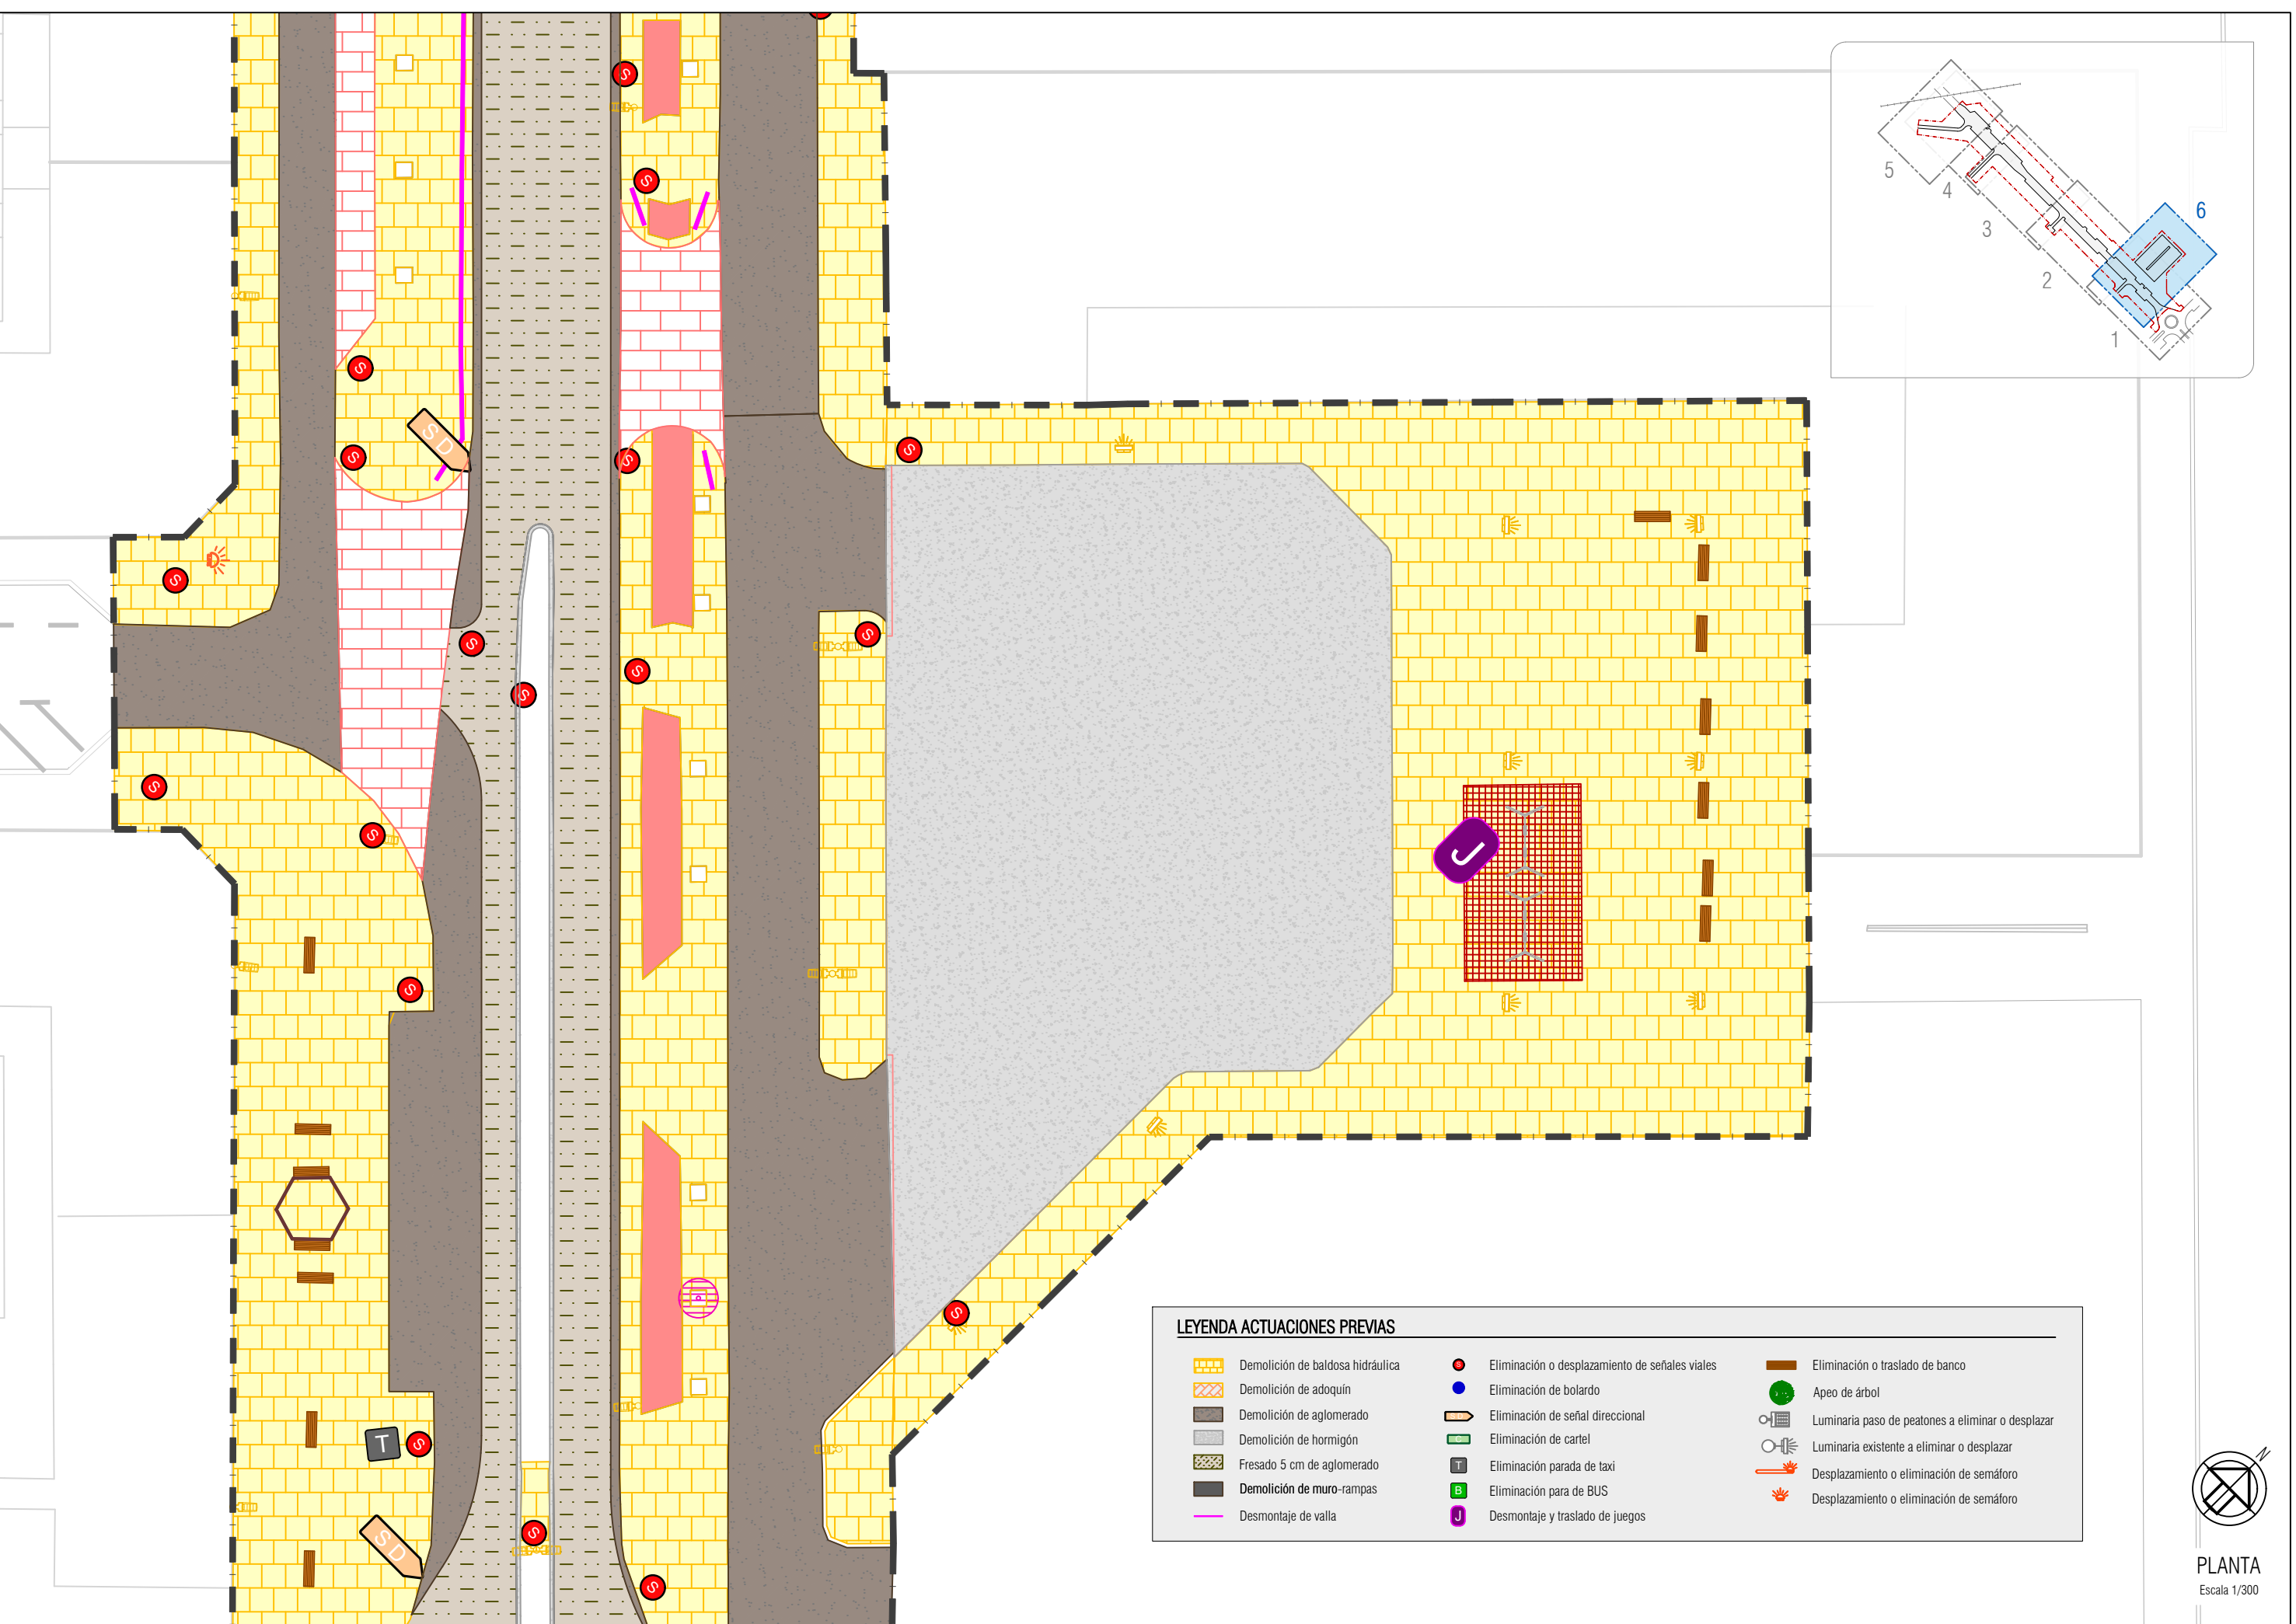

Wed May 6 15:02:57 2026


EL PRESENTE DOCUMENTO ES COPIA DE SU ORIGINAL DEL QUE ES AUTOR EL FIRMANTE DEL MISMO.SU UTILIZACIÓN TOTAL O PARCIAL,ASI COMO CUALQUIER REPRODUCCIÓN O CESIÓN A TERCEROS REQUERIRÁ LA PREVIA AUTORIZACIÓN EXPRESA DE SUS AUTORES.QUEDANDO EN TODO CASO PROHIBIDA CUALQUIER MODIFICACIÓN UNILATERAL DEL MISMO.

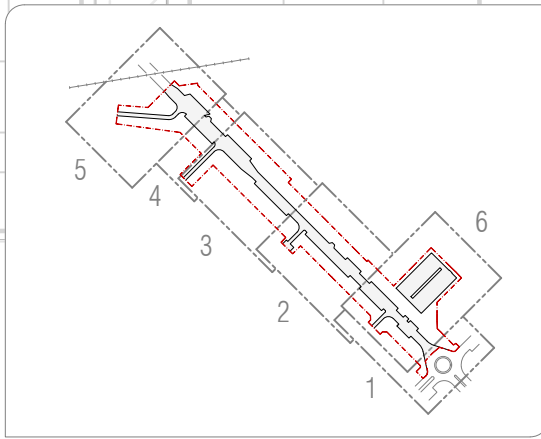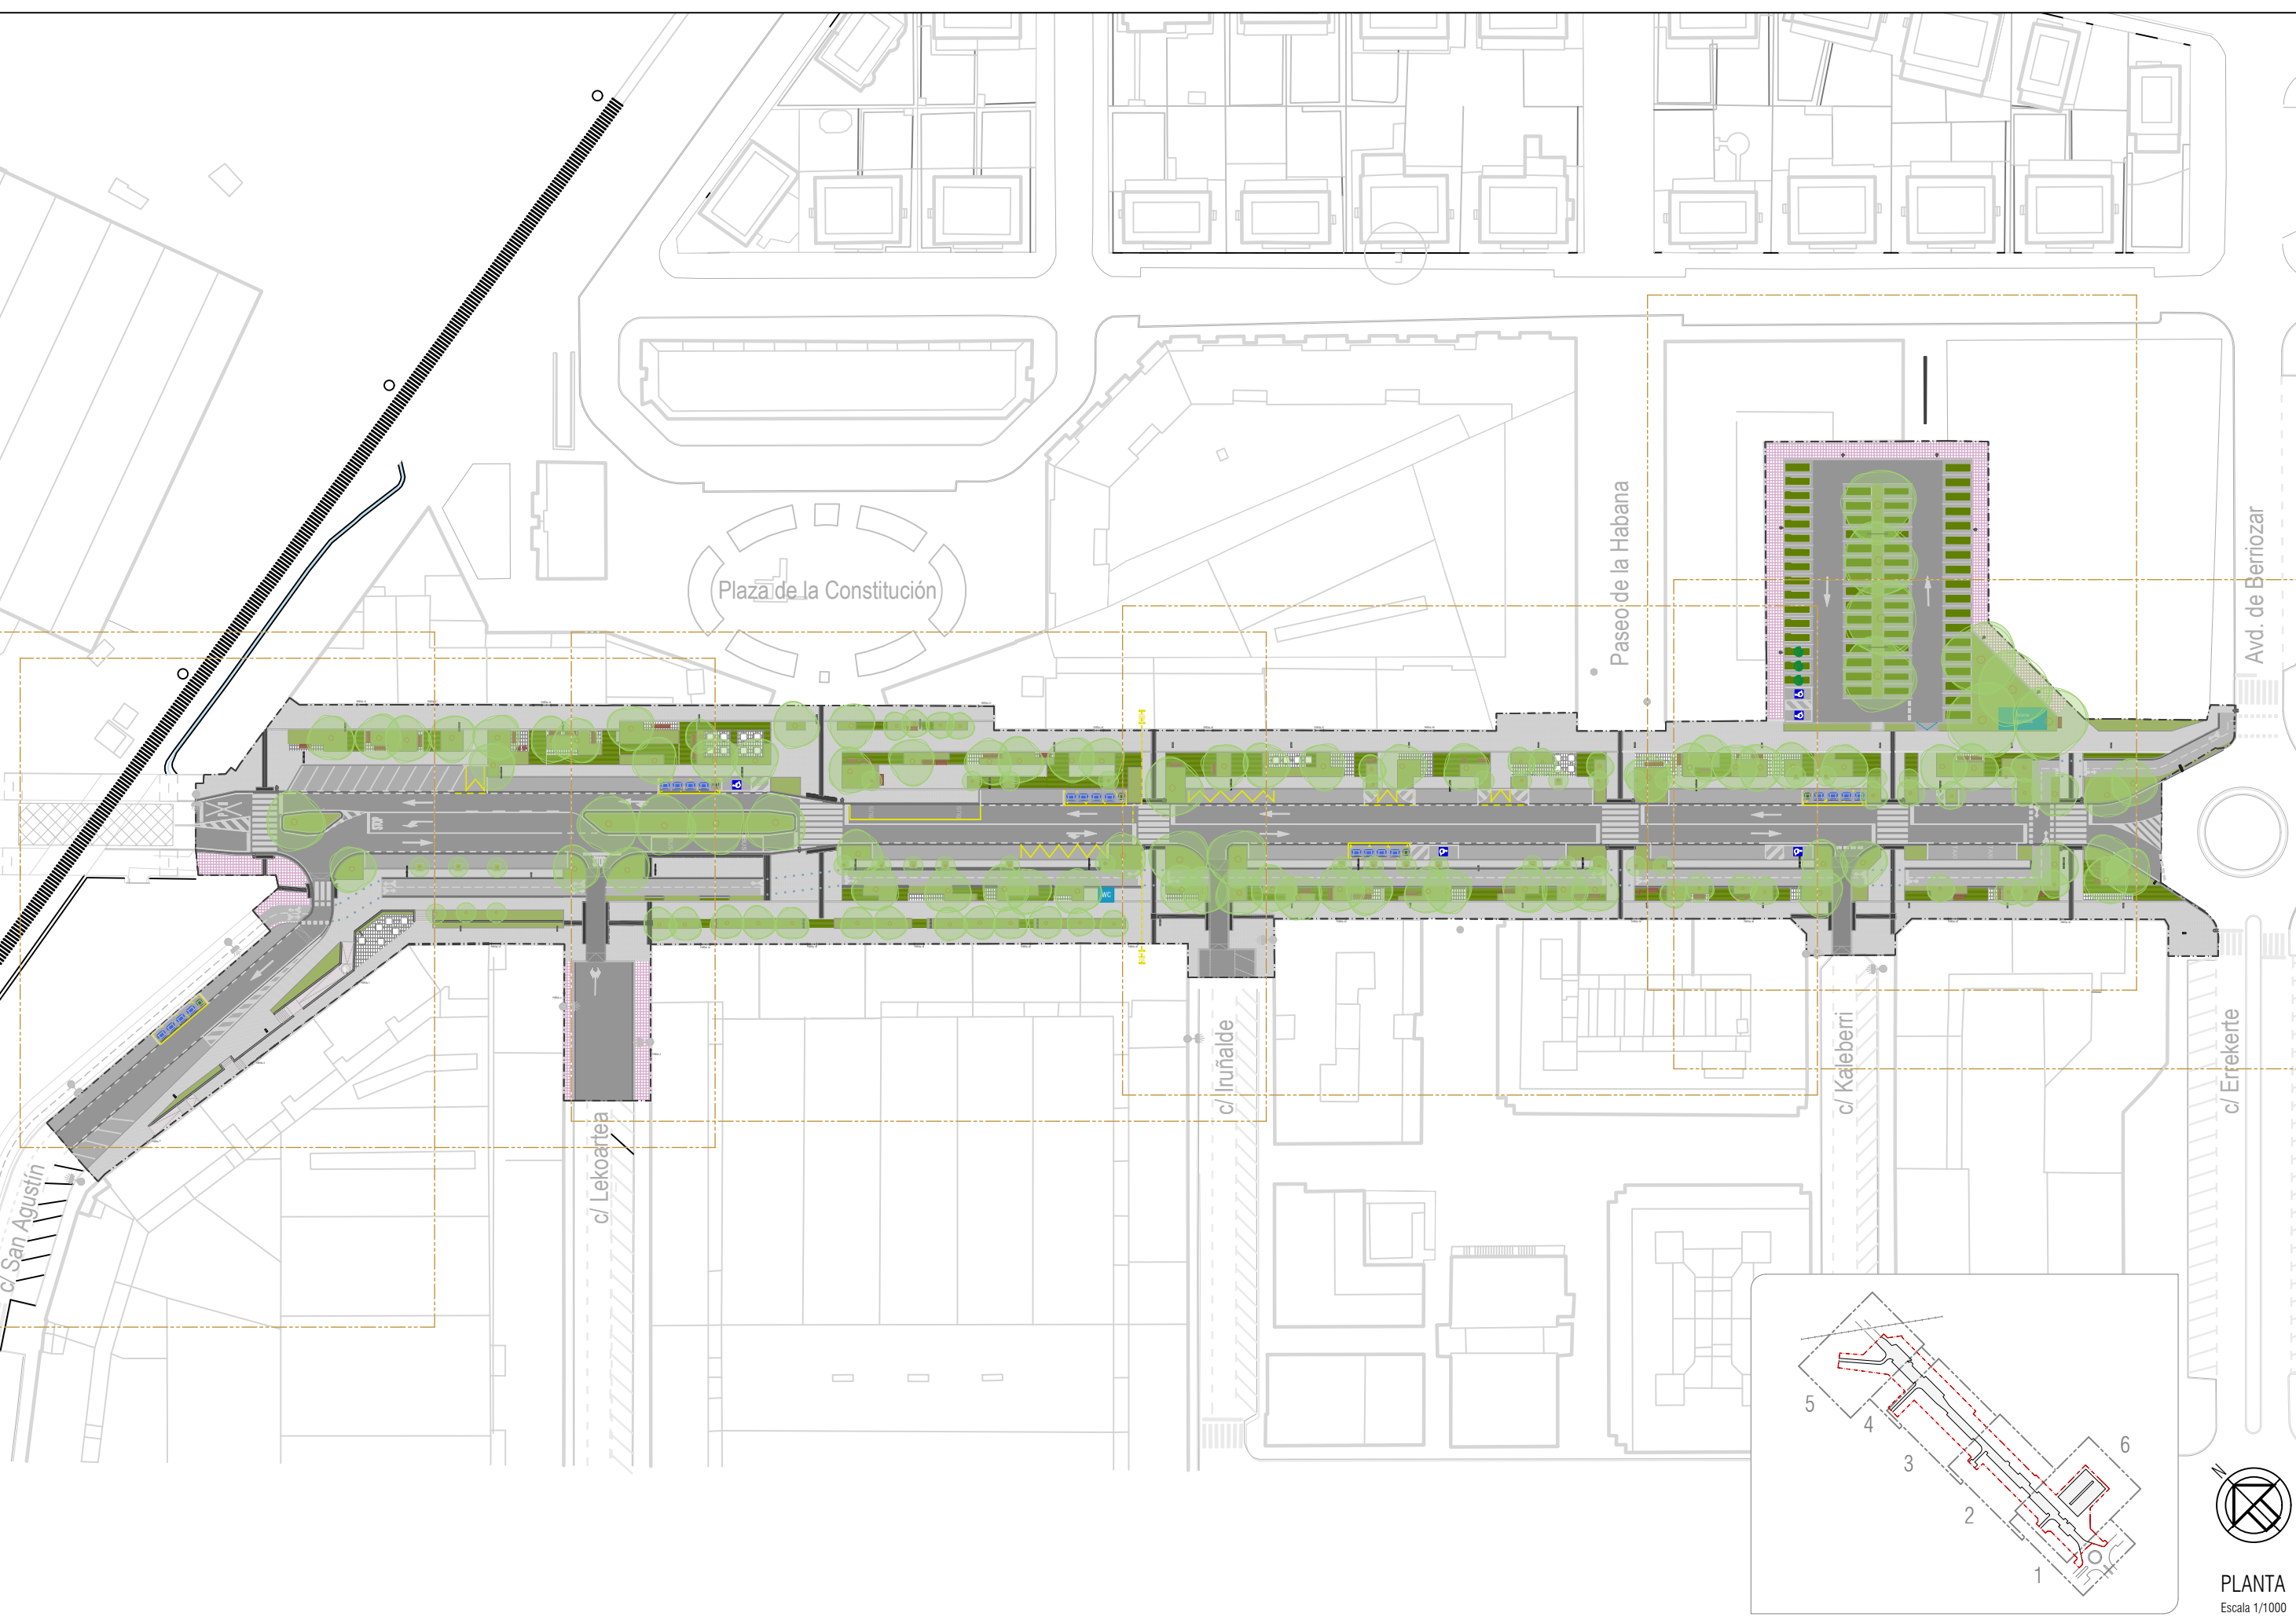

PLANTA
Escala 1/1000

EL PRESENTE DOCUMENTO ES COPIA DE SU ORIGINAL DEL QUE ES AUTOR EL FIRMANTE DEL MISMO.SU UTILIZACION TOTAL O PARCIAL ASI COMO CUALQUIER REPRODUCCION O CESION A TERCEROS REQUERIRA LA PREVIA AUTORIZACION EXPRESA DE SUS AUTORES.QUEDANDO EN TODO CASO PROHIBIDA CUALQUIER MODIFICACION UNILATERAL DEL MISMO

Wed May 6 15:03:01 2025

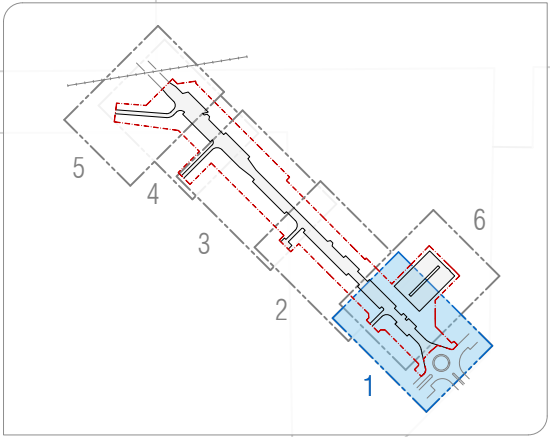

PLANTA
Escala 1/300

PROMOTOR



AYUNTAMIENTO DE BERRIOZAR
BERRIOZARKO UDALA

AUTOR DE PROYECTO



CARLOS COBO GARCÍA
INGENIERO DE CAMINOS, C. Y. P.

TÍTULO DEL PROYECTO

REURBANIZACIÓN Y REGENERACIÓN DE LA AVENIDA GIPUZKOA EN BERRIOZAR

TÍTULO DEL PLANO

ORDENACIÓN PROPUESTA. DESARROLLO

REF.

ARCHIVO

FECHA

Abil 2026 - Rev00

25_025

ESCALA(S)

1/300

ORIGINALES DIN A3

DIN A3


Nº PLANO

06.02

Hoja 1 de 6

El presente documento es copia de su original del que es autor el firmante del mismo. Su utilización total o parcial así como cualquier reproducción o cesión a terceros requerirá la previa autorización expresa de sus autores quedando en todo caso prohibida cualquier modificación unilateral del mismo.



Wed May 6 15:03:03 2026

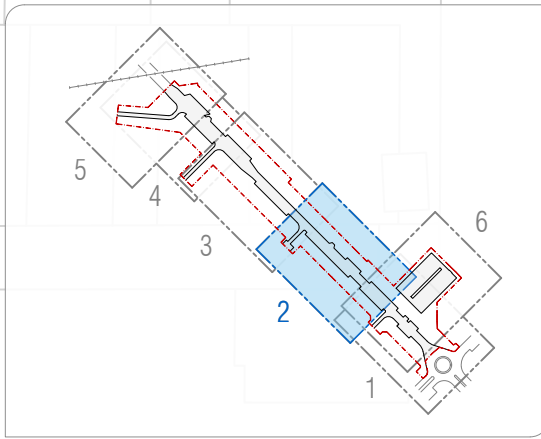

PLANTA
Escala 1/300

Wed May 6 15:03:05 2026



EL PRESENTE DOCUMENTO ES COPIA DE SU ORIGINAL DEL QUE ES AUTOR EL FIRMANTE DEL MISMO.SU UTILIZACION TOTAL O PARCIAL ASI COMO CUALQUIER REPRODUCCION O CESION A TERCEROS REQUERIRA LA PREVIA AUTORIZACION EXPRESA DE SUS AUTORES QUEDANDO EN TODO CASO PROHIBIDA CUALQUIER MODIFICACION UNILATERAL DEL MISMO.

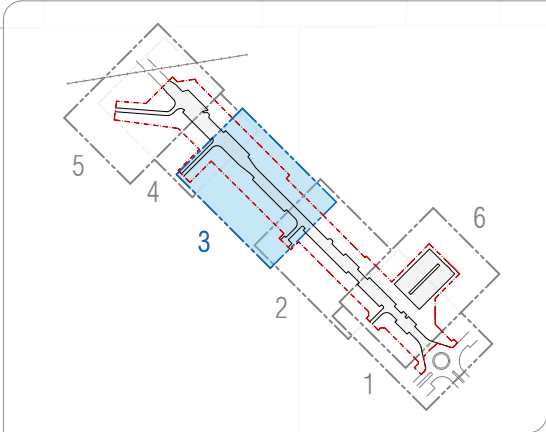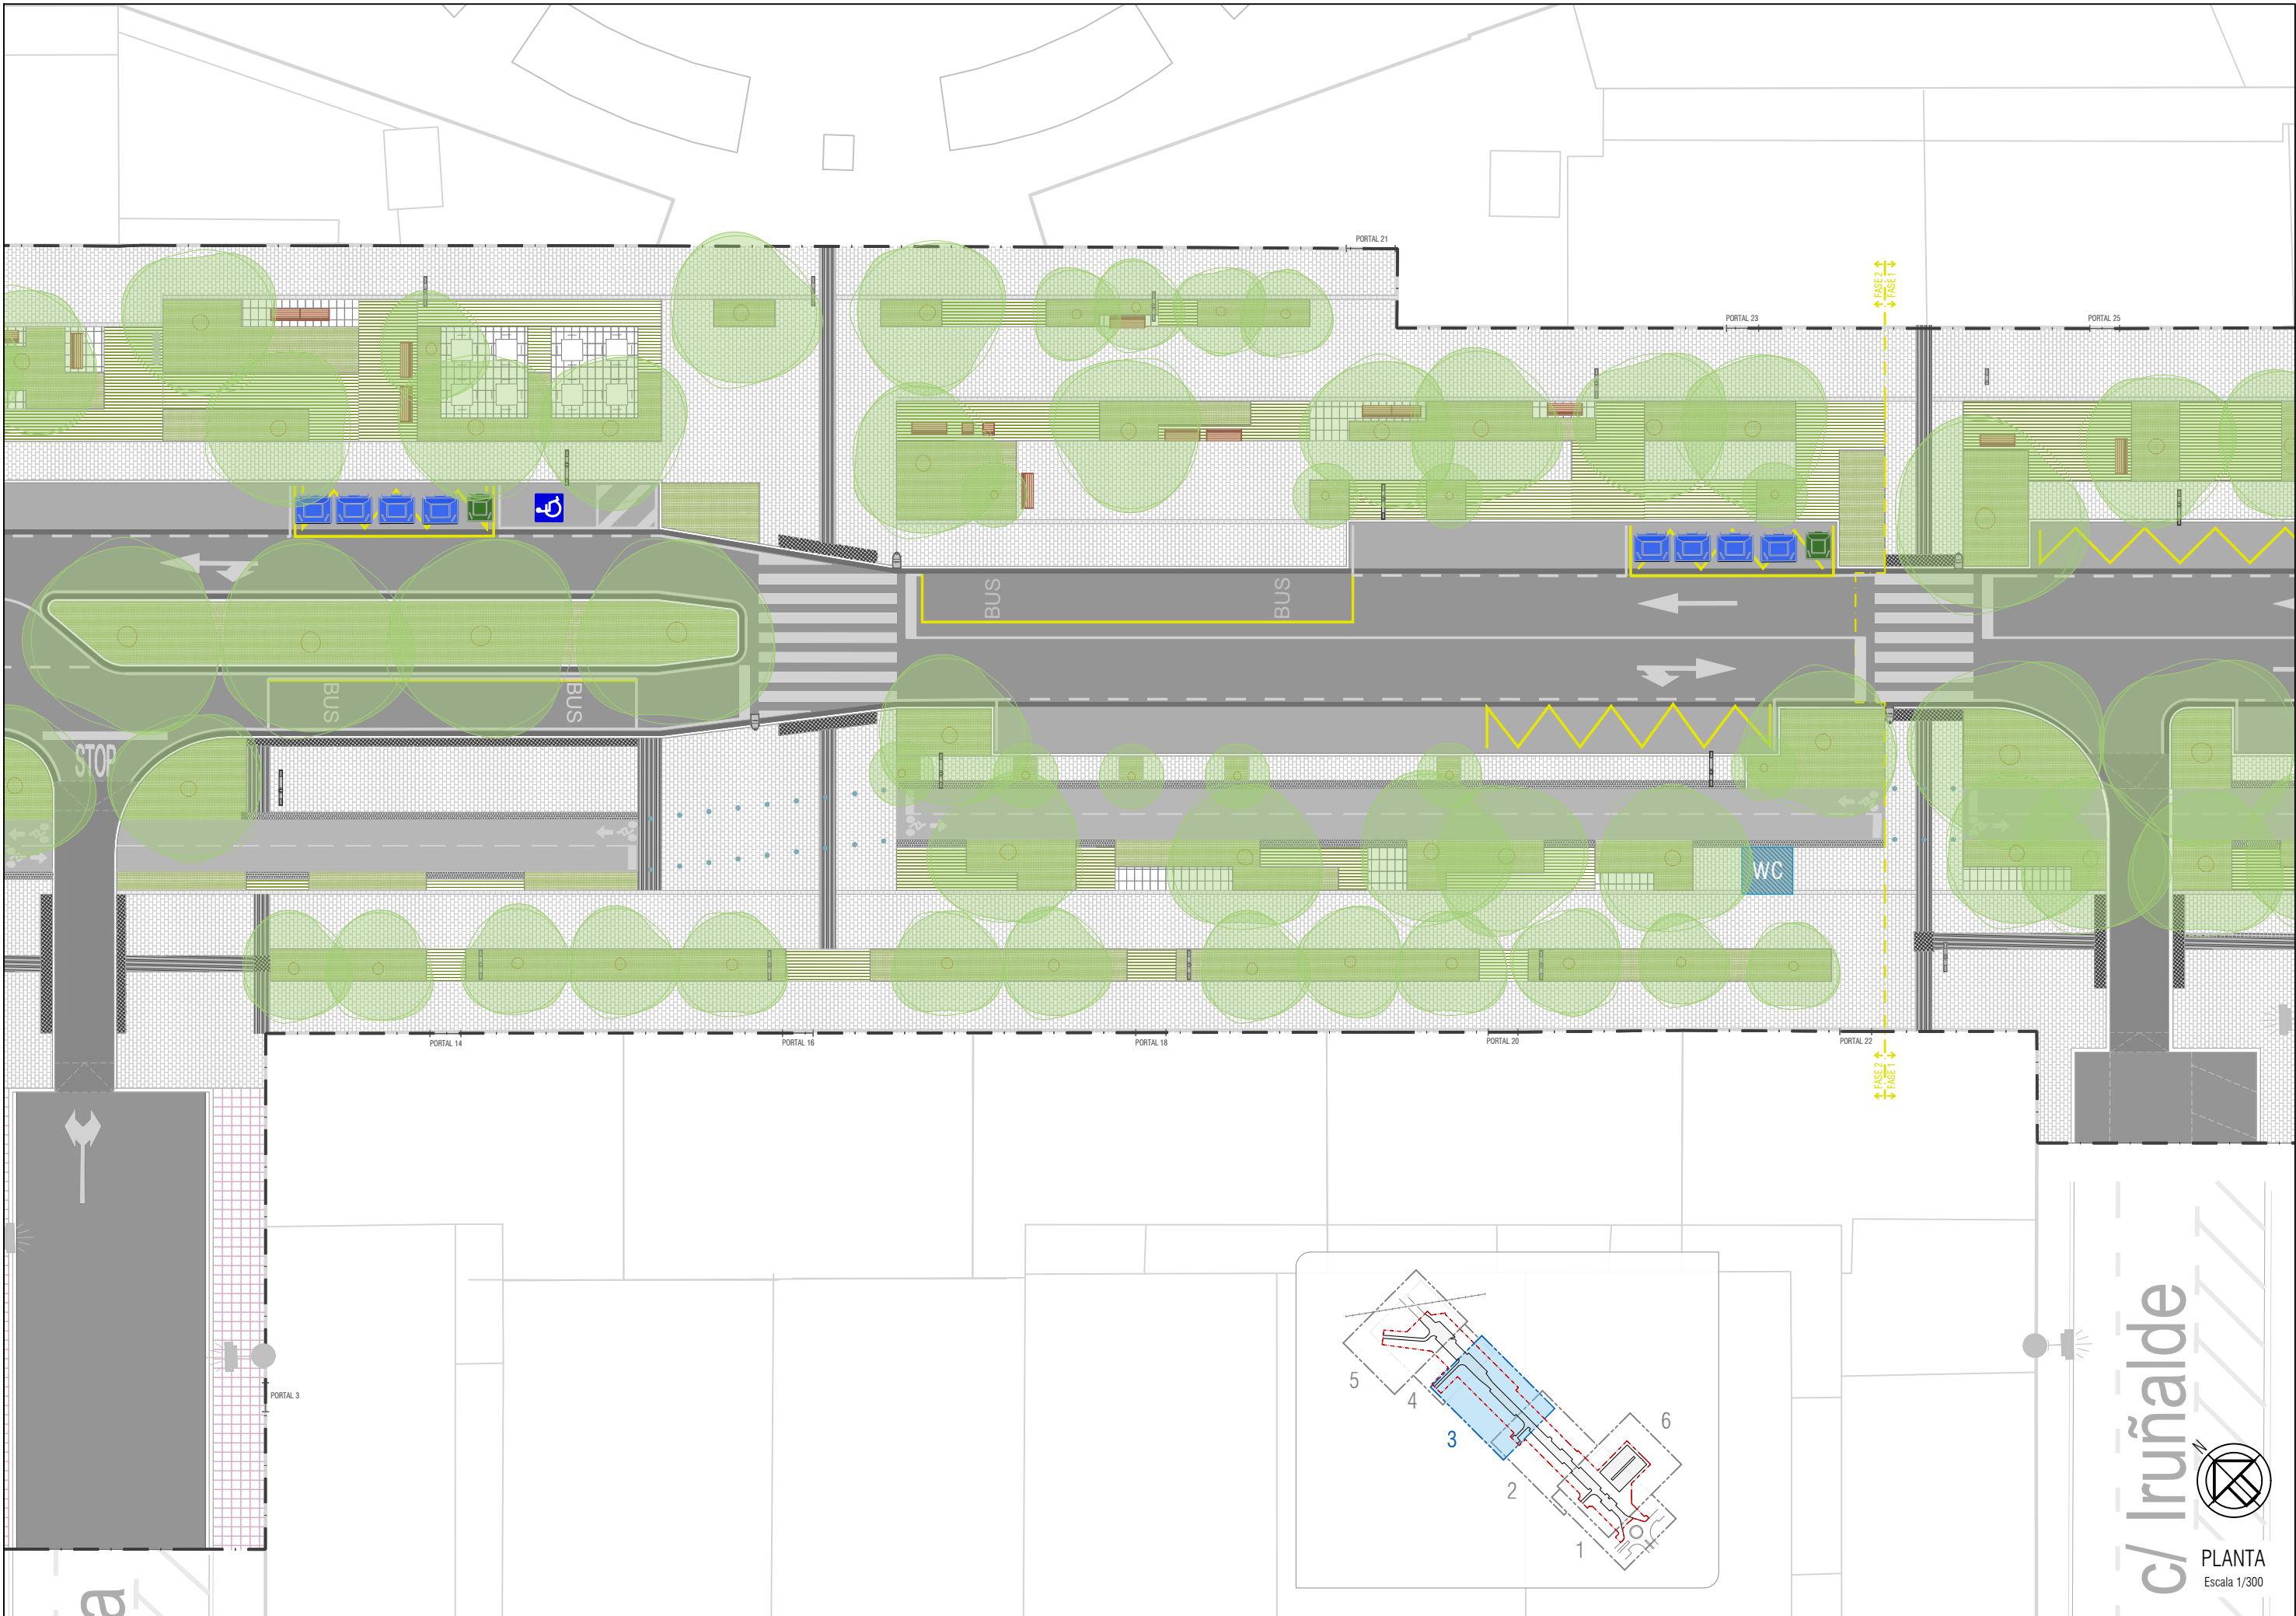

c/ Iruñalde




PLANTA
Escala 1/300

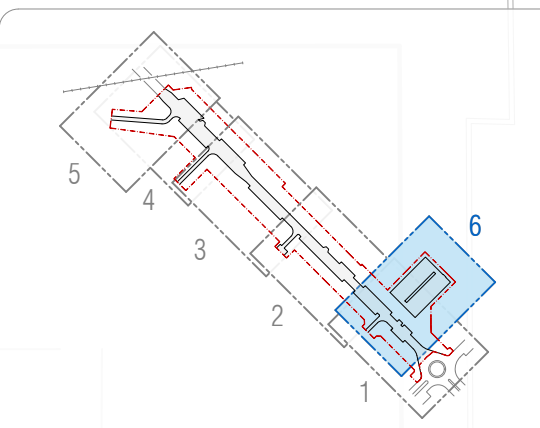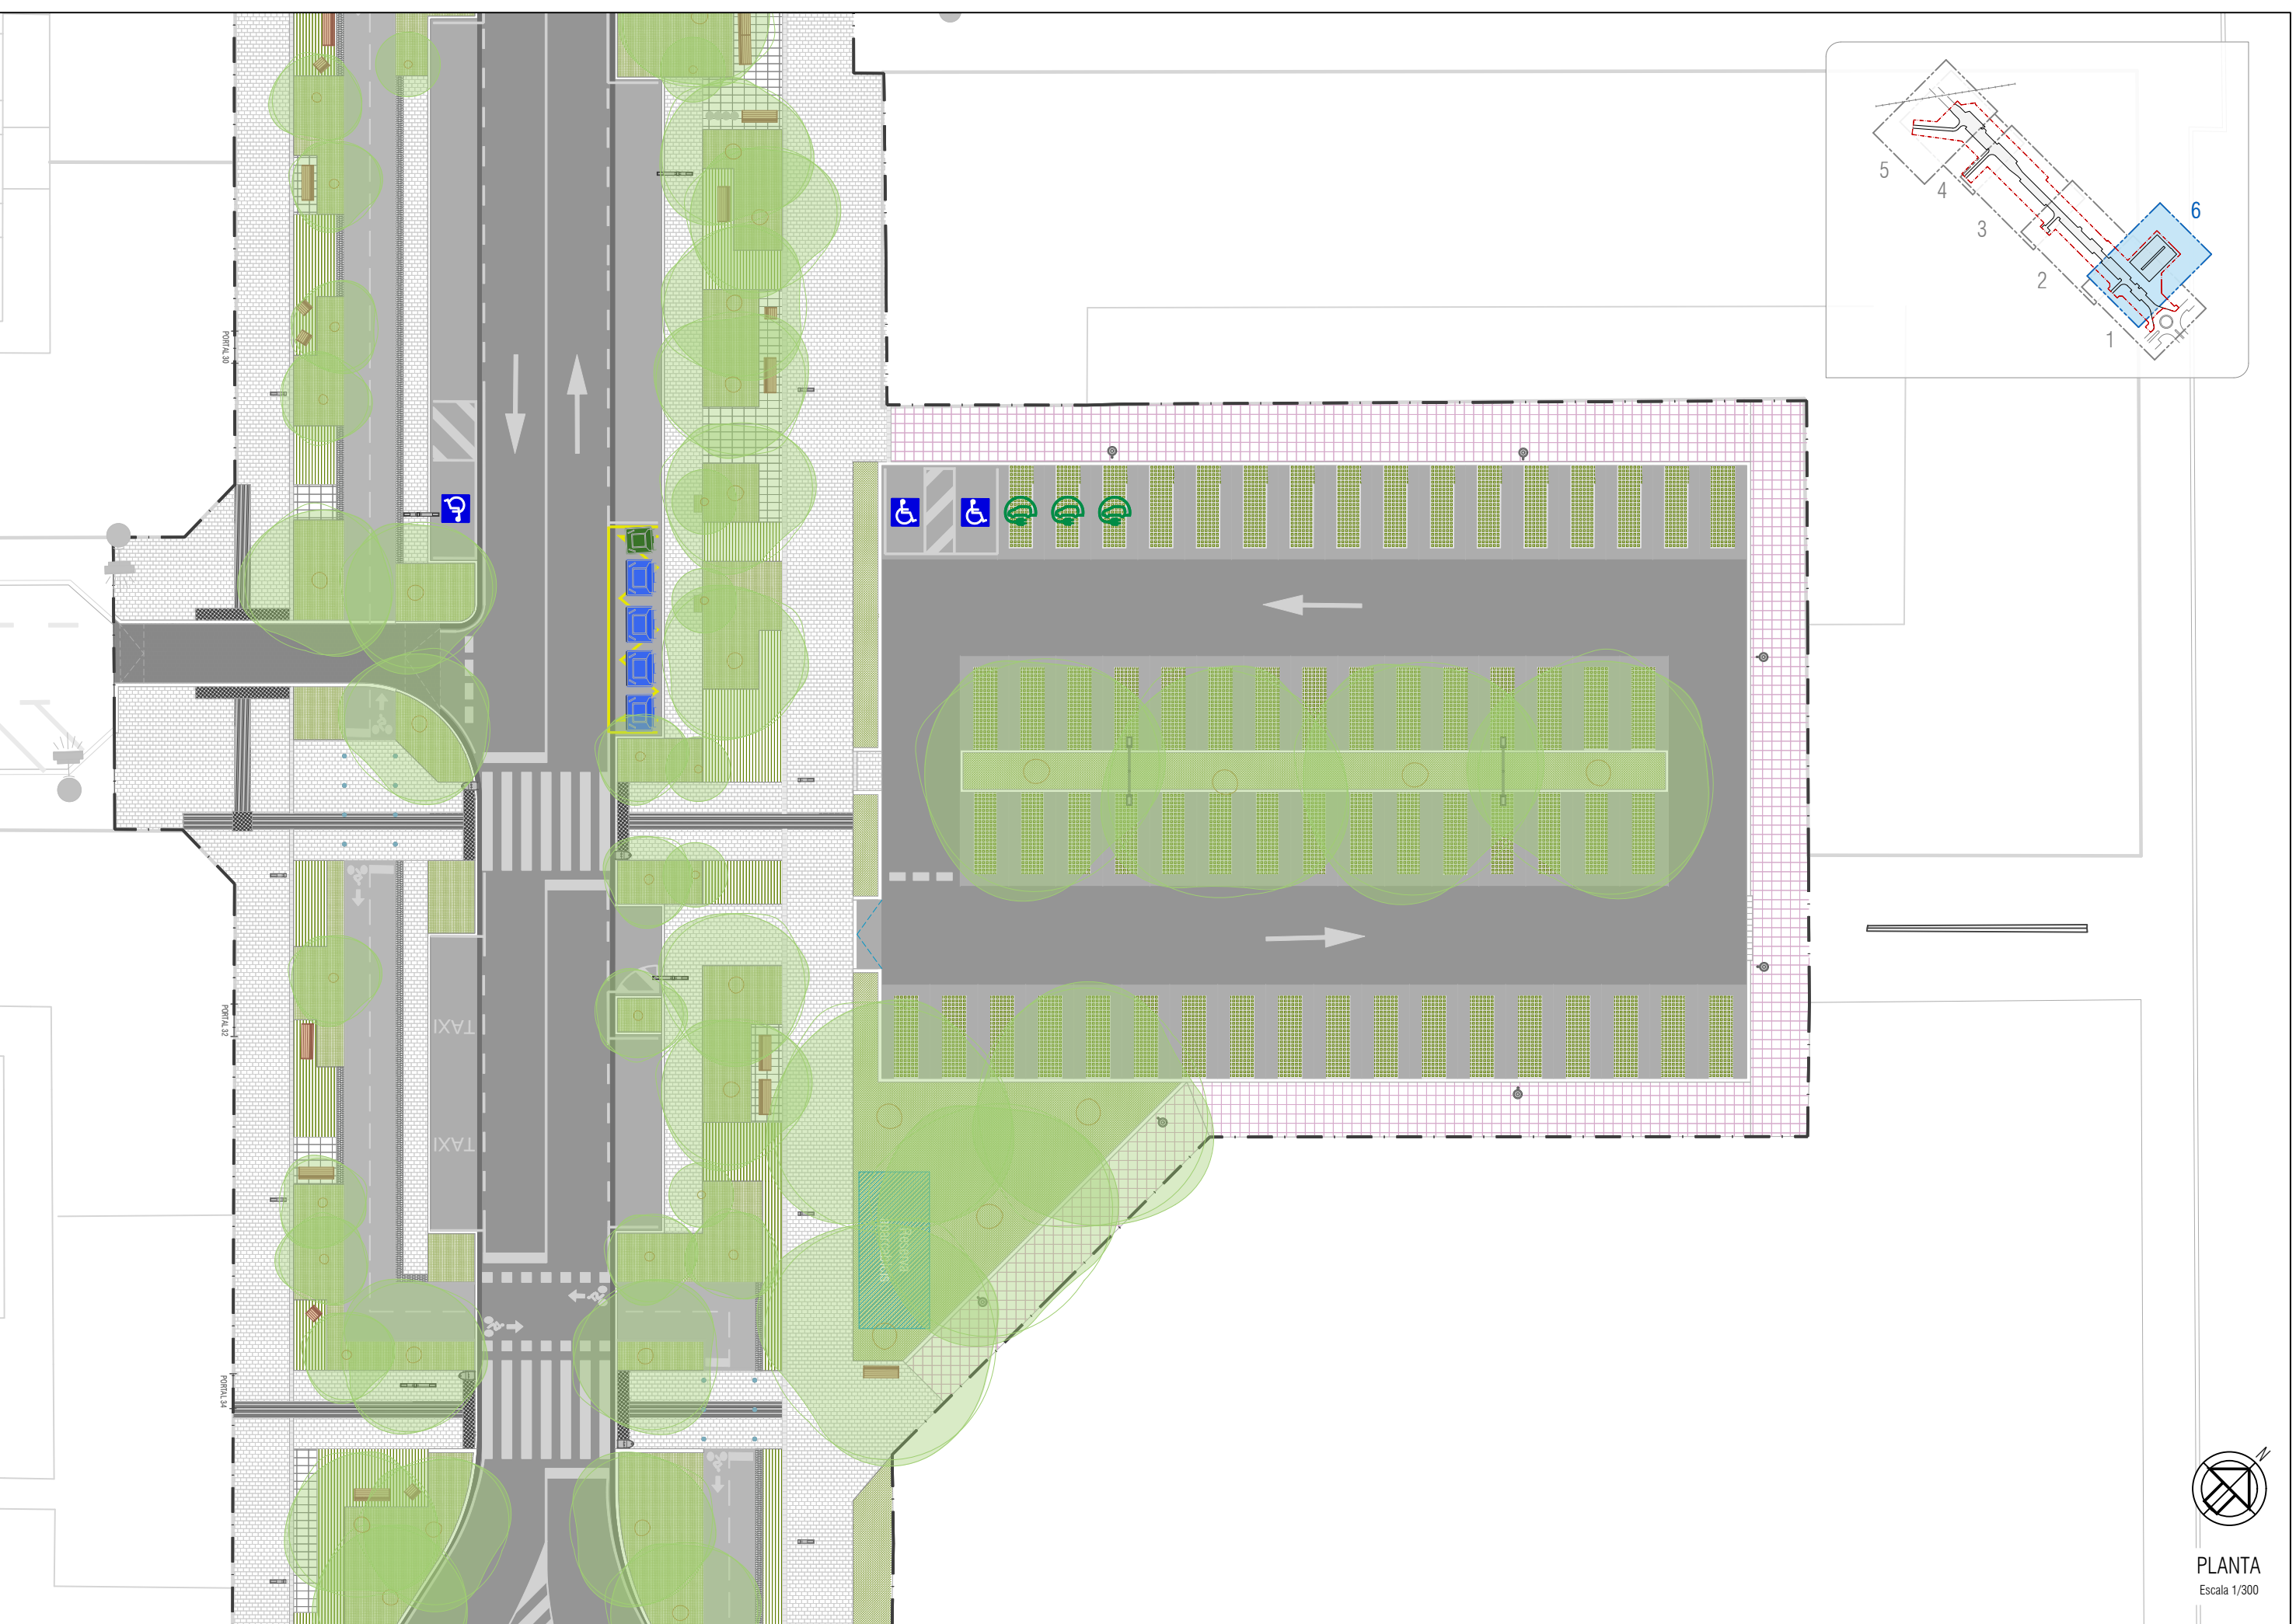


EL PRESENTE DOCUMENTO ES COPIA DE SU ORIGINAL DEL QUE ES AUTOR EL FIRMANTE DEL MISMO.SU UTILIZACIÓN TOTAL O PARCIAL,ASI COMO CUALQUIER REPRODUCCIÓN O CESIÓN A TERCEROS REQUERIRÁ LA PREVIA AUTORIZACIÓN EXPRESA DE SUS AUTORES.QUEDANDO EN TODO CASO PROHIBIDA CUALQUIER MODIFICACIÓN UNILATERAL DEL MISMO.

Wed May 6 15:04:50 2026

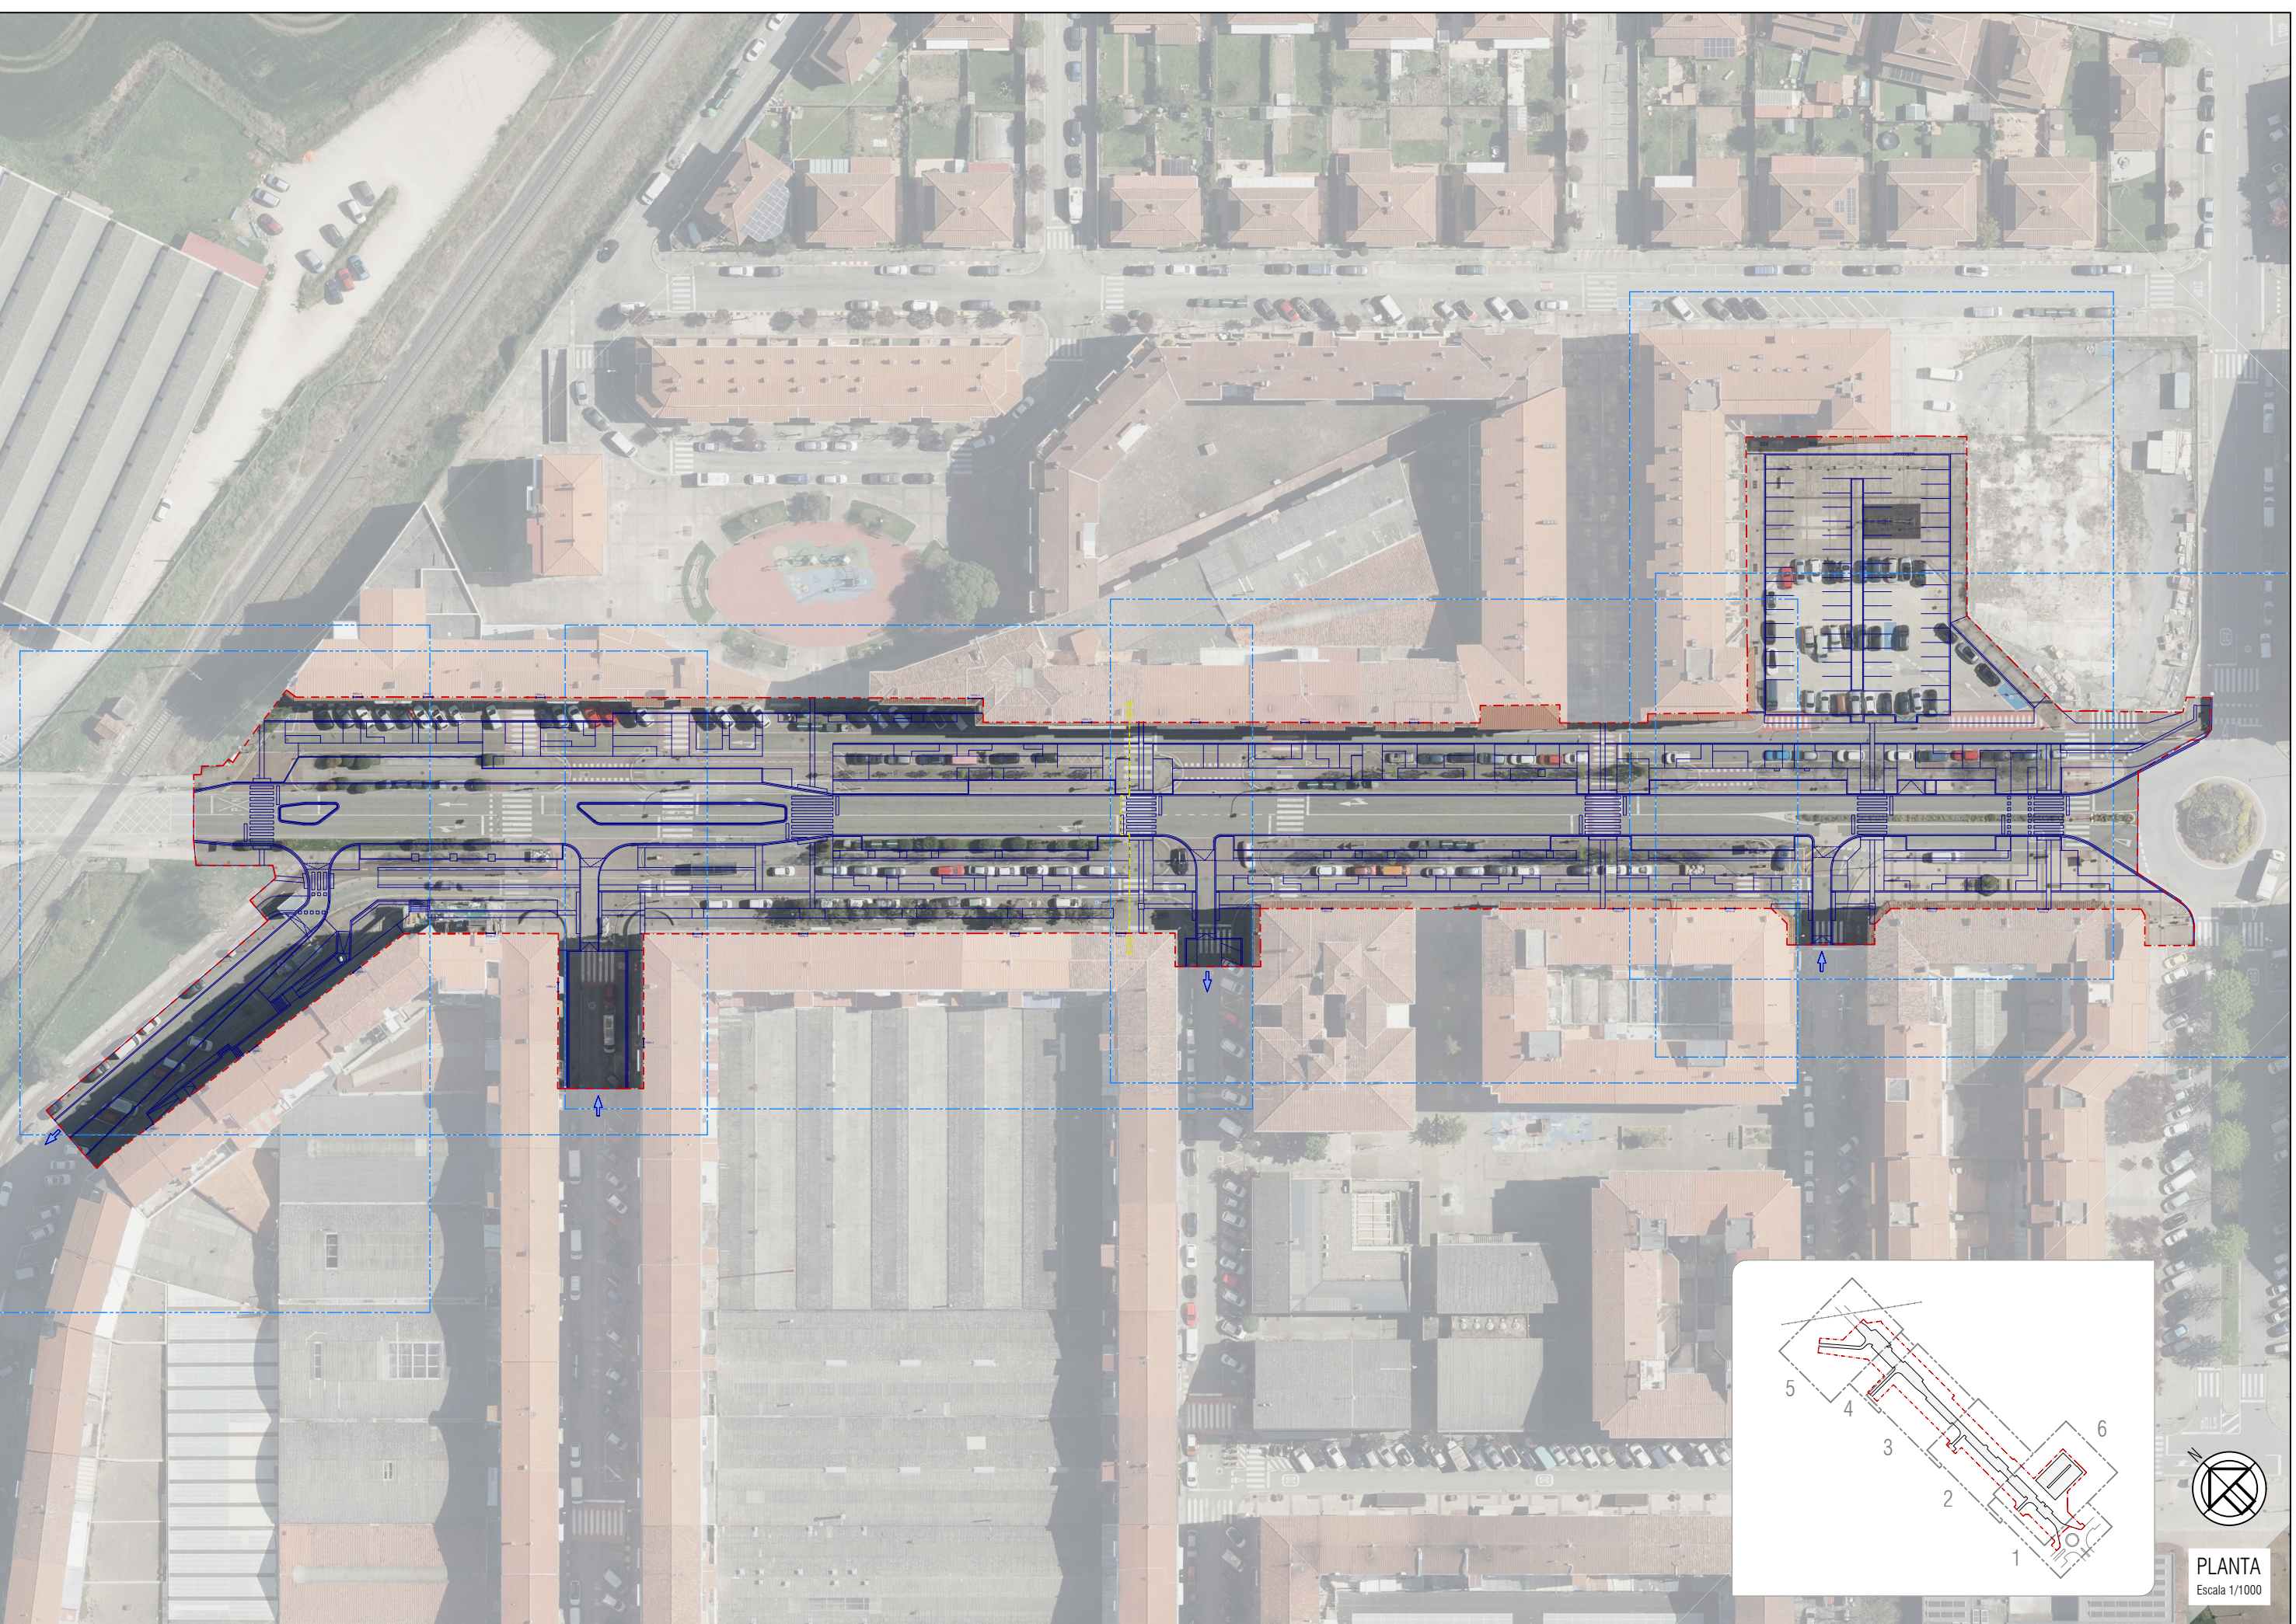

Wed May 6 15:06:14 2026


EL PRESENTE DOCUMENTO ES COPIA DE SU ORIGINAL DEL QUE ES AUTOR EL FIRMANTE DEL MISMO.SU UTILIZACIÓN TOTAL O PARCIAL,ASI COMO CUALQUIER REPRODUCCIÓN O CESIÓN A TERCEROS REQUERIRÁ LA PREVIA AUTORIZACIÓN EXPRESA DE SUS AUTORES.QUEDANDO EN TODO CASO PROHIBIDA CUALQUIER MODIFICACIÓN UNILATERAL DEL MISMO.

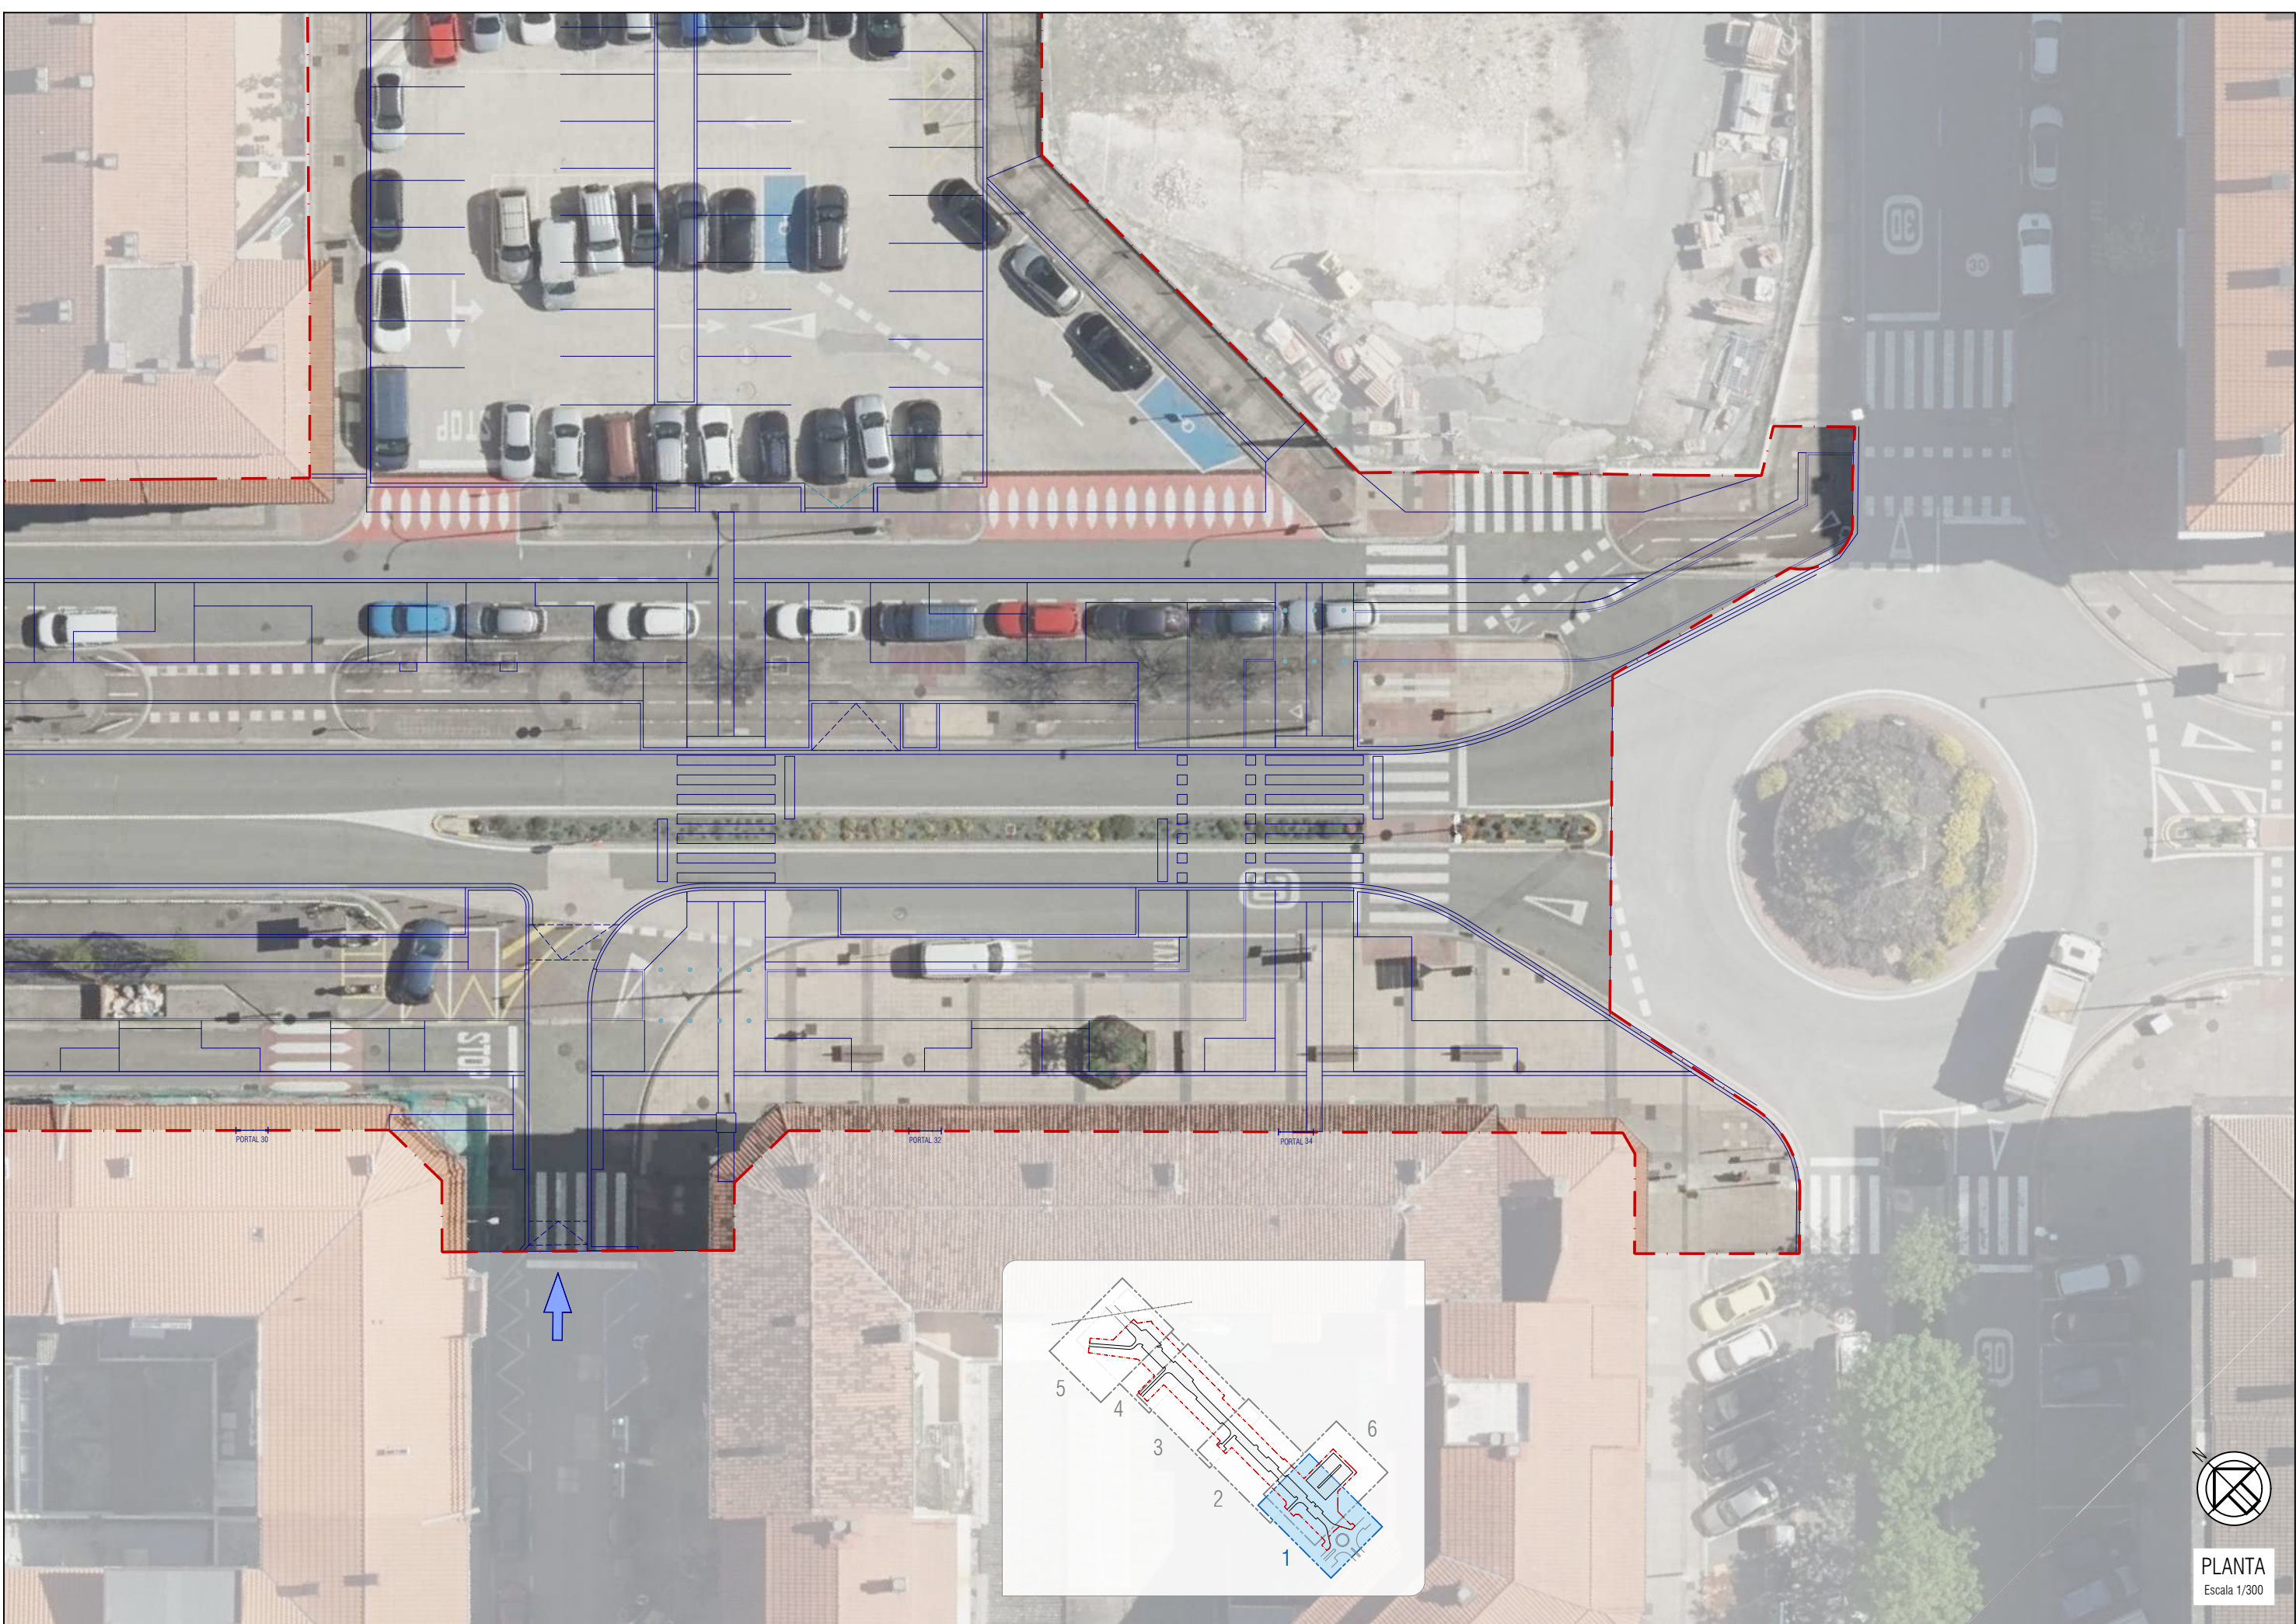

PLANTA
Escala 1/300


EL PRESENTE DOCUMENTO ES COPIA DE SU ORIGINAL DEL QUE ES AUTOR EL FIRMANTE DEL MISMO.SU UTILIZACION TOTAL O PARCIAL ASI COMO CUALQUIER REPRODUCCION O CESION A TERCEROS REQUERIRA LA PREVIA AUTORIZACION EXPRESA DE SUS AUTORES.QUEDANDO EN TODO CASO PROHIBIDA CUALQUIER MODIFICACION UNILATERAL DEL MISMO

Wed May 6 15:06:26 2025

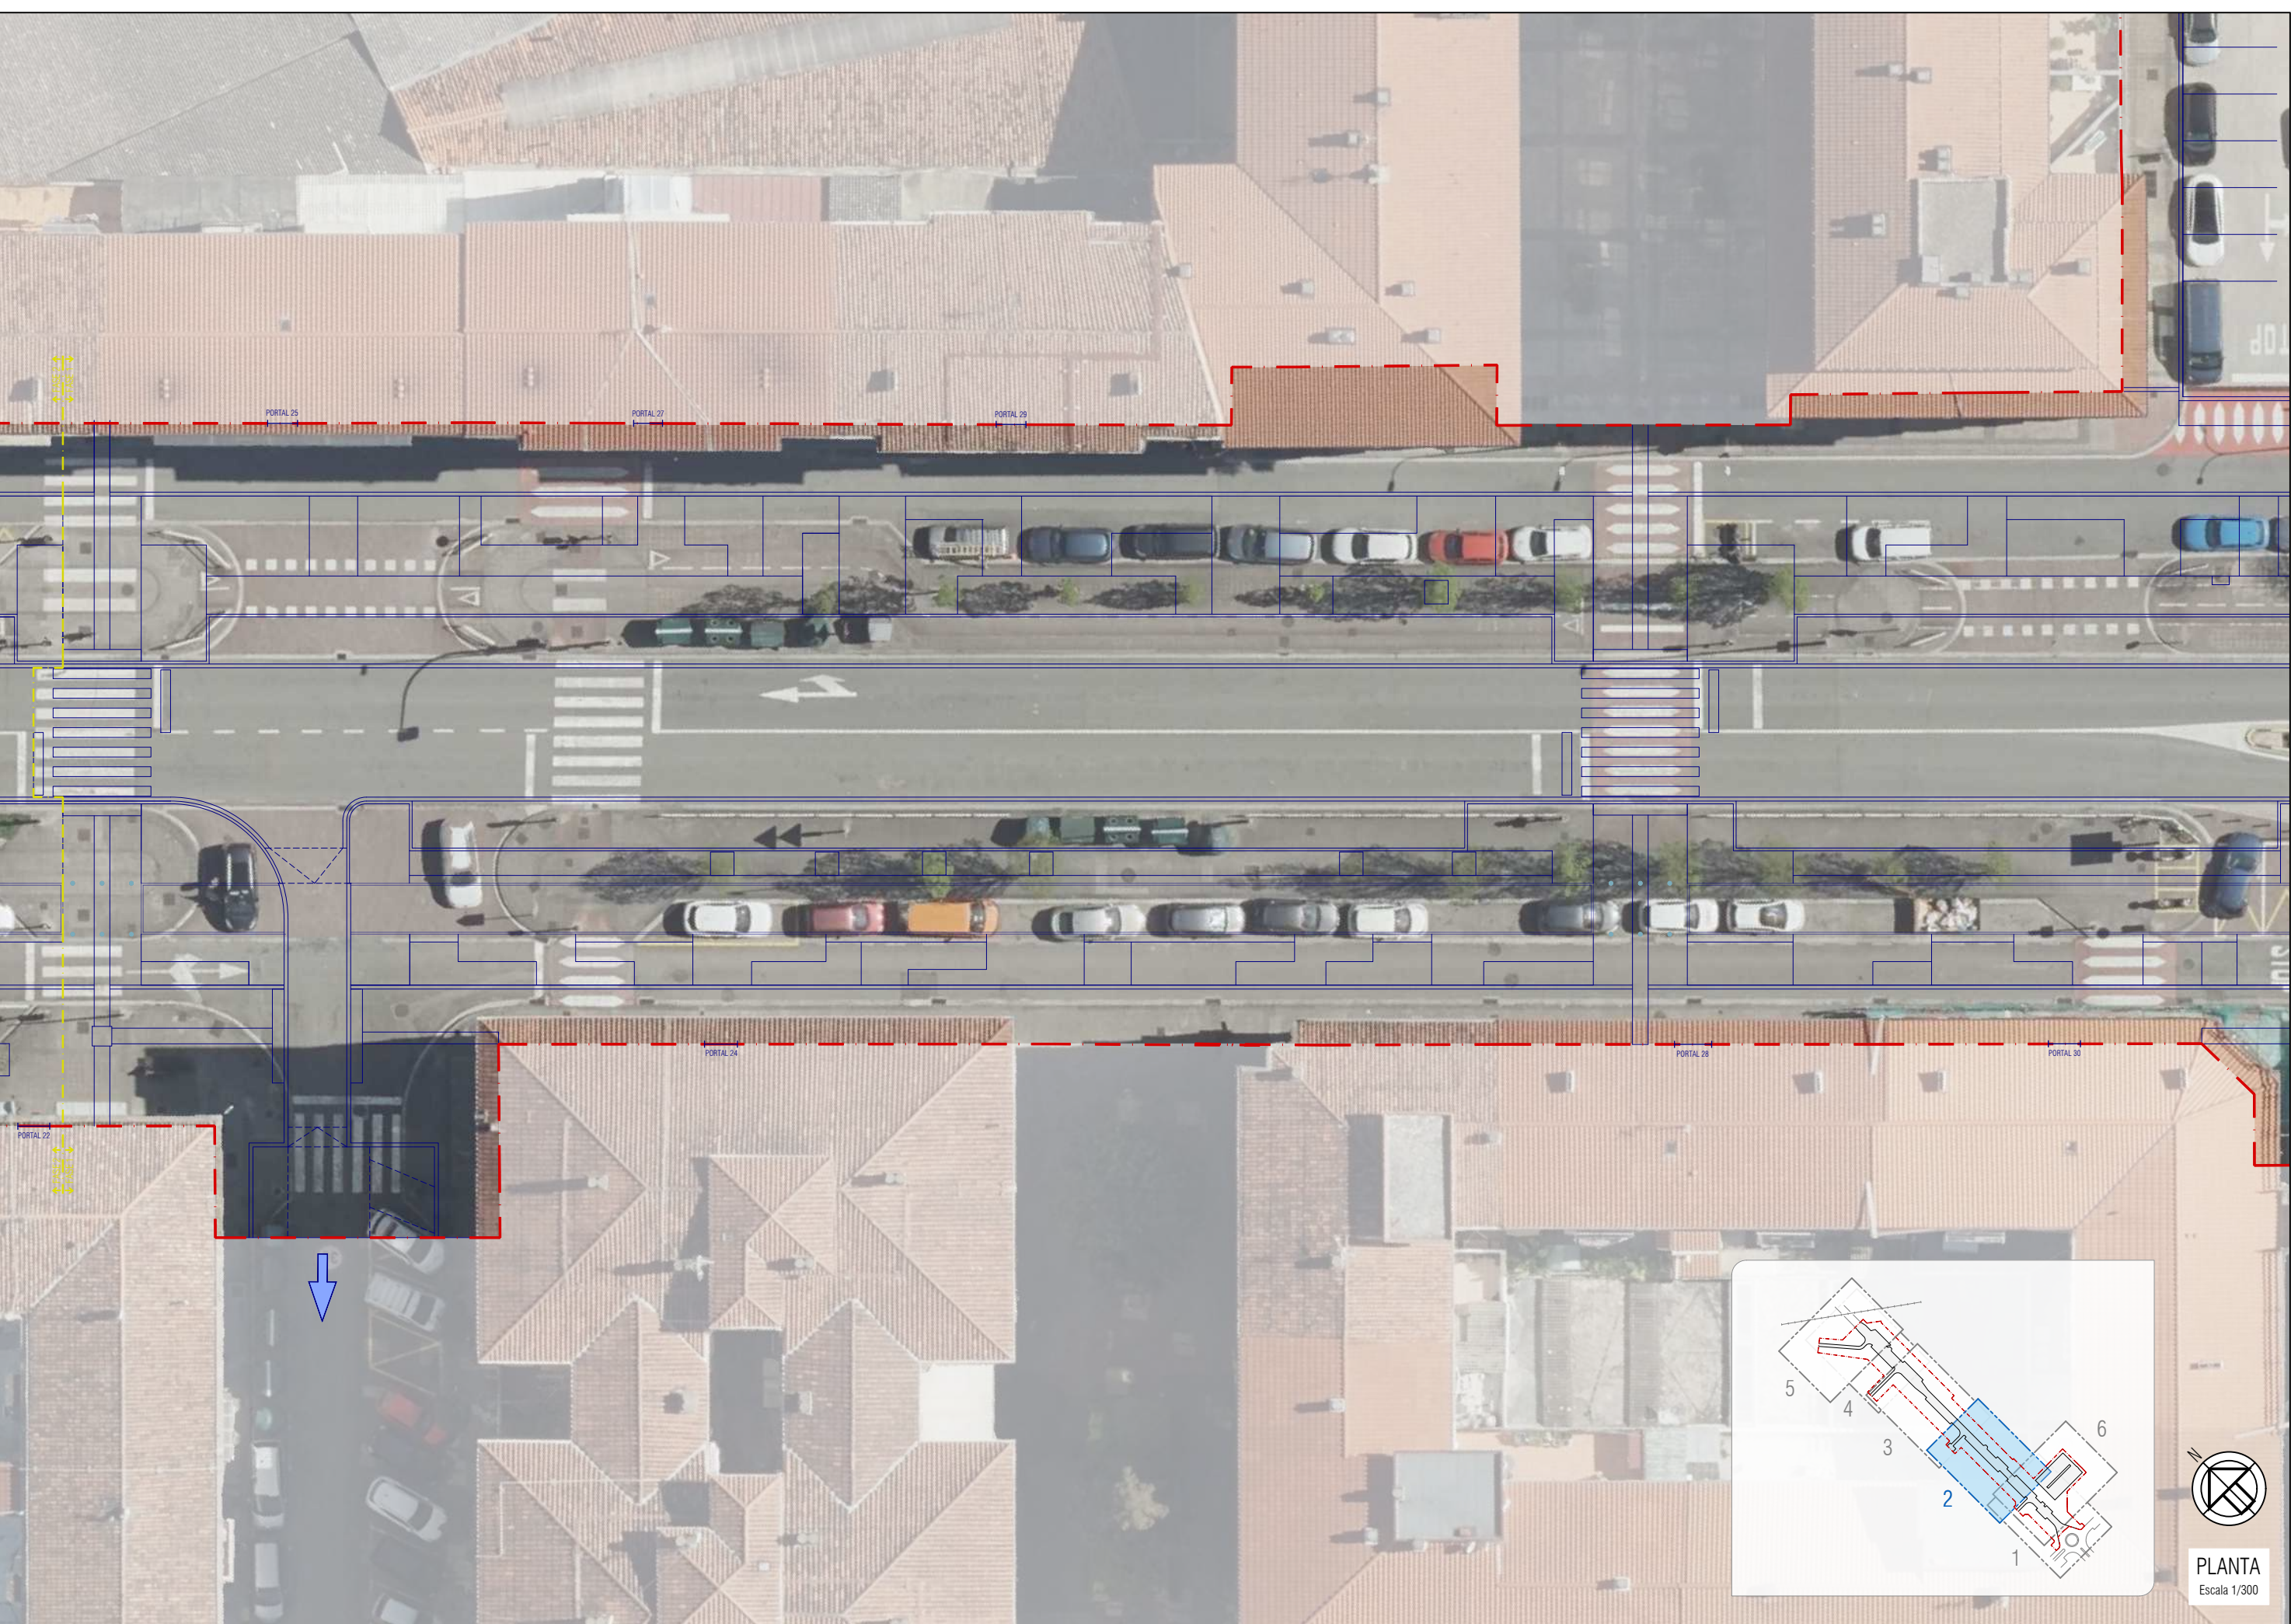

Wed May 6 15:06:35 2026

EL PRESENTE DOCUMENTO ES COPIA DE SU ORIGINAL DEL QUE ES AUTOR EL FIRMANTE DEL MISMO.SU UTILIZACION TOTAL O PARCIAL ASI COMO CUALQUIER REPRODUCCION O CESION A TERCEROS REQUERIRA LA PREVIA AUTORIZACION EXPRESA DE SUS AUTORES.QUEDANDO EN TODO CASO PROHIBIDA CUALQUIER MODIFICACION UNILATERAL DEL MISMO.

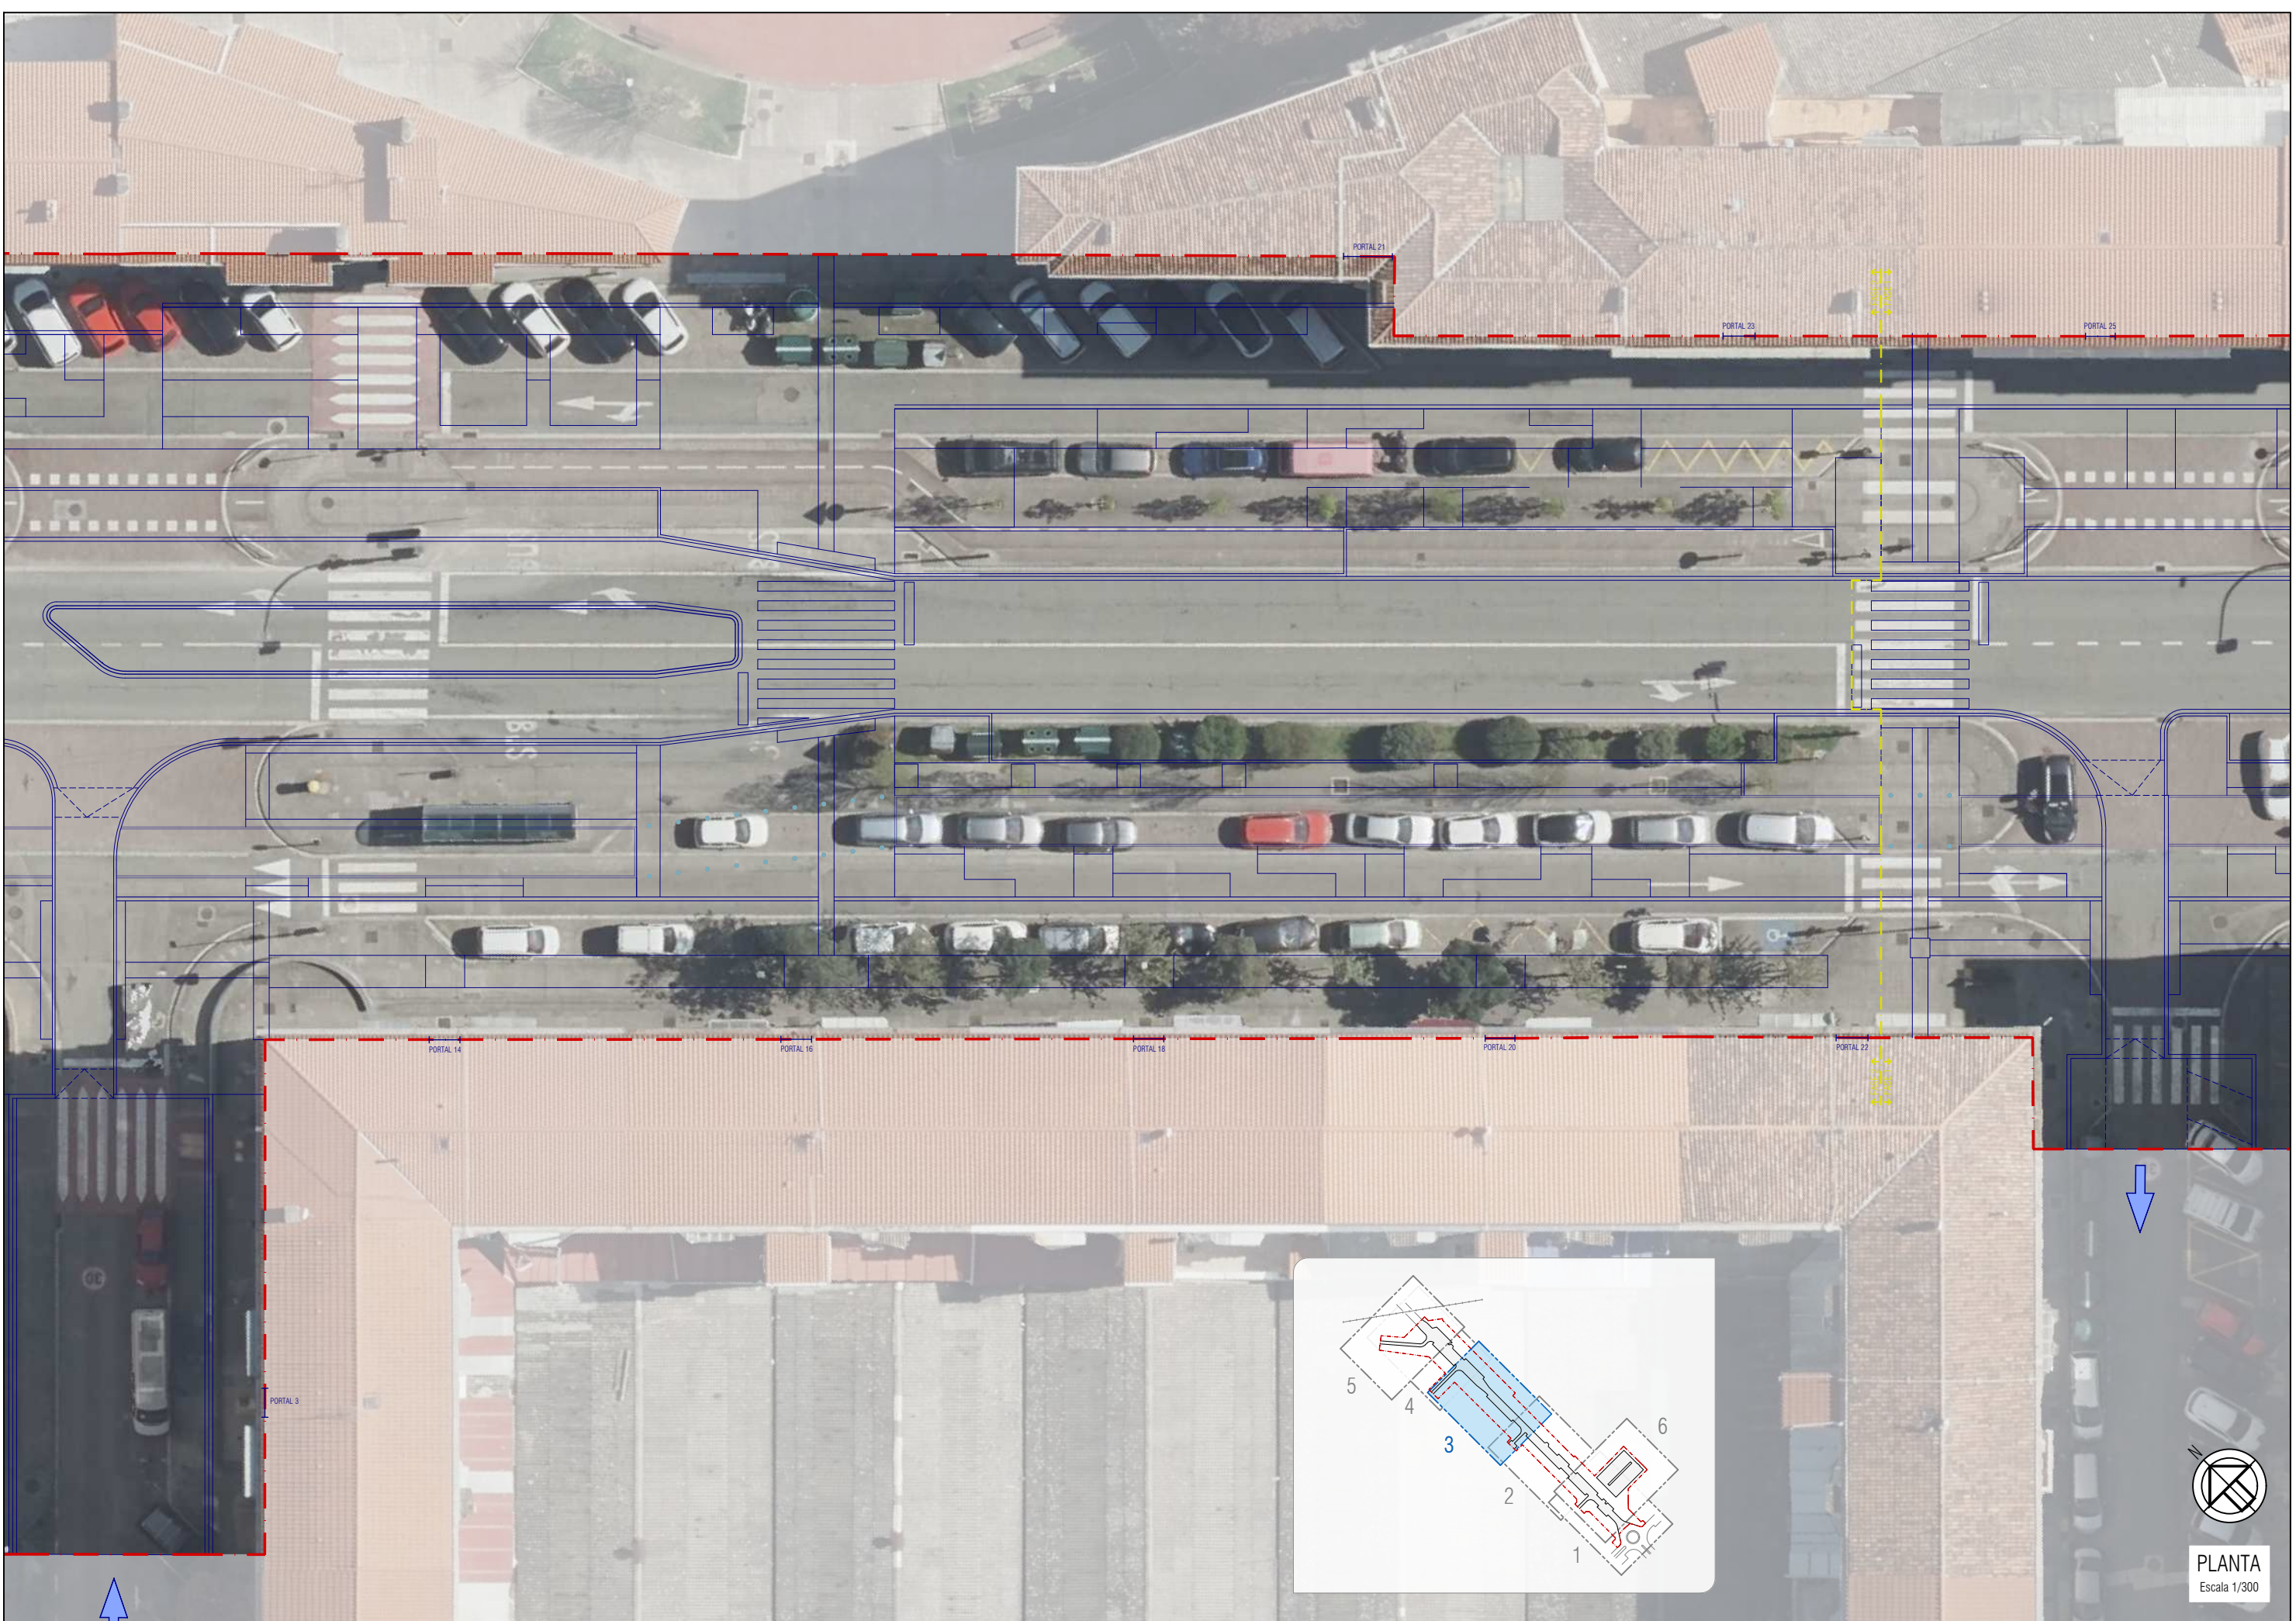


Wed May 6 15:06:42 2026

EL PRESENTE DOCUMENTO ES COPIA DE SU ORIGINAL DEL QUE ES AUTOR EL FIRMANTE DEL MISMO.SU UTILIZACIÓN TOTAL O PARCIAL,ASI COMO CUALQUIER REPRODUCCIÓN O CESIÓN A TERCEROS REQUERIRÁ LA PREVIA AUTORIZACIÓN EXPRESA DE SUS AUTORES.QUEDANDO EN TODO CASO PROHIBIDA CUALQUIER MODIFICACIÓN UNILATERAL DEL MISMO.




EL PRESENTE DOCUMENTO ES COPIA DE SU ORIGINAL DEL QUE ES AUTOR EL FIRMANTE DEL MISMO. SU UTILIZACIÓN TOTAL O PARCIAL, ASÍ COMO CUALQUIER REPRODUCCIÓN O CESIÓN A TERCEROS REQUERIRÁ LA PREVIA AUTORIZACIÓN EXPRESA DE SUS AUTORES. QUEDANDO EN TODO CASO PROHIBIDA CUALQUIER MODIFICACIÓN UNILATERAL DEL MISMO.

Wed May 6 15:07:44 2026

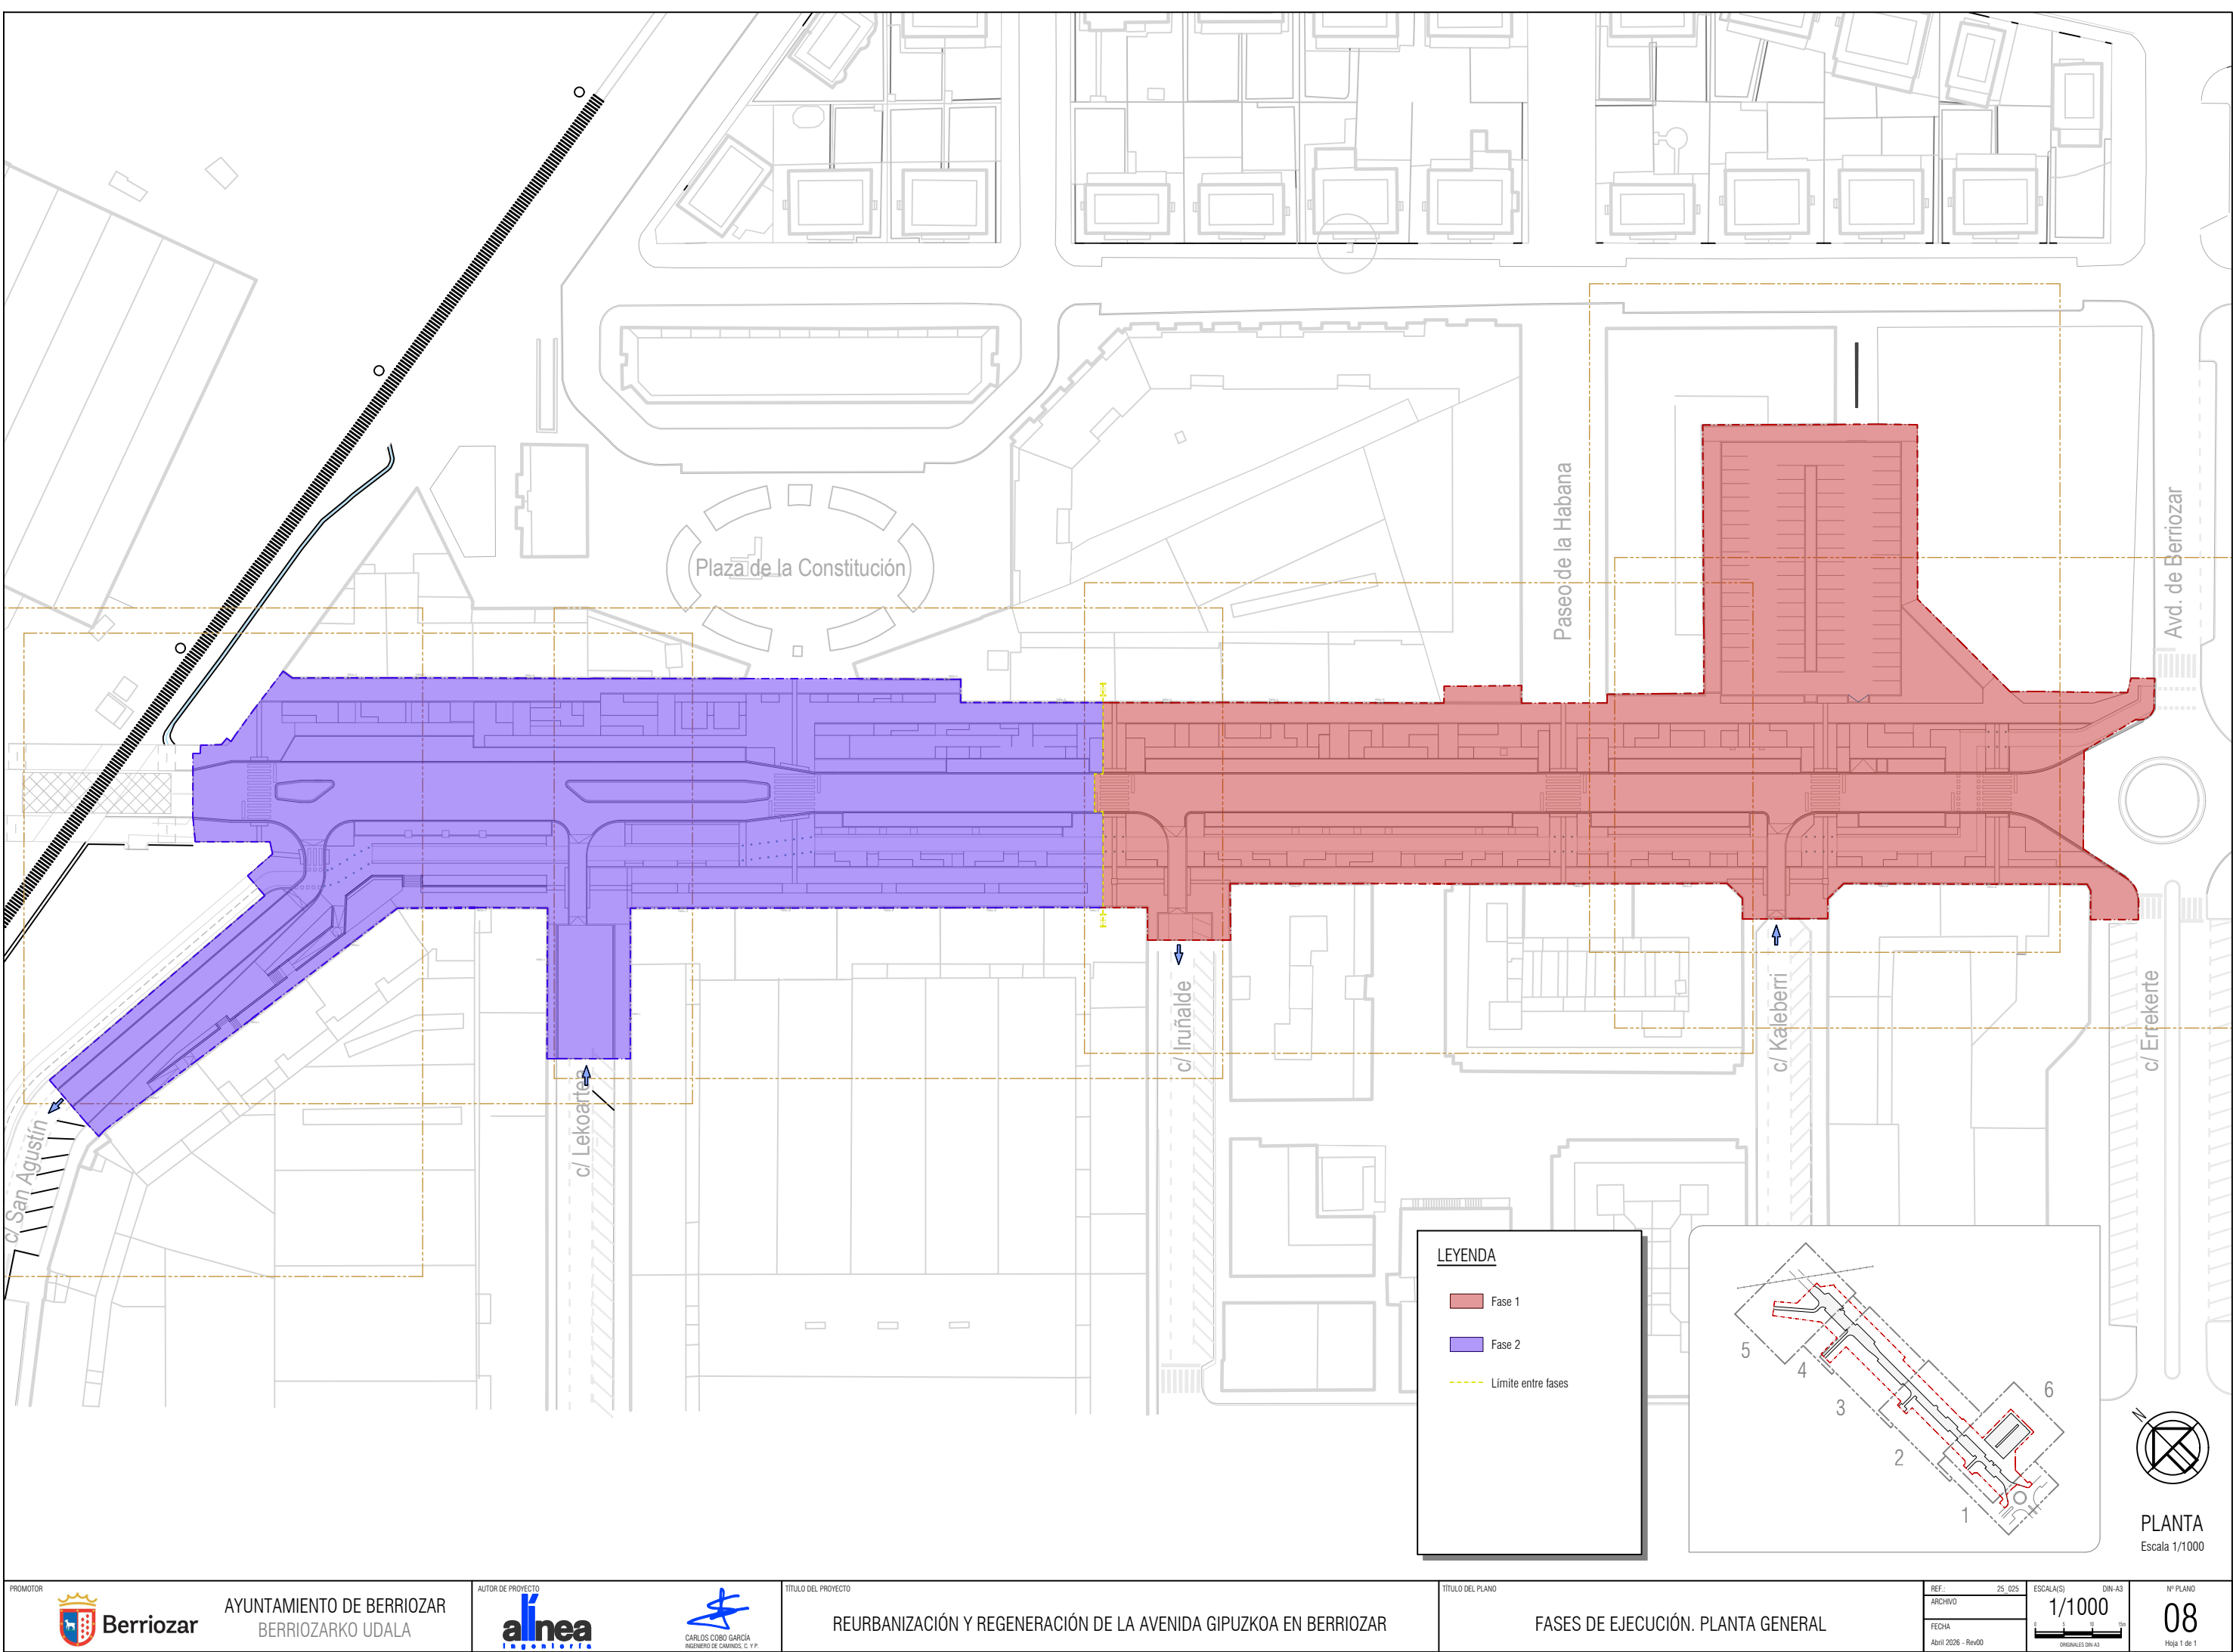

LEYENDA

- Fase 1
- Fase 2
- Límite entre fases

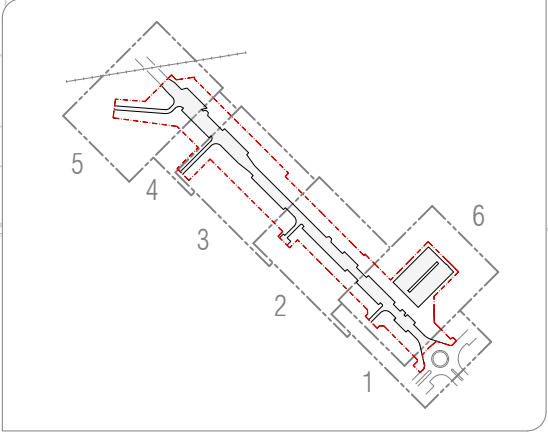

PLANTA
Escala 1/1000