


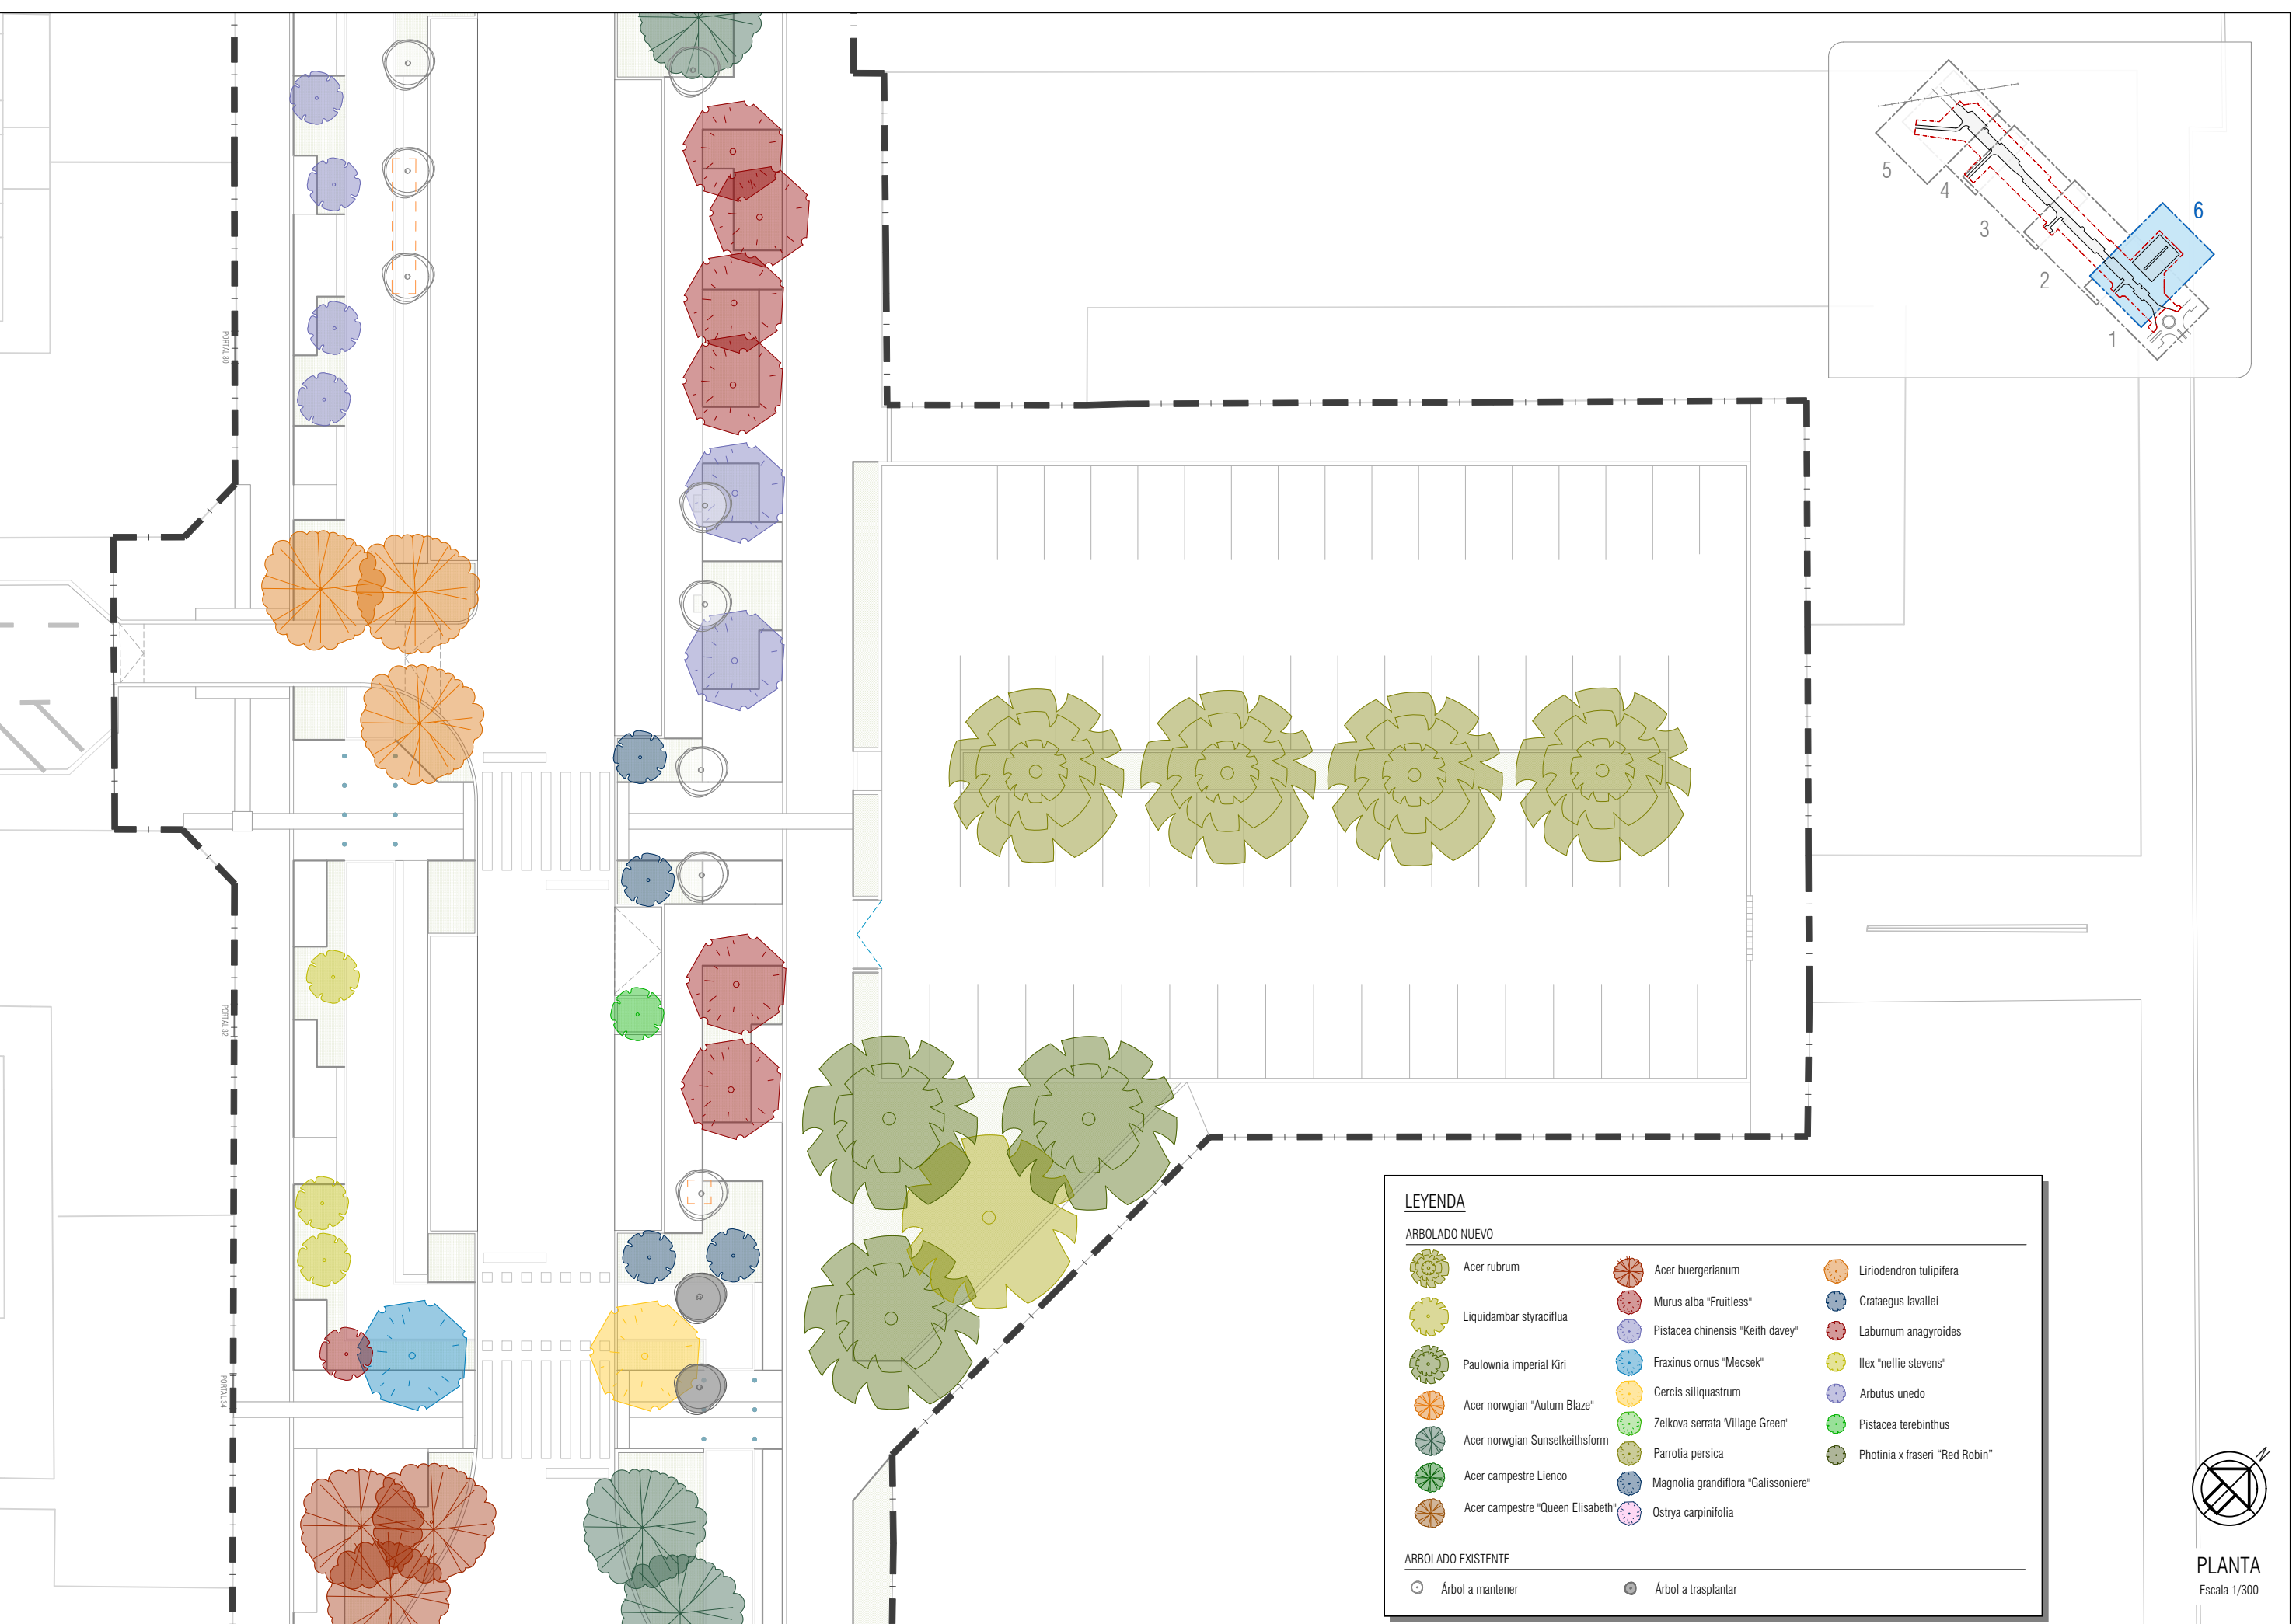

LEYENDA

ARBOLADO NUEVO

	Acer rubrum		Acer buergerianum		Liriodendron tulipifera
	Liquidambar styraciflua		Morus alba "Fruitless"		Crataegus lavallei
	Paulownia imperial Kiri		Pistacea chinensis "Keith davey"		Laburnum anagyroides
	Acer norwgian "Autum Blaze"		Fraxinus ornus "Mecsek"		Ilex "nellie stevens"
	Acer norwgian Sunsetkeithsform		Cercis siliquastrum		Arbutus unedo
	Acer campestre Lienco		Zelkova serrata "Village Green"		Pistacea terebinthus
	Acer campestre "Queen Elisabeth"		Parrotia persica		Photinia x fraseri "Red Robin"
			Magnolia grandiflora "Galissoniere"		
			Ostrya carpinifolia		


ARBOLADO EXISTENTE

	Árbol a mantener		Árbol a trasplantar
--	------------------	--	---------------------




PLANTA
Escala 1/300

CARRIL ÁRBOL
Cotas en metros

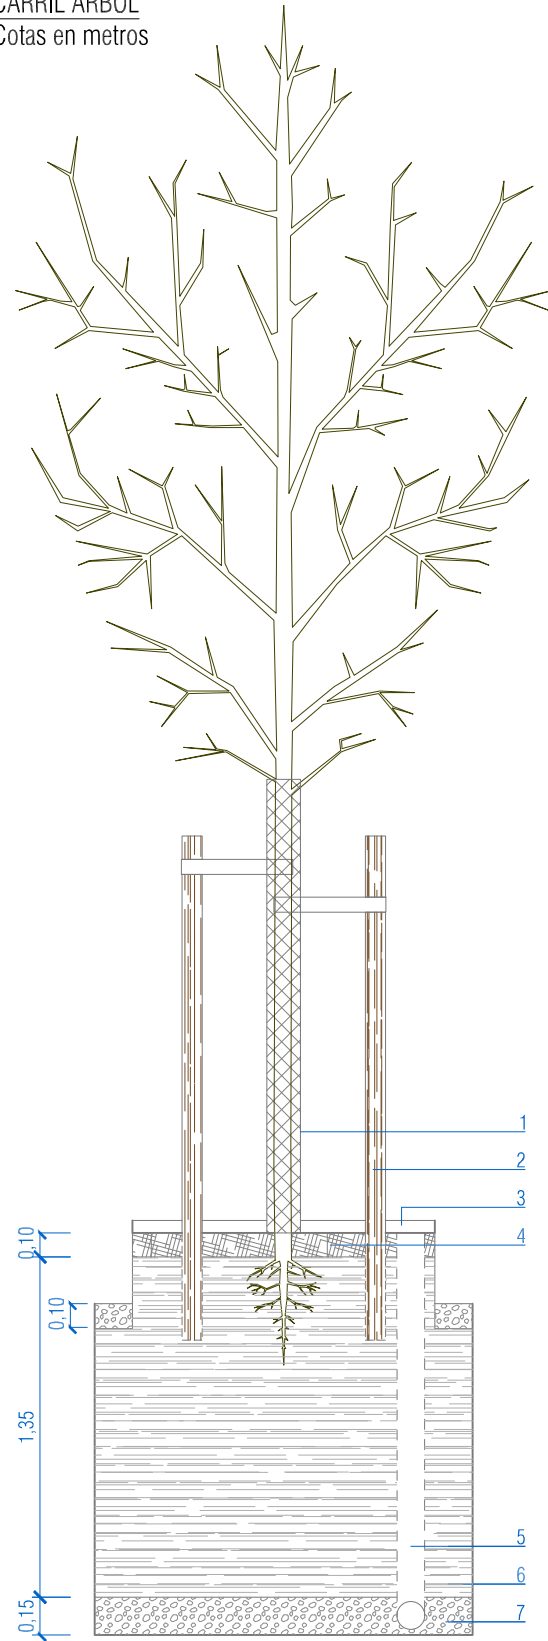


- 1-Malla anti fendas 2,20m de altura
- 2- Tutor triple no torneado
- 3- Alcorque
- 4- Corteza de pino (e=10cm)
- 5- Tubo de plástico perforado de 110mm conectado a la red de pluviales
- 6- Tierra vegetal
- 7- Grava óptica lavada calibre 20-40mm

PARTERRE
Cotas en metros

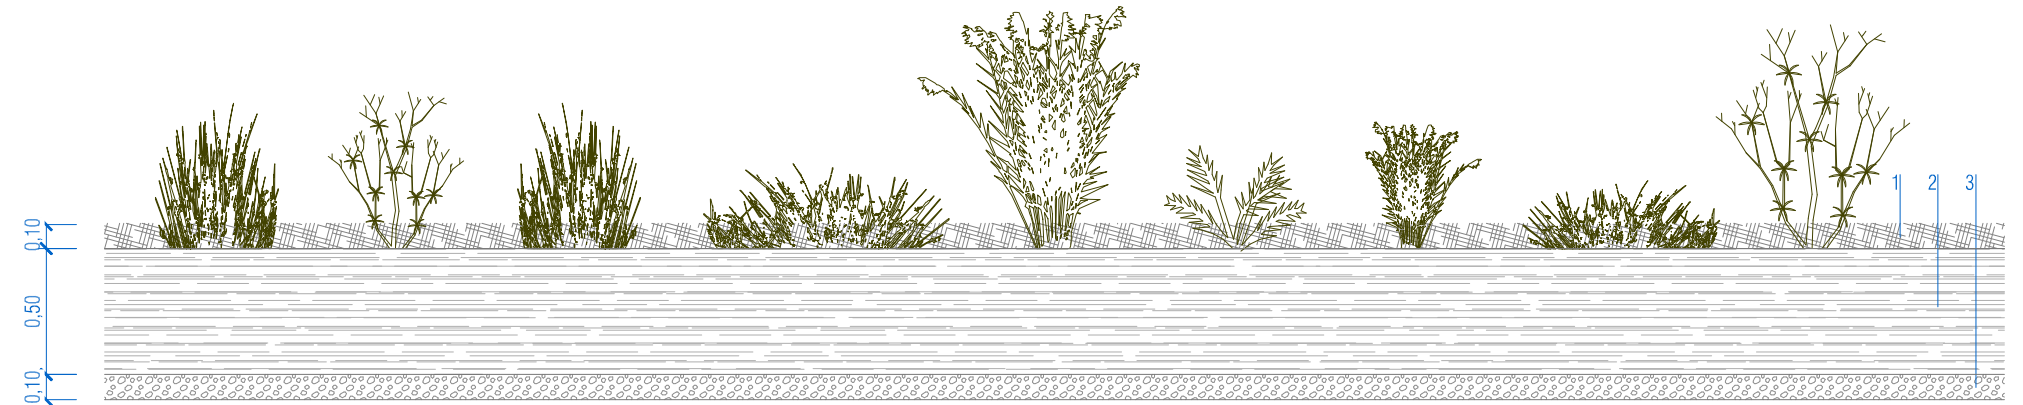

- 1- Astilla de pino 8-13mm (e=10cm)
- 2- Tierra vegetal
- 3- Grava ofítica lavada calibre 20-40mm

COLOCACIÓN DE MALLA ANTIRAÍCES

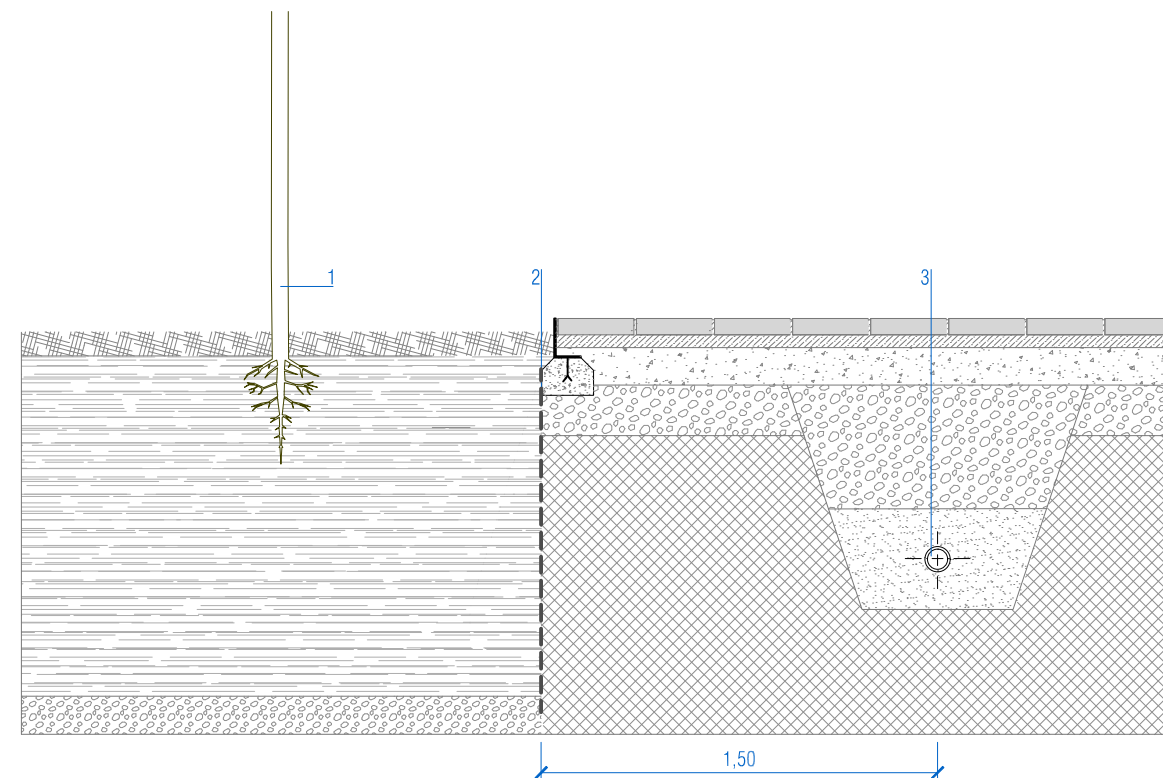


- 1- Arbol
- 2- Malla antiraíces
- 3- Servicios

NOTA:
La malla antirraíces deberá instalarse a una distancia mínima de 1,50m de las redes de servicio. De forma excepcional, se autoriza una distancia reducida de 1,00m única y exclusivamente cuando resulte técnicamente inviable otra alternativa.

El presente documento es copia de su original del que es autor el firmante del mismo su utilización total o parcial así como cualquier reproducción o cesión a terceros requerirá la previa autorización expresa de sus autores quedando en todo caso prohibida cualquier modificación unilateral del mismo.

Wed May 6 15:24:21 2026

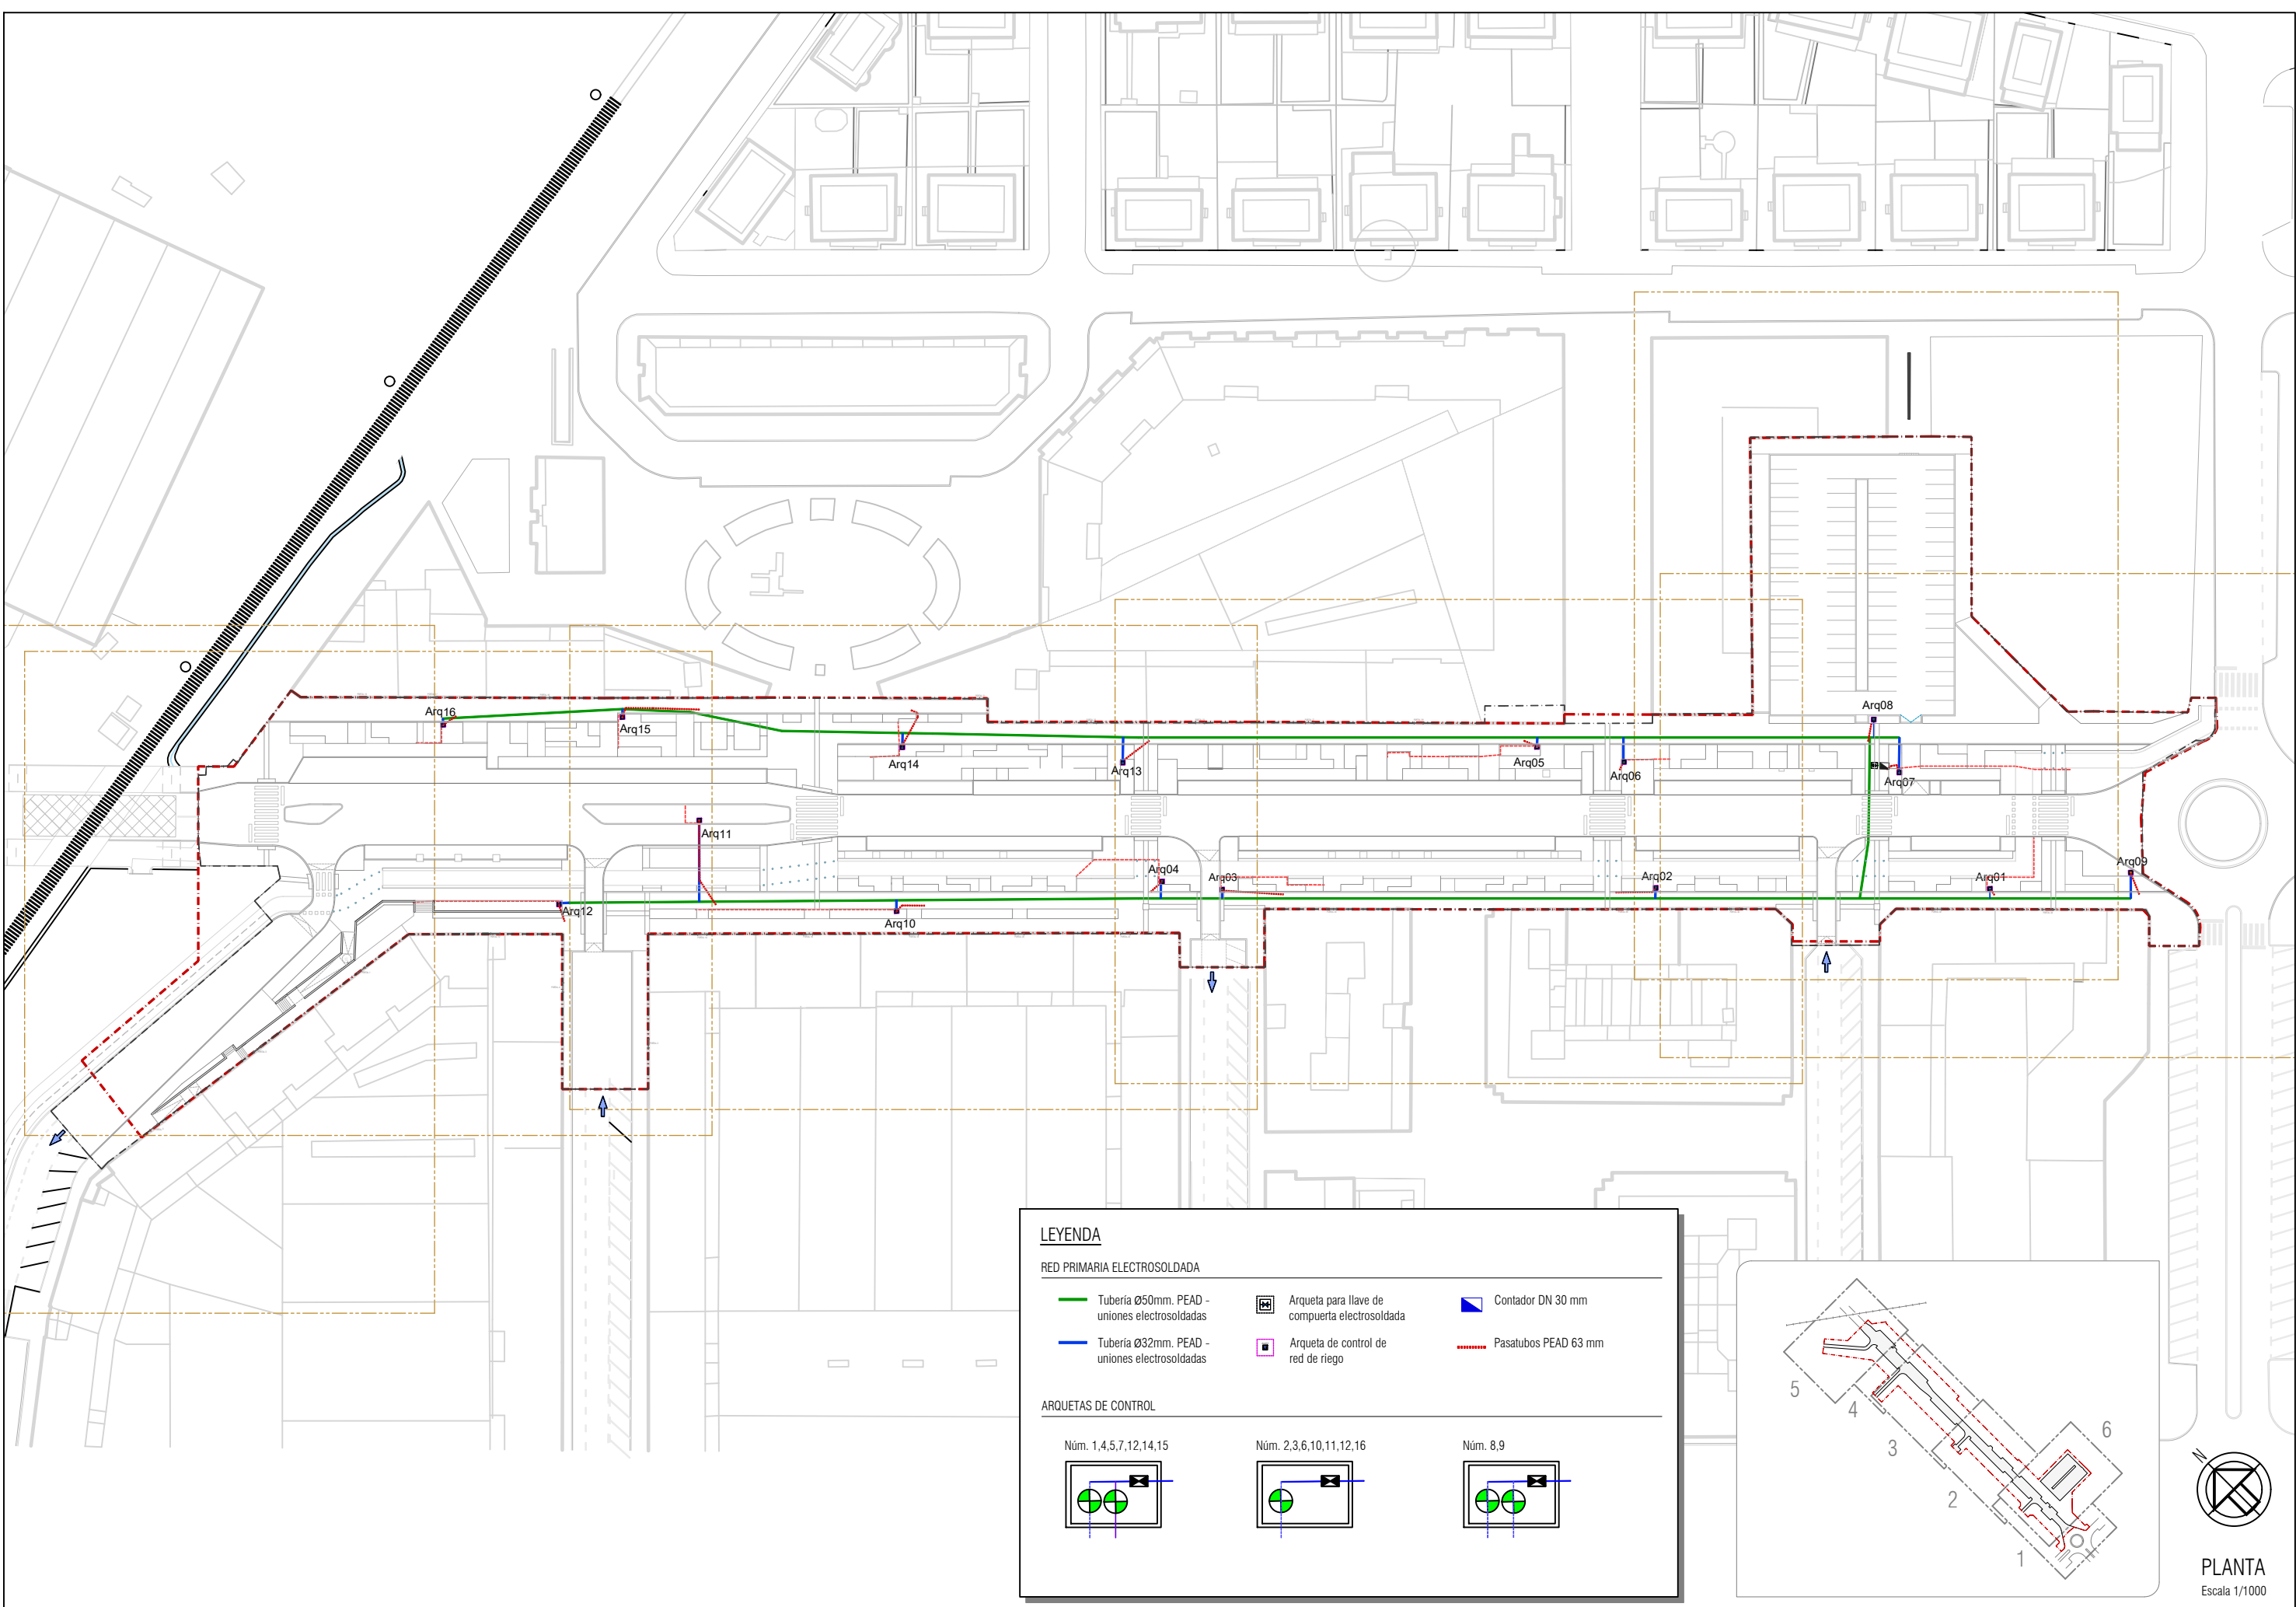

LEYENDA

RED PRIMARIA ELECTROSOLDADA

Tubería Ø50mm. PEAD - uniones electrosoldadas

Tubería Ø32mm. PEAD - uniones electrosoldadas

Arqueta para llave de compuerta electrosoldada

Arqueta de control de red de riego

Contador DN 30 mm

Pasatubos PEAD 63 mm

ARQUETAS DE CONTROL

Núm. 1,4,5,7,12,14,15


Núm. 2,3,6,10,11,12,16

Núm. 8,9

PLANTA
Escala 1/1000

PROMOTOR	AYUNTAMIENTO DE BERRIOZAR BERRIOZARKO UDALA	AUTOR DE PROYECTO	alineaa INGENIERIA	TÍTULO DEL PROYECTO	REURBANIZACIÓN Y REGENERACIÓN DE LA AVENIDA GIPUZKOA EN BERRIOZAR	TÍTULO DEL PLANO	RIEGO. PLANTA GENERAL	REF. 25. 025	ARCHIVO	ESCALA(S) 1/1000	DIN-A3	Nº PLANO 17.01
			CARLOS COBO GARCÍA INGENIERO DE CAMINOS, C. Y P.					FECHA	Abril 2026 - Rev00	0 5 10 20 m	ORIGINALES DIN-A3	Hoja 1 de 1

Wed May 6 15:24:22 2025
EL PRESENTE DOCUMENTO ES COPIA DE SU ORIGINAL DEL QUE ES AUTOR EL FIRMANTE DEL MISMO.SU UTILIZACION TOTAL O PARCIAL,ASI COMO CUALQUIER REPRODUCCION O CESION A TERCEROS REQUERIRA LA PREVIA AUTORIZACION EXPRESA DE SUS AUTORES.QUEDANDO EN TODO CASO PROHIBIDA CUALQUIER MODIFICACION UNILATERAL DEL MISMO.

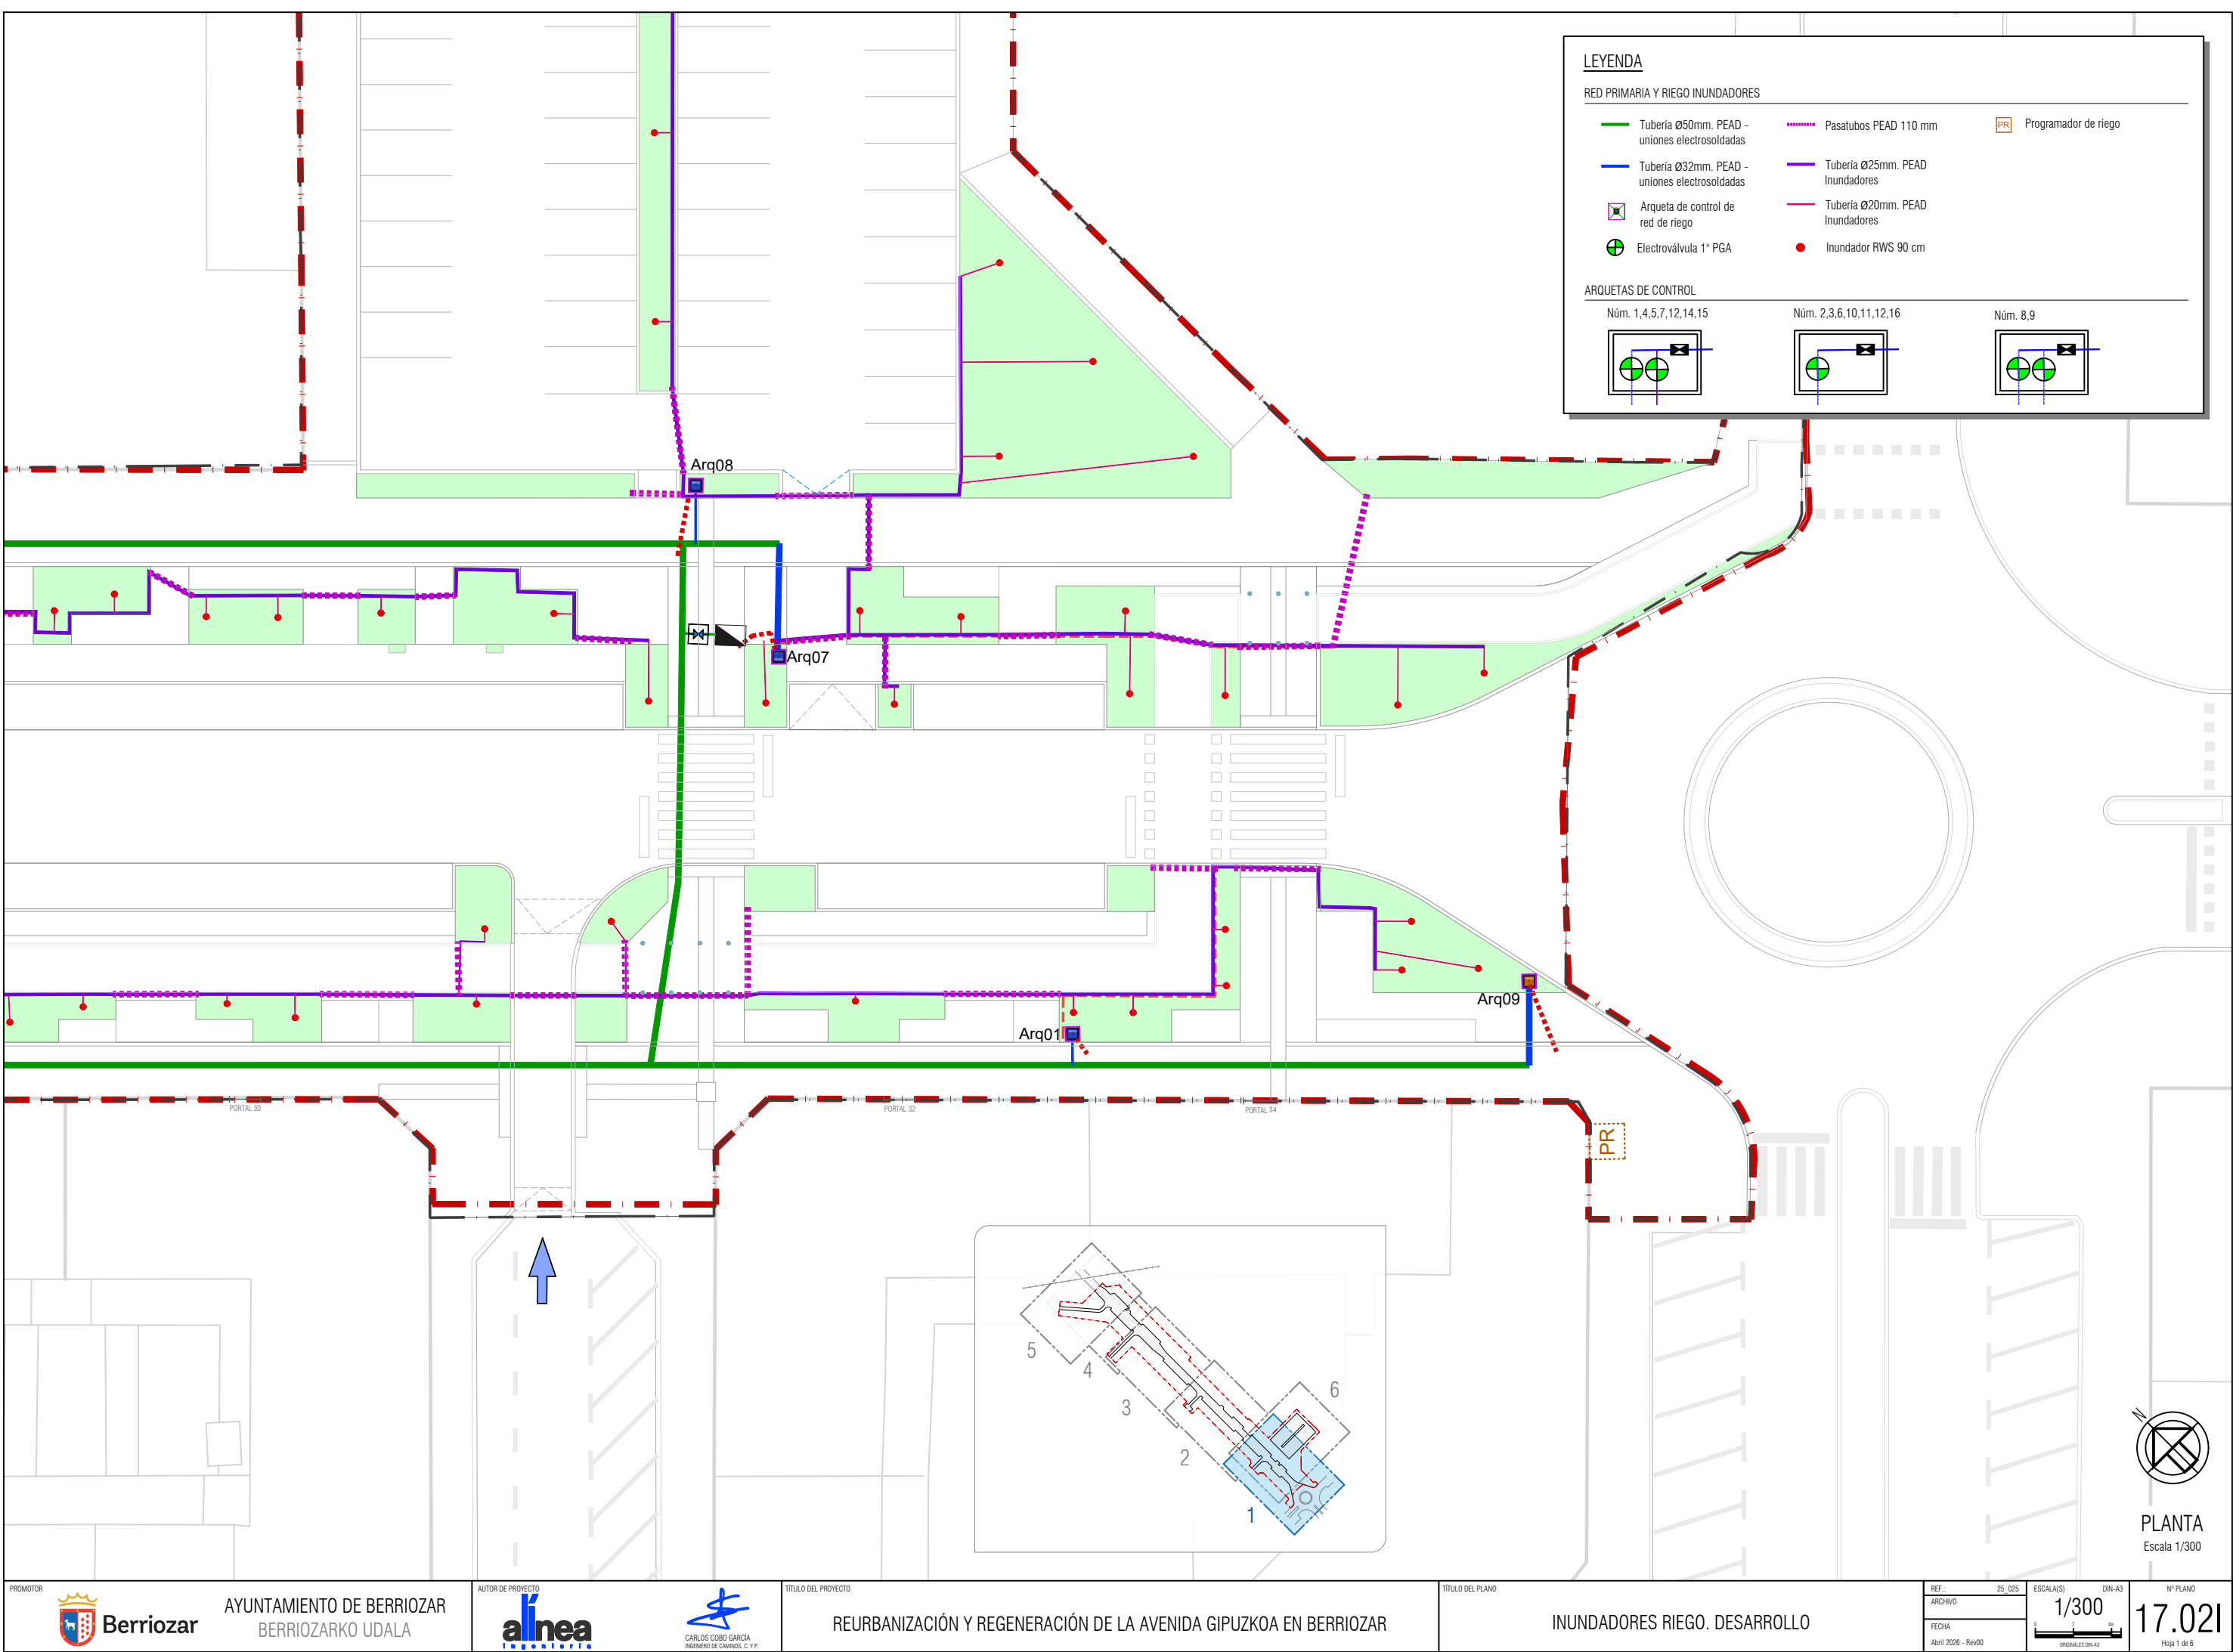

LEYENDA

RED PRIMARIA Y RIEGO INUNDADORES

Tubería Ø50mm. PEAD - uniones electrosoldadas

Tubería Ø32mm. PEAD - uniones electrosoldadas

Arqueta de control de red de riego

Electroválvula 1" PGA

Pasatubos PEAD 110 mm

Tubería Ø25mm. PEAD Inundadores

Tubería Ø20mm. PEAD Inundadores

Inundador RWS 90 cm

Programador de riego

ARQUETAS DE CONTROL

Núm. 1,4,5,7,12,14,15


Núm. 2,3,6,10,11,12,16

Núm. 8,9

PLANTA

Escala 1/300

El presente documento es copia de su original del que es autor el firmante del mismo. Su utilización total o parcial así como cualquier reproducción o cesión a terceros requerirá la previa autorización expresa de sus autores. Quedando en todo caso prohibida cualquier modificación unilateral del mismo.

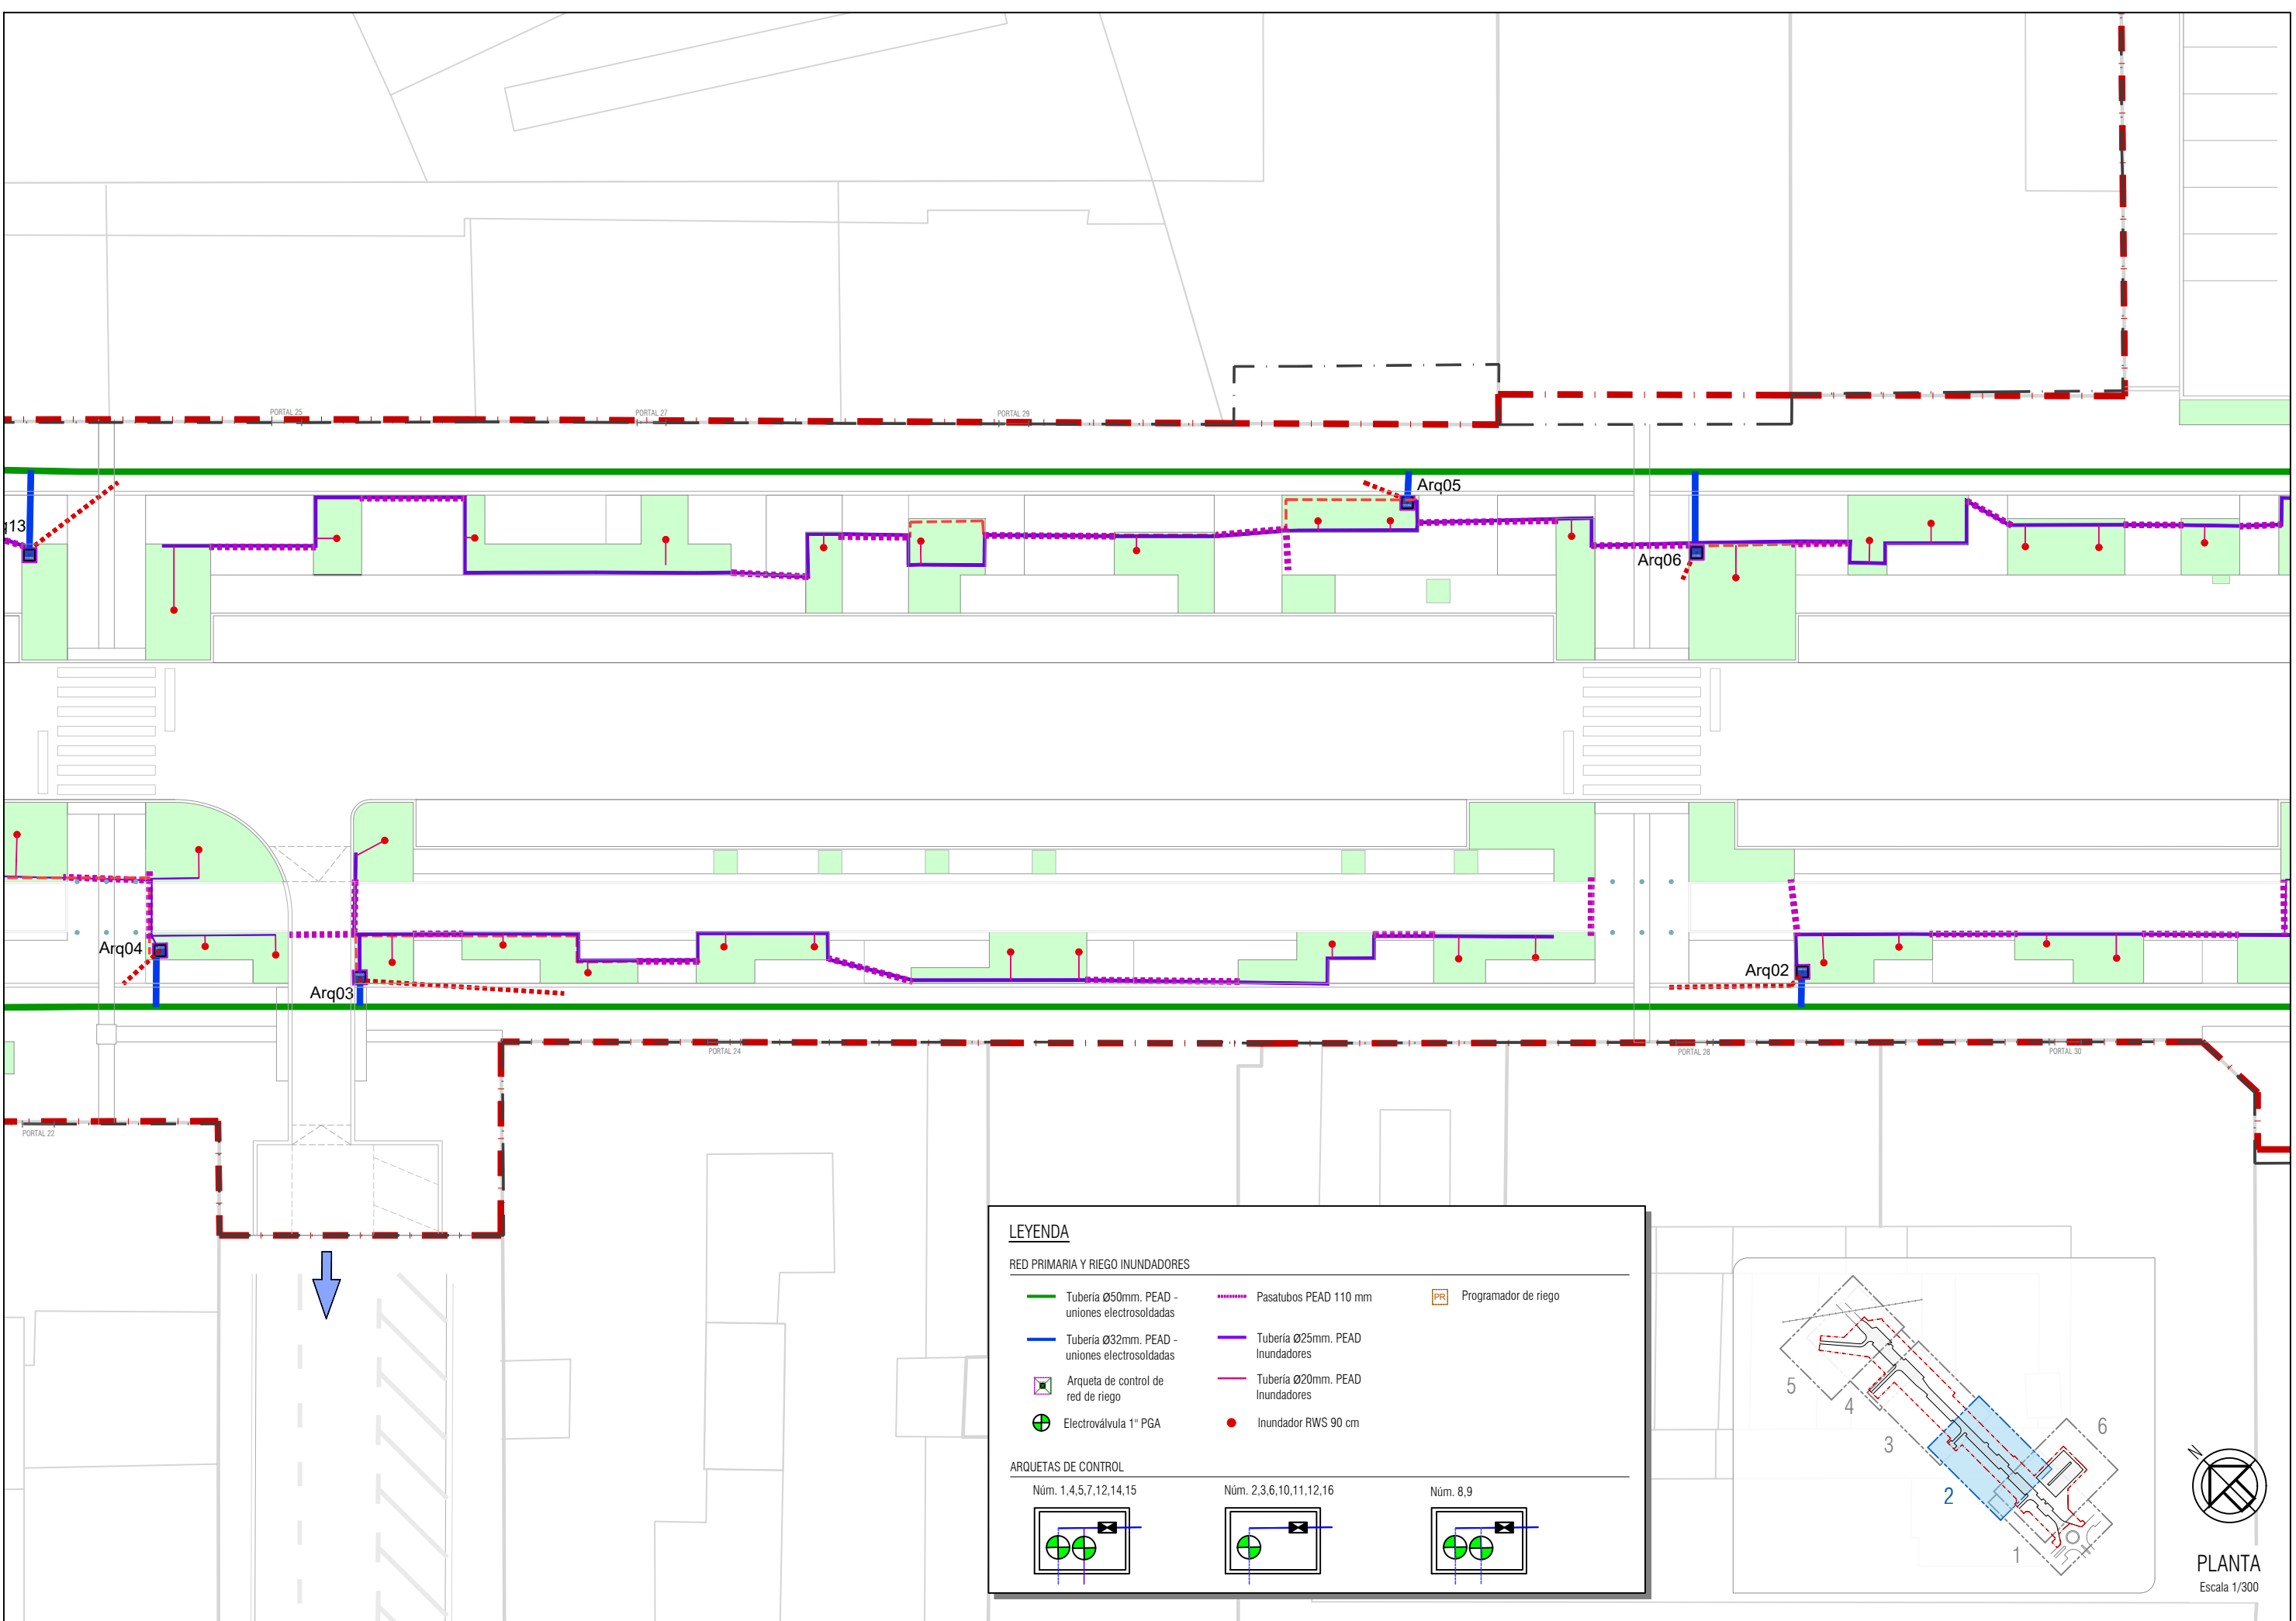

LEYENDA

RED PRIMARIA Y RIEGO INUNDADORES

Tubería Ø50mm. PEAD - uniones electrosoldadas

Tubería Ø32mm. PEAD - uniones electrosoldadas

Pasatubos PEAD 110 mm

Tubería Ø25mm. PEAD Inundadores

Tubería Ø20mm. PEAD Inundadores

Inundador RWS 90 cm

Arqueta de control de red de riego

Electroválvula 1" PGA


Programador de riego

ARQUETAS DE CONTROL

Núm. 1,4,5,7,12,14,15


Núm. 2,3,6,10,11,12,16

Núm. 8,9

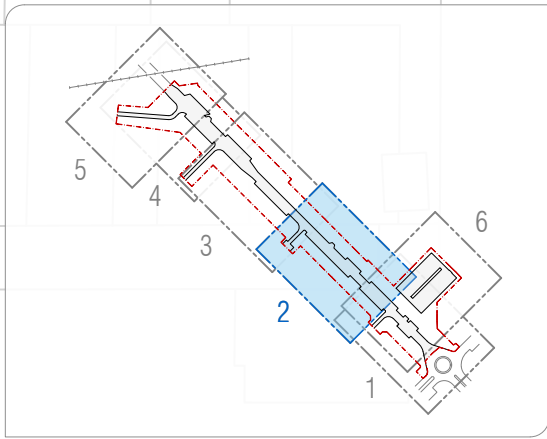

PLANTA
Escala 1/300

El presente documento es copia de su original del que es autor el firmante del mismo. Su utilización total o parcial así como cualquier reproducción o cesión a terceros requerirá la previa autorización expresa de sus autores. Quedando en todo caso prohibida cualquier modificación unilateral del mismo.

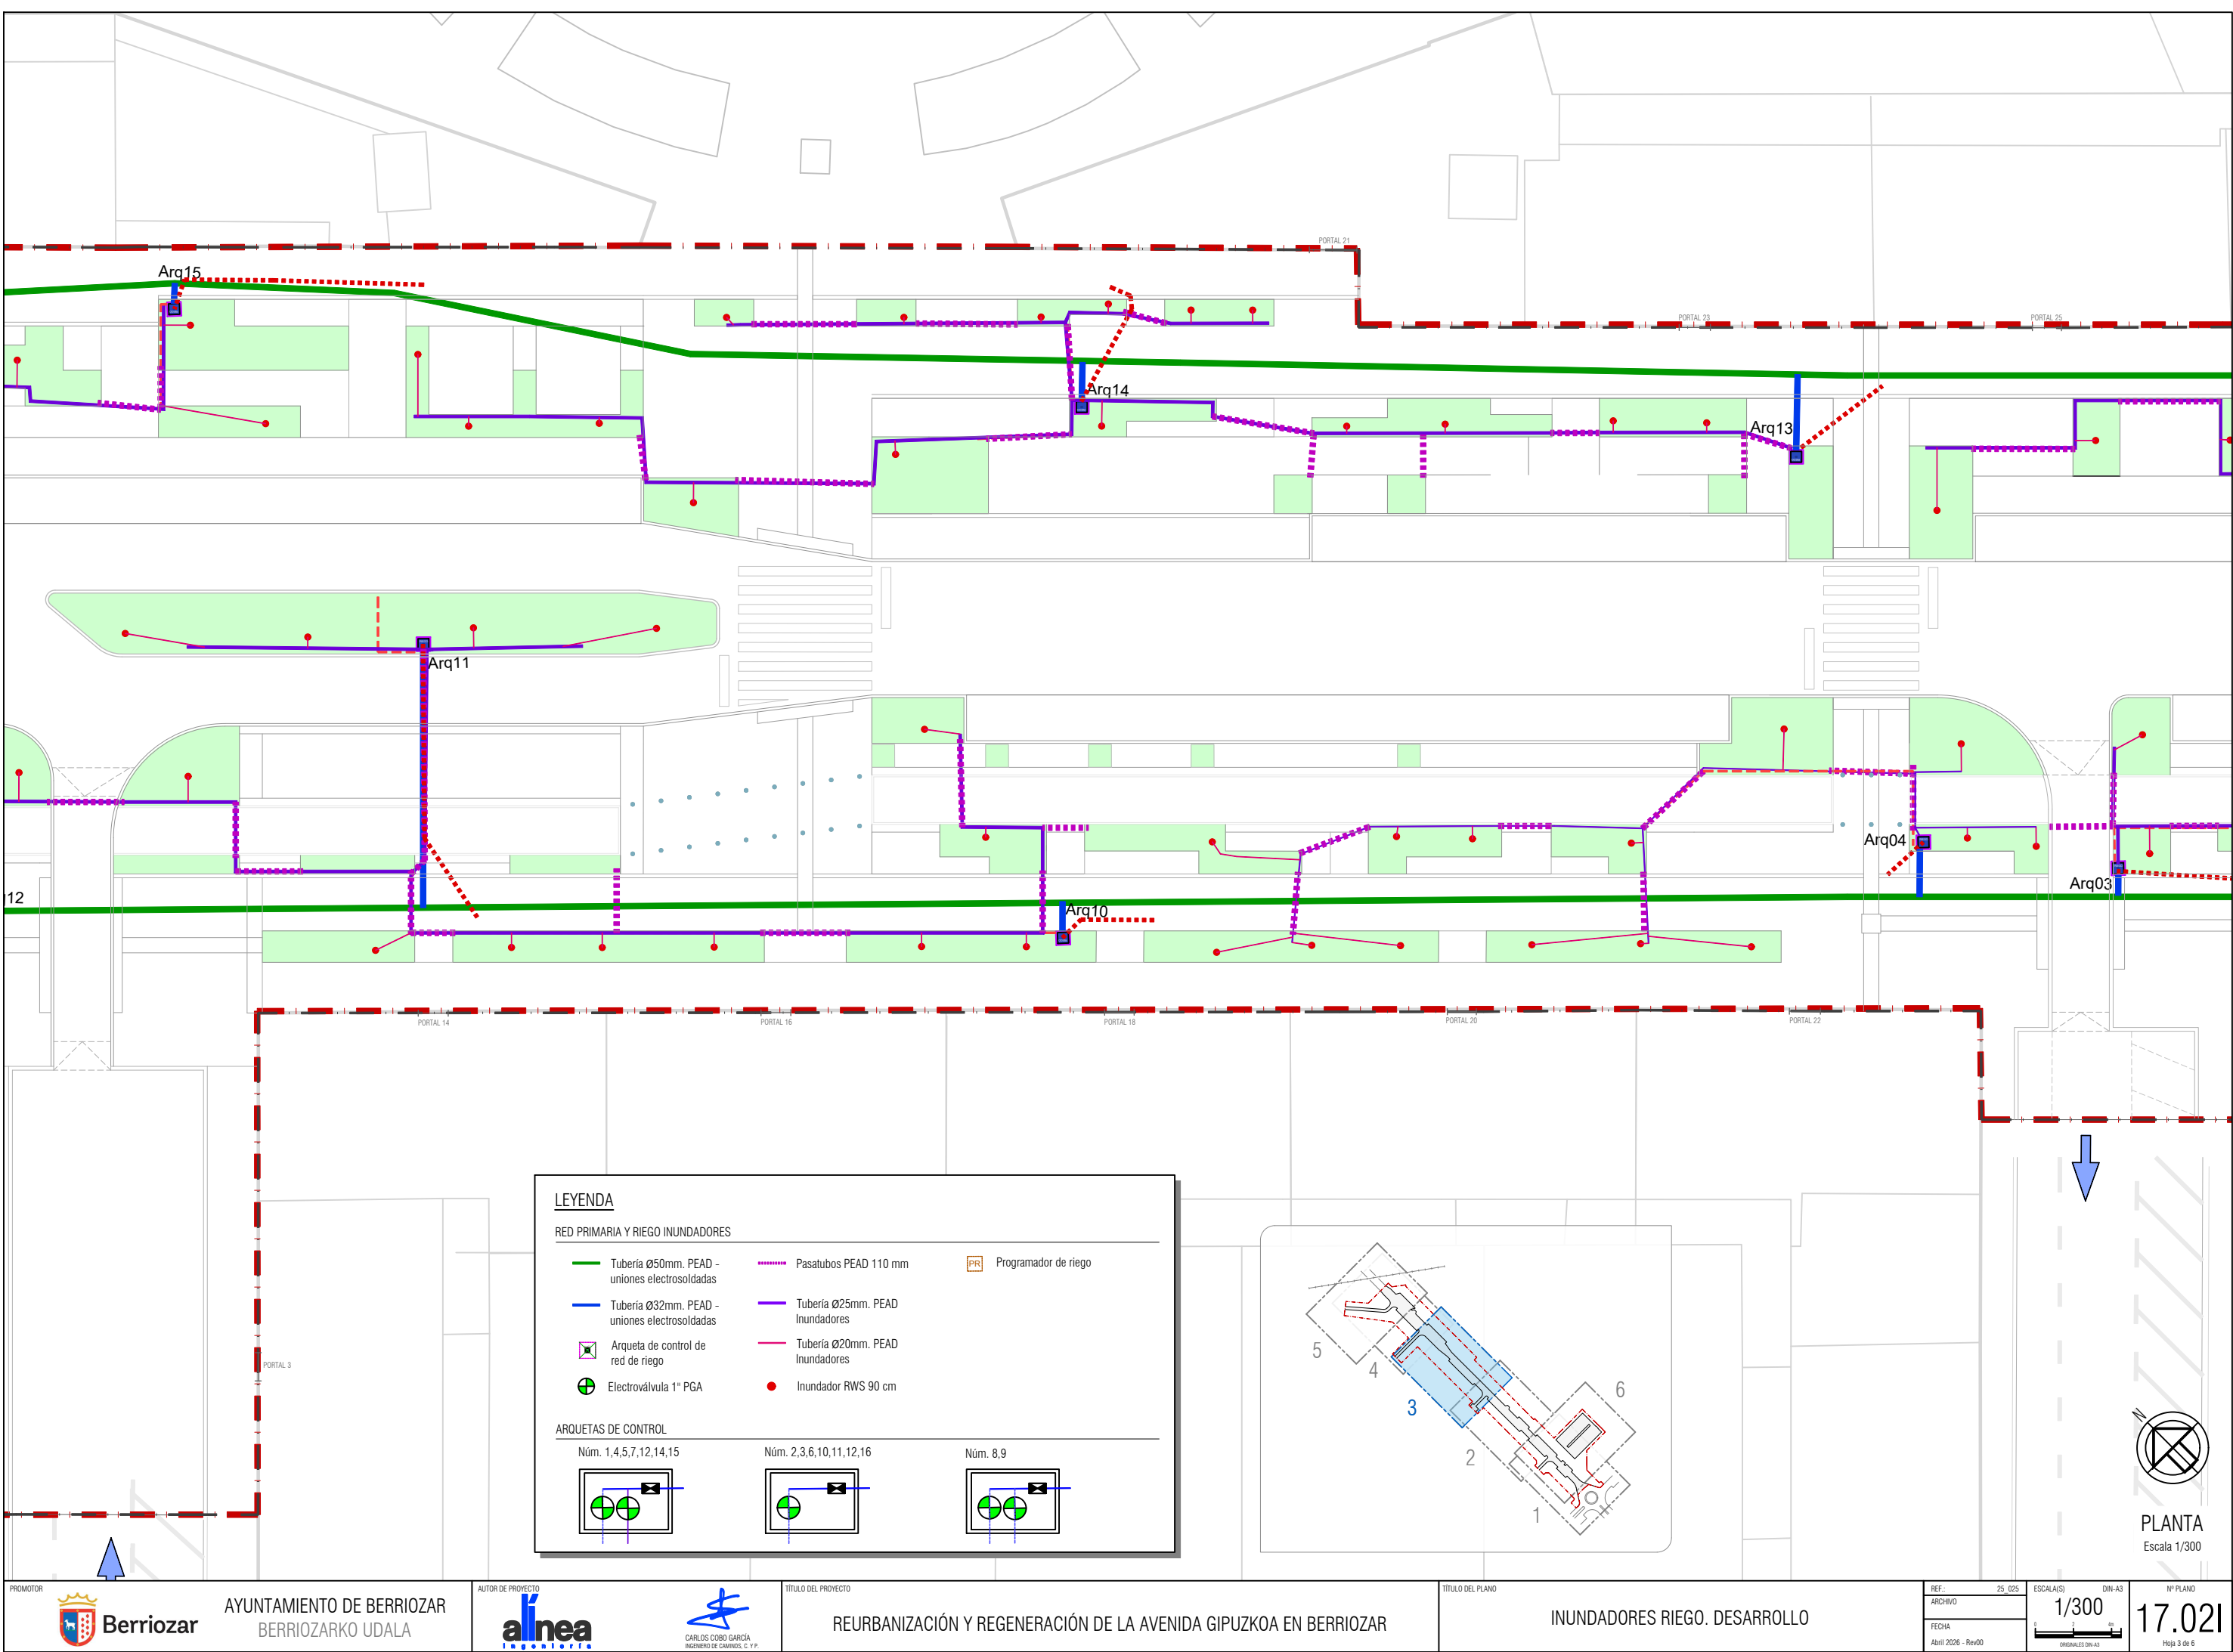


LEYENDA

RED PRIMARIA Y RIEGO INUNDADORES

Tubería Ø50mm. PEAD - uniones electrosoldadas	Pasatubos PEAD 110 mm	Programador de riego
Tubería Ø32mm. PEAD - uniones electrosoldadas	Tubería Ø25mm. PEAD Inundadores	
Arqueta de control de red de riego	Tubería Ø20mm. PEAD Inundadores	
Electroválvula 1" PGA	Inundador RWS 90 cm	

ARQUETAS DE CONTROL



Núm. 1,4,5,7,12,14,15 	Núm. 2,3,6,10,11,12,16 	Núm. 8,9
---------------------------	----------------------------	--------------

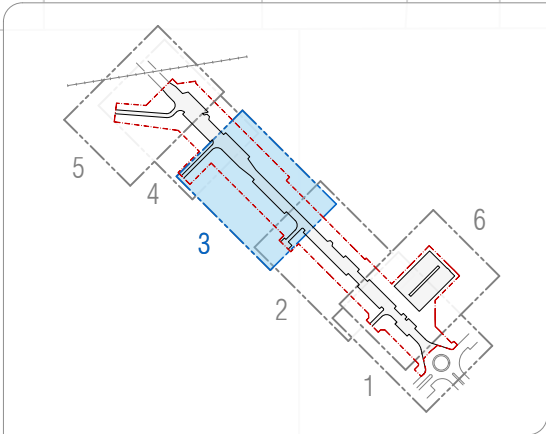

PLANTA
Escala 1/300

EL PRESENTE DOCUMENTO ES COPIA DE SU ORIGINAL DEL QUE ES AUTOR EL FIRMANTE DEL MISMO.SU UTILIZACION TOTAL O PARCIAL,ASI COMO CUALQUIER REPRODUCCION O CESION A TERCEROS REQUERIRA LA PREVIA AUTORIZACION EXPRESA DE SUS AUTORES.QUEDANDO EN TODO CASO PROHIBIDA CUALQUIER MODIFICACION UNILATERAL DEL MISMO

Wed May 6 15:24:28 2025

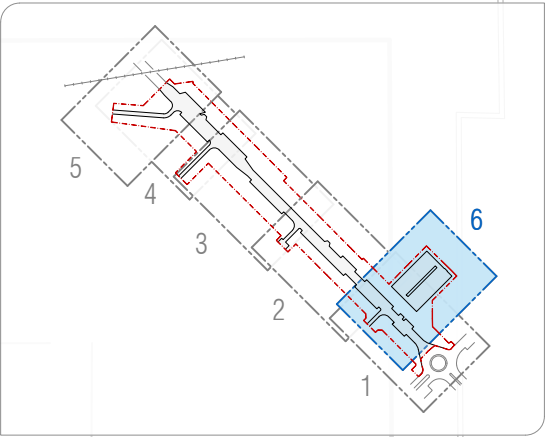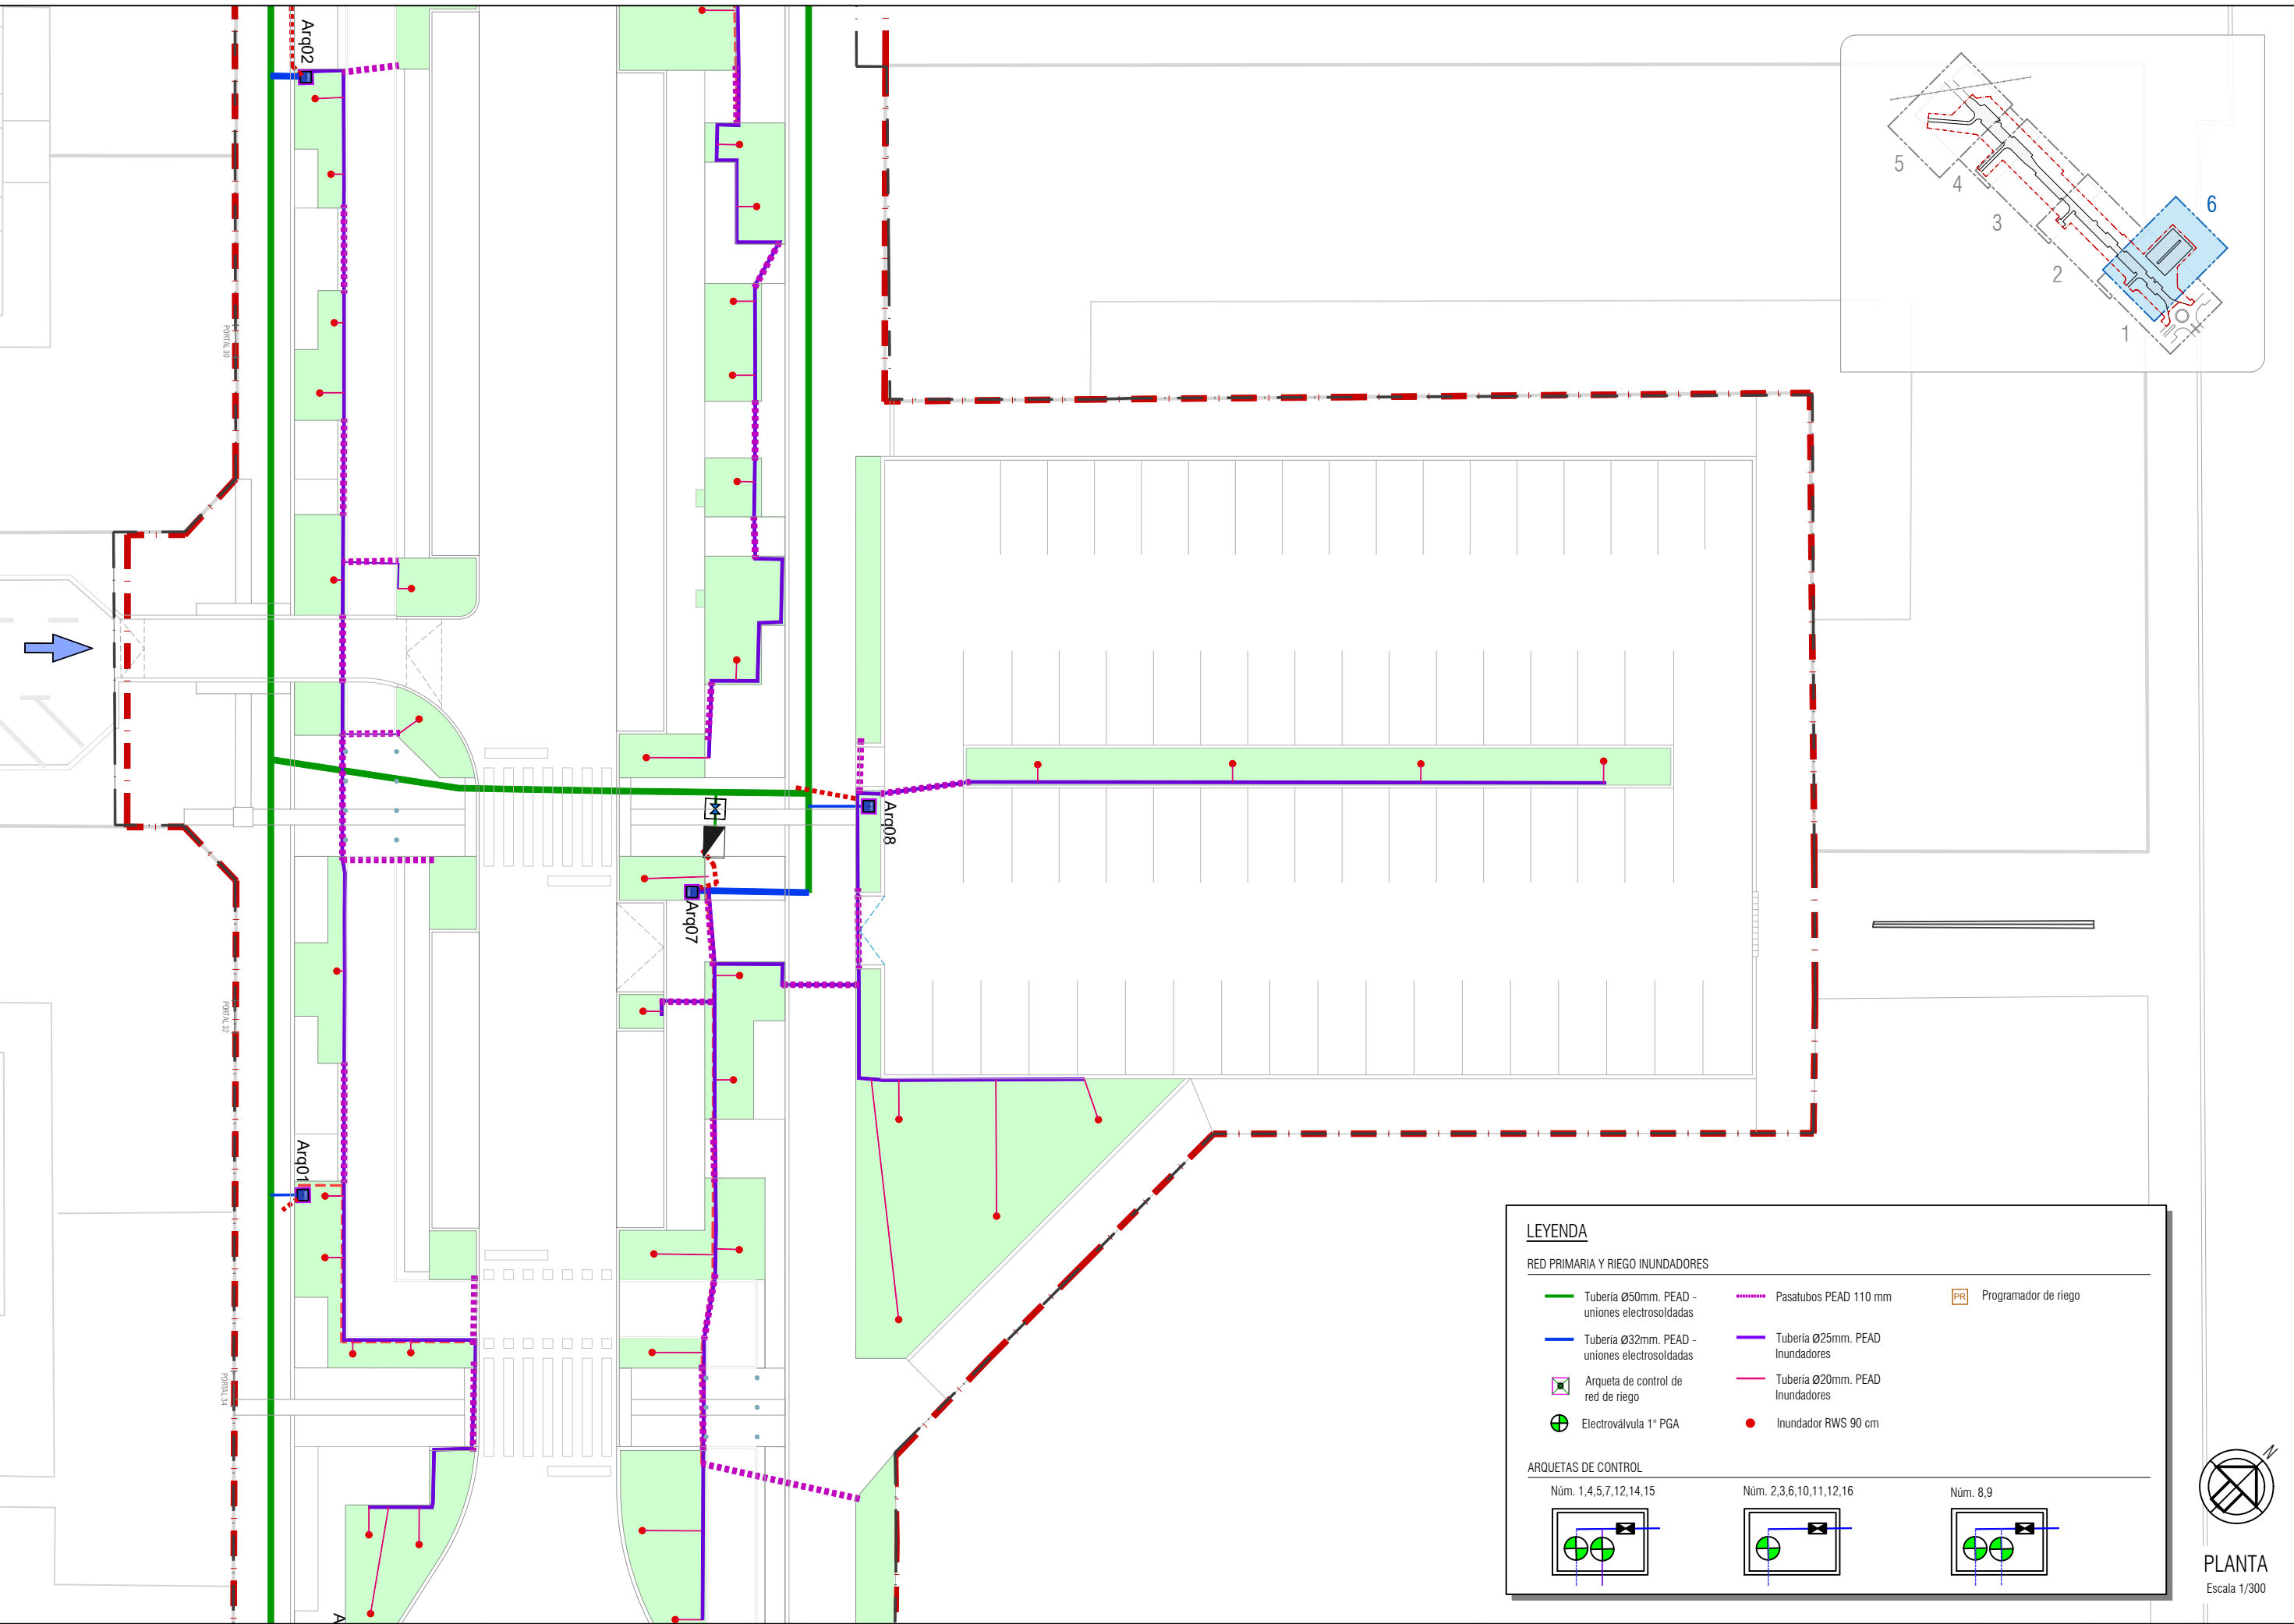

LEYENDA

RED PRIMARIA Y RIEGO INUNDADORES

Tubería Ø50mm. PEAD - uniones electrosoldadas

Tubería Ø32mm. PEAD - uniones electrosoldadas

Arqueta de control de red de riego

Electroválvula 1" PGA

Pasatubos PEAD 110 mm

Tubería Ø25mm. PEAD Inundadores

Tubería Ø20mm. PEAD Inundadores

Inundador RWS 90 cm

Programador de riego

ARQUETAS DE CONTROL

Núm. 1,4,5,7,12,14,15


Núm. 2,3,6,10,11,12,16

Núm. 8,9



PLANTA
Escala 1/300

Wed May 6 15:24:27 2026
EL PRESENTE DOCUMENTO ES COPIA DE SU ORIGINAL DEL QUE ES AUTOR EL FIRMANTE DEL MISMO.SU UTILIZACION TOTAL O PARCIAL,ASI COMO CUALQUIER REPRODUCCION O CESION A TERCEROS REQUERIRA LA PREVIA AUTORIZACION EXPRESA DE SUS AUTORES.QUEDANDO EN TODO CASO PROHIBIDA CUALQUIER MODIFICACION UNILATERAL DEL MISMO

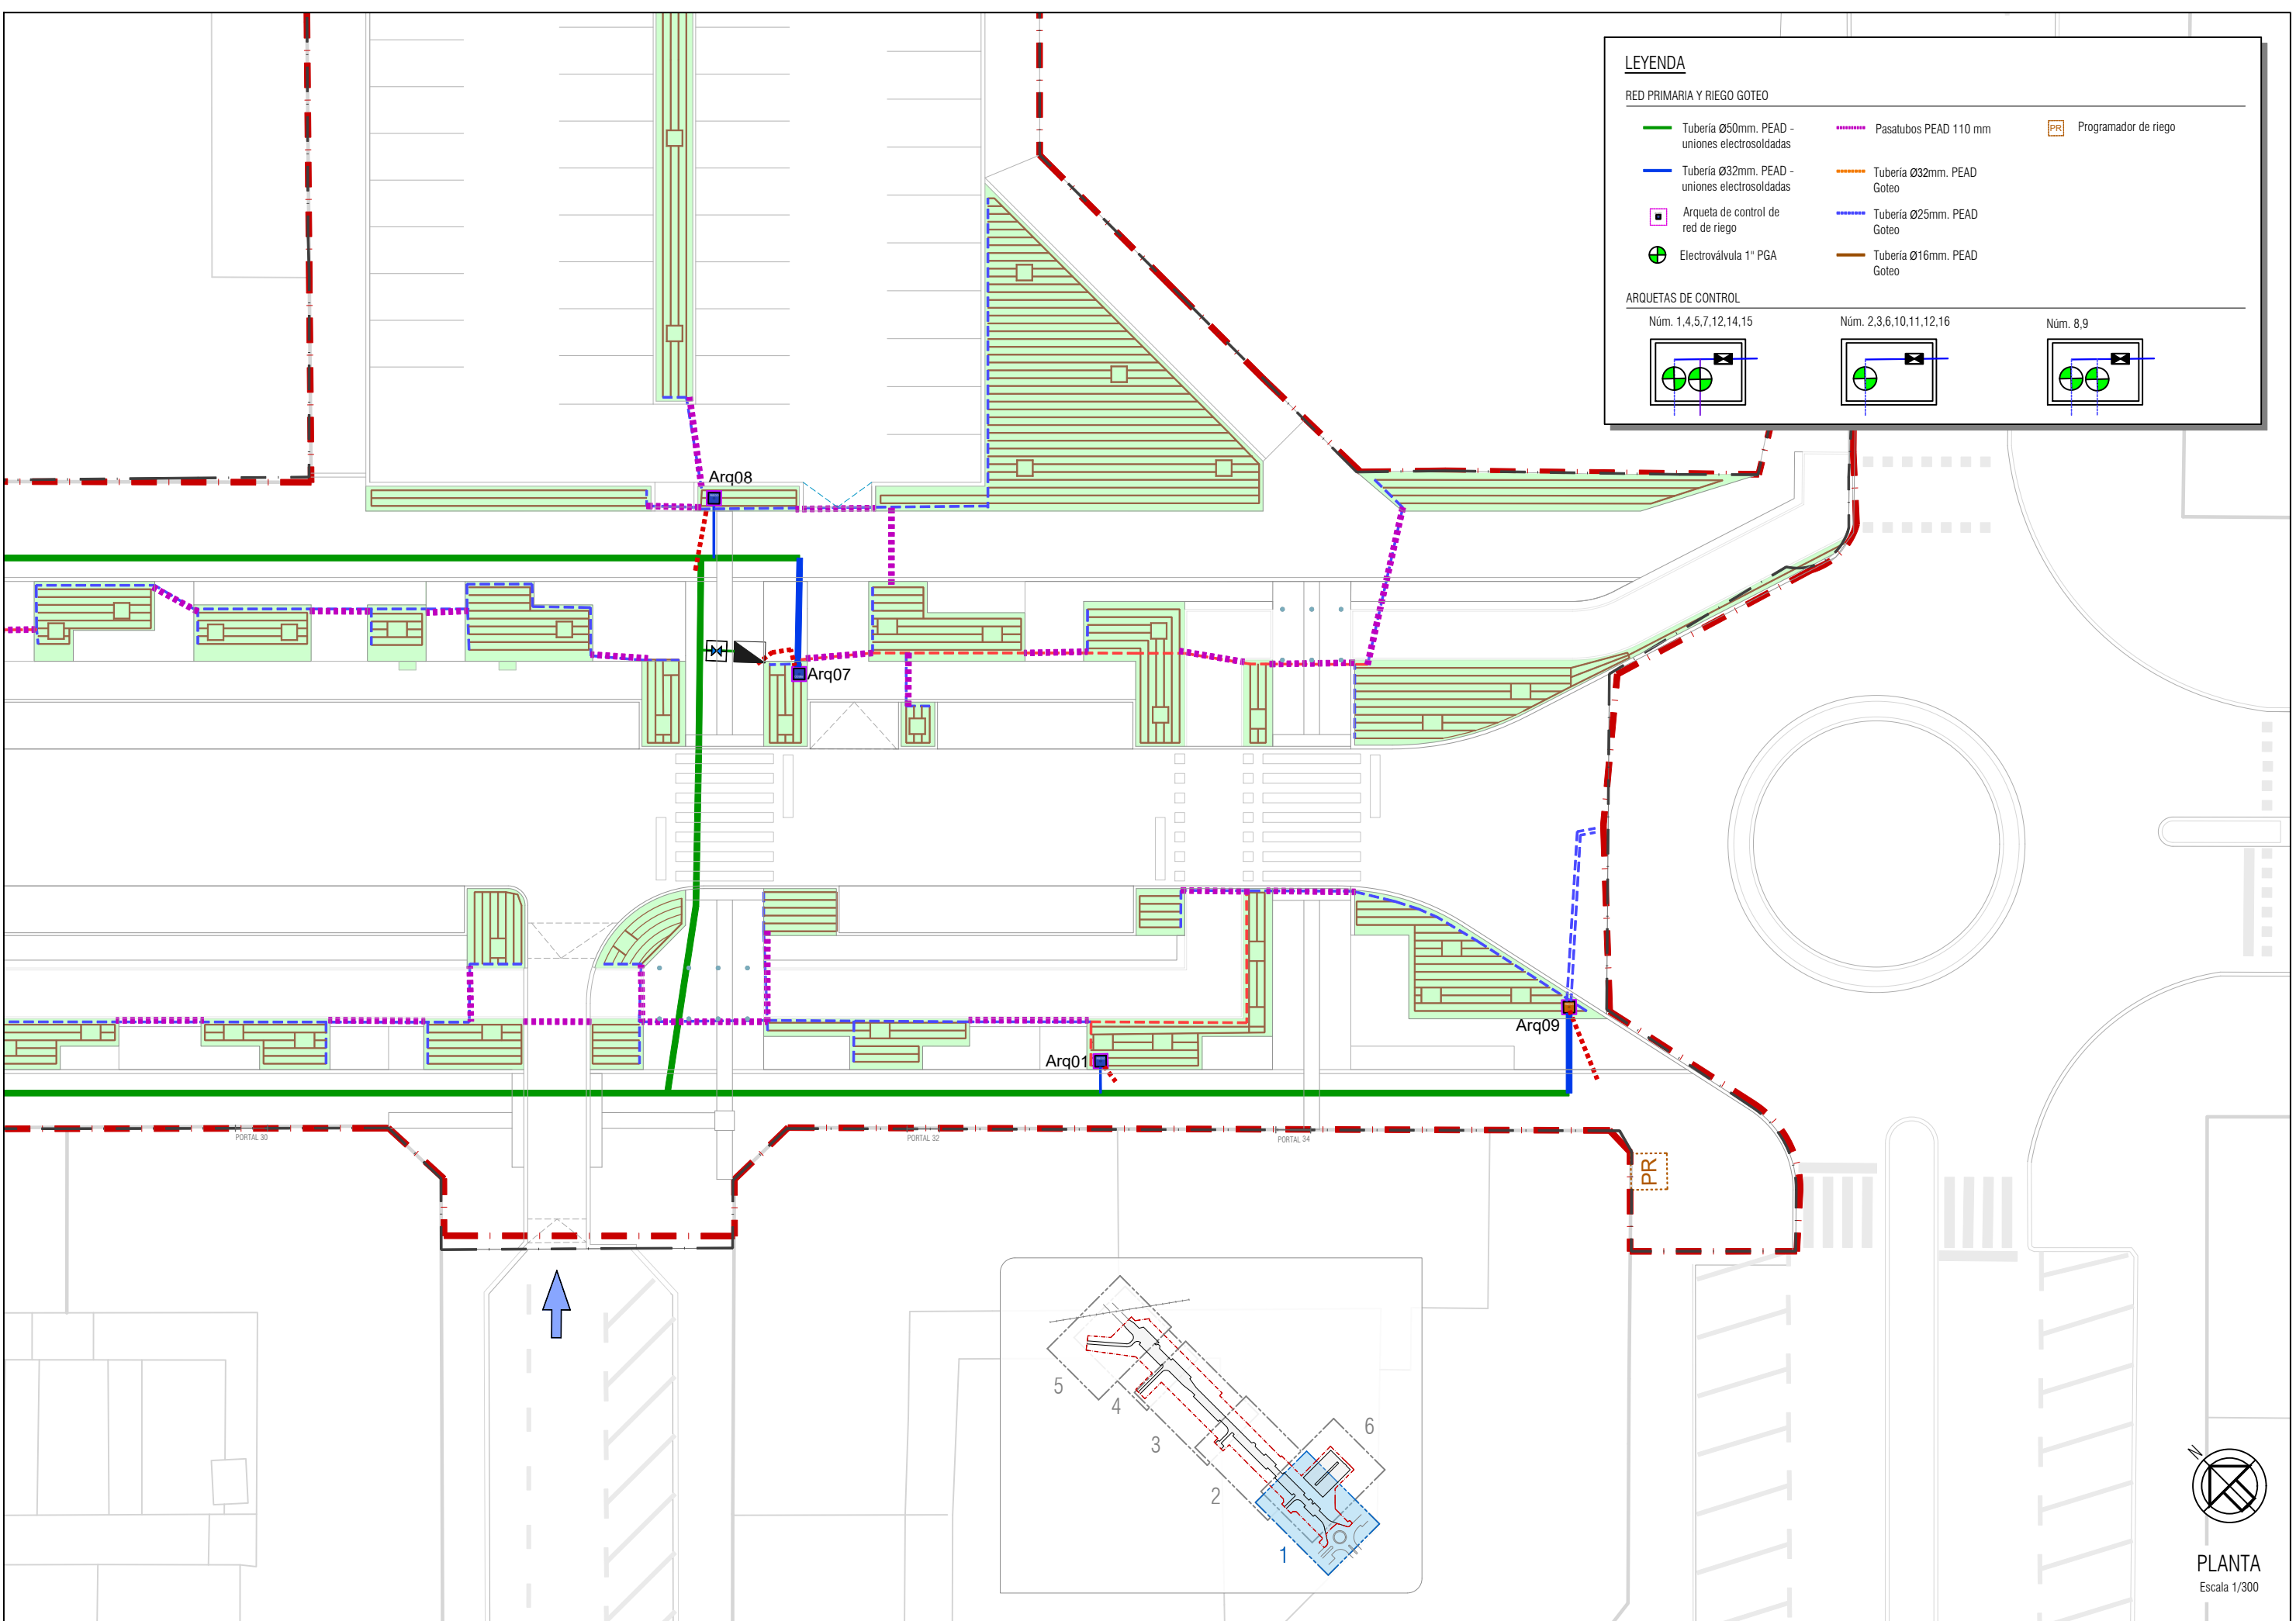

LEYENDA

RED PRIMARIA Y RIEGO GOTEO

Tubería Ø50mm. PEAD - uniones electrosoldadas

Tubería Ø32mm. PEAD - uniones electrosoldadas

Arqueta de control de red de riego

Electroválvula 1" PGA

Pasatubos PEAD 110 mm

Tubería Ø32mm. PEAD Goteo

Tubería Ø25mm. PEAD Goteo

Tubería Ø16mm. PEAD Goteo

Programador de riego

ARQUETAS DE CONTROL


Núm. 1,4,5,7,12,14,15

Núm. 2,3,6,10,11,12,16

Núm. 8,9

El presente documento es copia de su original del que es autor el firmante del mismo. Su utilización total o parcial así como cualquier reproducción o cesión a terceros requerirá la previa autorización expresa de sus autores. Quedando en todo caso prohibida cualquier modificación unilateral del mismo.

Wed May 6 15:24:28 2025

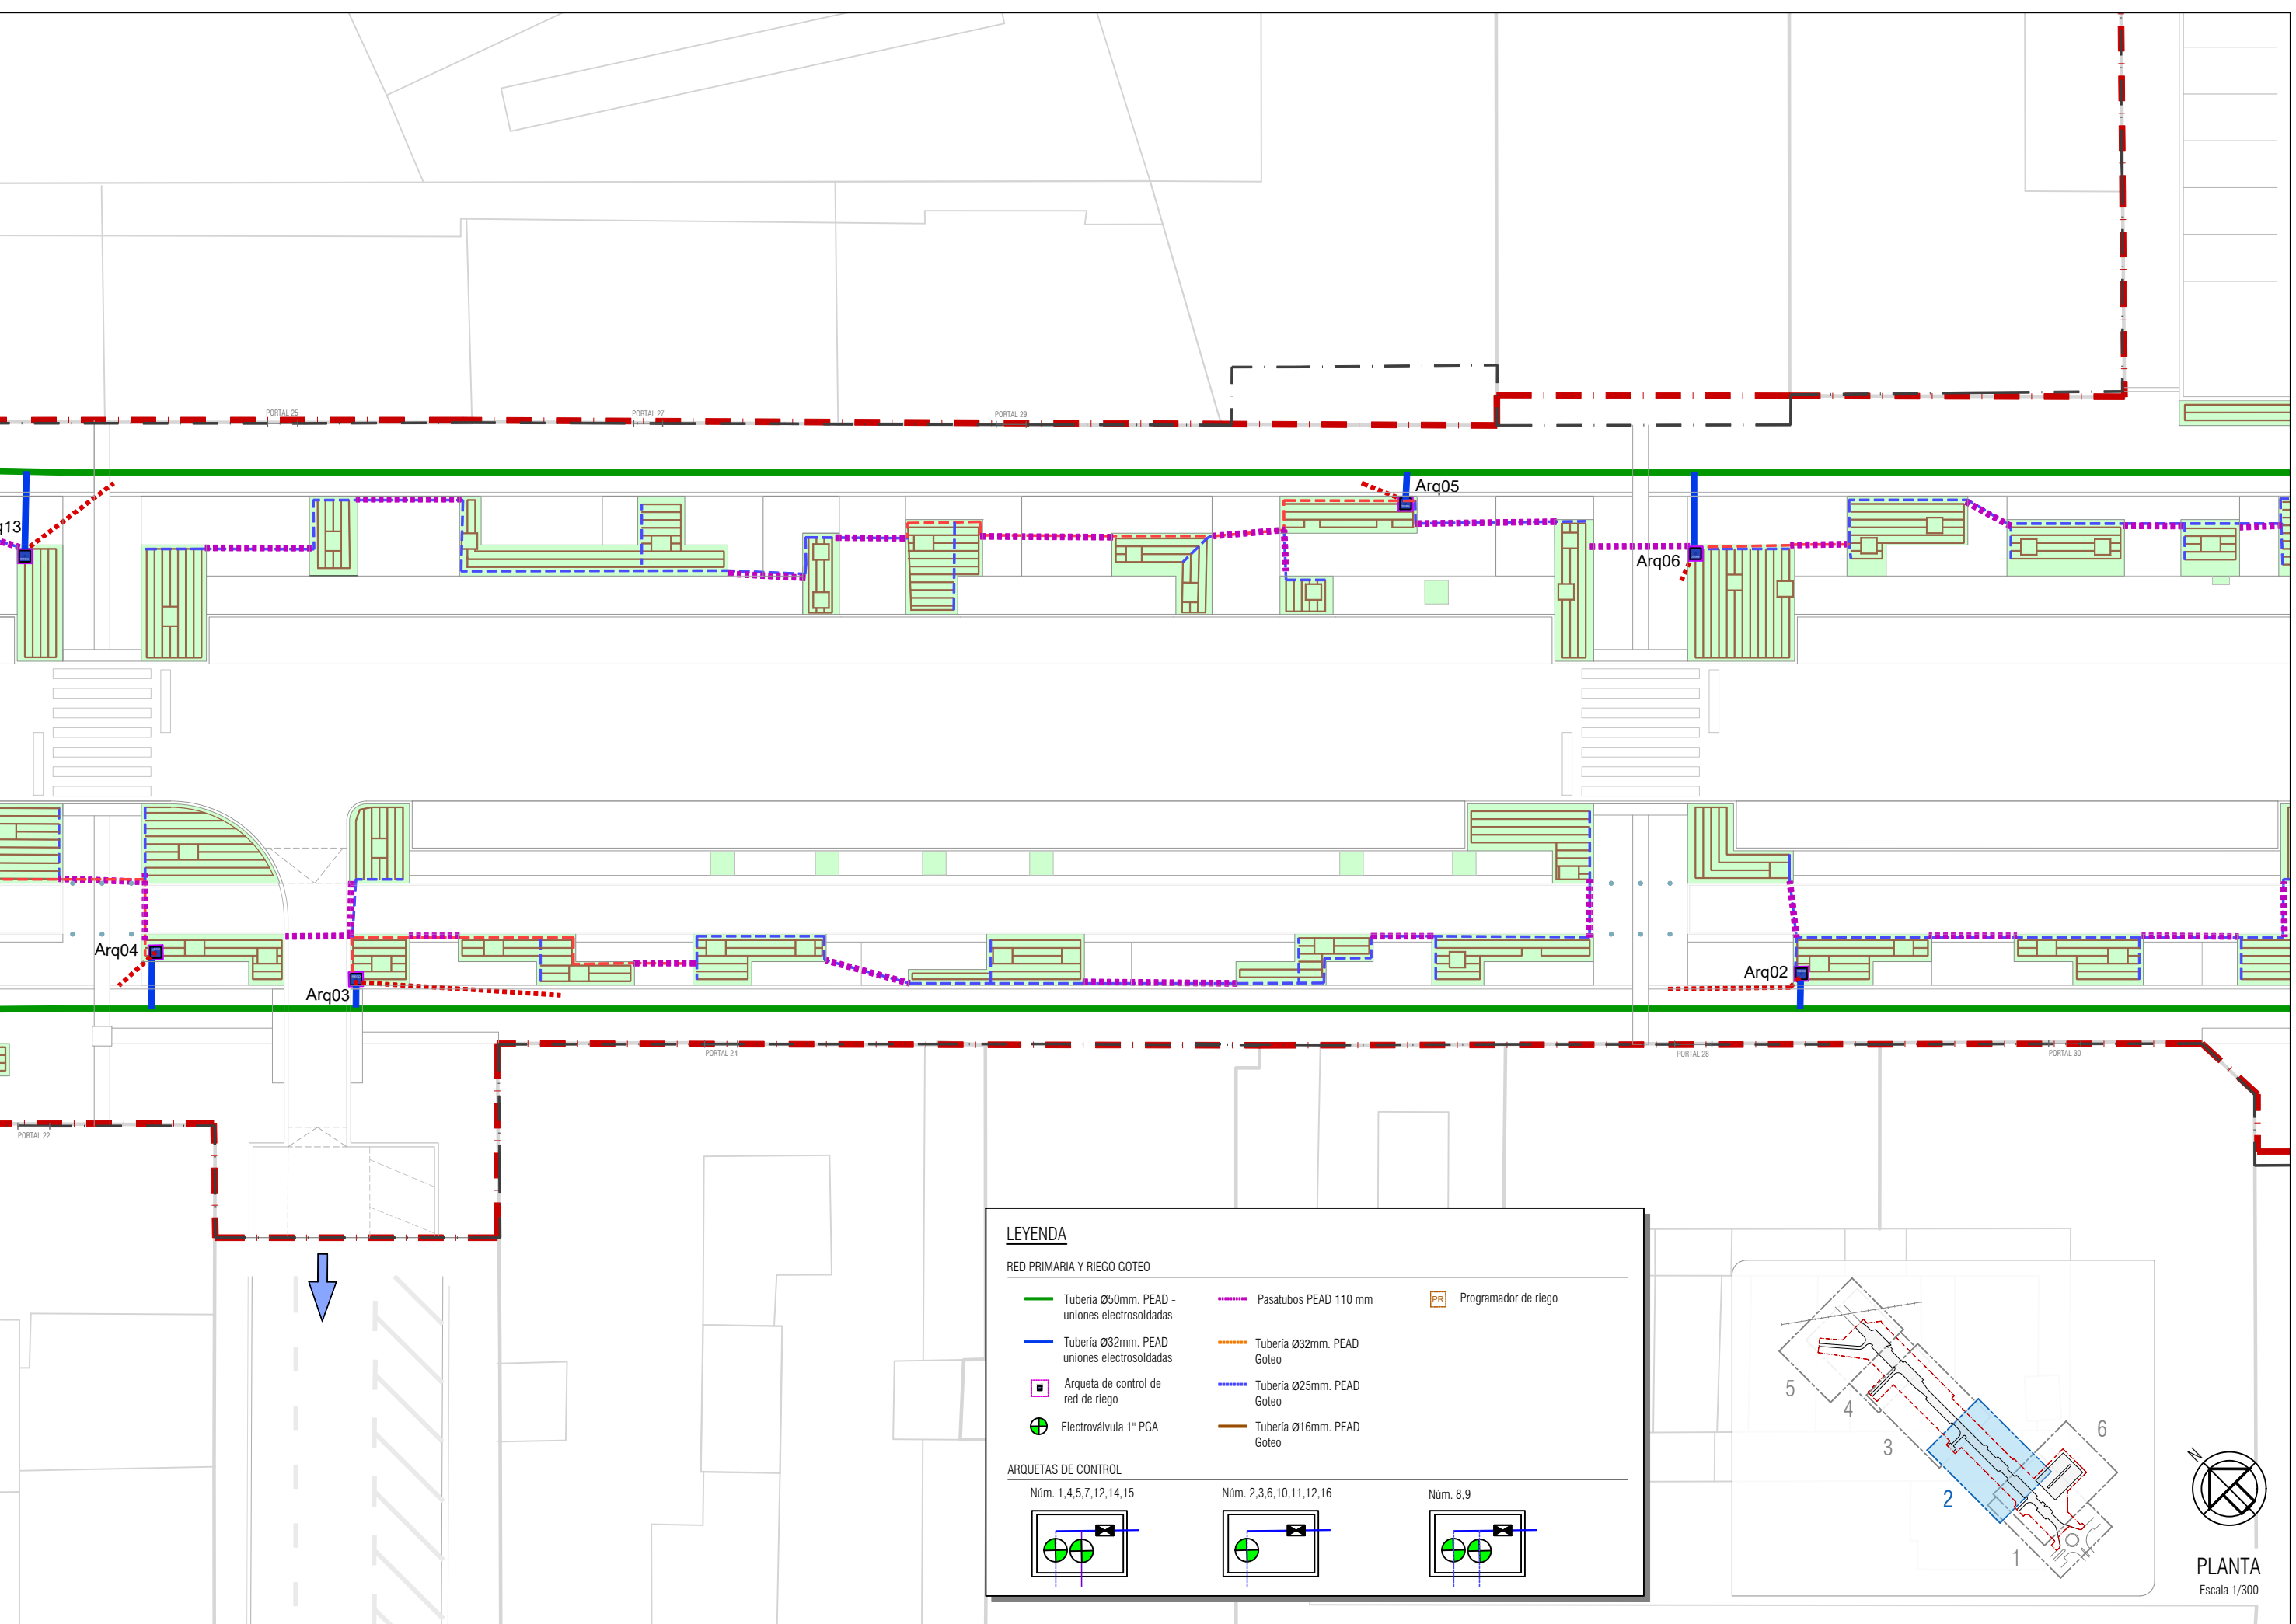


LEYENDA

RED PRIMARIA Y RIEGO GOTEO

Tubería Ø50mm. PEAD - uniones electrosoldadas	Pasatubos PEAD 110 mm	Programador de riego
Tubería Ø32mm. PEAD - uniones electrosoldadas	Tubería Ø32mm. PEAD Goteo	
Arqueta de control de red de riego	Tubería Ø25mm. PEAD Goteo	
Electroválvula 1" PGA	Tubería Ø16mm. PEAD Goteo	


ARQUETAS DE CONTROL

Núm. 1,4,5,7,12,14,15	Núm. 2,3,6,10,11,12,16	Núm. 8,9

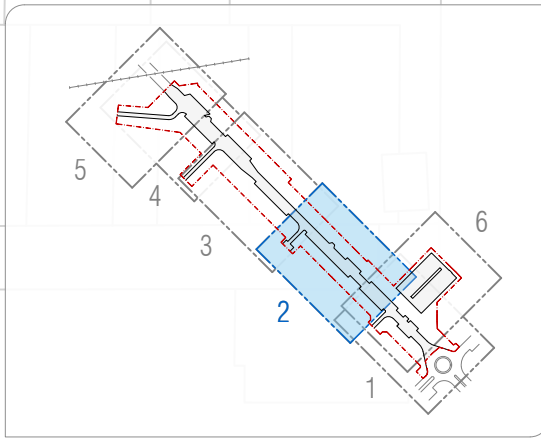

PLANTA
Escala 1/300

EL PRESENTE DOCUMENTO ES COPIA DE SU ORIGINAL DEL QUE ES AUTOR EL FIRMANTE DEL MISMO.SU UTILIZACION TOTAL O PARCIAL ASI COMO CUALQUIER REPRODUCCION O CESION A TERCEROS REQUERIRA LA PREVIA AUTORIZACION EXPRESA DE SUS AUTORES.QUEDANDO EN TODO CASO PROHIBIDA CUALQUIER MODIFICACION UNILATERAL DEL MISMO

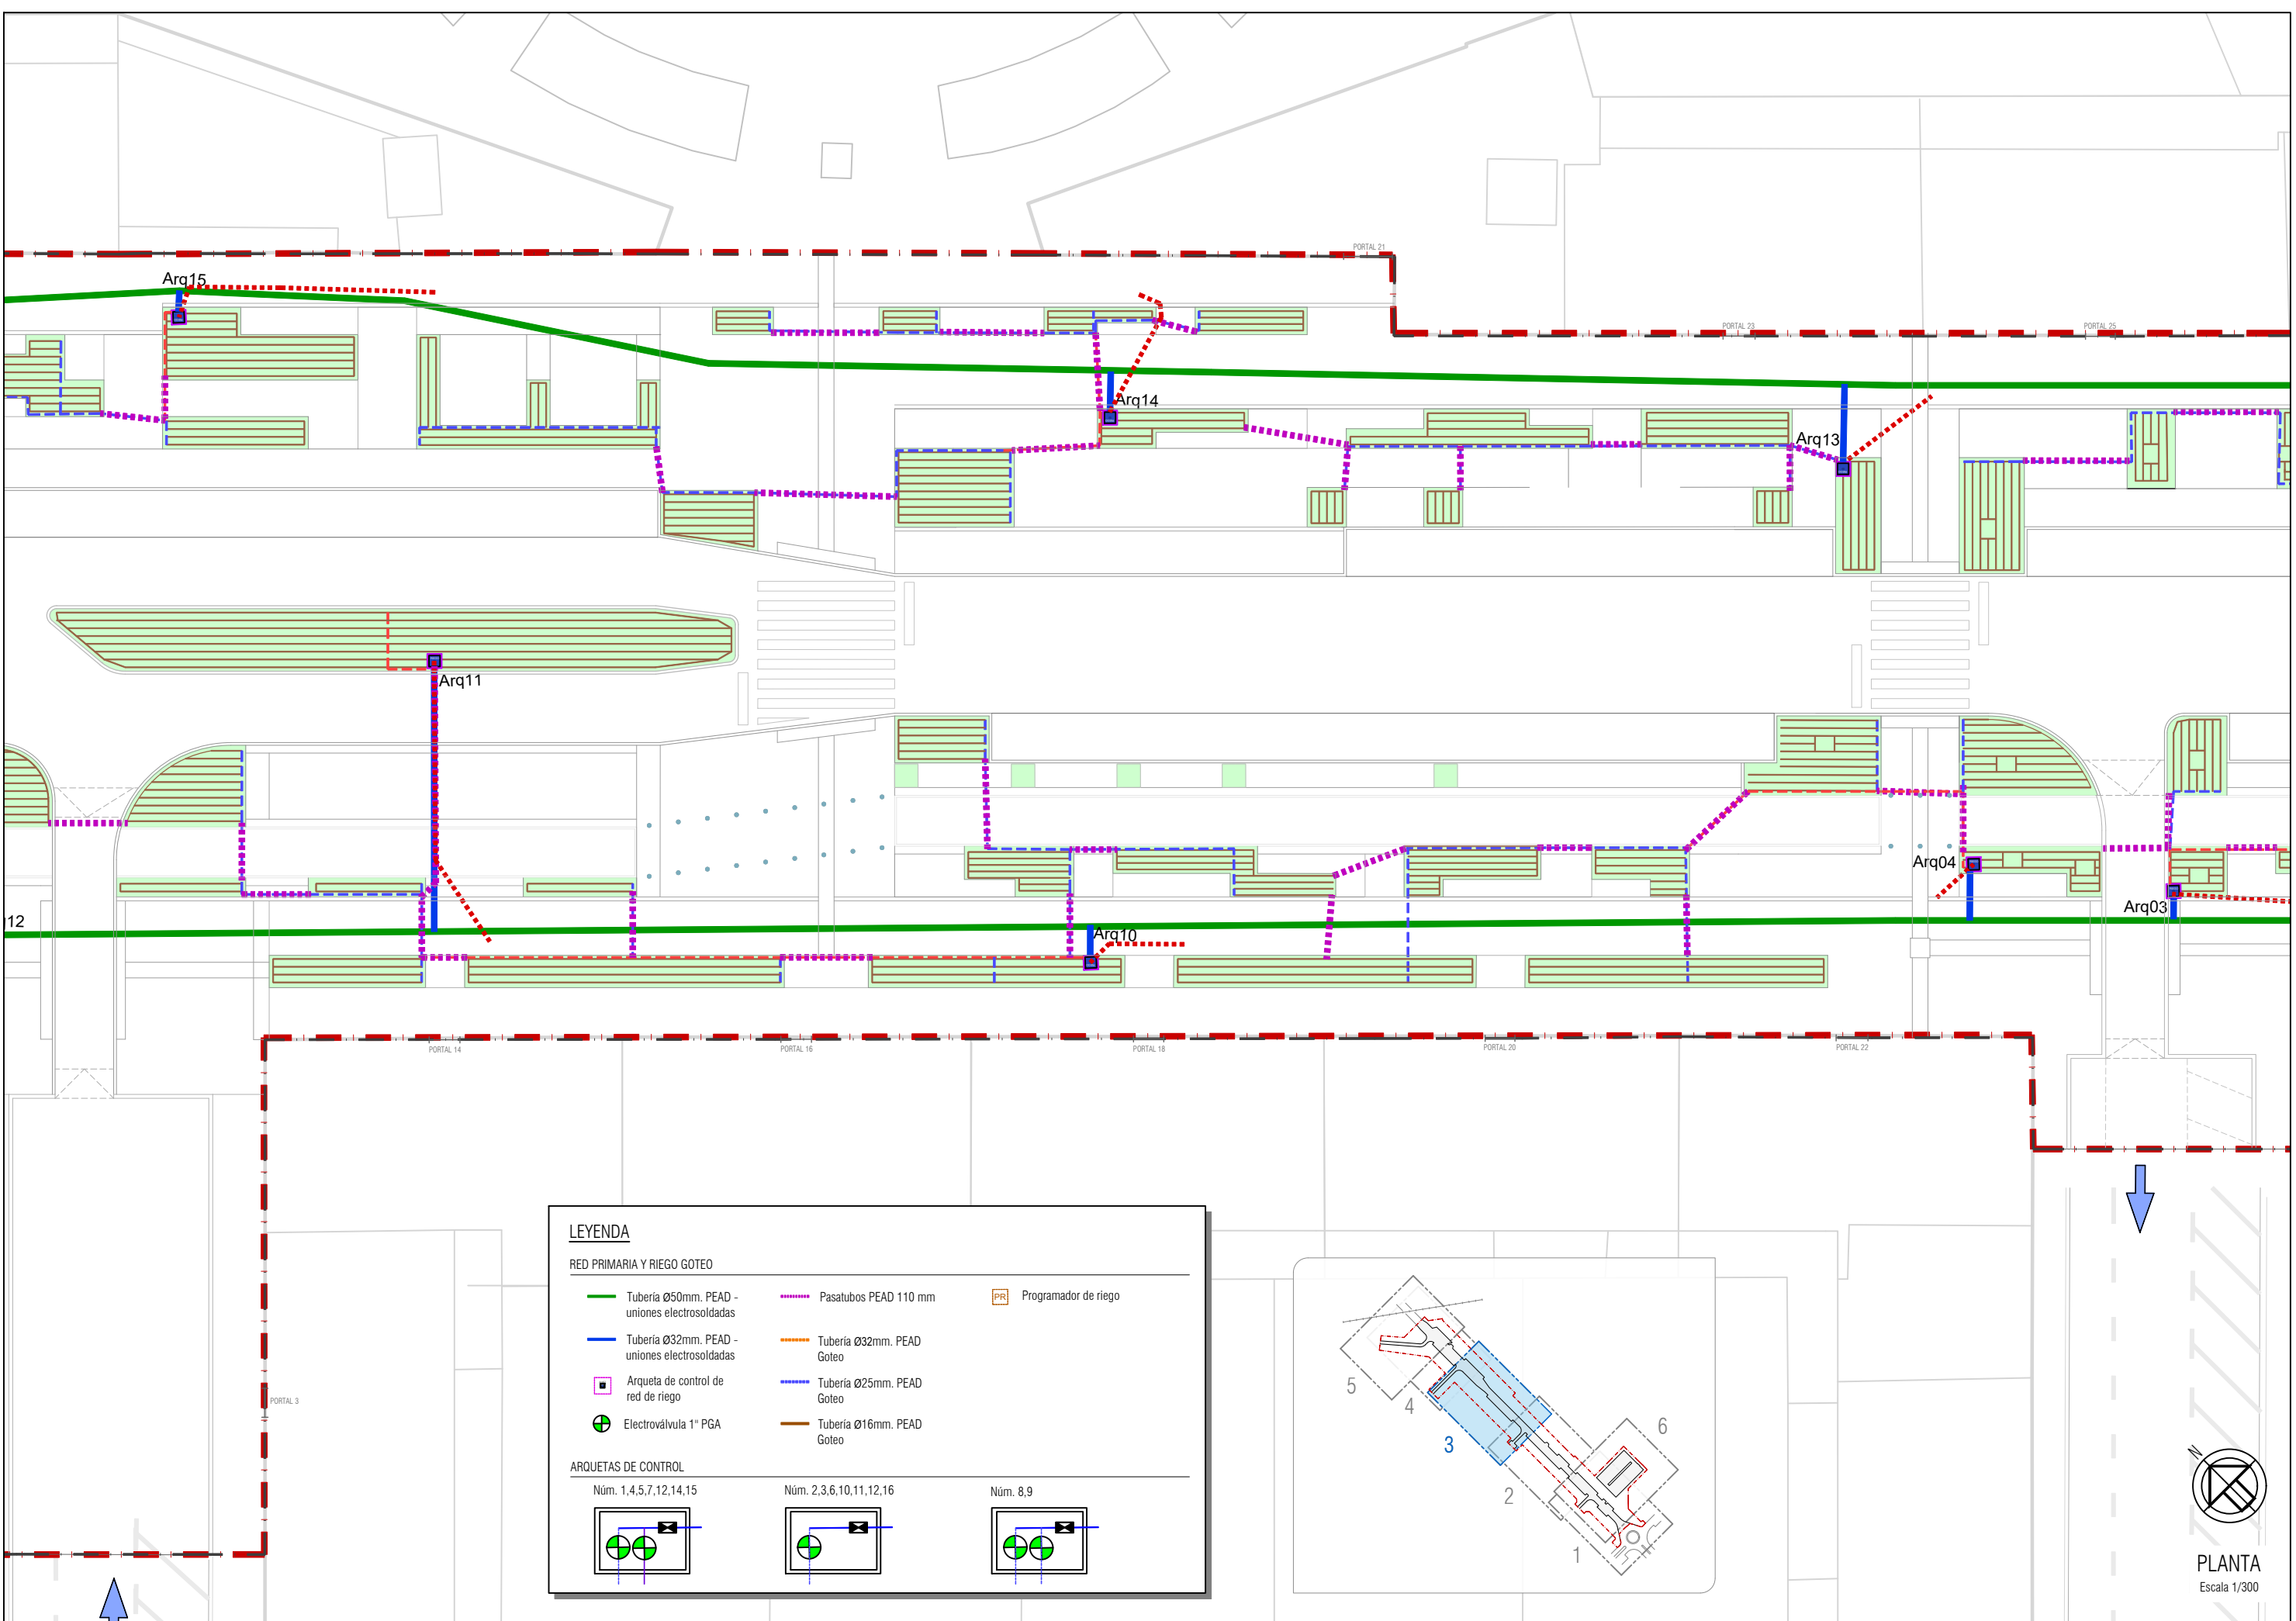

LEYENDA

RED PRIMARIA Y RIEGO GOTEO

Tubería Ø50mm. PEAD - uniones electrosoldadas

Tubería Ø32mm. PEAD - uniones electrosoldadas

Arqueta de control de red de riego

Electroválvula 1" PGA

Pasatubos PEAD 110 mm

Tubería Ø32mm. PEAD Goteo

Tubería Ø25mm. PEAD Goteo

Tubería Ø16mm. PEAD Goteo

Programador de riego

ARQUETAS DE CONTROL

Núm. 1,4,5,7,12,14,15

Núm. 2,3,6,10,11,12,16


Núm. 8,9

PLANTA
Escala 1/300

PROMOTOR	AUTORE DE PROYECTO	TITULO DEL PROYECTO	TITULO DEL PLANO	REF. ARCHIVO	FECHA	ESCALA(S)	DIN-A3	Nº PLANO
		REURBANIZACIÓN Y REGENERACIÓN DE LA AVENIDA GIPUZKOA EN BERRIOZAR	GOTEO RIEGO. DESARROLLO	25_025	Abrii 2026 - Rev00	1/300	ORIGINALES DIN-A3	17.02G
								Hoja 3 de 6

EL PRESENTE DOCUMENTO ES COPIA DE SU ORIGINAL DEL QUE ES AUTOR EL FIRMANTE DEL MISMO.SU UTILIZACION TOTAL O PARCIAL,ASI COMO CUALQUIER REPRODUCCION O CESION A TERCEROS REQUERIRA LA PREVIA AUTORIZACION EXPRESA DE SUS AUTORES.QUEDANDO EN TODO CASO PROHIBIDA CUALQUIER MODIFICACION UNILATERAL DEL MISMO

Wed May 6 15:24:30 2025

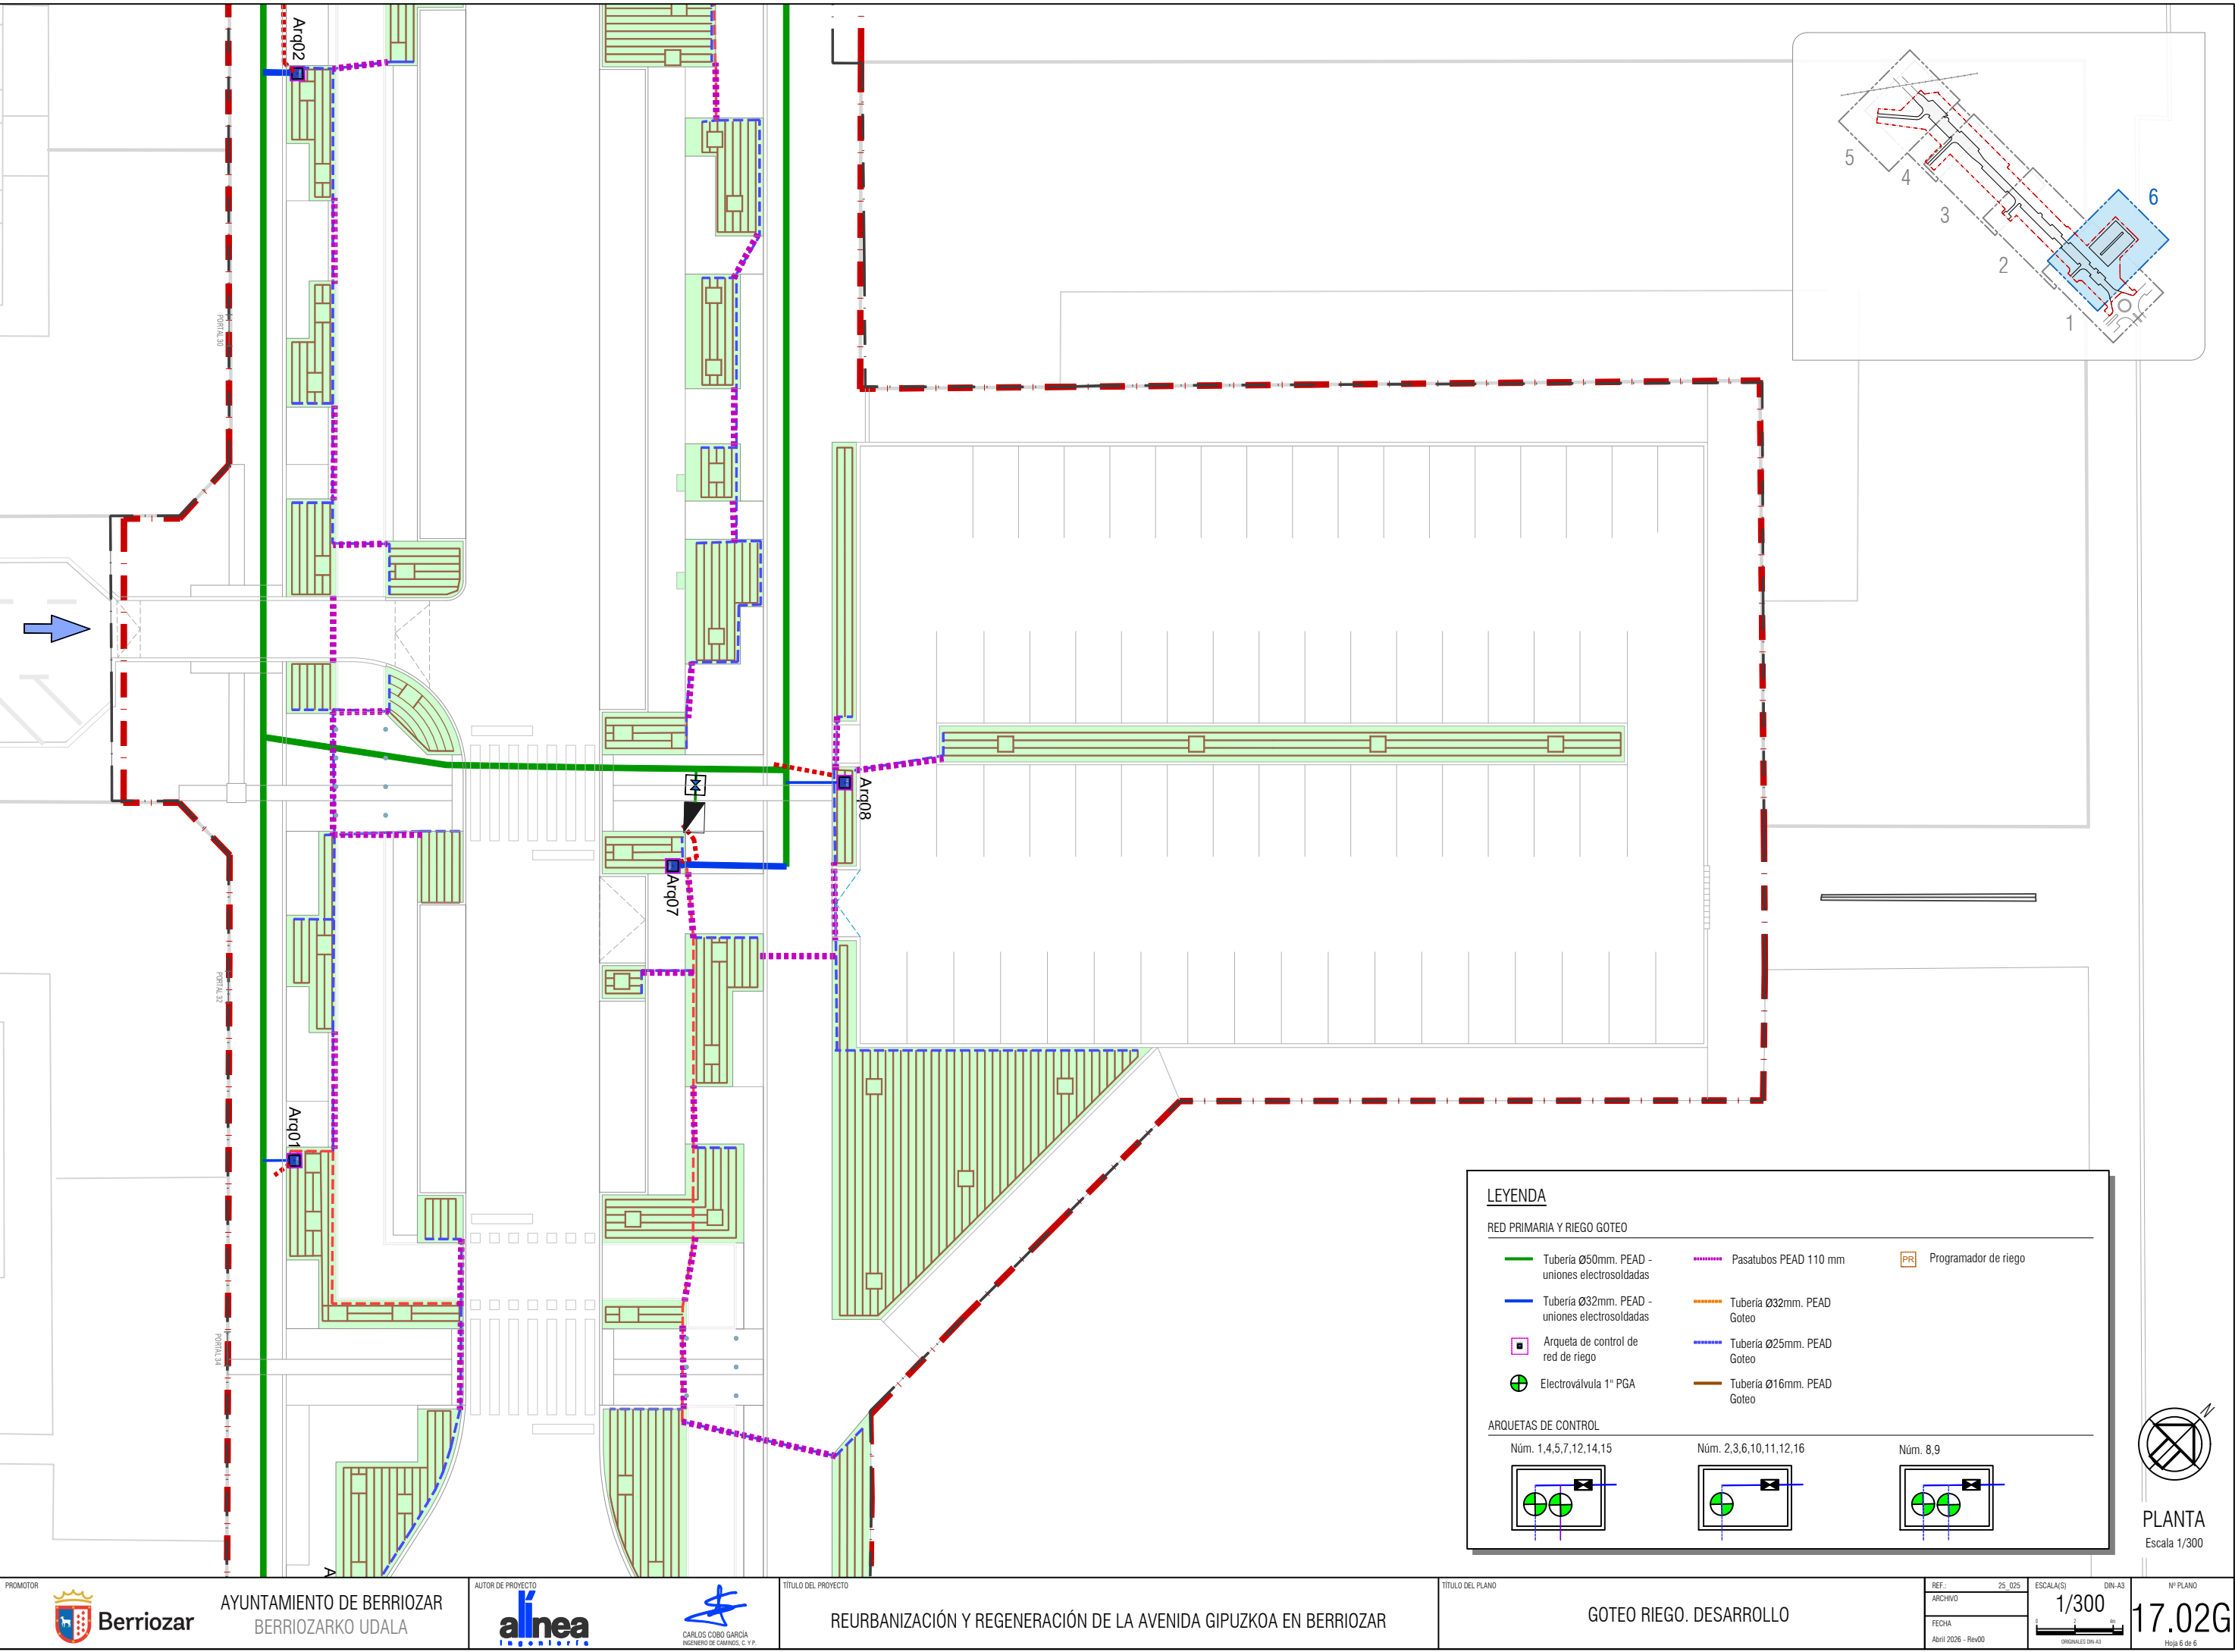


LEYENDA

RED PRIMARIA Y RIEGO GOTEO


- Tubería Ø50mm. PEAD - uniones electrosoldadas
- Tubería Ø32mm. PEAD - uniones electrosoldadas
- Arqueta de control de red de riego
- Electroválvula 1" PGA
- Pasatubos PEAD 110 mm
- Tubería Ø32mm. PEAD Goteo
- Tubería Ø25mm. PEAD Goteo
- Tubería Ø16mm. PEAD Goteo
- Programador de riego

ARQUETAS DE CONTROL


Núm. 1,4,5,7,12,14,15

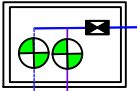

Núm. 2,3,6,10,11,12,16

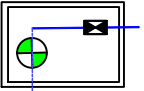

Núm. 8,9

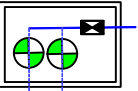


PLANTA
Escala 1/300

Wed May 6 15:25:40 2025
EL PRESENTE DOCUMENTO ES COPIA DE SU ORIGINAL DEL QUE ES AUTOR EL FIRMANTE DEL MISMO.SU UTILIZACION TOTAL O PARCIAL,ASI COMO CUALQUIER REPRODUCCION O CESION A TERCEROS REQUERIRA LA PREVIA AUTORIZACION EXPRESA DE SUS AUTORES.QUEDANDO EN TODO CASO PROHIBIDA CUALQUIER MODIFICACION UNILATERAL DEL MISMO


ZANJA DE RIEGO EN PAVIMENTO

Escala 1/30
cotas en metros

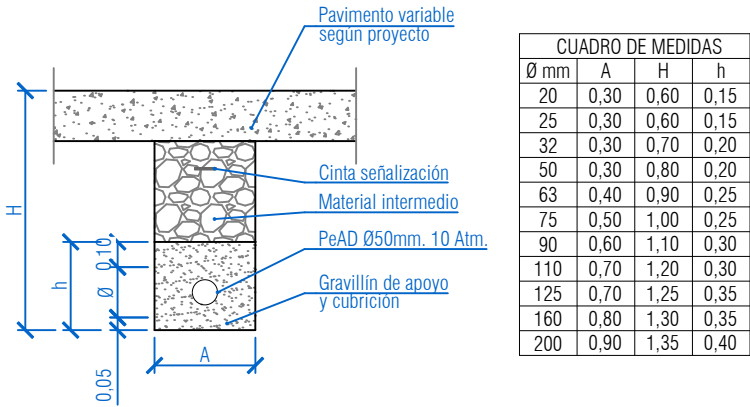


ZANJA DE RIEGO EN ZONA VERDE

Escala 1/30
cotas en metros

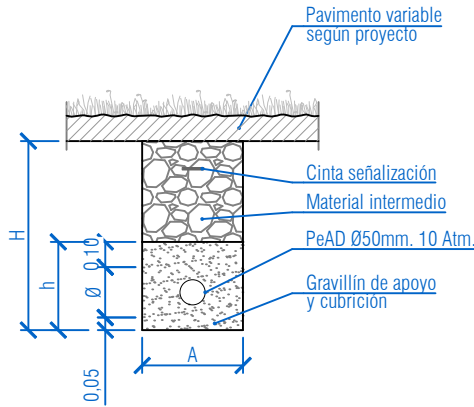


DETALLE INSTALACIÓN ELECTROVALVULA EN ZONA VERDE

Sin Escala

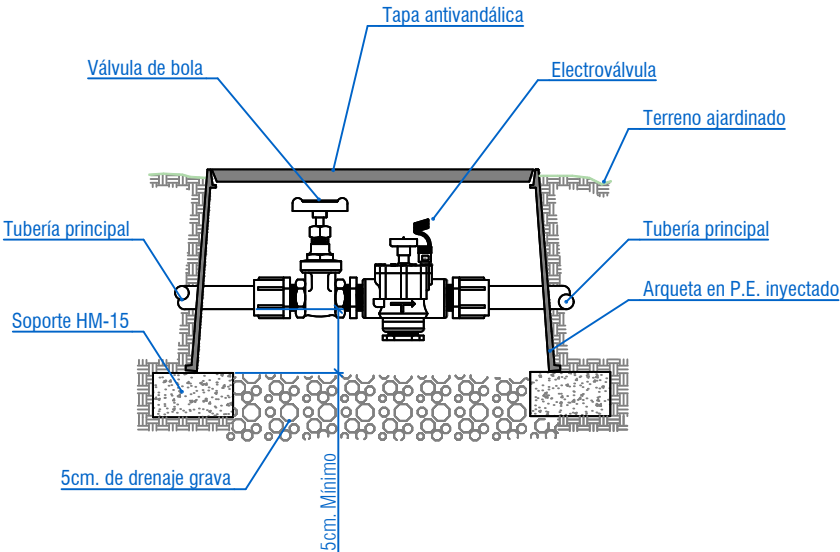


RIEGO ÁRBOLES

Sin escala
cotas en metros

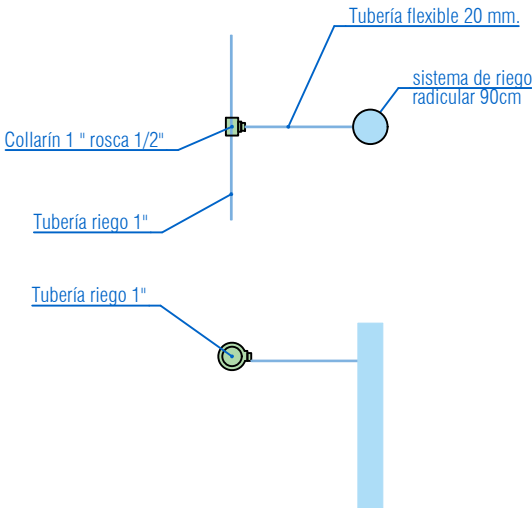


ESQUEMA DERIVACIÓN EN TUBERÍA Ø50 mm

Sin escala

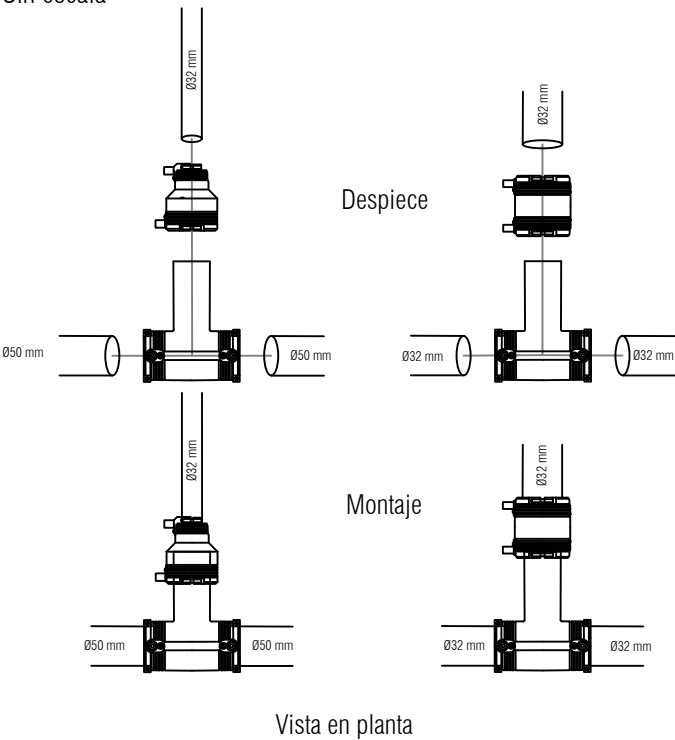

DETALLE INSTALACIÓN TUBERÍA DE GOTEO

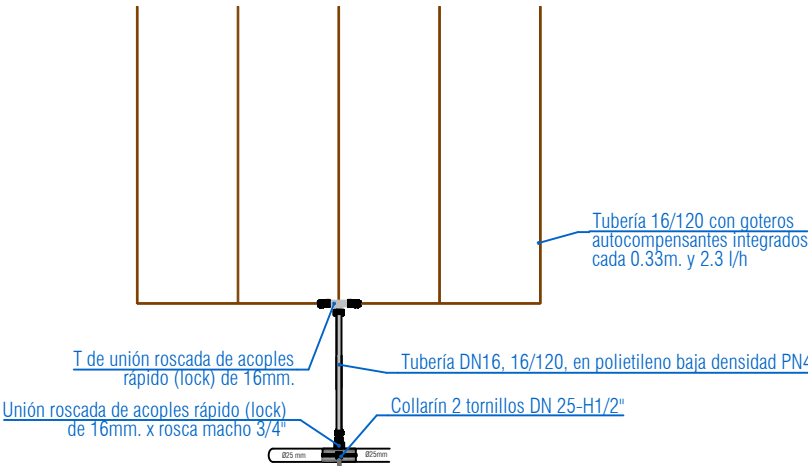

ARQUETA RAIN BIRD STANDAR




MODELO VB-STD-H
Medidas: 59 x 49 x 30,7cm

MODELO VB-JMB-H
Medidas: 70 x 53 x 31 cm

DETALLE F: DESVIACIONES ELECTROSOLDADAS EN LA TUBERÍA DE D50mm
DE LA RED GENERAL


Wed May 6 15:27:27 2026

EL PRESENTE DOCUMENTO ES COPIA DE SU ORIGINAL DEL QUE ES AUTOR EL FIRMANTE DEL MISMO.SU UTILIZACIÓN TOTAL O PARCIAL,ASI COMO CUALQUIER REPRODUCCIÓN O CESIÓN A TERCEROS REQUERIRÁ LA PREVIA AUTORIZACIÓN EXPRESA DE SUS AUTORES.QUEDANDO EN TODO CASO PROHIBIDA CUALQUIER MODIFICACIÓN UNILATERAL DEL MISMO.

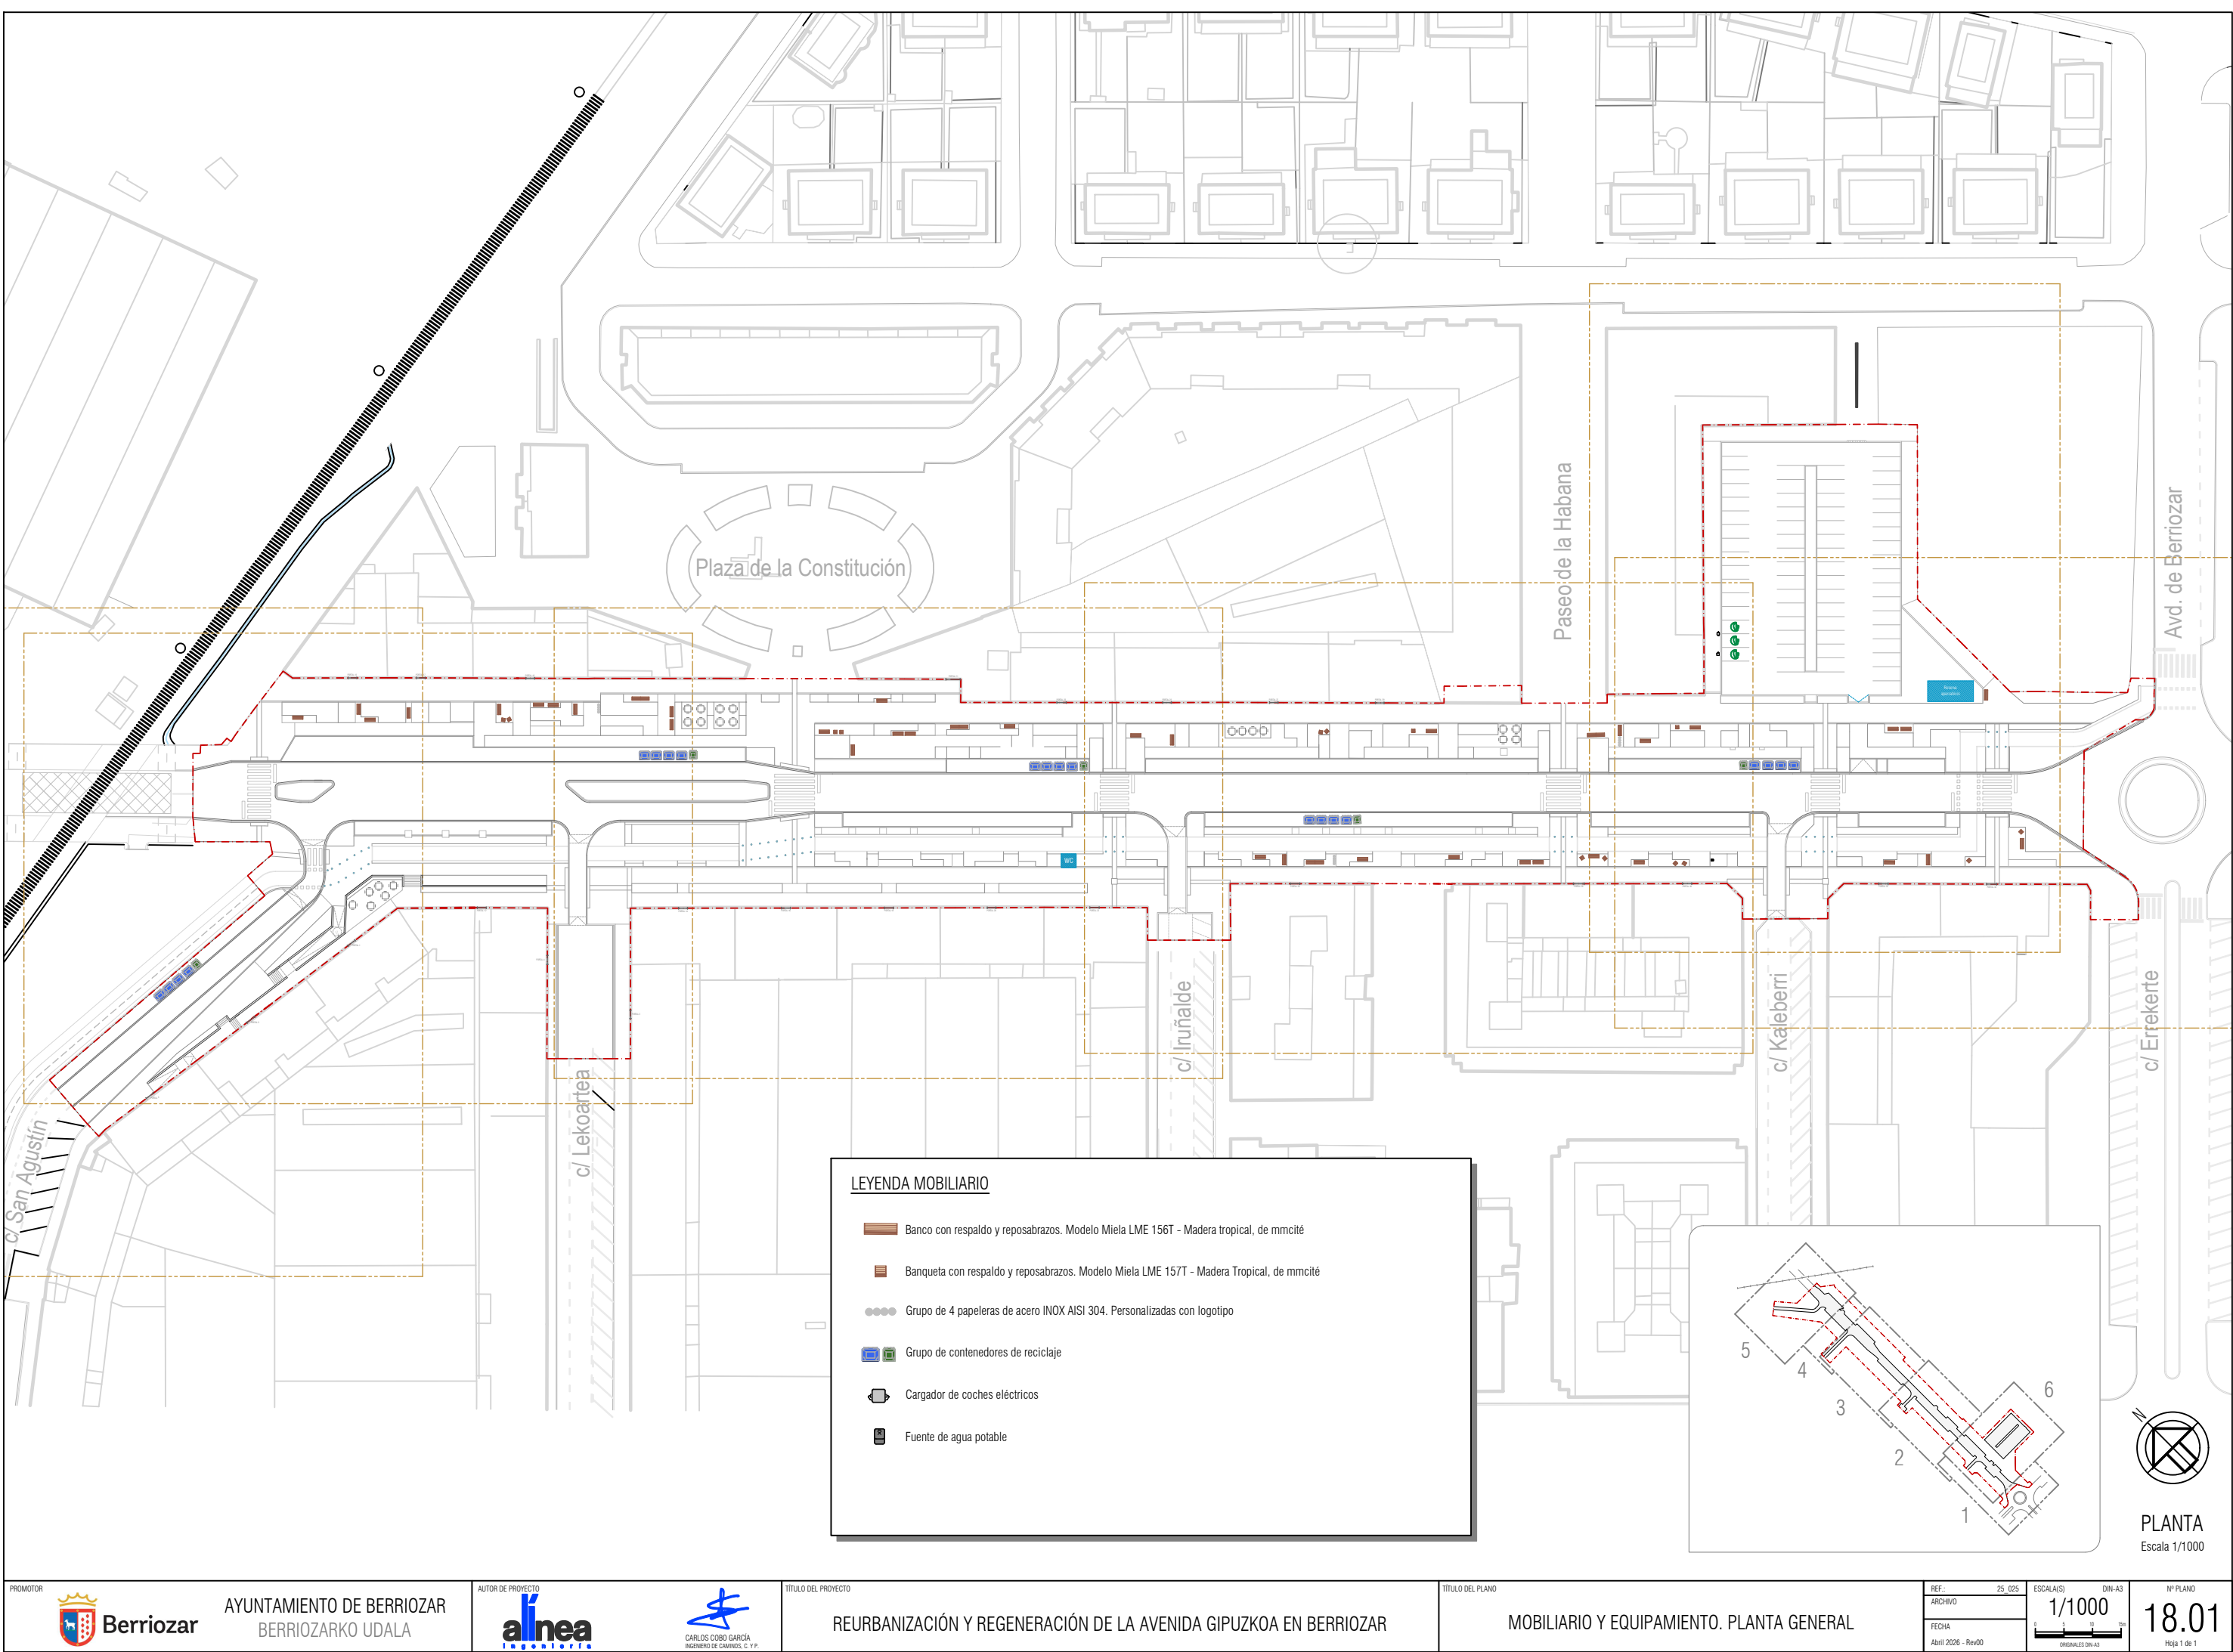

LEYENDA MOBILIARIO


- Banco con respaldo y reposabrazos. Modelo Mielá LME 156T - Madera tropical, de mmcité
- Banqueta con respaldo y reposabrazos. Modelo Mielá LME 157T - Madera Tropical, de mmcité
- Grupo de 4 papeleras de acero INOX AISI 304. Personalizadas con logotipo
- Grupo de contenedores de reciclaje
- Cargador de coches eléctricos
- Fuente de agua potable

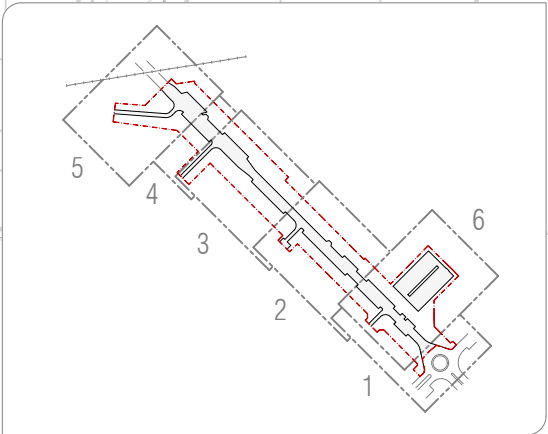

PLANTA
Escala 1/1000

Wed May 6 15:27:29 2025

EL PRESENTE DOCUMENTO ES COPIA DE SU ORIGINAL DEL QUE ES AUTOR EL FIRMANTE DEL MISMO.SU UTILIZACION TOTAL O PARCIAL,ASI COMO CUALQUIER REPRODUCCION O CESION A TERCEROS REQUERIRA LA PREVIA AUTORIZACION EXPRESA DE SUS AUTORES.QUEDANDO EN TODO CASO PROHIBIDA CUALQUIER MODIFICACION UNILATERAL DEL MISMO.

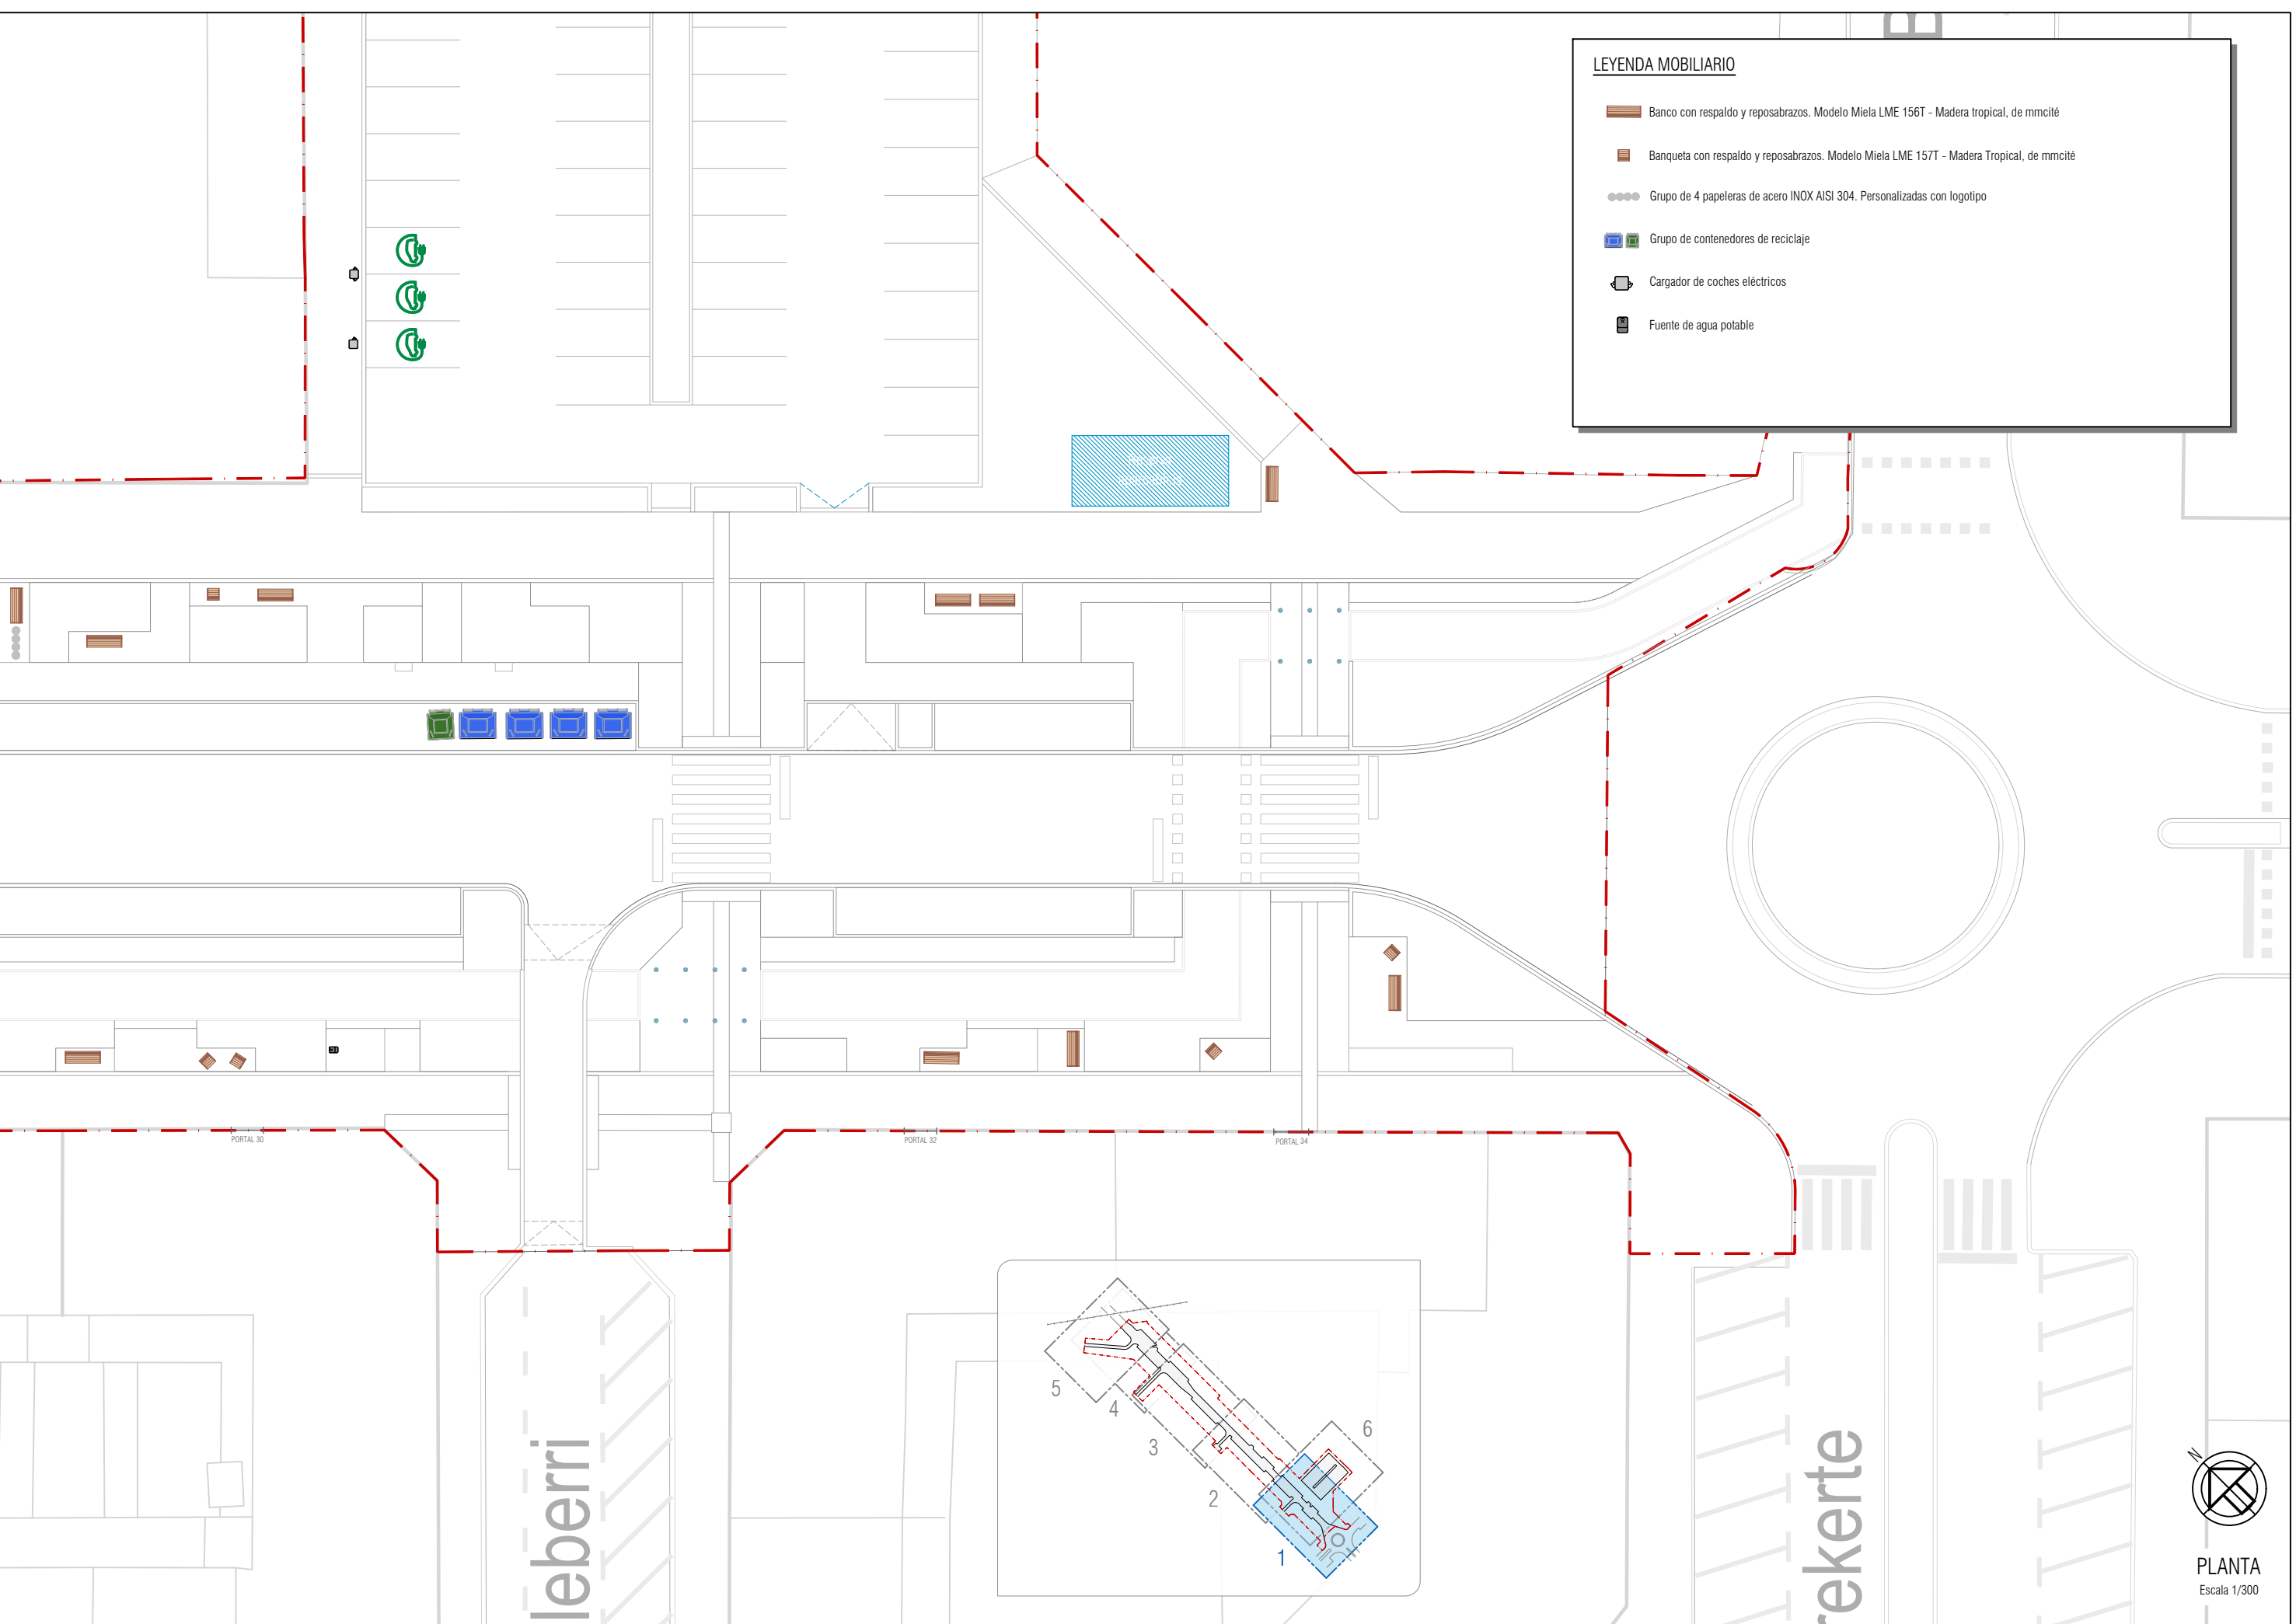

LEYENDA MOBILIARIO

Banco con respaldo y reposabrazos. Modelo Miela LME 156T - Madera tropical, de mmicité


Banqueta con respaldo y reposabrazos. Modelo Miela LME 157T - Madera Tropical, de mmicité

Grupo de 4 papeleras de acero INOX AISI 304. Personalizadas con logotipo

Grupo de contenedores de reciclaje


Cargador de coches eléctricos

Fuente de agua potable

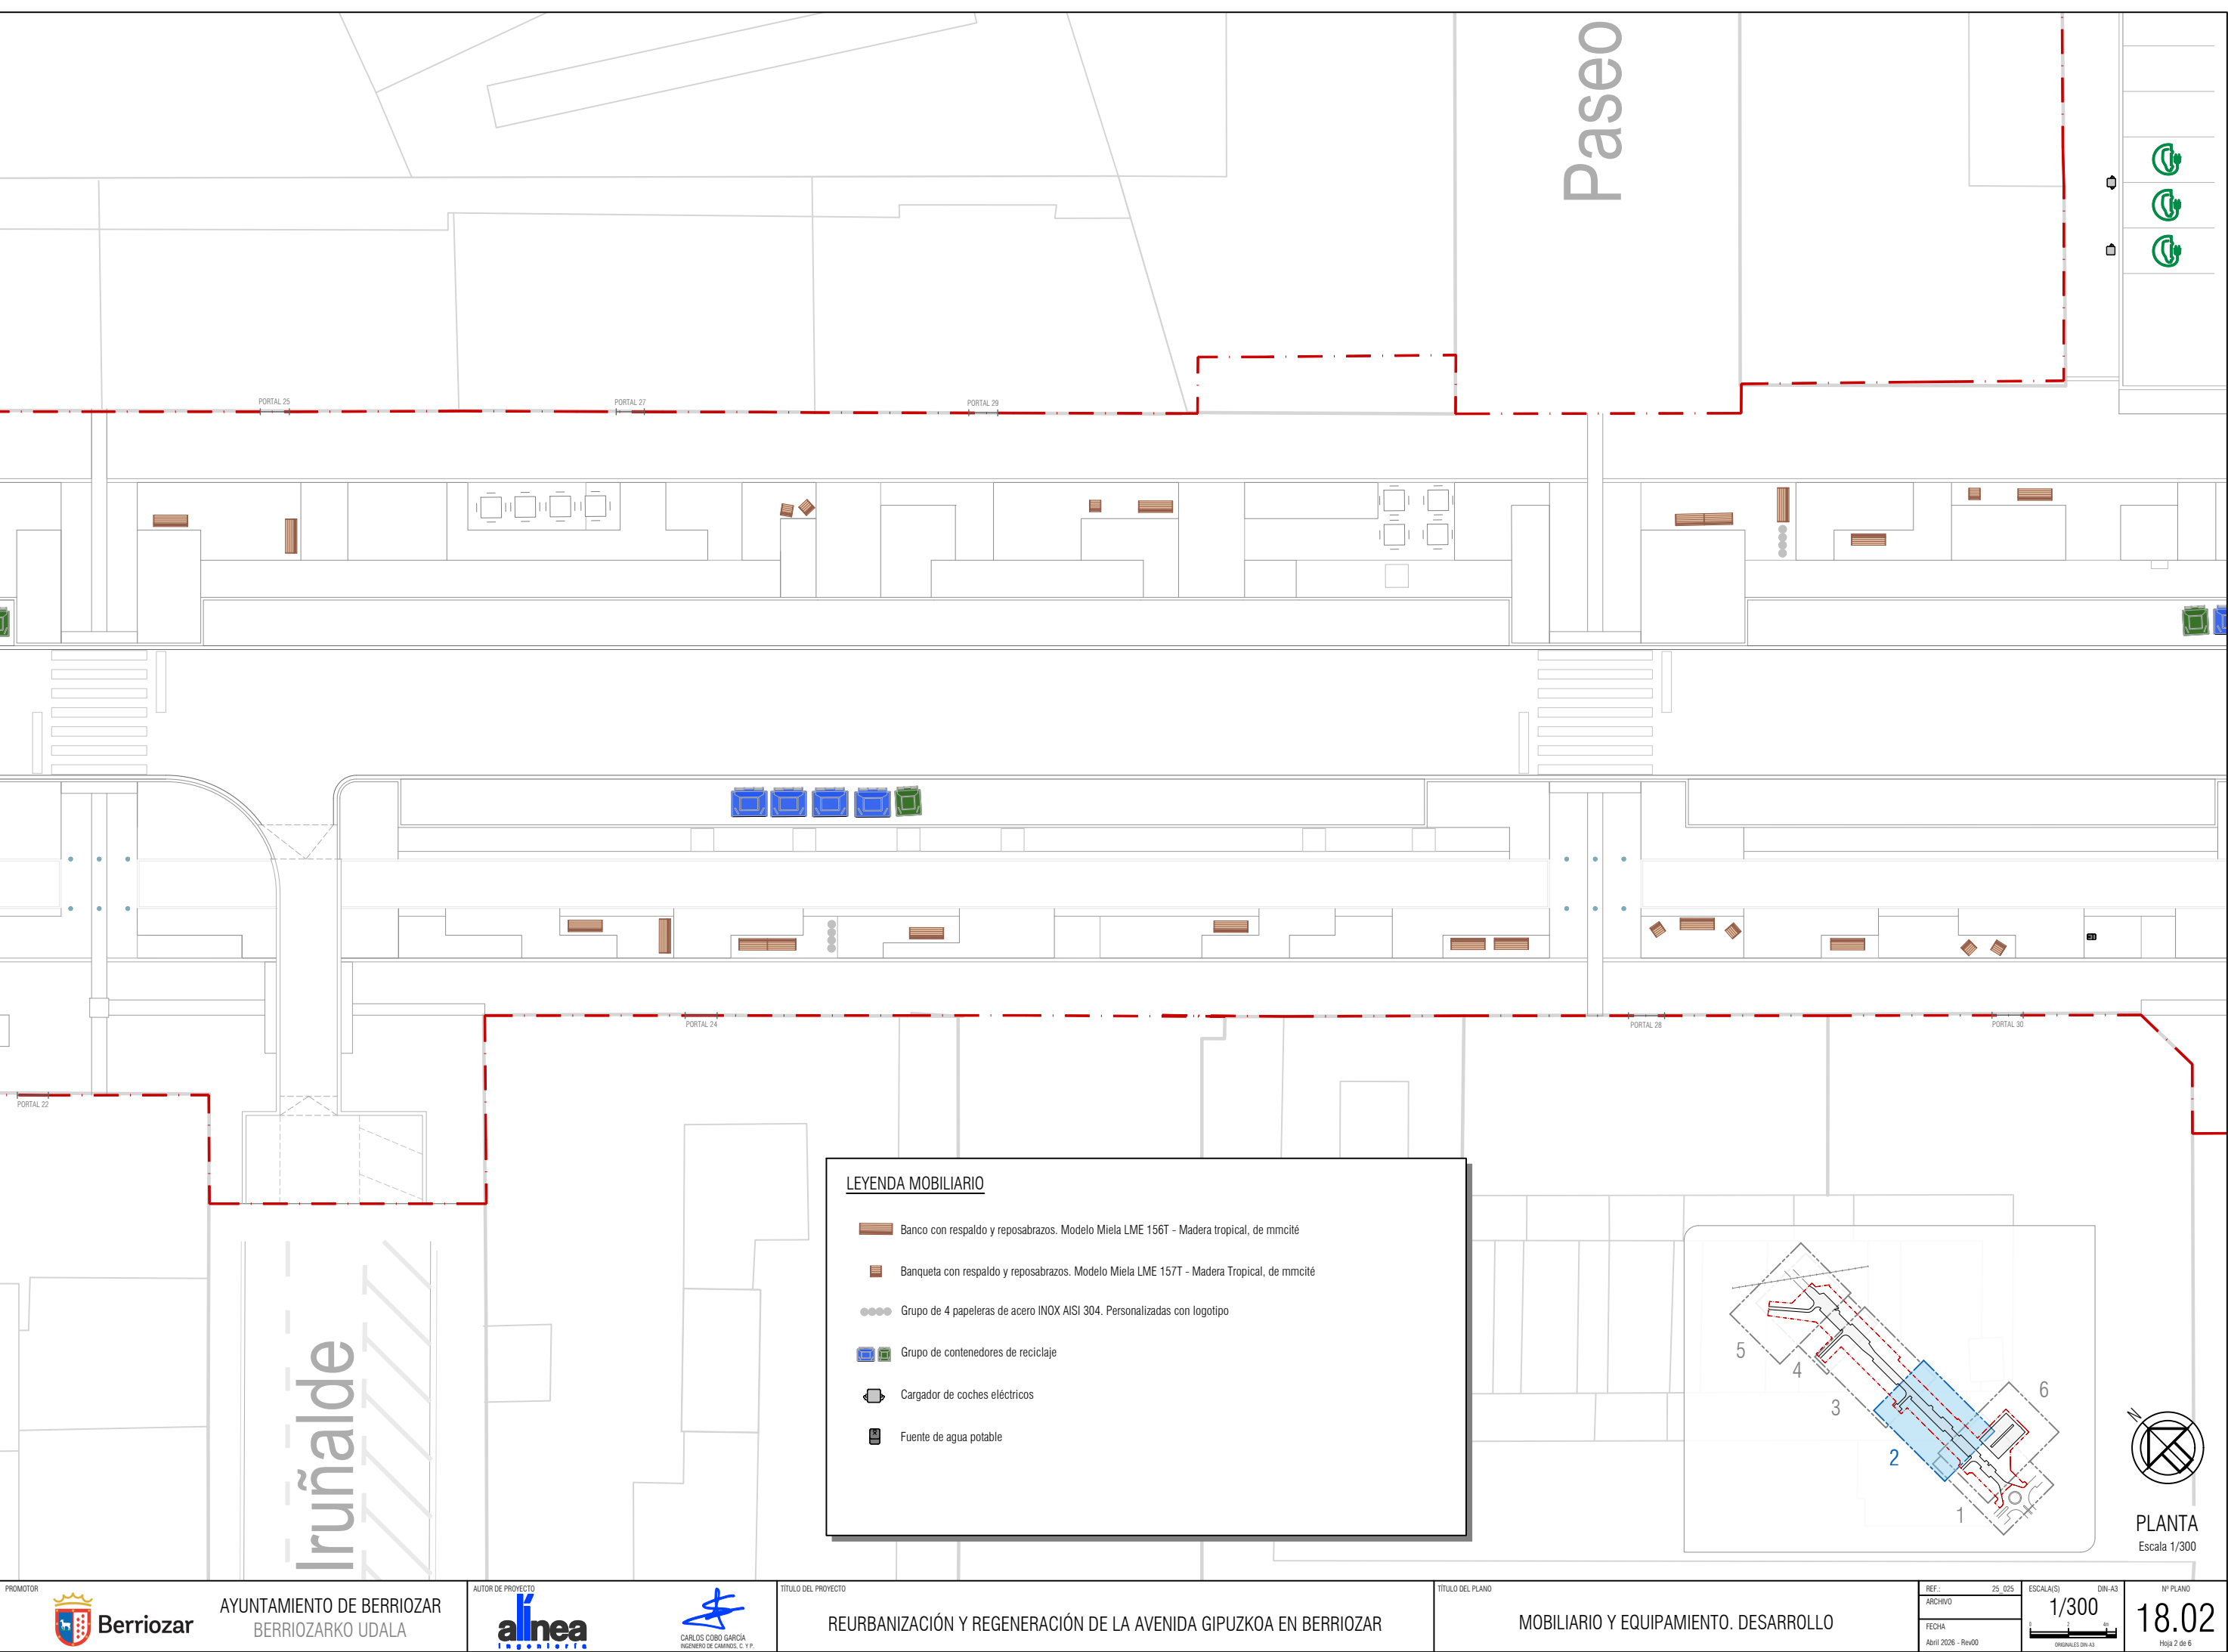


LEYENDA MOBILIARIO

- Banco con respaldo y reposabrazos. Modelo Miela LME 156T - Madera tropical, de mmité
- Banqueta con respaldo y reposabrazos. Modelo Miela LME 157T - Madera Tropical, de mmité
- Grupo de 4 papeleras de acero INOX AISI 304. Personalizadas con logotipo
- Grupo de contenedores de reciclaje
- Cargador de coches eléctricos
- Fuente de agua potable

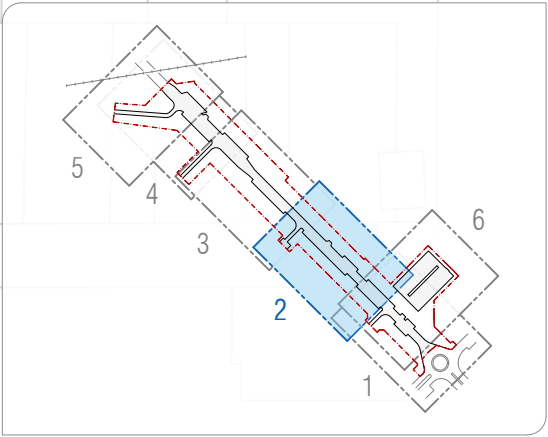

PLANTA
Escala 1/300

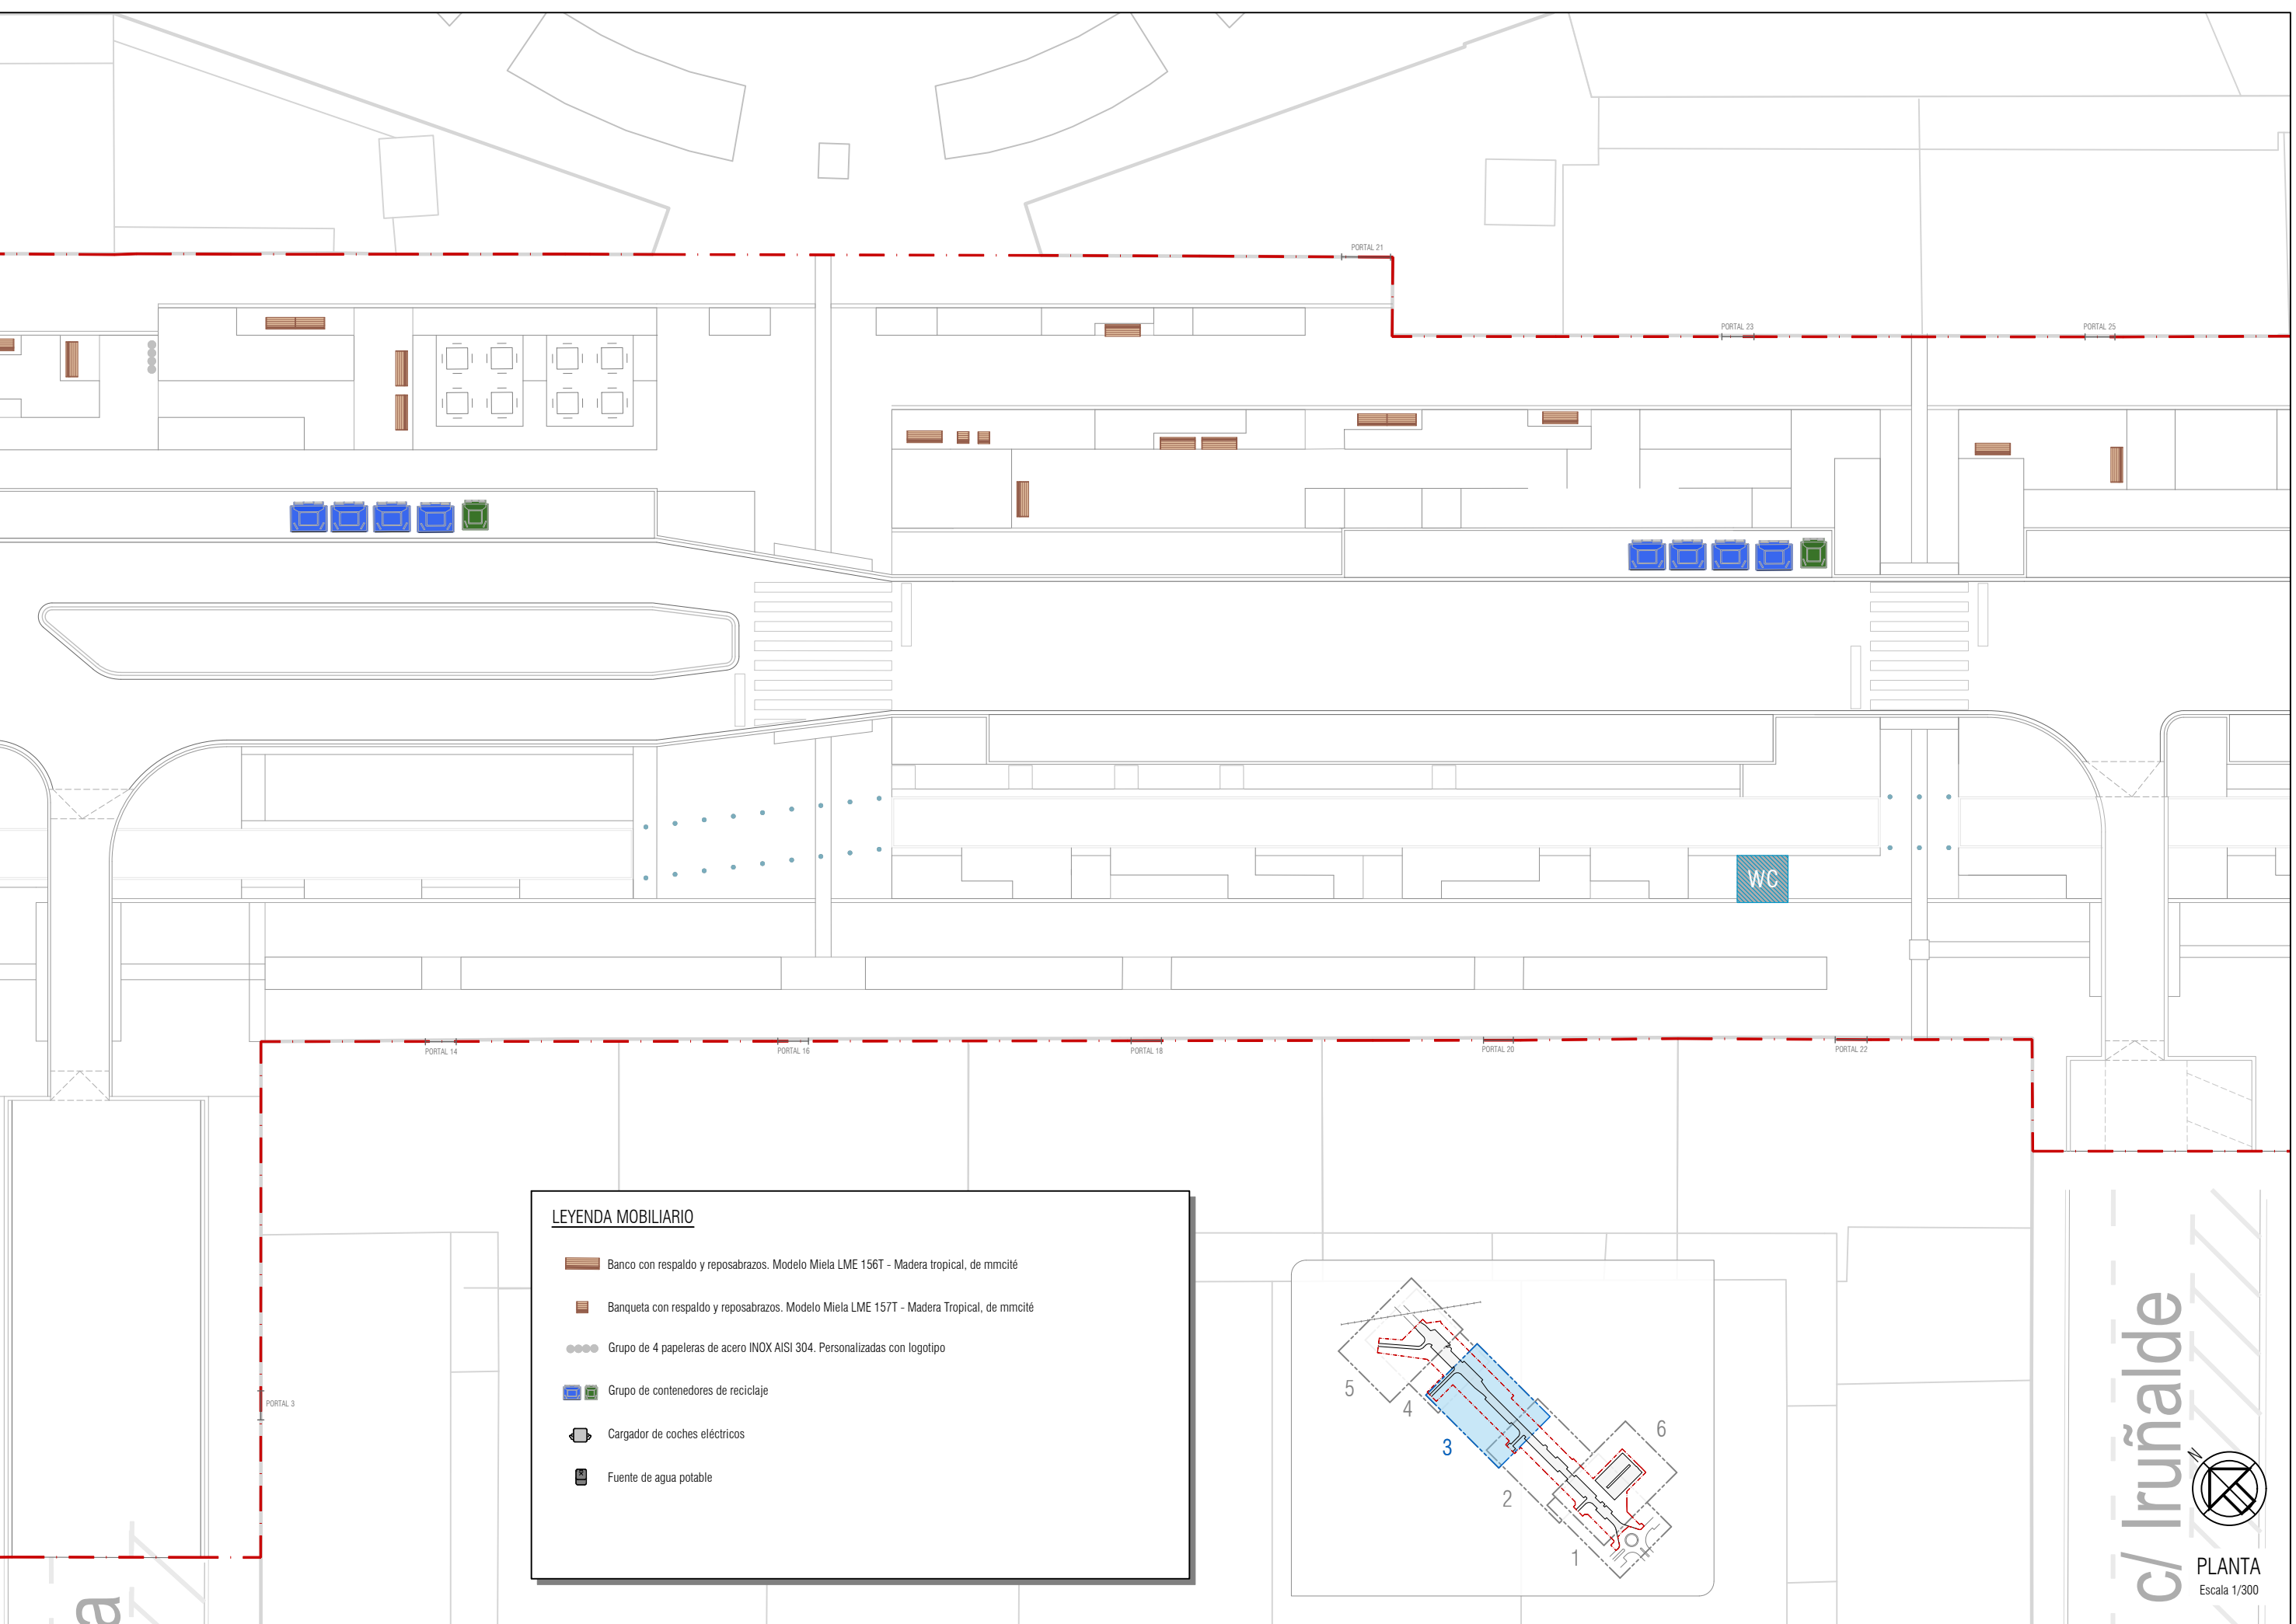

LEYENDA MOBILIARIO

Banco con respaldo y reposabrazos. Modelo Miela LME 156T - Madera tropical, de mmcité


Banqueta con respaldo y reposabrazos. Modelo Miela LME 157T - Madera Tropical, de mmcité

Grupo de 4 papeleras de acero INOX AISI 304. Personalizadas con logotipo

Grupo de contenedores de reciclaje

Cargador de coches eléctricos



Fuente de agua potable

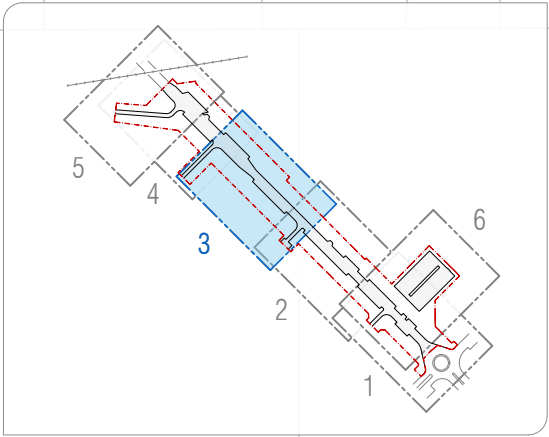

c/ Iruñalde

PLANTA

Escala 1/300

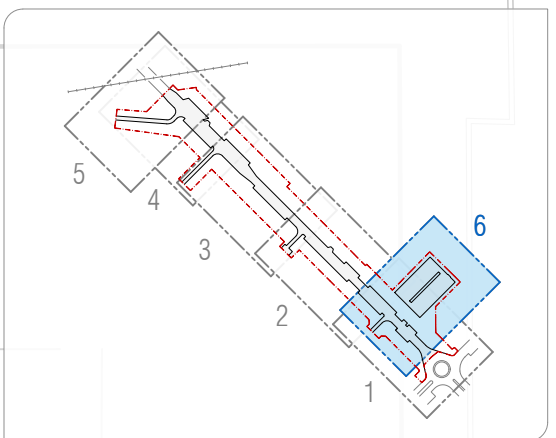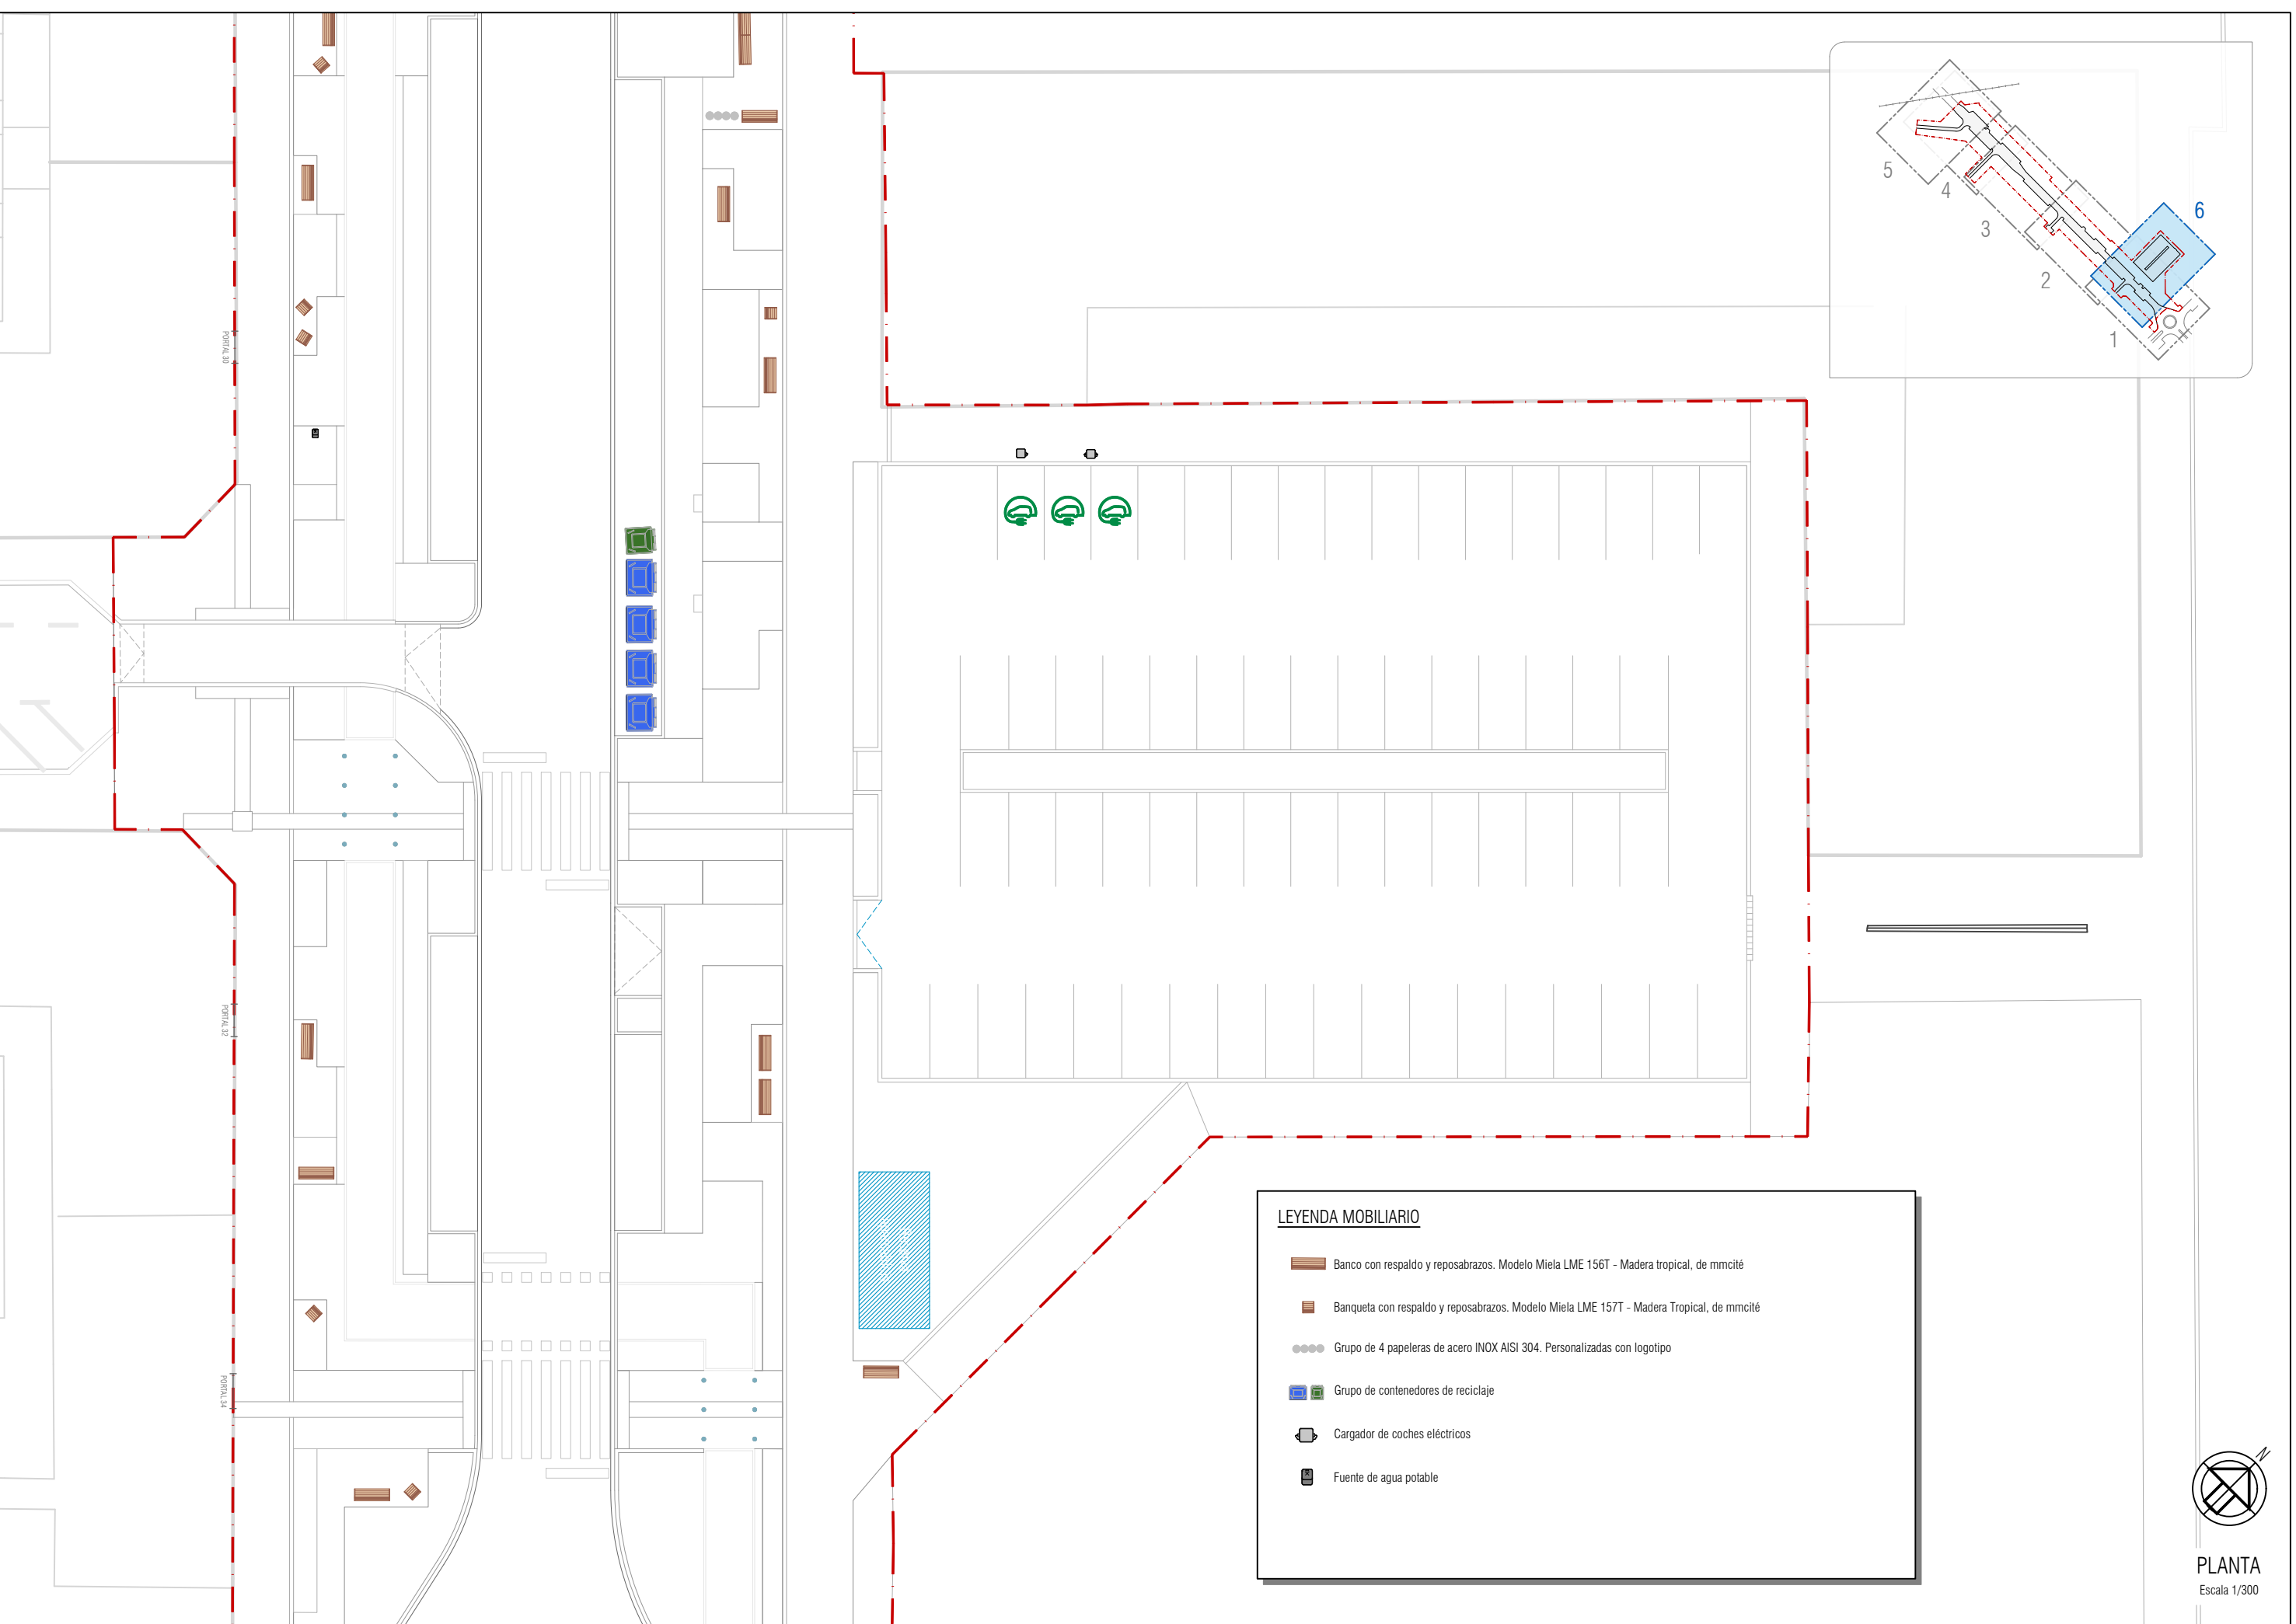


LEYENDA MOBILIARIO

- Banco con respaldo y reposabrazos. Modelo Miela LME 156T - Madera tropical, de mmité
- Banqueta con respaldo y reposabrazos. Modelo Miela LME 157T - Madera Tropical, de mmité
- Grupo de 4 papeleras de acero INOX AISI 304. Personalizadas con logotipo
- Grupo de contenedores de reciclaje
- Cargador de coches eléctricos
- Fuente de agua potable

DETALLE BANCO DOBLE CON RESPALDO Y REPOSABRAZOS

Escala 1/20
cotas en metros

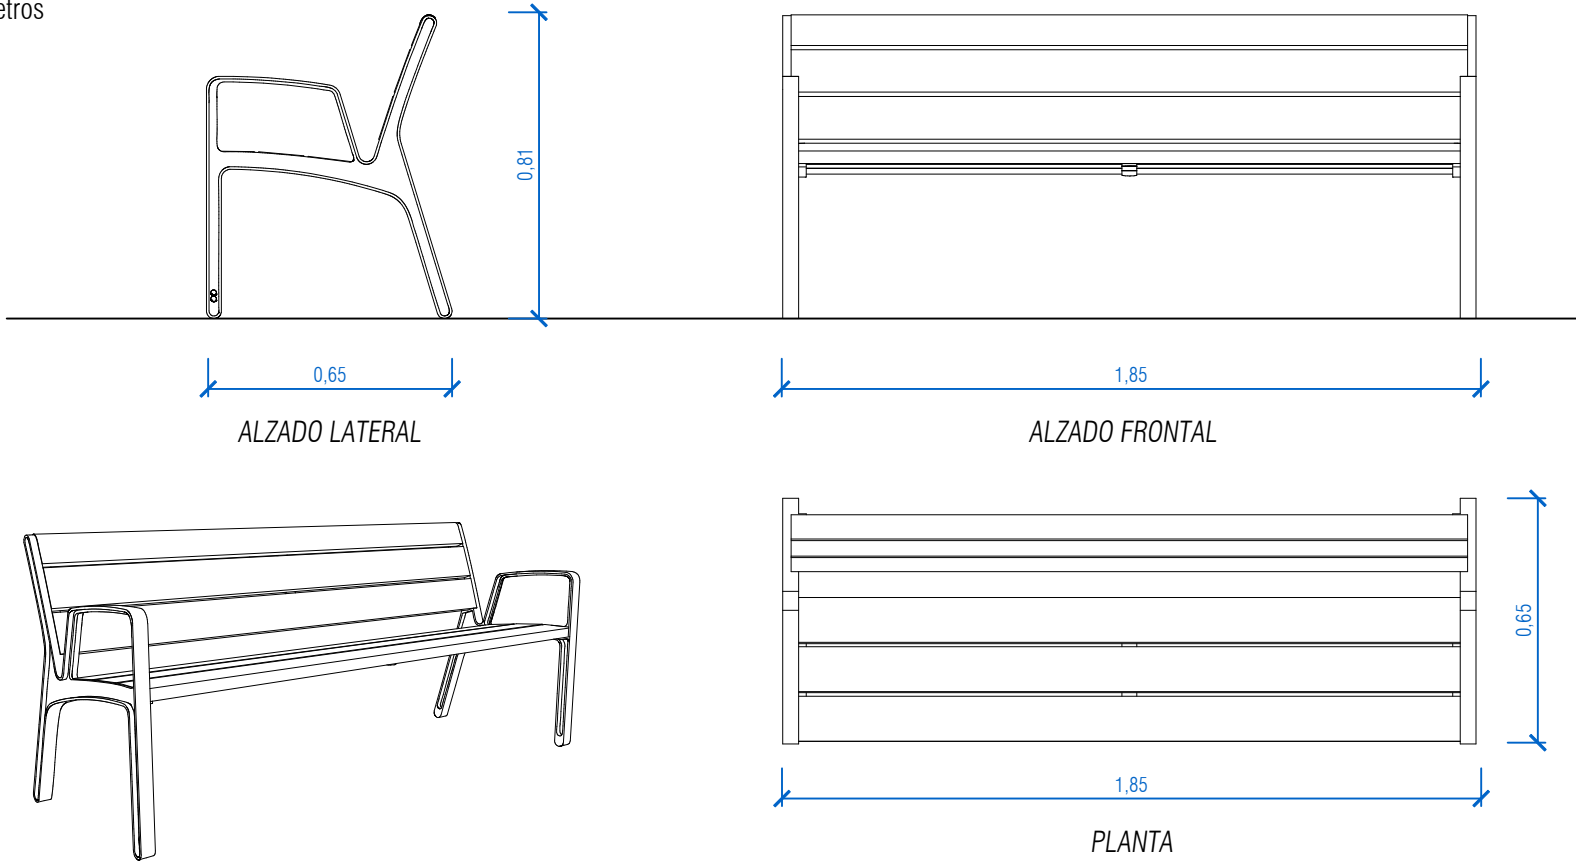

Características:

MODELO/VARIANTE: Mielá LME156T - Madera Tropical, de mmcité

TIPO DE ESTRUCTURA: piezas coladas de aleación de aluminio unidas a listones de madera mediante tornillería ciega inoxidable.

ACABADO: las piezas coladas de los laterales se suministran sin acabado de superficie o, bajo pedido, provistas de termolacado de protección.

ESTRUCTURA DE SOPORTE: piezas coladas de aleación de aluminio, enchufe de placa aluminio.

ASIENTO: 3 tablonces de madera maciza de sección rectangular (120x33 mm), longitud 1800 mm. Se complementa con un par de brazos en el borde del banco.

RESPALDO: 2 tablonces de madera maciza de sección rectangular (120x33 mm) y 1 tablón de madera maciza de sección rectangular (95x33 mm). Longitud 1800 mm.

COLORES: tonalidades de pinturas de poliéster en polvo con fina estructura mate, suministradas de serie por mmcité. Otras tonalidades disponibles bajo pedido según carta de colores RAL.

ANCLAJE: Anclaje bajo el pavimento a una base de hormigón mediante varillas roscadas M8, de acuerdo con las instrucciones técnicas del fabricante.


PESO: 50,2 kg

OPCIONAL: color distinto al color de serie.



DETALLE BANQUETA CON RESPALDO Y REPOSABRAZOS

Escala 1/20
cotas en metros

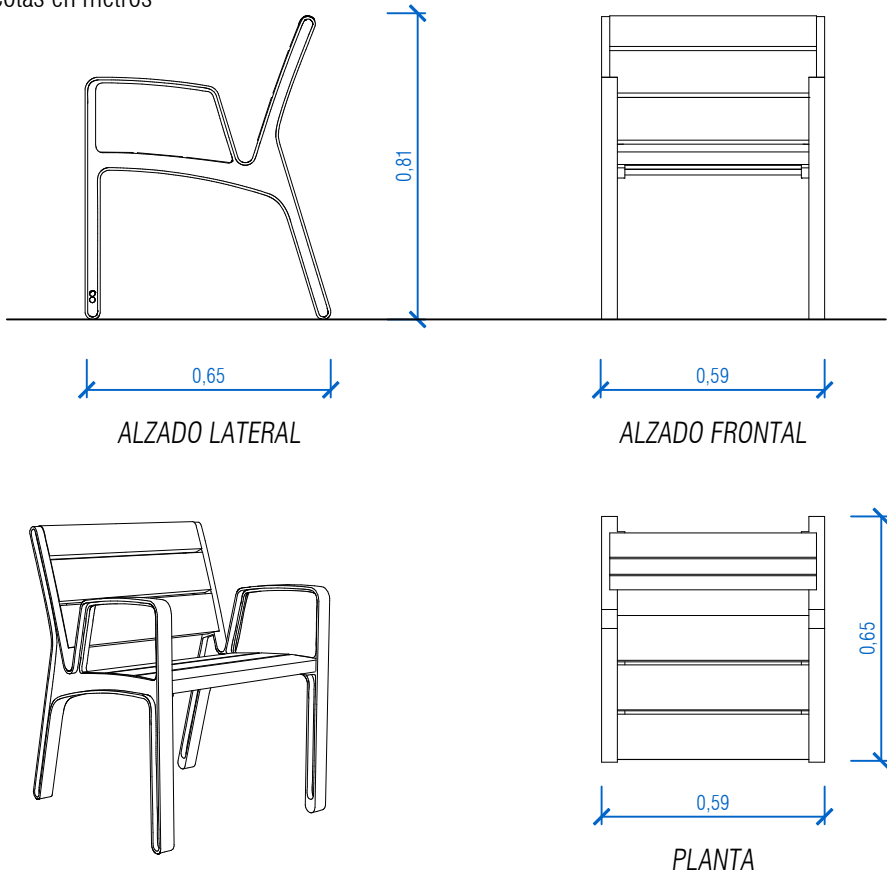

Características:

MODELO/VARIANTE: Mielá LME157T - Madera Tropical, de mmcité

TIPO DE ESTRUCTURA: piezas coladas de aleación de aluminio unidas a listones de madera mediante tornillería ciega inoxidable.

ESTRUCTURA DE SOPORTE: piezas coladas de aleación de aluminio, enchufe de placa aluminio.

ASIENTO Y RESPALDO: tablonces de madera maciza de sección rectangular. Asiento: 3ud de 120x33x600mm. Respaldo: 2ud de 120x33x600mm y 1ud de 95x33x600mm. Se complementa con un par de brazos en el borde del banco.

ANCLAJE: Anclaje bajo el pavimento a una base de hormigón mediante varillas roscadas M8, de acuerdo con las instrucciones técnicas del fabricante.

COLORES: tonalidades de pinturas de poliéster en polvo con fina estructura mate, suministradas de serie por mmcité. Otras tonalidades disponibles bajo pedido según carta de colores RAL.


PESO: 22 kg

OPCIONAL: color distinto al color de serie.



DETALLE PAPELERA

Escala 1/20
cotas en metros

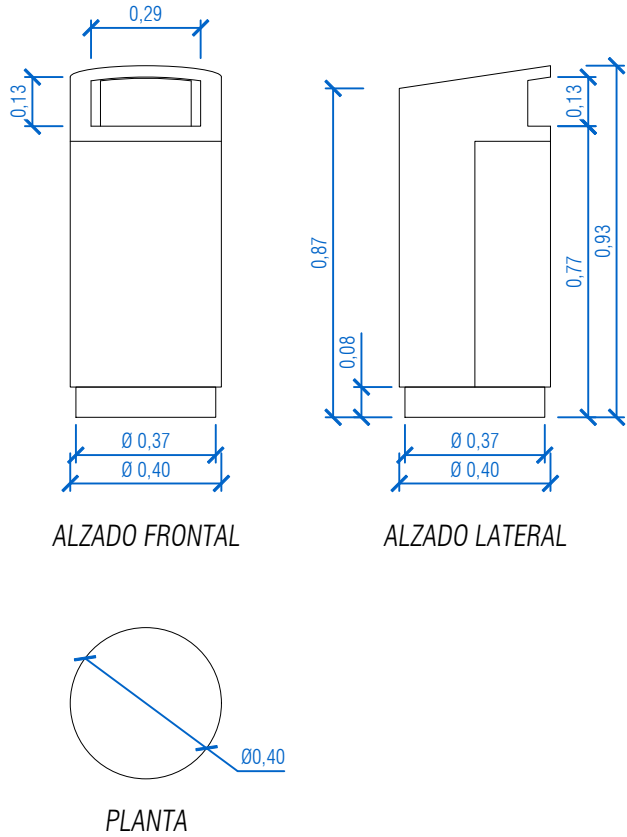

Características:

Fabricado en acero.
INOX AISI 304.
Pintada con pintura epoxi-poliéster al horno.
Personalizada con logotipo.
Color gris oxirón forja.

Apertura & Cierre:

Apertura mediante llave. Cierre por presión.

Capacidad:

70 litros cubeta interior

Anclaje:

Mediante 4 tornillos expasivos métrica 8mm.



PROMOTOR



AYUNTAMIENTO DE BERRIOZAR
BERRIOZARKO UDALA

AUTOR DE PROYECTO



TÍTULO DEL PROYECTO

REURBANIZACIÓN Y REGENERACIÓN DE LA AVENIDA GIPUZKOA EN BERRIOZAR

TÍTULO DEL PLANO

MOBILIARIO. DETALLES

REF.

ARCHIVO

FECHA

Abril 2026 - Rev00

25. 025

ESCALA(S)

DIN-A3

1/20

ORIGINALES DIN-A3


Hoja 1 de 1

Nº PLANO

18.03


EL PRESENTE DOCUMENTO ES COPIA DE SU ORIGINAL DEL QUE ES AUTOR EL FIRMANTE DEL MISMO.SU UTILIZACIÓN TOTAL O PARCIAL,ASI COMO CUALQUIER REPRODUCCIÓN O CESIÓN A TERCEROS REQUERIRÁ LA PREVIA AUTORIZACIÓN EXPRESA DE SUS AUTORES.QUEDANDO EN TODO CASO PROHIBIDA CUALQUIER MODIFICACIÓN UNILATERAL DEL MISMO

Thu May 7 16:13:39 2026

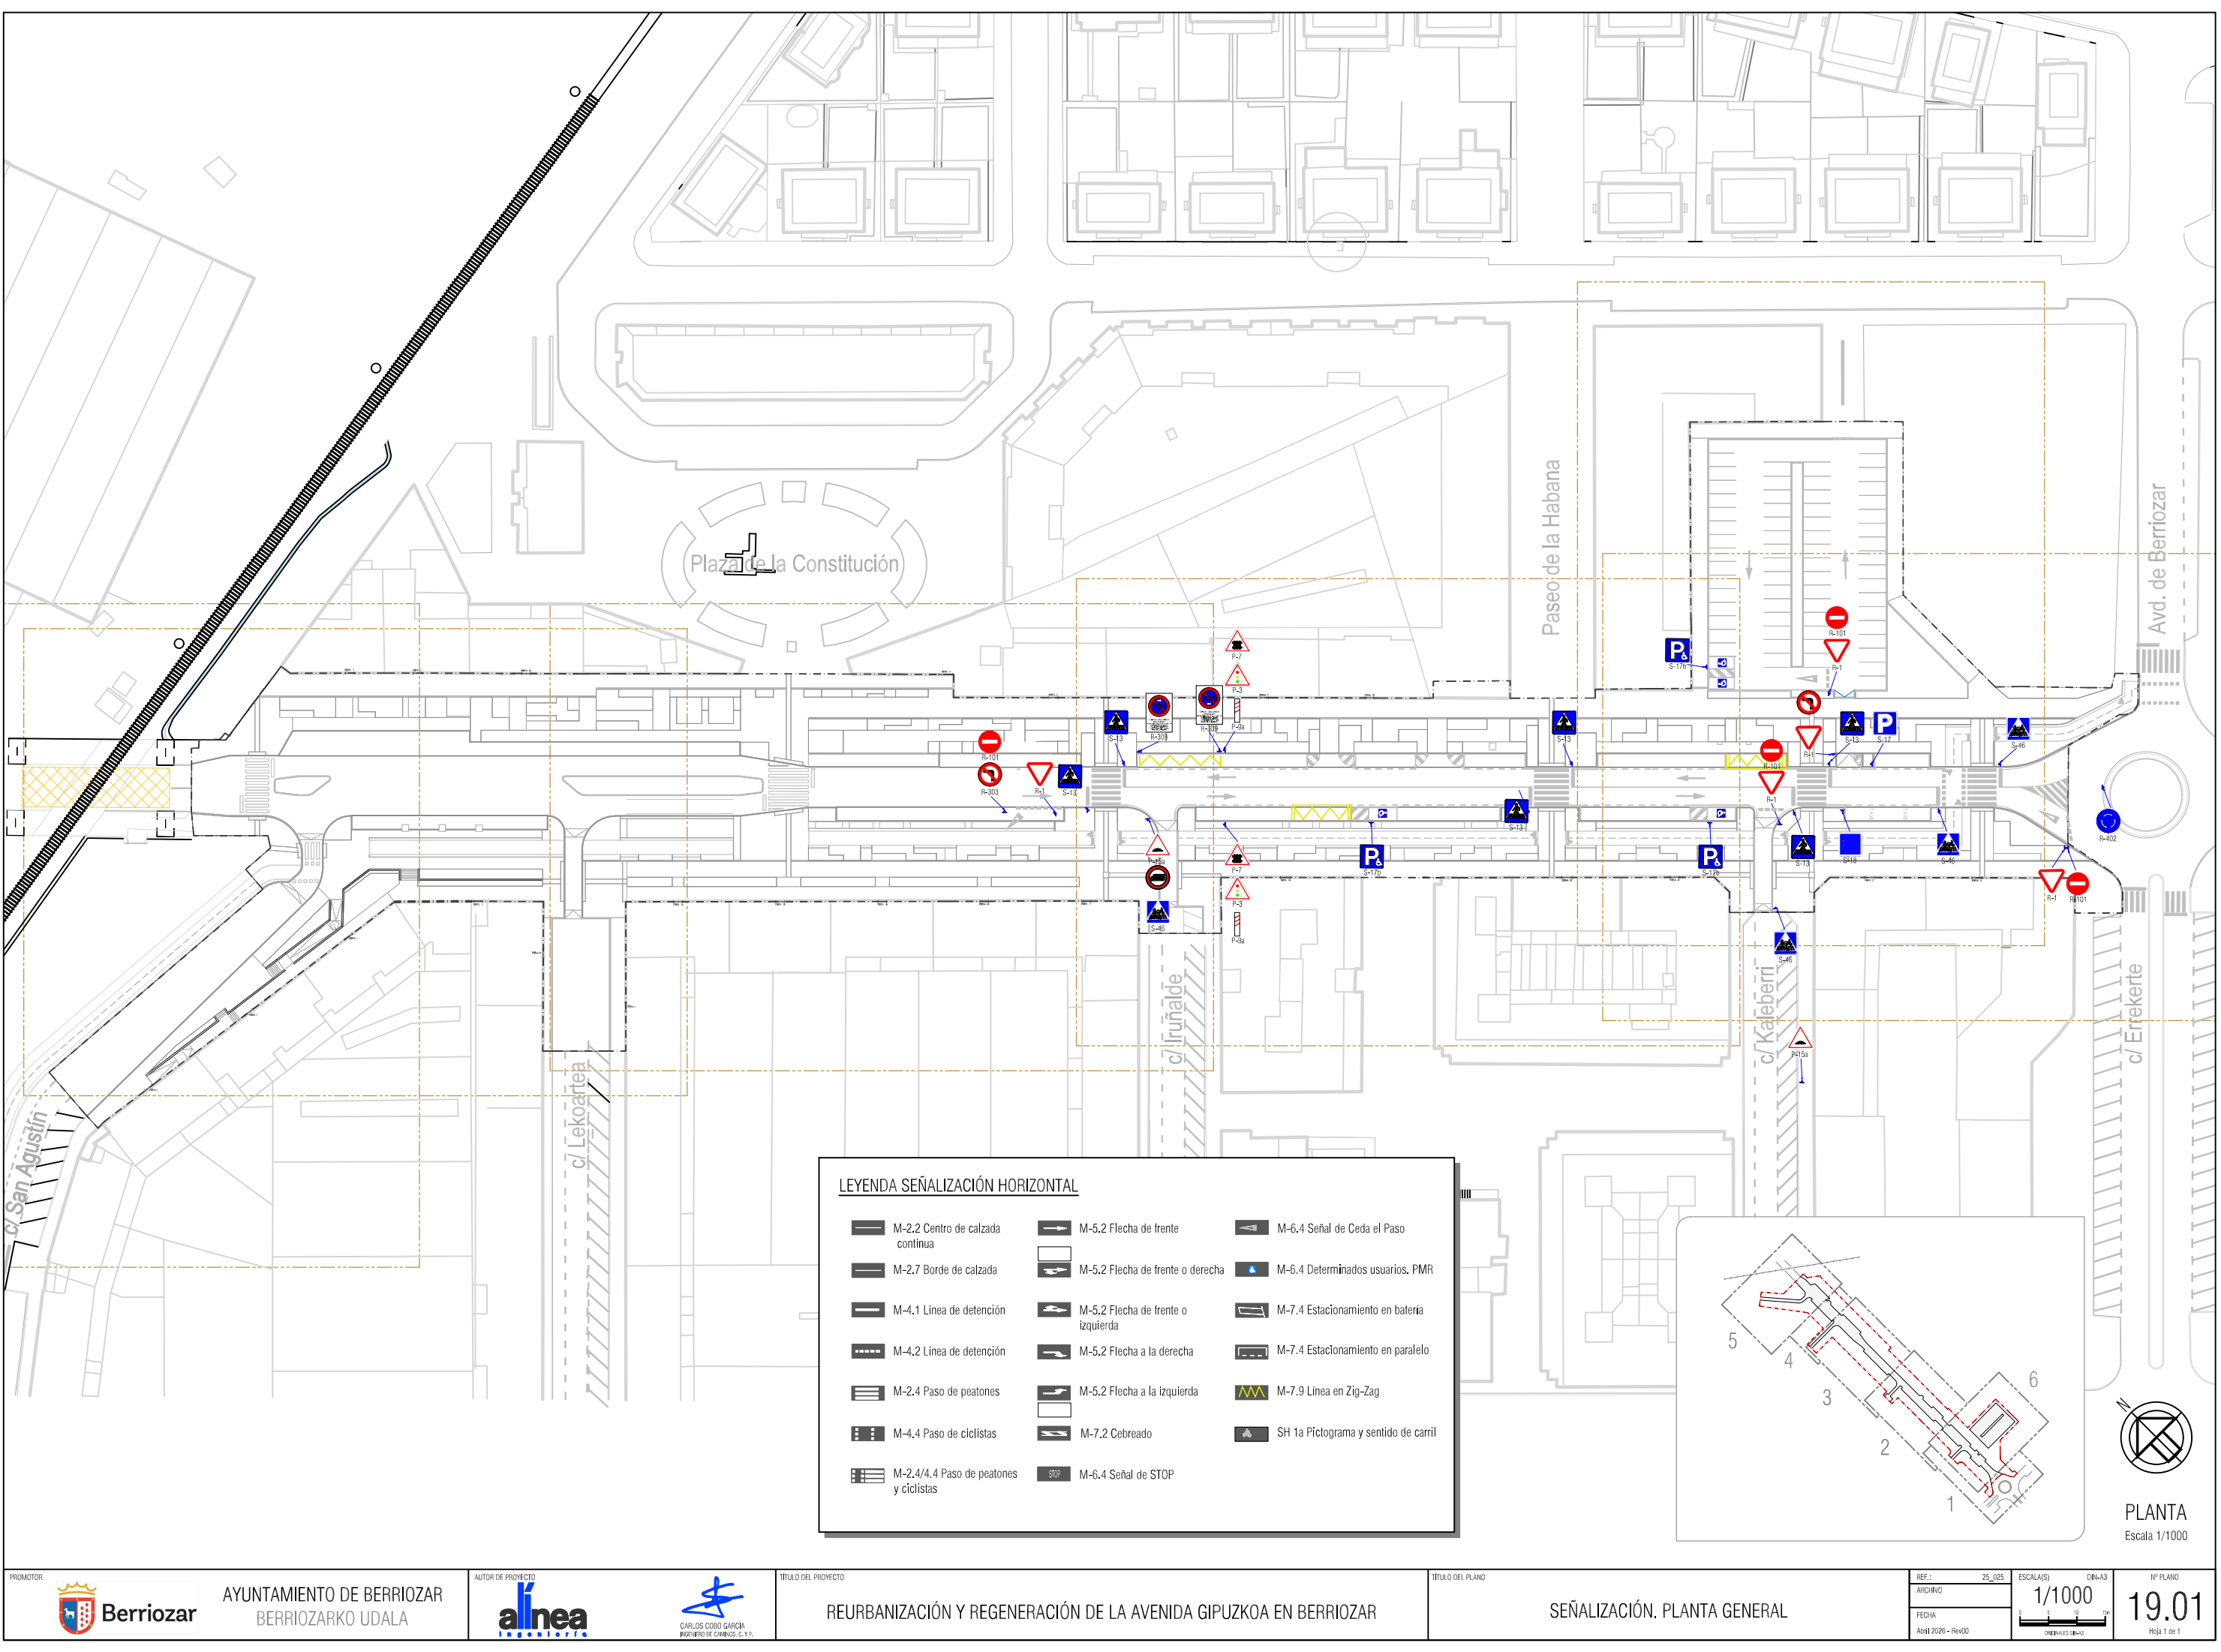


LEYENDA SEÑALIZACIÓN HORIZONTAL


M-2.2 Centro de calzada continua	M-5.2 Flecha de frente	M-6.4 Señal de Ceda el Paso
M-2.7 Borde de calzada	M-5.2 Flecha de frente o derecha	M-6.4 Determinados usuarios. PMR
M-4.1 Línea de detención	M-5.2 Flecha de frente o izquierda	M-7.4 Estacionamiento en batería
M-4.2 Línea de detención	M-5.2 Flecha a la derecha	M-7.4 Estacionamiento en paralelo
M-2.4 Paso de peatones	M-5.2 Flecha a la izquierda	M-7.9 Línea en Zig-Zag
M-4.4 Paso de ciclistas	M-7.2 Cebreado	SH 1a Píctograma y sentido de carril
M-2.4/4.4 Paso de peatones y ciclistas	M-6.4 Señal de STOP	

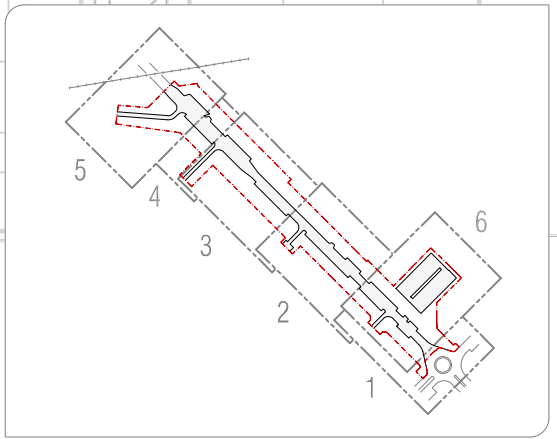

PLANTA
Escala 1/1000

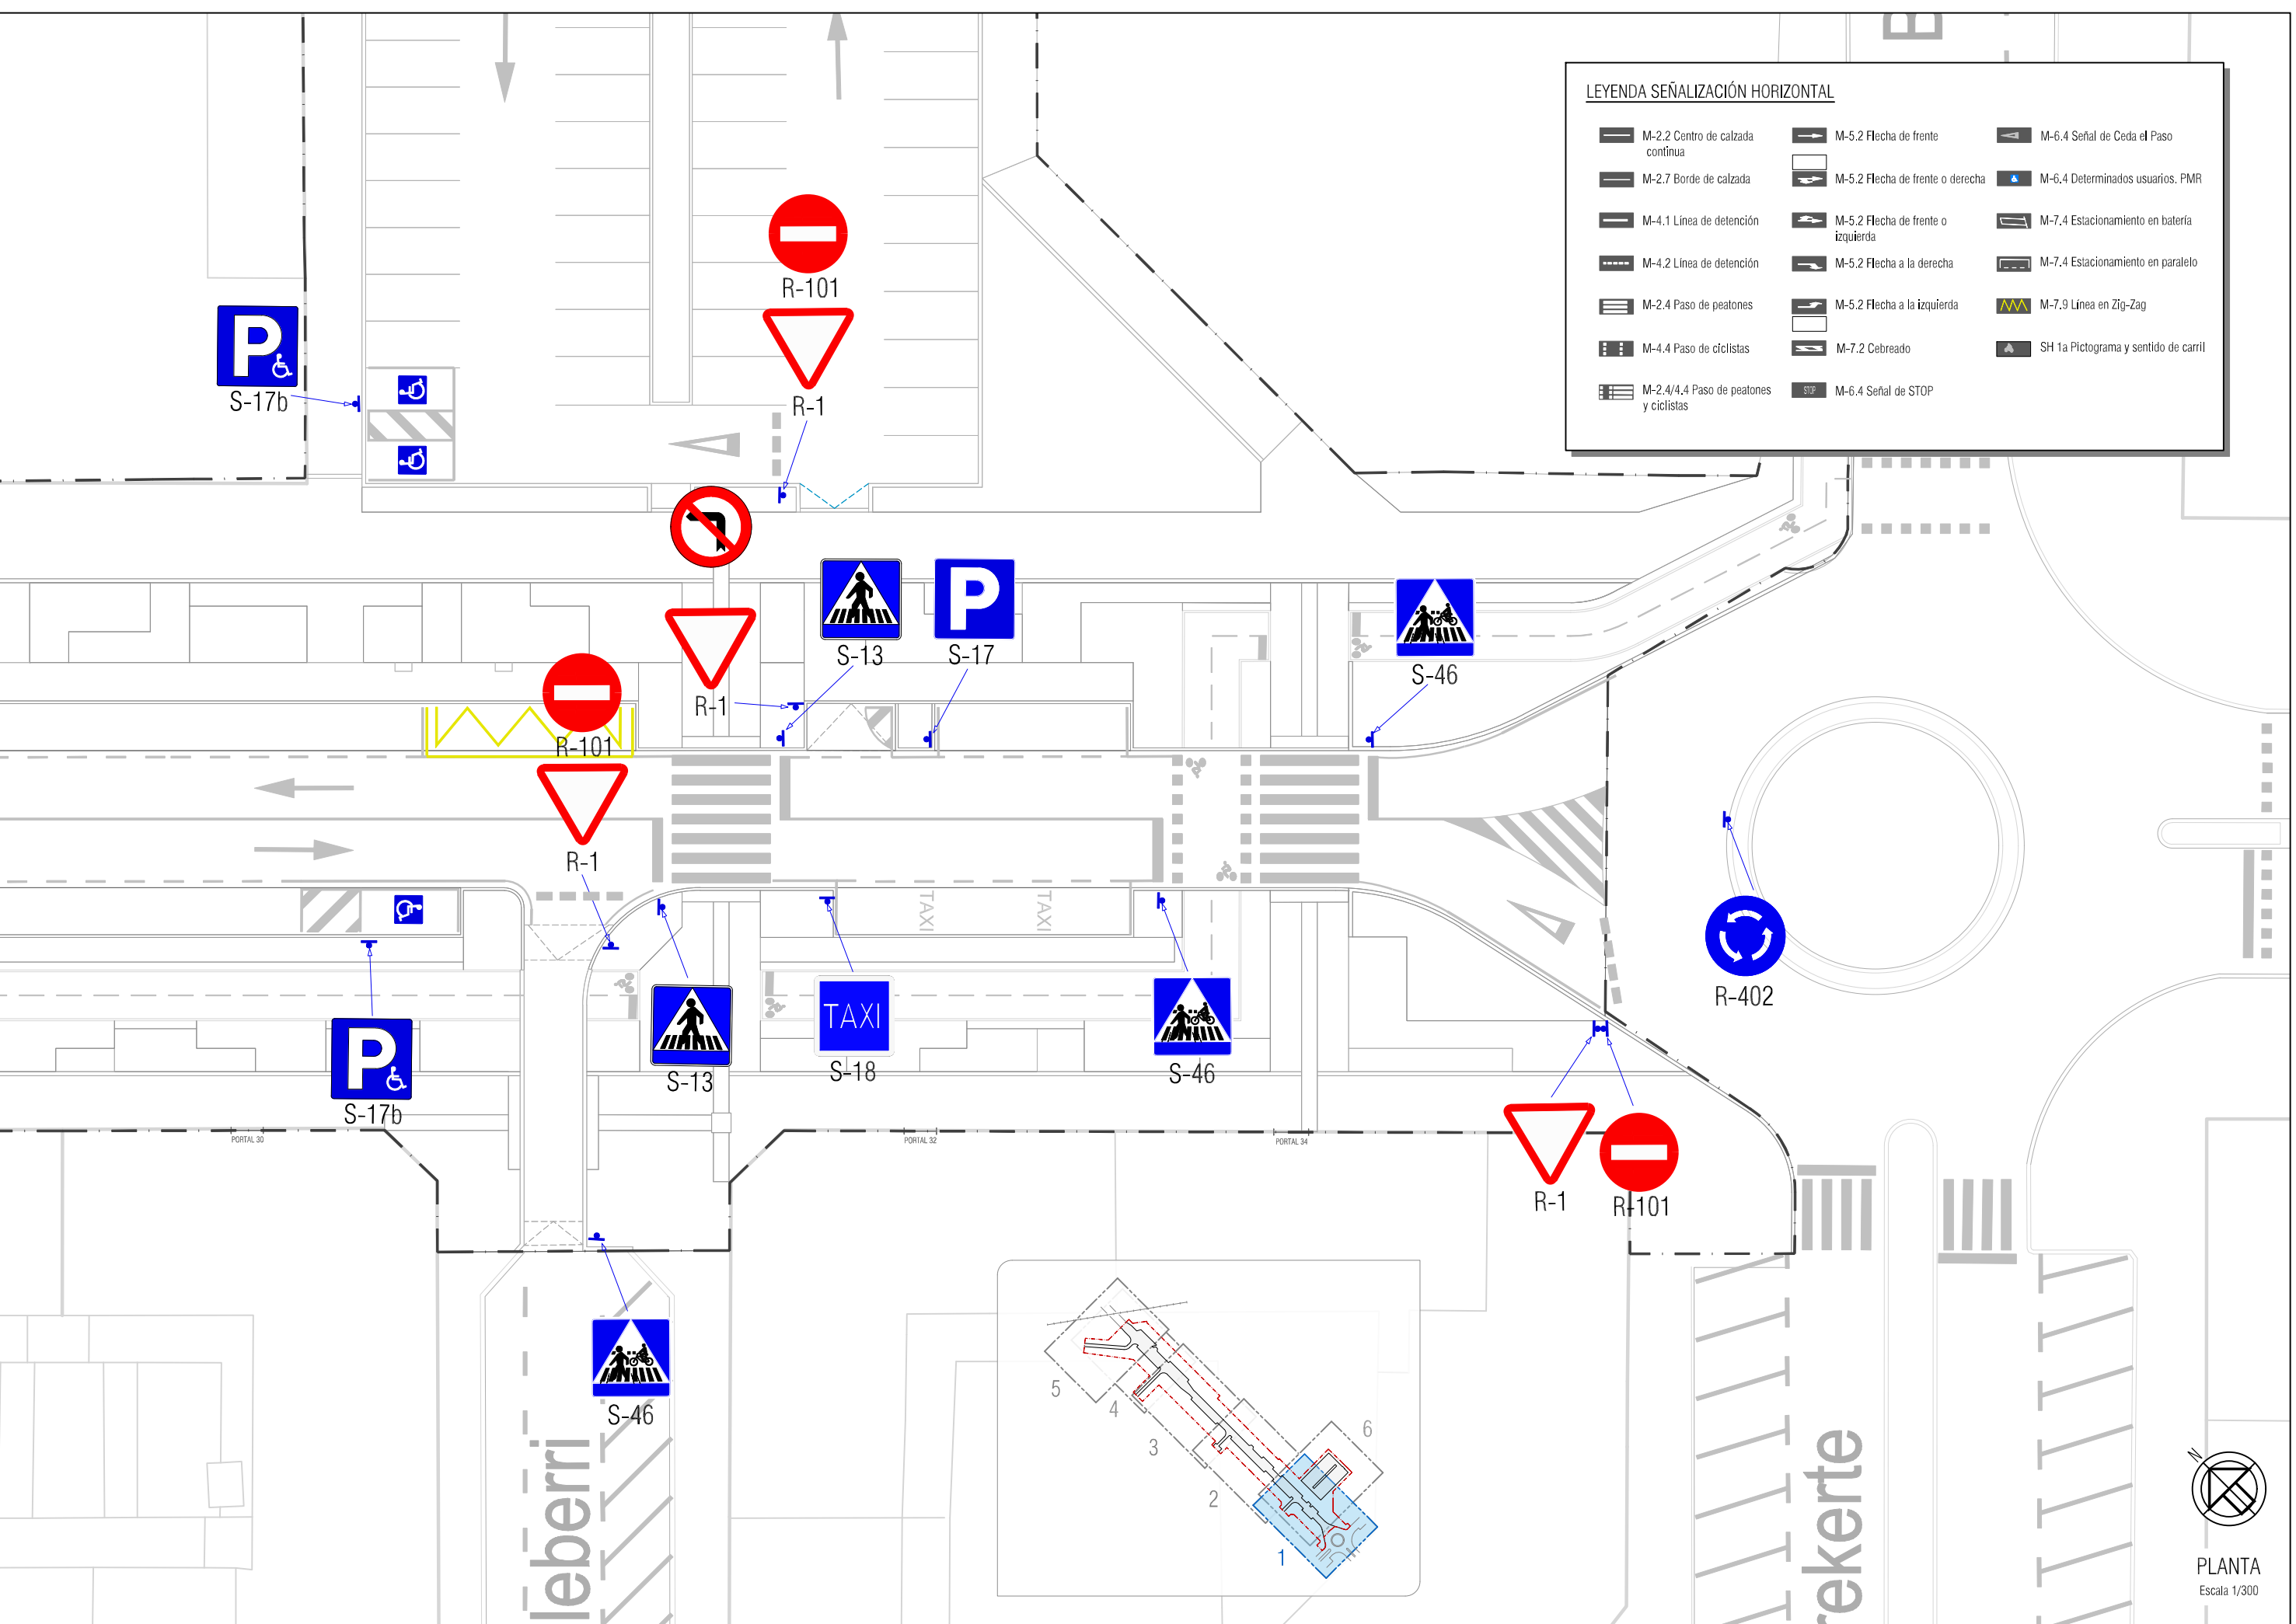


LEYENDA SEÑALIZACIÓN HORIZONTAL					
	M-2.2 Centro de calzada continua		M-5.2 Flecha de frente		M-6.4 Señal de Ceda el Paso
	M-2.7 Borde de calzada		M-5.2 Flecha de frente o derecha		M-6.4 Determinados usuarios. PMR
	M-4.1 Línea de detención		M-5.2 Flecha de frente o izquierda		M-7.4 Estacionamiento en batería
	M-4.2 Línea de detención		M-5.2 Flecha a la derecha		M-7.4 Estacionamiento en paralelo
	M-2.4 Paso de peatones		M-5.2 Flecha a la izquierda		M-7.9 Línea en Zig-Zag
	M-4.4 Paso de ciclistas		M-7.2 Cebreado		SH 1a Pictograma y sentido de carril
	M-2.4/4.4 Paso de peatones y ciclistas		M-6.4 Señal de STOP		

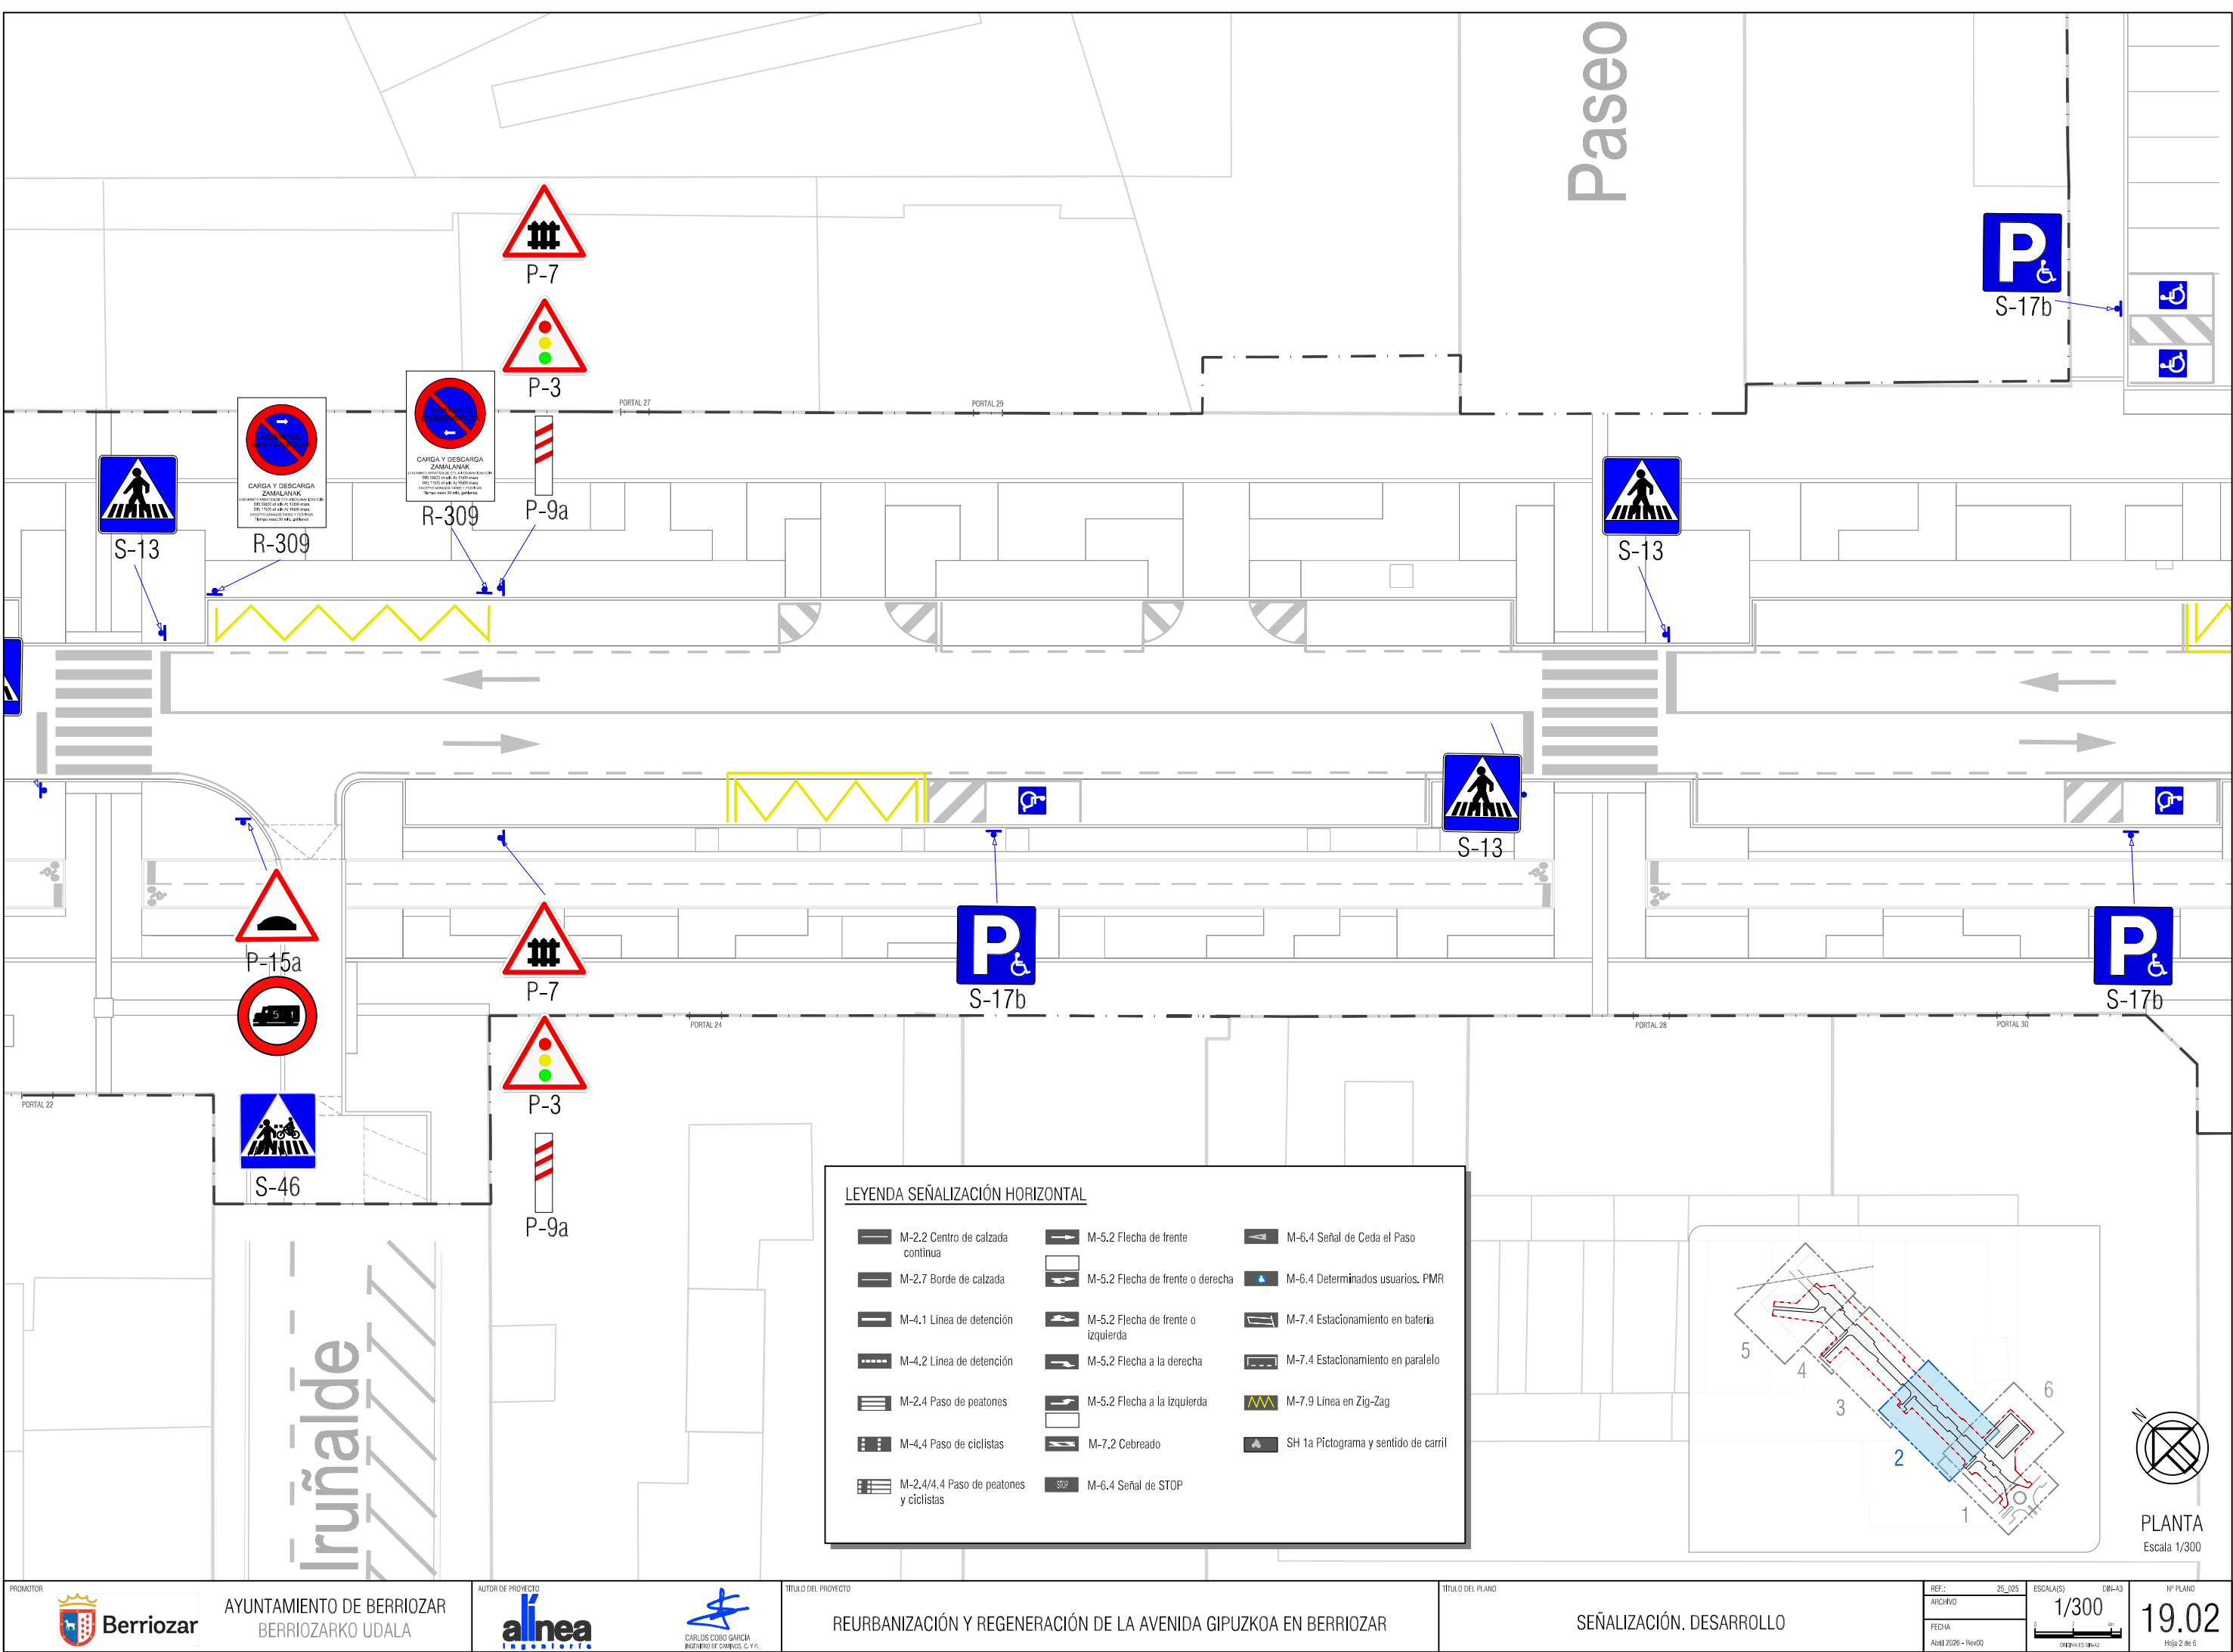


LEYENDA SEÑALIZACIÓN HORIZONTAL

M-2.2 Centro de calzada continua	M-5.2 Flecha de frente	M-6.4 Señal de Ceda el Paso
M-2.7 Borde de calzada	M-5.2 Flecha de frente o derecha	M-6.4 Determinados usuarios. PMR
M-4.1 Línea de detención	M-5.2 Flecha de frente o izquierda	M-7.4 Estacionamiento en batería
M-4.2 Línea de detención	M-5.2 Flecha a la derecha	M-7.4 Estacionamiento en paralelo
M-2.4 Paso de peatones	M-5.2 Flecha a la izquierda	M-7.9 Línea en Zig-Zag
M-4.4 Paso de ciclistas	M-7.2 Cebreado	SH 1a Pictograma y sentido de carril
M-2.4/4.4 Paso de peatones y ciclistas	M-6.4 Señal de STOP	



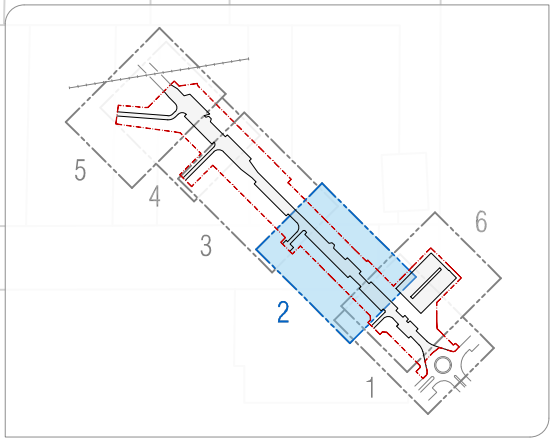


PLANTA
Escala 1/300

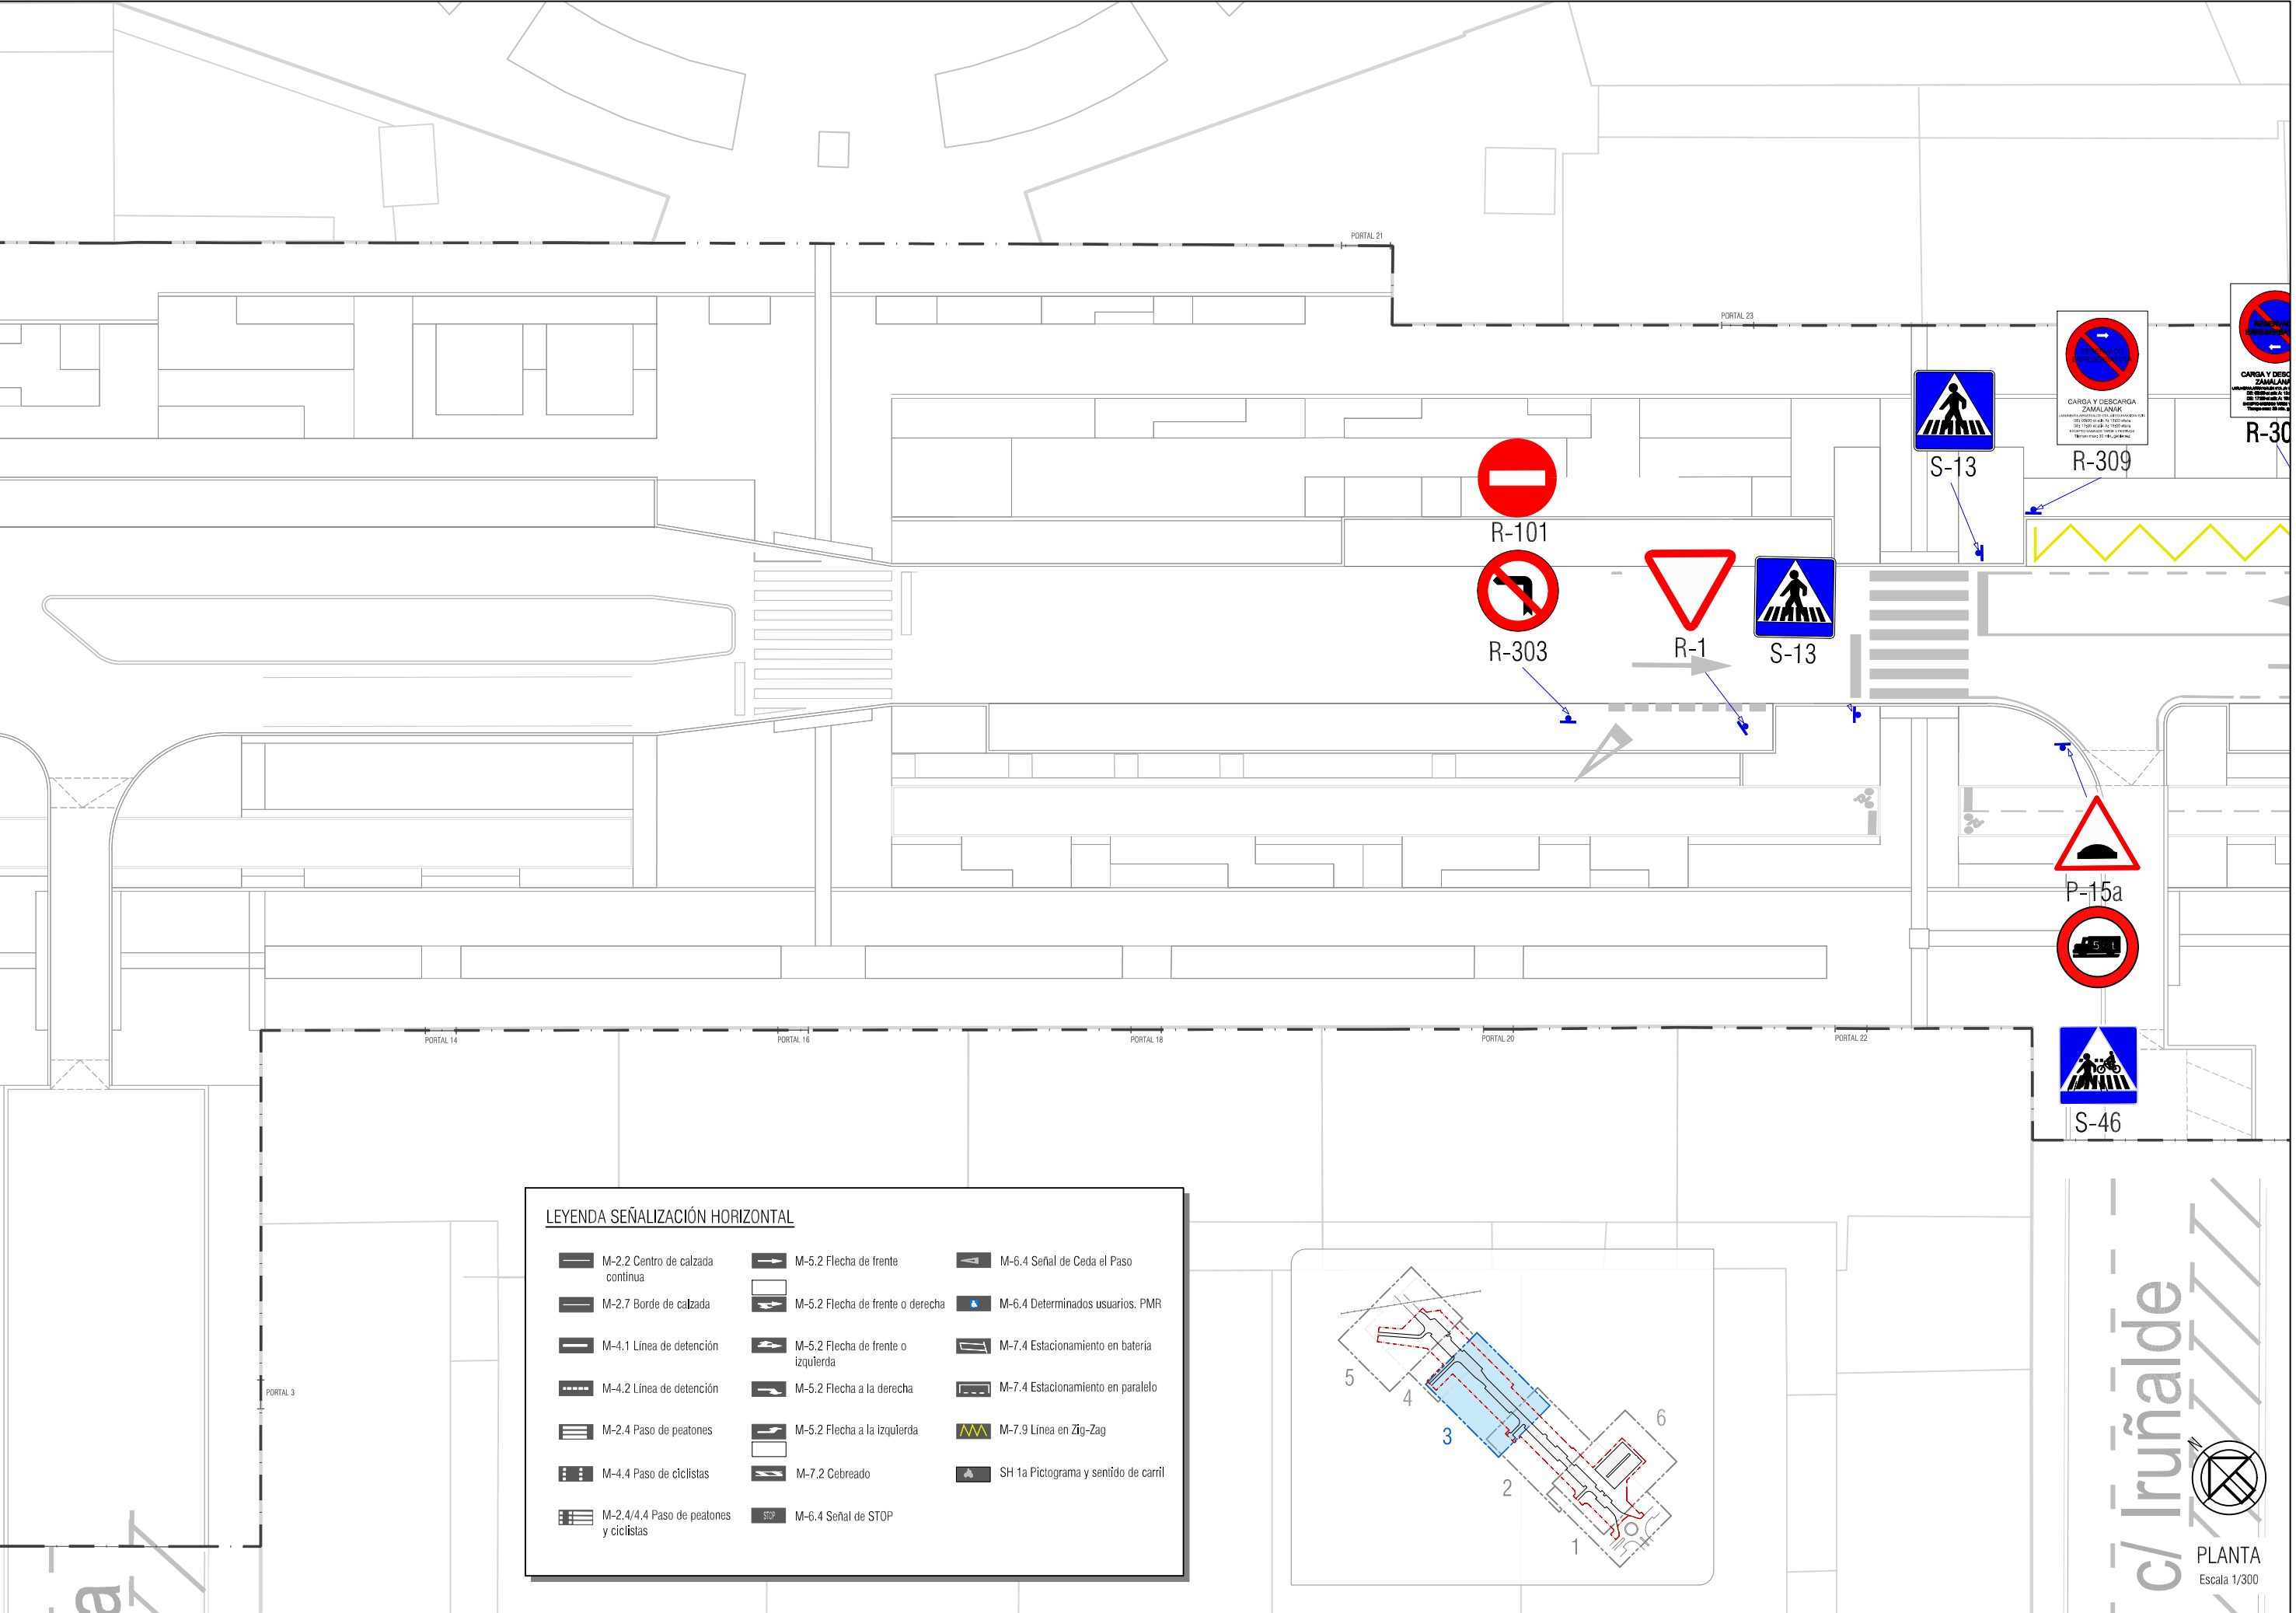

LEYENDA SEÑALIZACIÓN HORIZONTAL


M-2.2 Centro de calzada continua	M-5.2 Flecha de frente	M-6.4 Señal de Ceda el Paso
M-2.7 Borde de calzada	M-5.2 Flecha de frente o derecha	M-6.4 Determinados usuarios. PMR
M-4.1 Línea de detención	M-5.2 Flecha de frente o izquierda	M-7.4 Estacionamiento en batería
M-4.2 Línea de detención	M-5.2 Flecha a la derecha	M-7.4 Estacionamiento en paralelo
M-2.4 Paso de peatones	M-5.2 Flecha a la izquierda	M-7.9 Línea en Zig-Zag
M-4.4 Paso de ciclistas	M-7.2 Cebreado	SH 1a Pictograma y sentido de carril
M-2.4/4.4 Paso de peatones y ciclistas	M-6.4 Señal de STOP	

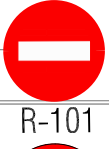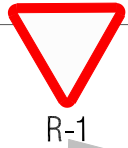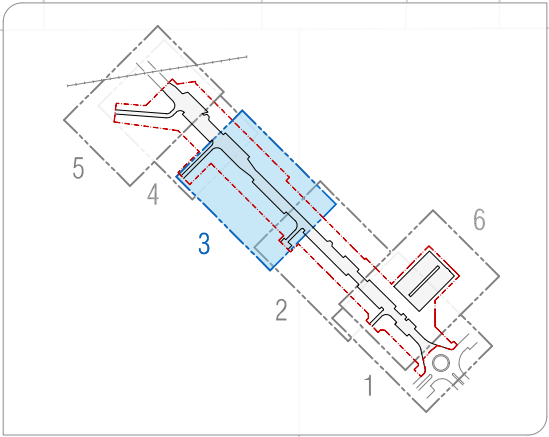

PLANTA
Escala 1/300

EL PRESENTE DOCUMENTO ES COPIA DE SU ORIGINAL DEL QUE ES AUTOR EL FIRMANTE DEL MISMO.SU UTILIZACION TOTAL O PARCIAL,ASI COMO CUALQUIER REPRODUCCION O CESION A TERCEROS REQUERIRA LA PREVIA AUTORIZACION EXPRESA DE SUS AUTORES.QUEDANDO EN TODO CASO PROHIBIDA CUALQUIER MODIFICACION UNILATERAL DEL MISMO

Thu May 7 16:13:27 2026


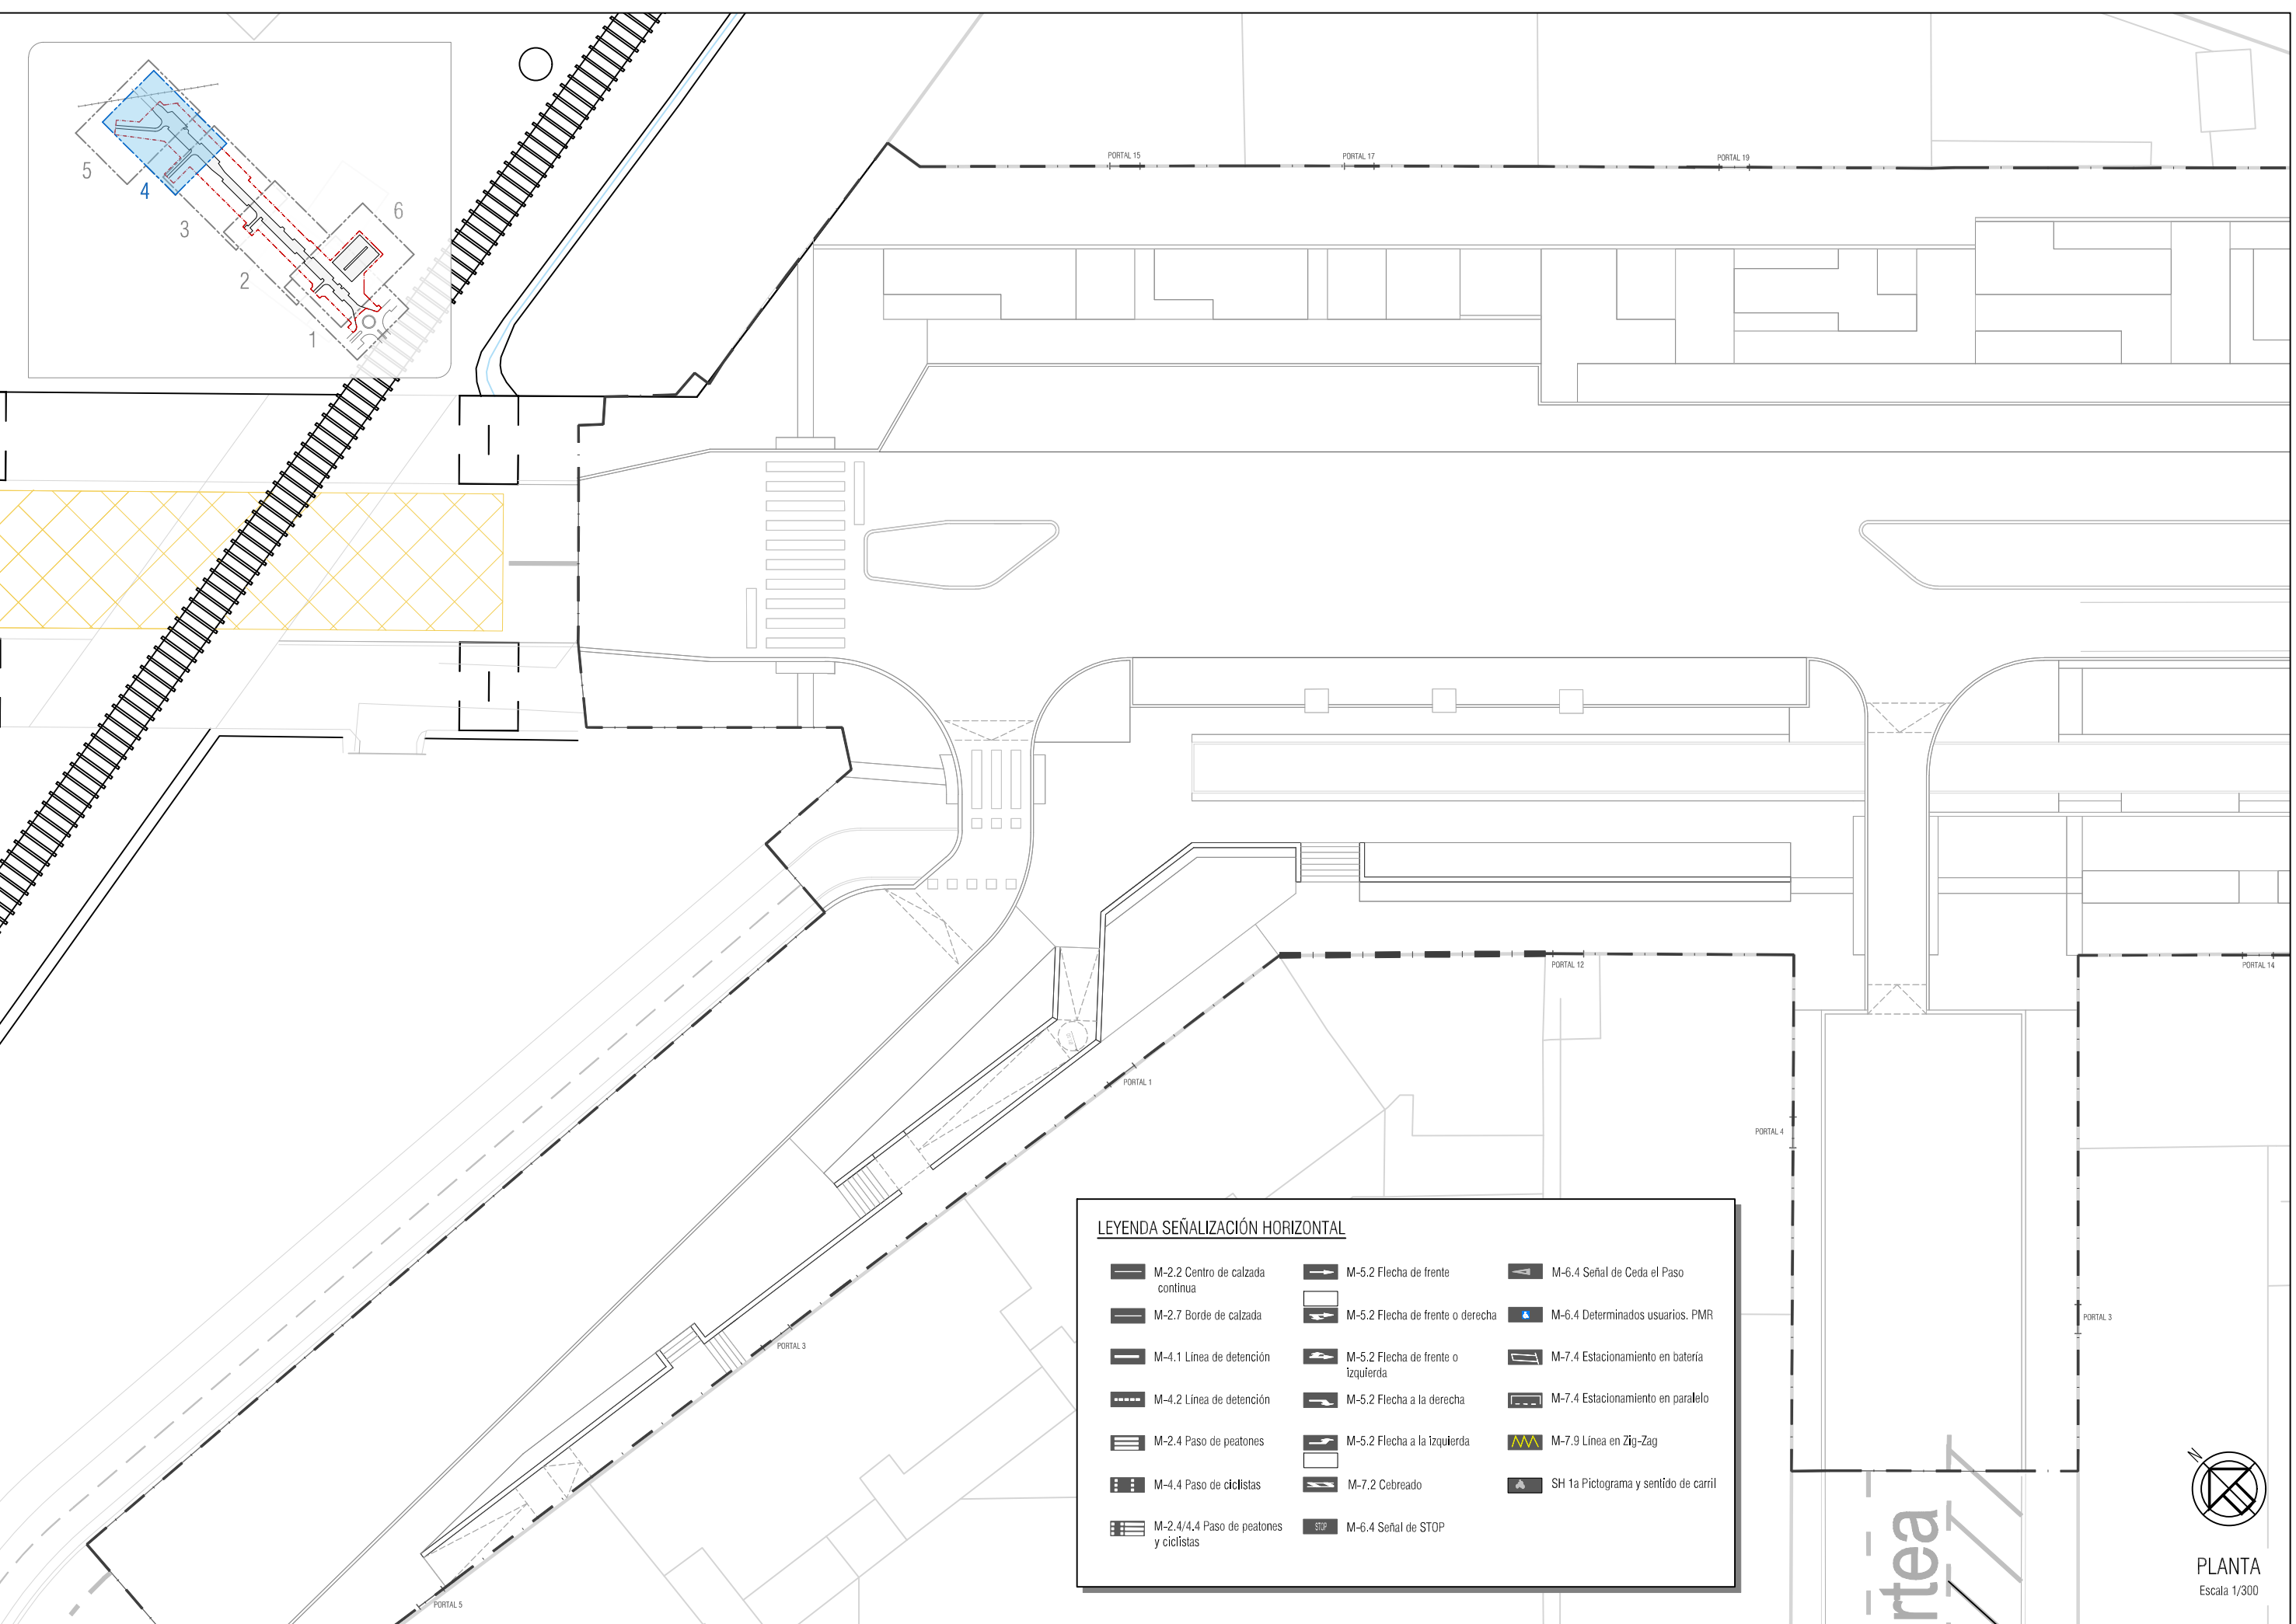


LEYENDA SEÑALIZACIÓN HORIZONTAL



M-2.2 Centro de calzada continua	M-5.2 Flecha de frente	M-6.4 Señal de Ceda el Paso
M-2.7 Borde de calzada	M-5.2 Flecha de frente o derecha	M-6.4 Determinados usuarios. PMR
M-4.1 Línea de detención	M-5.2 Flecha de frente o izquierda	M-7.4 Estacionamiento en batería
M-4.2 Línea de detención	M-5.2 Flecha a la derecha	M-7.4 Estacionamiento en paralelo
M-2.4 Paso de peatones	M-5.2 Flecha a la izquierda	M-7.9 Línea en Zig-Zag
M-4.4 Paso de ciclistas	M-7.2 Cebreado	SH 1a Pictograma y sentido de carril
M-2.4/4,4 Paso de peatones y ciclistas	M-6.4 Señal de STOP	

EL PRESENTE DOCUMENTO ES COPIA DE SU ORIGINAL DEL QUE ES AUTOR EL FIRMANTE DEL MISMO.SU UTILIZACIÓN TOTAL O PARCIAL,ASI COMO CUALQUIER REPRODUCCIÓN O CESIÓN A TERCEROS REQUERIRÁ LA PREVIA AUTORIZACIÓN EXPRESA DE SUS AUTORES.QUEDANDO EN TODO CASO PROHIBIDA CUALQUIER MODIFICACIÓN UNILATERAL DEL MISMO

Thu May 7 16:13:39 2025

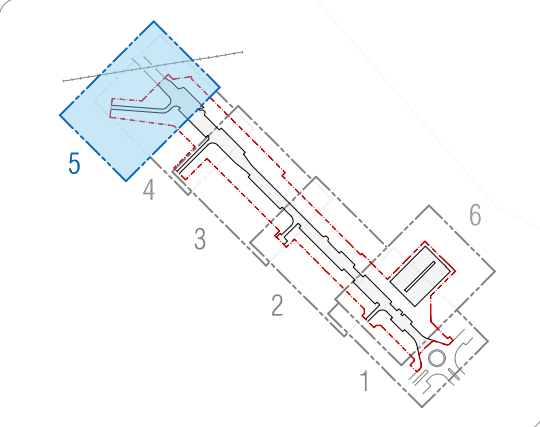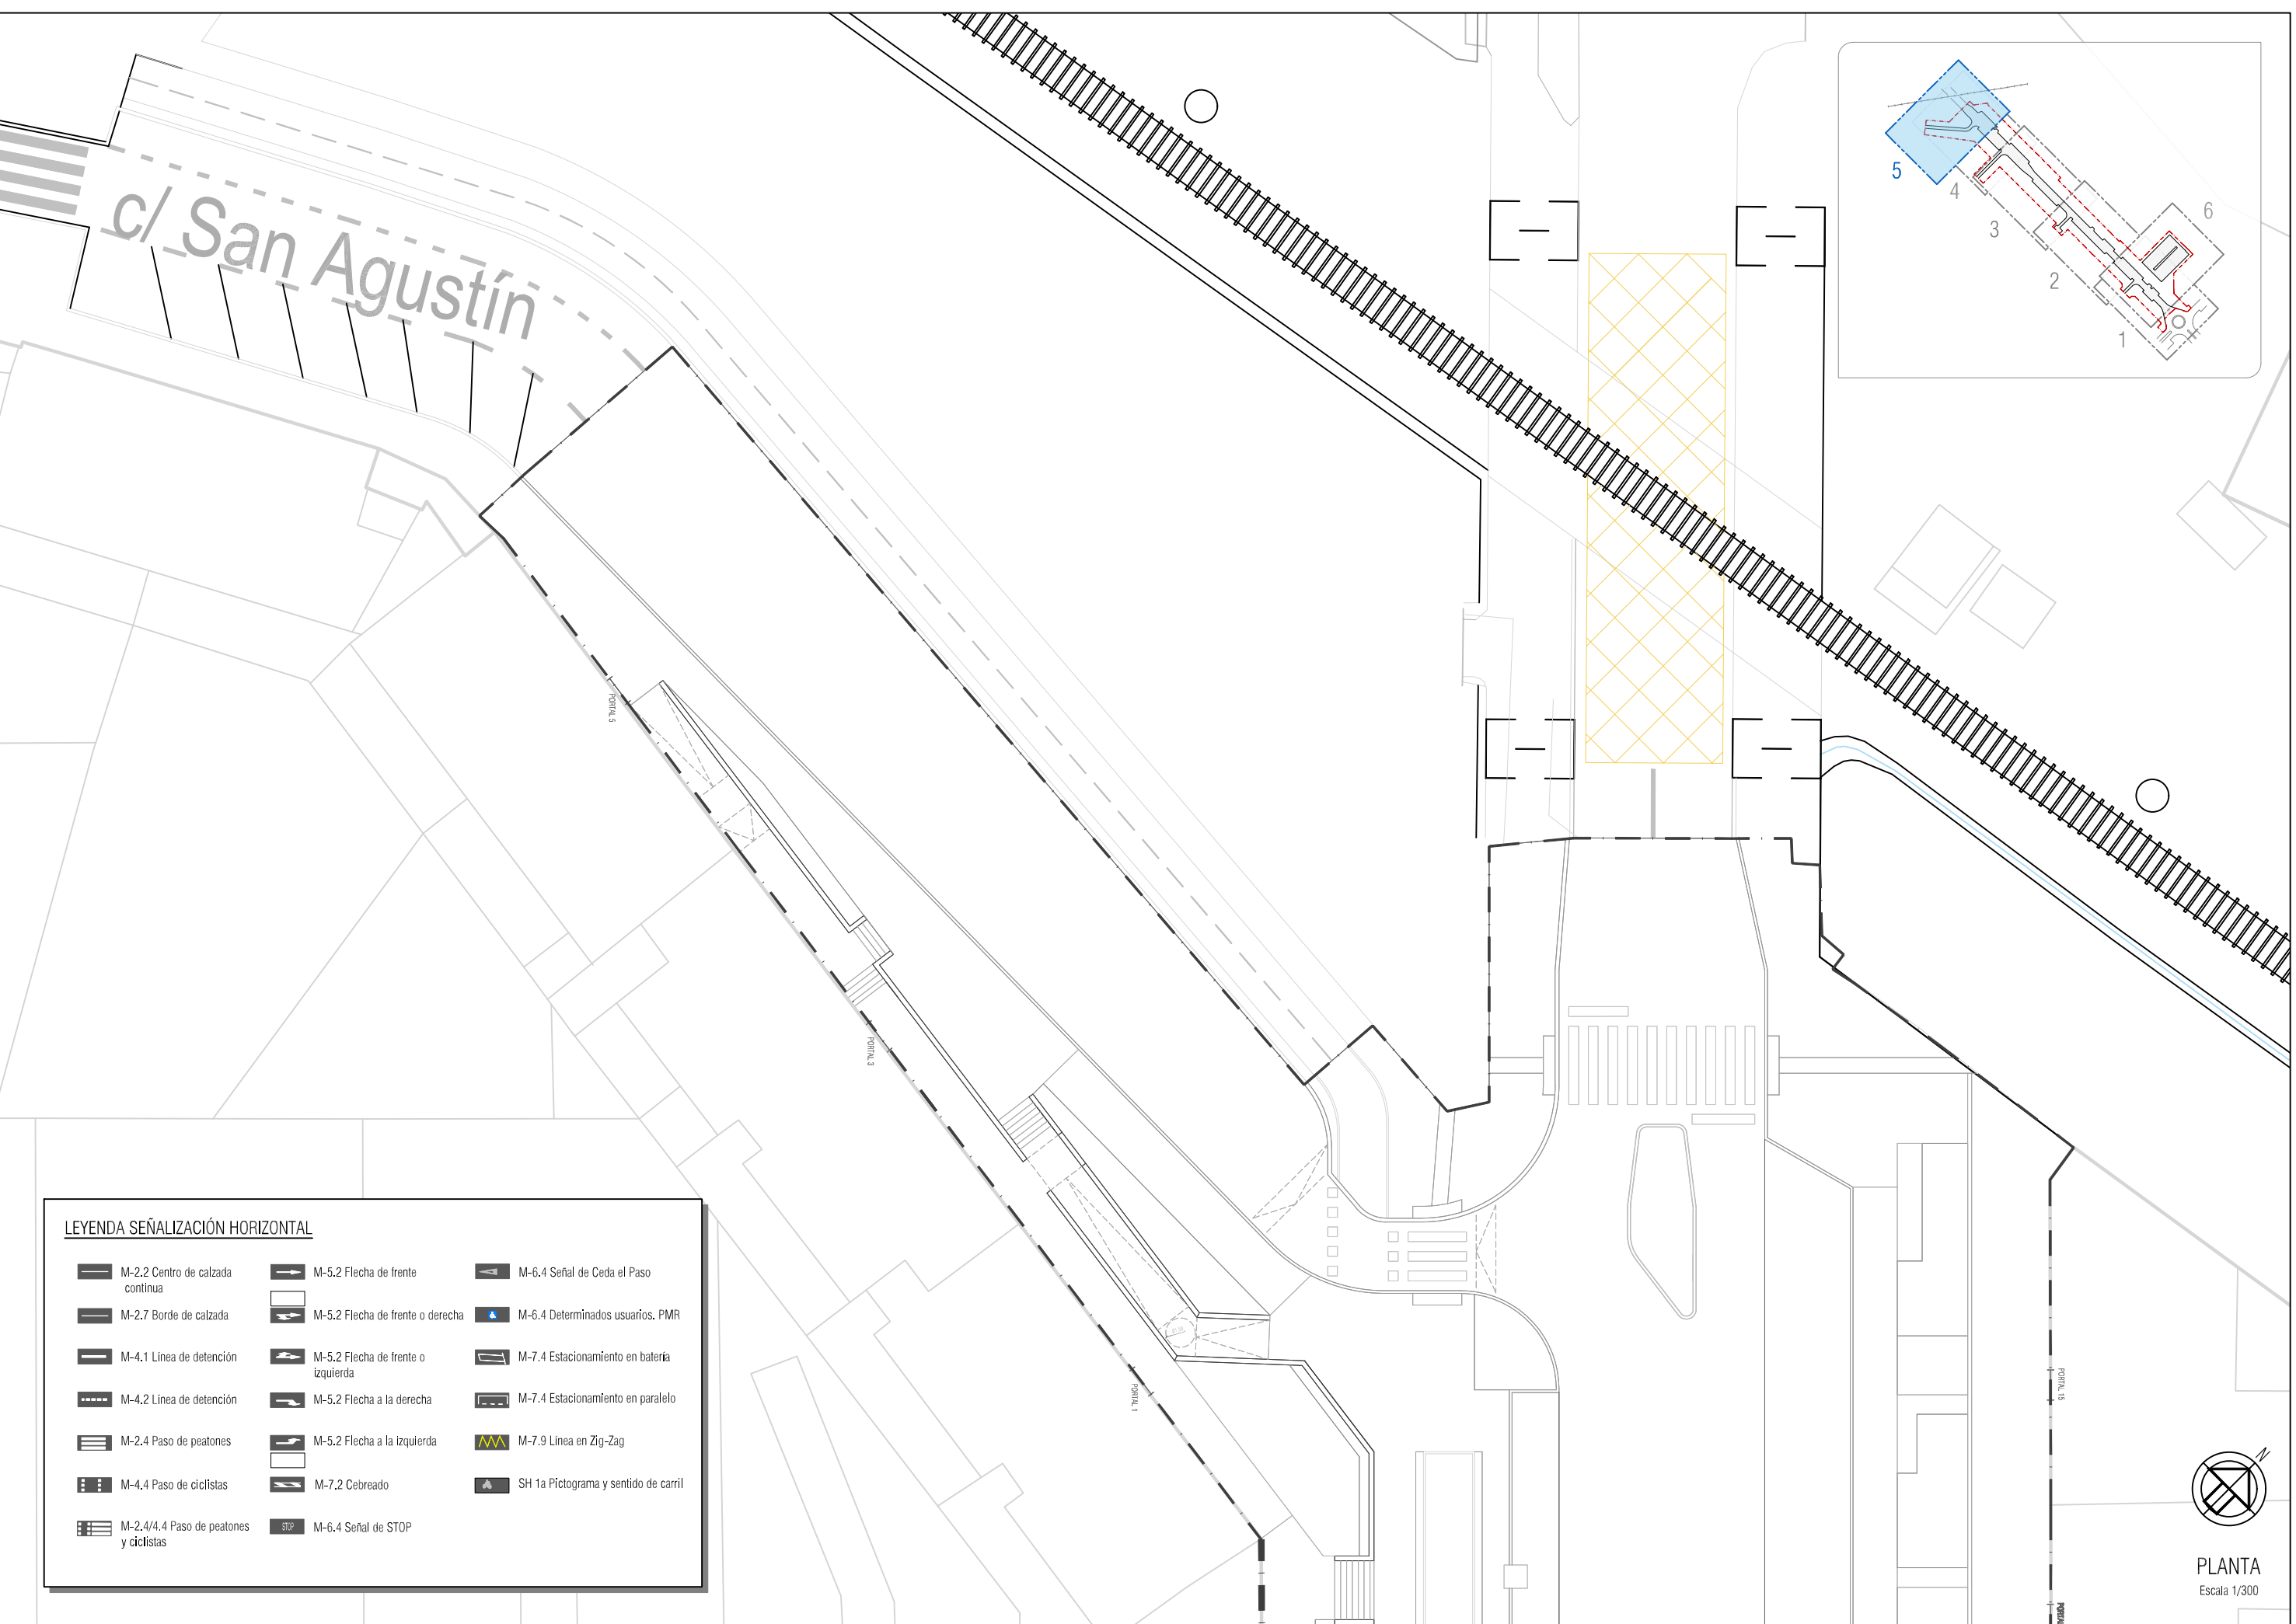

LEYENDA SEÑALIZACIÓN HORIZONTAL					
	M-2.2 Centro de calzada continua		M-5.2 Flecha de frente		M-6.4 Señal de Ceda el Paso
	M-2.7 Borde de calzada		M-5.2 Flecha de frente o derecha		M-6.4 Determinados usuarios. PMR
	M-4.1 Línea de detención		M-5.2 Flecha de frente o izquierda		M-7.4 Estacionamiento en batería
	M-4.2 Línea de detención		M-5.2 Flecha a la derecha		M-7.4 Estacionamiento en paralelo
	M-2.4 Paso de peatones		M-5.2 Flecha a la izquierda		M-7.9 Línea en Zig-Zag
	M-4.4 Paso de ciclistas		M-7.2 Cebreado		SH 1a Pictograma y sentido de carril
	M-2.4/4.4 Paso de peatones y ciclistas		M-6.4 Señal de STOP		

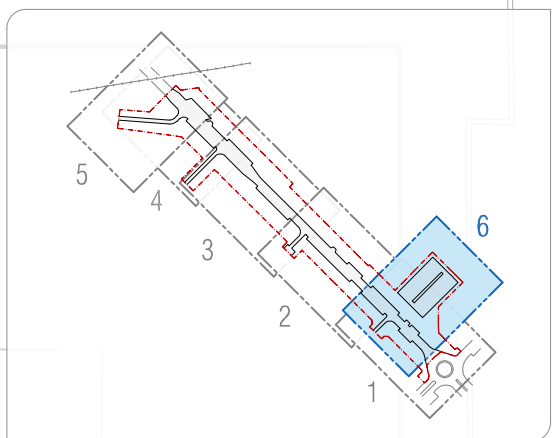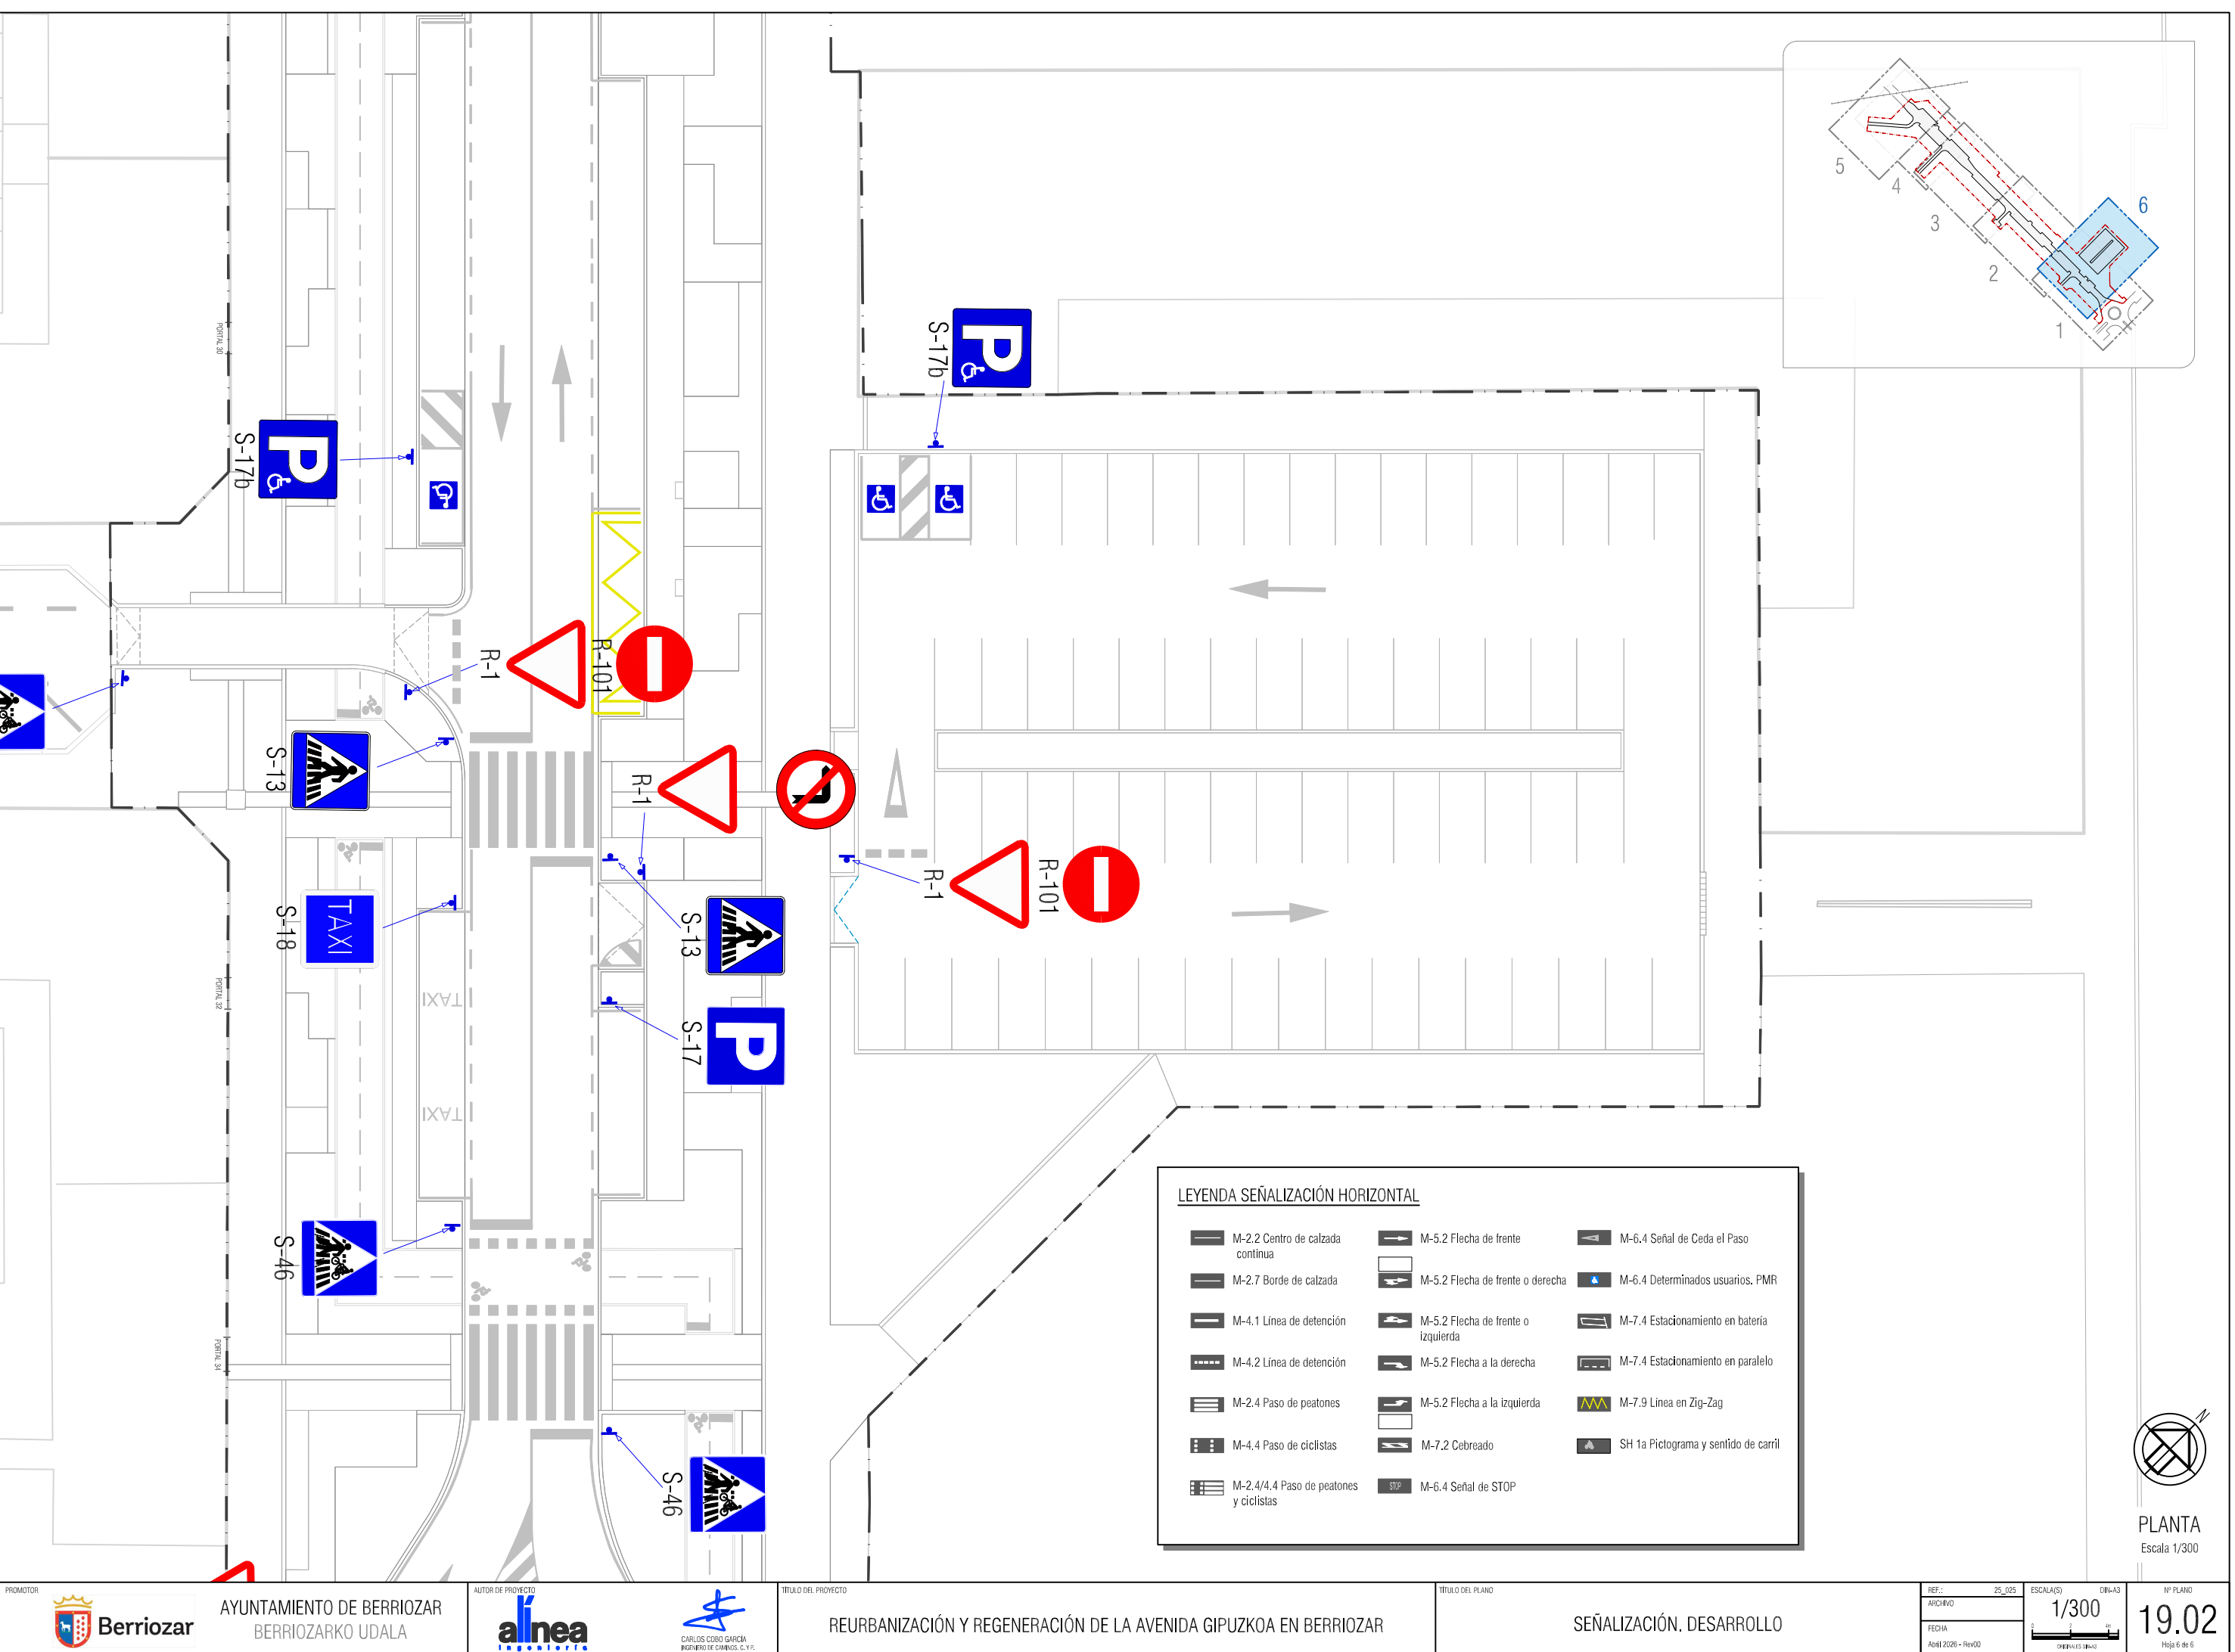


LEYENDA SEÑALIZACIÓN HORIZONTAL					
	M-2.2 Centro de calzada continua		M-5.2 Flecha de frente		M-6.4 Señal de Ceda el Paso
	M-2.7 Borde de calzada		M-5.2 Flecha de frente o derecha		M-6.4 Determinados usuarios. PMR
	M-4.1 Línea de detención		M-5.2 Flecha de frente o izquierda		M-7.4 Estacionamiento en batería
	M-4.2 Línea de detención		M-5.2 Flecha a la derecha		M-7.4 Estacionamiento en paralelo
	M-2.4 Paso de peatones		M-5.2 Flecha a la izquierda		M-7.9 Línea en Zig-Zag
	M-4.4 Paso de ciclistas		M-7.2 Cebreado		SH 1a Pictograma y sentido de carril
	M-2.4/4.4 Paso de peatones y ciclistas		M-6.4 Señal de STOP		


Wed May 6 13:41:11 2026
EL PRESENTE DOCUMENTO ES COPIA DE SU ORIGINAL DEL QUE ES AUTOR EL FIRMANTE DEL MISMO.SU UTILIZACIÓN TOTAL O PARCIAL,ASI COMO CUALQUIER REPRODUCCIÓN O CESIÓN A TERCEROS REQUERIRÁ LA PREVIA AUTORIZACIÓN EXPRESA DE SUS AUTORES.QUEDANDO EN TODO CASO PROHIBIDA CUALQUIER MODIFICACIÓN UNILATERAL DEL MISMO

ALZADOS SEÑALIZACIÓN VERTICAL

ALZADO FRONTAL


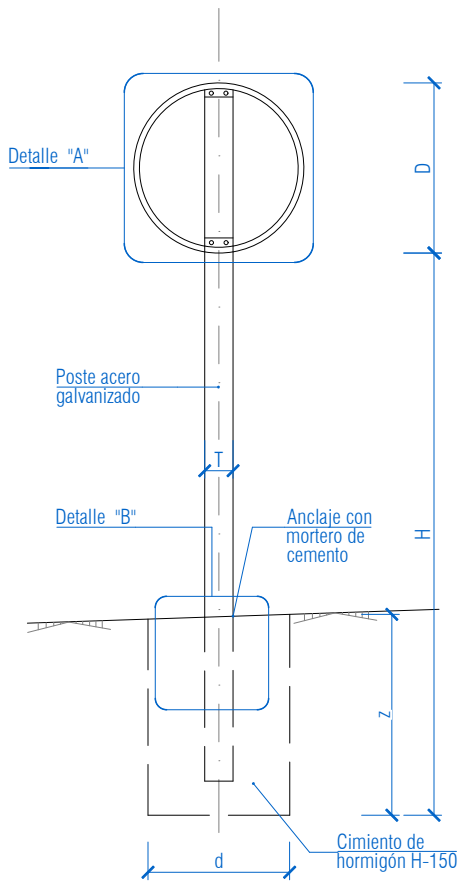


ALZADO LATERAL

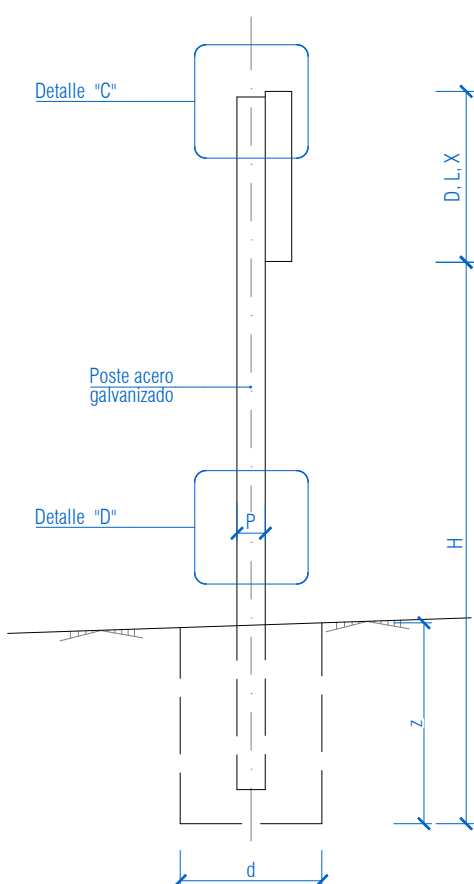


BALIZA CILÍNDRICA ABATIBLE

Sin Escala
cotas en metros

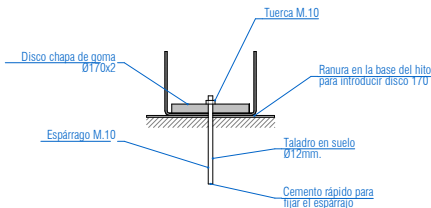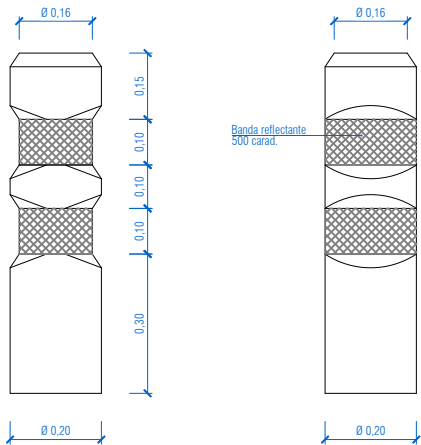


DETALLES SEÑALIZACIÓN VERTICAL

DETALLE "A"

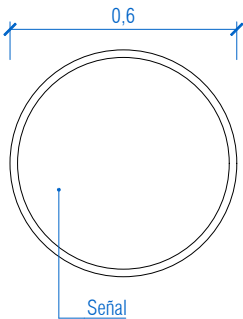


Nivel de retroreflectancia:
· R-307 y R-308 = 1
· Resto de señales = 2

DETALLE "B"

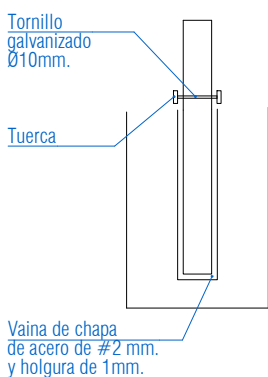


DETALLE "C"


Sin Escala
cotas en mm

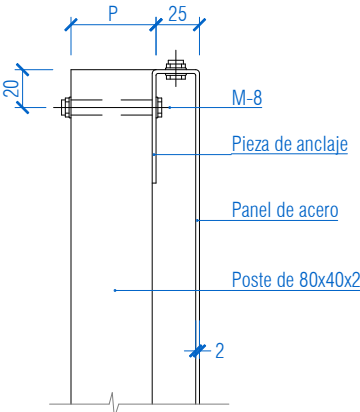

DETALLE "D"

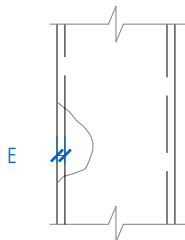

DIMENSIONES POSTE

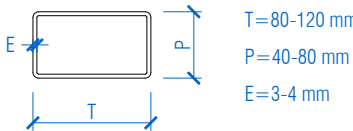


TIPOS DE SEÑALIZACIÓN VERTICAL

TIPO DE SEÑAL	1 y 2	3	4 y 6	5 y 7
SERIE C				
CARRETERA	0.90	0.60	0.60	0.60
CONVENCIONAL			0.60	0.90
SIN ARCENES				

PILONA/BOLARDO SEMIFLEXIBLE

Sin Escala
cotas en metros

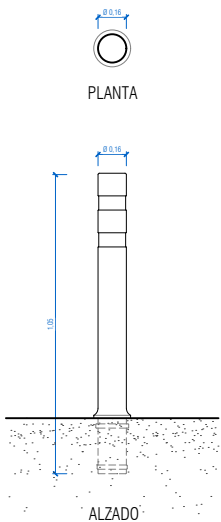

PROMOTOR



AYUNTAMIENTO DE BERRIOZAR
BERRIOZARKO UDALA

AUTOR DE PROYECTO



TÍTULO DEL PROYECTO

REURBANIZACIÓN Y REGENERACIÓN DE LA AVENIDA GIPUZKOA EN BERRIOZAR

TÍTULO DEL PLANO

SEÑALIZACIÓN. DETALLES

REF.

ARCHIVO

FECHA

Abril 2026 - Rev00

25_025

ESCALA(S)

DIN-A3

1/100

ORIGINALES DIN-A3

Nº PLANO

19.03


Hoja 1 de 3

Wed May 6 13:41:20 2025
EL PRESENTE DOCUMENTO ES COPIA DE SU ORIGINAL DEL QUE ES AUTOR EL FIRMANTE DEL MISMO.SU UTILIZACIÓN TOTAL O PARCIAL,ASI COMO CUALQUIER REPRODUCCIÓN O CESIÓN A TERCEROS REQUERIRÁ LA PREVIA AUTORIZACIÓN EXPRESA DE SUS AUTORES.QUEDANDO EN TODO CASO PROHIBIDA CUALQUIER MODIFICACIÓN UNILATERAL DEL MISMO

DISCONTINUAS


PARA SEPARACIÓN DE CARRIL ESPECIAL O DE ENTRADA O DE SALIDA

M-1.7 VÍAS CON $VM \leq 100\text{km/h}$

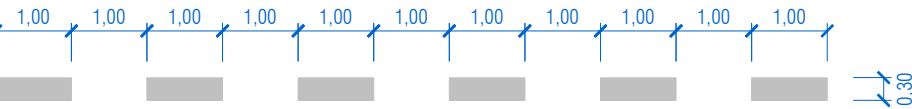


FLECHAS


M-5.2.a DE FRENTE

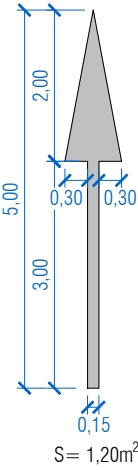


M-5.2.B A LA DERECHA

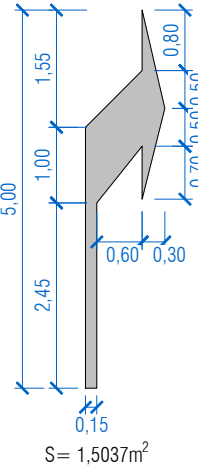


M-5.2.f A LA DERECHA O A LA IZQUIERDA

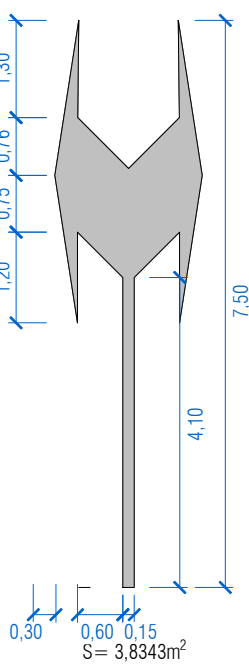

M-5.2.c A LA IZQUIERDA

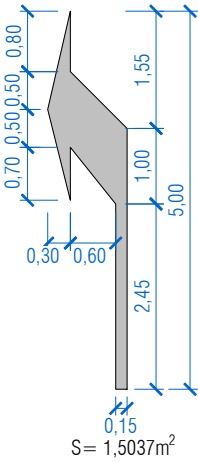


M-5.2.d DE FRENTE O A LA DERECHA

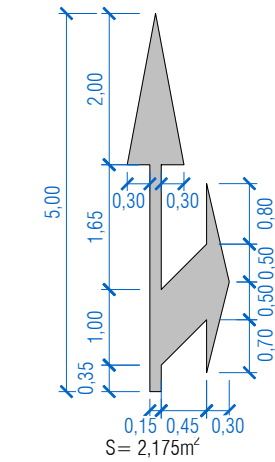


SIMBOLOS

M-6.4 STOP

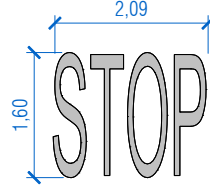

M-6.5 CEDA EL PASO

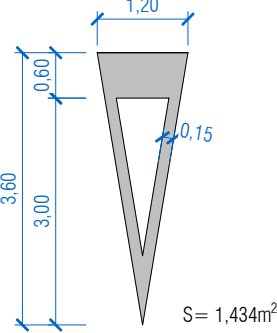

CONTINUAS

PARA SEPARACIÓN DE CARRILES

M-2.1 MISMO SENTIDO



M-2.2 CALZADA DE DOS O TRES CARRILES



PARA BORDE DE CALZADA

M-2.6 VÍAS CON $VM \leq 100 \text{ km/h}$



MARCAS TRANSVERSALES


LÍNEA CONTINUA (LÍNEA DE DETENCIÓN)

M-4.1




LÍNEA DISCONTINUA (CEDA EL PASO)

M-4.2

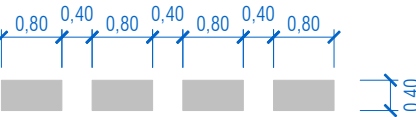


PASOS DE PEATONES


M-4.3 PASO DE PEATONES

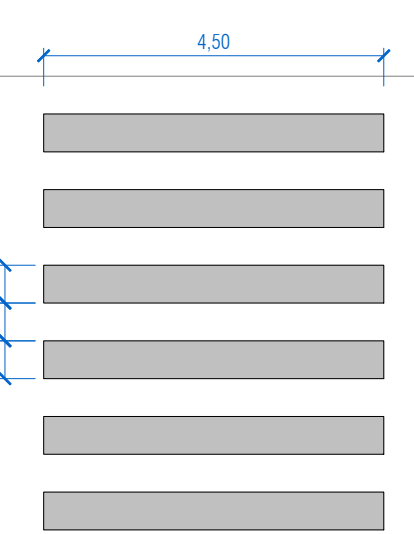

M-4.3-4.4 PASO DE PEATONES Y CICLISTAS

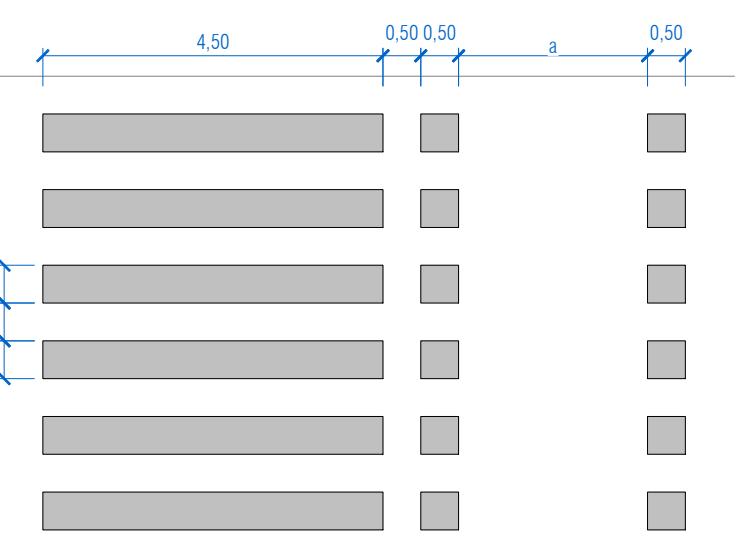

M-4.4 PASO PARA CICLISTAS

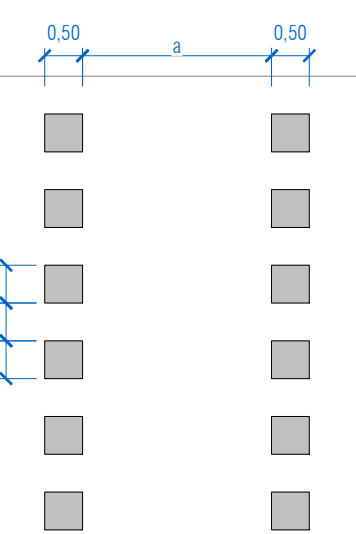


Ciclistas en un solo sentido de circulación: $a \geq 1,80 \text{ m}$
Ciclistas en dos sentidos de circulación: $a \geq 3,00 \text{ m}$

El presente documento es copia de su original del que es autor el firmante del mismo. Su utilización total o parcial, así como cualquier reproducción o cesión a terceros requerirá la previa autorización expresa de sus autores. Quedando en todo caso prohibida cualquier modificación unilateral del mismo.


Wid May 6 15:41:12 2025

BANDAS DE ESTACIONAMIENTO


M-7.3 EN LÍNEA - A. SIN DELIMITACIÓN DE PLAZAS

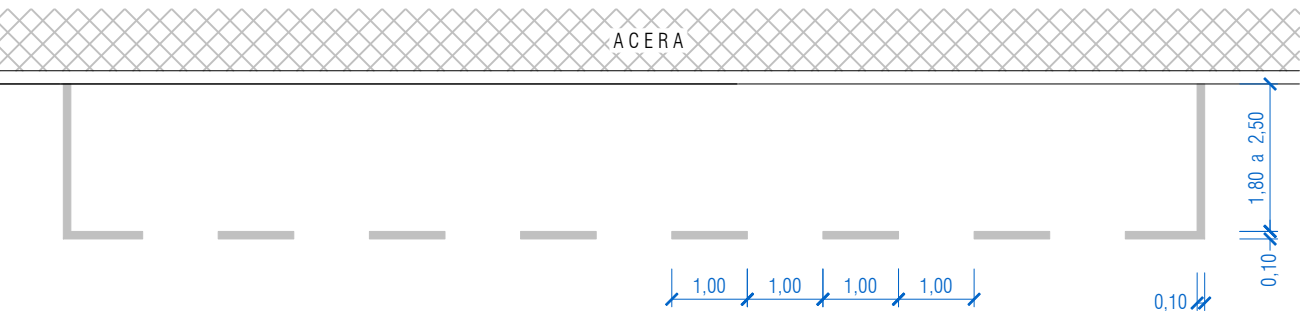

M-7.4 EN BATERÍA - A. BATERÍA RECTA

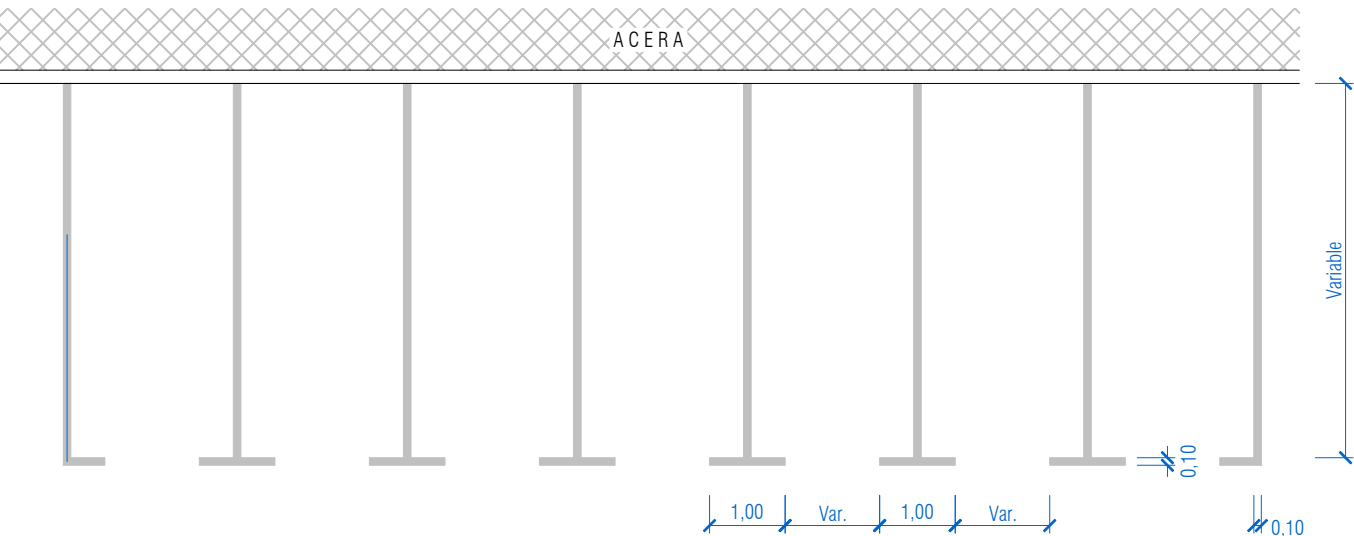


M-7.4 EN BATERÍA - B. BATERÍA OBLICUA

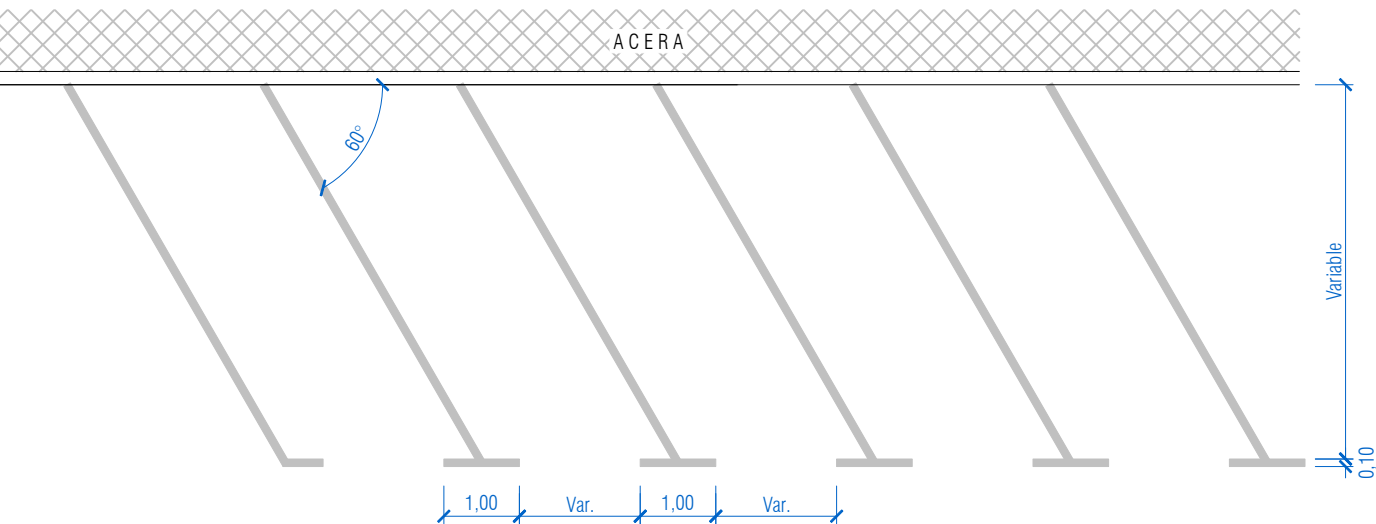


SIMBOLOS Sin escala, cotas en metros


M-7.5 PASO A NIVEL

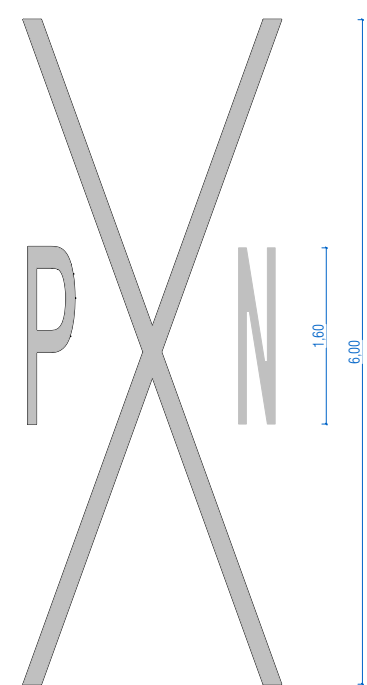


PICTOGRAMA Y SENTIDO DE LA CIRCULACIÓN CARRIL BICI

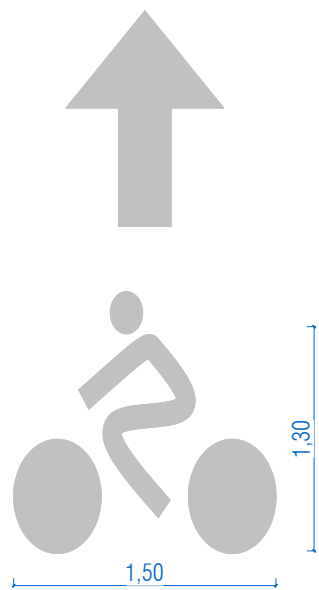

M-6.8 APARCAMIENTO ACCESIBLE

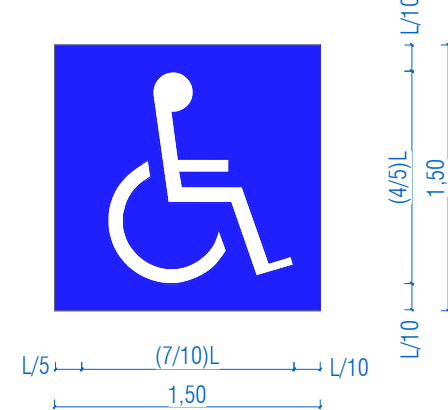

M-6.2 ZONAS RESERVADAS

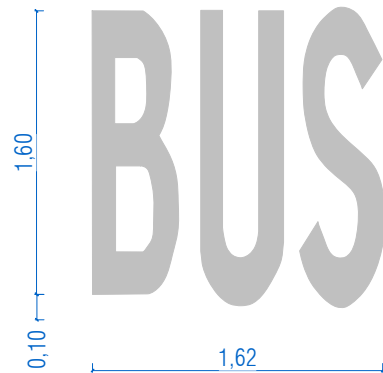

PROMOTOR



AYUNTAMIENTO DE BERRIOZAR
BERRIOZARKO UDALA

AUTOR DE PROYECTO



CARLOS COBO GARCÍA
INGENIERO DE CAMINOS, C. Y P.

TÍTULO DEL PROYECTO

REURBANIZACIÓN Y REGENERACIÓN DE LA AVENIDA GIPUZKOA EN BERRIOZAR

TÍTULO DEL PLANO

SEÑALIZACIÓN. DETALLES

REF.

25_025

ARCHIVO

FECHA

Abrii 2026 - Rev00

ESCALA(S)

DIN-A3

1/100

0 0.5 1 1.5m

ORIGINALES DIN-A3



Nº PLANO

19.03

Hoja 3 de 3

El presente documento es copia de su original del que es autor el firmante del mismo. Su utilización total o parcial así como cualquier reproducción o cesión a terceros requerirá la previa autorización expresa de sus autores quedando en todo caso prohibida cualquier modificación unilateral del mismo.


Wed May 6 15:43:03 2025

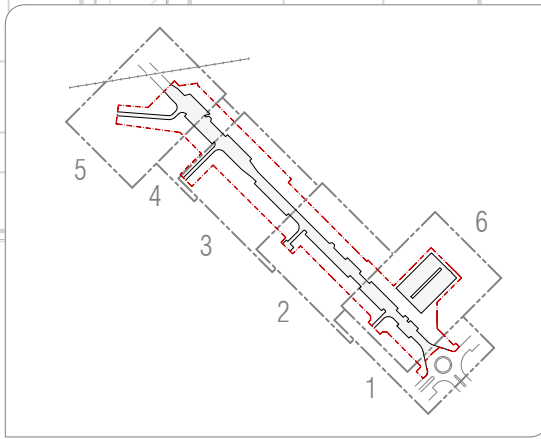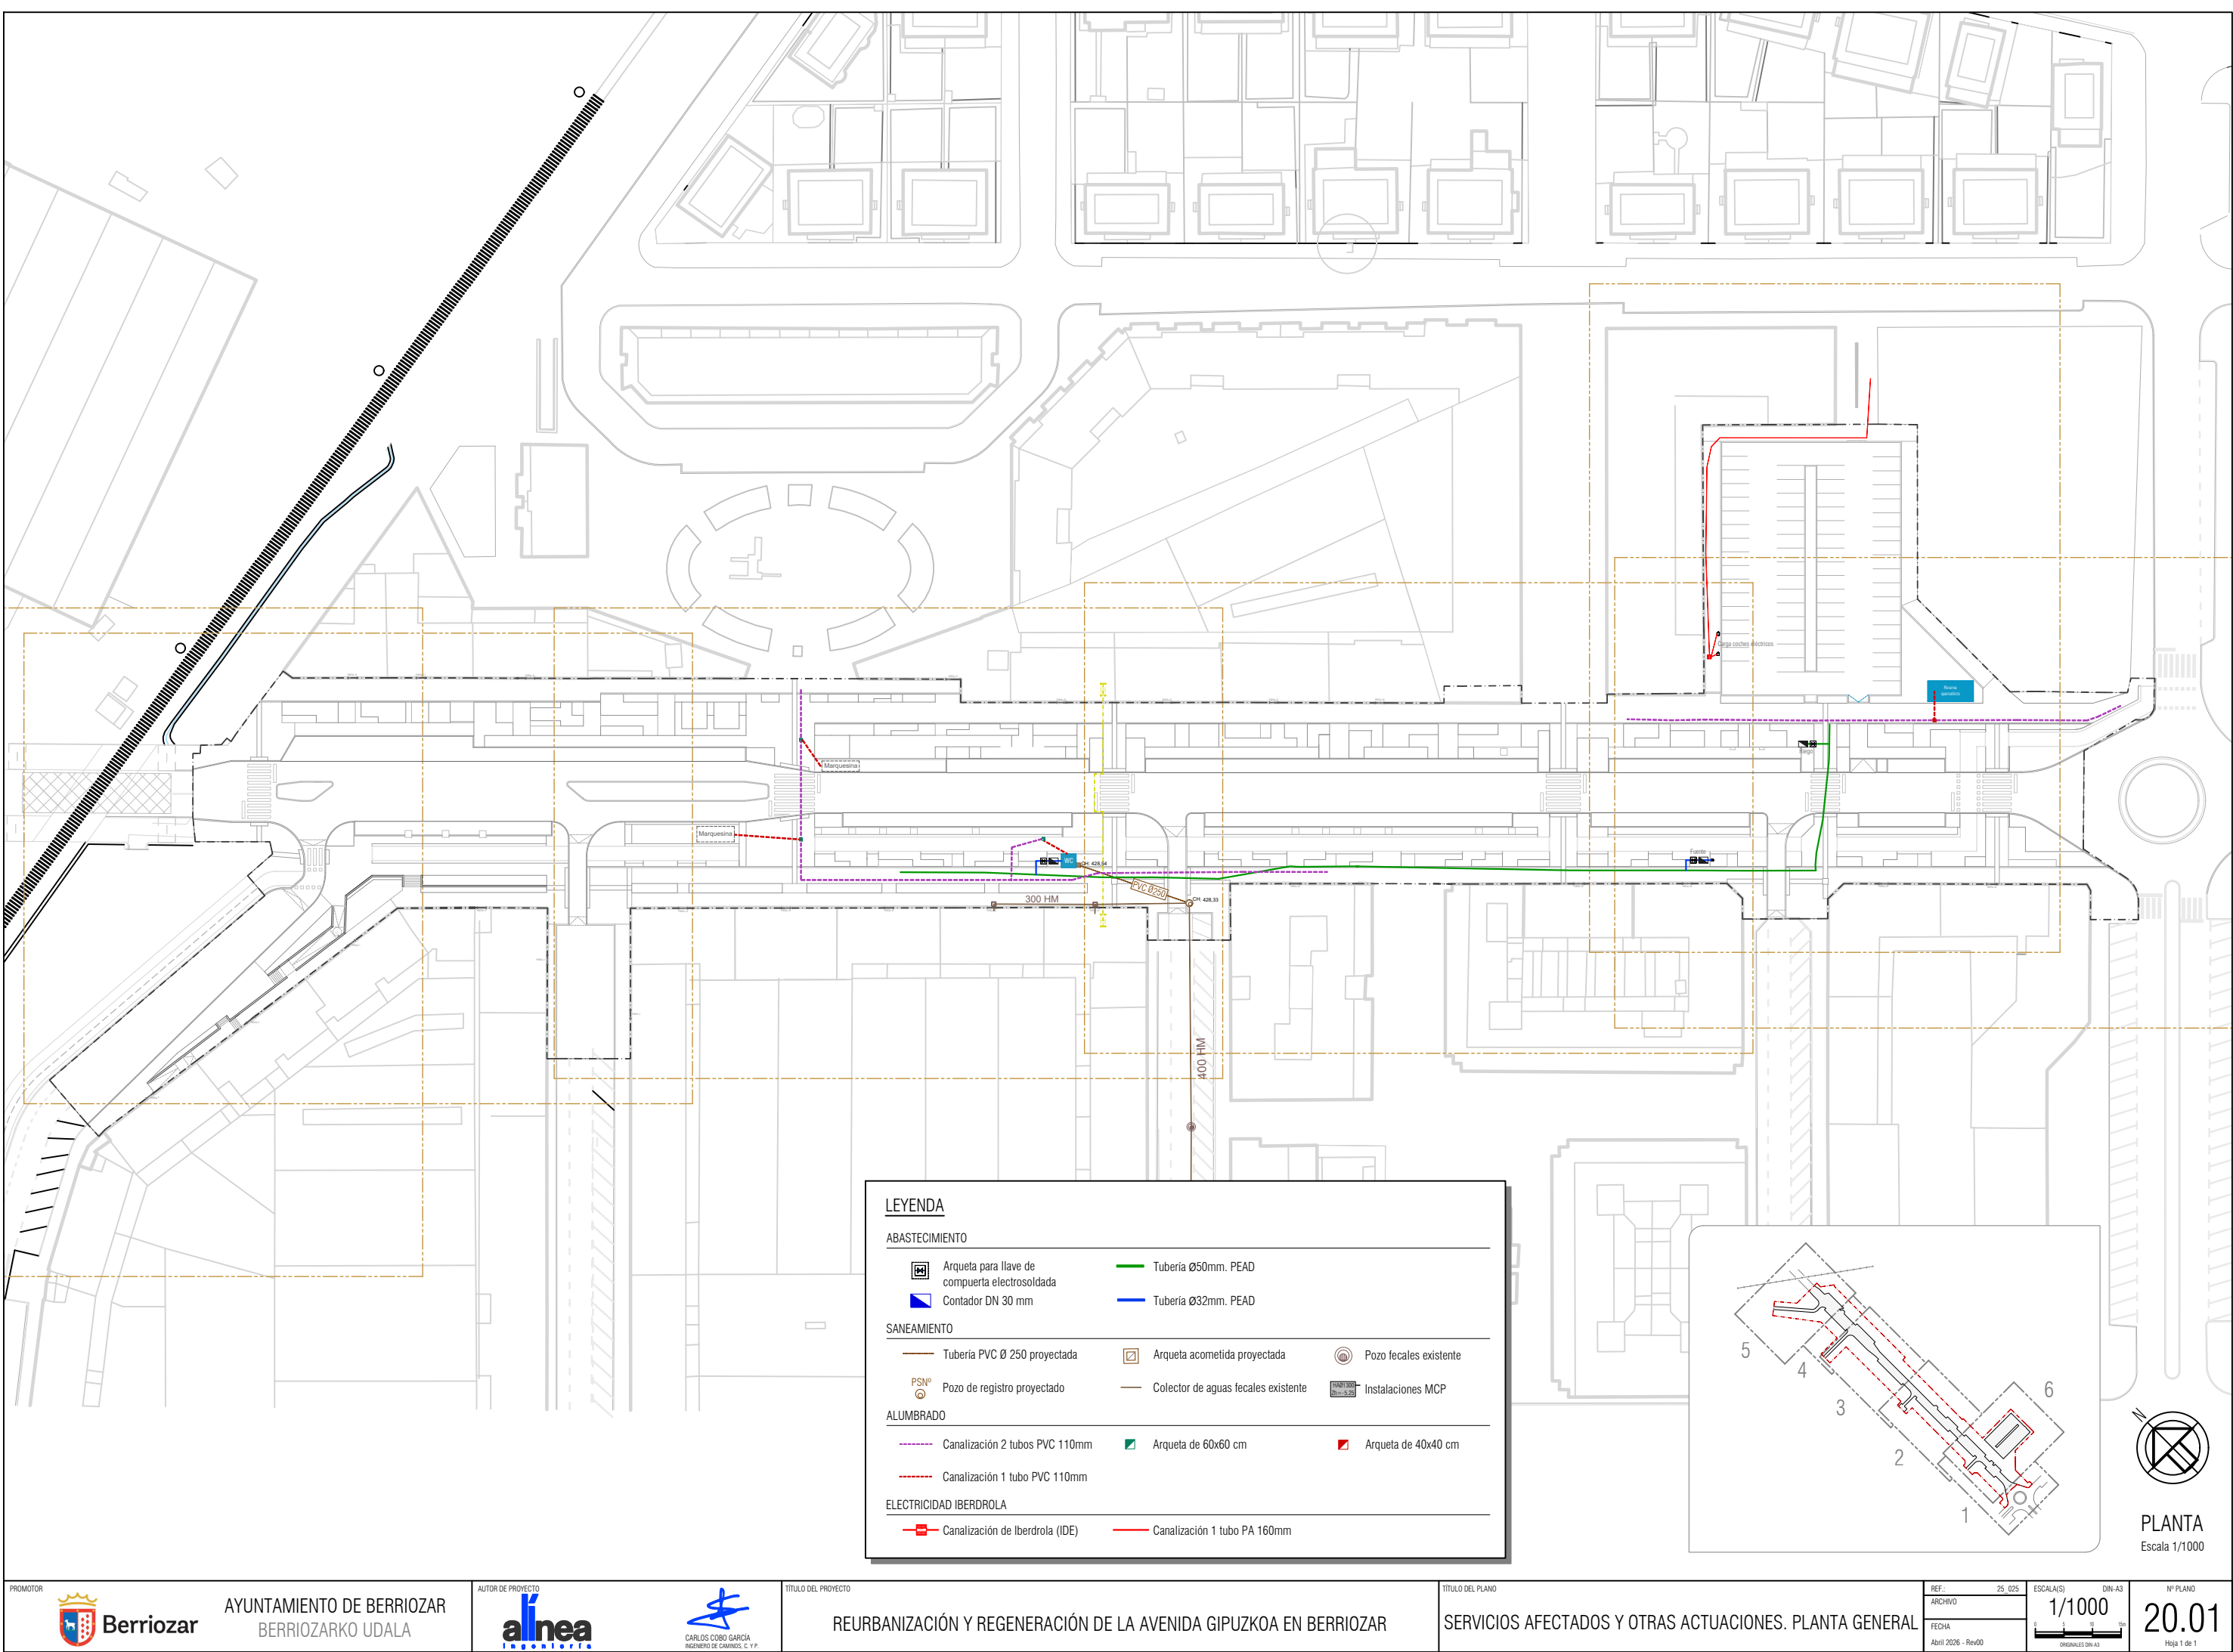

PLANTA
Escala 1/1000

Wed May 6 15:42:04 2025

EL PRESENTE DOCUMENTO ES COPIA DE SU ORIGINAL DEL QUE ES AUTOR EL FIRMANTE DEL MISMO.SU UTILIZACION TOTAL O PARCIAL,ASI COMO CUALQUIER REPRODUCCION O CESION A TERCEROS REQUERIRA LA PREVIA AUTORIZACION EXPRESA DE SUS AUTORES.QUEDANDO EN TODO CASO PROHIBIDA CUALQUIER MODIFICACION UNILATERAL DEL MISMO.

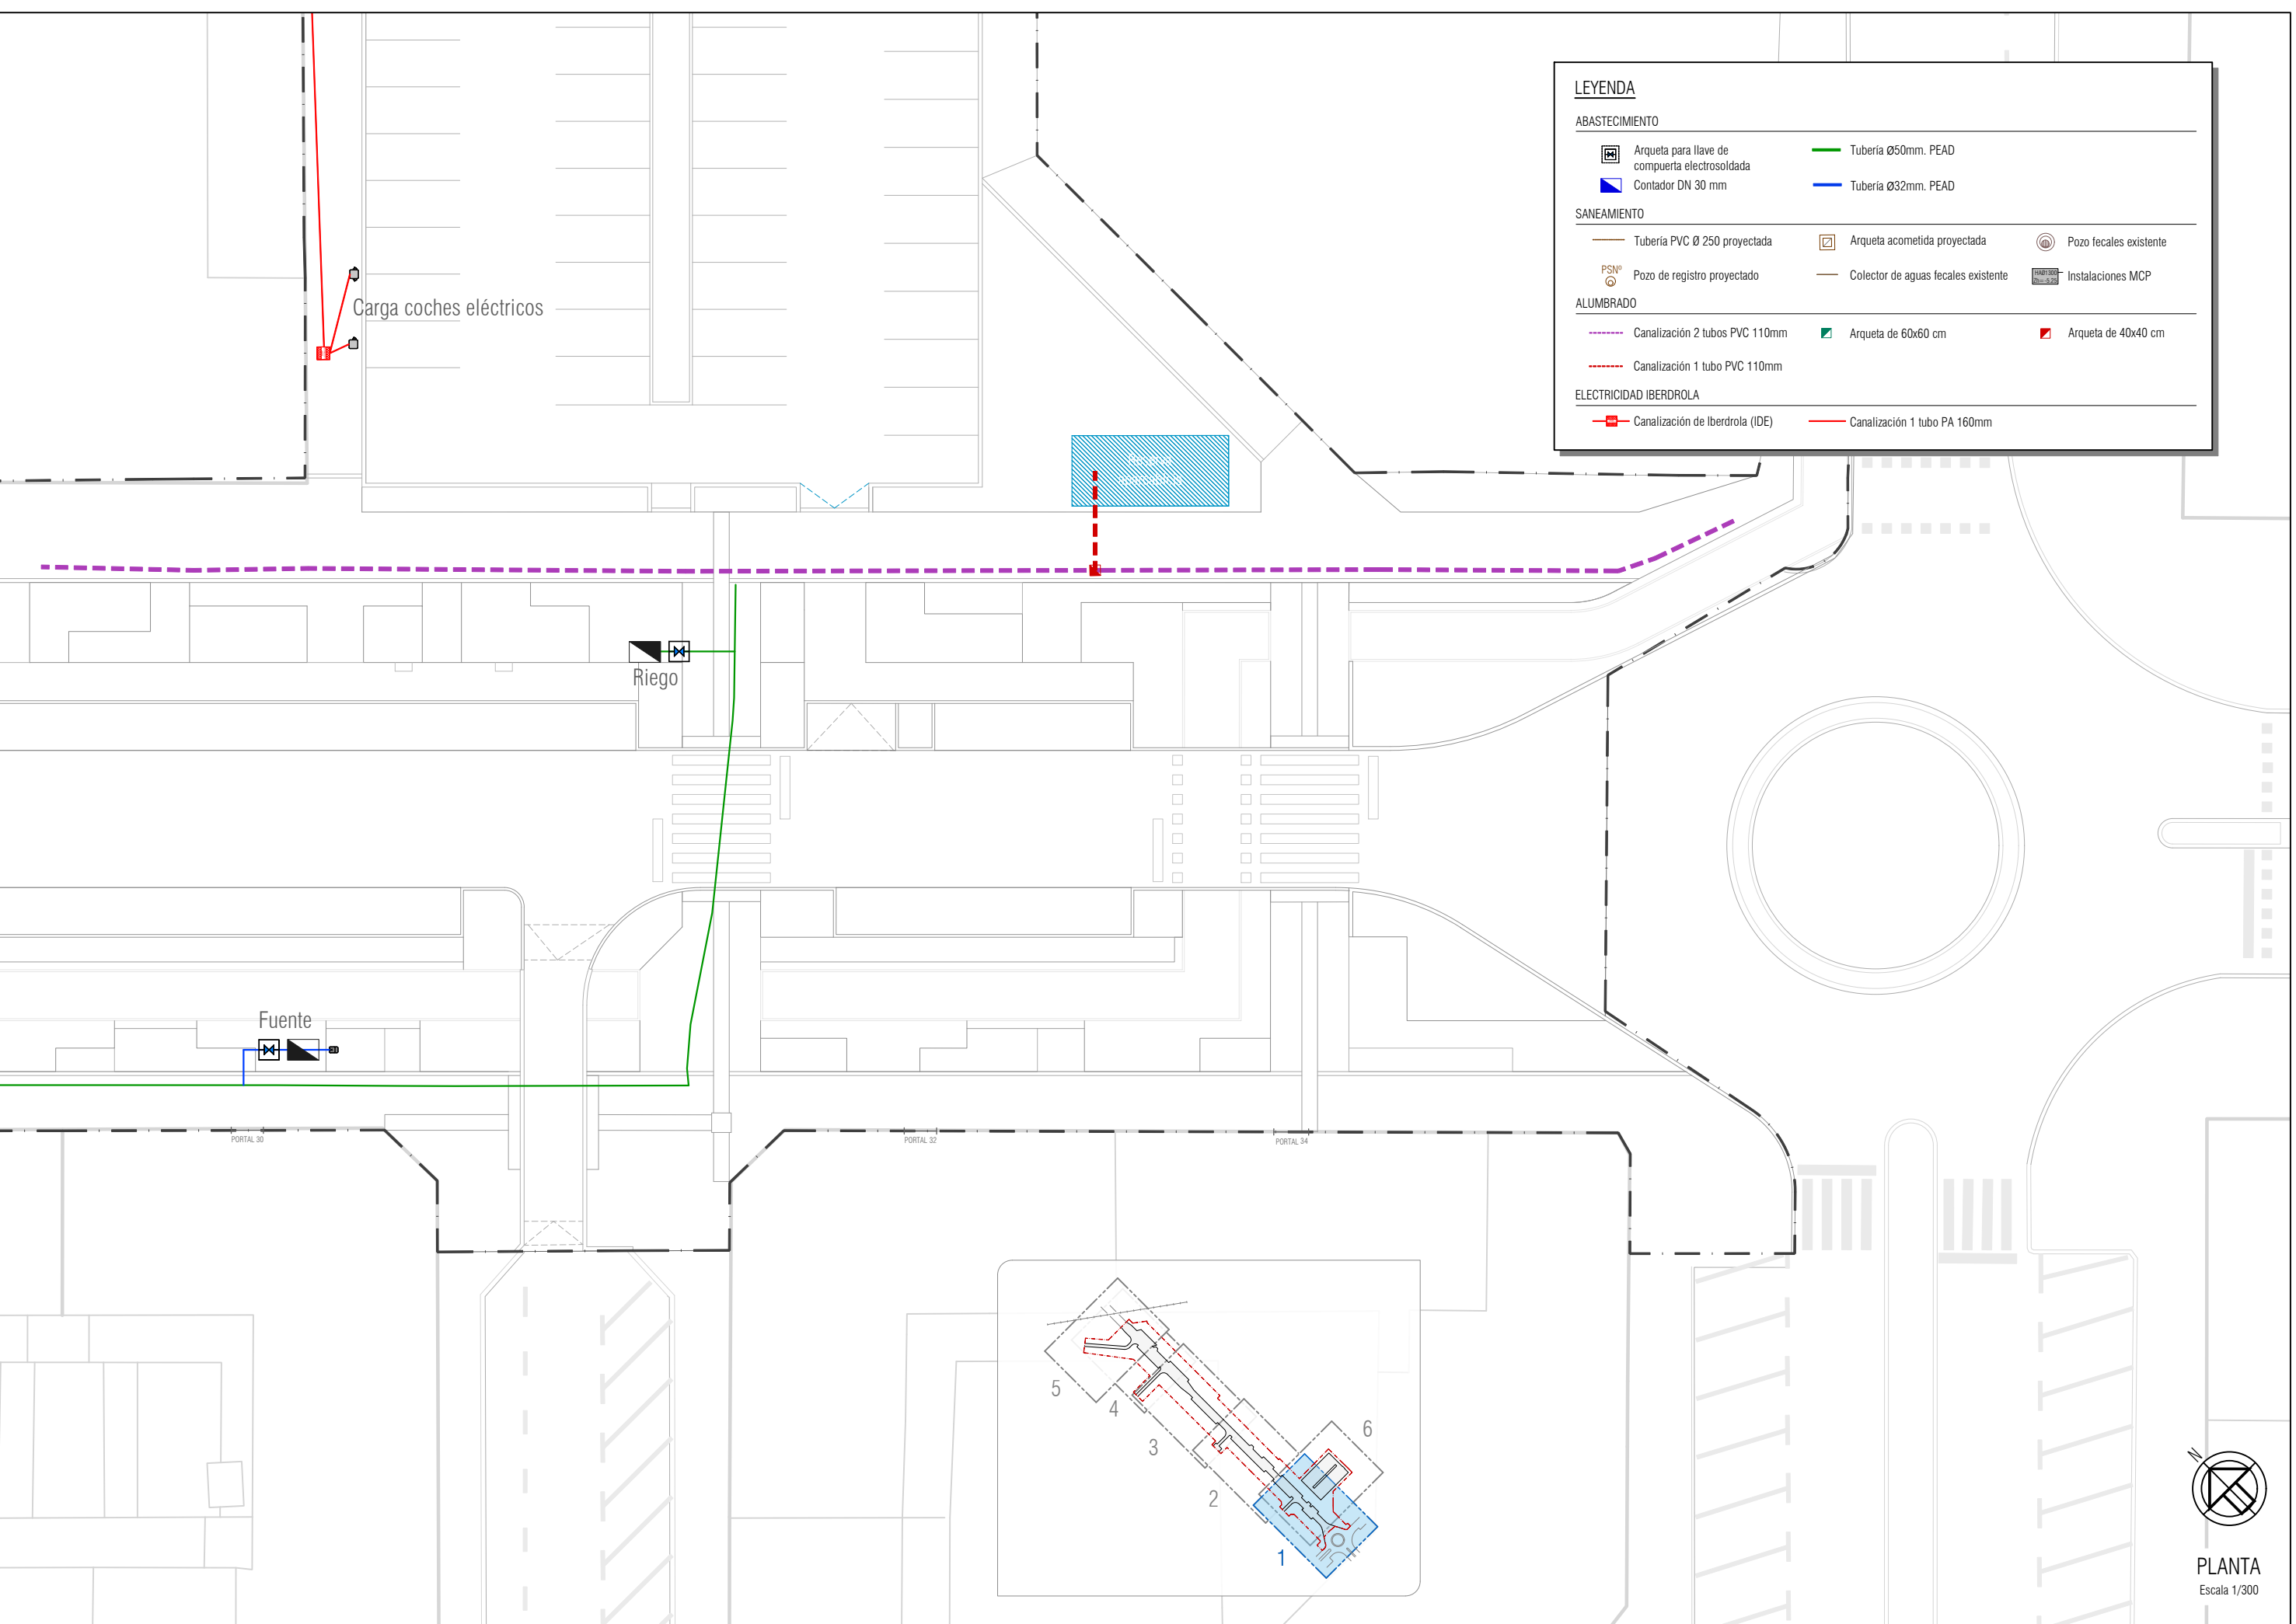

LEYENDA

ABASTECIMIENTO

 Arqueta para llave de compuerta electrosoldada

 Contador DN 30 mm

 Tubería Ø50mm. PEAD

 Tubería Ø32mm. PEAD

SANEAMIENTO

 Tubería PVC Ø 250 proyectada

 Arqueta acometida proyectada

 Pozo fecales existente

 Pozo de registro proyectado

 Colector de aguas fecales existente

 Instalaciones MCP

ALUMBRADO

 Canalización 2 tubos PVC 110mm

 Canalización 1 tubo PVC 110mm

 Arqueta de 60x60 cm

 Arqueta de 40x40 cm


ELECTRICIDAD IBERDROLA

 Canalización de Iberdrola (IDE)

 Canalización 1 tubo PA 160mm

Wed May 6 15:42:06 2025

EL PRESENTE DOCUMENTO ES COPIA DE SU ORIGINAL DEL QUE ES AUTOR EL FIRMANTE DEL MISMO.SU UTILIZACION TOTAL O PARCIAL,ASI COMO CUALQUIER REPRODUCCION O CESION A TERCEROS REQUERIRA LA PREVIA AUTORIZACION EXPRESA DE SUS AUTORES.QUEDANDO EN TODO CASO PROHIBIDA CUALQUIER MODIFICACION UNILATERAL DEL MISMO.

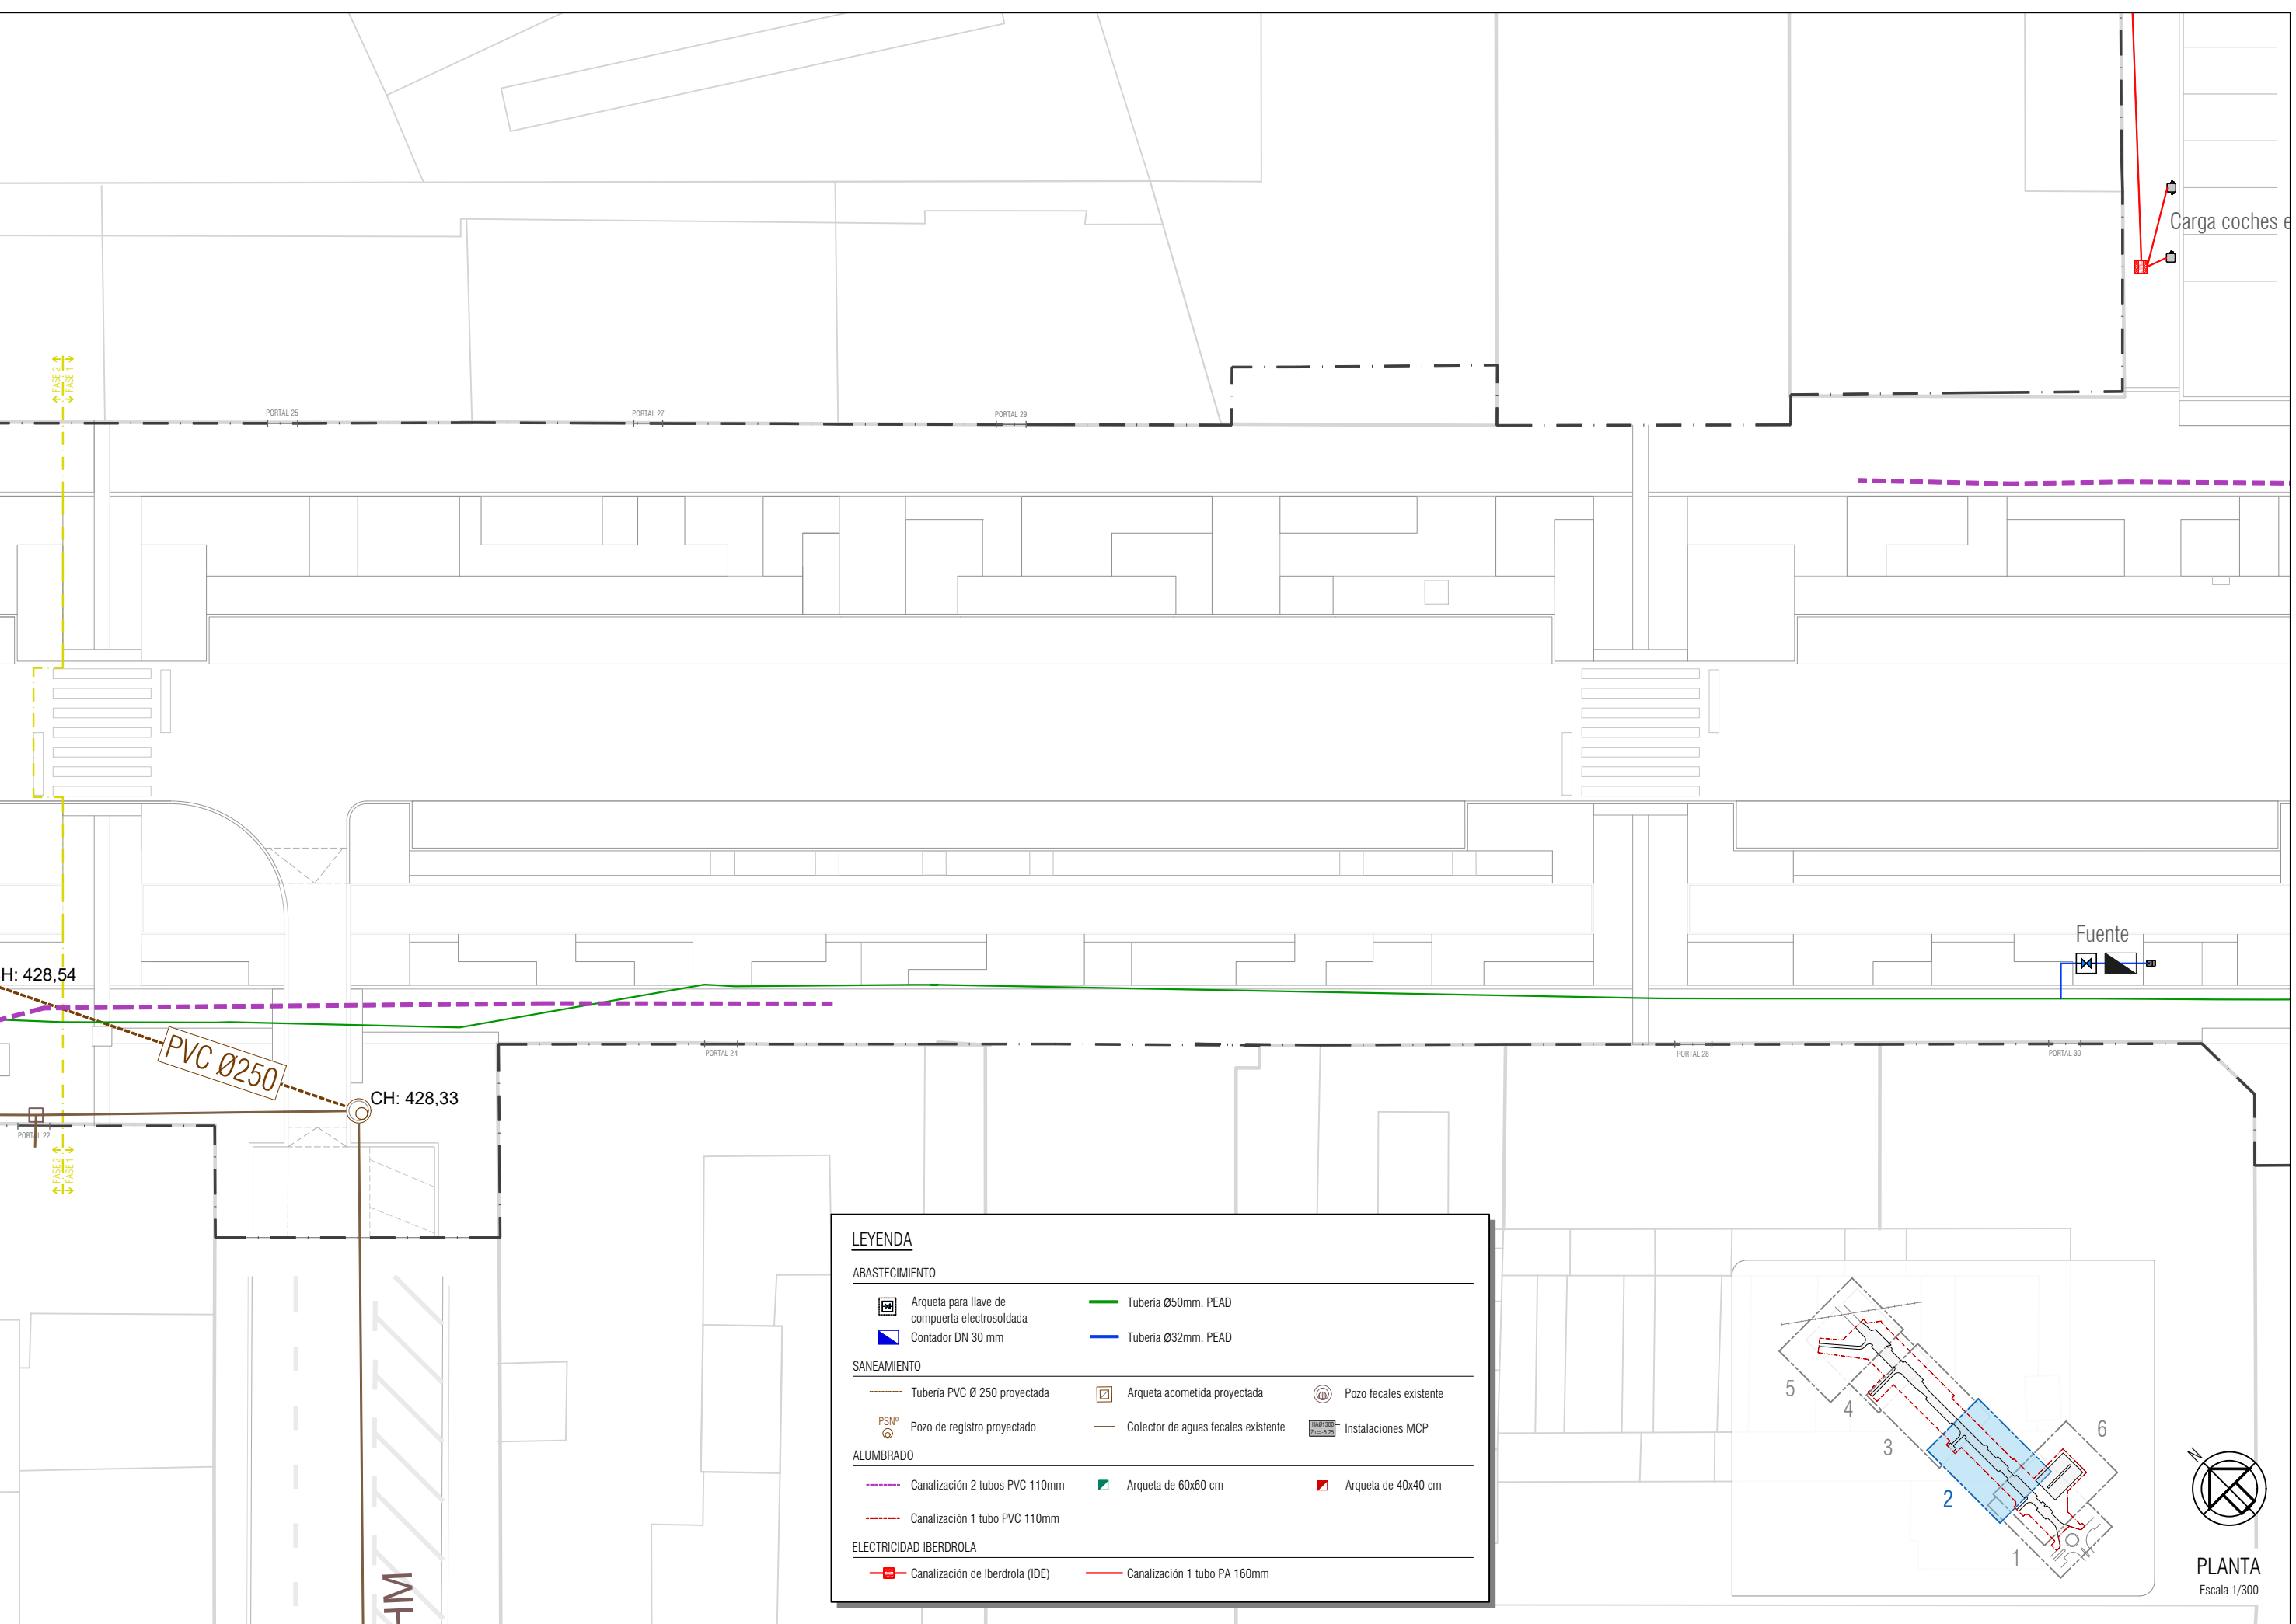

LEYENDA

ABASTECIMIENTO

	Arqueta para llave de compuerta electrosoldada		Tubería Ø50mm. PEAD
	Contador DN 30 mm		Tubería Ø32mm. PEAD

SANEAMIENTO


	Tubería PVC Ø 250 proyectada		Arqueta acometida proyectada		Pozo fecales existente
	Pozo de registro proyectado		Colector de aguas fecales existente		Instalaciones MCP

ALUMBRADO

	Canalización 2 tubos PVC 110mm		Arqueta de 60x60 cm		Arqueta de 40x40 cm
	Canalización 1 tubo PVC 110mm				

ELECTRICIDAD IBERDROLA


	Canalización de Iberdrola (IDE)		Canalización 1 tubo PA 160mm
--	---------------------------------	--	------------------------------

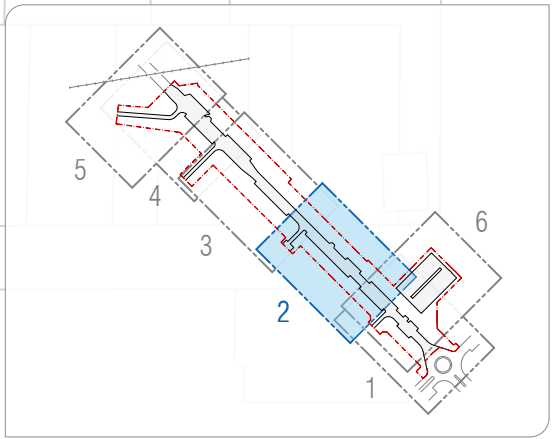

PLANTA
Escala 1/300

Wed May 6 15:42:07 2026

EL PRESENTE DOCUMENTO ES COPIA DE SU ORIGINAL DEL QUE ES AUTOR EL FIRMANTE DEL MISMO.SU UTILIZACION TOTAL O PARCIAL ASI COMO CUALQUIER REPRODUCCION O CESION A TERCEROS REQUERIRA LA PREVIA AUTORIZACION EXPRESA DE SUS AUTORES.QUEDANDO EN TODO CASO PROHIBIDA CUALQUIER MODIFICACION UNILATERAL DEL MISMO

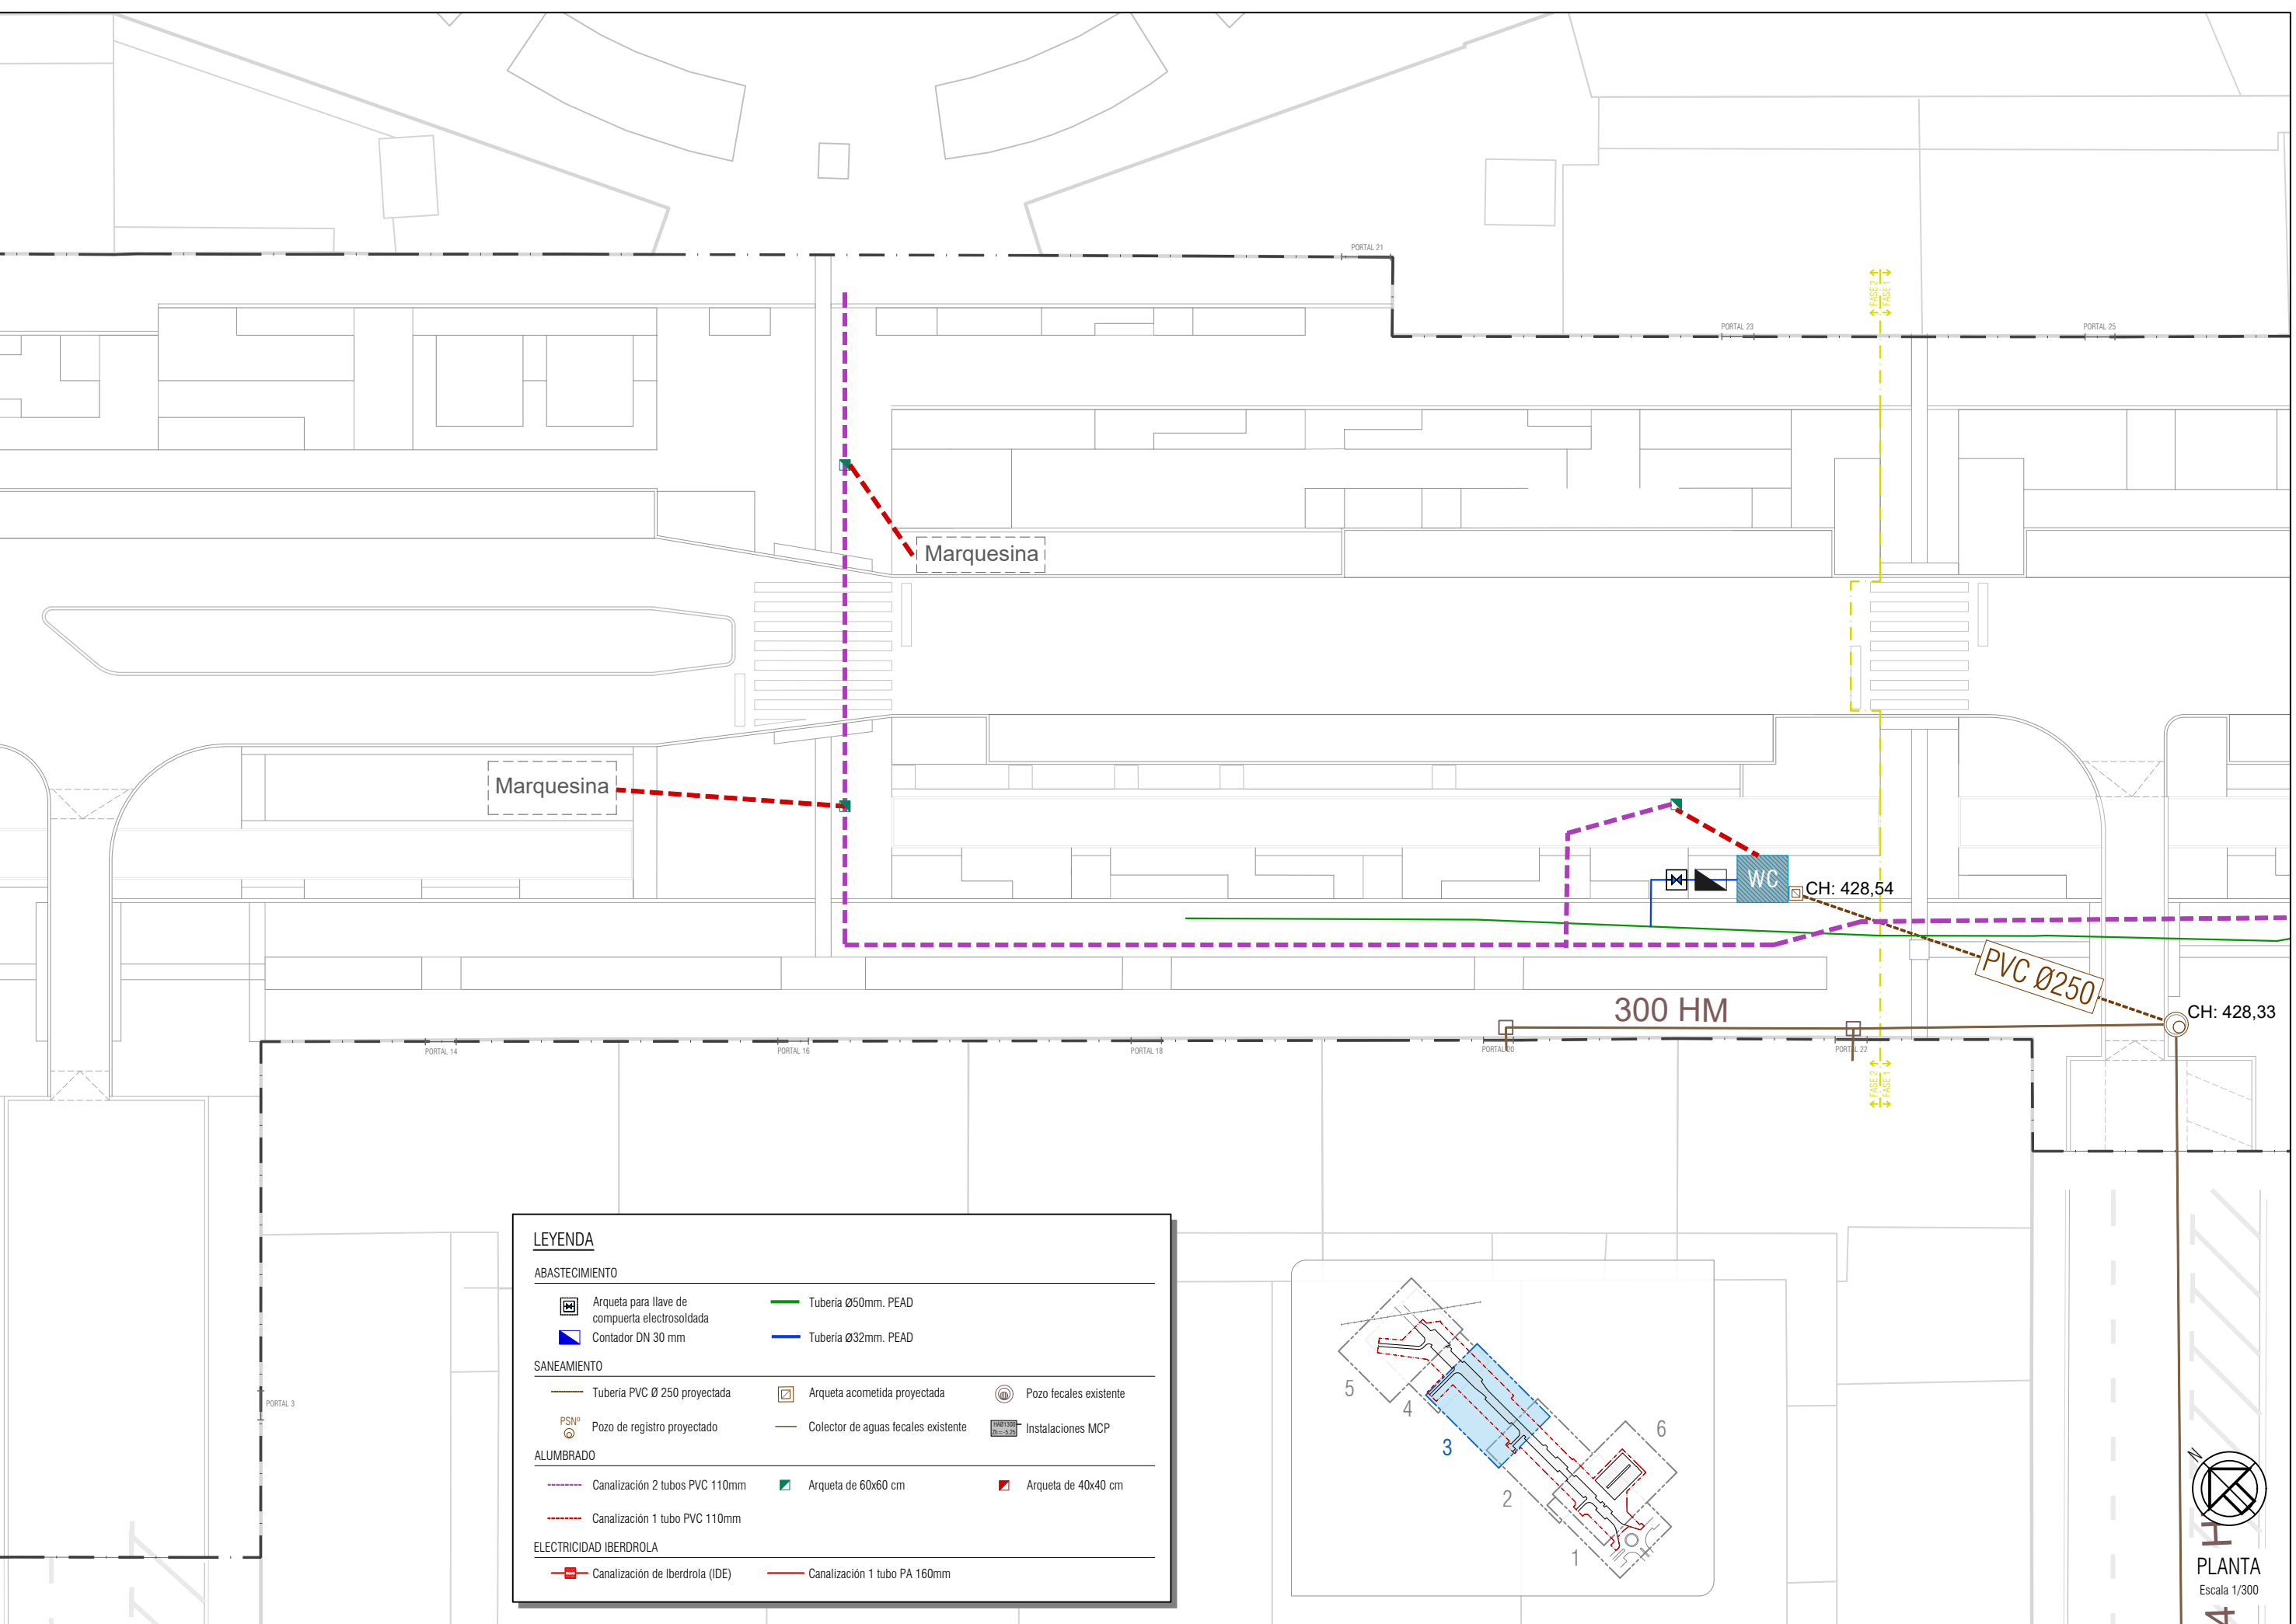

LEYENDA

ABASTECIMIENTO

 Arqueta para llave de compuerta electrosoldada

 Contador DN 30 mm

 Tubería Ø50mm. PEAD

 Tubería Ø32mm. PEAD

SANEAMIENTO

 Tubería PVC Ø 250 proyectada

 Pozo de registro proyectado

 Canalización 2 tubos PVC 110mm

 Canalización 1 tubo PVC 110mm

 Arqueta acometida proyectada

 Colector de aguas fecales existente

 Arqueta de 60x60 cm

 Arqueta de 40x40 cm

ELECTRICIDAD IBERDROLA

 Canalización de IBERDROLA (IDE)

 Canalización 1 tubo PA 160mm

Instalaciones MCP

 Pozo fecales existente

PROMOTOR

**Berrioizar**

AUTORE

**alinea**
INGENIERÍA

TITULO DEL PROYECTO

REURBANIZACIÓN Y REGENERACIÓN DE LA AVENIDA GIPUZKOA EN BERRIOZAR

TITULO DEL PLANO

SERVICIOS AFECTADOS Y OTRAS ACTUACIONES. DESARROLLO

REF: 25_025

ARCHIVO

FECHA: Abril 2026 - Rev00

ESCALA(S): 1/300

ORIGINAL DIN A3

Nº PLANO: 20.02


Hoja 3 de 6

El presente documento es copia de su original del que es autor el firmante del mismo. Su utilización total o parcial, así como cualquier reproducción o cesión a terceros requerirá la previa autorización expresa de sus autores. Quedando en todo caso prohibida cualquier modificación unilateral del mismo.

ARQUETA DE ARRANQUE NO SIFÓNICA PARA Ø ≥ 250

Escala 1/20


cotas en metros

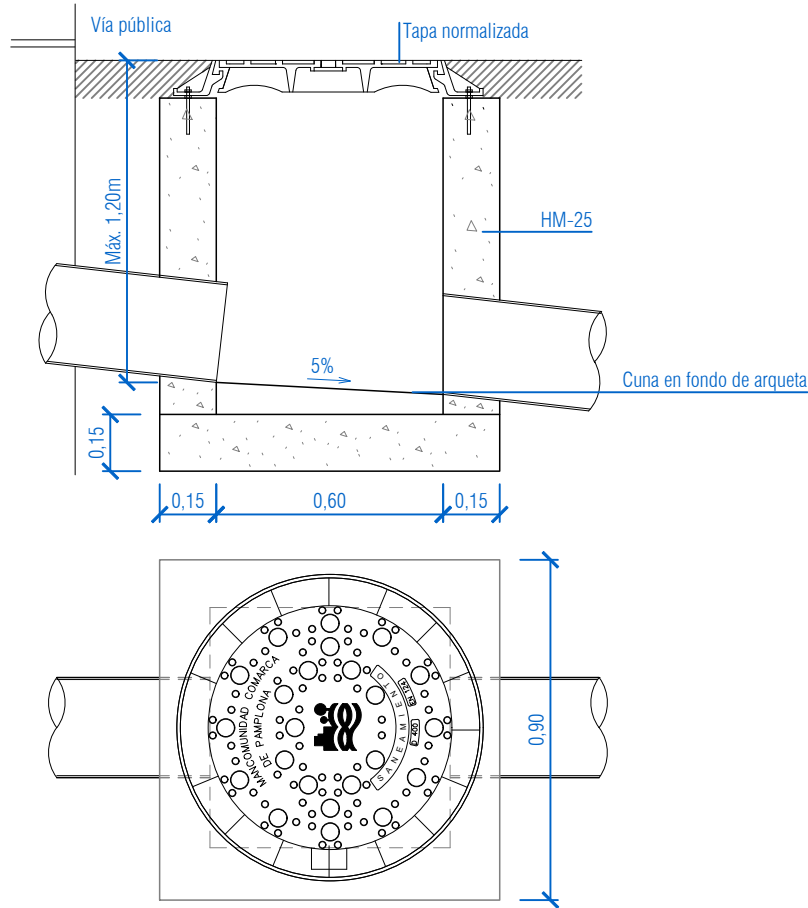

ARQUETA DE ARRANQUE NO SIFÓNICA PARA Ø ≤ 250

Escala 1/20

cotas en metros

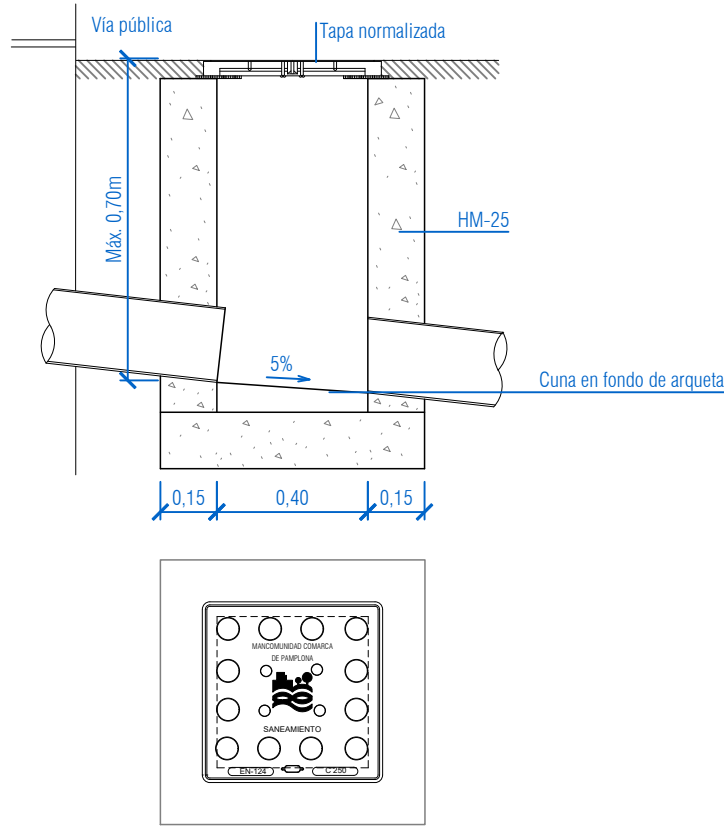


ENTRONQUE A POZO DE ACOMETIDA

CON JUNTA ELÁSTICA/ESTANCA

Escala 1/20

cotas en metros

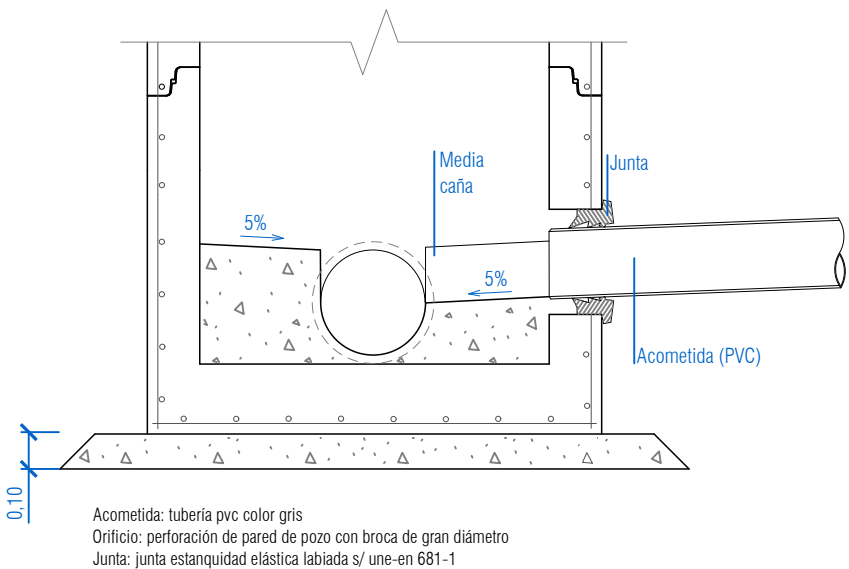


Acometida: tubería pvc color gris
Orificio: perforación de pared de pozo con broca de gran diámetro
Junta: junta estanquidad elástica labiada s/ une-en 681-1

TAPA DE REGISTRO HIDRÁULICA. TAPA Y MARCO CUADRADOS

Escala 1/20

cotas en metros

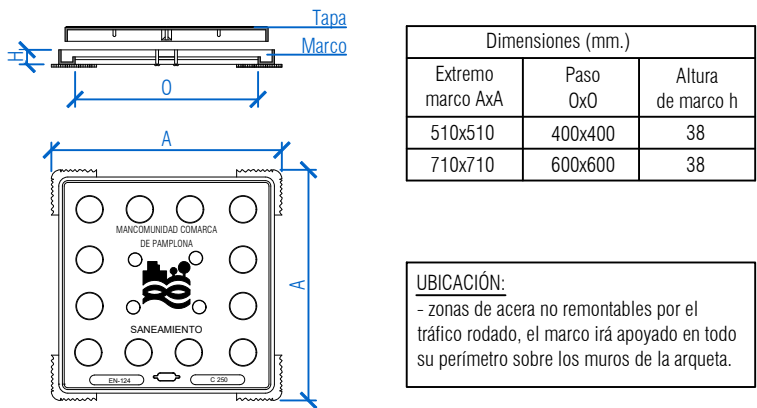

Dimensiones (mm.)		
Extremo marco AxA	Paso OxO	Altura de marco h
510x510	400x400	38
710x710	600x600	38

UBICACIÓN:
- zonas de acera no remontables por el tráfico rodado, el marco irá apoyado en todo su perímetro sobre los muros de la arqueta.


TAPA TIPO PARXESS O SIMILAR ACEPTADA POR SCPSA

- cota de pasos: 400x400 y 600x600mm
- material: fundición nodular
- clase: c 250 (250 kn)
- tapa: articulada mediante ranura en marco, con topes de posicionamiento y extraíble.
- cierre hidráulico: inserción de perímetro de la tapa en caja de marco
- fijación a la arqueta: mediante patillas en marco
- norma de aplicación: une-en 124: 1995
- marcado: s/ une-en-124 con marca de organismo de certificación acreditado
- revestimiento: barniz de resinas epoxi en color negro
- inscripción: mancomunidad comarca de pamplona y anagrama (saneamiento o pluviales)

ENTRONQUE A POZO DE ACOMETIDA CON MANGUITO PASAMUROS EMBUTIDO

Escala 1/20

cotas en metros

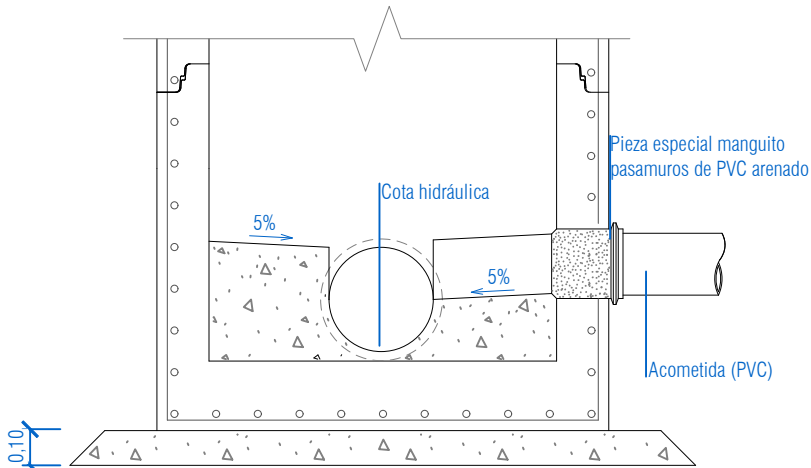

Acometida: tubería pvc color gris
Orificio: perforación de pared de pozo con broca de gran diámetro
Pieza especial: manguito pasamuros de pvc arenado

PROMOTOR



AYUNTAMIENTO DE BERRIOJAR
BERRIOZARKO UDALA

AUTOR DE PROYECTO



TÍTULO DEL PROYECTO

REURBANIZACIÓN Y REGENERACIÓN DE LA AVENIDA GIPUZKOA EN BERRIOJAR

TÍTULO DEL PLANO

SERVICIOS AFECTADOS Y OTRAS ACTUACIONES. DETALLES

REF.

ARCHIVO

25_025

FECHA

Abril 2026 - Rev00

ESCALA(S)

1/20

DIN-A3

0 0.1 0.2 0.3m

ORIGINALES DIN-A3


Nº PLANO

20.03

Hoja 1 de 2

SECCIÓN TIPO DE ZANJA DE SANEAMIENTO (FECALES O PLUVIALES)

Escala 1/20
cotas en metros

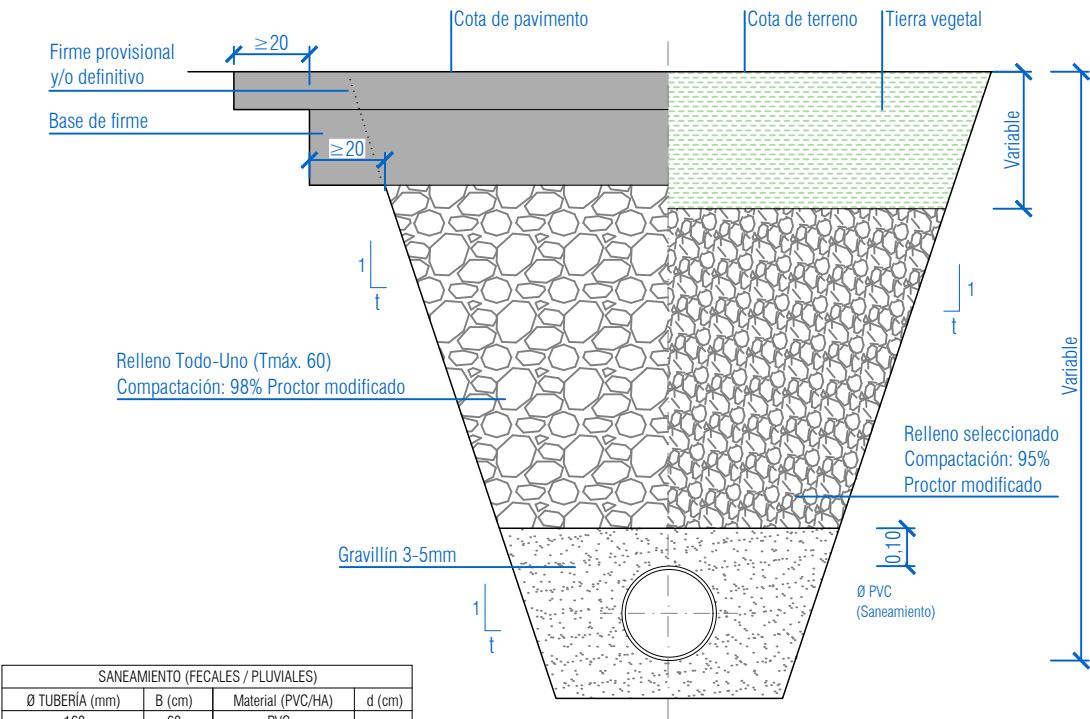


SANEAMIENTO (FECALES / PLUVIALES)			
Ø TUBERÍA (mm)	B (cm)	Material (PVC/HA)	d (cm)
160	60	PVC	-
200	60	PVC	-
250	80	PVC	-
315/300	80	PVC o HA	10
400	100	PVC o HA	10
500	100	PVC o HA	10
600	120	HA	10
800	140	HA	10

Talud (t) = $\frac{1}{3}$ (Profundidad de excavación ≤3m)
Talud (t) = $\frac{1}{2}$ (Profundidad de excavación >3m)
Talud (t) = $\frac{1}{10}$ (Excavación en roca)

DETALLE PATES

Escala 1/10
cotas en mm

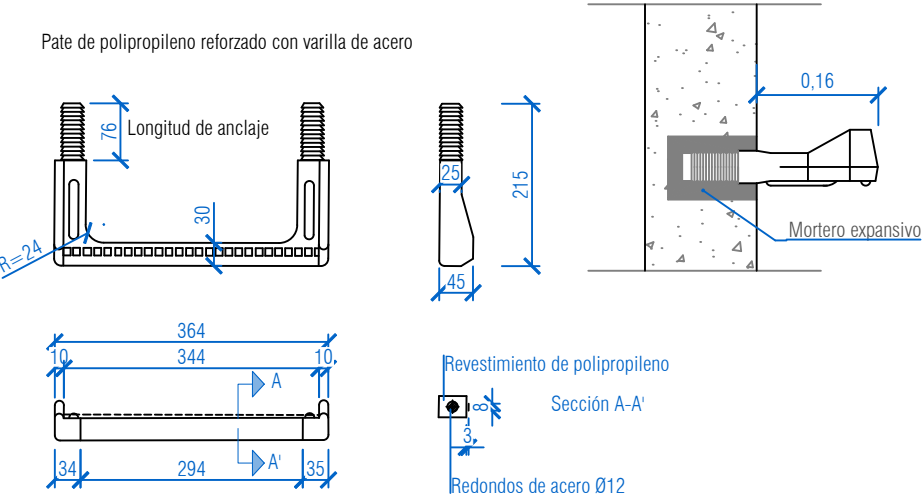

MONTAJE DEL PATE DE POLIPROPILENO O ALUMINIO
1- Ejecutar taladro Ø 26x80 mm.
2- Introducir a presion los tacos del pate con martillo, utilizando un taco de madera interpuesto


TAPA DE REGISTRO ABATIBLE TAPA
Y MARCO CIRCULARES (MARCADO ABASTECIMIENTO)


Escala 1/20
cotas en mm


- (TAPA TIPO REXESS O SIMILAR ACEPTADA POR SCPSA)
- COTA DE PASO: Ø 600 mm.
 - MATERIAL: FUNDICIÓN NODULAR
 - CLASE: D400 (400KN)
 - TAPA: ARTICULADA MEDIANTE CHARNELA, CON BLOQUEO DE SEGURIDAD A 90º CONTRA CIERRE ACCIDENTAL, EXTRAÍBLE EN POSICIÓN VERTICAL (VENTILADA PARA LOS CASOS DE VENTOSAS).
 - MARCO: CIRCULAR
 - DISPOSITIVO DE CIERRE: MEDIANTE APÉNDICE ELÁSTICO DE FUNDICIÓN DÚCTIL SOLIDARIO A LA TAPA.
 - INSONORIZACIÓN: MEDIANTE JUNTA ELÁSTICA EN EL MARCO
 - FIJACIÓN A LA ARQUETA: MEDIANTE 4 SPITS O HERRAJES Ø 12 CON TACO DE ANCLAJE MECÁNICO Y DOBLE TUERCA PARA NIVELACIÓN, SEGÚN DETALLE 1.
 - INSCRIPCIÓN: MANCOMUNIDAD COMARCA DE PAMPLONA Y ANAGRAMA. (ABASTECIMIENTO).
 - NORMA DE APLICACIÓN: UNE-EN 124: 1995.
 - MARCADO: S/ EN-124 CON MARCA DE ORGANISMO DE CERTIFICACIÓN ACREDITADO

UBICACIÓN:
-CALZADAS CON TRÁFICO RODADO
-ZONAS DE ACERA REMONTABLES POR EL TRÁFICO RODADO.
-ZONAS VERDES.

INSTALACIÓN:
EJE BISAGRA - CIERRE EN EL SENTIDO DEL TRÁFICO RODADO
EL MARCO IRÁ APOYADO EN TODO SU PERÍMETRO SOBRE LOS MUROS DE ARQUETA, MÓDULO CÓNICO DE POZO O LOSA.
LA JUNTA ELÁSTICA Y LOS CAJEADOS DE BISAGRA Y CIERRE DEBEN QUEDAR LIBRES DE MORTERO, HORMIGÓN, ETC...

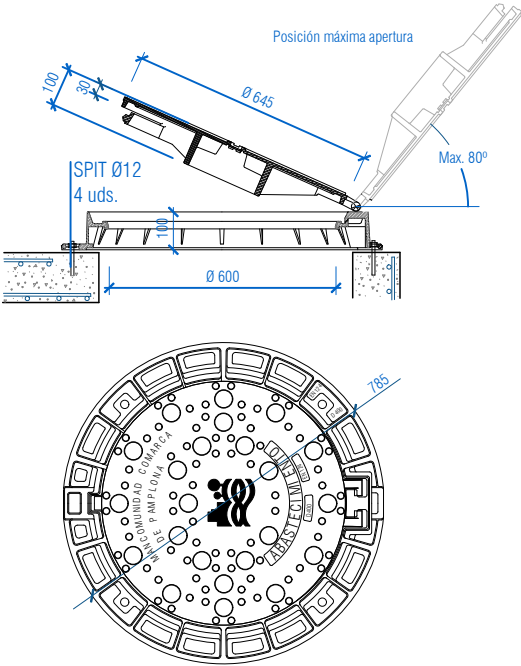

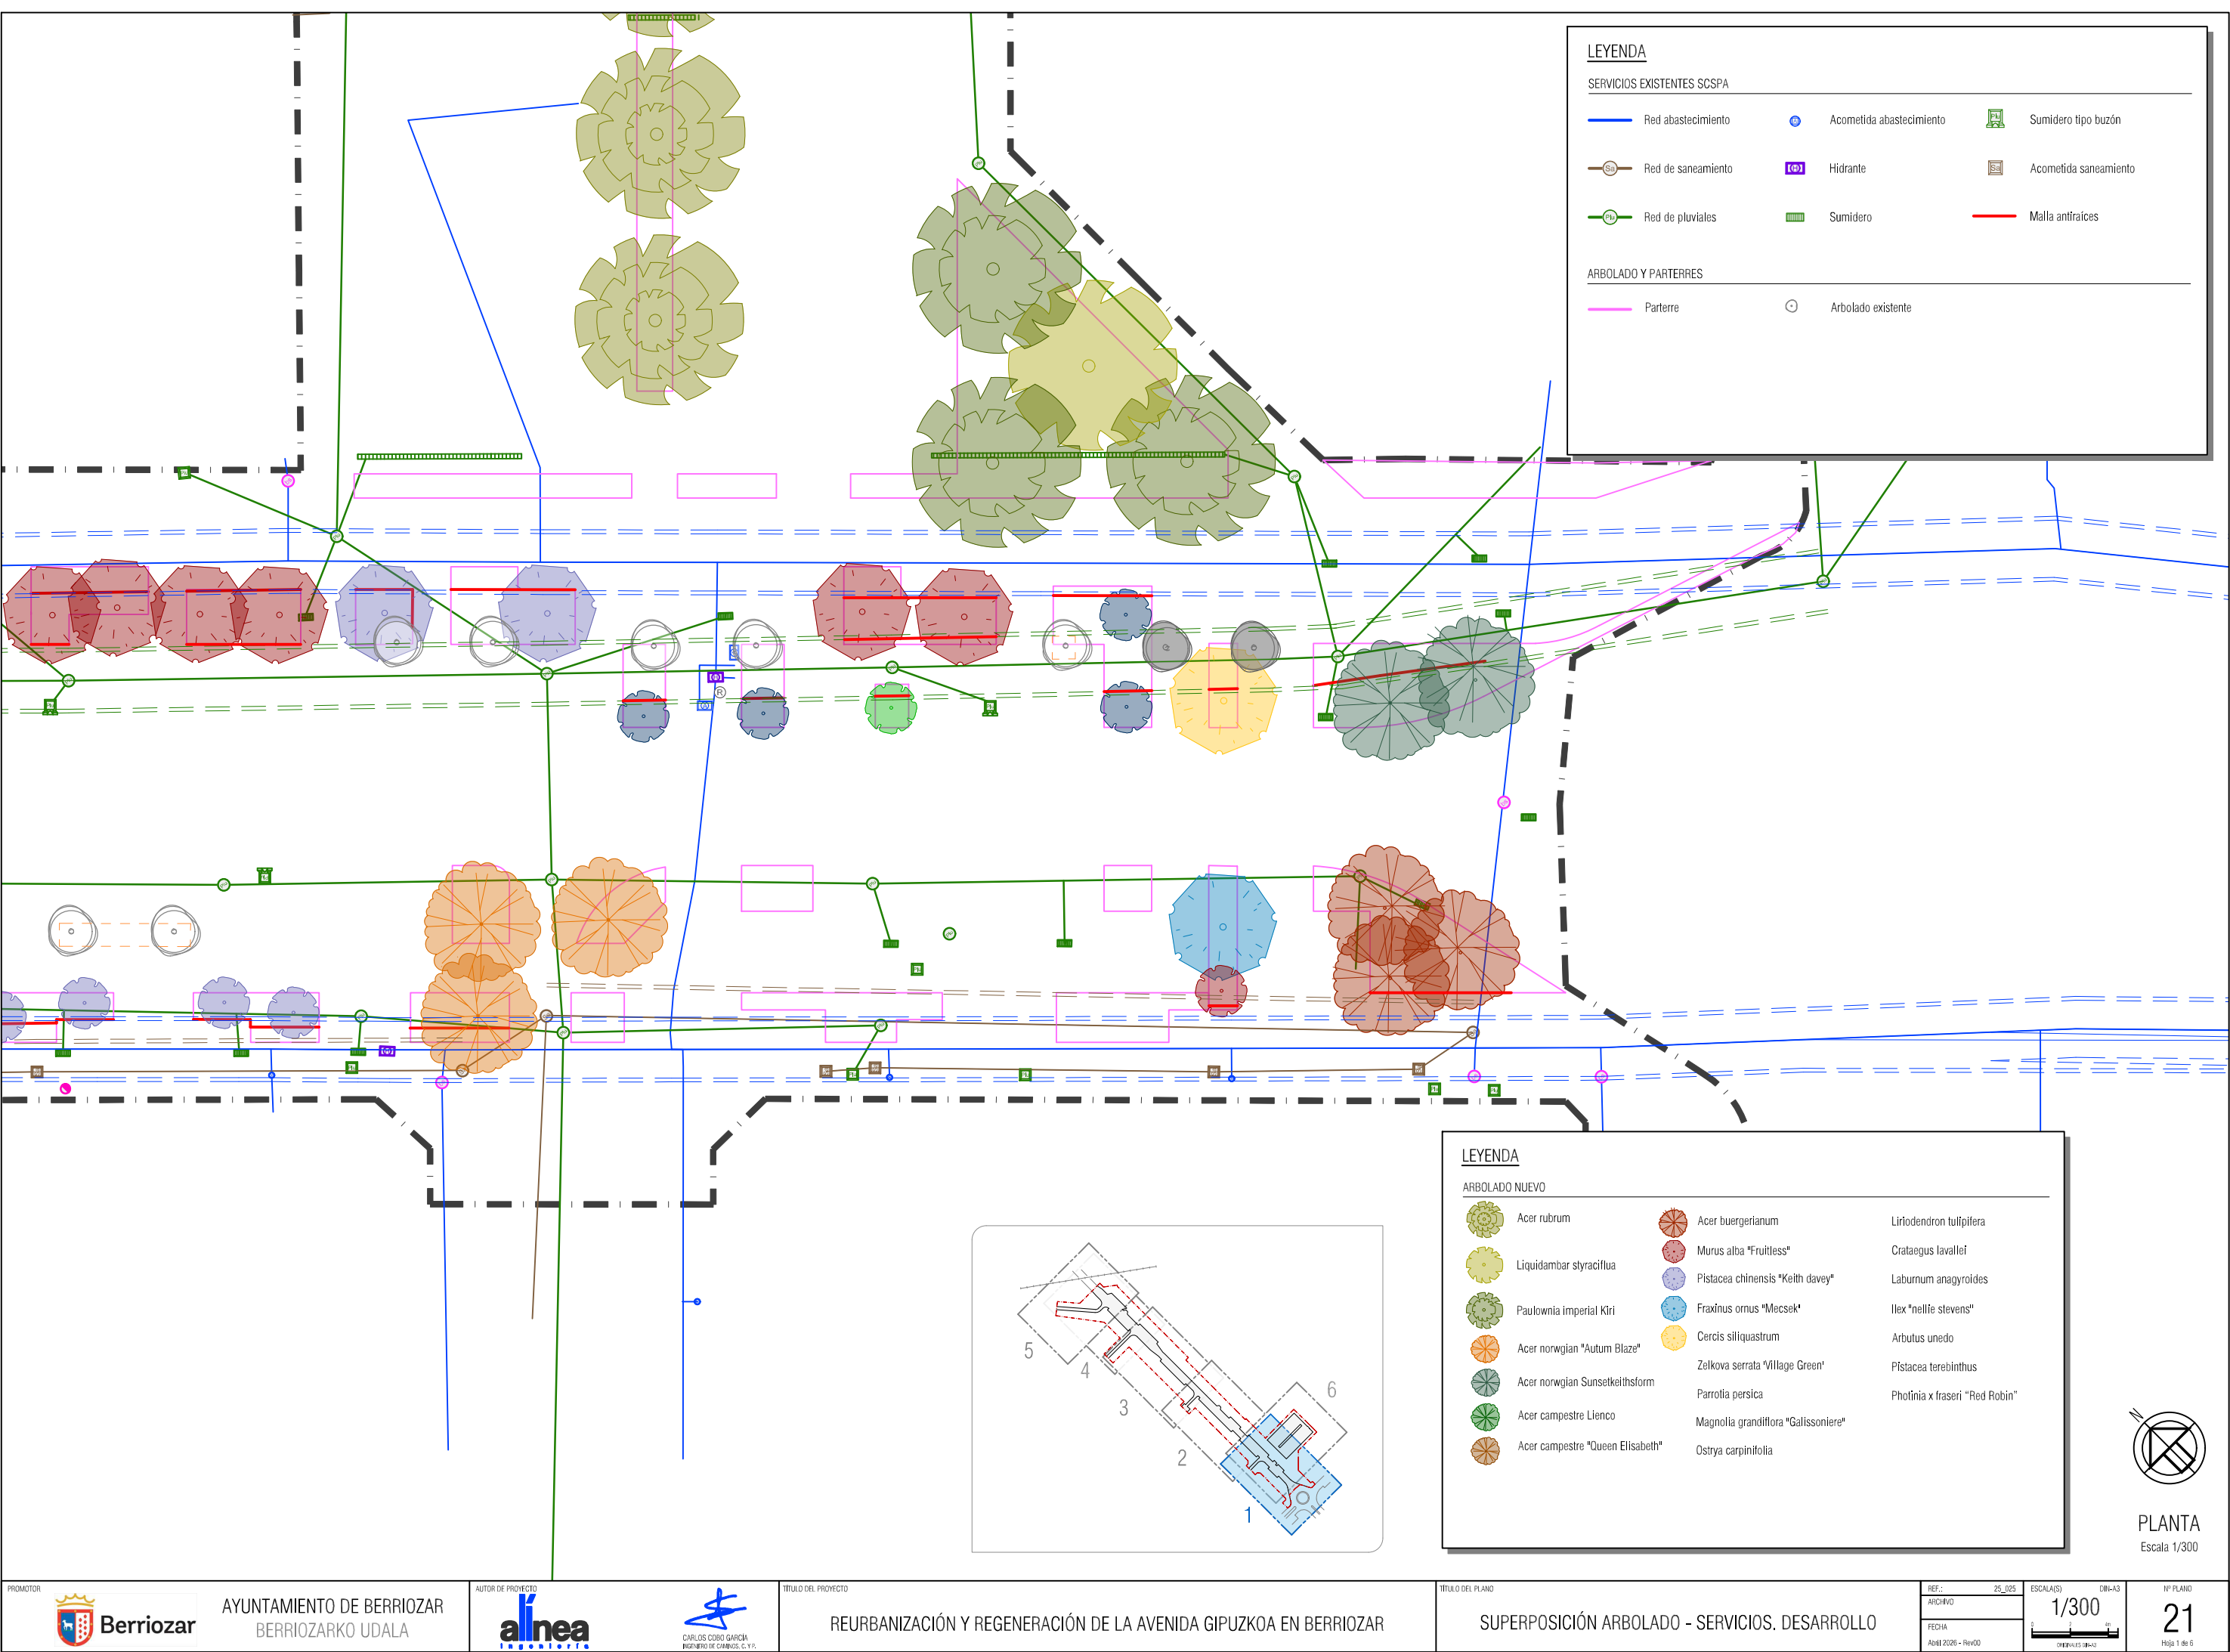

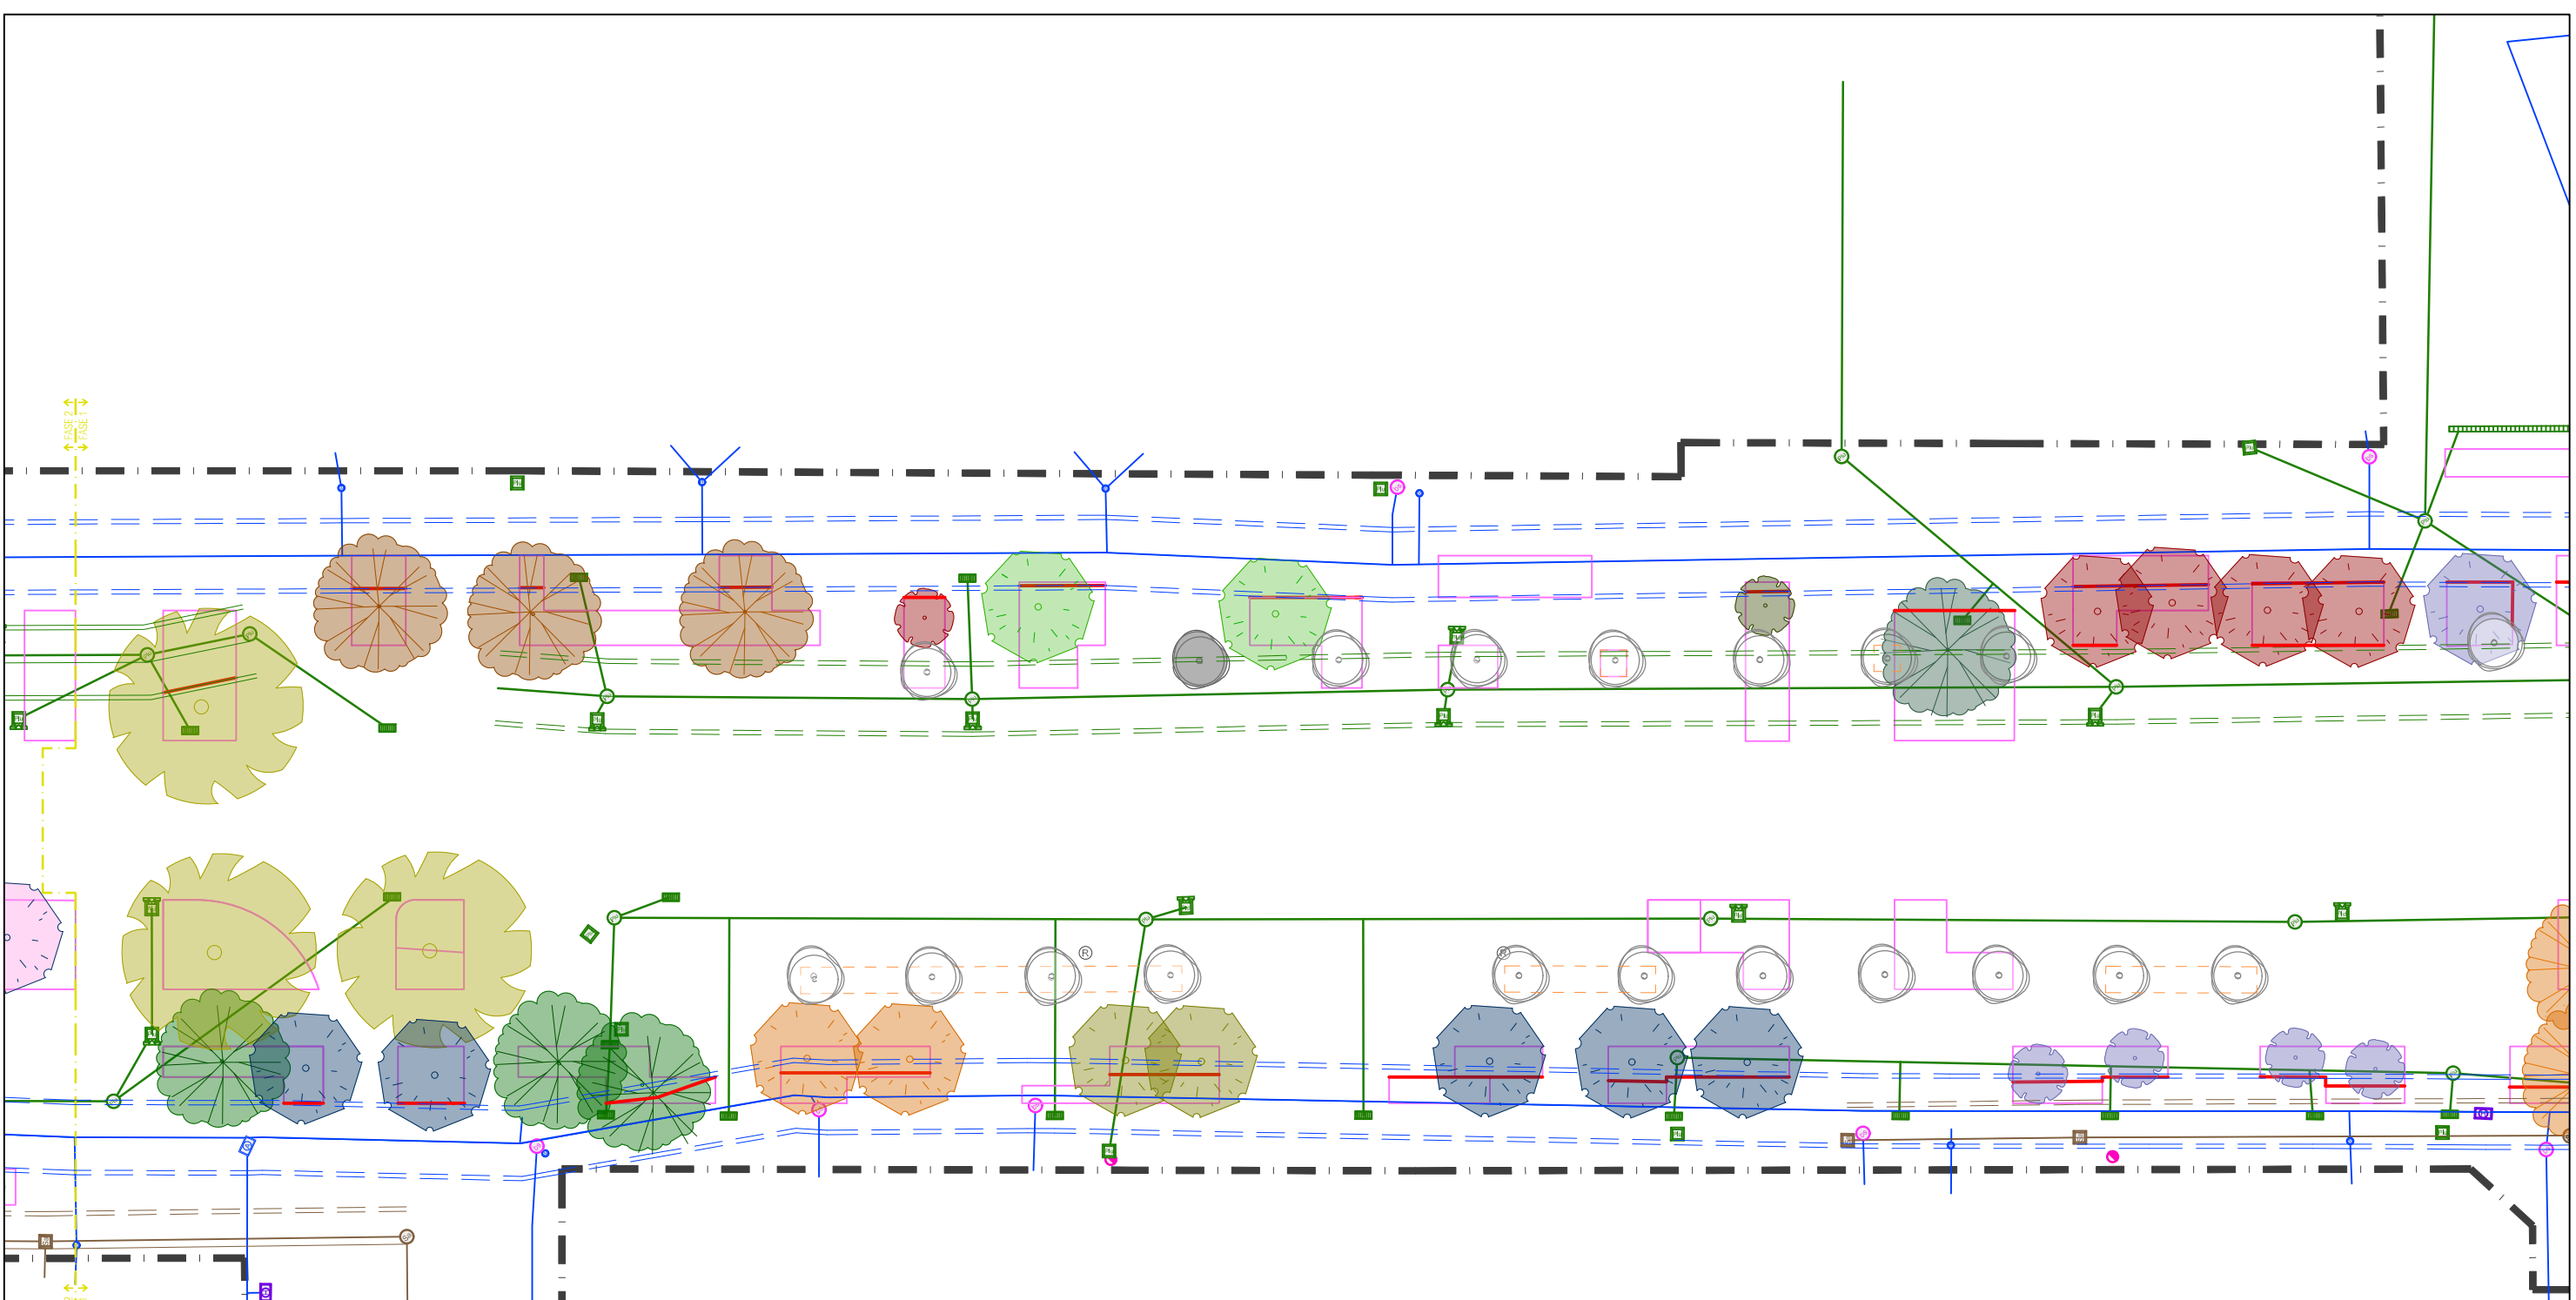

LEYENDA

ARBOLADO NUEVO

Acer rubrum

Liquidambar styraciflua

Paulownia imperial Kiri

Acer norwgian "Autum Blaze"

Acer norwgian Sunsetkeithstorm

Acer campestre Lienco

Acer campestre "Queen Elisabeth"

Acer buergerianum

Morus alba "Fruitless"

Pistacea chinensis "Keith davey"

Fraxinus ornus "Mecsek"

Cercis siliquastrum

Zelkova serrata "Village Green"

Parrotia persica

Magnolia grandiflora "Gallssoniere"

Ostrya carpinifolia

Liriodendron tulipifera

Crataegus lavallei

Laburnum anagyroides

Ilex "nelli stevens"

Arbutus unedo

Pistacea terebinthus

Photinia x fraseri "Red Robin"

LEYENDA

SERVICIOS EXISTENTES SCSPA

Red abastecimiento

Red de saneamiento

Red de pluviales

Parterre

Acometida abastecimiento

Hidrante

Sumidero


Acometida saneamiento

Malla antiárces

Sumidero tipo buzón


Acometida pluviales

Arbolado existente

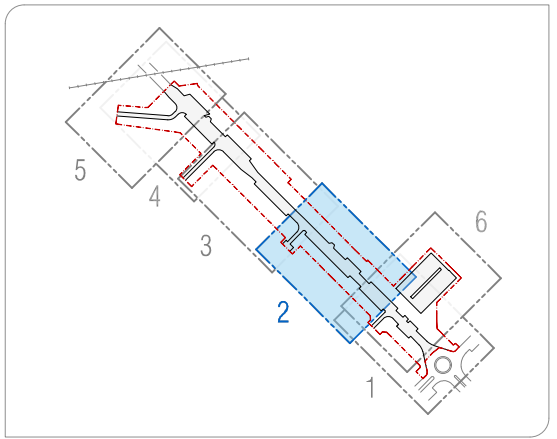

EL PRESENTE DOCUMENTO ES COPIA DE SU ORIGINAL DEL QUE ES AUTOR EL FIRMANTE DEL MISMO.SU UTILIZACION TOTAL O PARCIAL,ASI COMO CUALQUIER REPRODUCCION O CESION A TERCEROS REQUERIRA LA PREVIA AUTORIZACION EXPRESA DE SUS AUTORES.QUEDANDO EN TODO CASO PROHIBIDA CUALQUIER MODIFICACION UNILATERAL DEL MISMO.


Tue May 19 15:21:52 2026

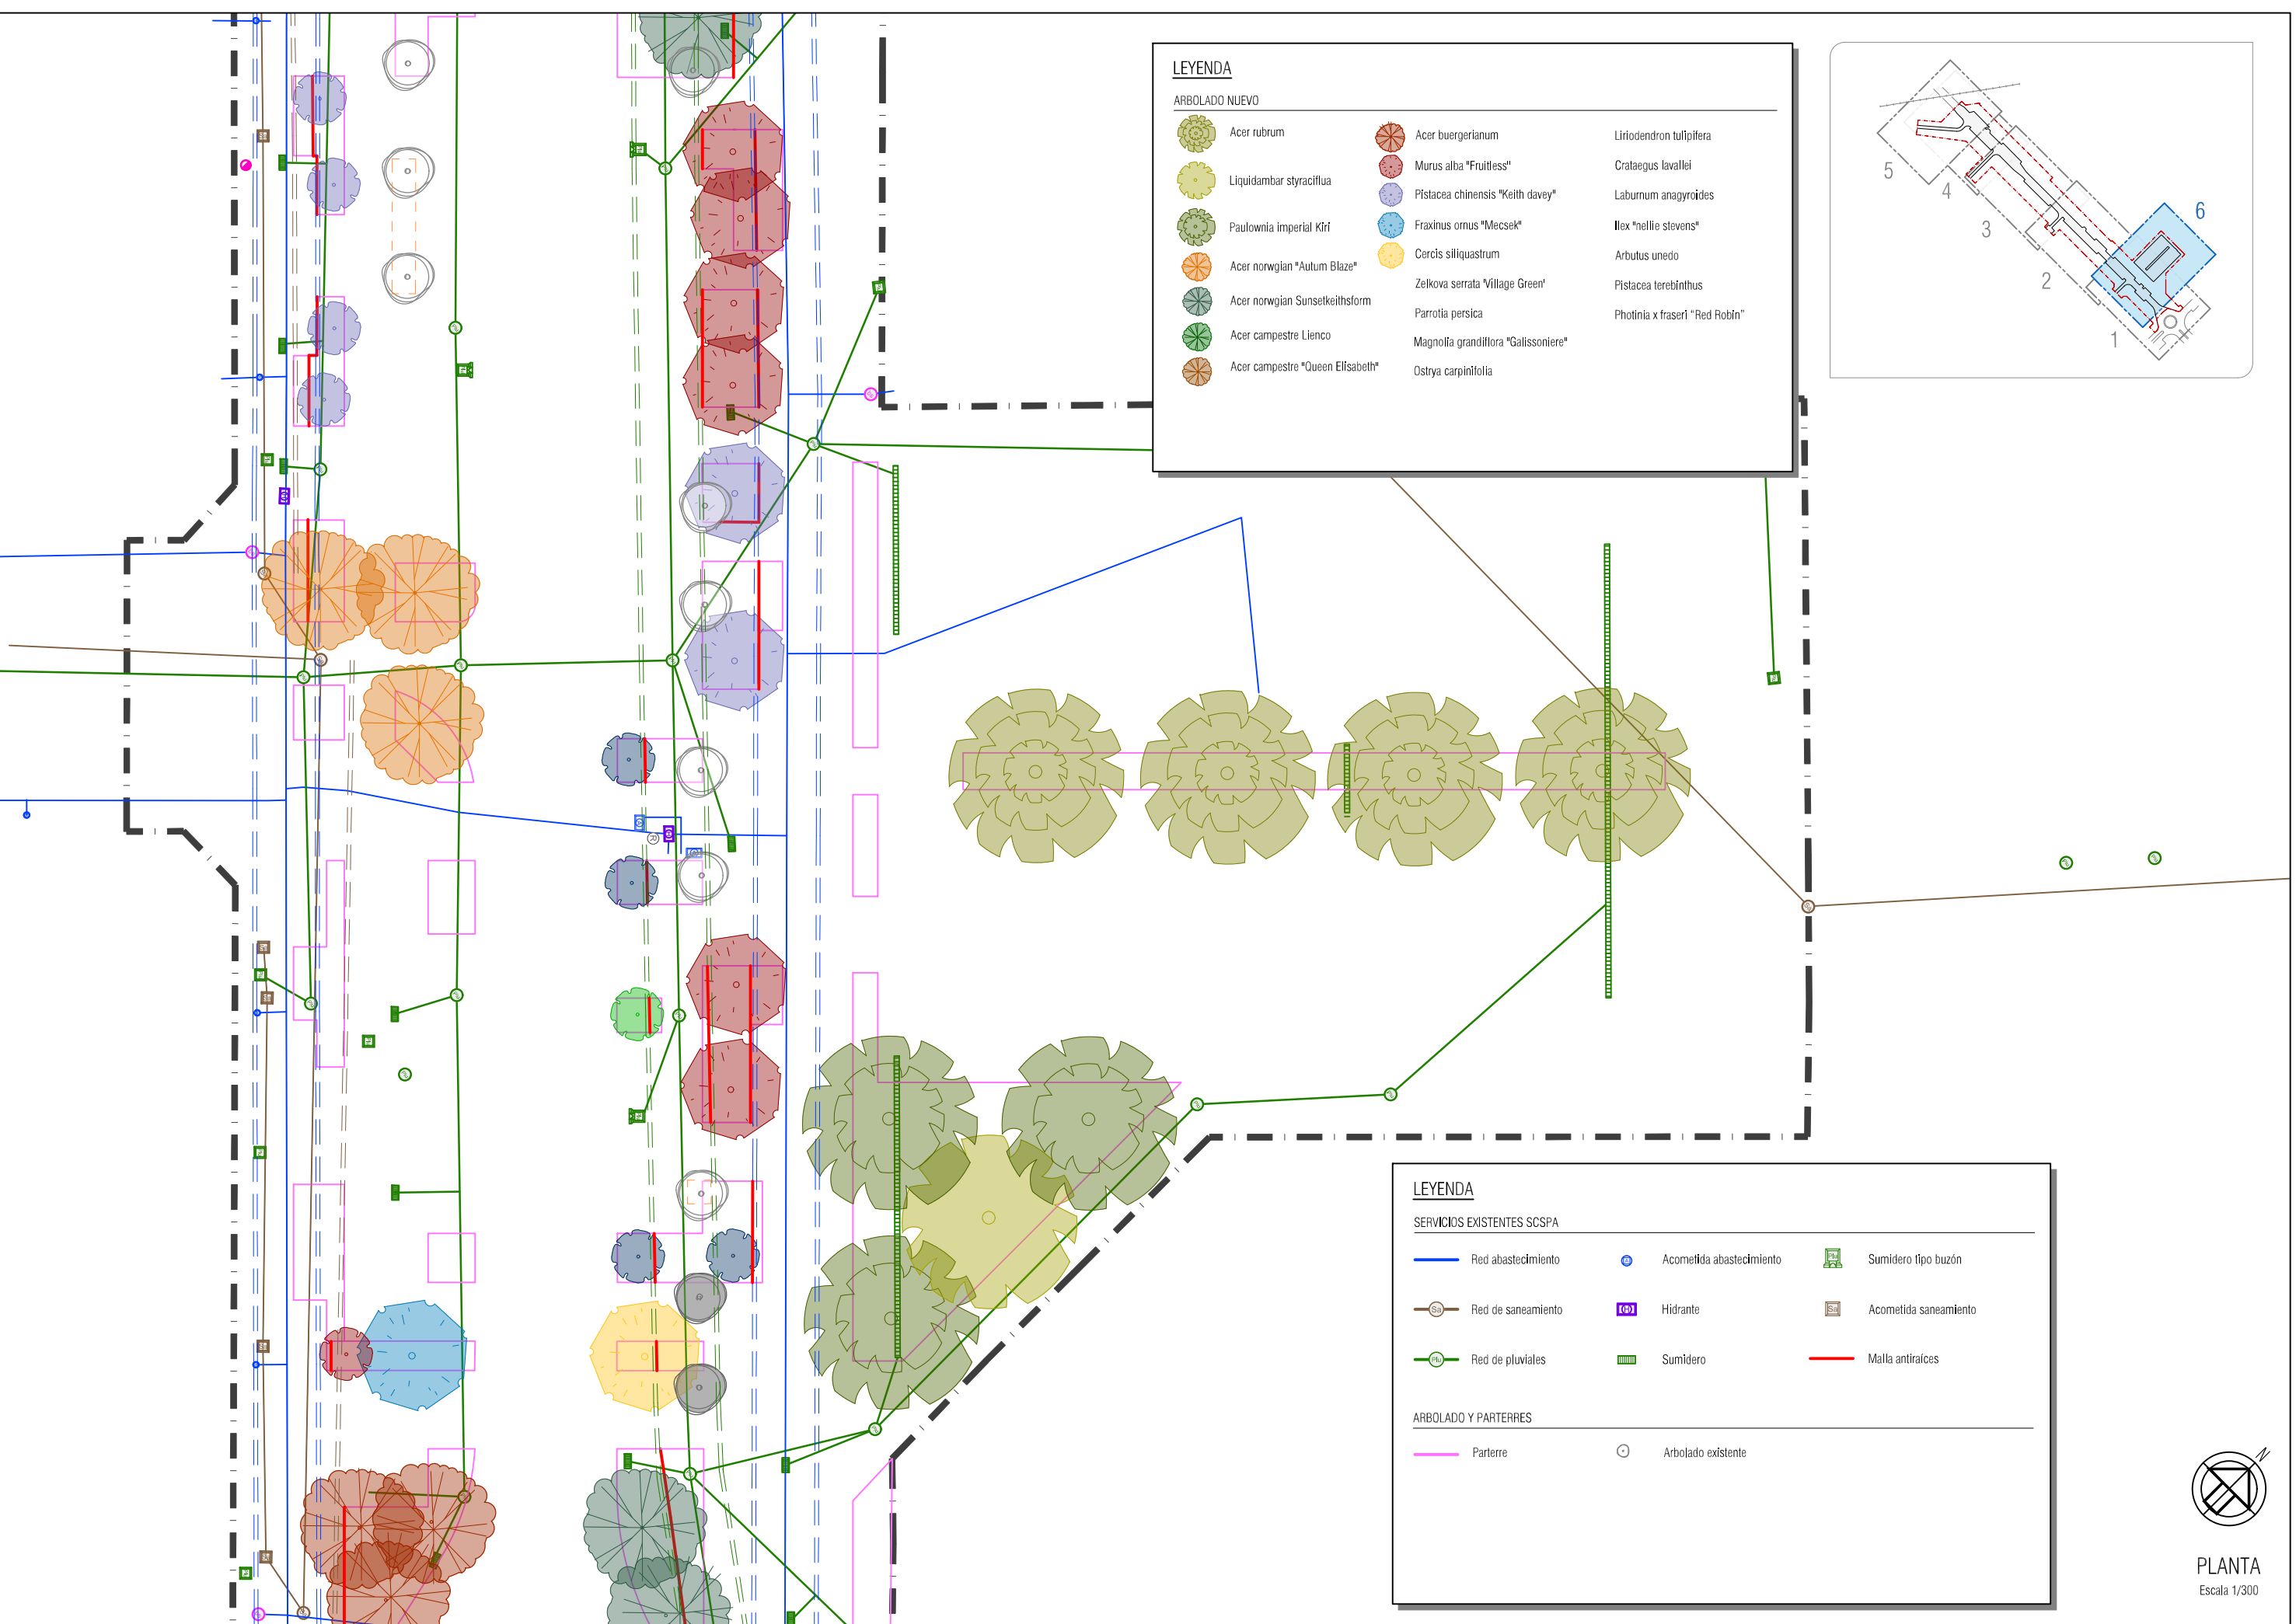

LEYENDA

ARBOLADO NUEVO

	Acer rubrum		Acer buergerianum		Liriodendron tulipifera
	Liquidambar styraciflua		Morus alba "Fruitless"		Crataegus lavallei
	Paulownia imperial Kiri		Pistacea chinensis "Keith davey"		Laburnum anagyroides
	Acer norwgian "Autum Blaze"		Fraxinus ornus "Mecsek"		Ilex "nelliie stevens"
	Acer norwgian Sunsetkeithsform		Cercis siliquastrum		Arbutus unedo
	Acer campestre Lienco		Zelkova serrata "Village Green"		Pistacea terebinthus
	Acer campestre "Queen Elisabeth"		Parrotia persica		Photinia x fraseri "Red Robin"
			Magnolia grandiflora "Galissoniere"		
			Ostrya carpinifolia		

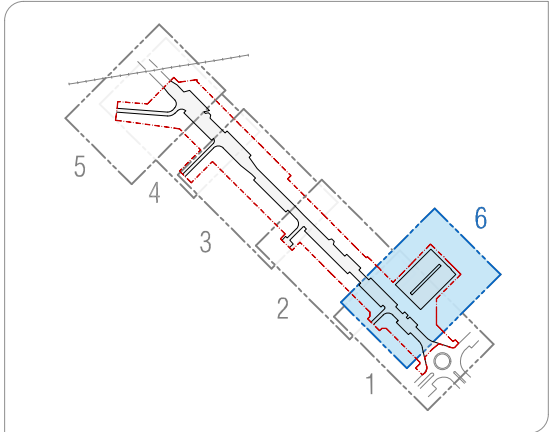


LEYENDA

SERVICIOS EXISTENTES SCSPA

	Red de abastecimiento		Acometida abastecimiento		Sumidero tipo buzón
	Red de saneamiento		Hidrante		Acometida saneamiento
	Red de pluviales		Sumidero		Malla antirraíces


ARBOLADO Y PARTERRES

	Parterre		Arbolado existente
--	----------	--	--------------------

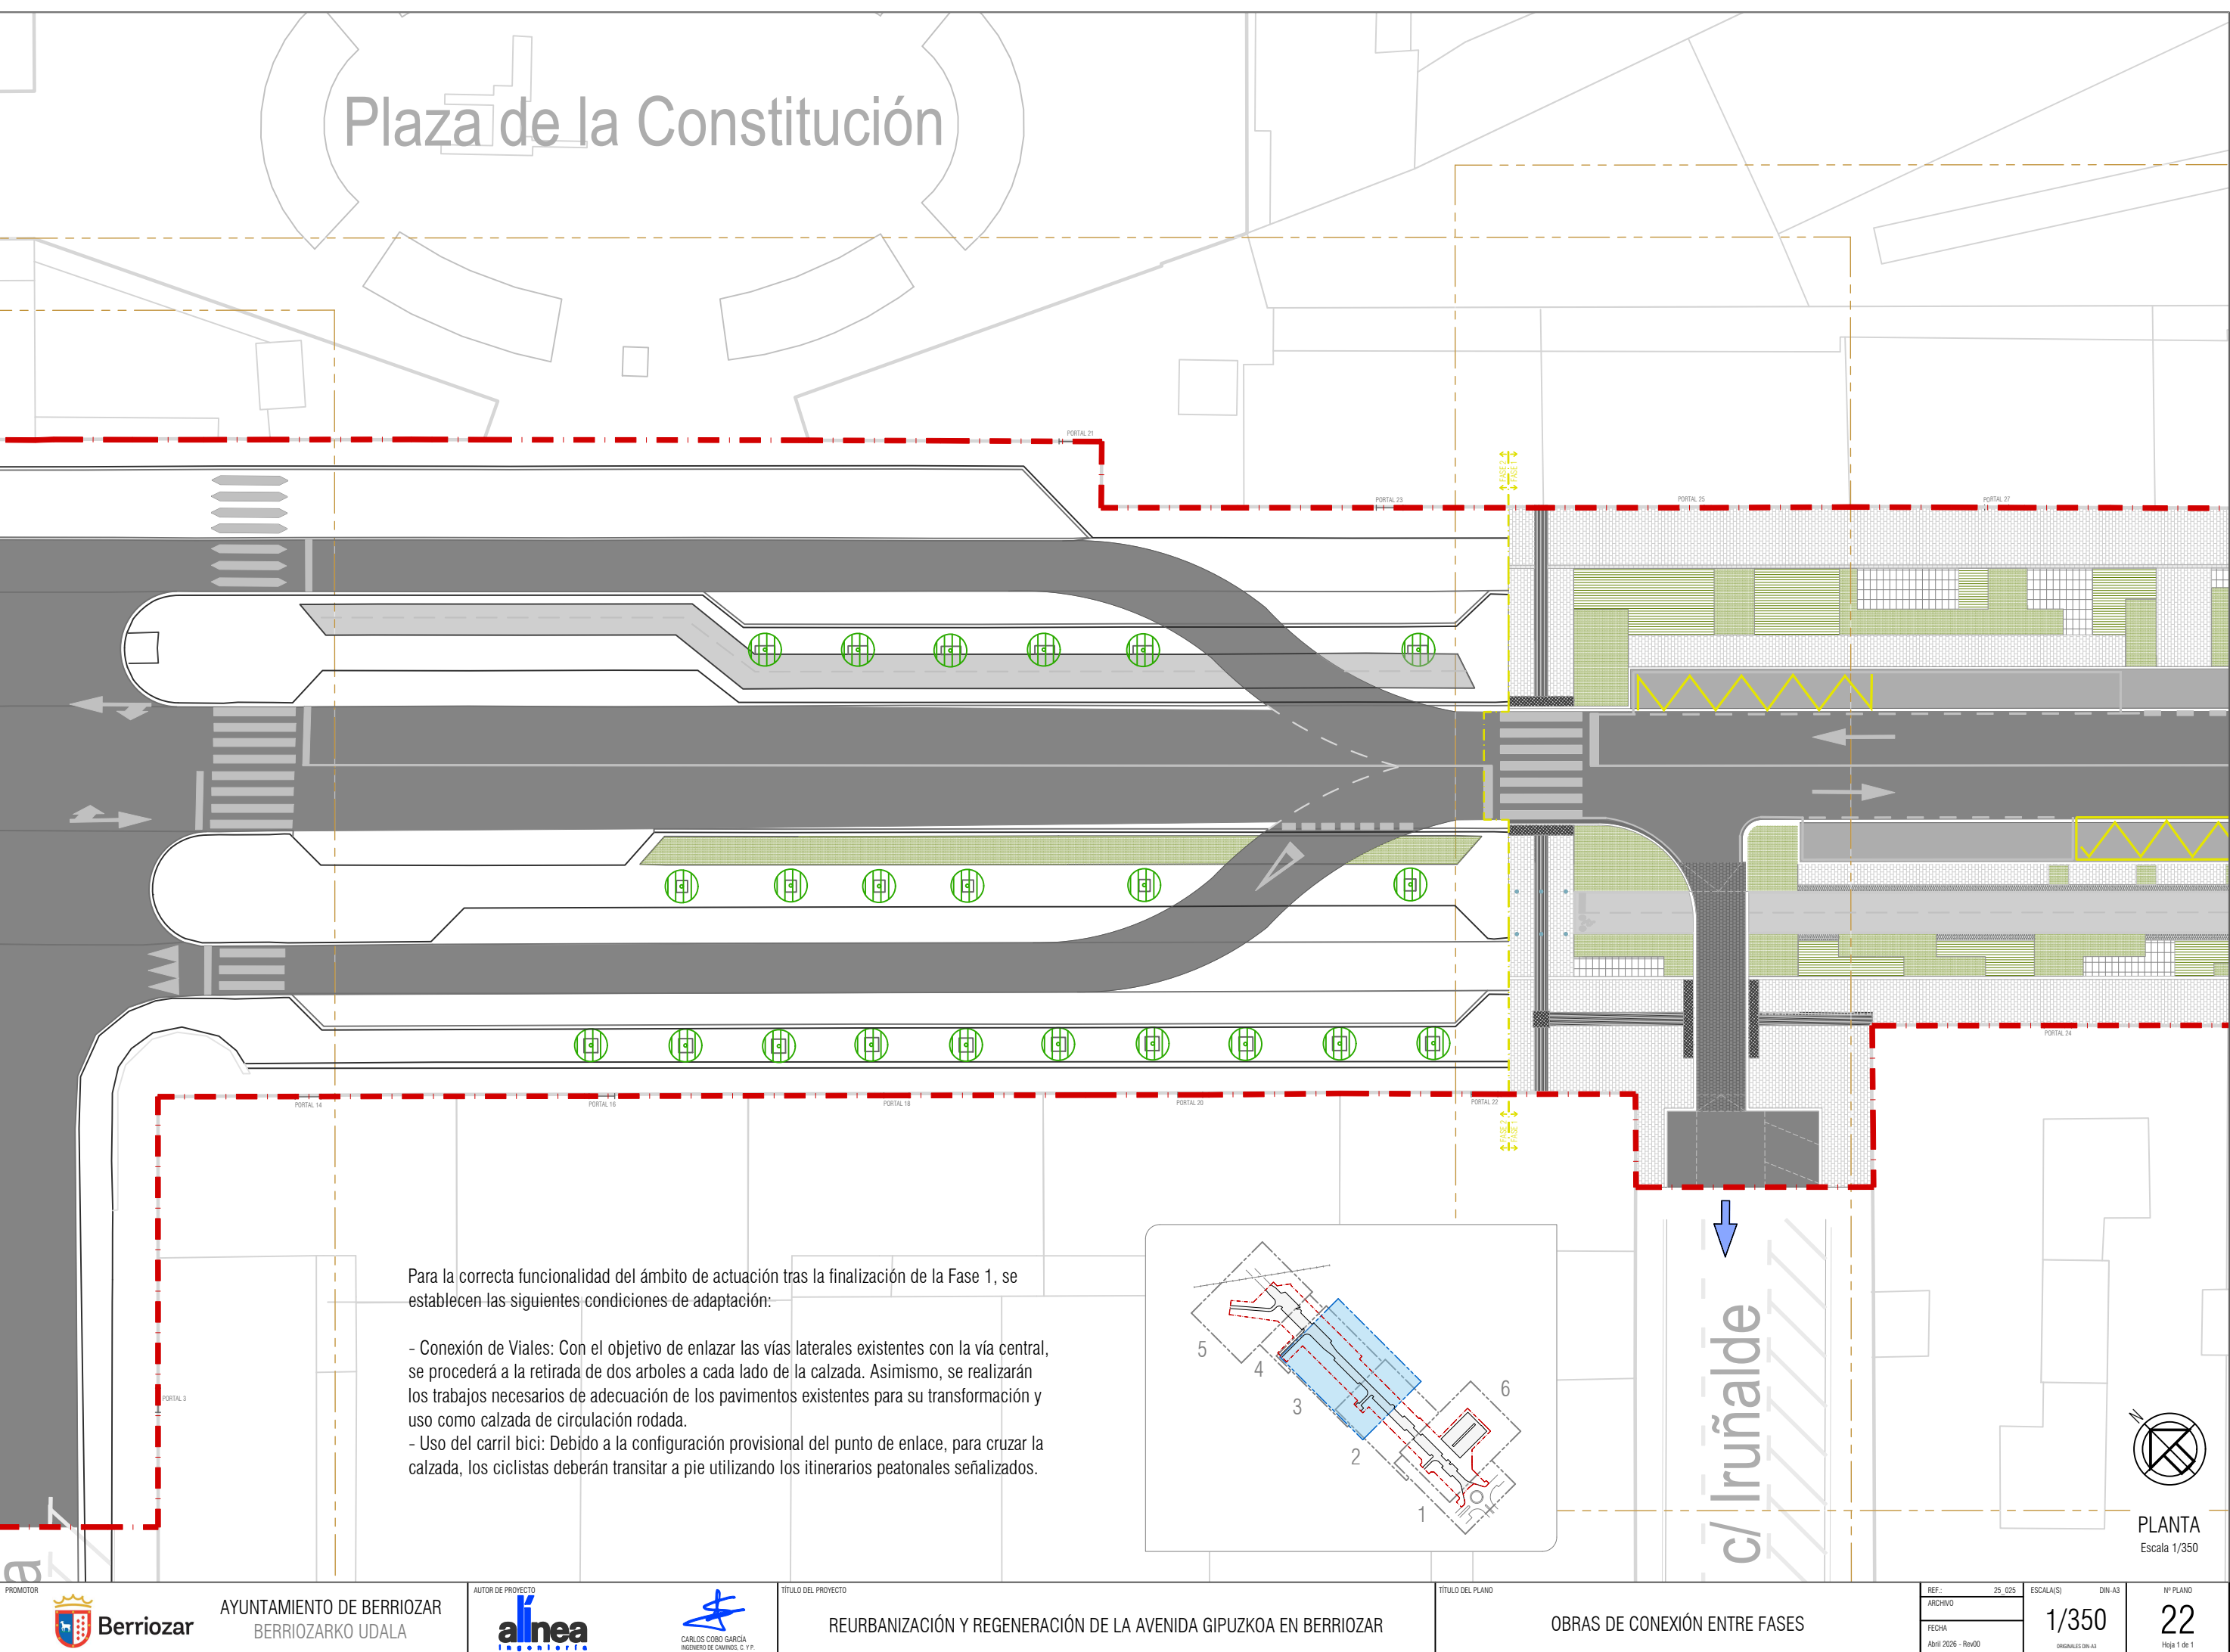

Para la correcta funcionalidad del ámbito de actuación tras la finalización de la Fase 1, se establecen las siguientes condiciones de adaptación:

- Conexión de Viales: Con el objetivo de enlazar las vías laterales existentes con la vía central, se procederá a la retirada de dos árboles a cada lado de la calzada. Asimismo, se realizarán los trabajos necesarios de adecuación de los pavimentos existentes para su transformación y uso como calzada de circulación rodada.
- Uso del carril bici: Debido a la configuración provisional del punto de enlace, para cruzar la calzada, los ciclistas deberán transitar a pie utilizando los itinerarios peatonales señalizados.

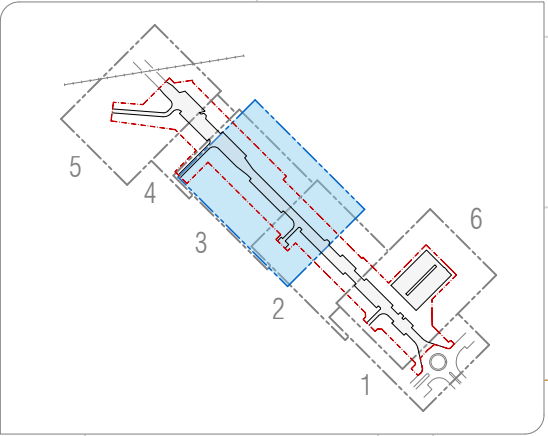


c/ Iruñalde



PLANTA
Escala 1/350


EL PRESENTE DOCUMENTO ES COPIA DE SU ORIGINAL DEL QUE ES AUTOR EL FIRMANTE DEL MISMO.SU UTILIZACION TOTAL O PARCIAL ASI COMO CUALQUIER REPRODUCCION O CESION A TERCEROS REQUERIRA LA PREVIA AUTORIZACION EXPRESA DE SUS AUTORES.QUEDANDO EN TODO CASO PROHIBIDA CUALQUIER MODIFICACION UNILATERAL DEL MISMO.

Wed May 6 15:45:23 2026

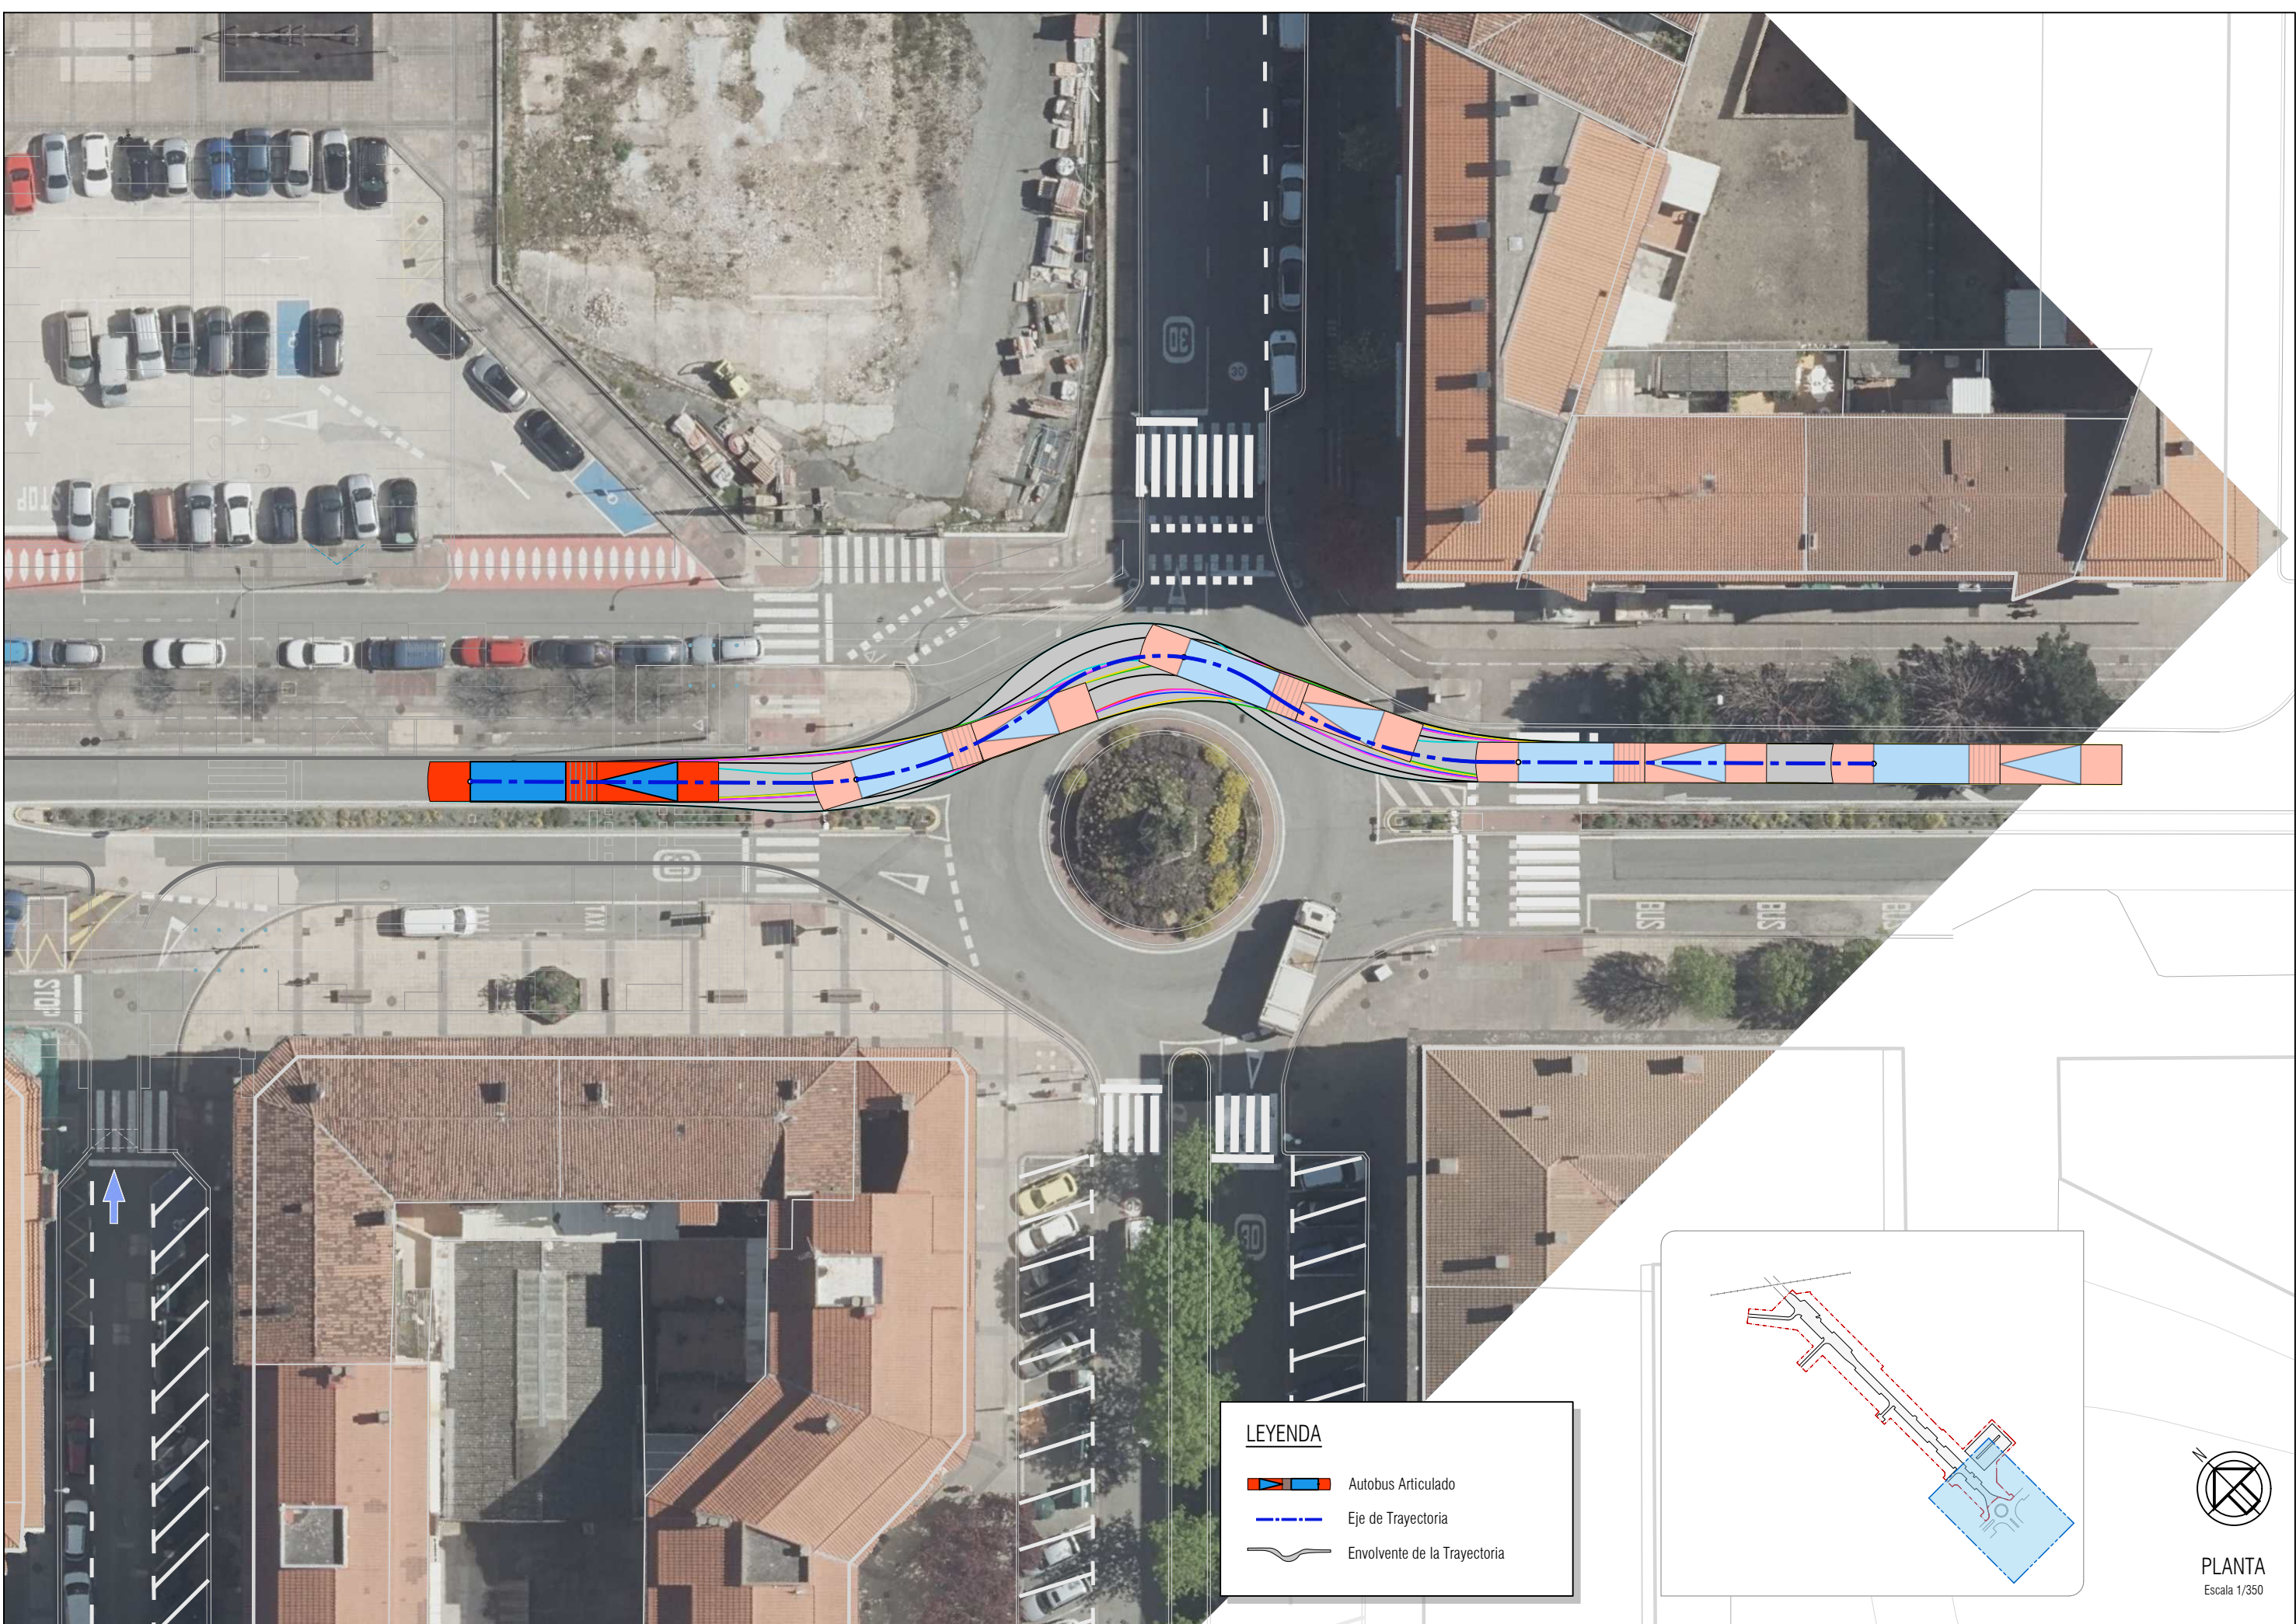

LEYENDA

-  Autobus Articulado
-  Eje de Trayectoria
-  Envolve de la Trayectoria

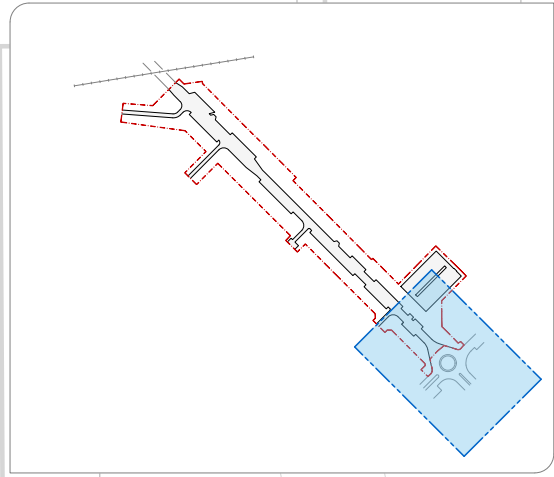

PLANTA
Escala 1/350

Wed May 6 15:43:39 2026

EL PRESENTE DOCUMENTO ES COPIA DE SU ORIGINAL DEL QUE ES AUTOR EL FIRMANTE DEL MISMO.SU UTILIZACION TOTAL O PARCIAL ASI COMO CUALQUIER REPRODUCCION O CESION A TERCEROS REQUERIRA LA PREVIA AUTORIZACION EXPRESA DE SUS AUTORES.QUEDANDO EN TODO CASO PROHIBIDA CUALQUIER MODIFICACION UNILATERAL DEL MISMO.

