


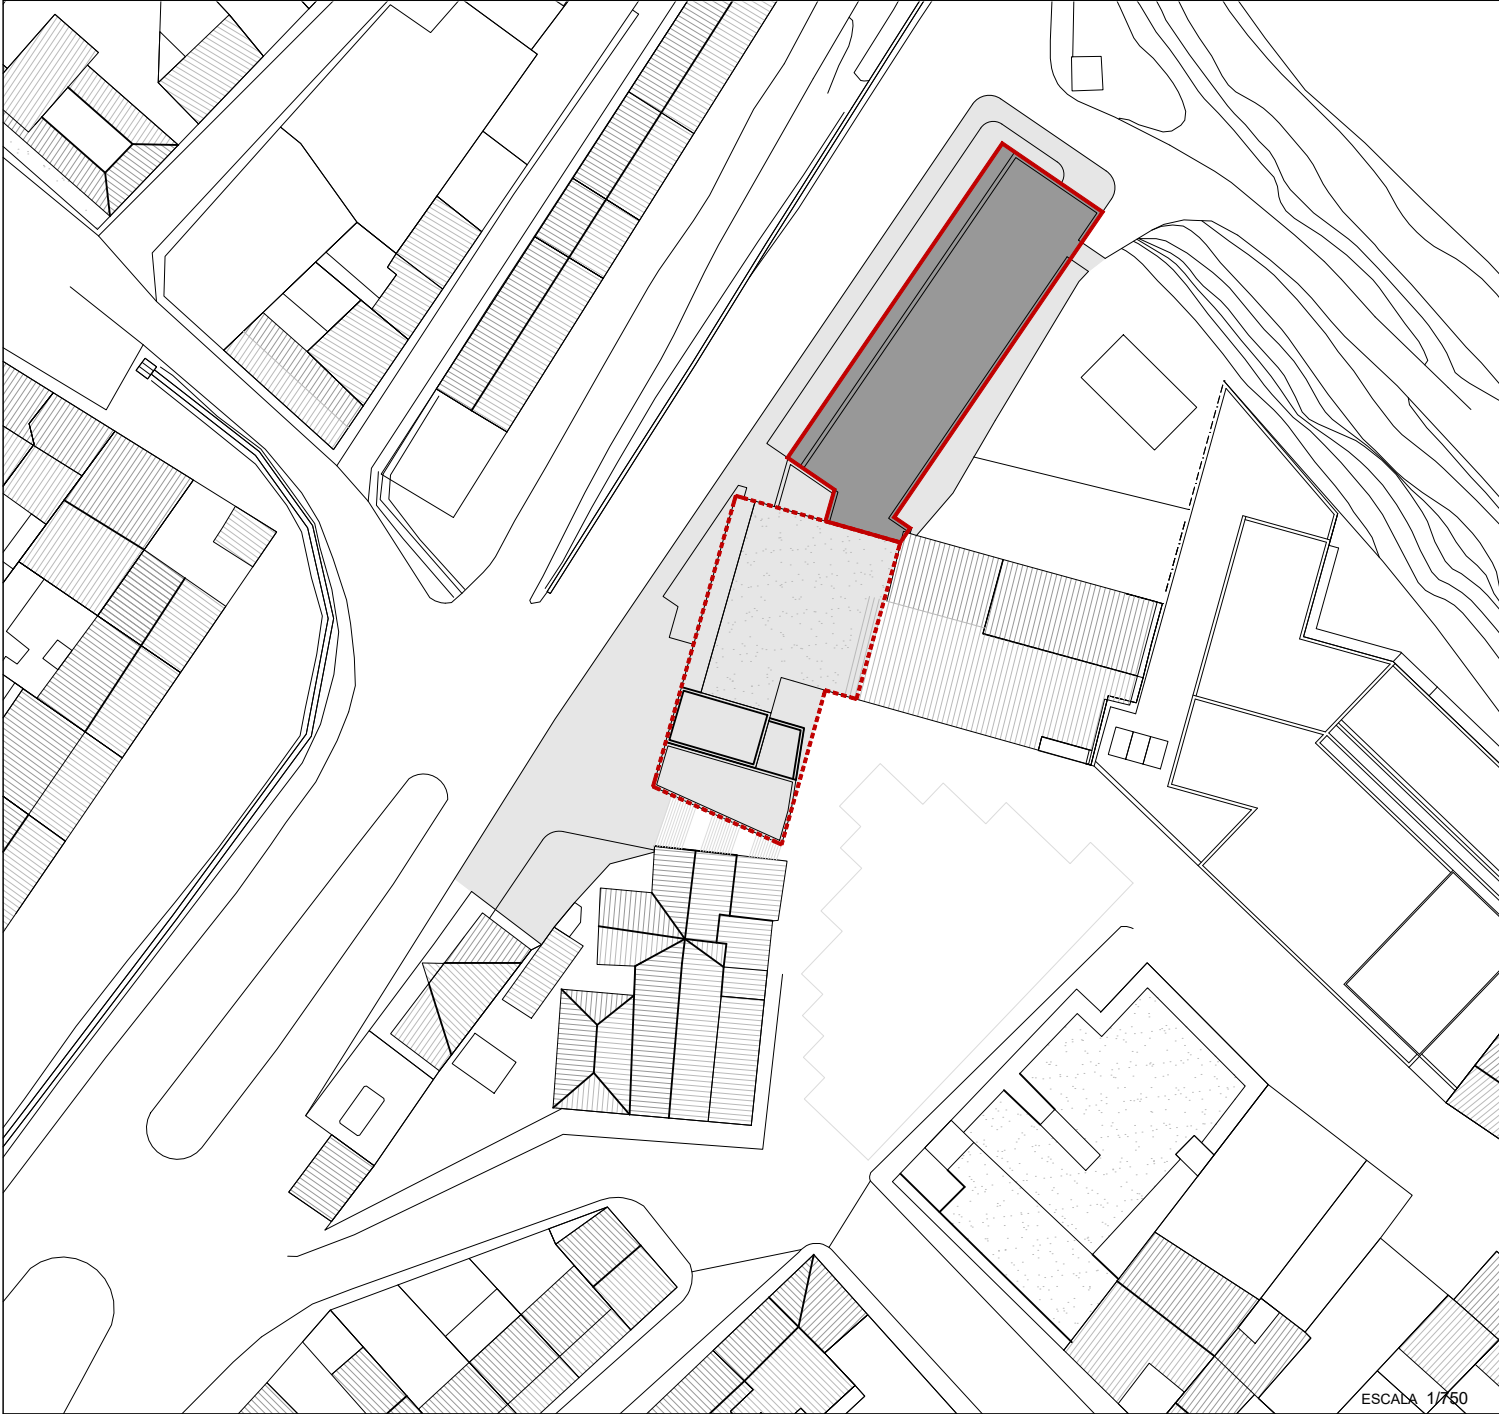

ESCALA 1/750



ESCALA 1/2500

EMP 01

EMPLAZAMIENTO

CENTRO DE MAYORES
CALLE CABALLEROS TEMPLARIOS
RIBAFORADA
NAVARRA

25006

AYUNTAMIENTO DE RIBAFORADA

PROYECTO DE EJECUCIÓN
ABRIL 2026


Francisco Blasco Esparza.
Arquitecto



e A3 BLASCO ESPARZA U.S.E.L.A.P.A.M.P.L.O.N.A
Y ASOCIADO S.L. C/ SAN MARCIAL, 37 - 31100 - C/ CIPRIANO OLIVERO 10 - 31004
7 345 483 615 / F 345 47 91 513 T 345 188 001 F 345 17 91 512
blasco@blascoesparza.com parolara@blascoesparza.com
ARQUITECTOS www.blascoesparza.com

0 20 40 100 cm



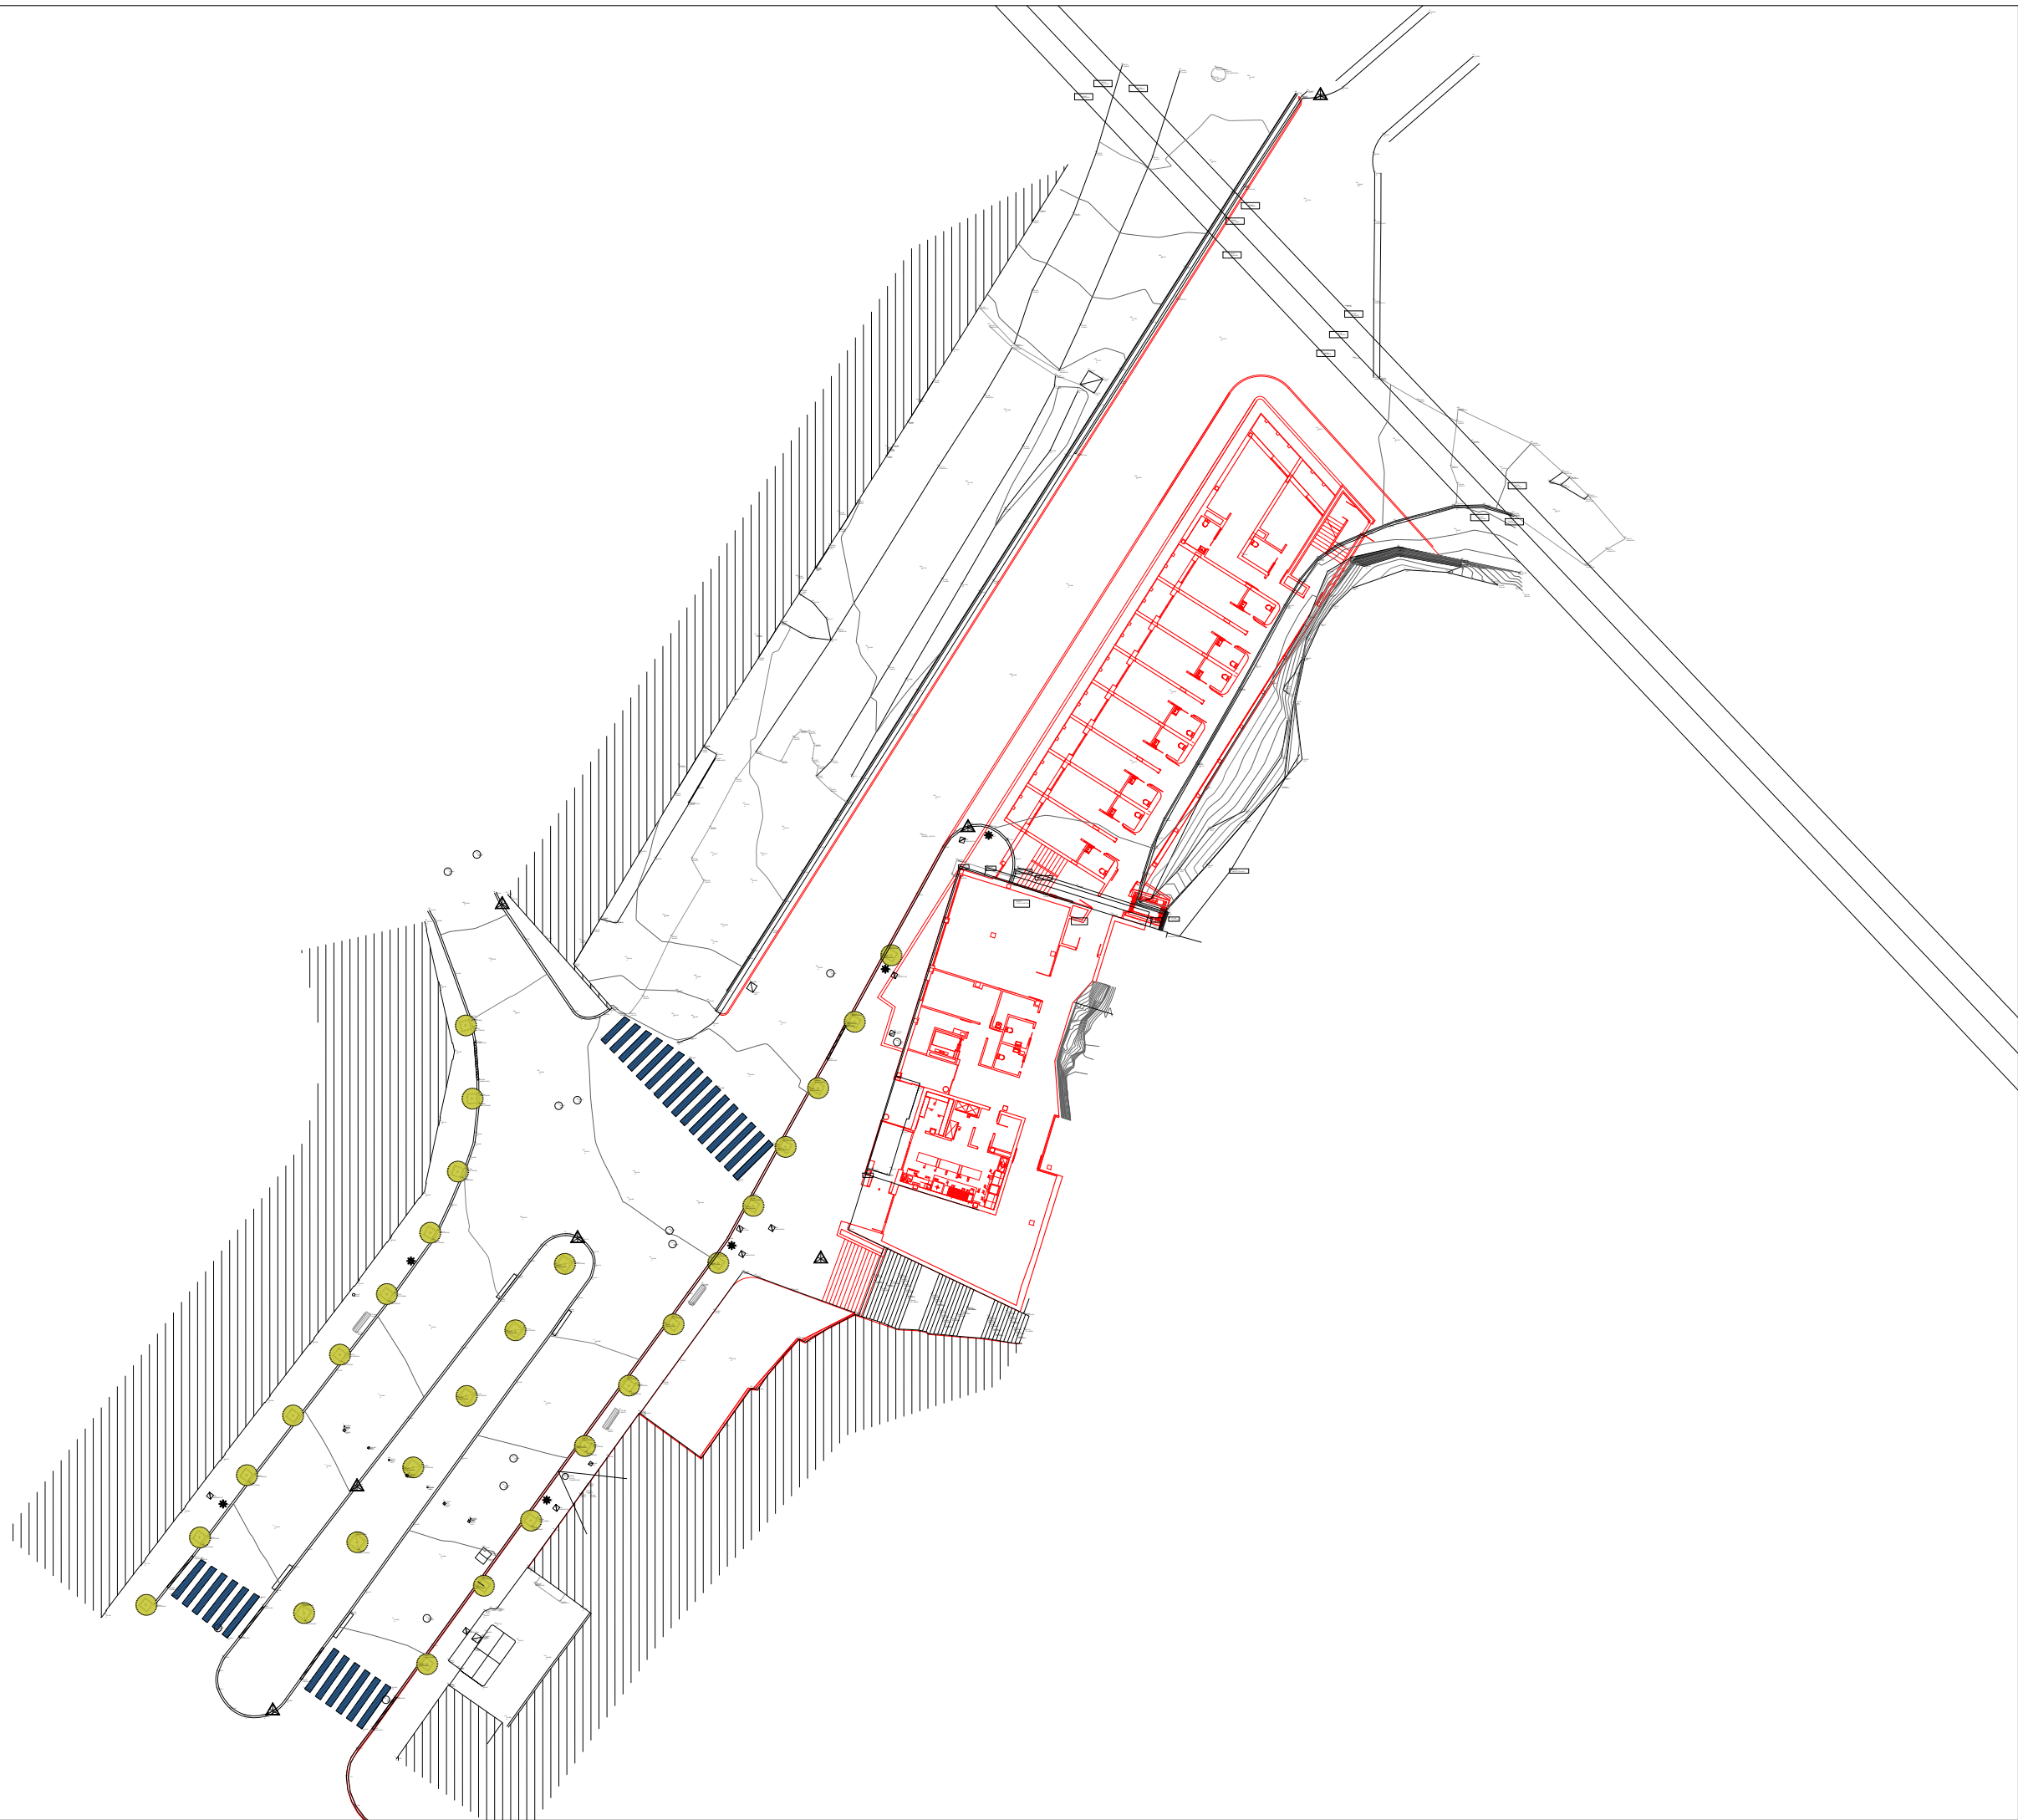

GT 01

GENERALES TOPOGRÁFICO SITUACION

CENTRO DE MAYORES 25006
CALLE CABALLEROS TEMPLARIOS
RIBAFORADA
NAVARRA

AYUNTAMIENTO DE RIBAFORADA


PROYECTO DE EJECUCIÓN
ABRIL 2026

Francisco Blasco Esparza.
Arquitecto

e A3 BLASCO ESPARZA U.D.E.L.A.P.A.M.P.L.O.N.A
Y A S O C I A D O S U S A M A L C A L 37 3180 C O P I A M O D A D O 10 31004
1/500 1 345 46363 F 345 47 1013 1 345 18801 F 345 177432
A R Q U I T E C T O S u s a m a l c a l 37 3180 C O P I A M O D A D O 10 31004
www.blascoesparza.com peralvarez@blascoesparza.com

0 20 40 100 cm



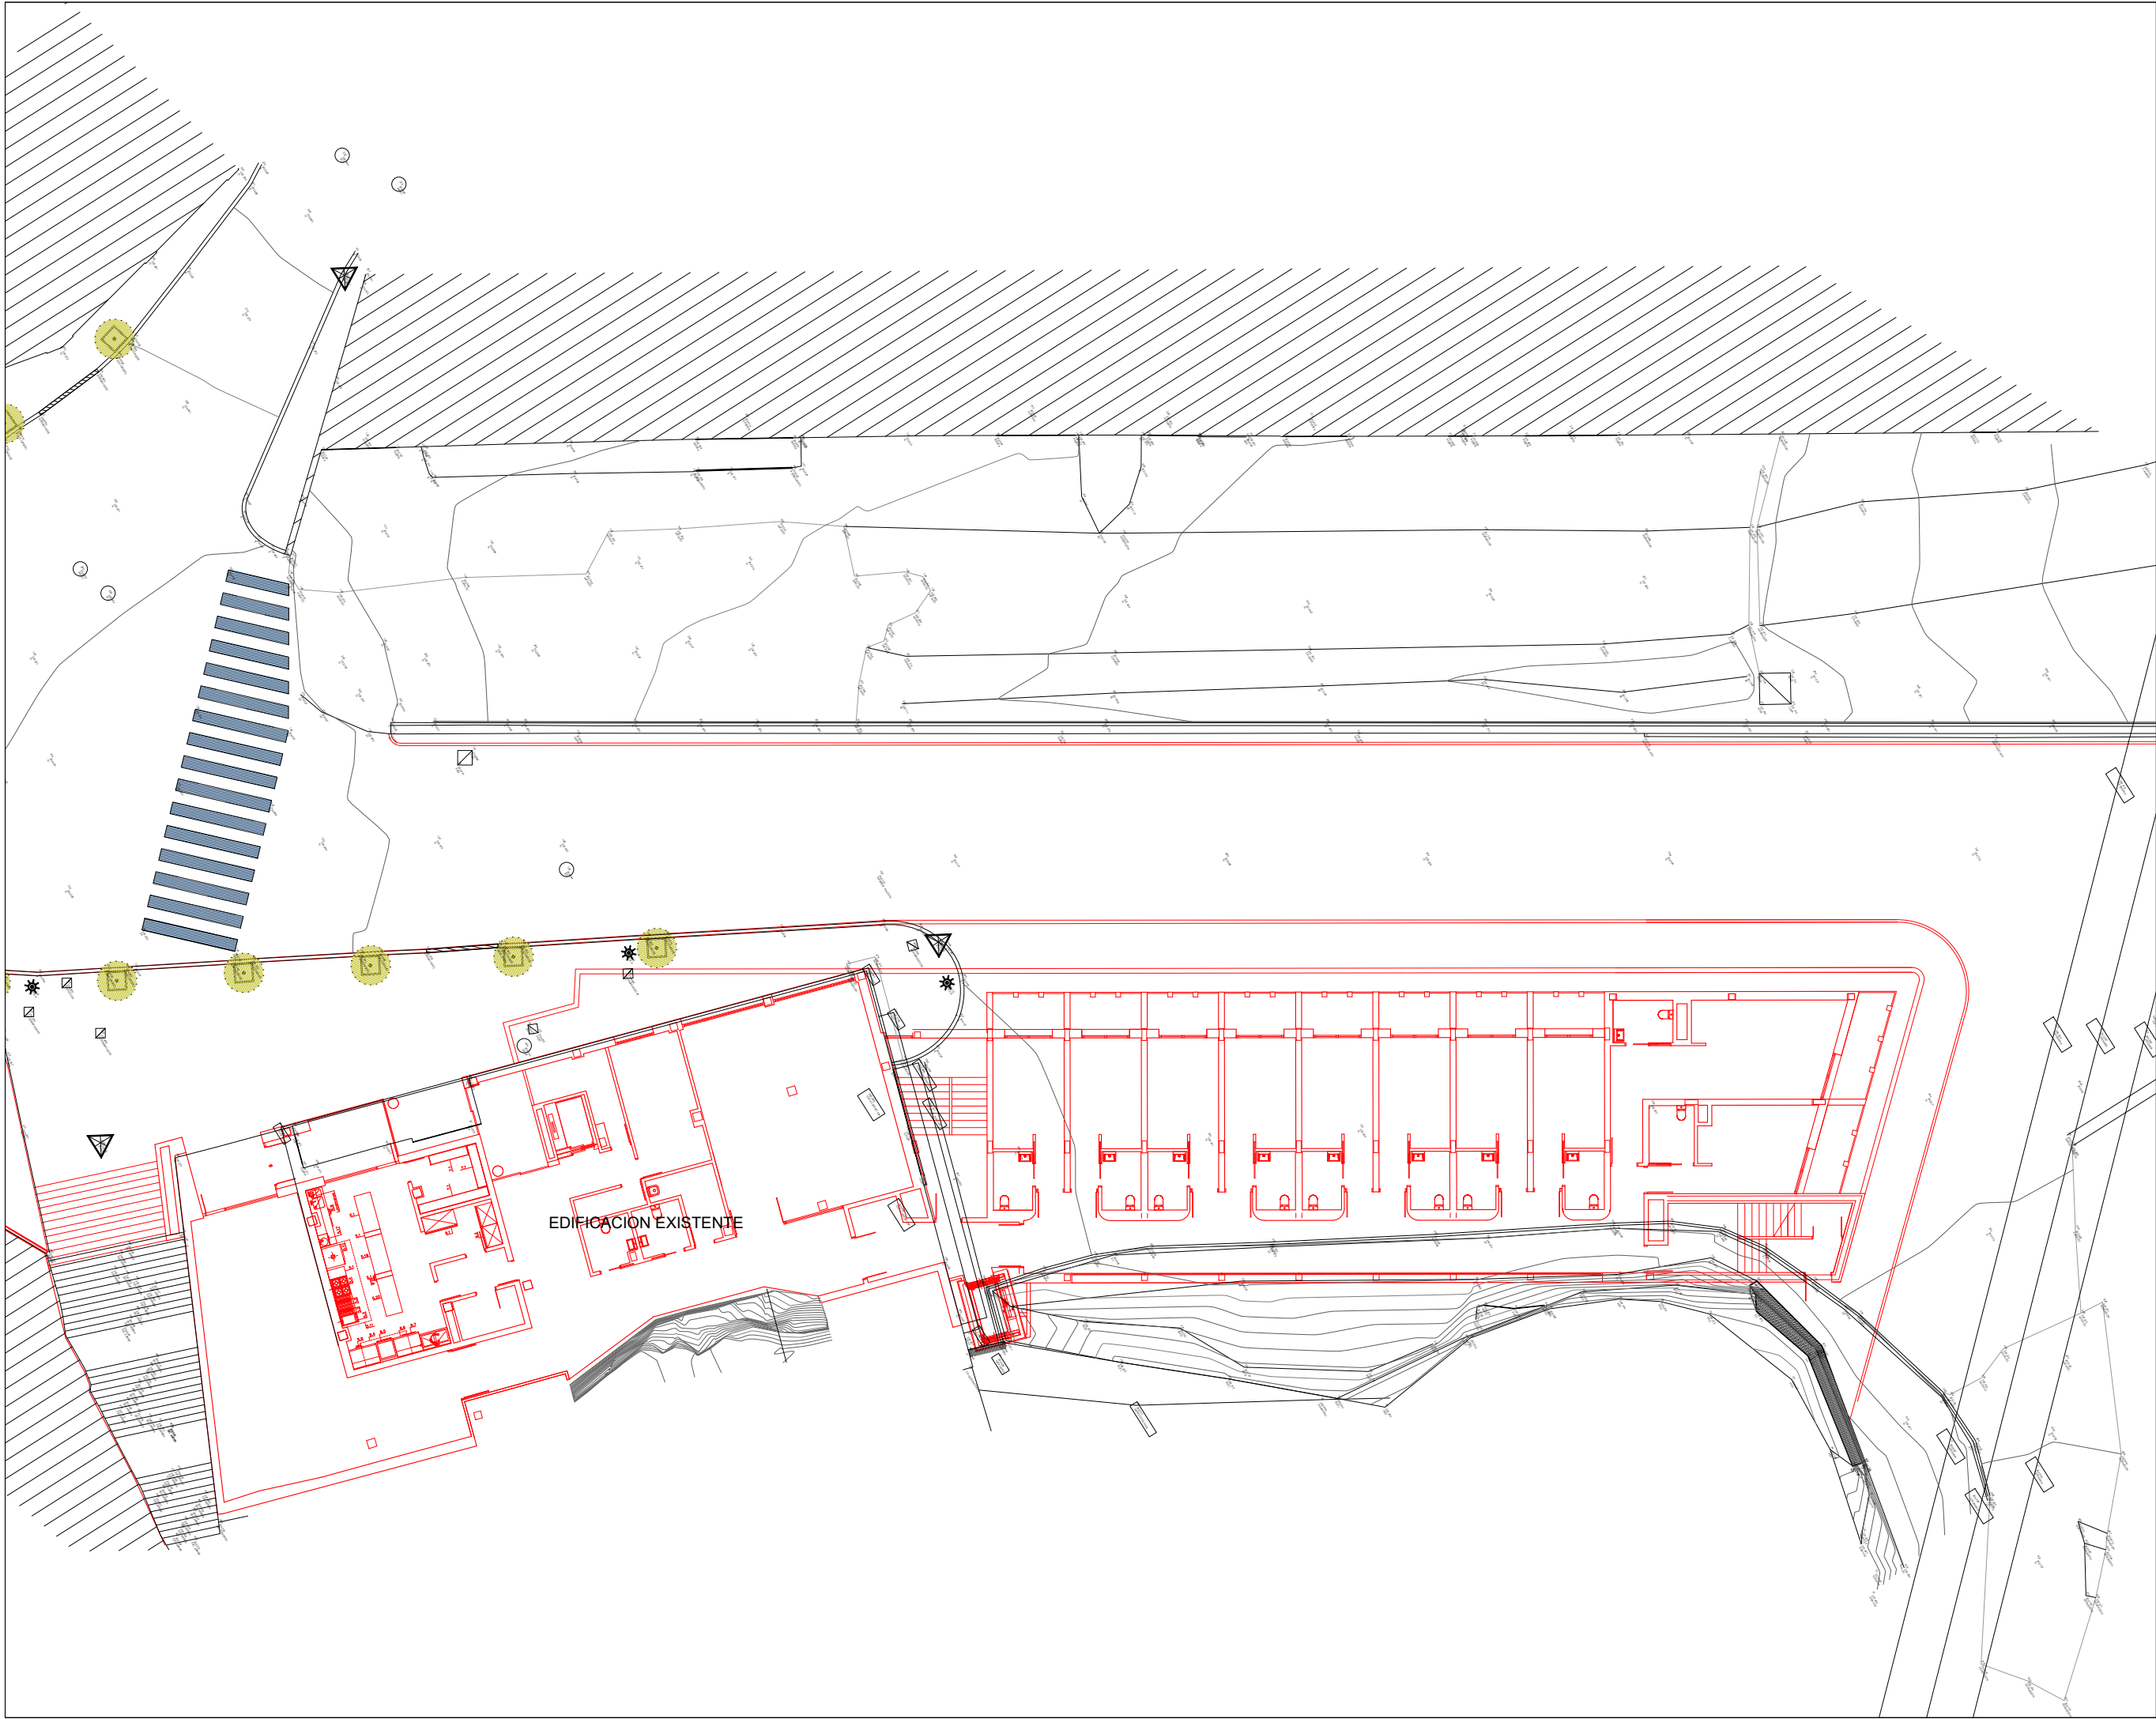

GT 02

GENERALES TOPOGRÁFICO EMPLAZAMIENTO

CENTRO DE MAYORES
CALLE CABALLEROS TEMPLARIOS
RIBAFORADA
NAVARRA

25006

AYUNTAMIENTO DE RIBAFORADA


PROYECTO DE EJECUCIÓN
ABRIL 2026

Francisco Blasco Esparza.
Arquitecto

e A3 BLASCO ESPARZA U.D.E.L.A.P.A.M.P.L.O.N.A.
Y ASOCIADO S.L. C/ SAN MIGUEL, 37 - 31100 - C/ PRADO OLARDO 10, 31004
1/250 T. 948 485 617 F. 948 47 18 13 T. 948 18 80 1 F. 948 17 14 32
ARQUITECTO S. L. www.blascoesparza.com

0 20 40 100 cm



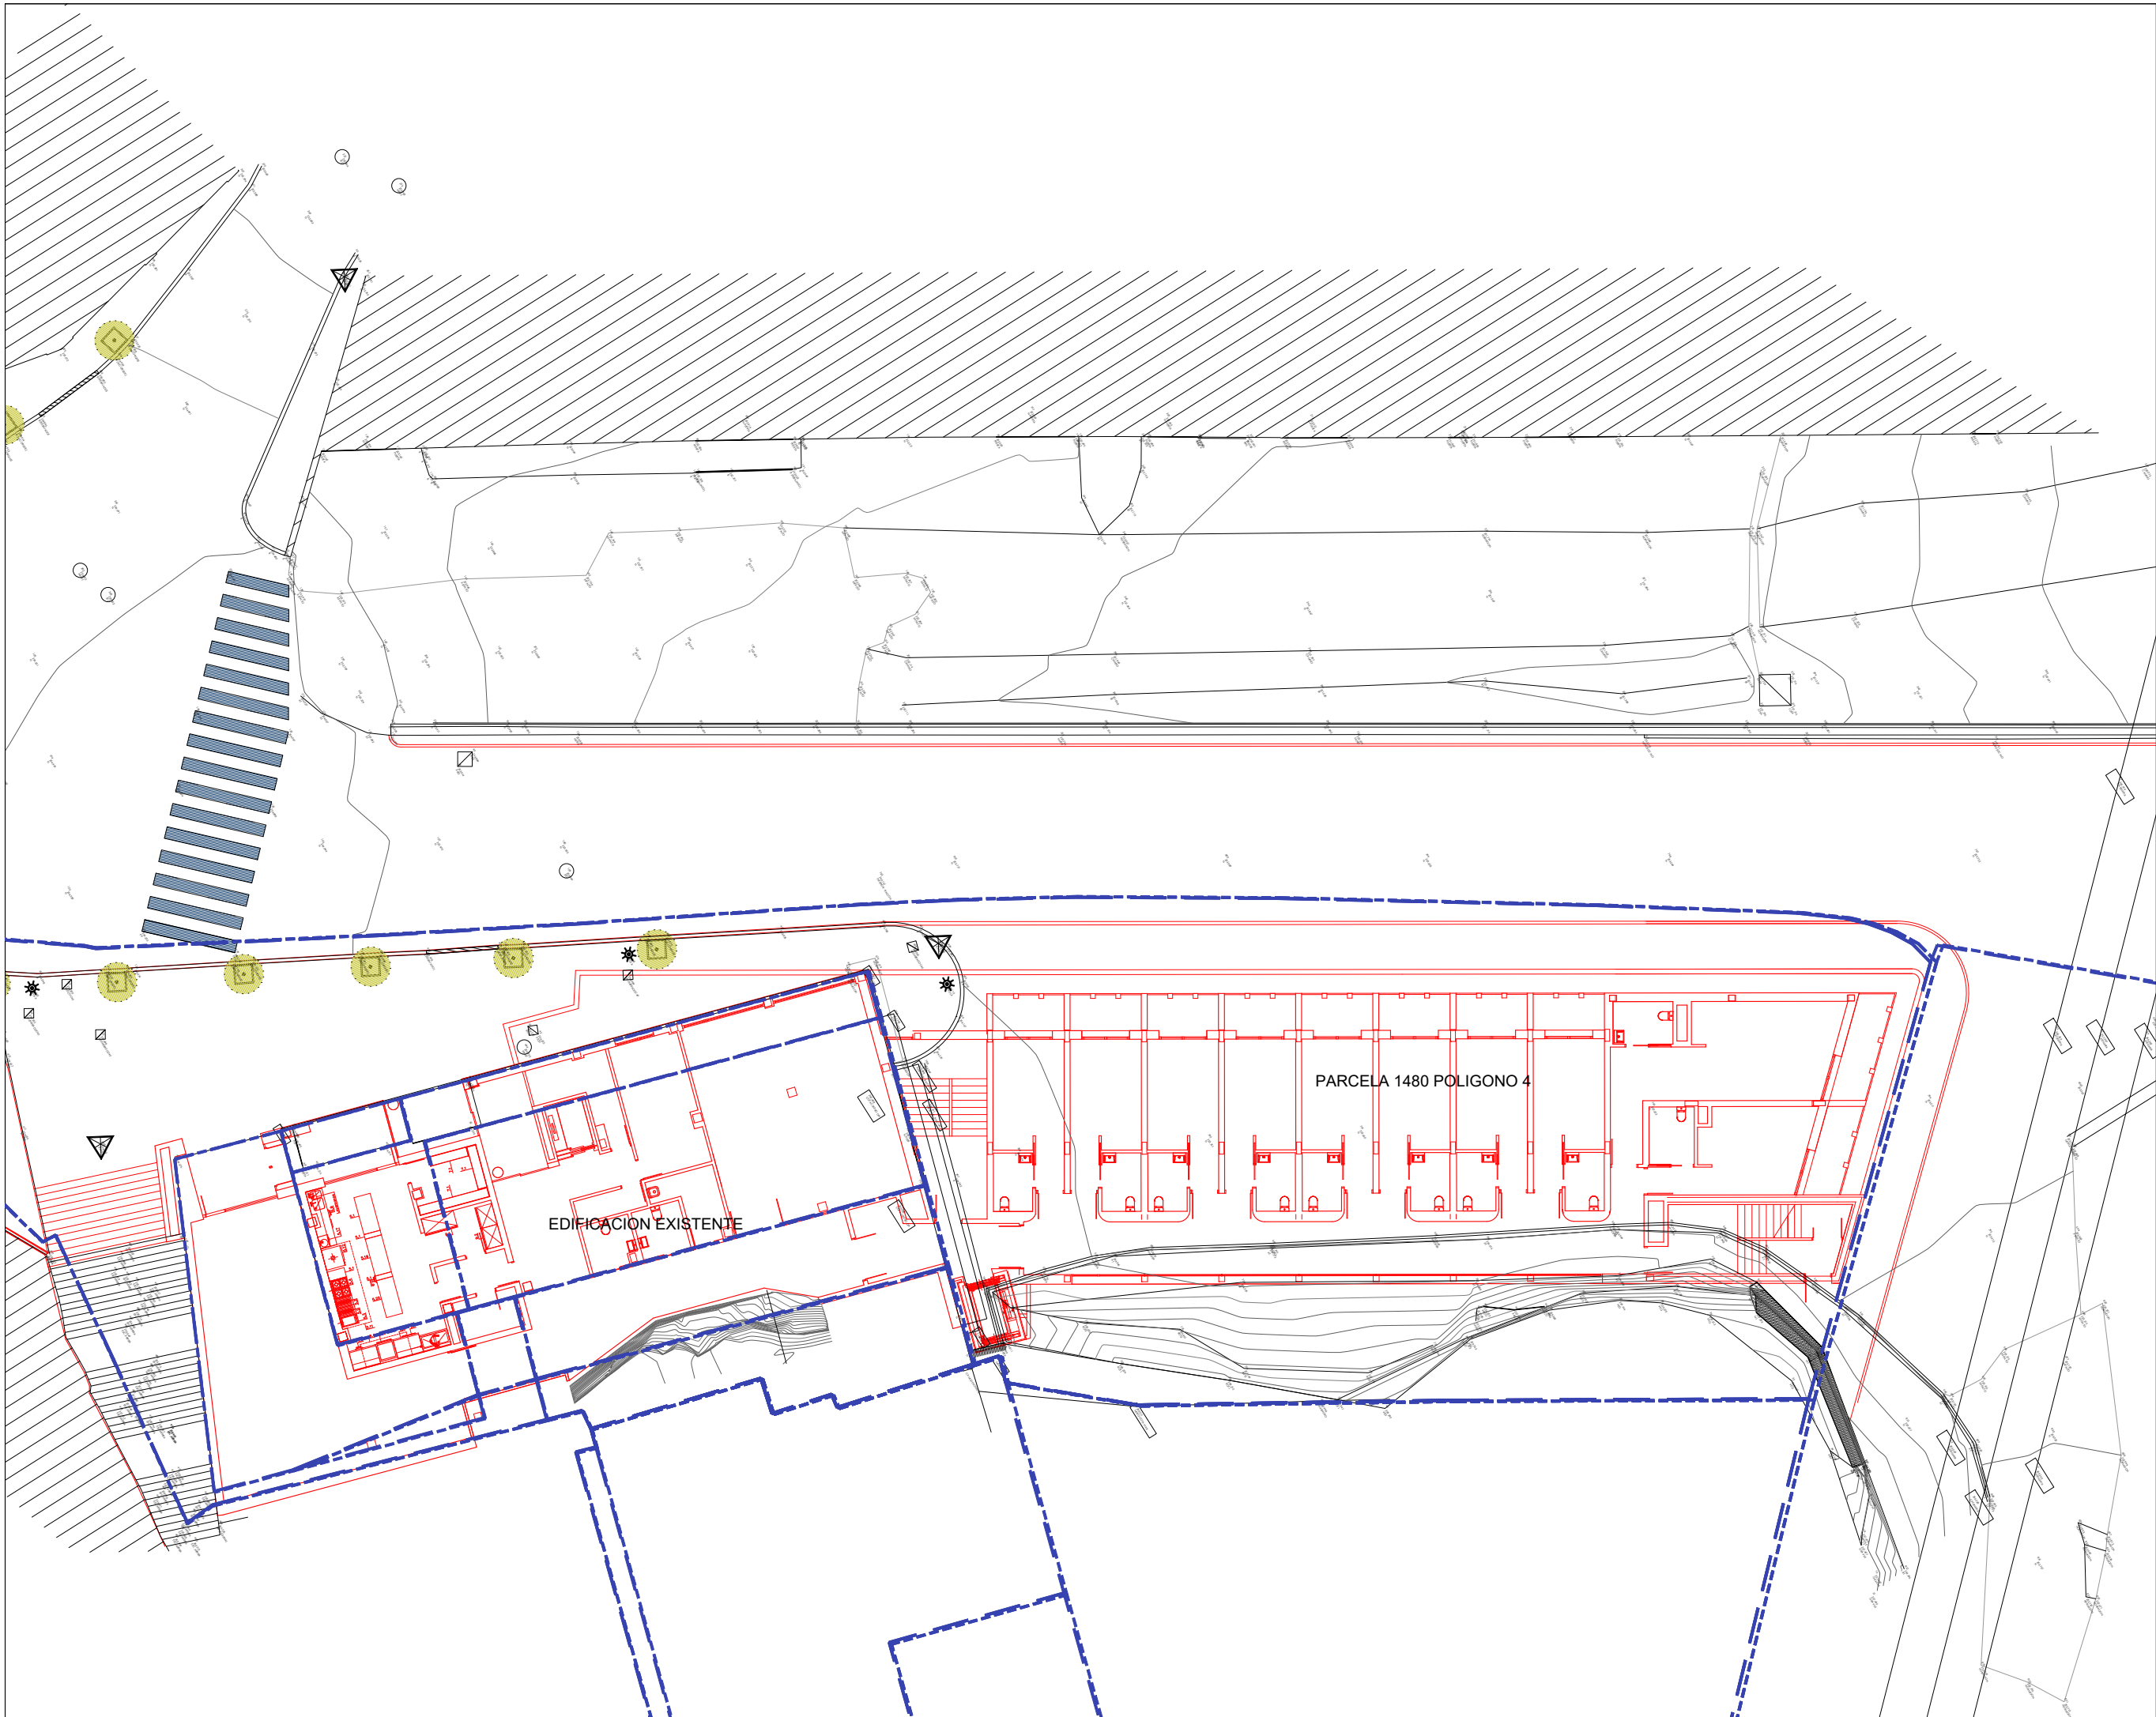

GT 03

GENERALES
 TOPOGRÁFICO + PARCELARIO


CENTRO DE MAYORES 25006
CALLE CABALLEROS TEMPLARIOS
RIBAFORADA
NAVARRA


AYUNTAMIENTO DE RIBAFORADA

PROYECTO DE EJECUCIÓN
ABRIL 2026

Francisco Blasco Esparza.
Arquitecto

e A3 **BLASCO ESPARZA** **U D E L A P A M P L O N**
C/ SAN MARCIAL 37. 31500 C/ CIRIANO OLASO 10. 315
T. 948.348345 F. 948.411613 T. 948.198801 F. 948.1714
Y A S O C I A D O S pamploia@blascoesparza.com
1/250 urban@blascoesparza.com www.blascoesparza.com
ARQUITECTOS

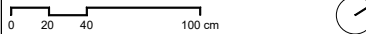

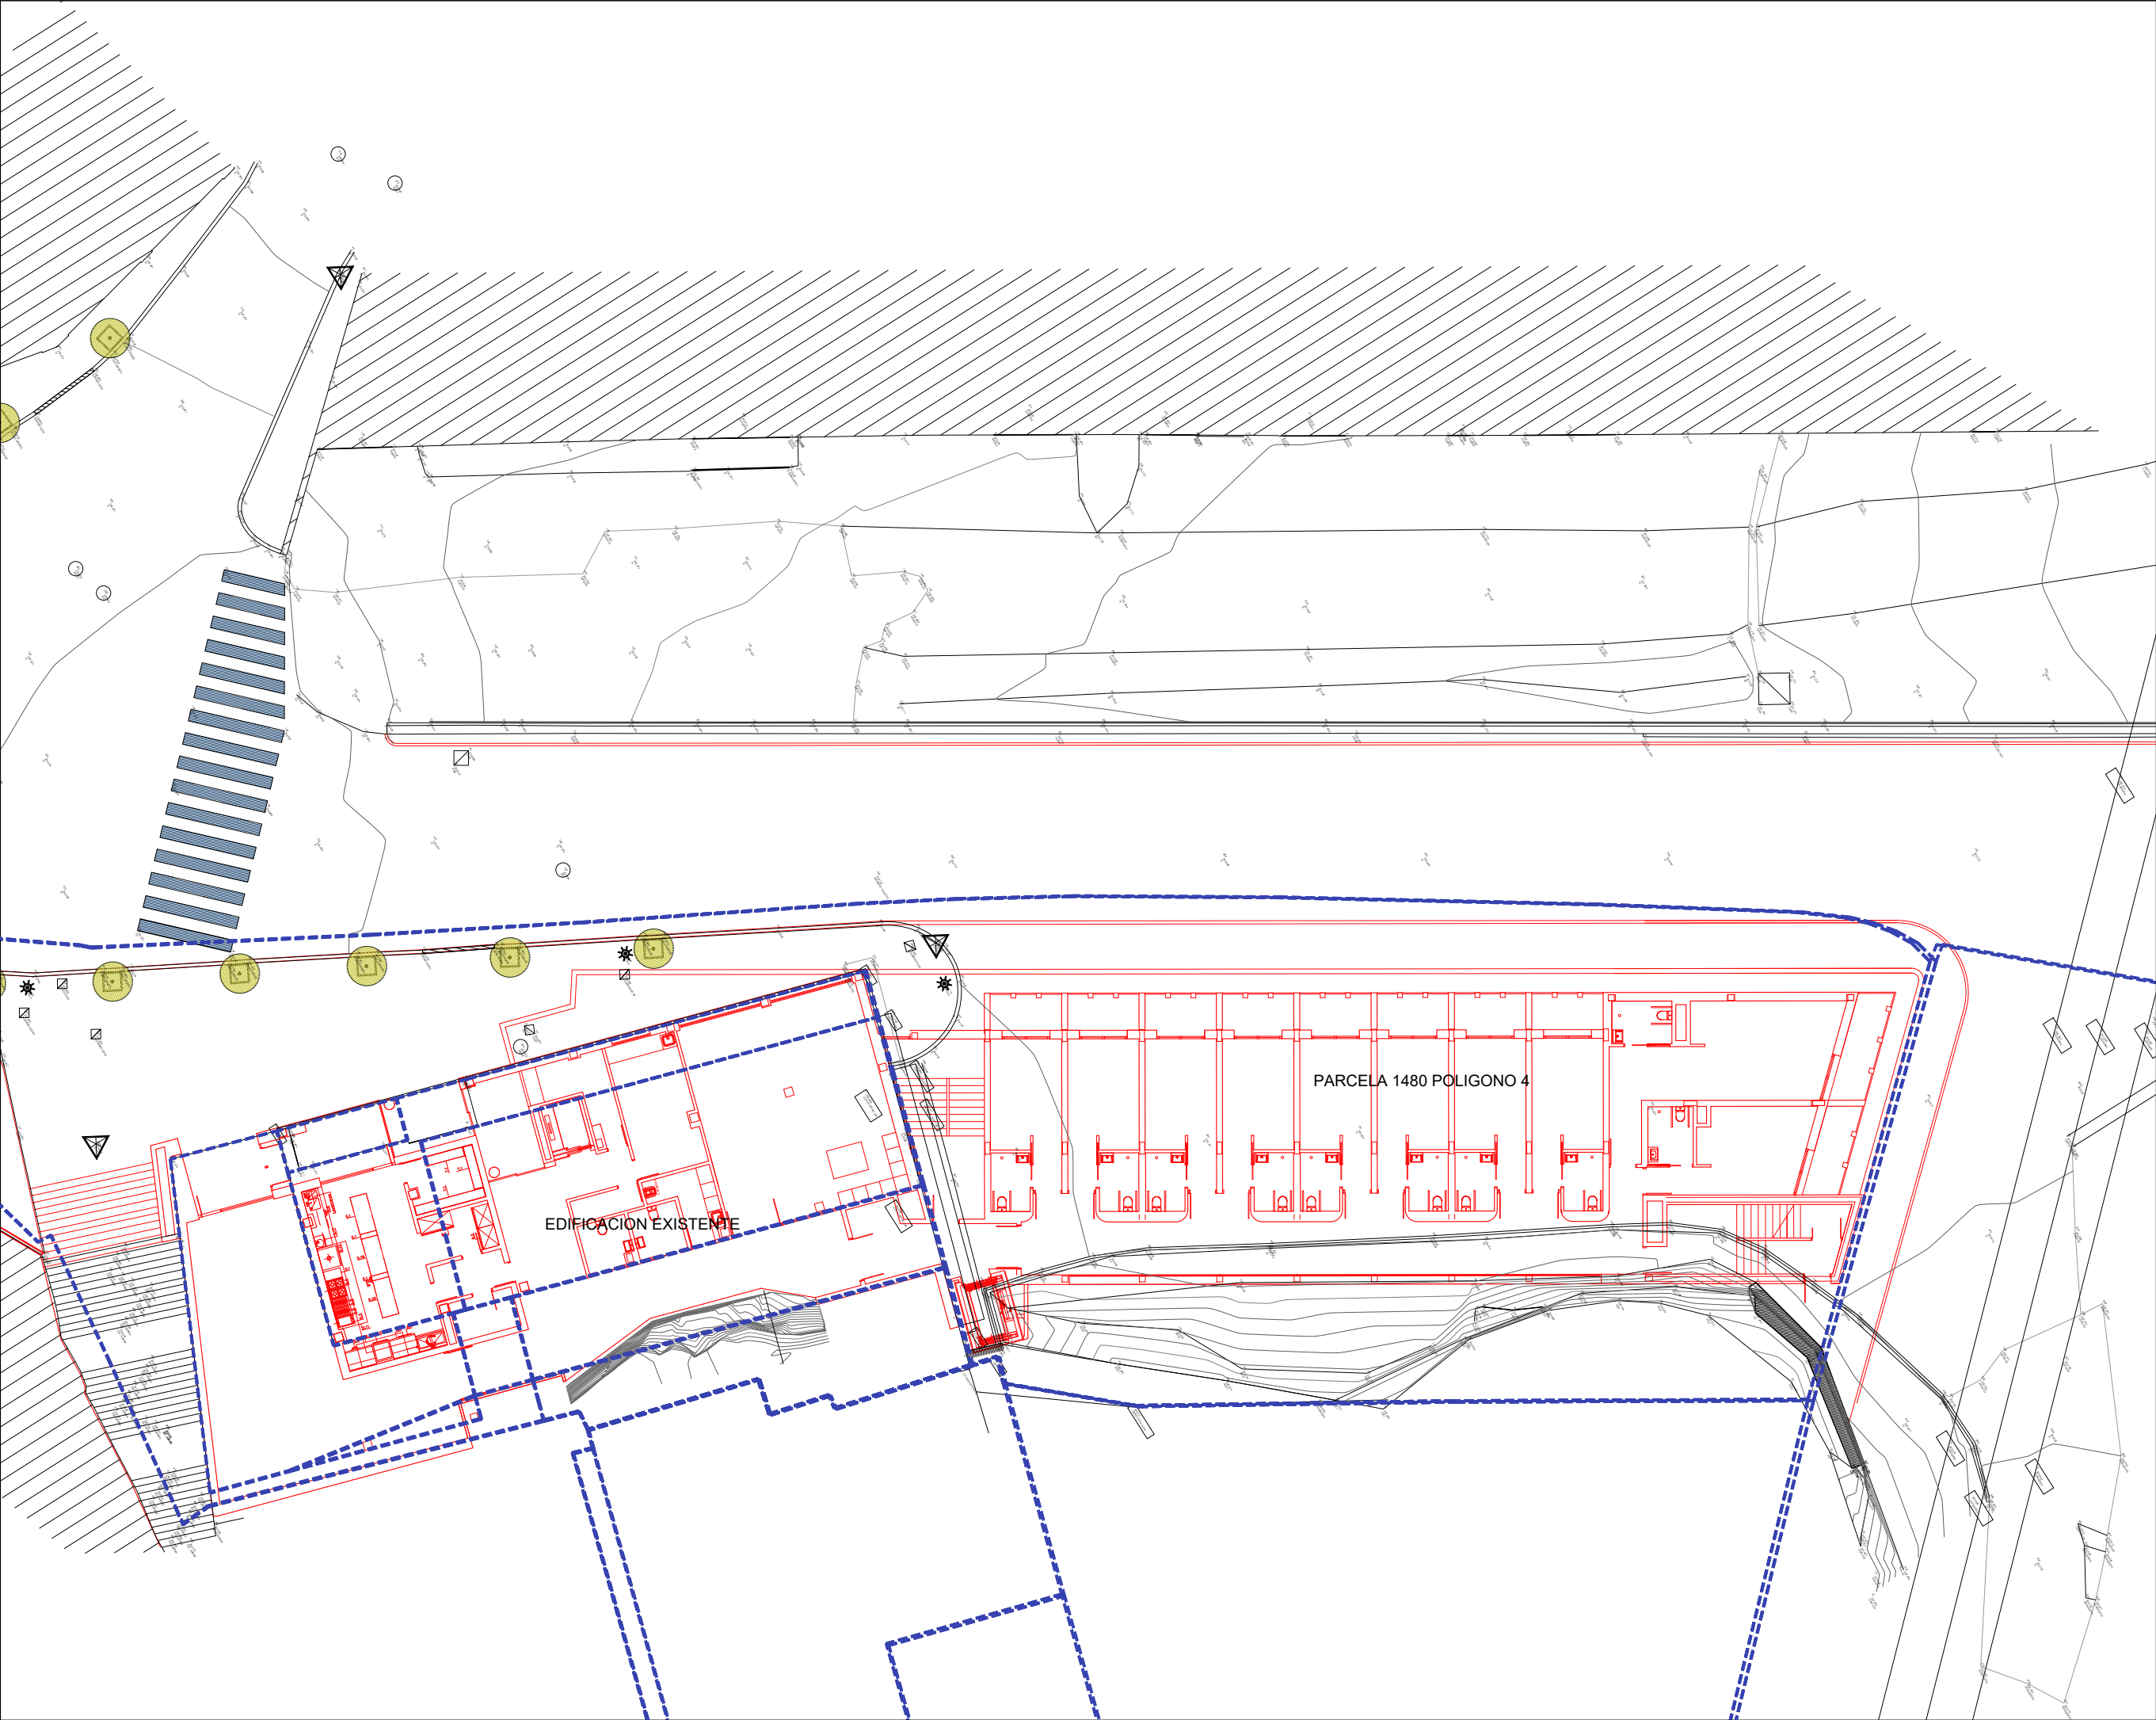

GT 04

GENERALES
TOPO + PARC + SUPERPOSICION
CENTRO DE MAYORES 25006
CALLE CABALLEROS TEMPLARIOS
RIBAFORADA
NAVARRA
AYUNTAMIENTO DE RIBAFORADA
PROYECTO DE EJECUCIÓN
ABRIL 2026
Francisco Blasco Esparza.
Arquitecto



EA 01

ESTADO ACTUAL PLANTAS CENTRO DE DIA

CENTRO DE MAYORES
CALLE CABALLEROS TEMPLARIOS
RIBAFORADA
NAVARRA

25006






AYUNTAMIENTO DE RIBAFORADA

PROYECTO DE EJECUCIÓN
ABRIL 2026

Francisco Blasco Esparza.
Arquitecto

e A1 BLASCO ESPARZA UDE L A P A M P L O N A
Y A S O C I A D O S L U S A S @ B L A S C O E S P A R Z A . C O M P E R T O R E S @ B L A S C O E S P A R Z A . C O M
A R Q U I T E C T O S U R I A M @ B L A S C O E S P A R Z A . C O M W E B B L A S C O E S P A R Z A . C O M

0 20 40 100 cm

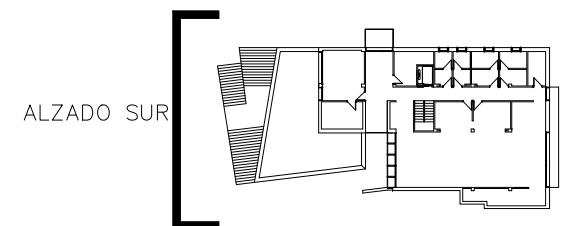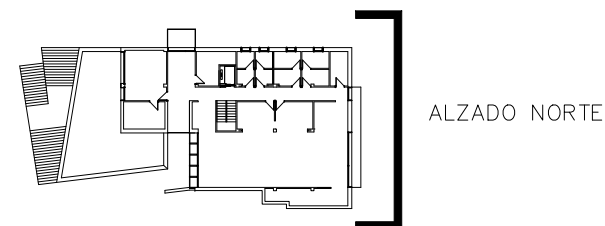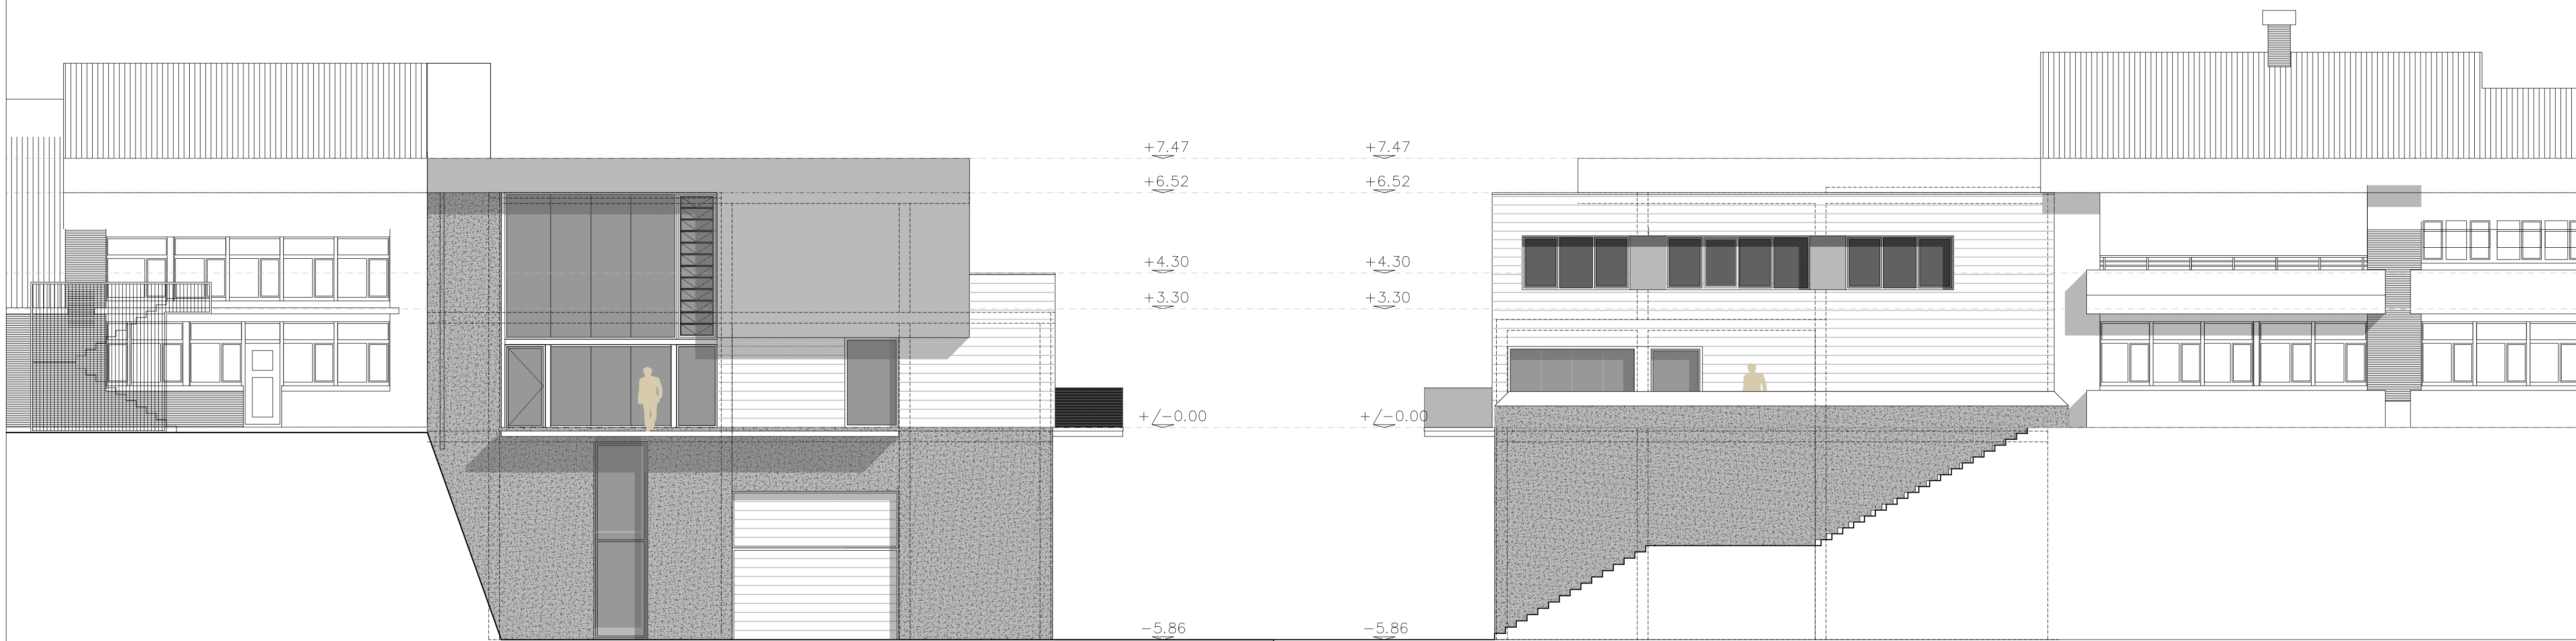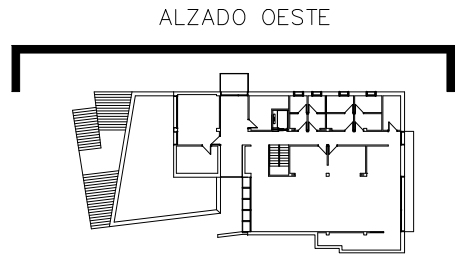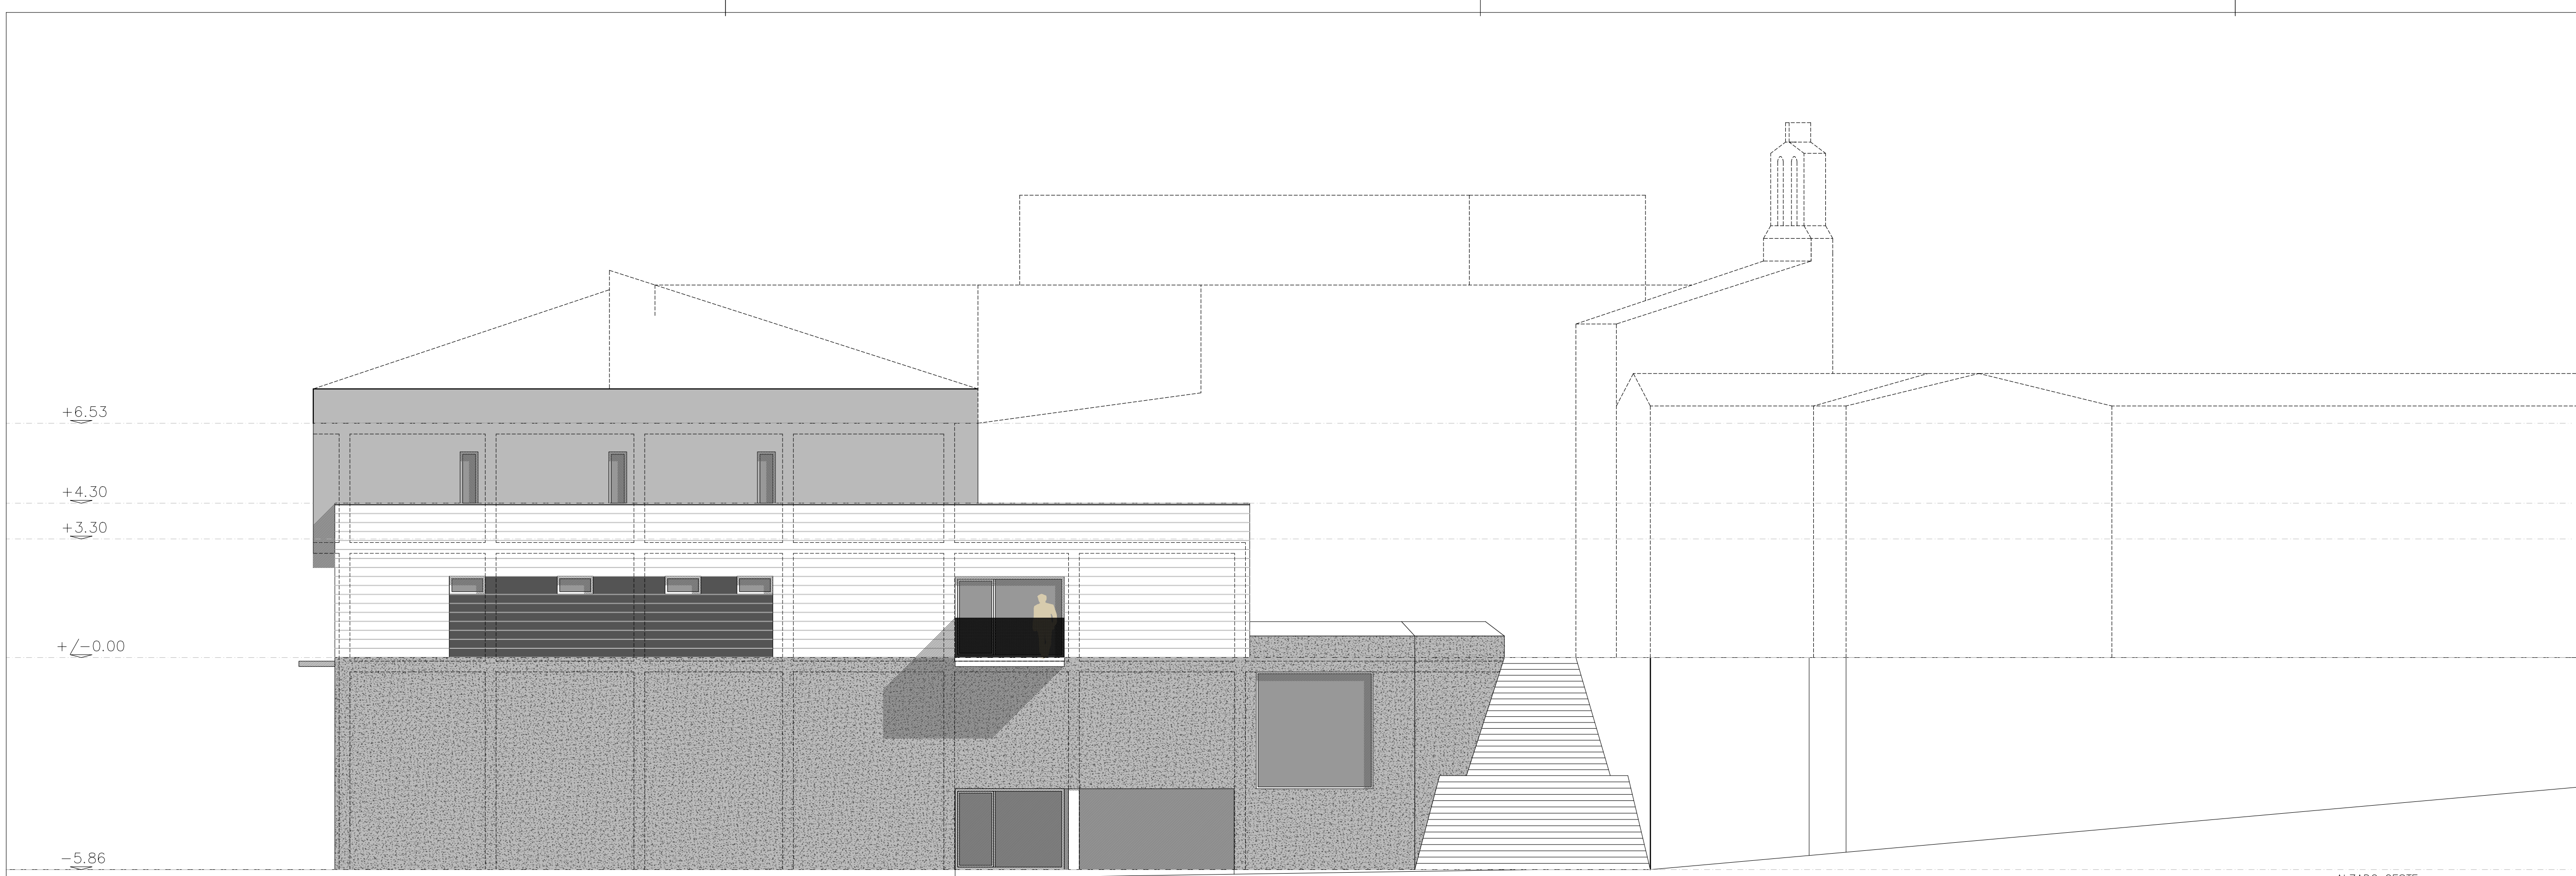

EA 02

ESTADO ACTUAL
ALZADOS CENTRO DE DIA

CENTRO DE MAYORES
CALLE CABALLEROS TEMPLARIOS
RIBAFORADA
NAVARRA

AYUNTAMIENTO DE RIBAFORADA

PROYECTO DE EJECUCIÓN
ABRIL 2026




Francisco Blasco Esparza.
Arquitecto



DEMOLER



RETIRADA DE CARPINTERIAS

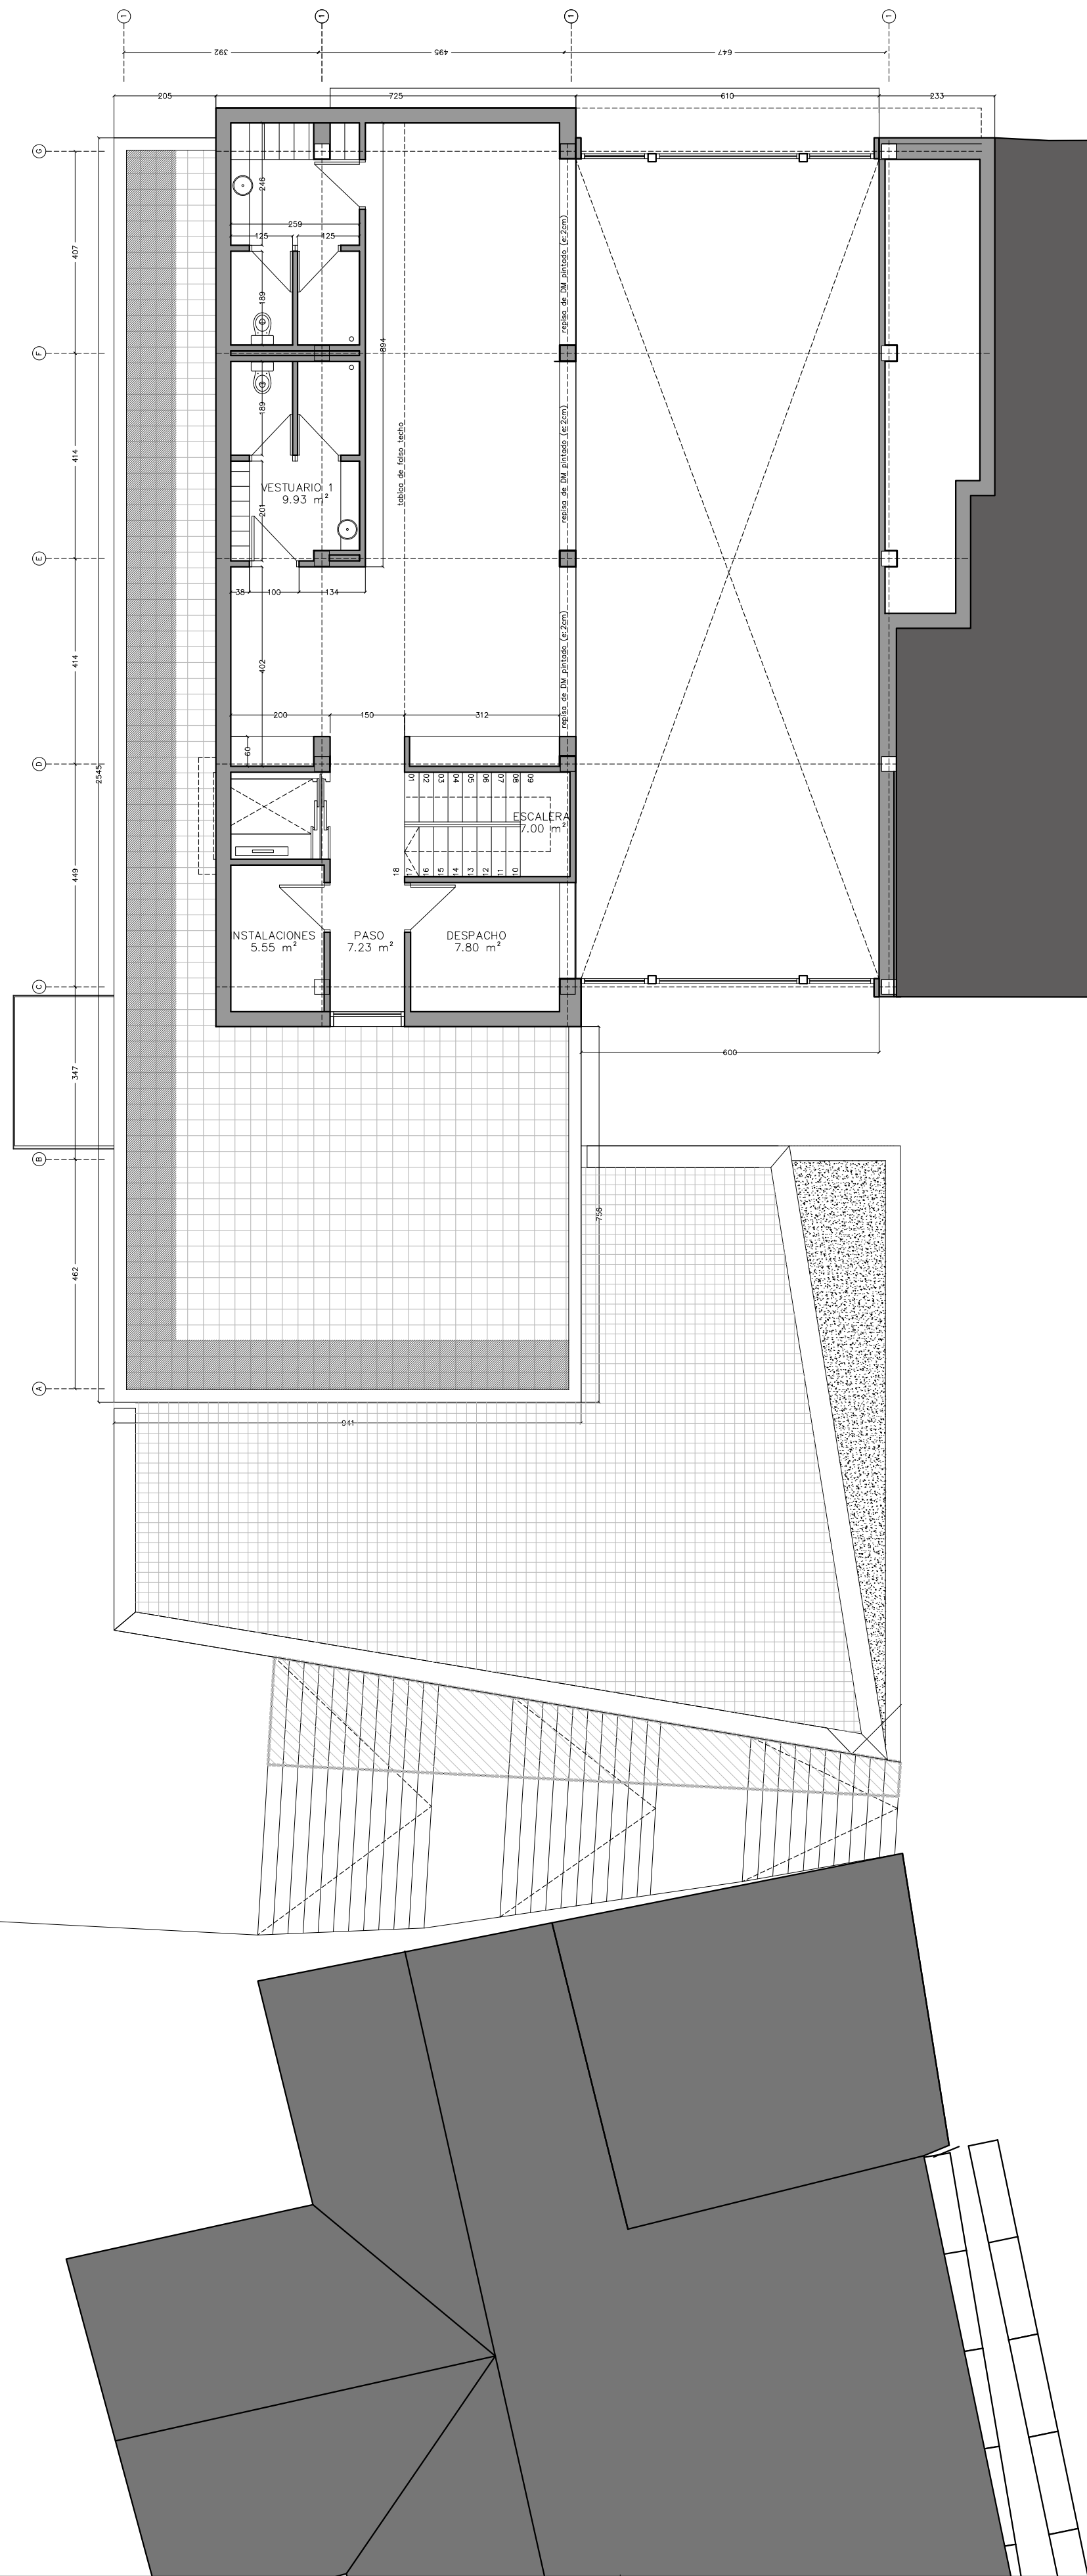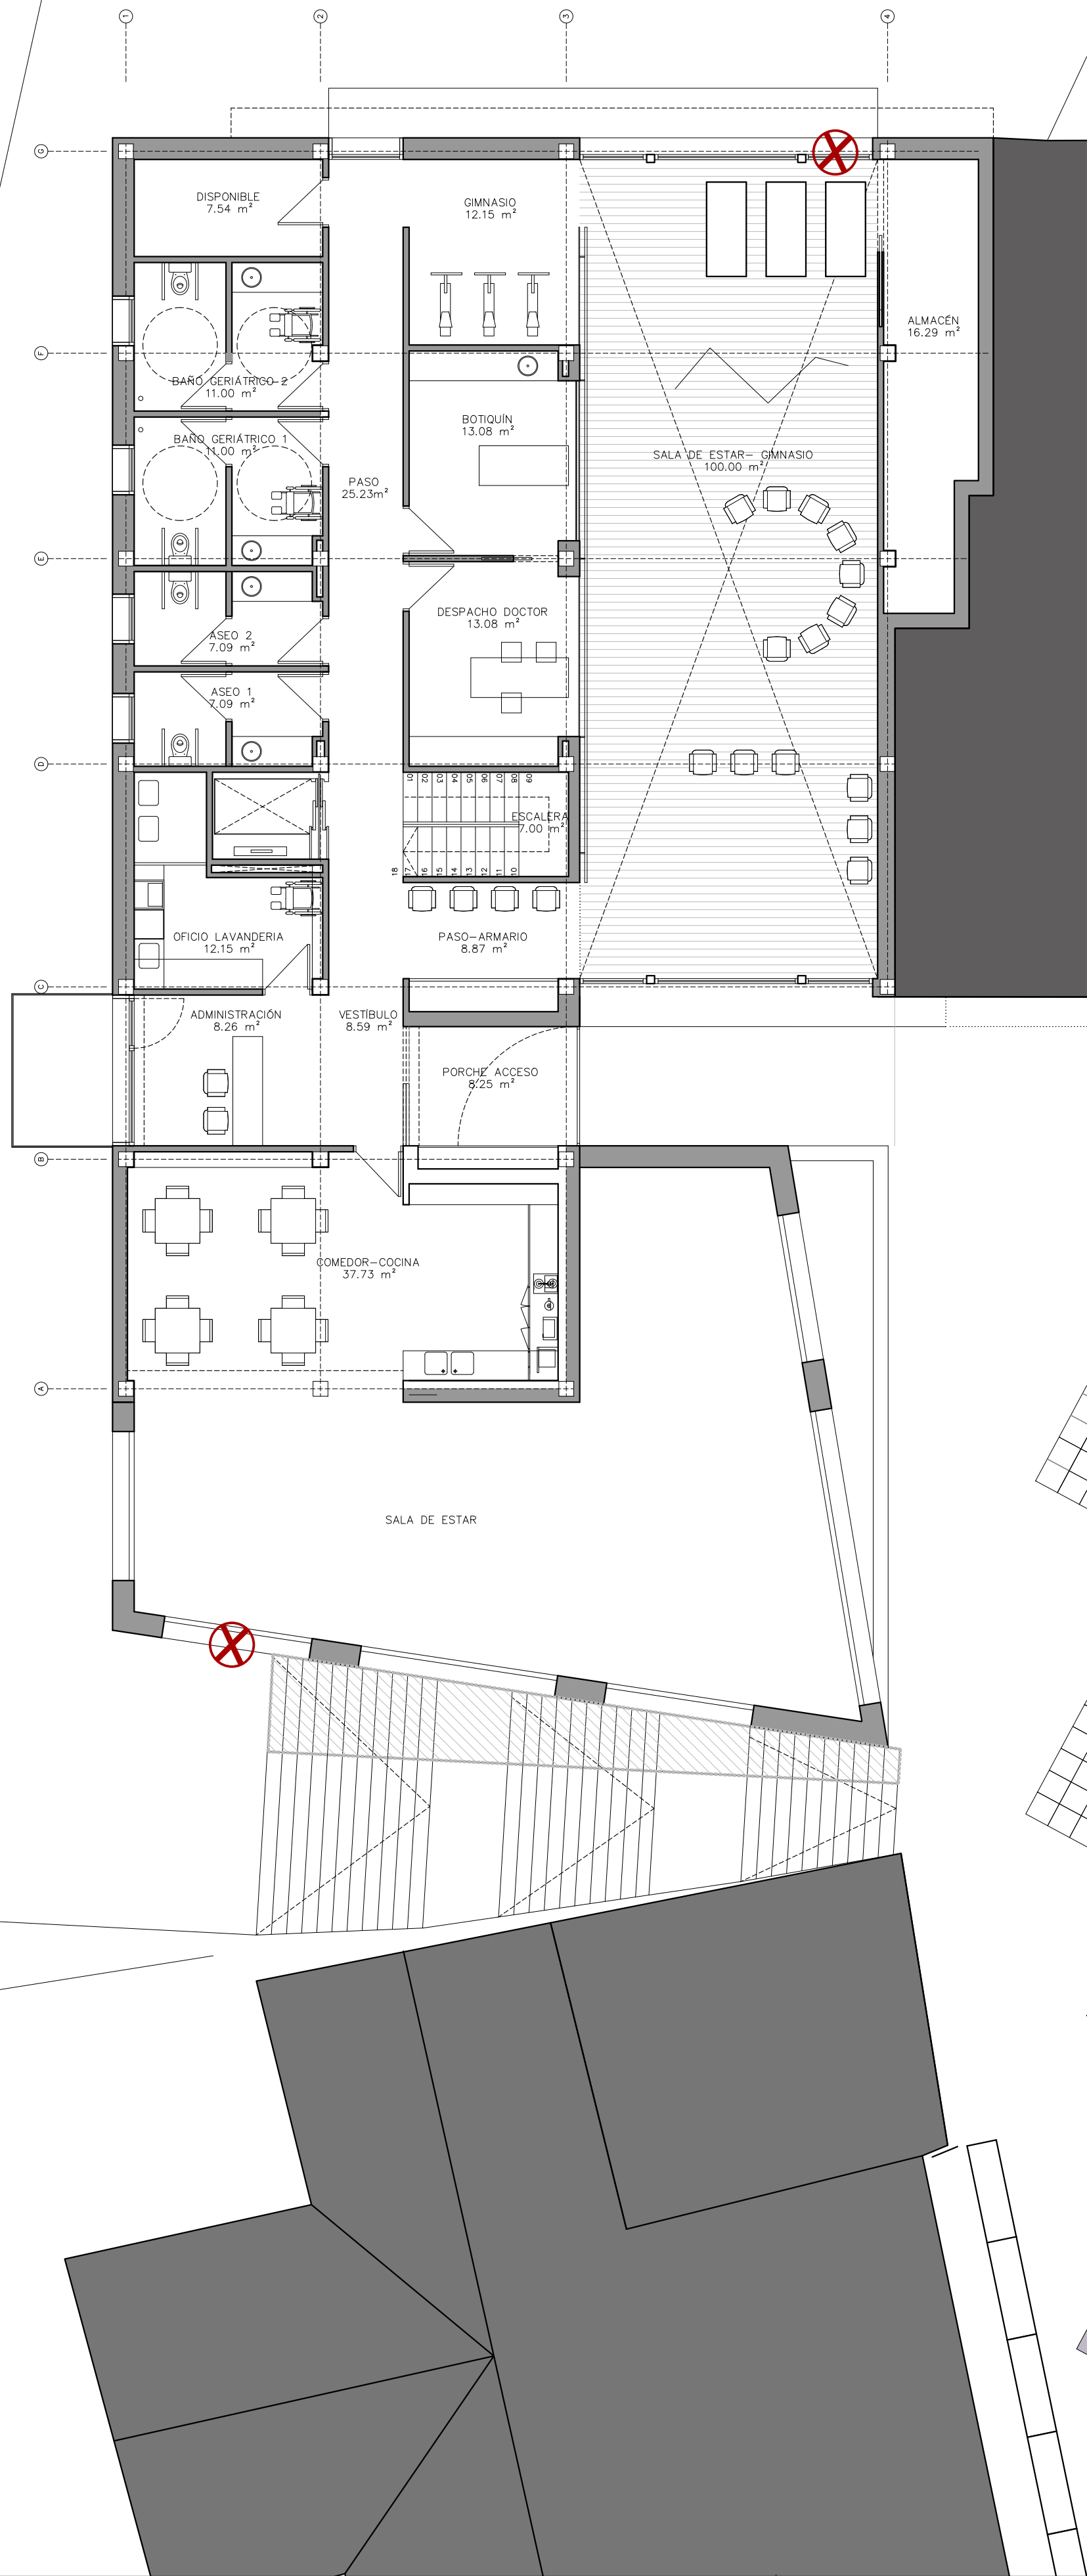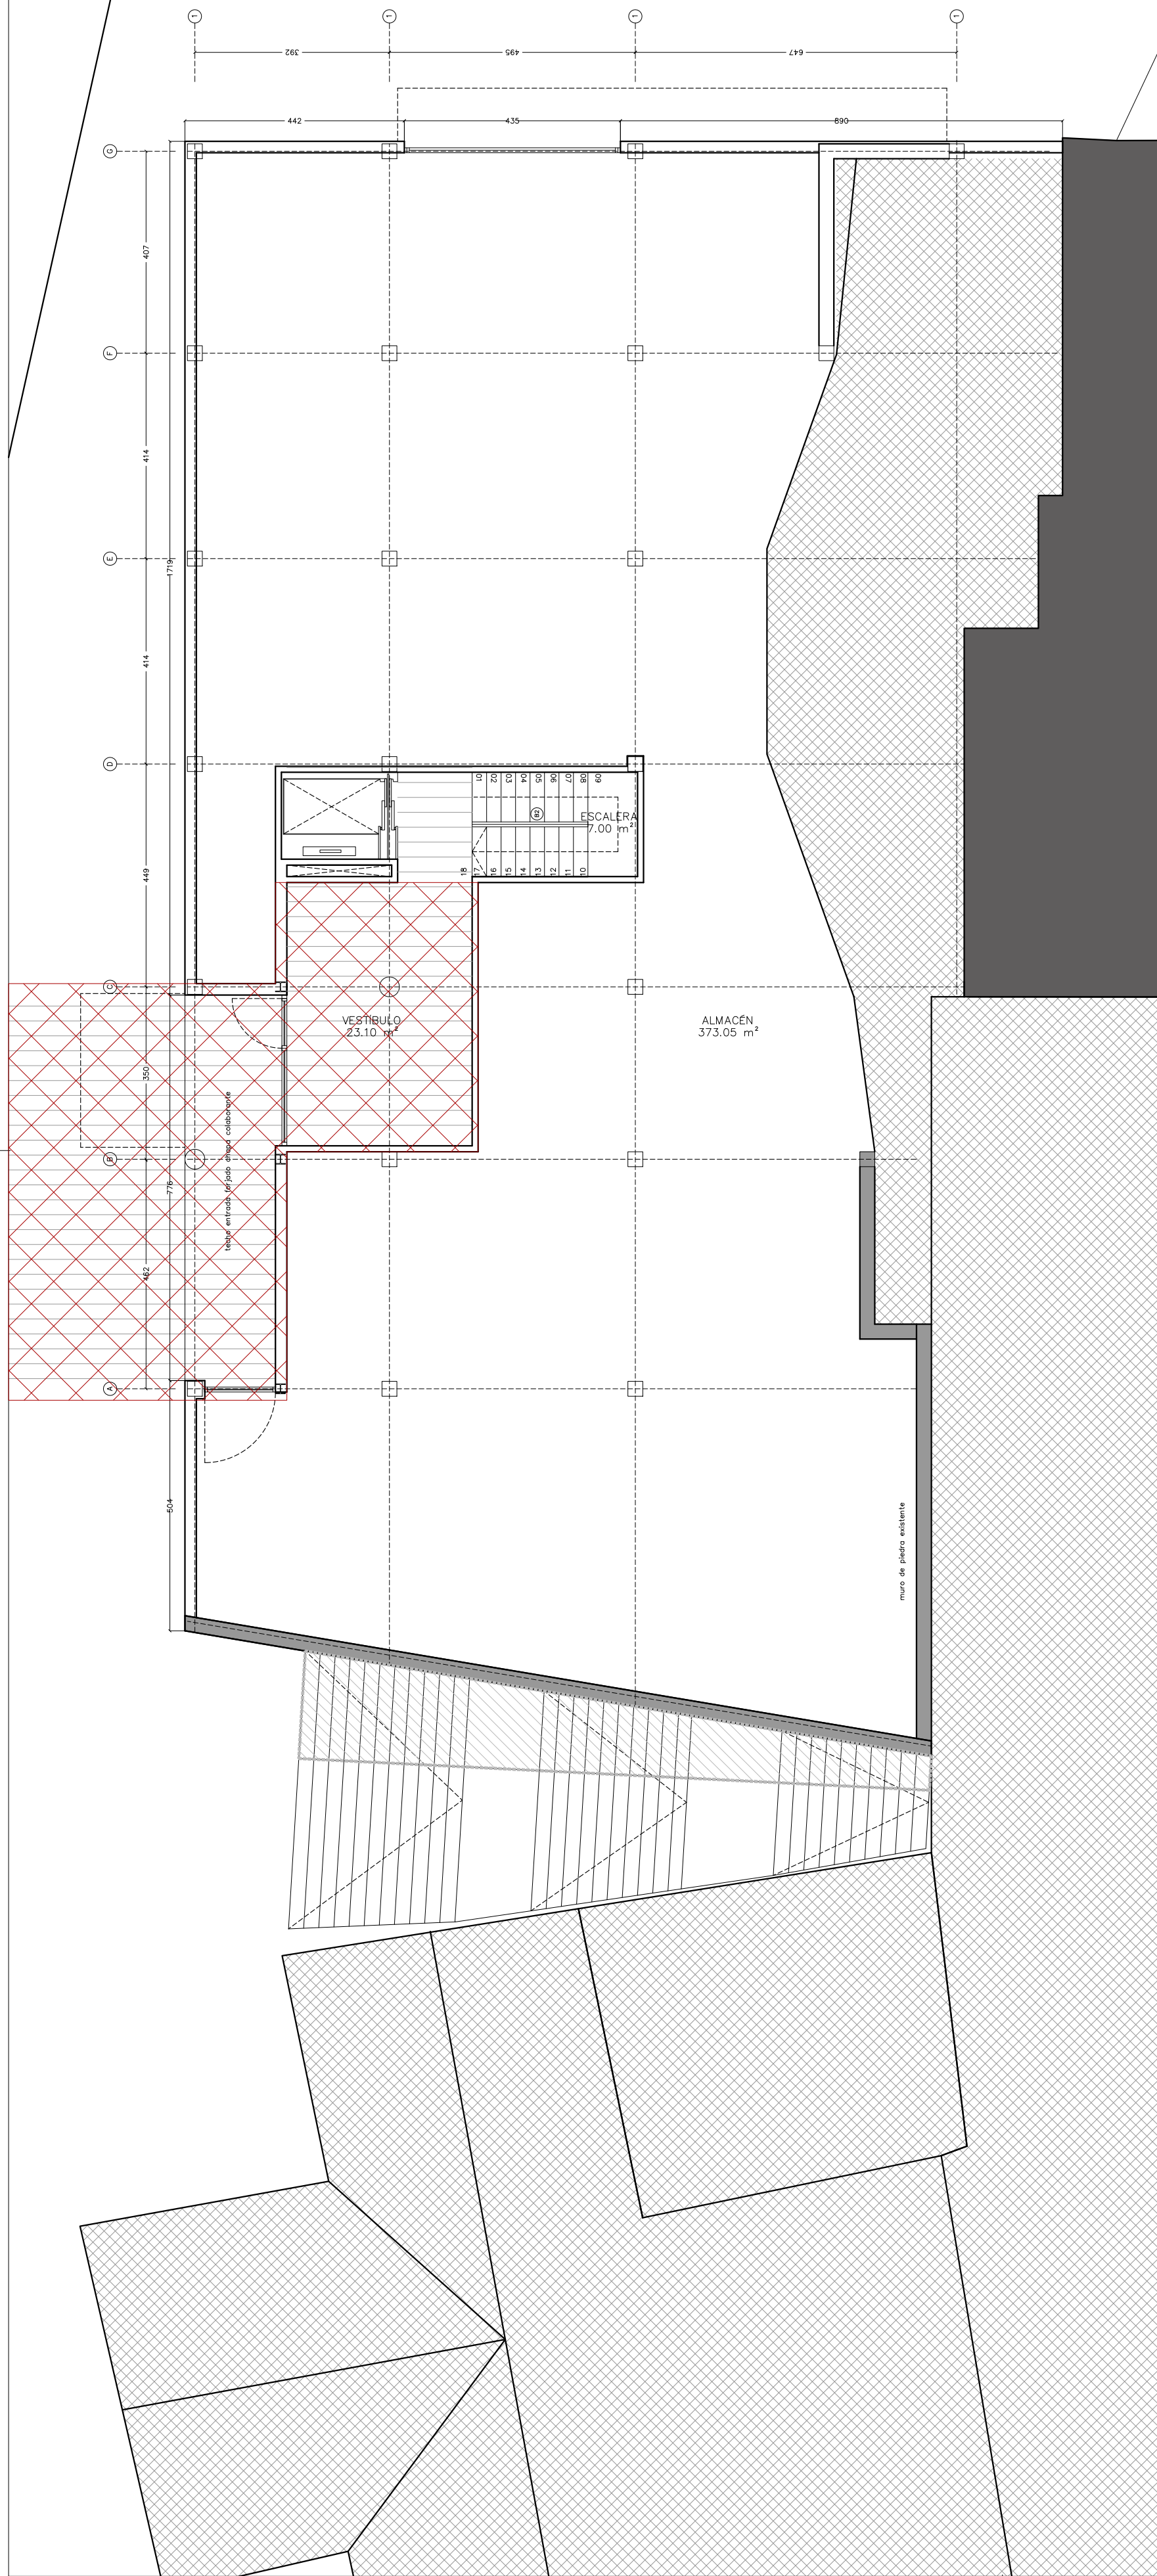

DR 01

DERRIBOS PLANTAS CENTRO DE DIA

CENTRO DE MAYORES
CALLE CABALLEROS TEMPLARIOS
RIBAFORADA
NAVARRA

AYUNTAMIENTO DE RIBAFORADA

PROYECTO DE EJECUCIÓN
ABRIL 2026

Francisco Blasco Esparza.
Arquitecto