


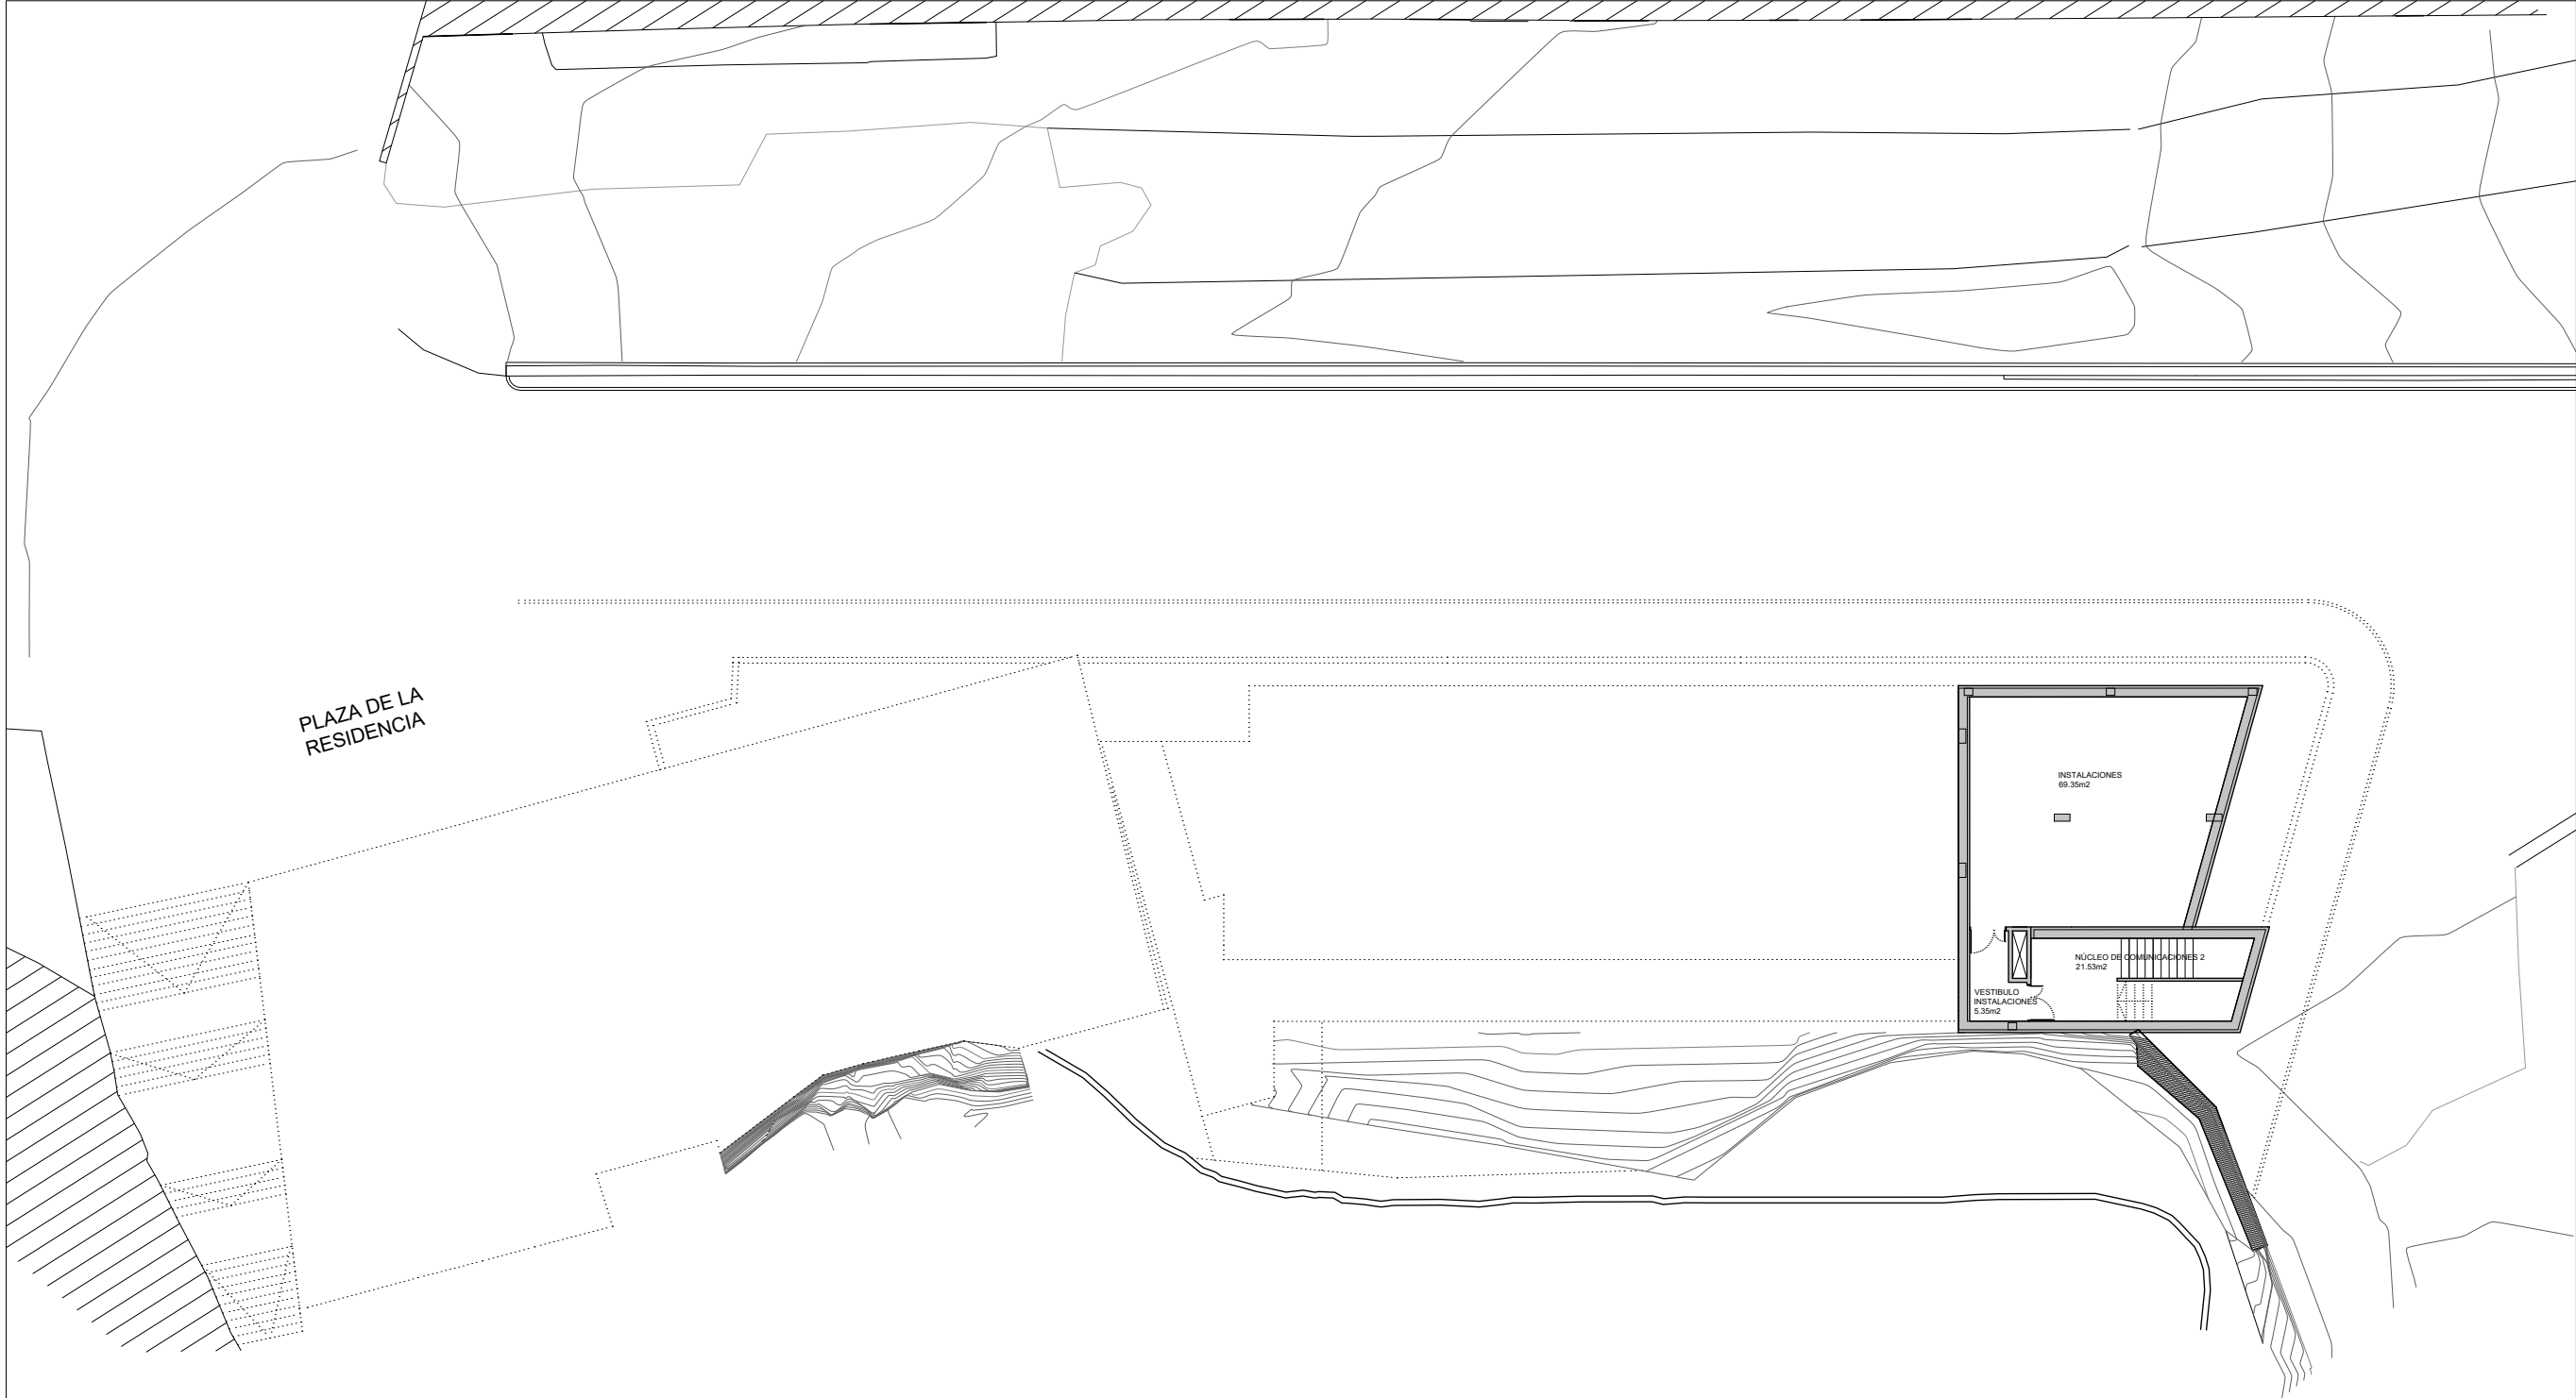

GP 01

GENERALES PLANTA SÓTANO

CENTRO DE MAYORES 25006
CALLE CABALLEROS TEMPLARIOS
RIBAFORADA
NAVARRA

AYUNTAMIENTO DE RIBAFORADA

PROYECTO DE EJECUCIÓN
ABRIL 2026


Francisco Blasco Esparza.
Arquitecto



e A3 BLASCO ESPARZA U.D.E.L.A.P.A.M.P.L.O.N.A.
www.blascoesparza.com

0 20 40 100 cm



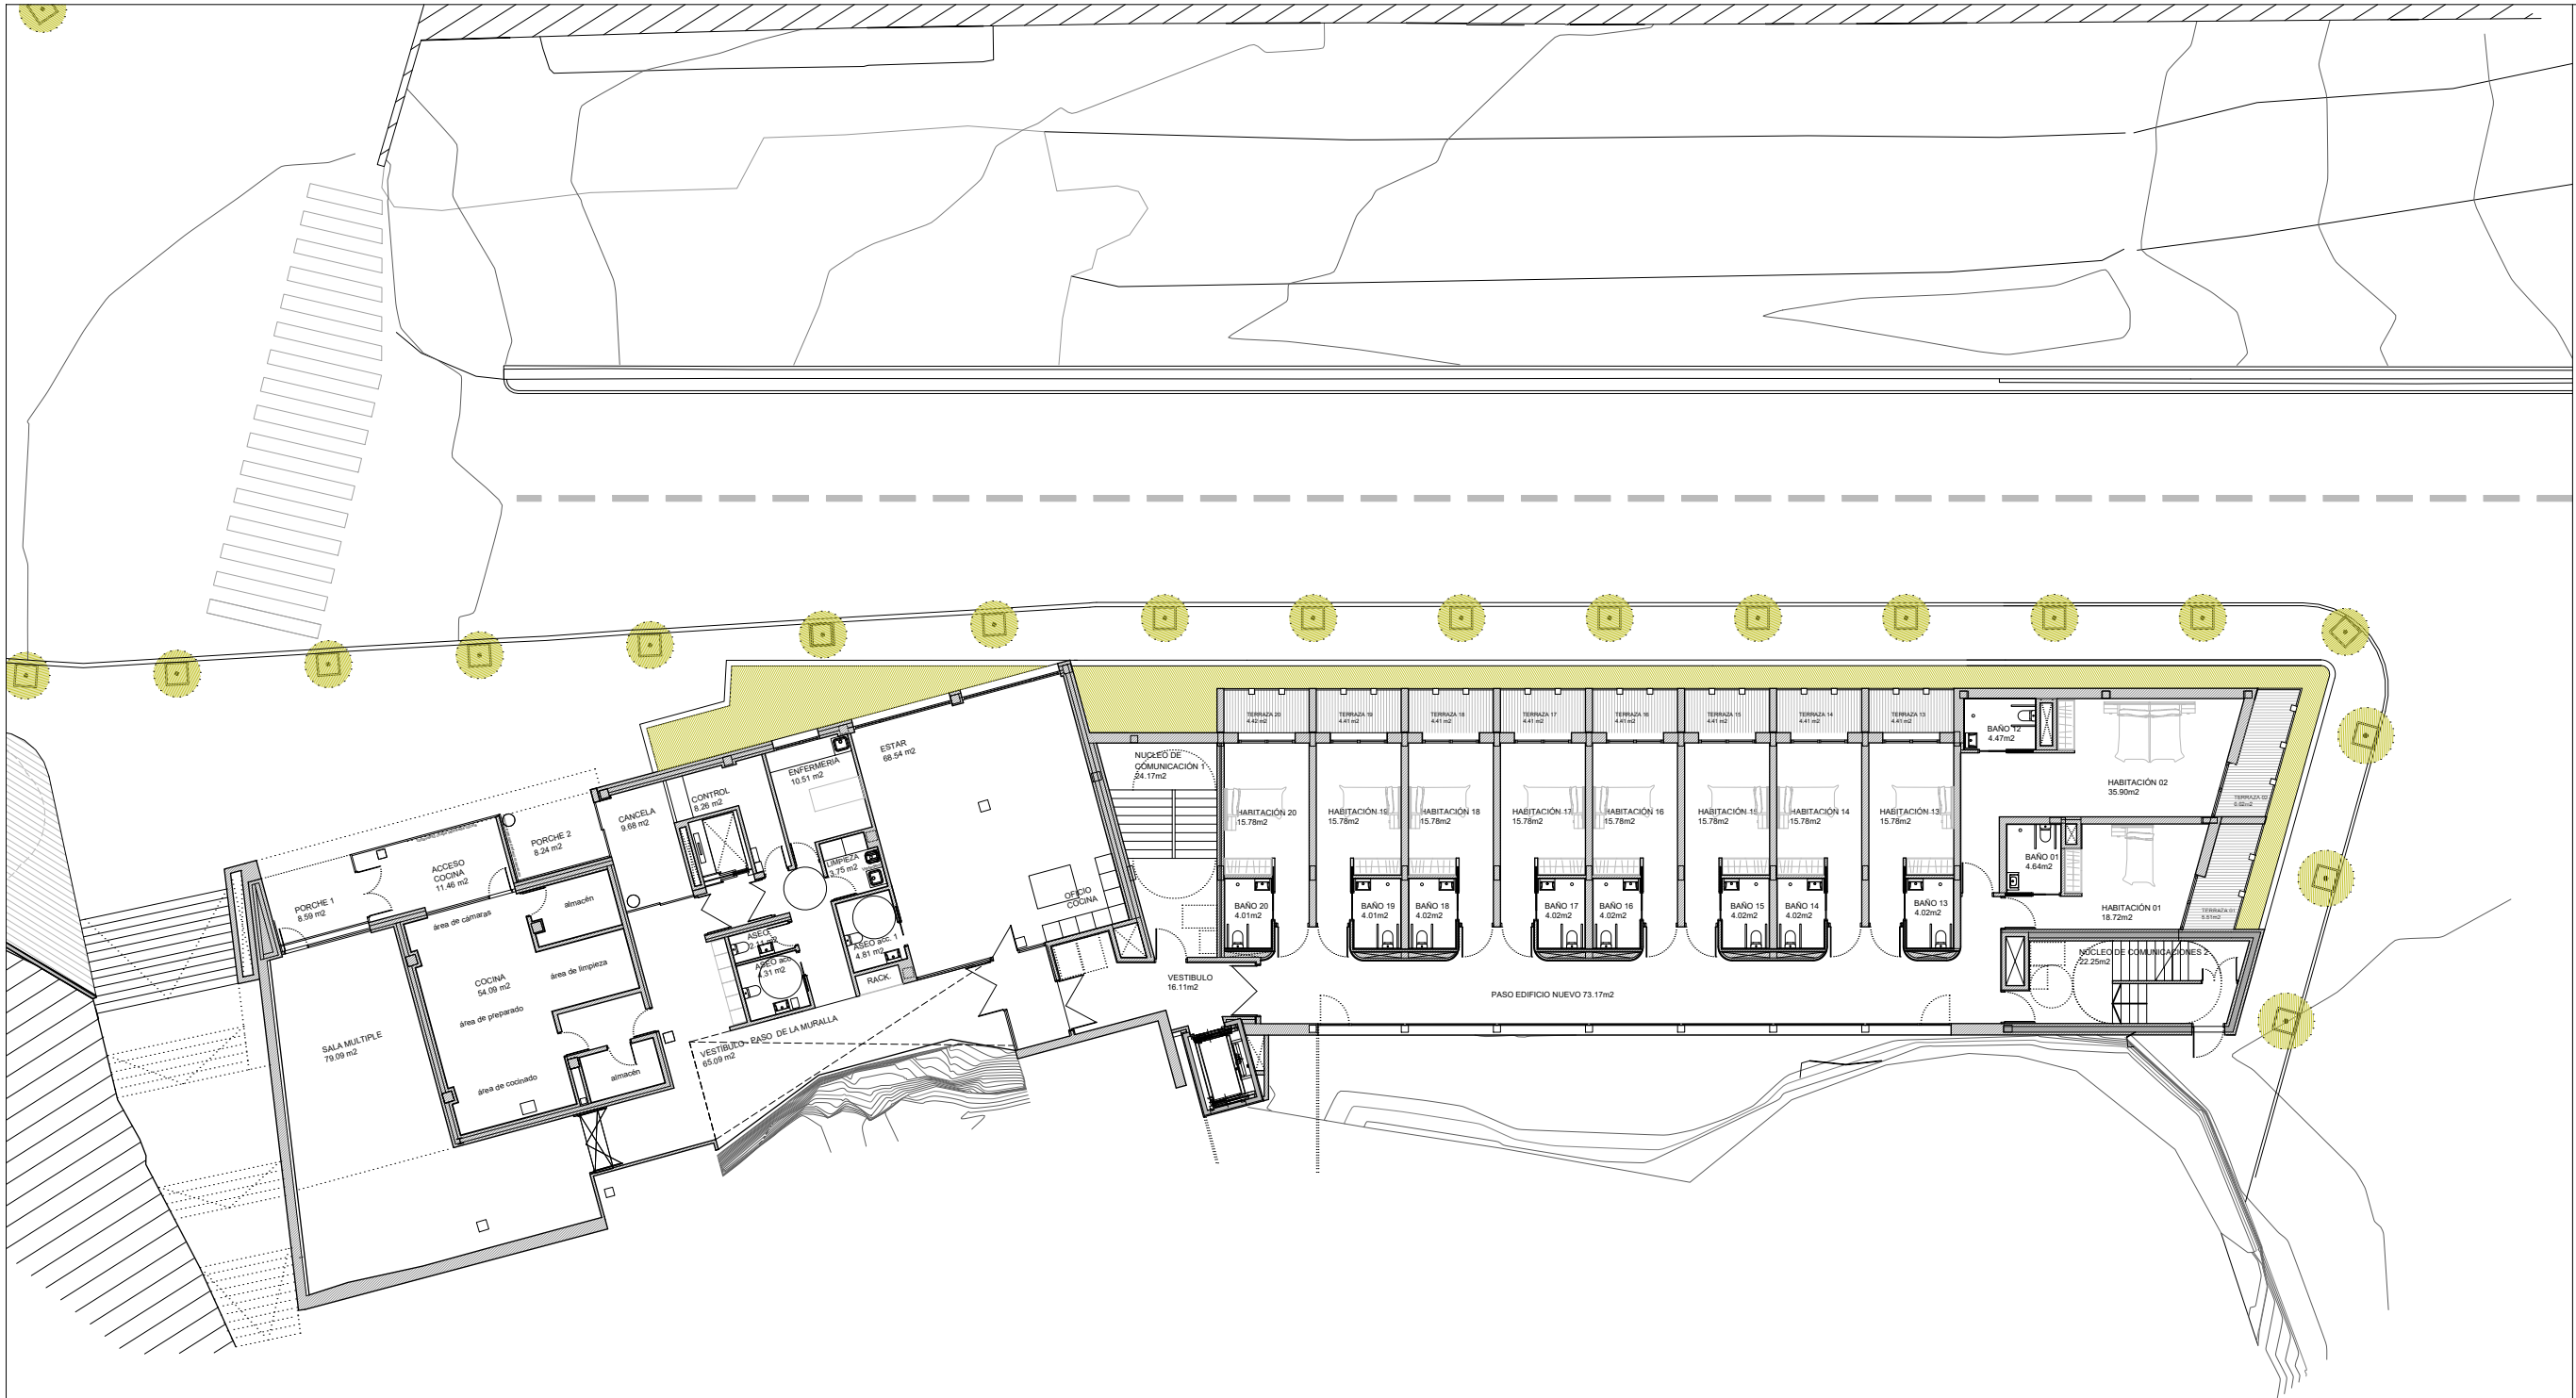

GP 02

GENERALES PLANTA BAJA

CENTRO DE MAYORES
CALLE CABALLEROS TEMPLARIOS
RIBAFORADA
NAVARRA

25006

AYUNTAMIENTO DE RIBAFORADA

PROYECTO DE EJECUCIÓN
ABRIL 2026


Francisco Blasco Esparza.
Arquitecto



e A3 BLASCO ESPARZA U.D.E.L.A.P.A.M.P.L.O.N.A
Y ASOCIADO S.L. C/ SAN MARCELINO, 37 - 31100 - COPIRIBADO OLARO 13, 31104
1/250 T. 945 465 617 FAX 945 47 1513 T. 945 108 001 F. 945 177 432
ARQUITECTO S. L. www.blascoesparza.com

0 20 40 100 cm



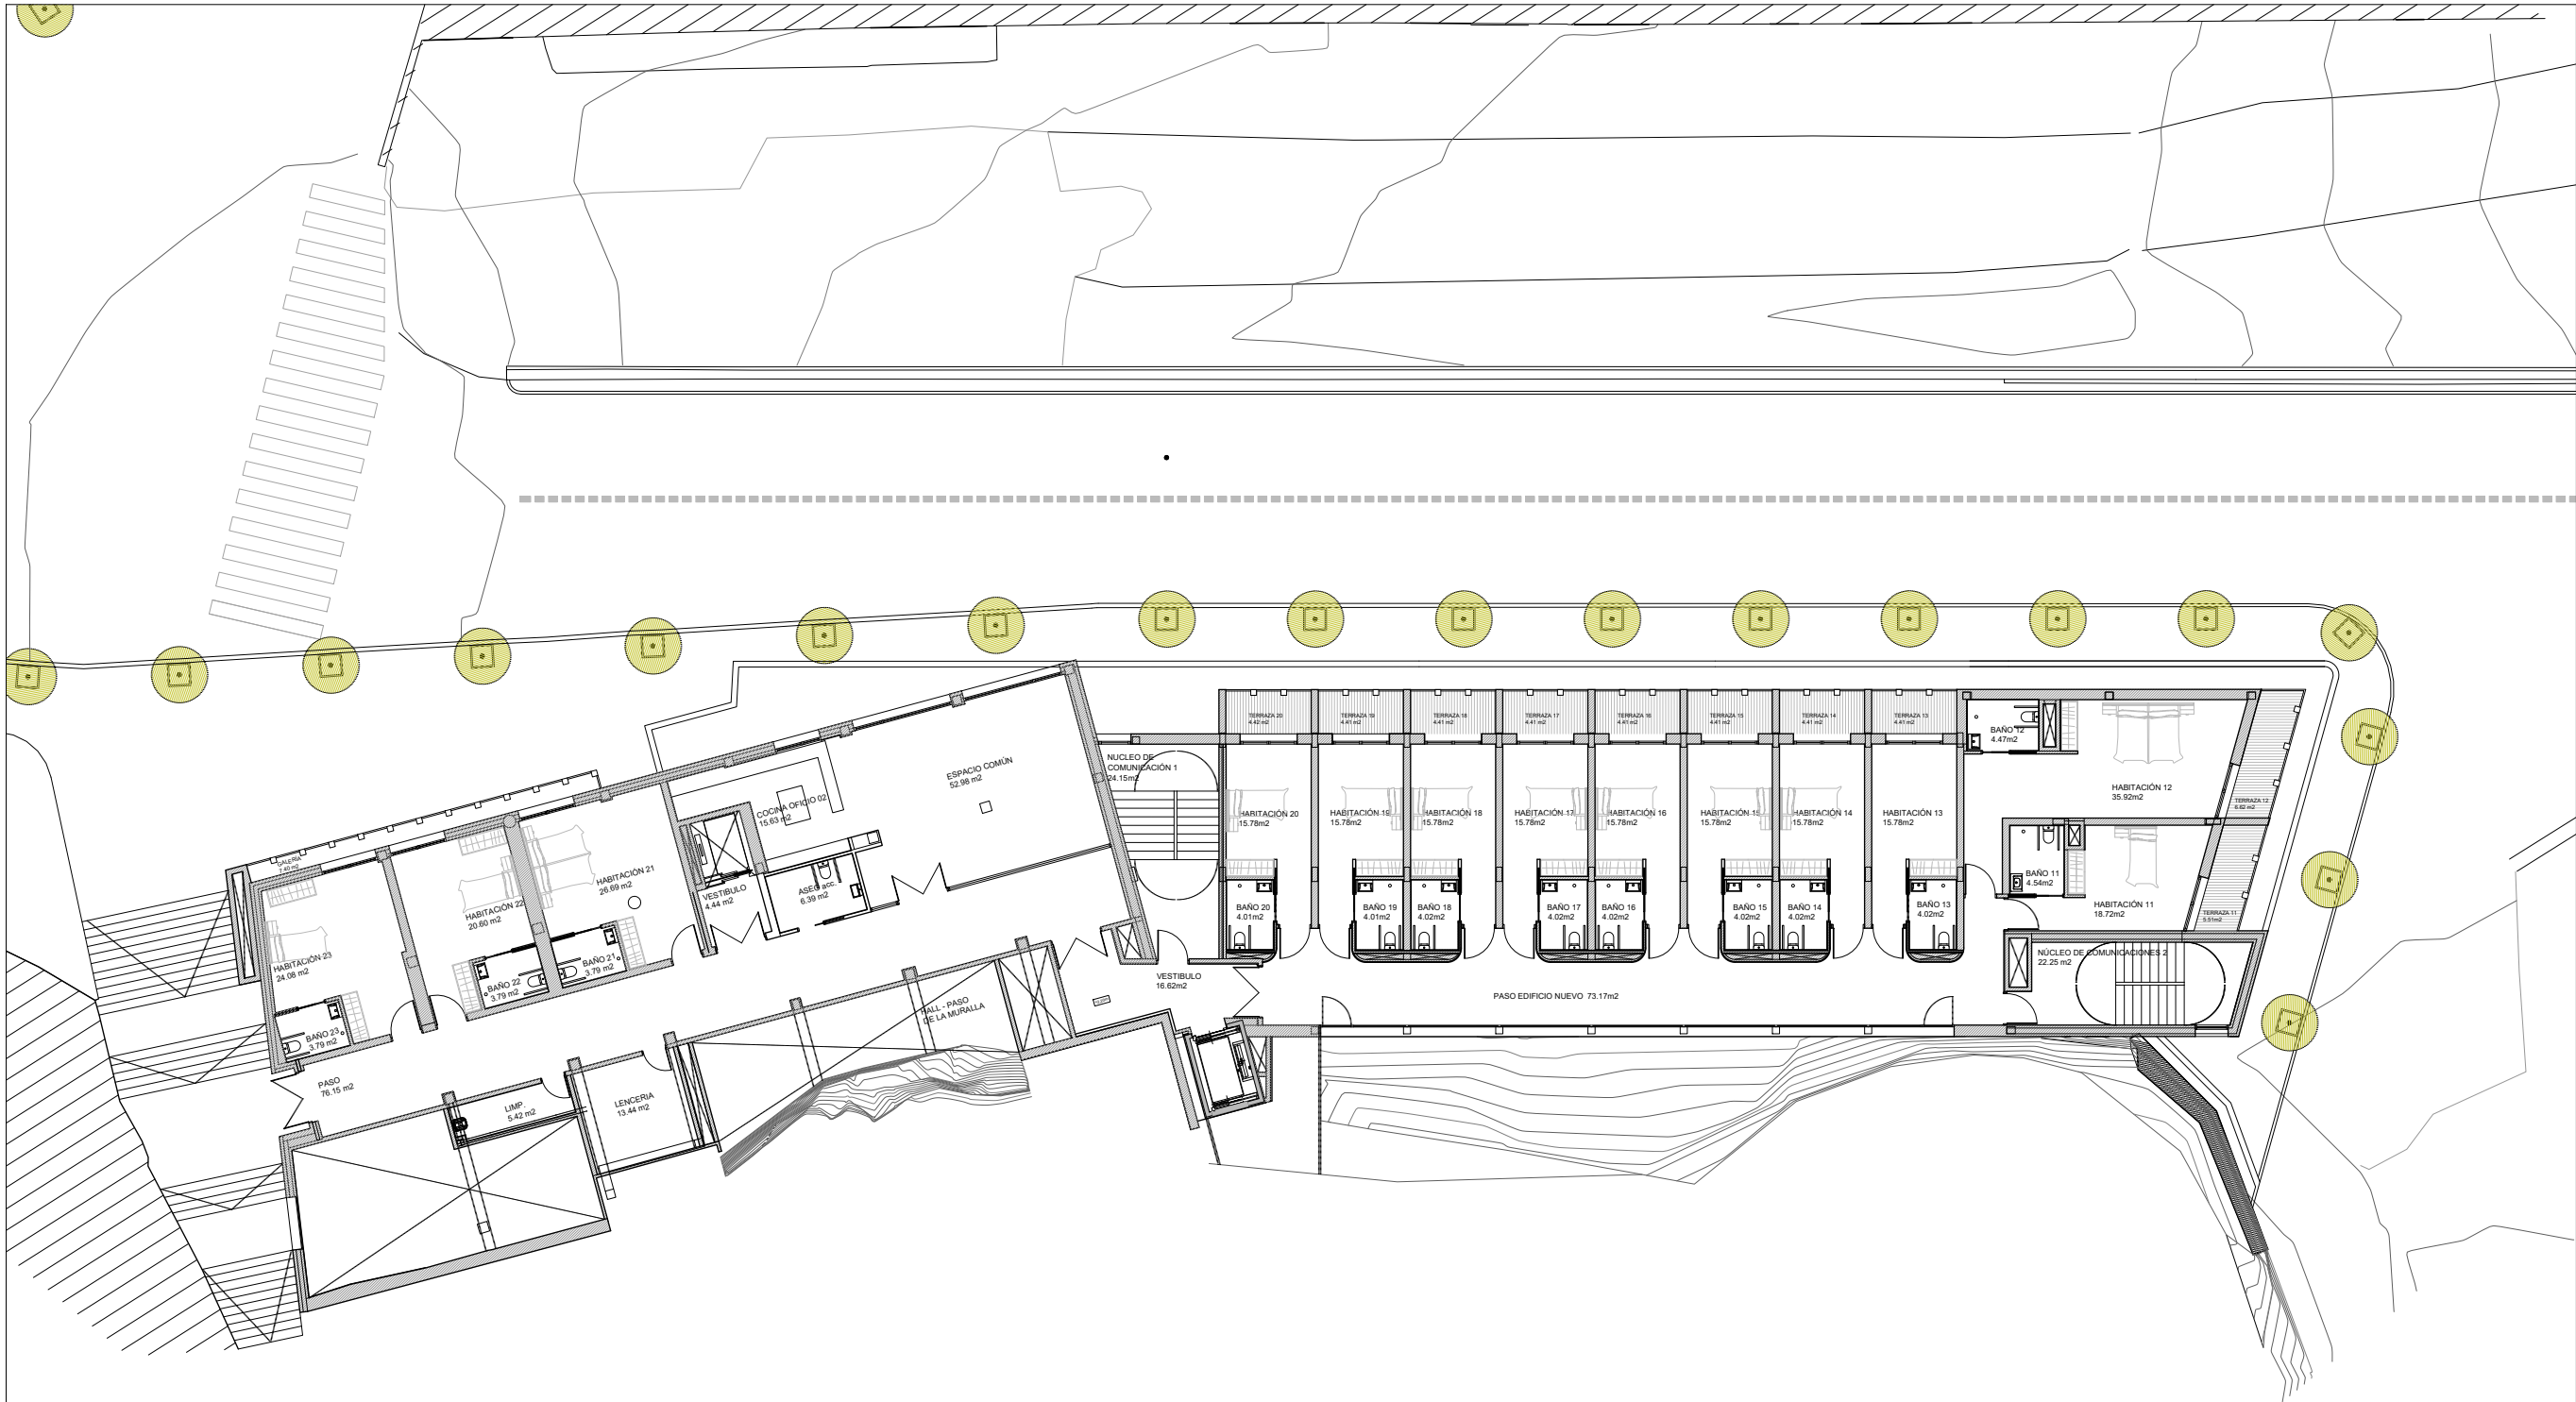

GP 03

GENERALES PLANTA PRIMERA

CENTRO DE MAYORES
CALLE CABALLEROS TEMPLARIOS
RIBAFORADA
NAVARRA

25006

AYUNTAMIENTO DE RIBAFORADA

PROYECTO DE EJECUCIÓN
ABRIL 2026

Francisco Blasco Esparza.
Arquitecto



e A3 BLASCO ESPARZA U.D.E.L.A.P.A.M.P.L.O.N.A
Y ASOCIADO S.L. C/ SAN MARCELINO, 37 - 31100 - COPIRADO OLARO 13, 31004
1/250 T. 948 484 617 FAX 948 47 1513 T. 948 108 801 F. 948 177 432
ARQUITECTO S. blasco@blascoesparza.com jperpiñan@blascoesparza.com
www.blascoesparza.com

0 20 40 100 cm





GP 04

GENERALES PLANTA CUBIERTAS / PB CENTRO DIA

CENTRO DE MAYORES 25006
CALLE CABALLEROS TEMPLARIOS
RIBAFORADA
NAVARRA


AYUNTAMIENTO DE RIBAFORADA

PROYECTO DE EJECUCIÓN
ABRIL 2026

Francisco Blasco Esparza.
Arquitecto

e A3 BLASCO ESPARZA U.D.E.I.A.P.A.M.P.L.O.N.A.
Y ASOCIADO S.L. C/ SAN MIGUEL, 37 - 31100 - C/ PRADO OLARDO 10, 31004
1/250 T. 948 485 617 F. 948 47 18 13 T. 948 198 001 F. 948 17 14 32
ARQUITECTO S. L. info@blascoesparza.com per@blascoesparza.com www.blascoesparza.com

0 20 40 100 cm

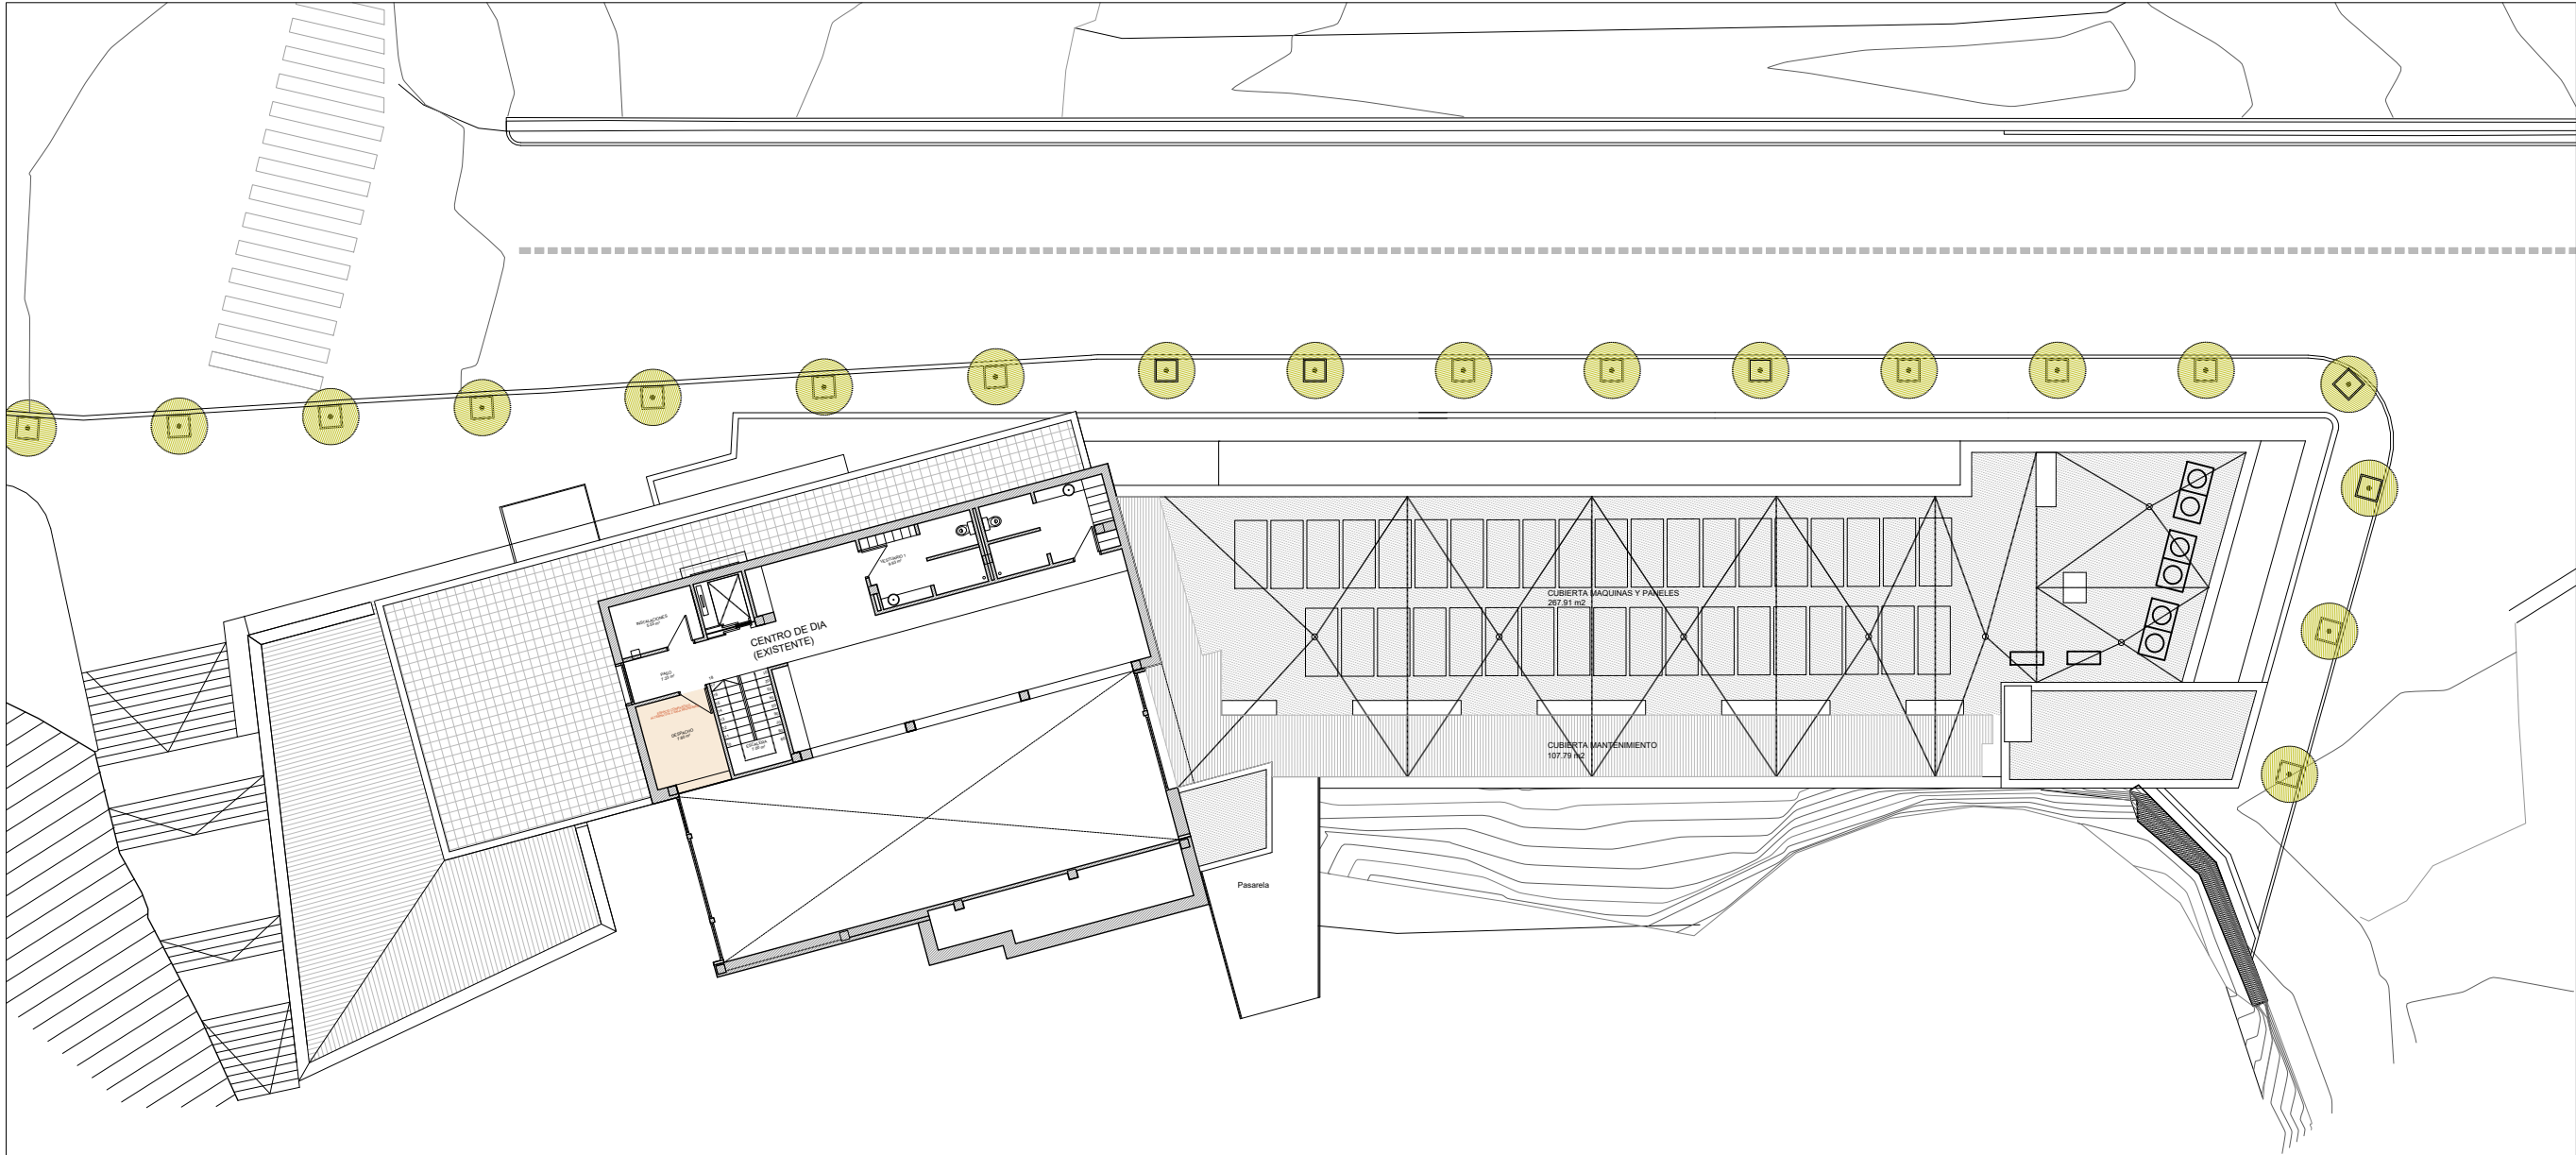

GP 05

GENERALES PLANTA CUBIERTAS / P1 CENTRO DIA

CENTRO DE MAYORES 25006
CALLE CABALLEROS TEMPLARIOS
RIBAFORADA
NAVARRA

AYUNTAMIENTO DE RIBAFORADA


PROYECTO DE EJECUCIÓN
ABRIL 2026

Francisco Blasco Esparza.
Arquitecto




e A3 BLASCO ESPARZA U.D.E.L.A.P.A.M.P.L.O.N.A.
www.blascoesparza.com

0 20 40 100 cm

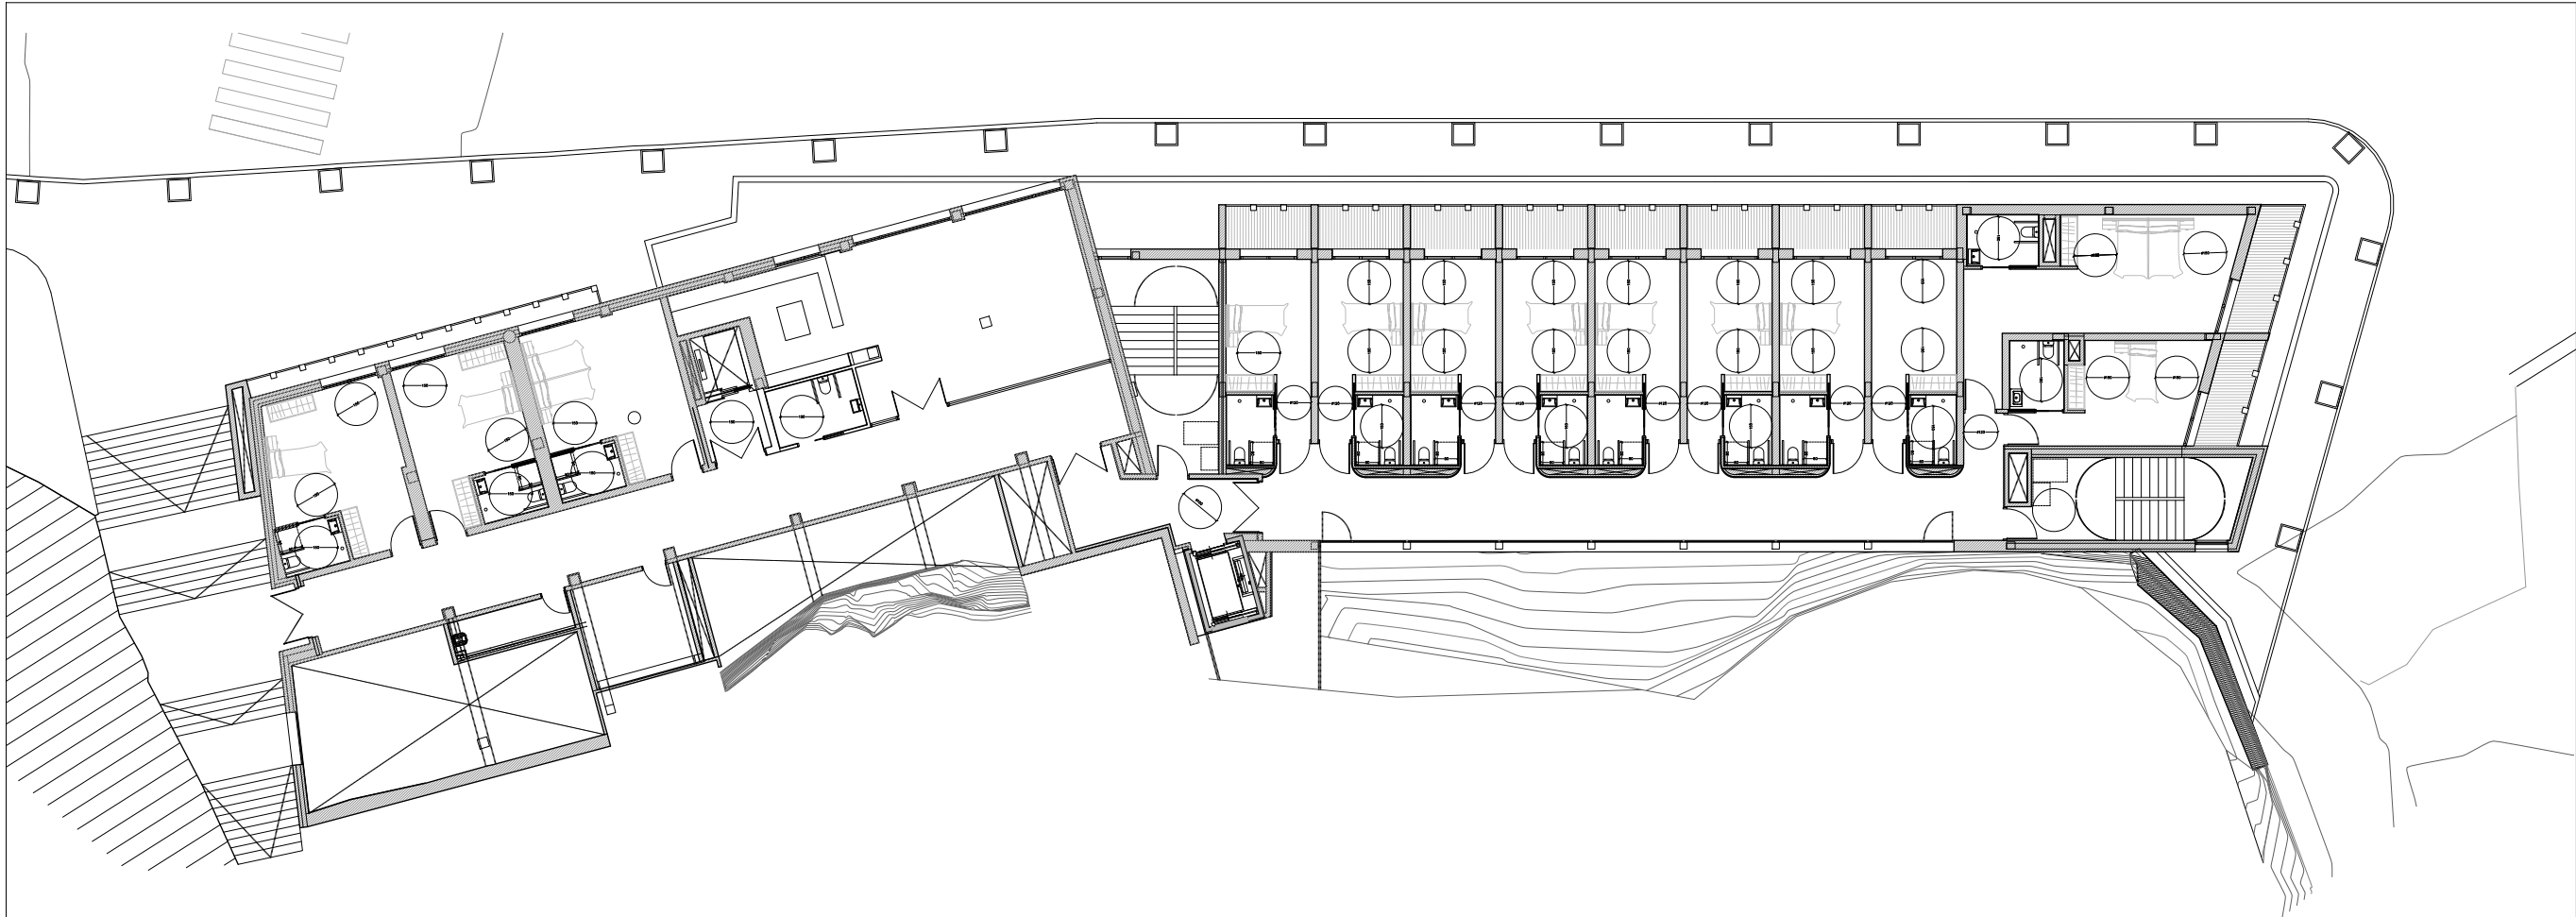

PLANTA PRIMERA

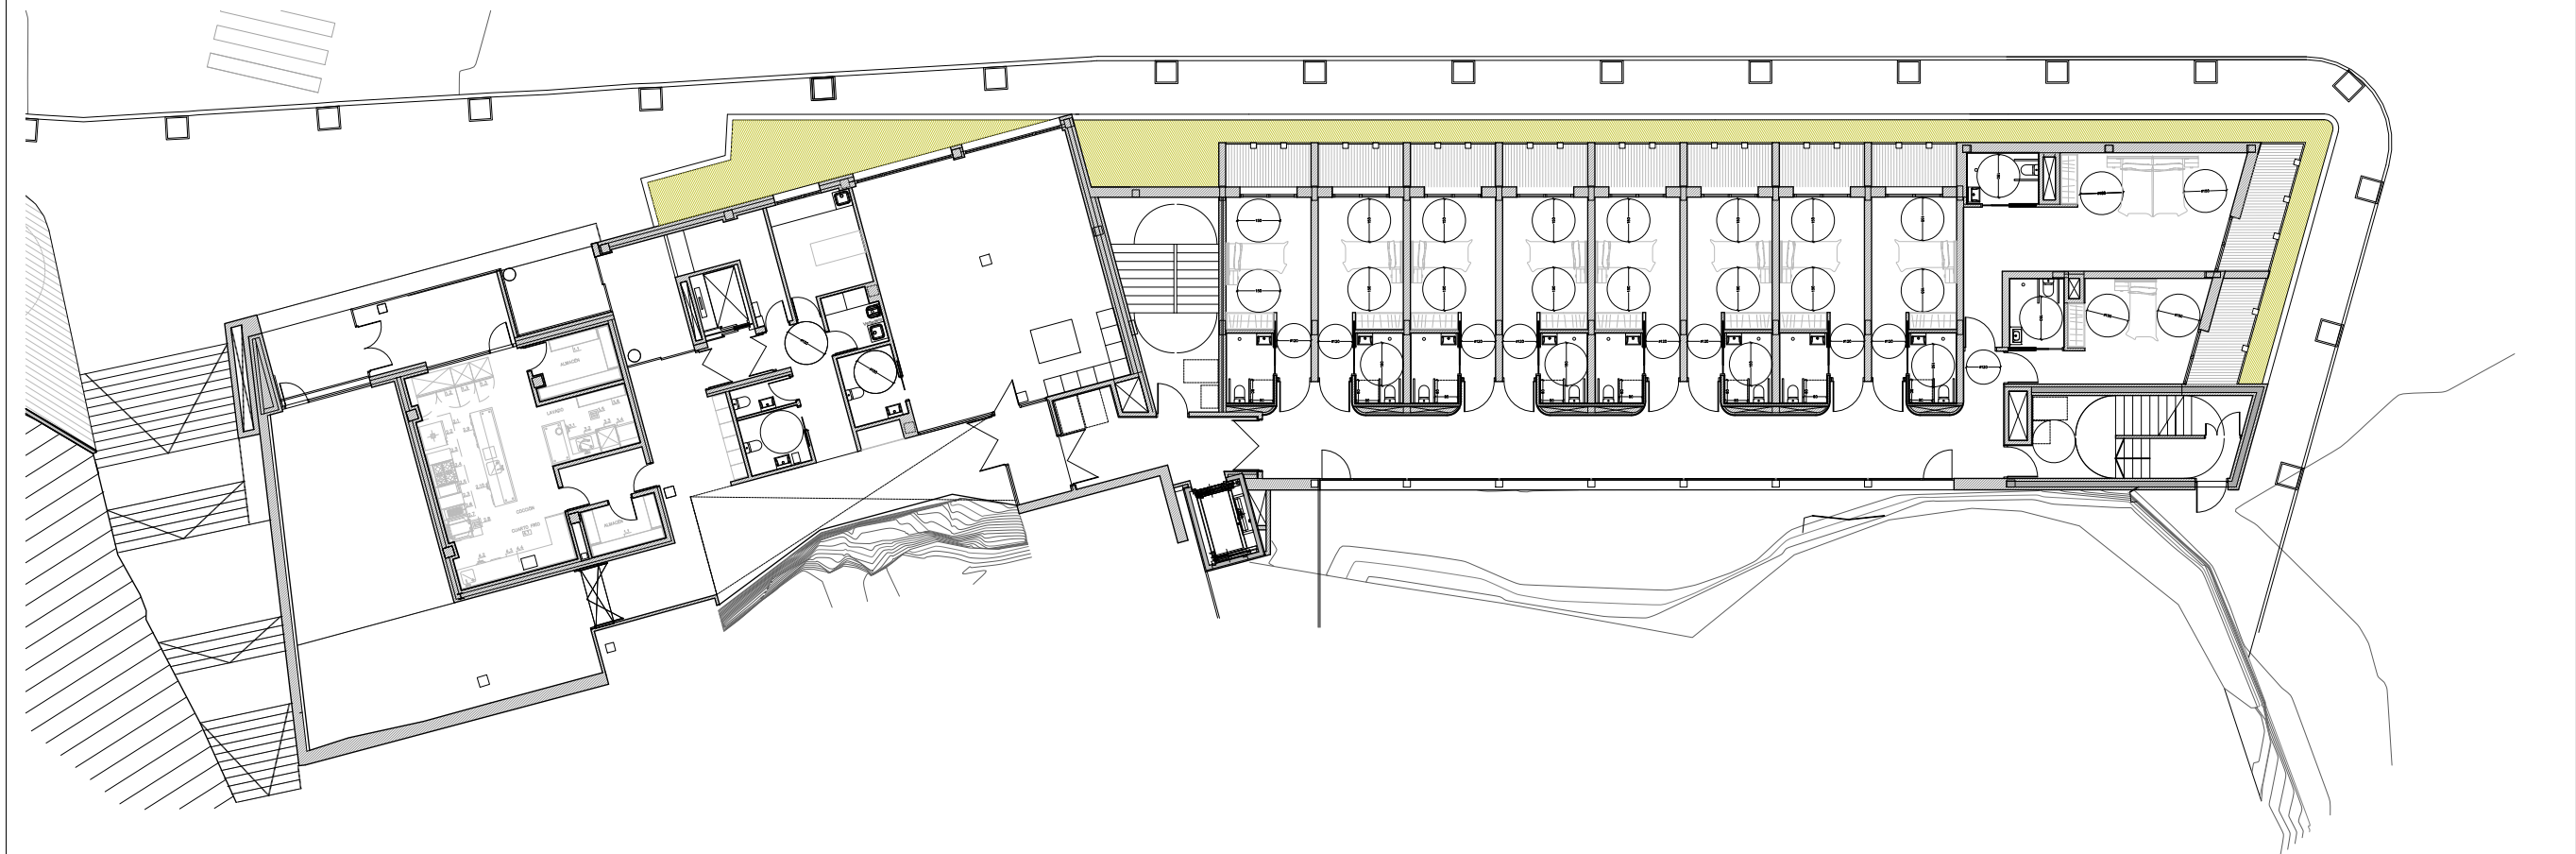

PLANTA BAJA

GJ 01

GENERALES JUSTIFICACIÓN NORMATIVA

CENTRO DE MAYORES
CALLE CABALLEROS TEMPLARIOS
RIBAFORADA
NAVARRA

25006

AYUNTAMIENTO DE RIBAFORADA

PROYECTO DE EJECUCIÓN
ABRIL 2026


Francisco Blasco Esparza.
Arquitecto



e A3 BLASCO ESPARZA U.D.E.L.P.A.M.P.L.O.N.A.

0 20 40 100 cm



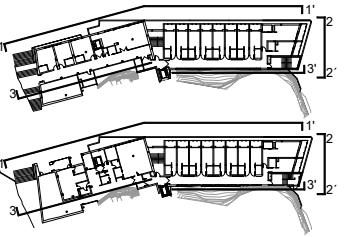







GA 01

CENTRO DE MAYORES	25006
CALLE CABALLEROS TEMPLARIOS	
RIBAFORADA	
NAVARRA	

ABRIL 2026

 

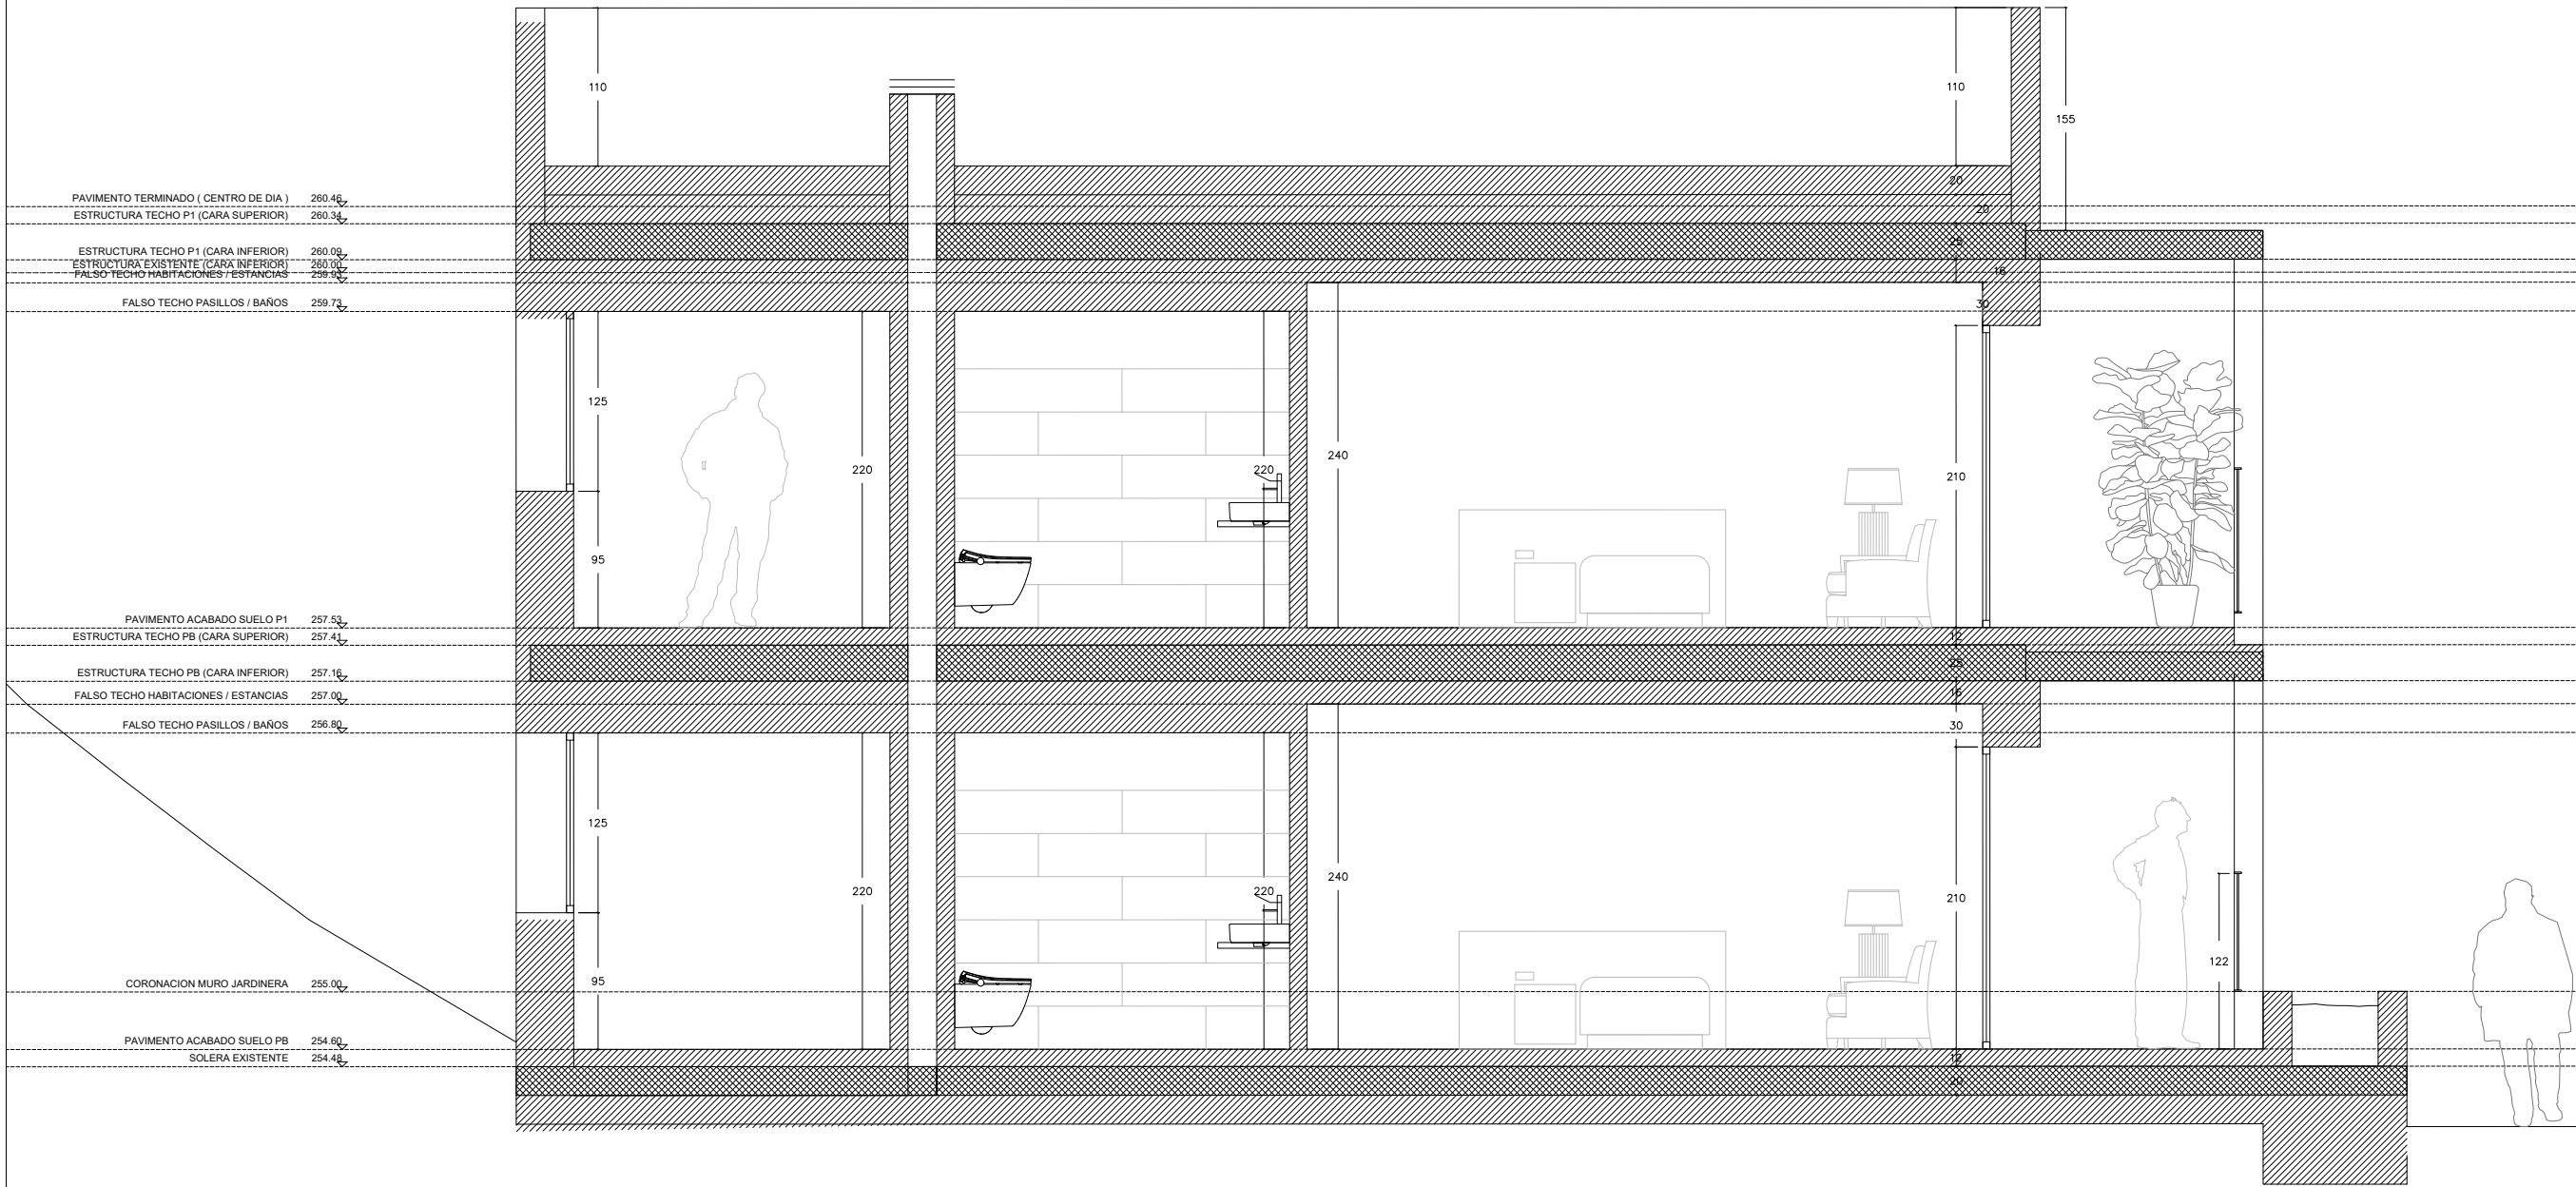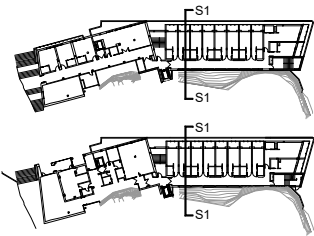

GS 01

SECCION S1

GENERALES
SECCIONES TRANSVERSALES

CENTRO DE MAYORES 25006
CALLE CABALLEROS TEMPLARIOS
RIBAFORADA
NAVARRA

AYUNTAMIENTO DE RIBAFORADA


PROYECTO DE EJECUCIÓN
ABRIL 2026

Francisco Blasco Esparza.
Arquitecto



e A3 BLASCO ESPARZA URBES L A P A M P L O N A
Y A S O C I A D O S L U S A S 37 31800 C O P I A D O C I A D O 10 31804
1/50 T 348 48562 F 348 471813 T 348 18801 F 348 17142
A R Q U I T E C T O S L U S A S @ B L A S C O E S P A R Z A . C O M B L A S C O E S P A R Z A . C O M

0 20 40 100 cm

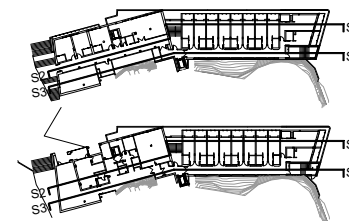


GS 02



CENTRO DE MAYORES	25006
CALLE CABALLEROS TEMPLARIOS	
RIBAFORADA	
NAVARRA	

AYUNTAMIENTO DE RIBAFORADA

PROYECTO DE EJECUCIÓN
ABRIL 2026

Francisco Blasco Esparza.
Arquitecto /

eA3 **BLASCO ESPARZA** **T U D E L A P A M P L O N A**
C/IAN MARCIAL 37. 31500 C/PIPIRANO OLGAO 10. 31504
Y A S O C I A D O S T.948.842345 F.948.411613 T.948.198601 F.948.171432
1/75 **ARQUITECTOS** luisella@blascoesparza.com pamplona@blascoesparza.com
urban@blascoesparza.com www.blascoesparza.com

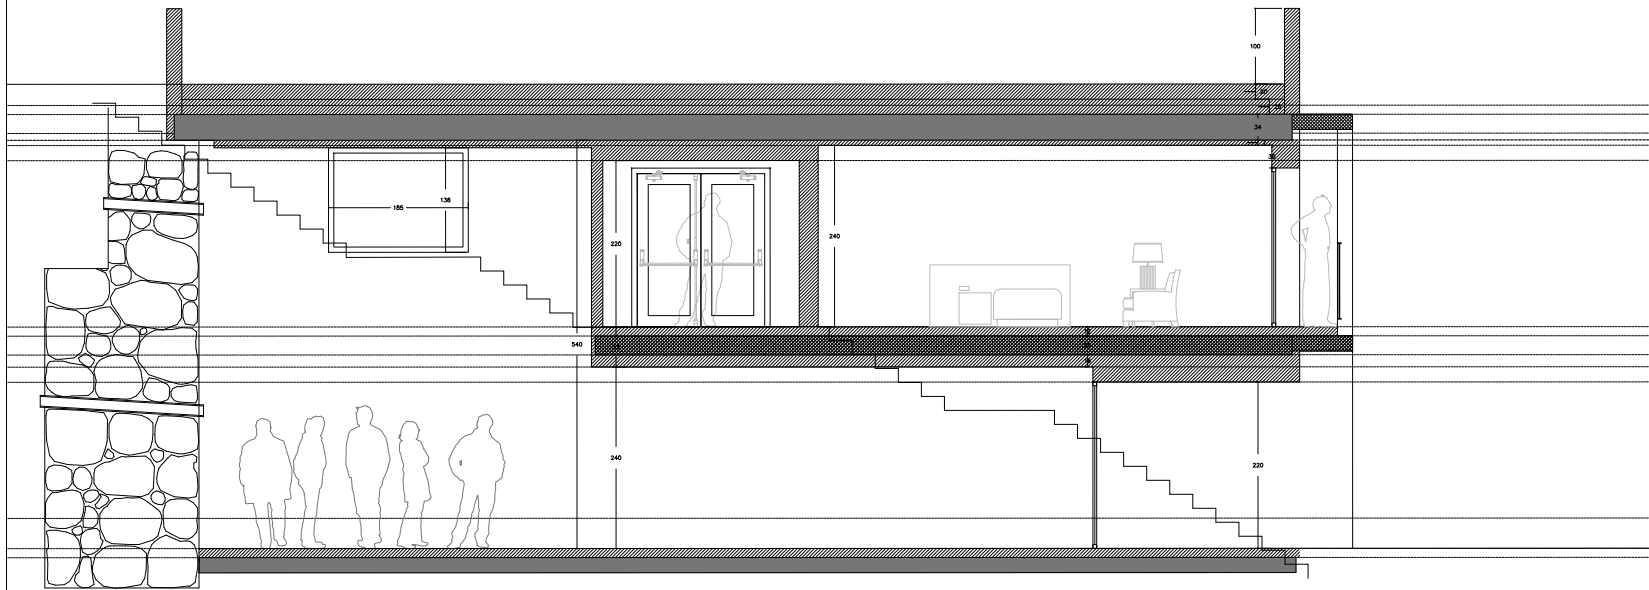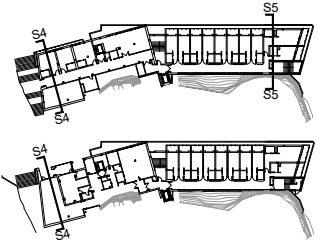


SECCION S4

PAVIMENTO TERMINADO (CENTRO DE DIA)	260.45	
ESTRUCTURA TECHO P1 (CARA SUPERIOR)	260.30	
ESTRUCTURA TECHO P1 (CARA INFERIOR)	260.00	
FALSO TECHO INSTALACIONES ESTANDAR	259.45	ESTRUCTURA EXISTENTE TECHO P1 (CARA INFERIOR)
FALSO TECHO PASILLOS / BAÑOS	259.75	

REVIMENTO ACABADO SUELO P1	257,53
ESTRUCTURA TECHO P8 (CARA SUPERIOR)	257,42
ESTRUCTURA TECHO P8 (CARA INFERIOR)	257,16
FALSO TECHO HABITACIONES / ESTANCIAS	257,89
FALSO TECHO PASILLOS / BAÑOS	256,81

CORONACION MURO JARDINERA	255.02
PAVIMENTO ACABADO SUELO PB	254.02
SOLERA EXISTENTE	254.42

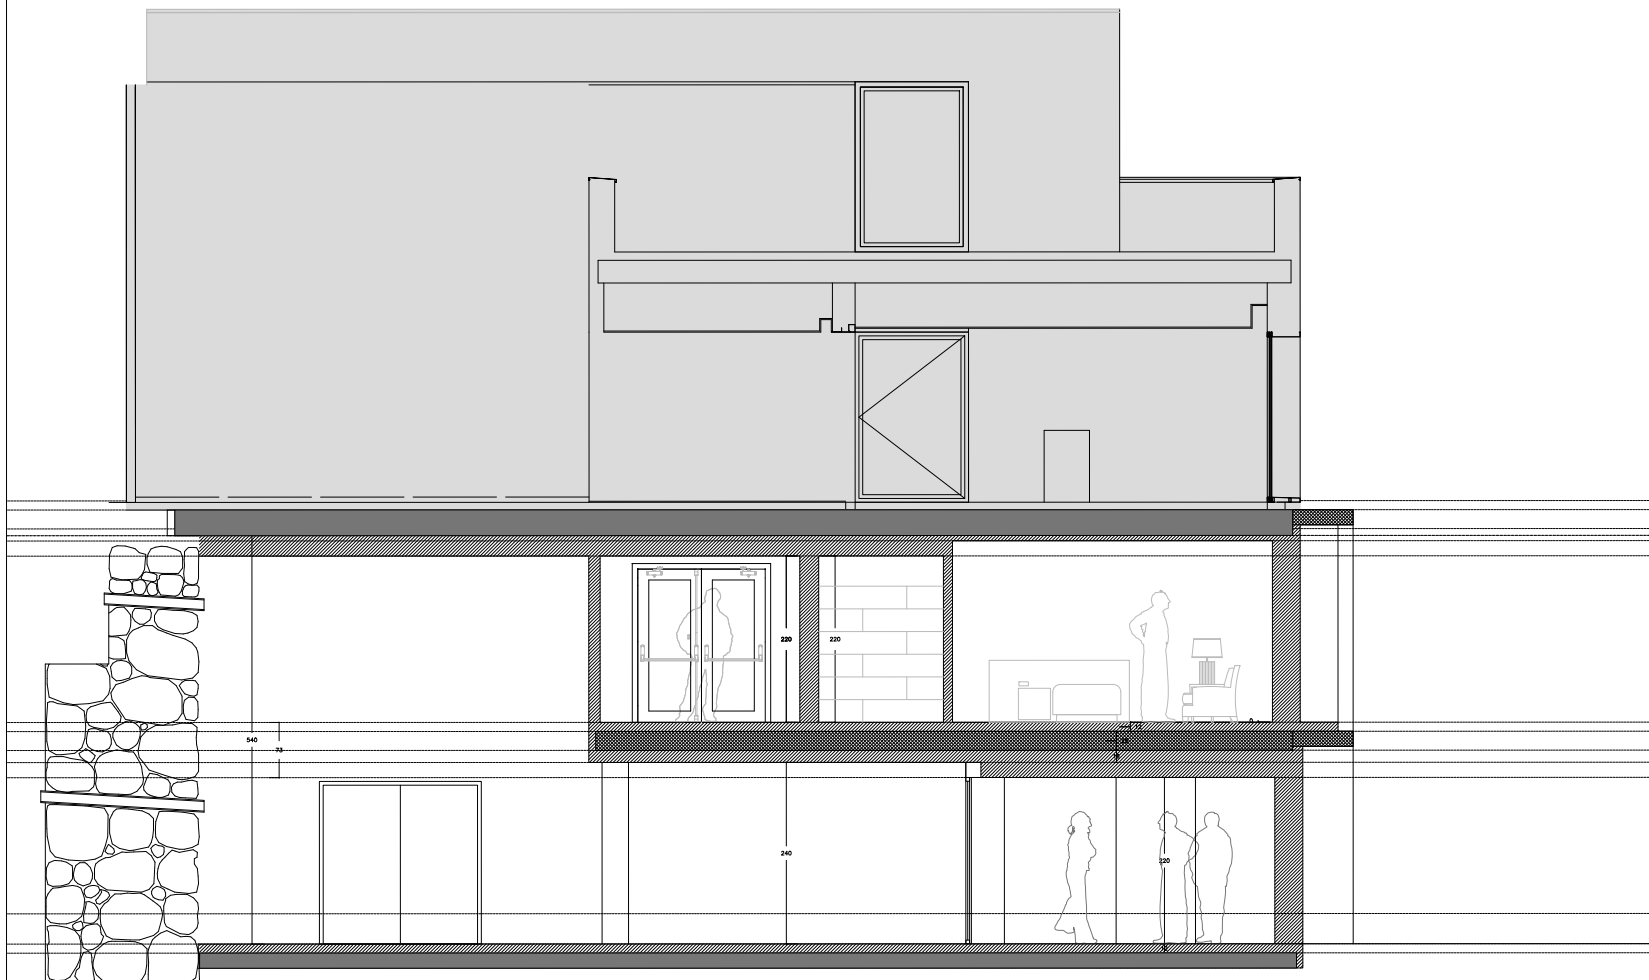

SECCION S5

PAVIMENTO TERMINADO (CENTRO DE DIA)	260.45
ESTRUCTURA TECHO P1 (CARA SUPERIOR)	260.32
ESTRUCTURA TECHO P1 (CARA INFERIOR)	260.02
ESTRUC. CARA INTERIOR TECHO P1 (CARA INFERIOR)	260.00
FALSO TECHO VESTIBULOS Y ESPACIOS	259.92
FALSO TECHO PASILLOS / BAÑOS	259.72

REVIMENTO ACABADO SUELO P1	257.51
ESTRUCTURA TECHO PB (CARA SUPERIOR)	257.41
ESTRUCTURA TECHO PB (CARA INFERIOR)	257.16
FALSO TECHO HABITACIONES / ESTANCIAS	257.56
FALSO TECHO PASILLOS / BAÑOS	256.86

CORONACION MURO JARDINERA	255.00
PAVIMENTO ACABADO SUELO PB	254.00
SOLERA EXISTENTE	254.00

GS 03

SECCIONES TRANSVERSALES S4 S5


CENTRO DE MAYORES	25006
CALLE CABALLEROS TEMPLARIOS	
RIBAFORADA	
NAVARRA	

AYUNTAMIENTO DE RIBAFORADA


PROYECTO DE EJECUCIÓN
ABRIL 2026

Francisco Blasco Esparza.
Arquitecto /

e A3 BLASCO ESPARZA UDELA PAMPLONA
1/100 C/ SAN MARCIAL, 37. 31500 CICIRIANO OLASO 10. 31504
T: 948.848345 F: 948.411613 T: 948.198601 F: 948.171432
Y ASOCIADOS S.L. tudela@blascoesparza.com pampolina@blascoesparza.com
ARQUITECTOS urbang@blascoesparza.com www.blascoesparza.com

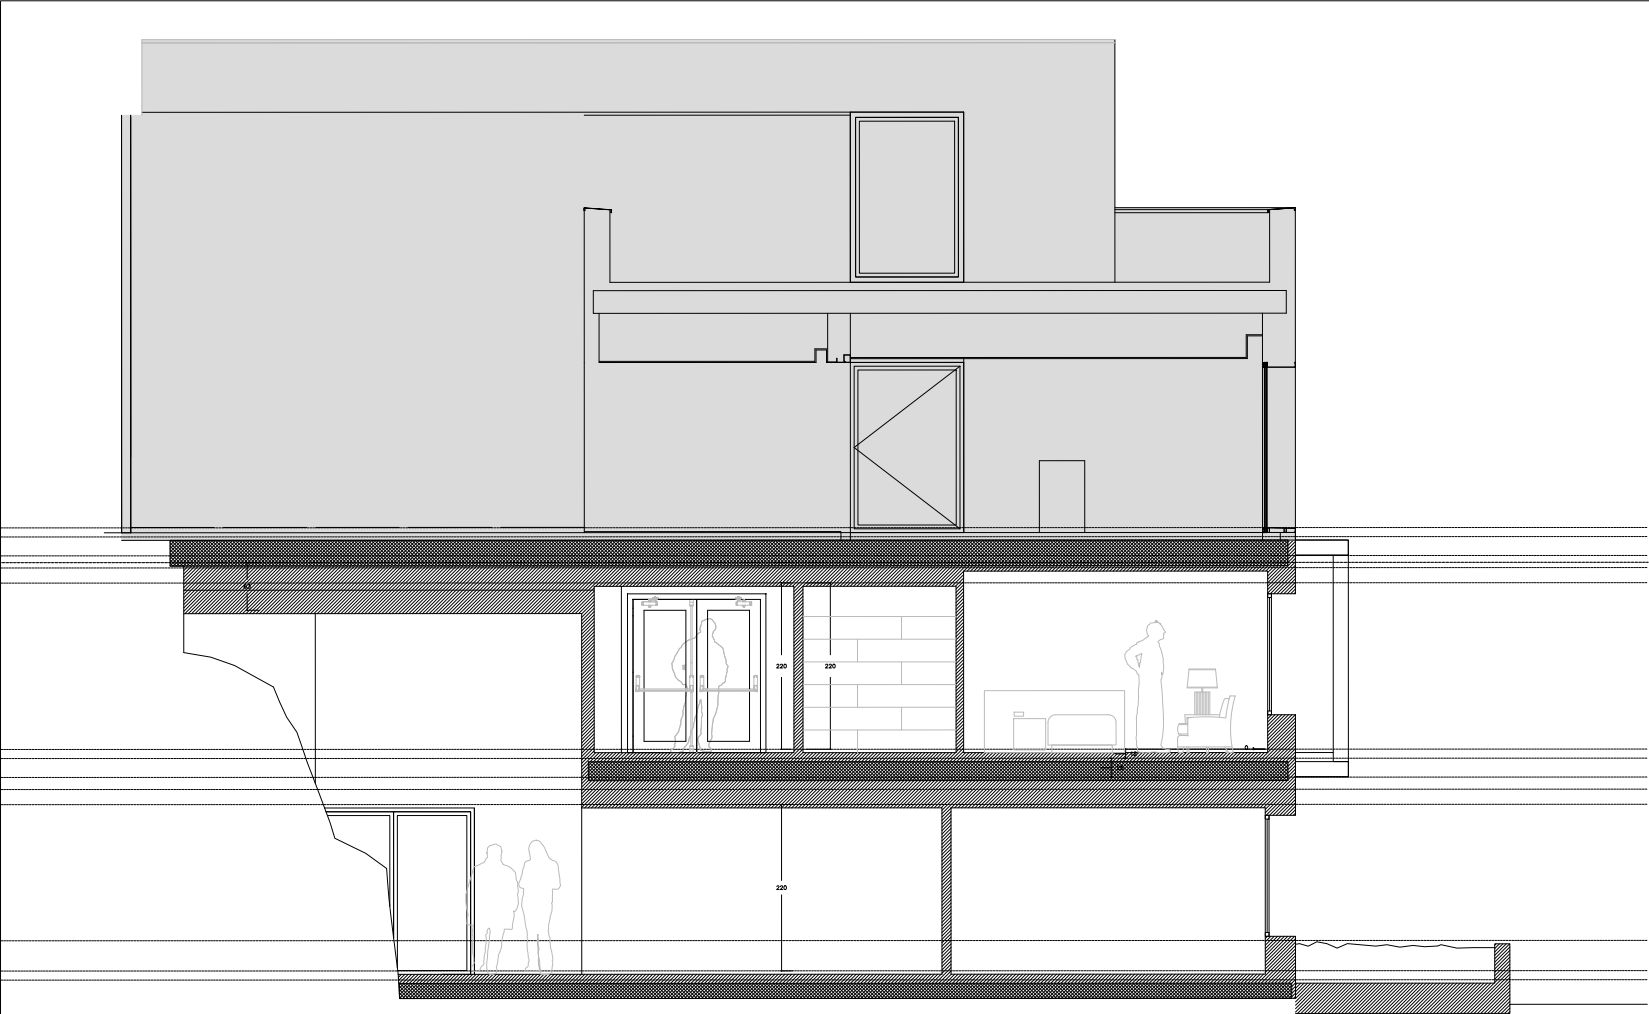

SECCION S6

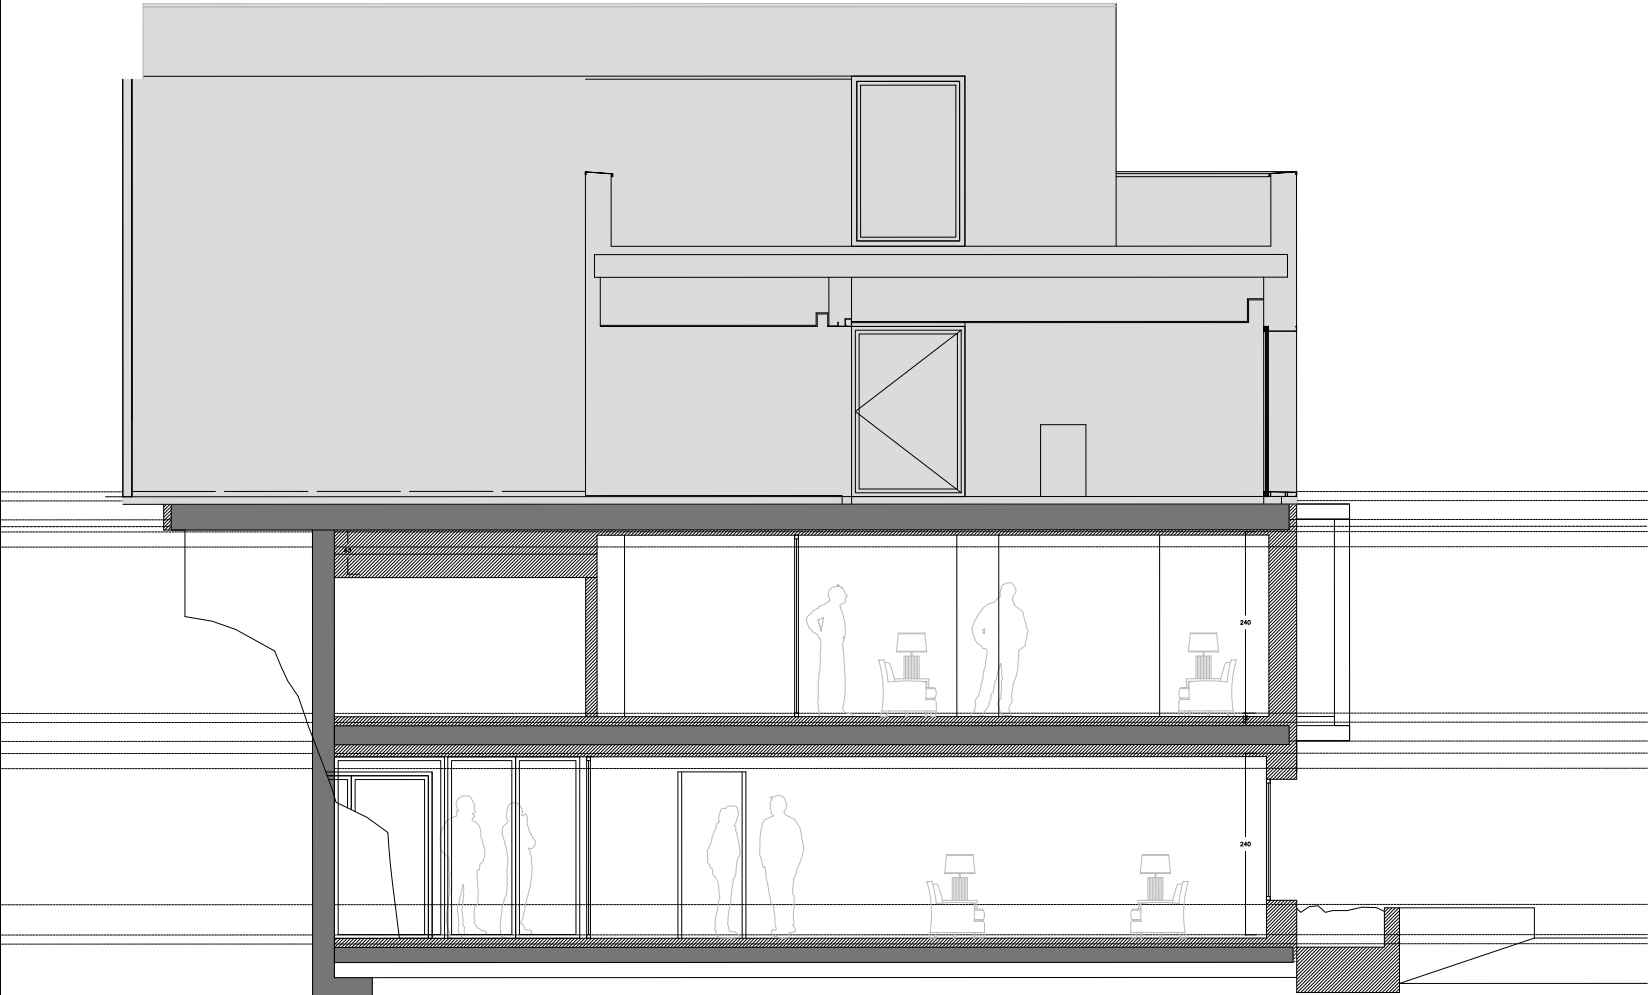

SECCION S7








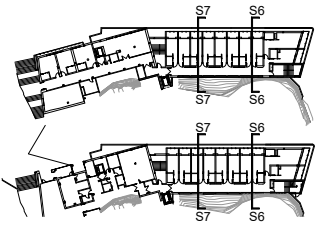

GS 04

GENERALES SECCIONES TRANSVERSALES S6 S7

CENTRO DE MAYORES 25006
CALLE CABALLEROS TEMPLARIOS
RIBAFORADA
NAVARRA


AYUNTAMIENTO DE RIBAFORADA

PROYECTO DE EJECUCIÓN
ABRIL 2026

Francisco Blasco Esparza.
Arquitecto

e A3 BLASCO ESPARZA UDEI & PAMPLONA
Y ASOCIADO S.L. C/ SAN MIGUEL 37, 3.º 11001 C/ MIRAMONTES 10, 3.º 11004
1/100 T. 948 48 65 67 F. 948 47 10 13 T. 948 18 80 01 F. 948 17 74 32
ARQUITECTO S. L. info@blascoesparza.com pamp@blascoesparza.com
www.blascoesparza.com

0 20 40 100 cm

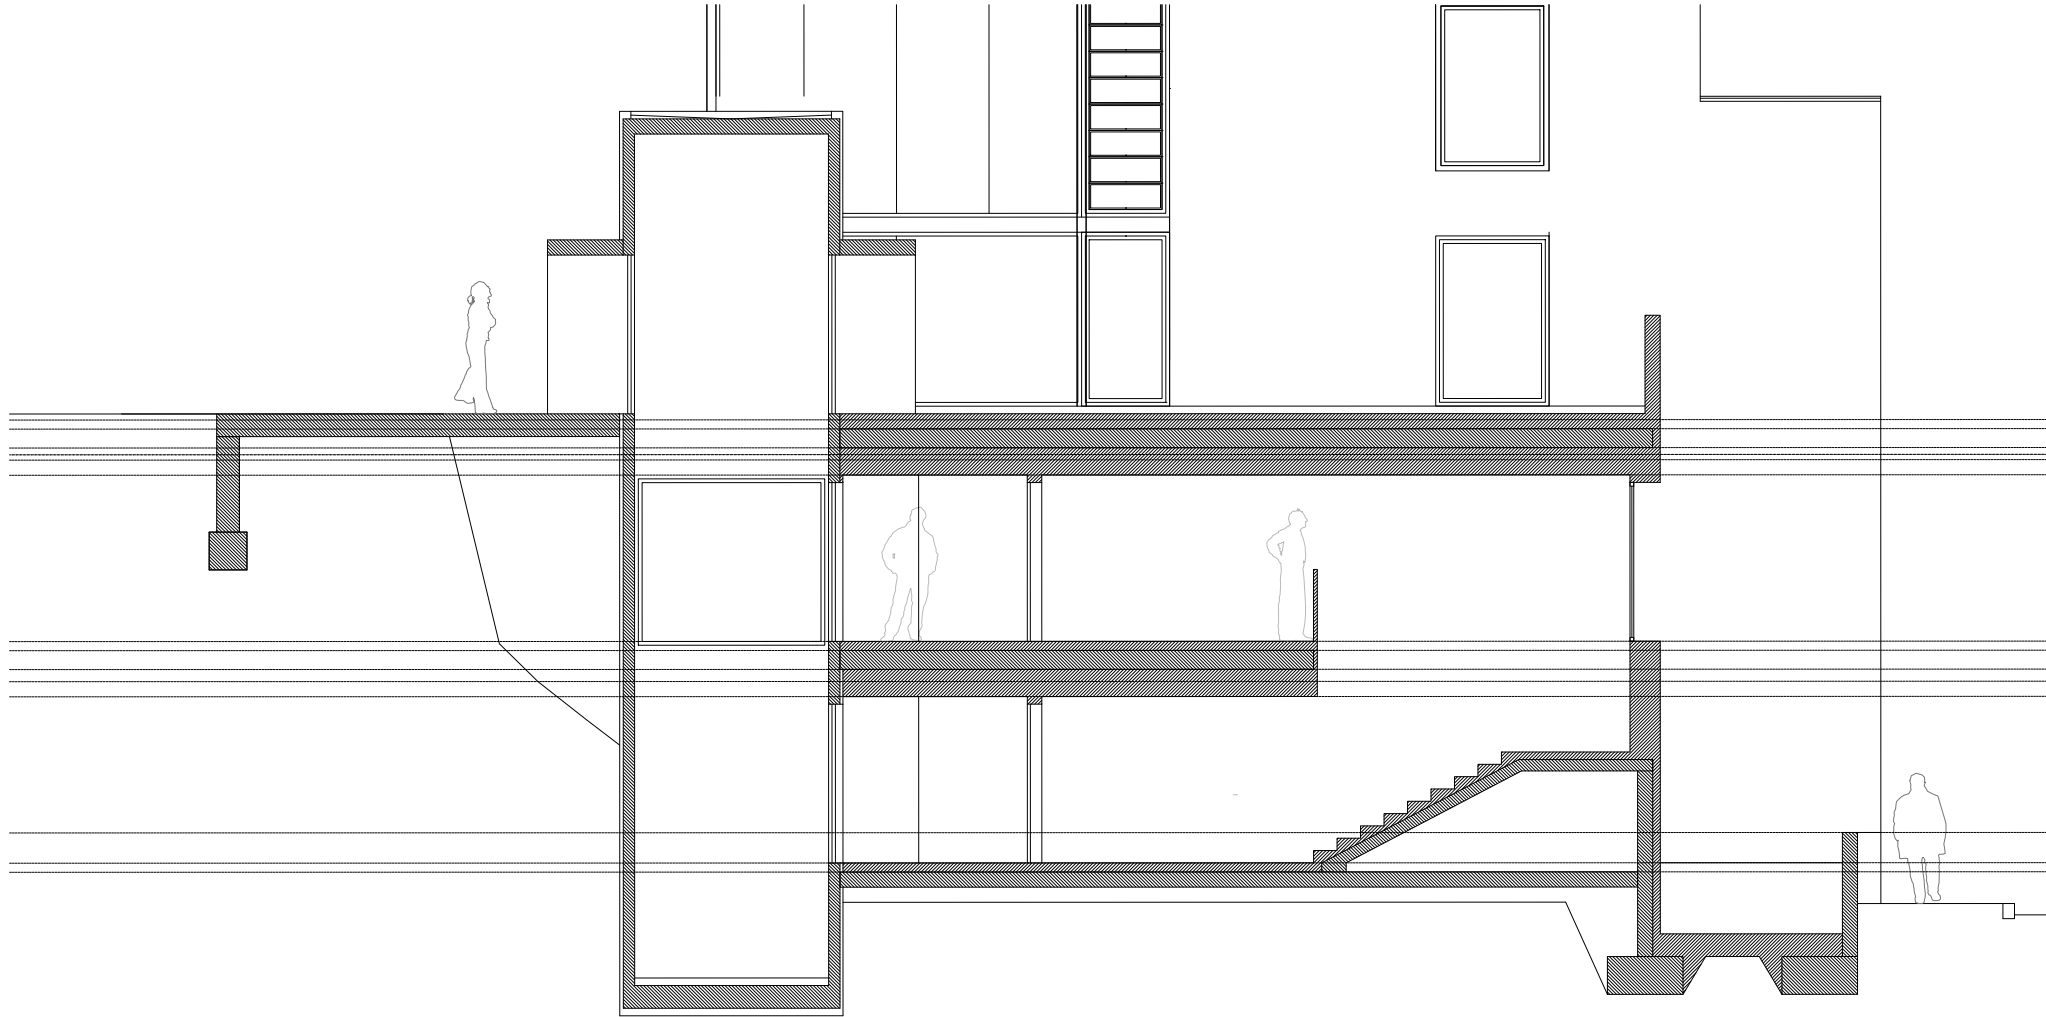

This architectural section drawing illustrates a building's internal structure and spatial organization. The drawing is a black and white line drawing with hatching used to represent solid walls and structural elements. The building is shown in a cross-section, revealing two floors of interior space. The ground floor features large windows and a staircase. The upper floor also has large windows and a staircase. Human figures are placed throughout the drawing to provide a sense of scale. The drawing is set against a background of horizontal lines, which may represent the ground level or a reference plane. The overall style is that of a technical architectural drawing.