


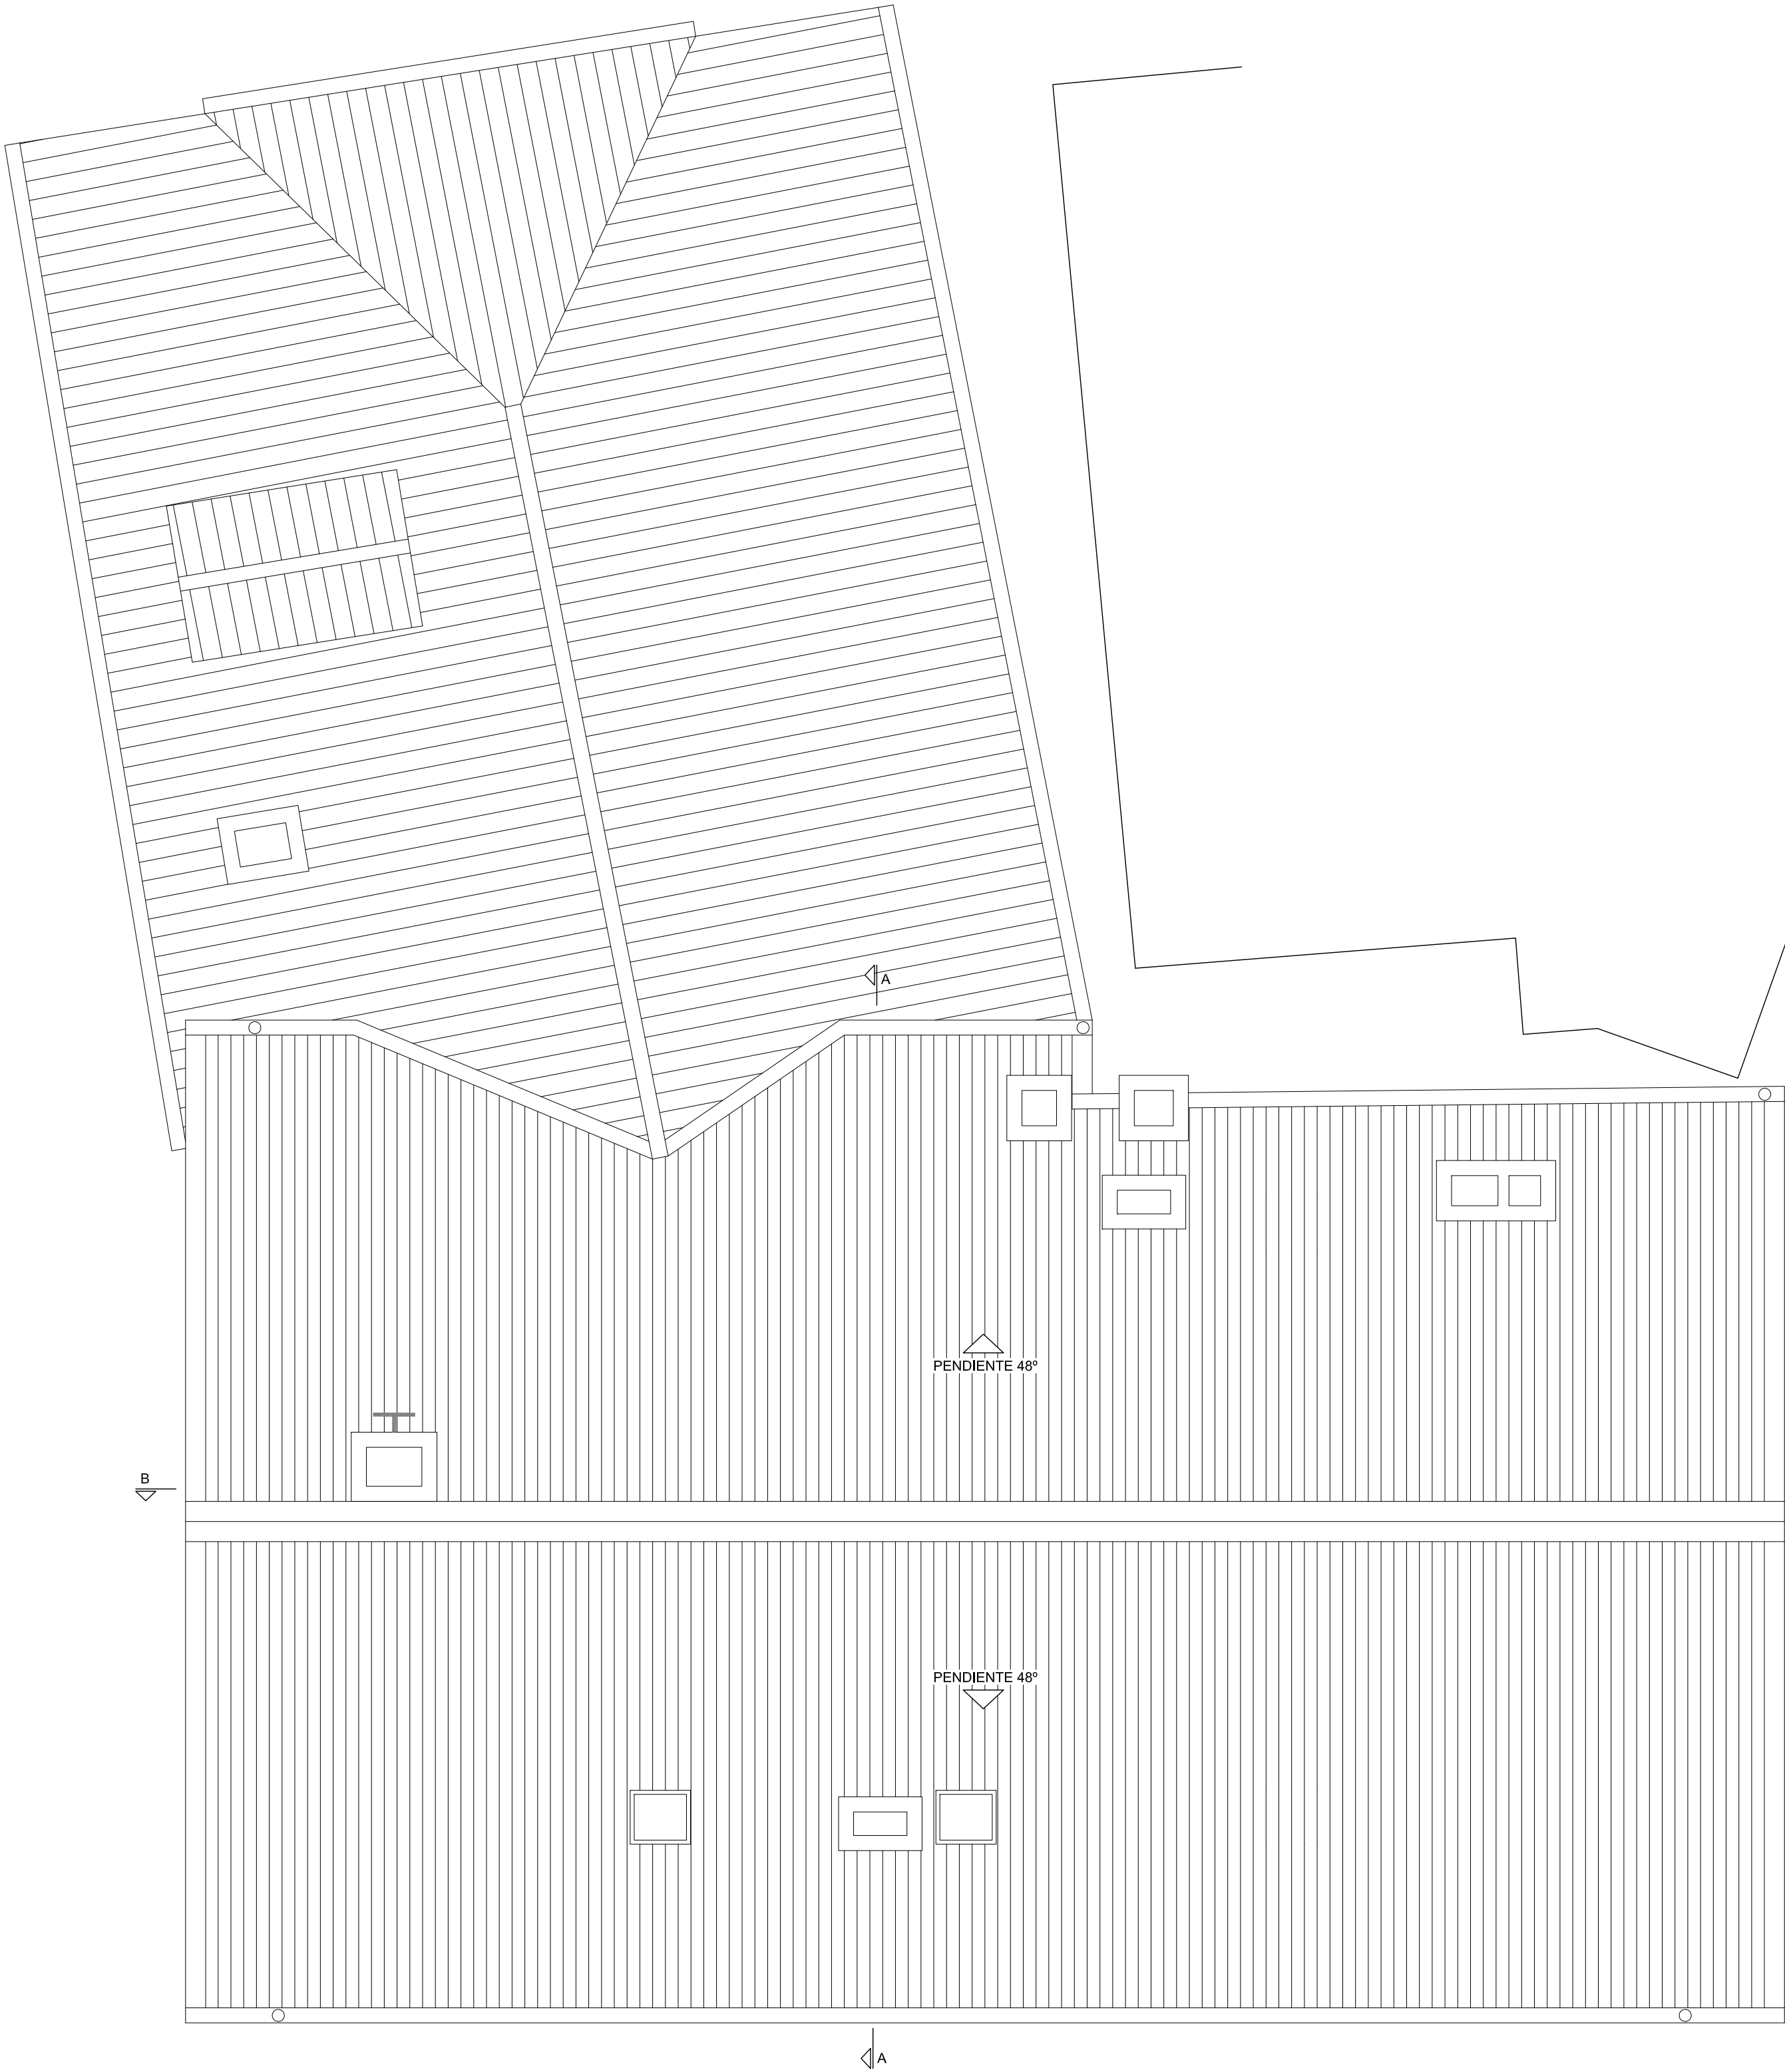

ARQ arquitectos
C/ Miguel Servet 3, bj. 31012 Pamplona
info@arqarquitectos.es T/F: 948363674
www.arqarquitectos.es

Ana Almirantearena Larrañeta
Pedro Ansa Inglés
Bárbara San Martín Sánchez de Muniáin

0 0.5 1 1.5

2.05 Propuesta
Planta de cubierta

La propiedad	Ayuntamiento de Hiriberri-Villanueva de Aezkoa
Proyecto de ejecución	Adecuación de edificio para Alojamientos turísticos y Cafetería
Emplazamiento	C/ San Salvador 17. Hiriberri-Villanueva de Aezkoa

OBRA
1/50
Junio 2022