


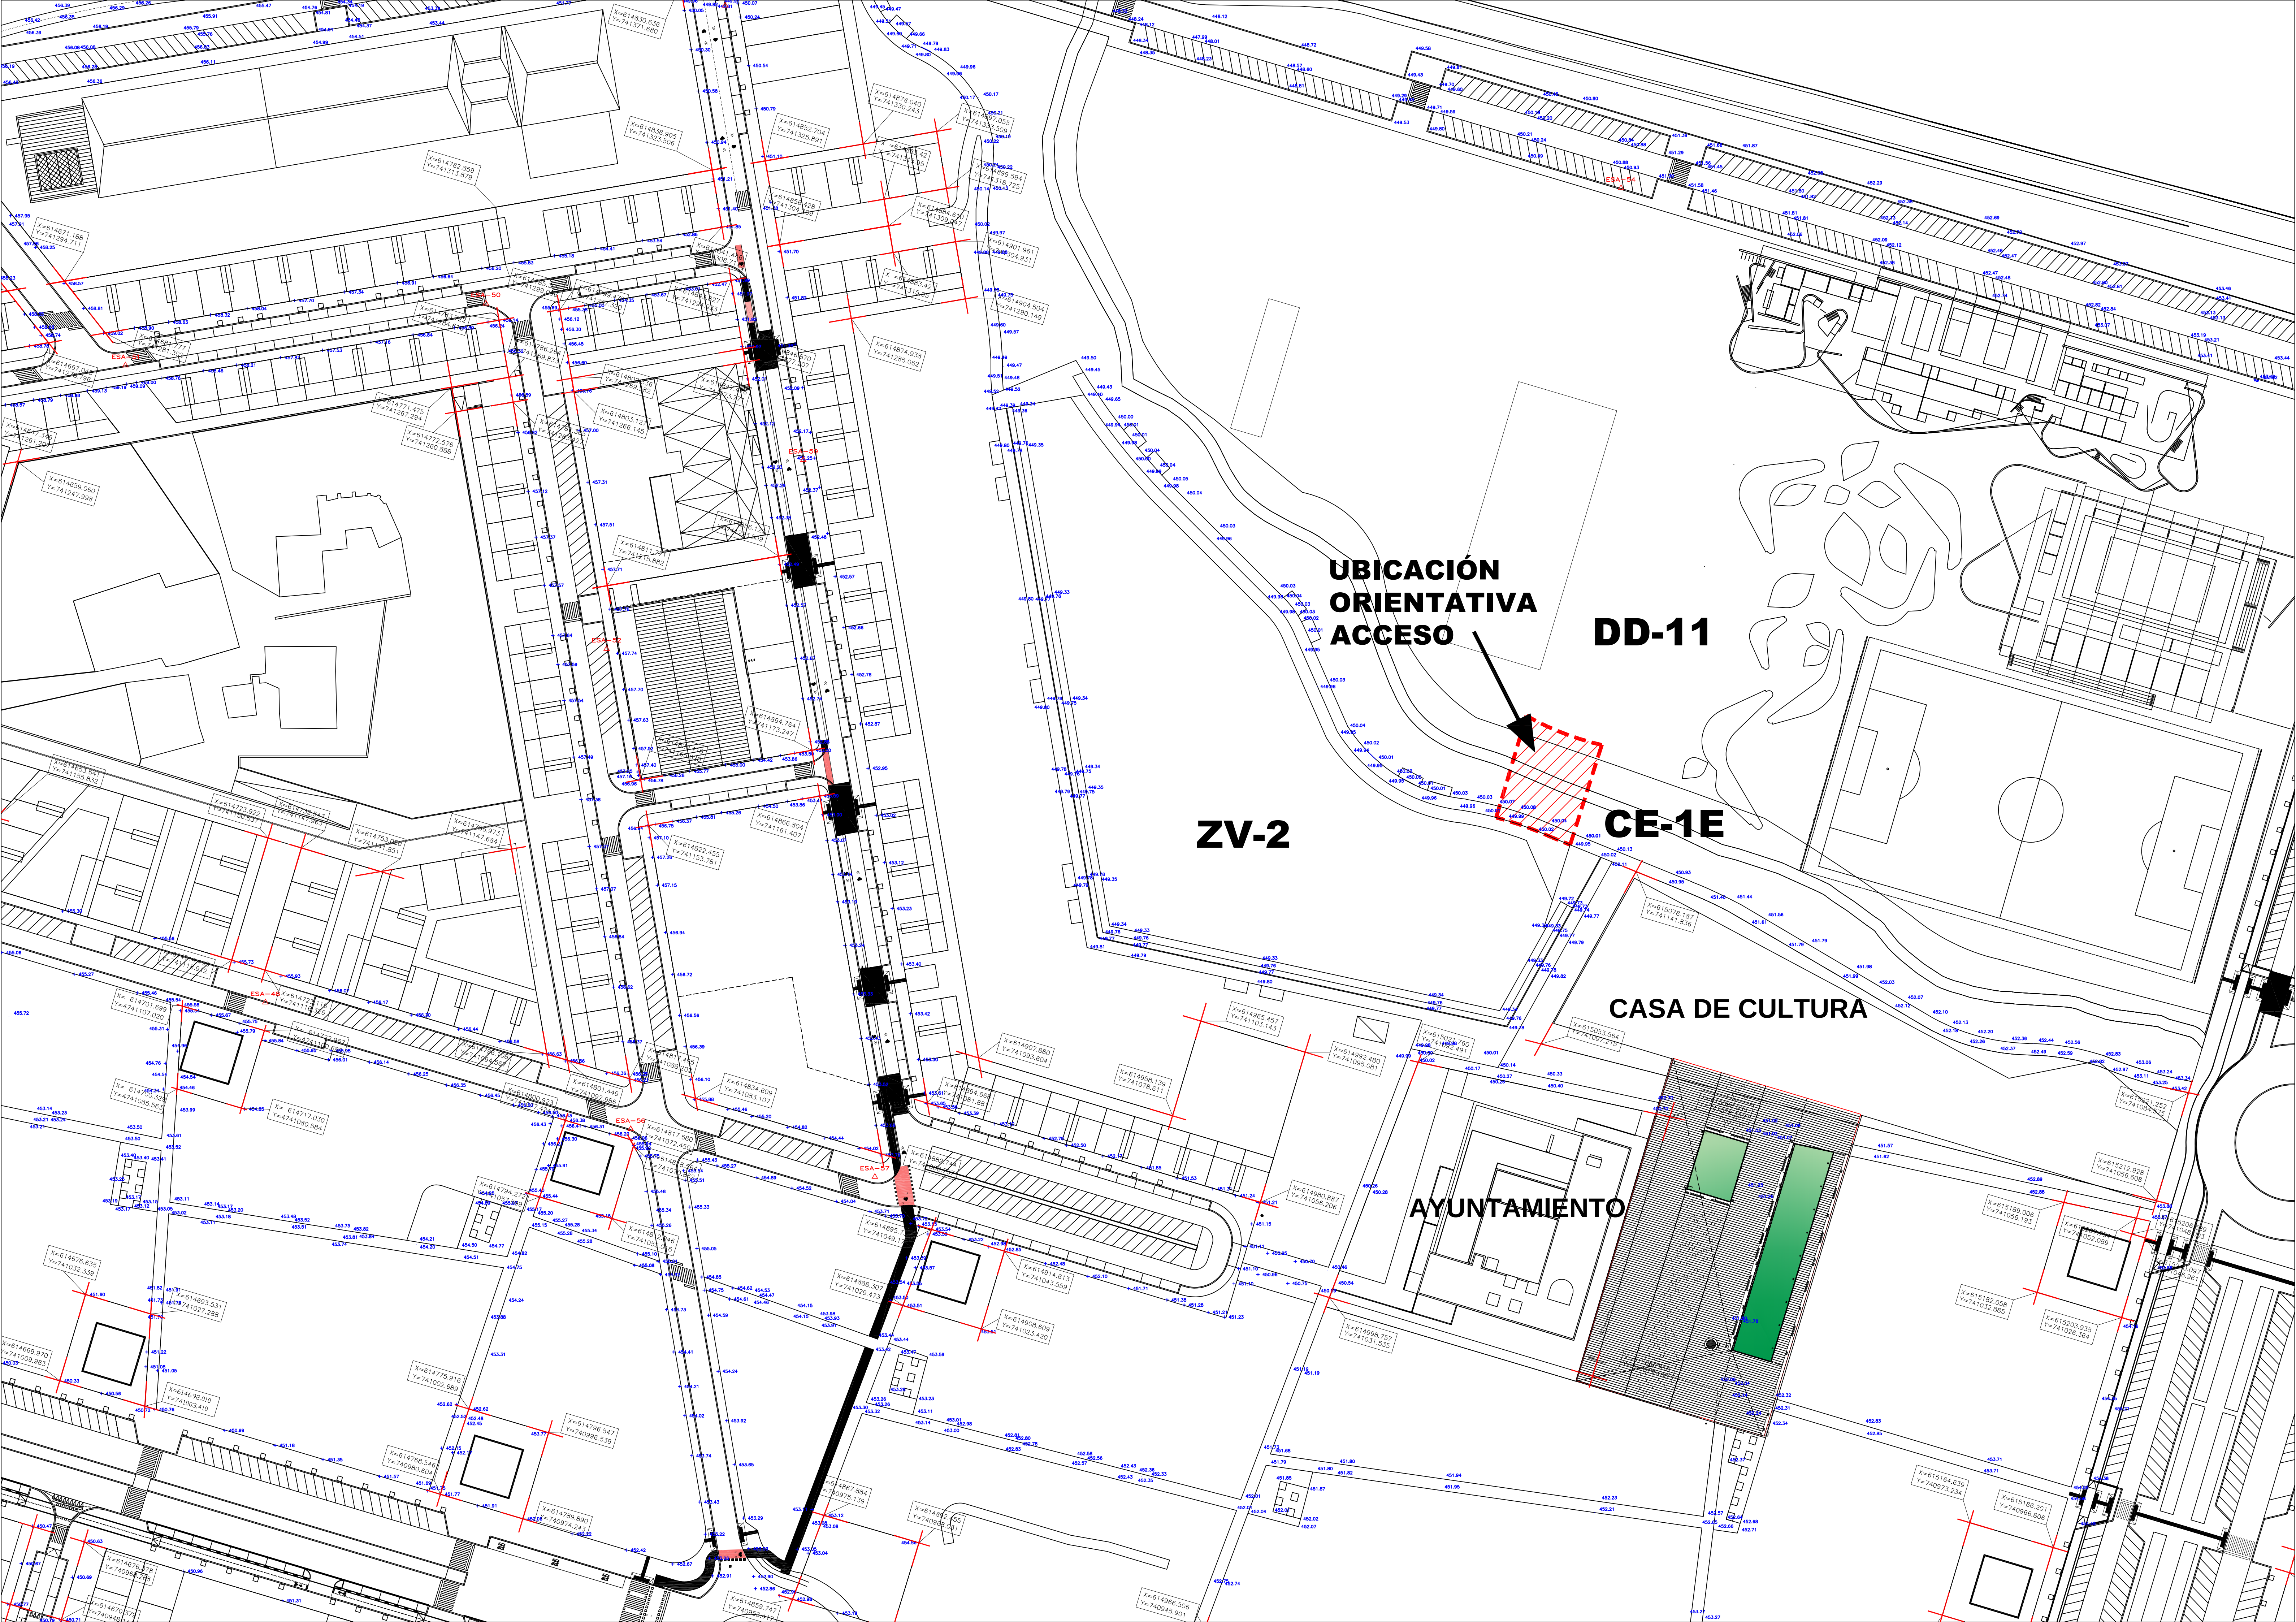

**UBICACIÓN
ORIENTATIVA
ACCESO**

DD-11

ZV-2

CE-1E

CASA DE CULTURA

AYUNTAMIENTO