



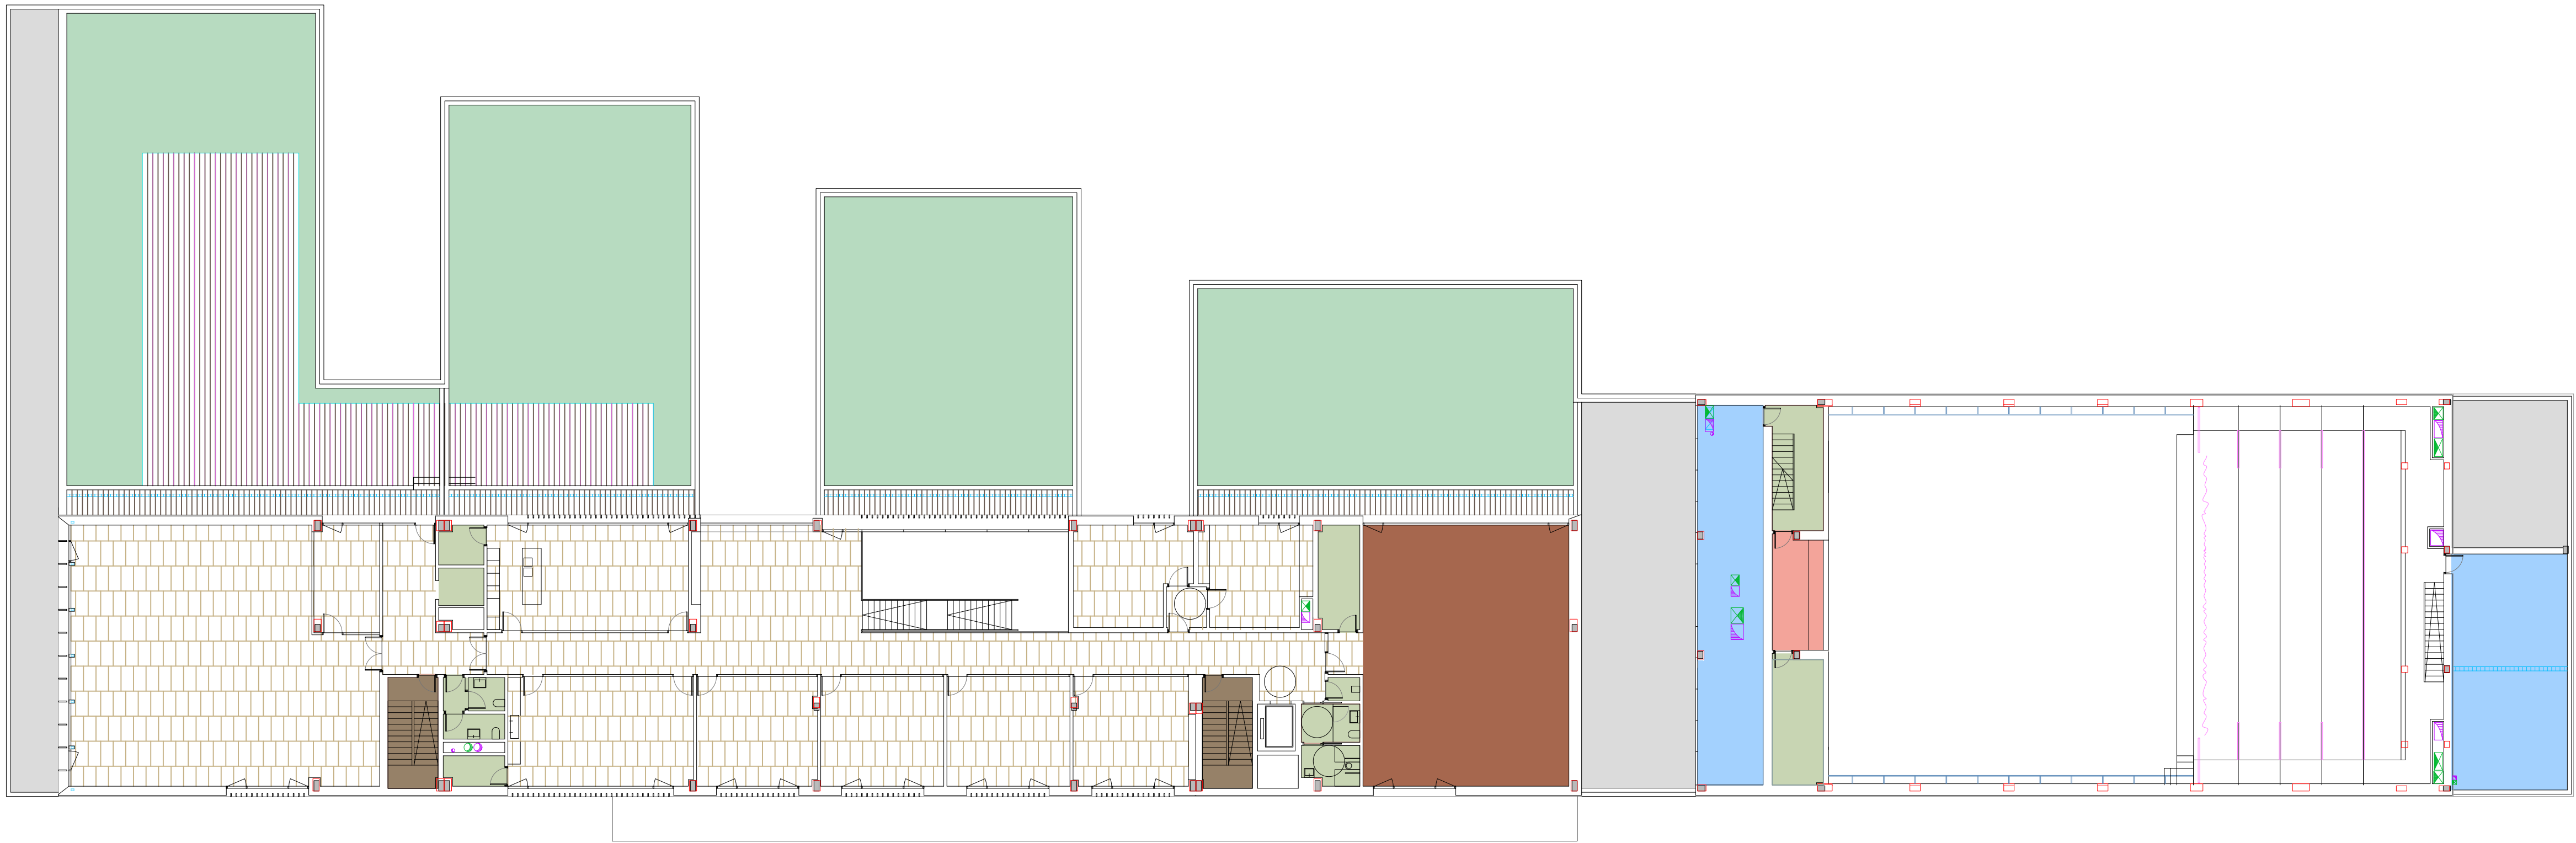

PLANTA CUBIERTAS COTA +8.6m

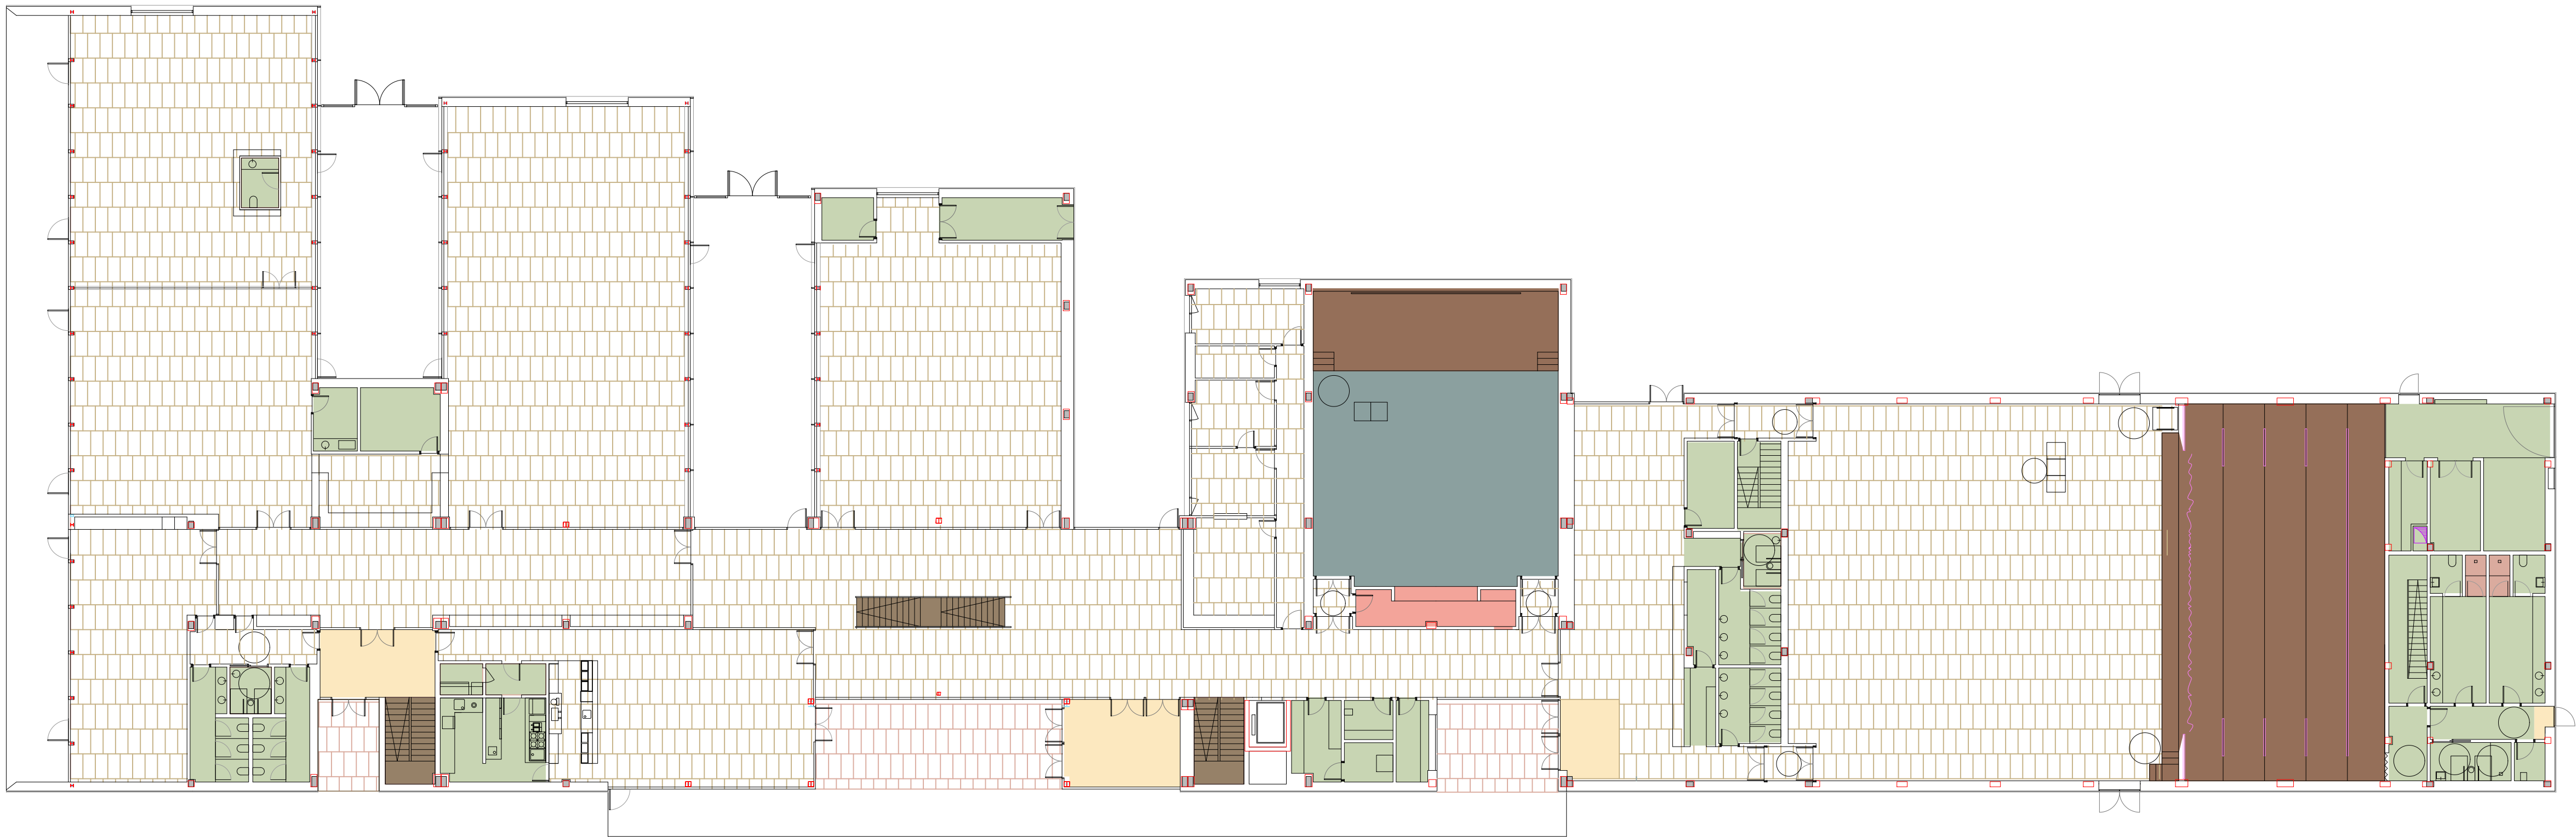

SECCIÓN 1

ALZADO SUR

LEYENDA PAVIMENTOS	
	S1. GRES PORCELÁNICO GRAN FORMATO CLASE 1
	S2. GRES PORCELÁNICO GRAN FORMATO (ESCALERAS) CLASE 2 (LIMPIABLE)
	S3. GRES PORCELÁNICO GRAN FORMATO (PORCHES/DUCHAS) CLASE 3 (LIMPIABLE)
	S4. GRES PORCELÁNICO (ASEOS/COCINAS/AUM.) CLASE 2 (LIMPIABLE)
	S5. TABLERO DM HIDRÓFUGO PINTADO DE NEGRO (ESCENA)
	S6. Felpudo
	S7. PAVIMENTO DE MADERA AULA DE DANZA
	S8. MOQUETA SALA DE CONTROL
	S9. INSTALACIONES SOLERA H. PULIDA
	S10. SOLERA DE HORMIGÓN CON MALLAZO DE REPARTICIÓN FOTOVOLTAICA
	S11. CUBIERTA DE GRAVA
	S12. CUBIERTA AJARDINADA
	S13. CUBIERTA TRANSITABLE NO VENTILADA
	S14. CUBIERTA DE CHAPA
	S15. MOQUETA

CASA DE CULTURA DEL AYUNTAMIENTO DEL VALLE DE EGÚÉS EN SARRIGUREN


CLIENTE
Ayuntamiento del Valle de Egúés

FASE
PROYECTO DE EJECUCIÓN
FECHA
JUNIO 2026

GRUPO DE PLANOS
ALBAÑILERÍA
PLANO
ACABADOS PAVIMENTOS PB. P1º

ESCALA
A1 1:200 A3 1:400

ARQUITECTOS
OMAR
Oscar Mongay
Maite Mariezcurrera
Jokin Crespo
Laura Hernández
Ignacio Cordero

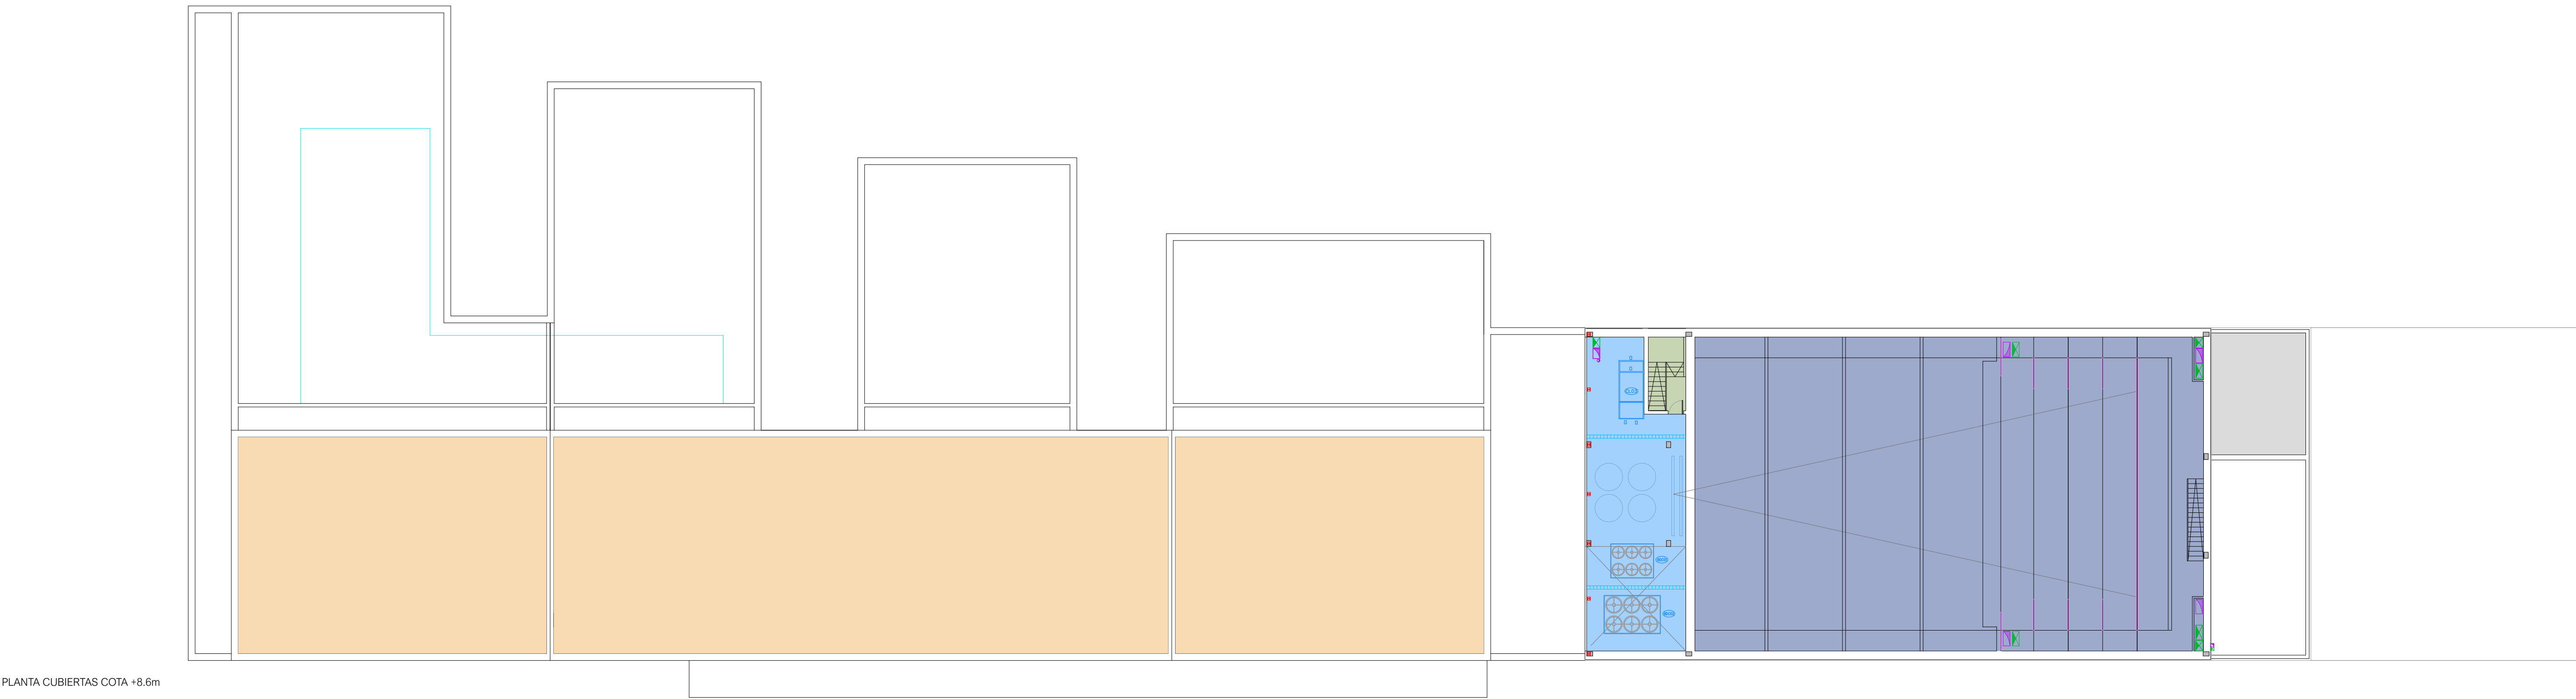

PLANTA CUBIERTAS COTA +8.6m

LEYENDA PAVIMENTOS	
	S1. GRES PORCELÁNICO GRAN FORMATO CLASE 1
	S2. GRES PORCELÁNICO GRAN FORMATO (ESCALERAS) CLASE 2 (LIMPIABLE)
	S3. GRES PORCELÁNICO GRAN FORMATO (PORCHES/DUCHAS) CLASE 3 (LIMPIABLE)
	S4. GRES PORCELÁNICO (ASEOS/COCINAS) CLASE 2 (LIMPIABLE)
	S5. TABLERO DM HIDRÓFUGO PINTADO DE NEGRO (ESCENA)
	S6. Felpudo
	S7. PAVIMENTO DE MADERA AULA DE DANZA
	S8. MOQUETA SALA DE CONTROL
	S9. INSTALACIONES SOLERA H. PULIDA
	S10. SOLERA DE HORMIGÓN CON MALLAZO DE REPARTICIÓN FOTOVOLTAICA
	S11. CUBIERTA DE GRAVA
	S12. CUBIERTA AJARDINADA
	S13. CUBIERTA TRANSIBLE NO VENTILADA
	S14. CUBIERTA DE CHAPA
	S15. MOQUETA

CASA DE CULTURA DEL AYUNTAMIENTO DEL VALLE DE EGÚÉS EN SARRIGUREN


CLIENTE
Ayuntamiento del Valle de Egúés

FASE
PROYECTO DE EJECUCIÓN
FECHA
JUNIO 2026


GRUPO DE PLANOS ALBAÑILERÍA
PLANO **ACABADOS SUELOS PCUBIERTAS 3.8**

ESCALA A1 1:200 A3 1:400

ARQUITECTOS
OMAR Óscar Mongay Maite Mariæzcurrena
voilà! Jokin Crespo Laura Hernández
ESTUDIO Ignacio Cordero

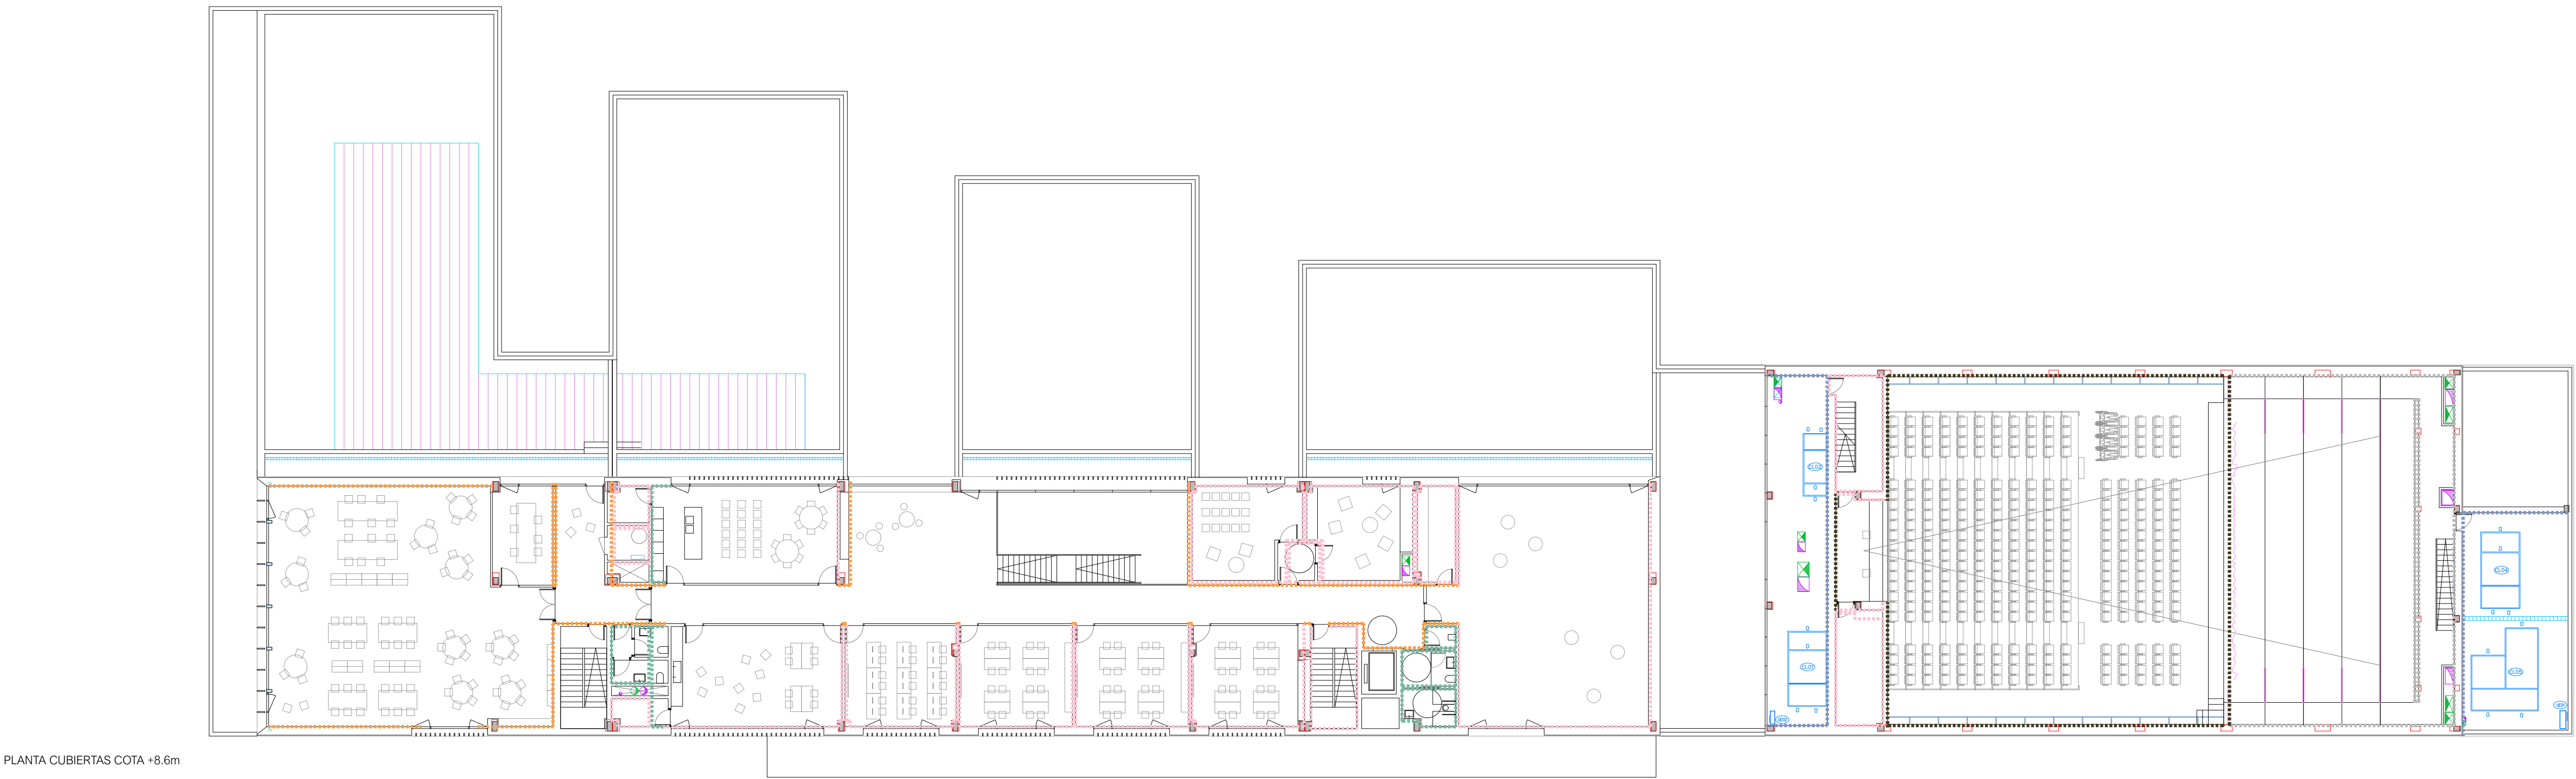


PLANTA CUBIERTAS COTA +8.6m

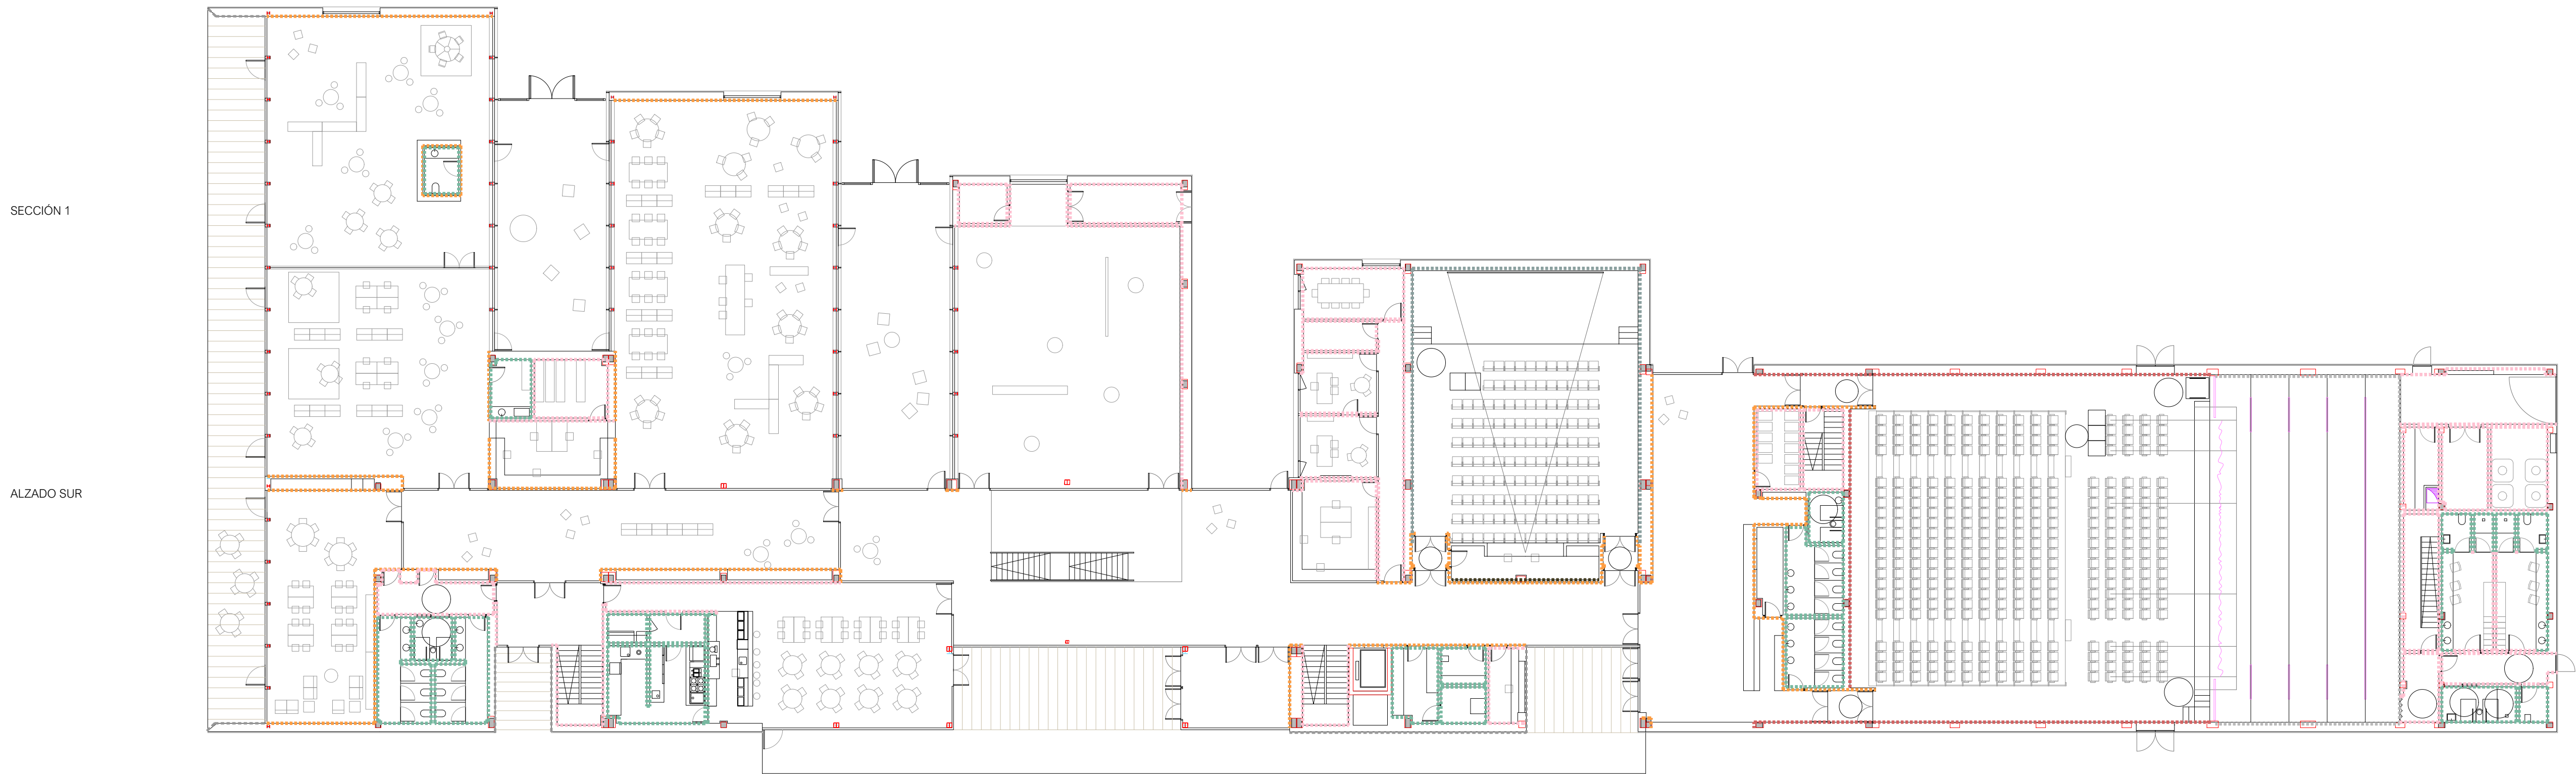

SECCIÓN 1

ALZADO SUR

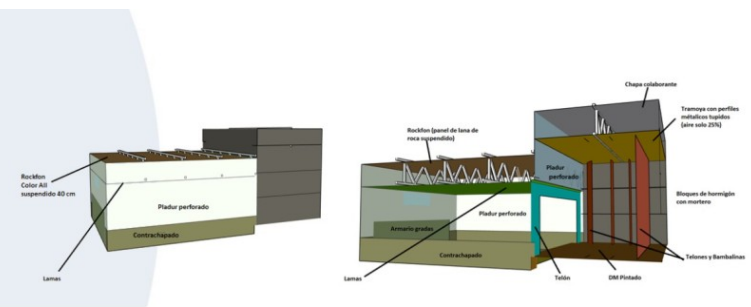

REVESTIMIENTOS DE SALA ESCÉNICA

LEYENDA REVESTIMIENTOS	
— — — — —	EMPANELADO MADERA B22D tablero de madera ignífuga Garmco Freshield en 1 cara o equivalente
— — — — —	EMPANELADO de tableros fenólicos negro altura 2.2m en 1 cara o equivalente
— — — — —	Revestimiento de pared para Pladur FON o equivalente pintado de negro
— — — — —	Moqueta de pared Hídra floors ignífuga tipo hídra 21 o equivalente, de pelo cortado con fibra 100% poliamida de alta resistencia
— — — — —	Alicatado pasta blanca
— — — — —	Pintura plástica sobre cartón yeso color a elegir por la d.t.
— — — — —	Enfoscado + pintura negra o elegir por la d.t.
— — — — —	Revestimiento de fachada de chapa
— — — — —	Revestimiento acústico foncoabsorbente

CASA DE CULTURA DEL AYUNTAMIENTO DEL VALLE DE EGÚÉS EN SARRIGUREN

CLIENTE
Ayuntamiento del Valle de Egúés

FASE
PROYECTO DE EJECUCIÓN
FECHA
JUNIO 2026


GRUPO DE PLANOS
ALBAÑILERÍA
PLANO
REVEST. PARAMENTOS PB. P1º

3.9

ESCALA
A1 1:200 A3 1:400

ARQUITECTOS
OMAR
Oscar Mongay
Maite Mariezcurrena
Jokin Crespo
Laura Hernández
Ignacio Cordero

voilà!
ESTUDIO

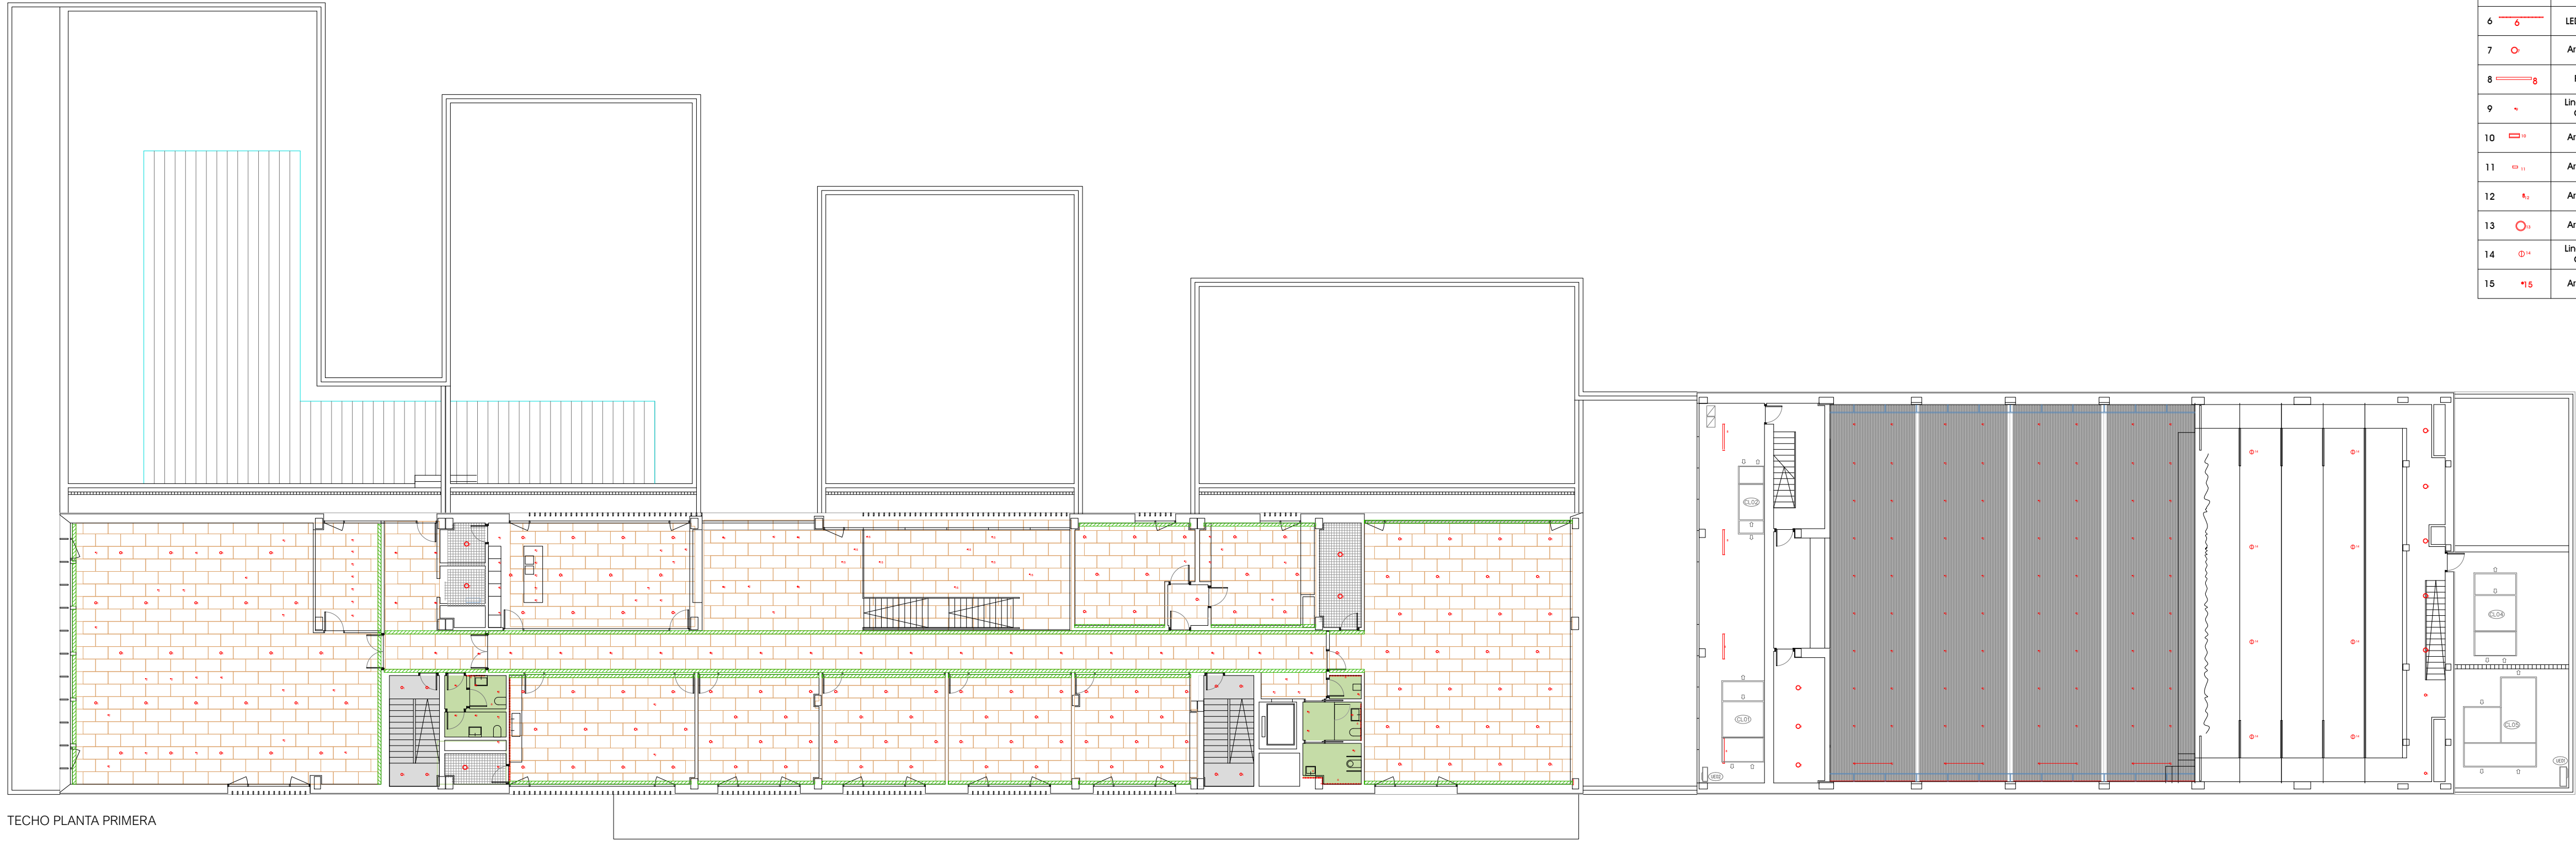


TECHO PLANTA PRIMERA





TECHO PLANTA BAJA

Lista de luminarias								
Índice	Fabricante	Nombre del artículo	Número de artículo	Lámpara	Flujo luminoso	Factor de degradación	Potencia de conexión	Cantidad
1	Linea Light Group	Modoc_R Downlight 18W DC	C005818BWWF	1x COB00007CW30Z	2384 lm	0.80	18 W	273
2	ArkoLight	NANO RECESSED FLOOD CRI90 3000K	A539-0-X-11	1x LED	600 lm	0.80	5.5 W	274
3	ArkoLight	TISA ESCENA:DEEP MAXI 5 3000K	A248-05-X1	1x PCB	??? lm	0.80	40 W	5
4	ArkoLight	SHOT LIGHT 5 SURFACE 25 FLOOD DM DALI 3000K NT	A4930211NT	1x LED 350lm 3000K	650 lm	0.80	6 W	119
5	ArkoLight	FIT D35 48V FLOOD 3000K CRI90	A345-0X-31	1x LED	660 lm	0.80	5.5 W	33
6	LED Linear	Xooline_Hydra_LD25_OL-C002	W830_IP40	1x LED module	163 lm	0.80	3.1 W	273 REVISAR
7	ArkoLight	MIX3 3000K CRI90	A187X3X1	1x Placa de LED	3025 lm	0.80	22 W	29
8	Philips	WT120C G2 LED376/830 PSU L1200	911401824681	1x 375/830	3701 lm	0.80	28.5 W	9
9	Linea Light Group	Modoc Downlight 6W DC	C005798BWWF	1x COB00010CW30Z	451 lm	0.80	6 W	65
10	ArkoLight	REC ASYMMETRIC 3000K CRI90	A552-00-X-1	1x LED	5800 lm	0.80	39.8 W	20
11	ArkoLight	WALLY BLACK 3000K CRI90 3W	A353-00-01-N	1x LED	360 lm	0.80	3 W	18
12	ArkoLight	FIT D45 1L 3000K FLOOD CRI90	A366-0-1-31	1x LED	1300 lm	0.80	10.3 W	6
13	ArkoLight	DEEP MAXI 5 3000K	A248-05-X1	1x PCB	5825 lm	0.80	40 W	5
14	Linea Light Group	Modoc Downlight 37W DC	C005838BWWF	1x COB00009CW30Z	4507 lm	0.80	37 W	8
15	ArkoLight	TRAY 55 WIRE TRIMLESS 3000K CRI90	A562-2-X-X-1	1x LED	580 lm	0.80	5.6 W	9

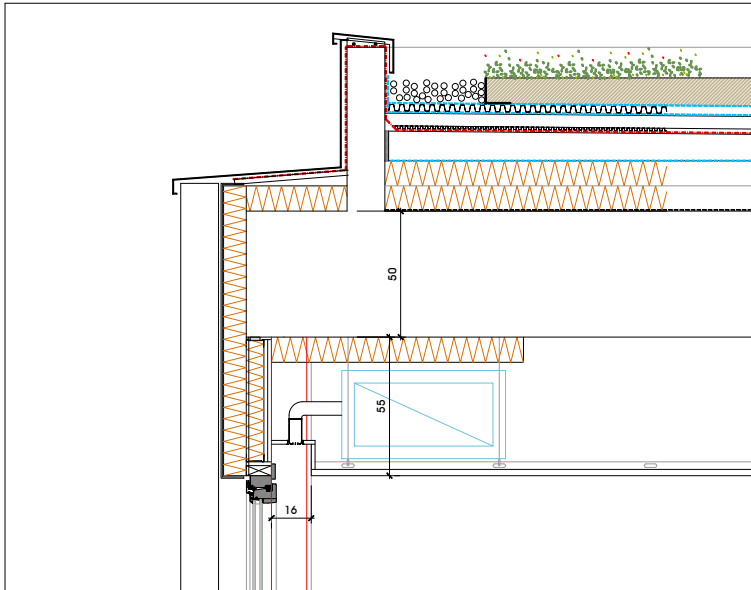

DETALLE FOSADO PARA REJILLA DE INSTALACIONES EN SALAS E1130

LEYENDA FALSO TECHO	
	T1. FALSO TECHO TIPO HERAKLITH ACABADO NATURAL
	T2. FALSO TECHO TIPO HERAKLITH COLOR NEGRO (CINE)
	REJILLA CONTINUA DE DIFUSIÓN DE CLIMA Y VENTILACIÓN
	T3. FALSO TECHO ACÚSTICO ALEATORIO TIPO RIGRION 8-15-20
	T4. FALSO TECHO CONTINUO PLACA CARTÓN YESO Y ESTRUCTURA DE ACERO GALVANIZADO PINTADO CON PINTURA PLÁSTICA LISA
	T5. FALSO TECHO CONTINUO PLACA CARTÓN YESO HIDRÓFUGO Y ESTRUCTURA DE ACERO GALVANIZADO PINTADO CON PINTURA PLÁSTICA LISA
	T6. TECHO SUSPENDIDO REGISTRABLE BAJO FORJADO COLABORANTE LANA DE ROCA ROCKFON O EQUIVALENTE COLOR NEGRO
	T7. FALSO TECHO SUSPENDIDO DE LAMAS COLOR NEGRO EN PATIO DE BUTACAS BAJO CERCHAS
	T8. FALSO TECHO REGISTRABLE MODULAR
	T9. FALSO TECHO TABLERO COMPACTO FENOLICO TIPO TRESPA METEOR FR
ALTURAS FALSO TECHO	
	H: 3.20 m
	H: 3.00 m
	H: 2.50 m
	H: 2.70 m
	H: 5.30 m
	H: PATIO DE BUTACAS: 9.45 m
	H: CAJA ESCÉNICA: 11.90 m

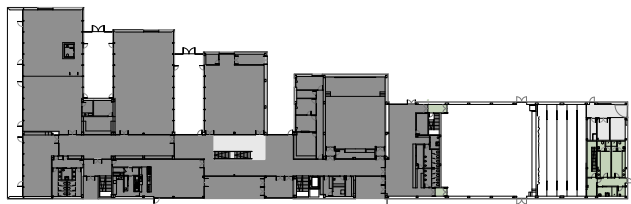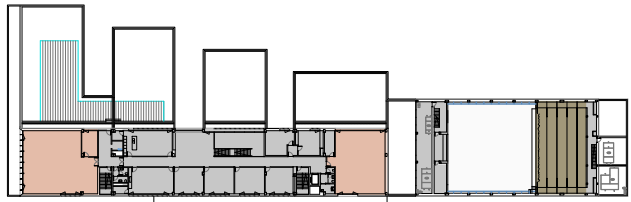

CASA DE CULTURA DEL AYUNTAMIENTO DEL VALLE DE EGÜES EN SARRIGUREN

CLIENTE
Ayuntamiento del Valle de Egüés

FASE
PROYECTO DE EJECUCIÓN

FECHA
JUNIO 2026

GRUPO DE PLANOS
ALBAÑILERÍA

PLANO
ACABADOS TECHOS

ESCALA
A1 1/200 A3 1/400

ARQUITECTOS
Óscar Mongay
Maite Mariezcurrena

voilà! ESTUDIO
Jokin Crespo
Laura Hernández

Ignacio Cordero








AYUNTAMIENTO
del VALLE de EGÜÉS
EGUESIBARKO
UDALA

NIF: P3108500D

Documento bajo custodia en Sede Electrónica

VALLE DE EGÜÉS / EGUESIBAR

02_CCS_PLANOS_R1_3.7-10_ACABADOS

Puede acceder a este documento en formato PDF - PAdES y comprobar su autenticidad en la Sede Electrónica usando el código CSV siguiente:



URL (dirección en Internet) de la Sede Electrónica: <https://sedeelectronica.valledeegues.es/>

Código Seguro de Verificación (CSV): AJCA AR9U UKVX N2CF FW2L

En dicha dirección puede obtener más información técnica sobre el proceso de firma, así como descargar las firmas y sellos en formato XAdES correspondientes.

Resumen de firmas y/o sellos electrónicos de este documento

Huella del documento para el firmante	Texto de la firma	Datos adicionales de la firma
	VALLE DE EGÜÉS / EGUESIBAR Registro de entrada nº 10554/2026 04/09/2026 19:17	Sello electrónico - 04/09/2026 19:17 Sede Electrónica VALLE DE EGÜÉS / EGUESIBAR
	La persona interesada OM ARQ, SOCIEDAD LIMITADA PROFESIONAL NIF B31816150	Firma electrónica avanzada - FNMT-RCM - 04/09/2026 19:19 OM ARQ, SOCIEDAD LIMITADA PROFESIONAL Representante: OSCAR MONGAY JIMENEZ