

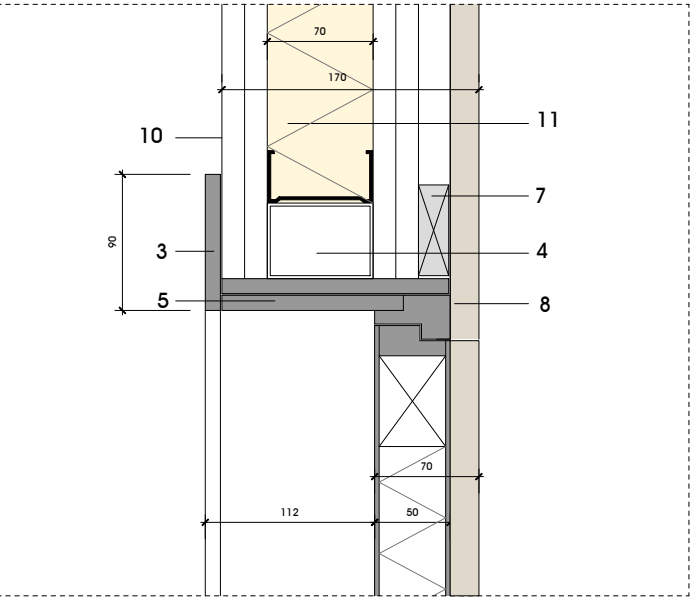
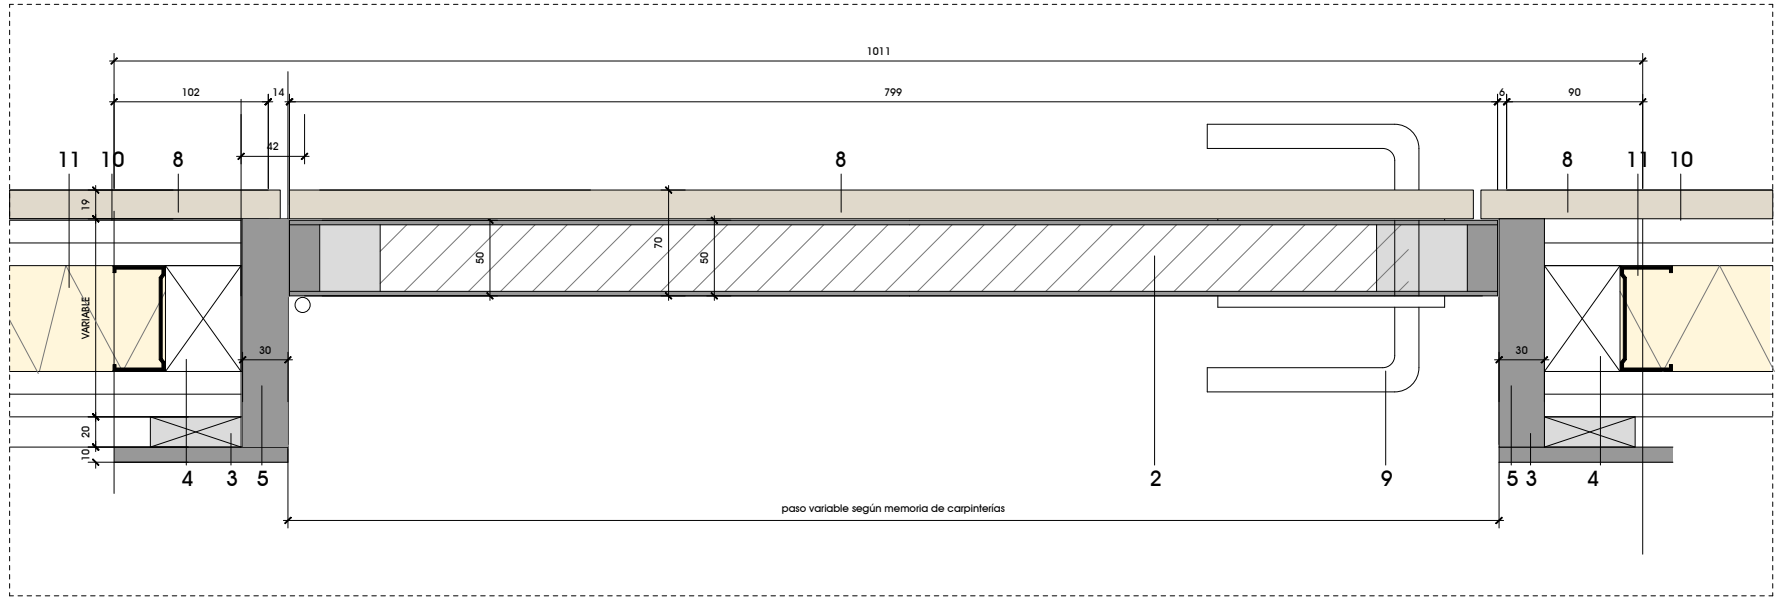


PUERTAS DE CARPINTERÍA INTERIOR

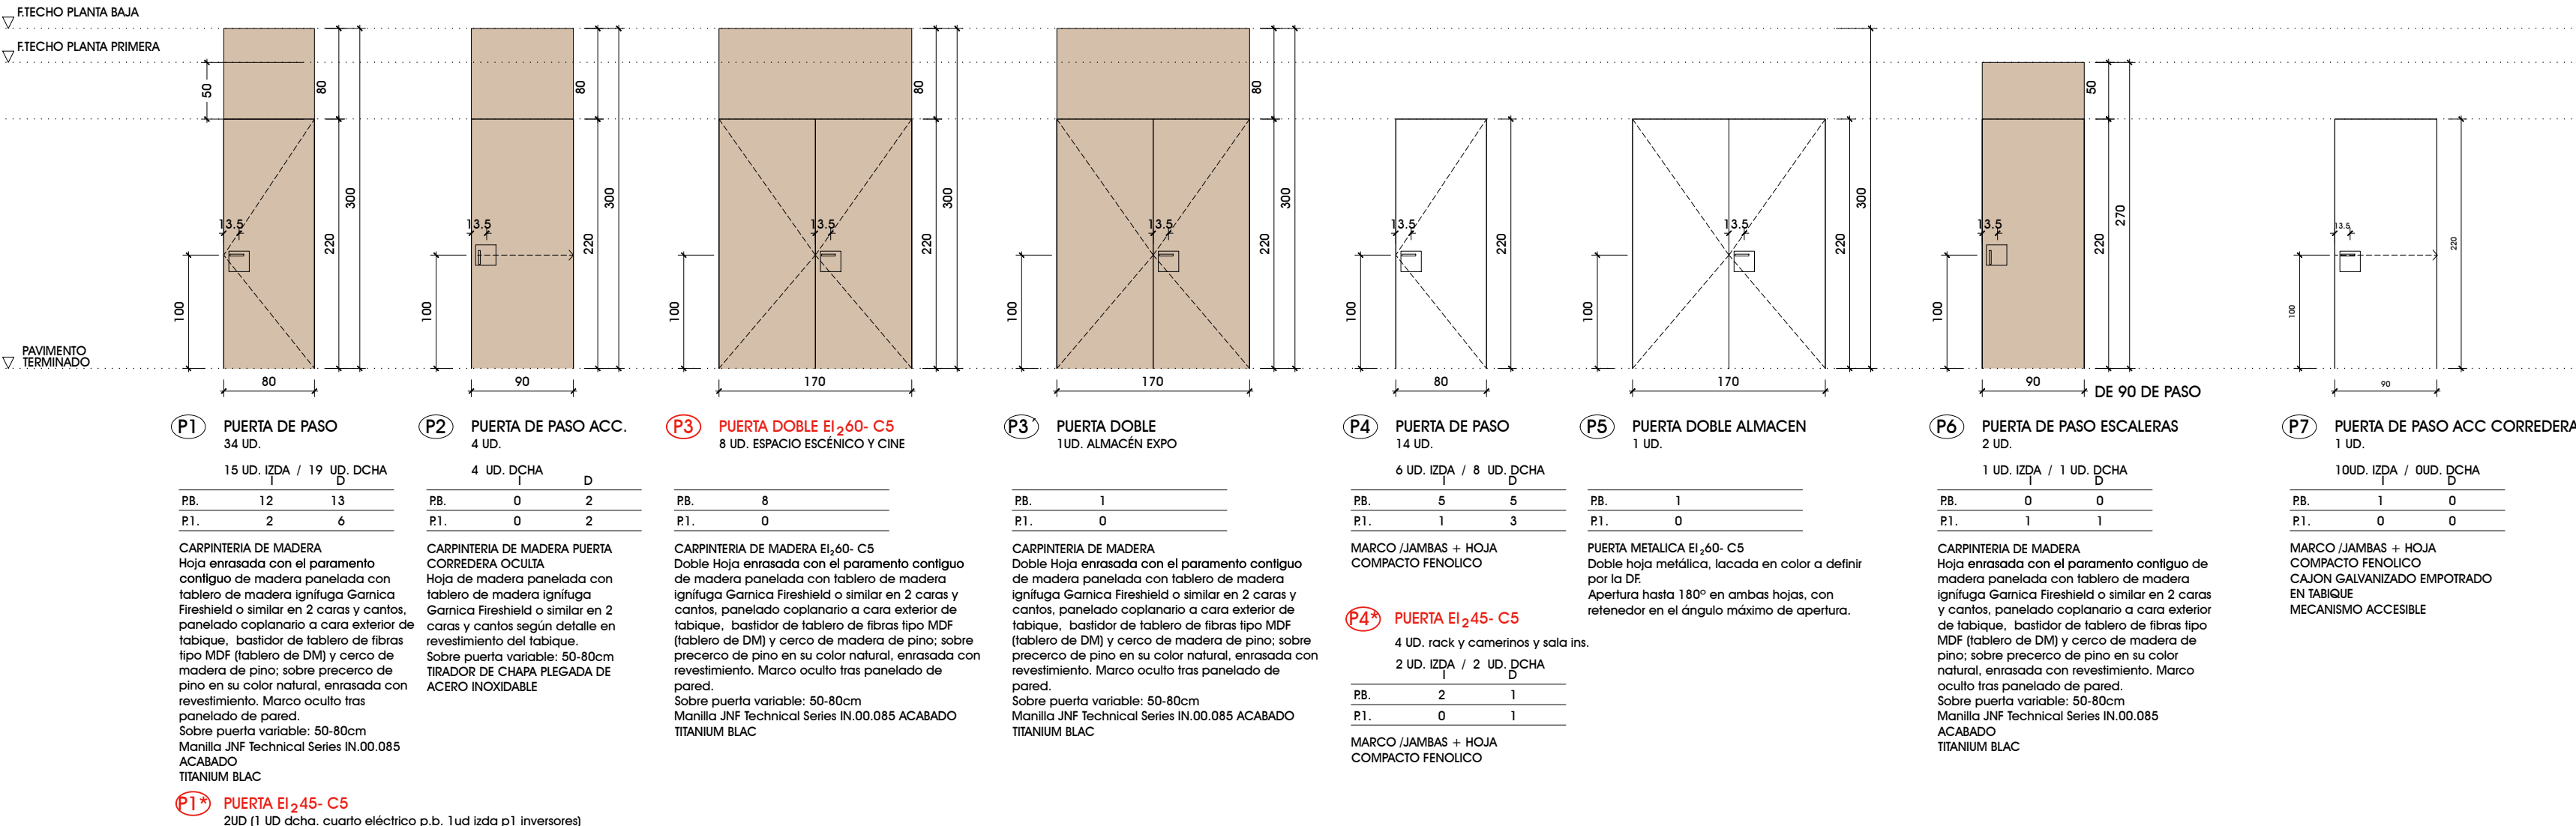


MAMPARAS DE MADERA VIDRIO * INCLUSO VINILO ANTI-IMPACTO

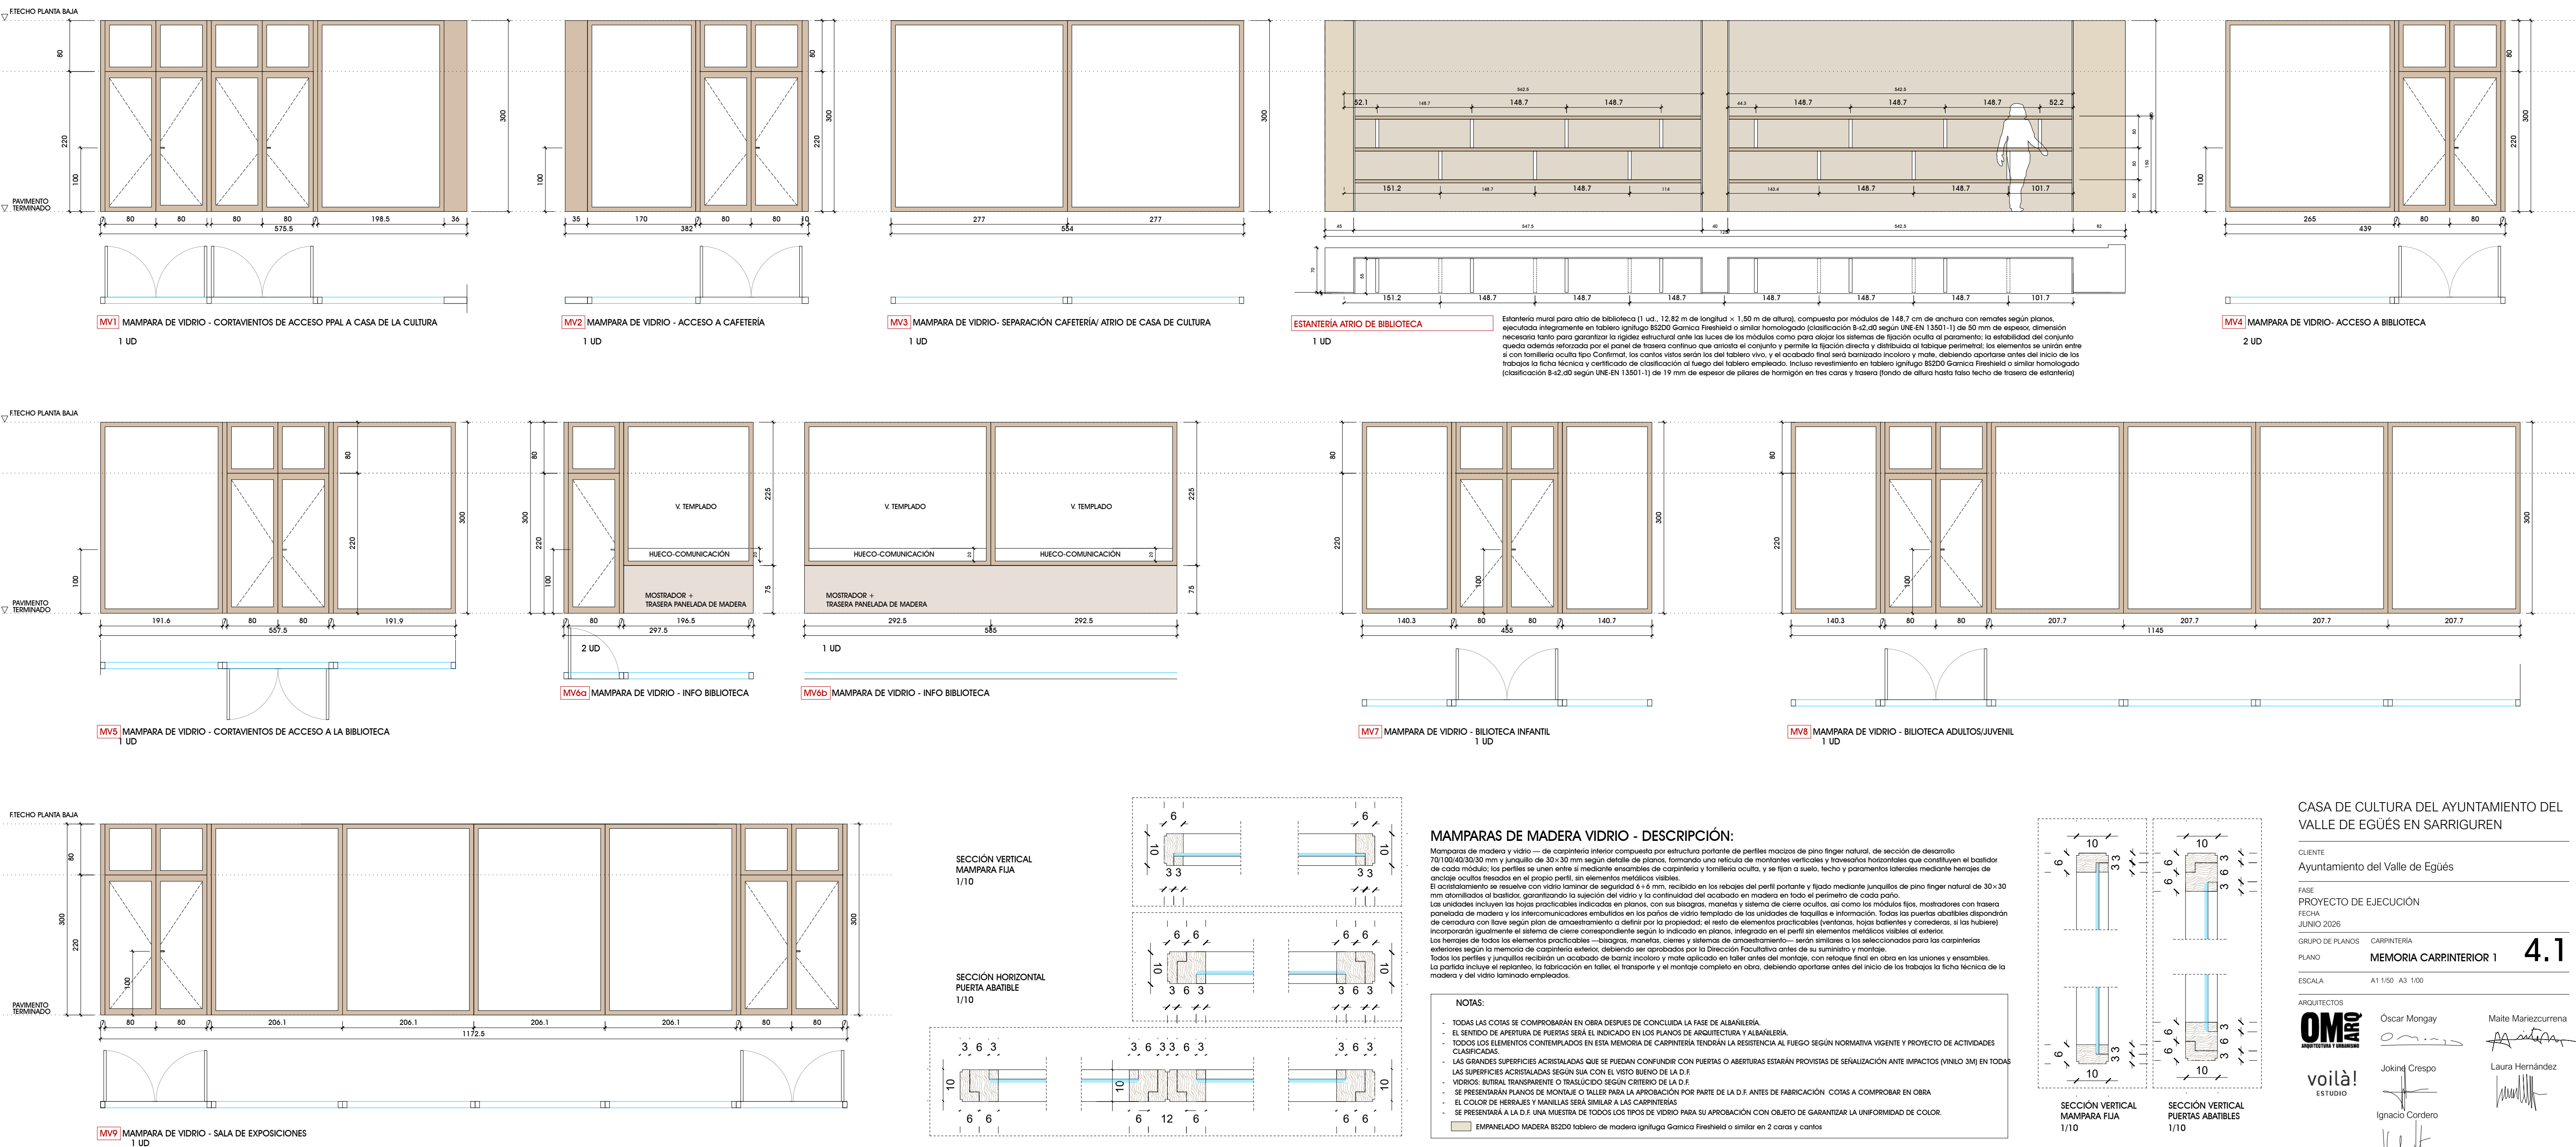


CASA DE CULTURA DEL AYUNTAMIENTO DEL VALLE DE EGÜES EN SARRIGUREN




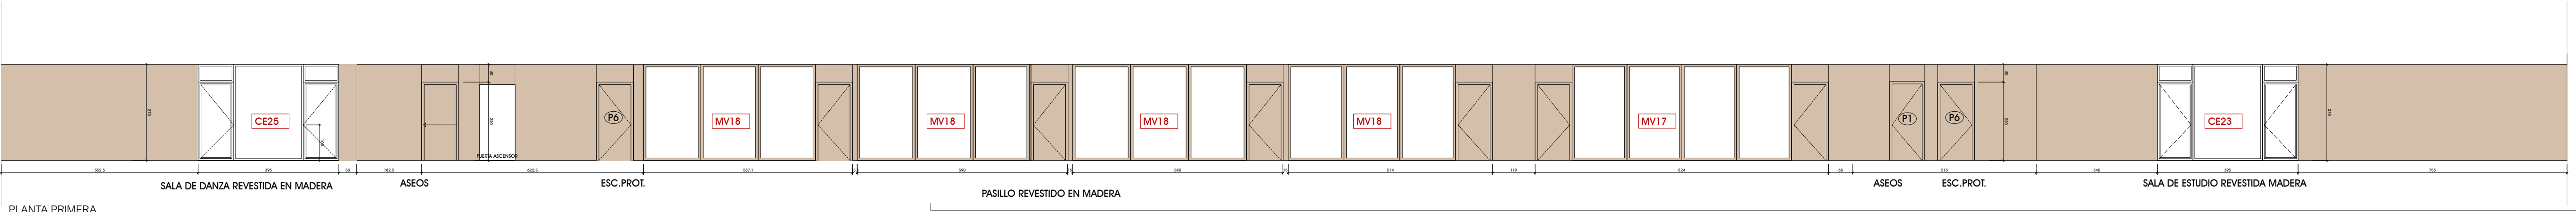


PLANTA PRIMERA
ALZADO INTERIOR 4

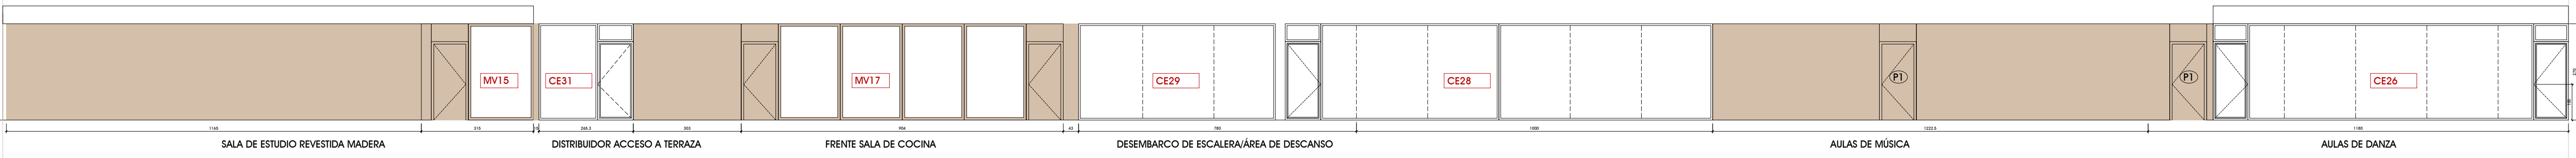


PLANTA PRIMERA
ALZADO INTERIOR 5

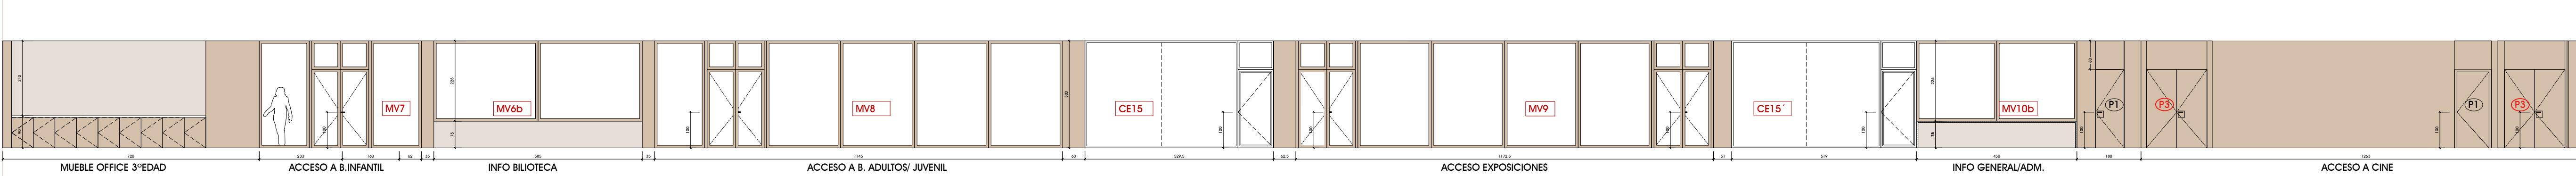


PLANTA BAJA
ALZADO INTERIOR 2

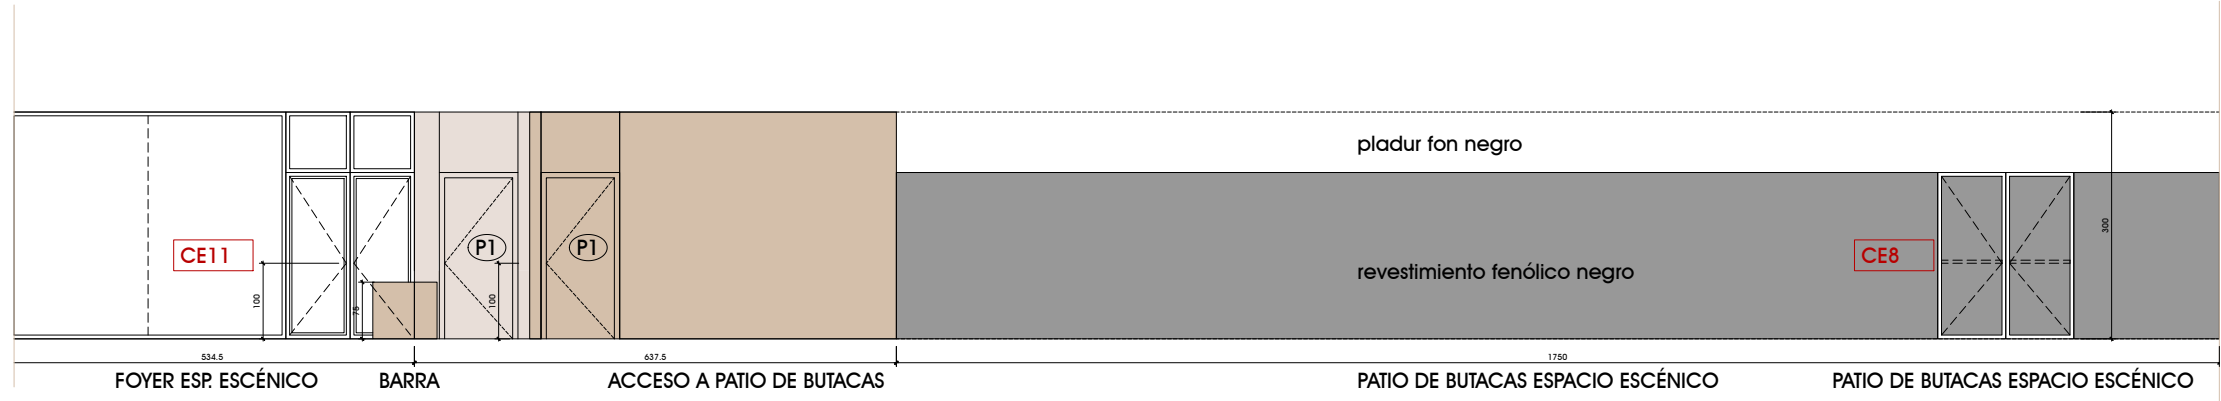


PLANTA BAJA
ALZADO INTERIOR 2

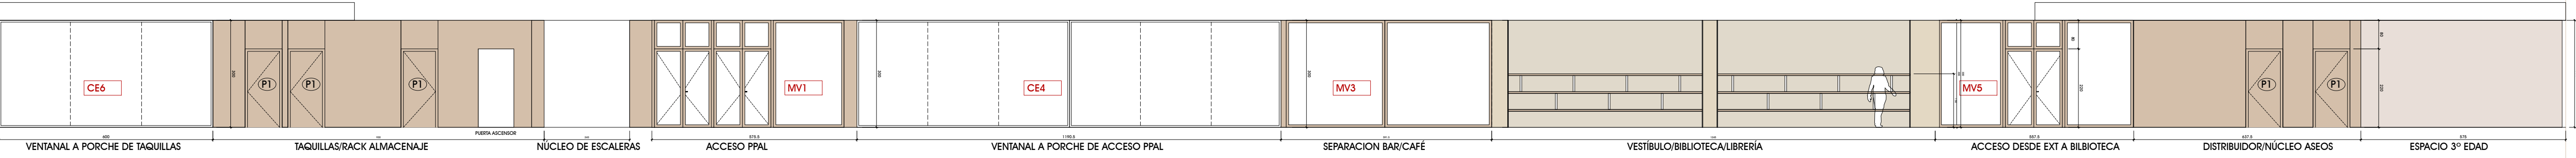

PLANTA BAJA
ALZADO INTERIOR 1

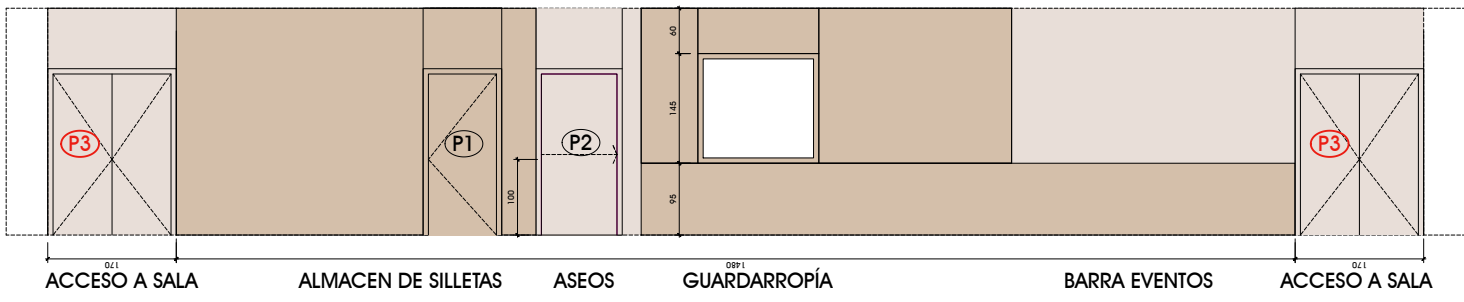

PLANTA BAJA
ALZADO INTERIOR 1

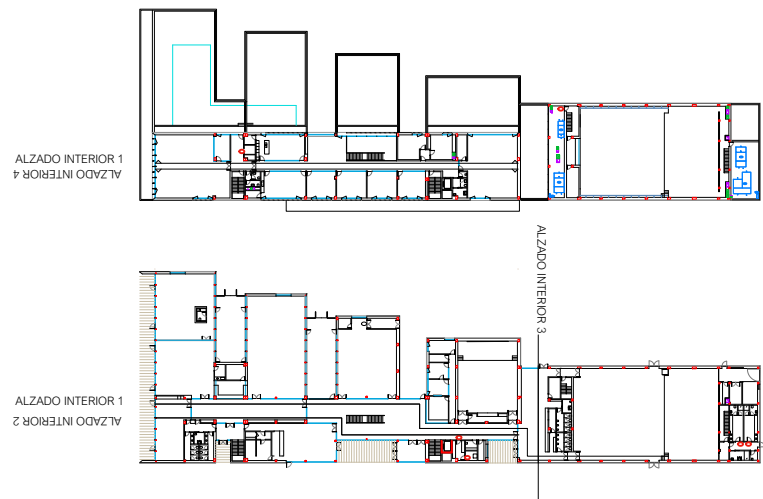

CASA DE CULTURA DEL AYUNTAMIENTO DEL VALLE DE EGÚÉS EN SARRIGUREN

CLIENTE
Ayuntamiento del Valle de Egúés

FASE
PROYECTO DE EJECUCIÓN

FECHA
JUNIO 2026

GRUPO DE PLANOS
CARPINTERÍA

PLANO
ALZADOS INTERIORES

ESCALA
A1 1/100 A3 1/200

ARQUITECTOS

OM
ARQUITECTOS

Óscar Mongay

Maitxe Mariezcurrena

voilà!
ESTUDIO

Jokin Crespo

Laura Hernández

Ignacio Cordero



CASA DE CULTURA DEL AYUNTAMIENTO DEL VALLE DE EGÜÉS EN SARRIGUREN

CLIENTE
Ayuntamiento del Valle de Egüés







FASE
PROYECTO DE EJECUCIÓN
FECHA
JUNIO 2026

GRUPO DE PLANOS
PLANO
M. CARPINTERÍA EXTERIOR 1

ESCALA
A1 1/50 A3 1/100

ARQUITECTOS
Oscar Mongay
Maite Mariezcurrena
Jokin Crespo
Laura Hernández
voilà! ESTUDIO
Ignacio Cordero

4.4

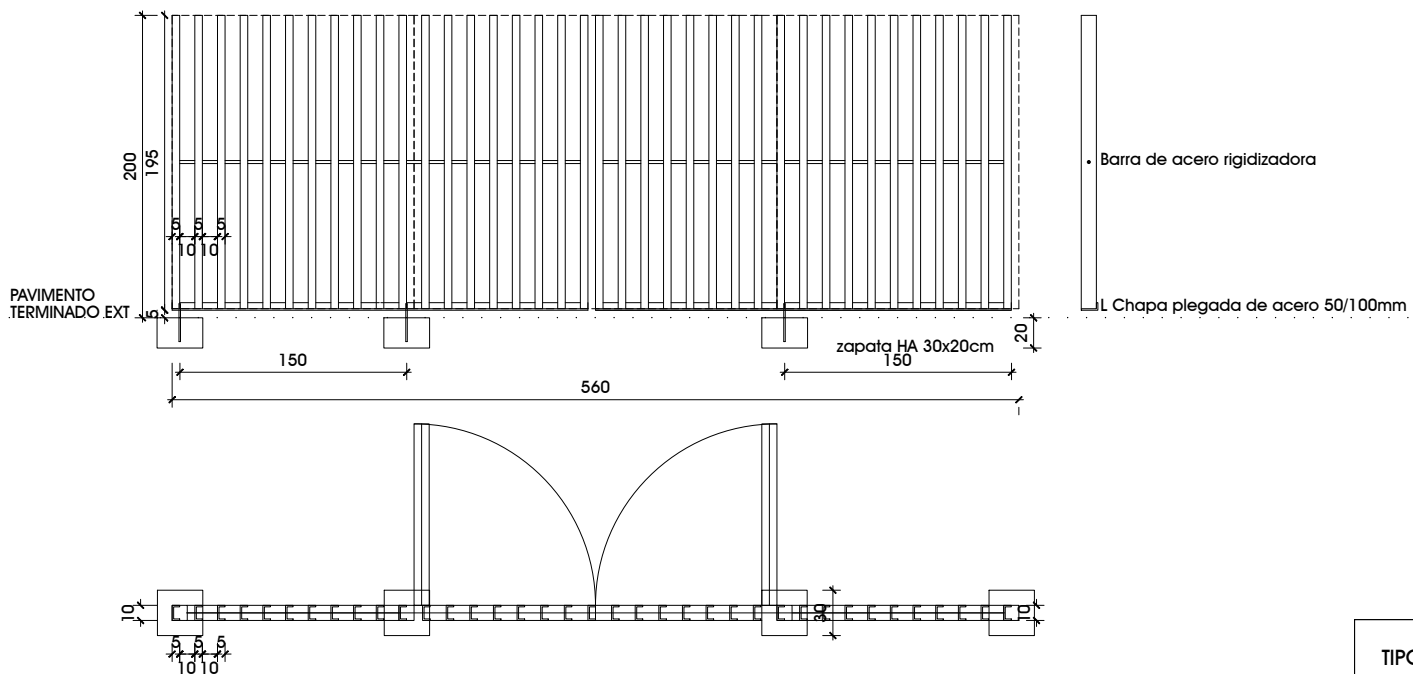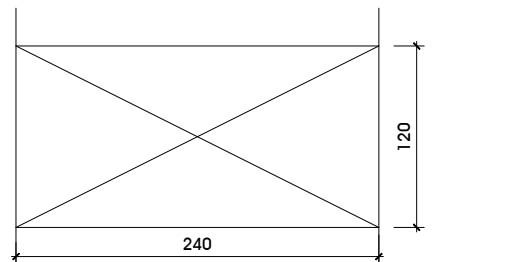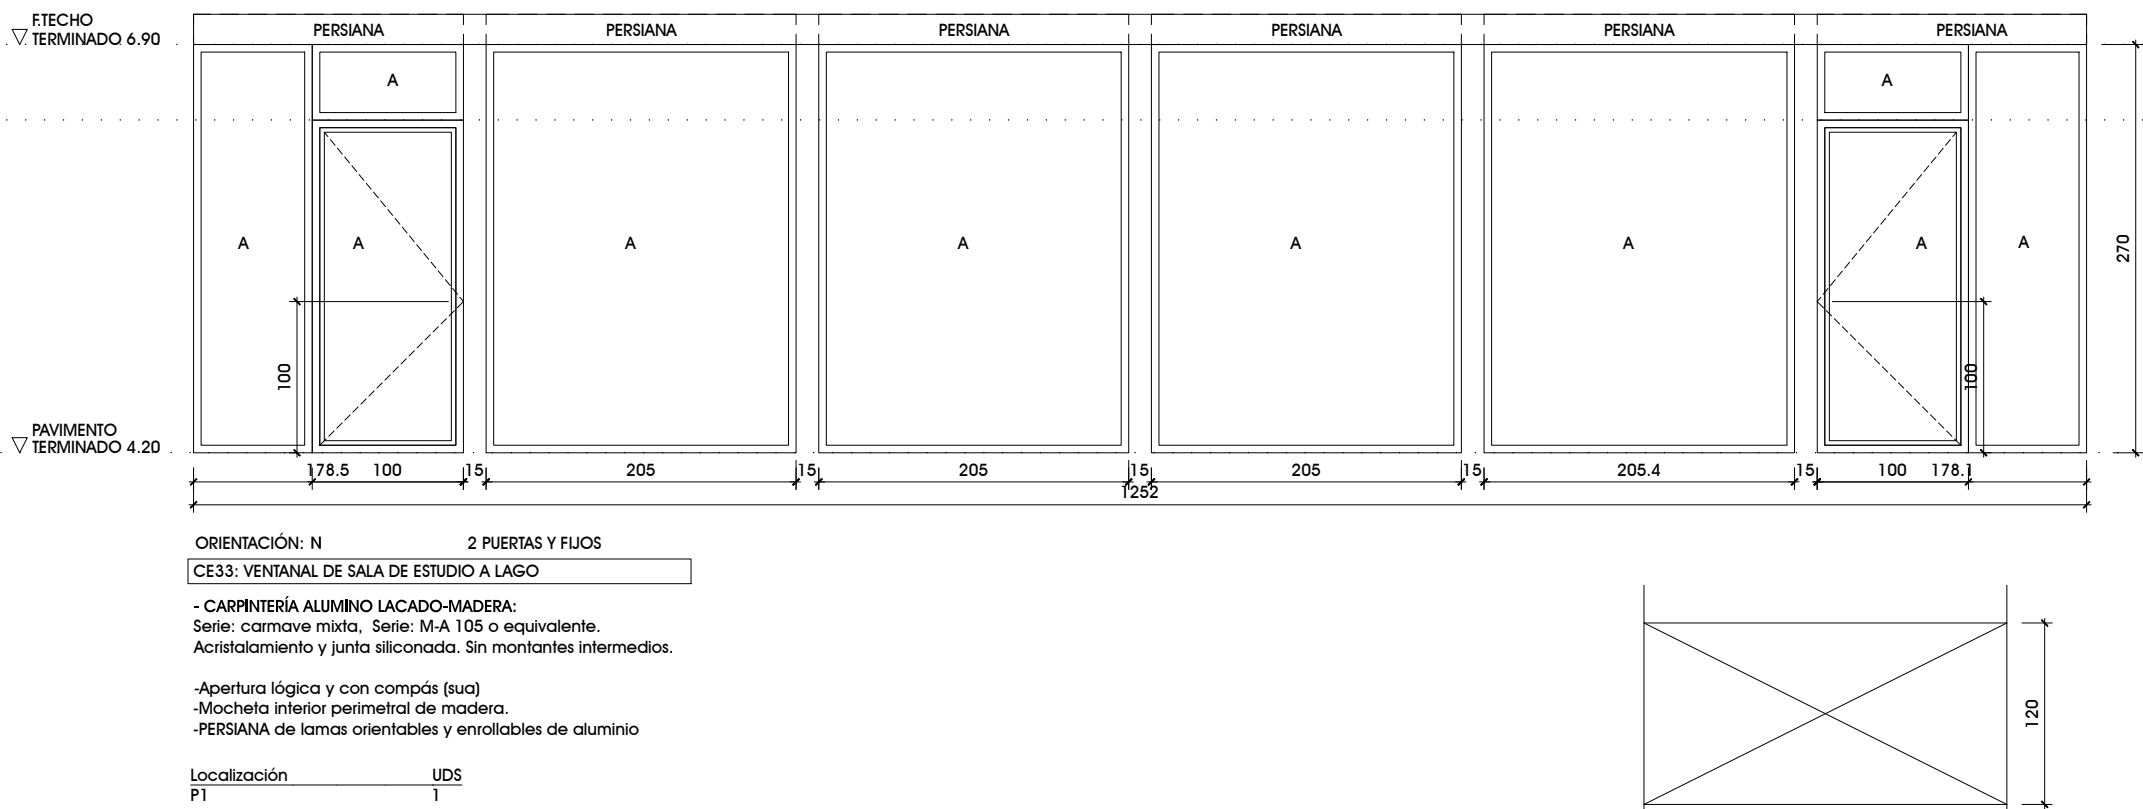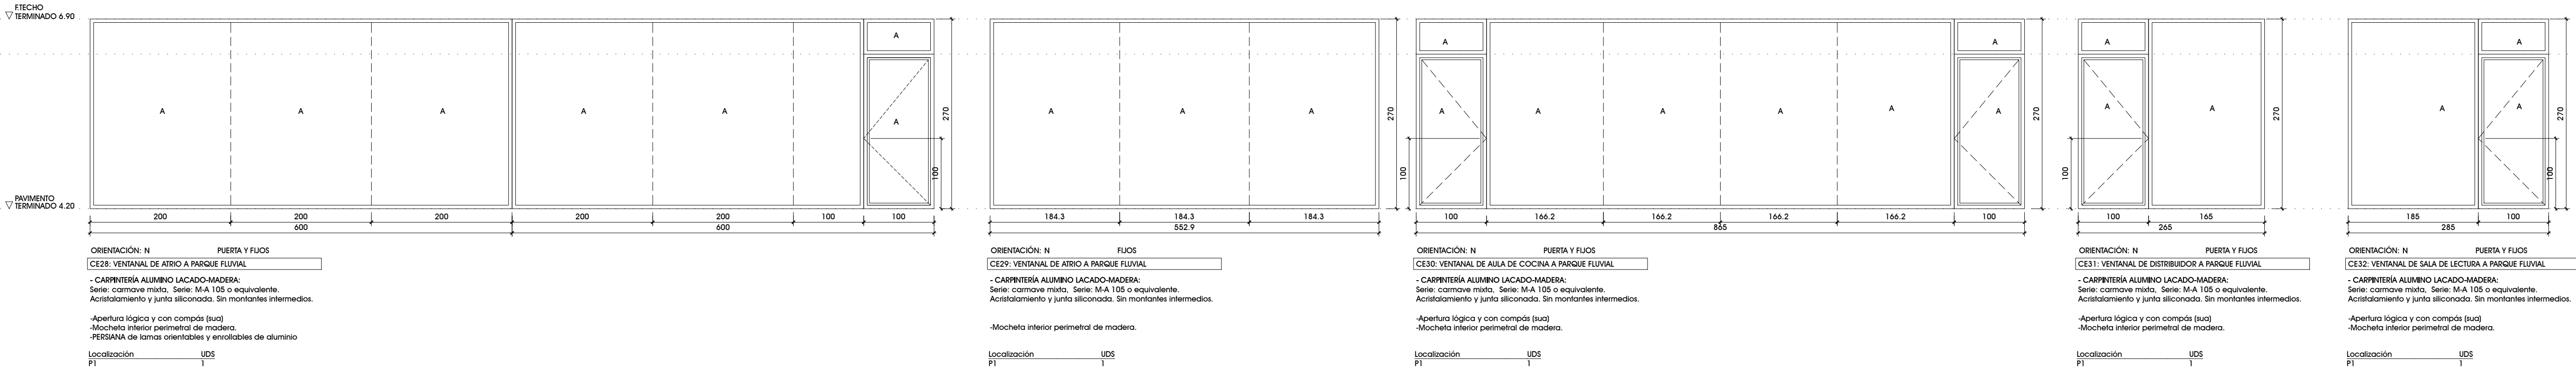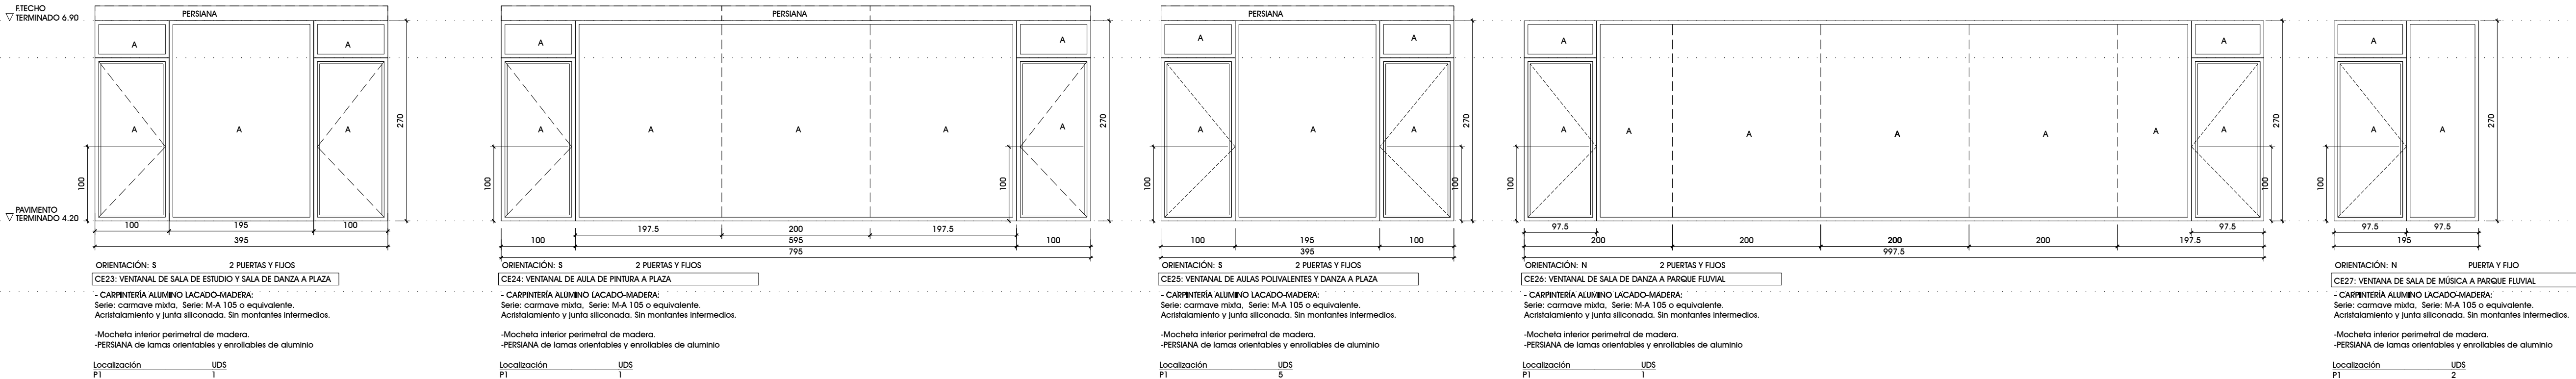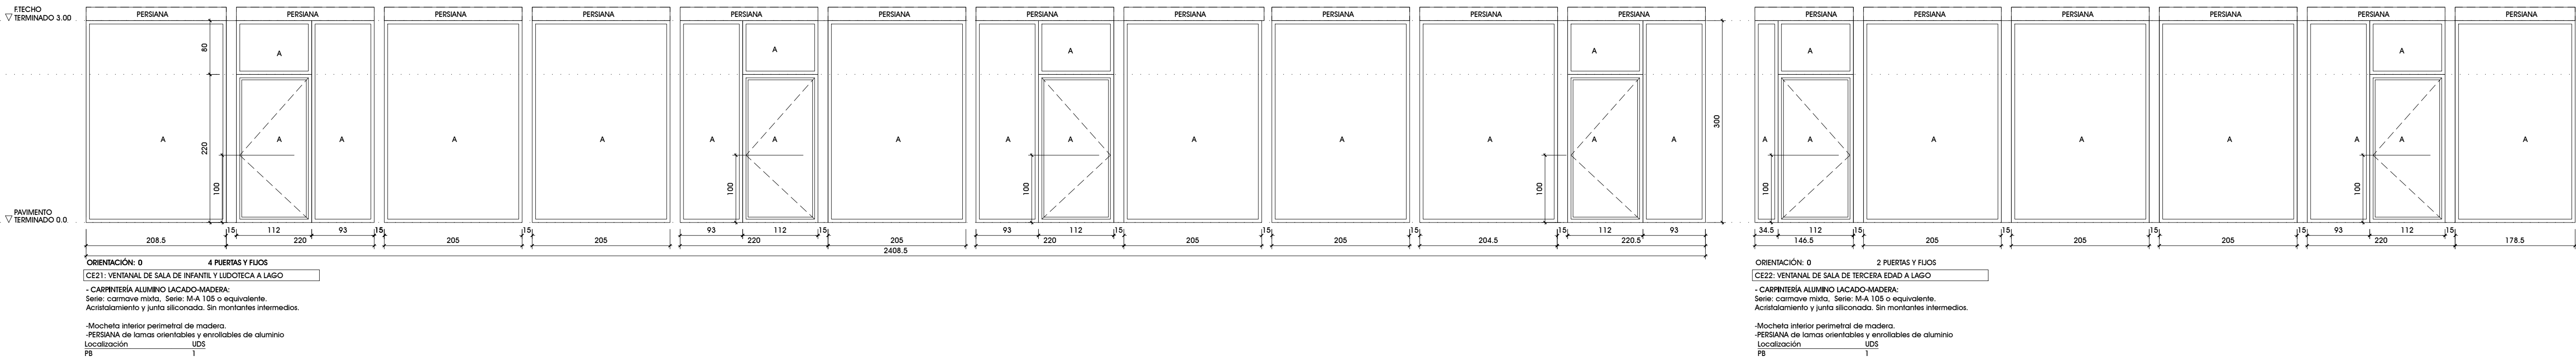

TIPOS DE VIDRIO :	EXT/CÁMARA/INT
A:	5 + 5 KlimaGuard Premium2 / 18 argón / 5 + 5 KlimaGuard Premium2
B:	* INCLUSO VINILO ANTI-IMPACTO
	VIDRIO templado de seguridad de 10mm de espesor incoloro con cantos pulidos brillantes
NOTAS CARPINTERÍA EXTERIOR:	
-	ALZADOS VISTOS DESDE EL EXTERIOR
-	TODAS LAS COTAS SE COMPROMETAN EN OBRA DESPUÉS DE CONCLUIDA LA FASE DE ALBAÑILERÍA. COMPROBAR DETALLES Y DIMENSIONES CON EL PLANO DE DETALLES CONSTRUCTIVOS.
-	EL SENTIDO DE APERTURA DE PUERTAS SERÁ EL INDICADO EN LOS PLANOS DE PLANTAS DE PROPUESTA Y ALBAÑILERÍA
-	LAS DIMENSIONES DE LOS PERFILES DEBERÁN FUMARSE TRAS EL CÁLCULO ESTATICO DEFINITIVO. A PRESENTAR POR PARTE DE LA EMPRESA RESPONSABLE DE LA FABRICACIÓN Y MONTAJE.
-	SE DEBERÁN SEGUIR TODAS LAS NORMAS DE FABRICACIÓN DE LOS SISTEMAS.
-	TODAS LAS JUNTAS, UNIONES, MECANIZADOS, ETC DEBERÁN IMPERMEABILIZARSE SEGÚN DIRECTRICES
-	TODAS LAS MEDIDAS Y ÁNGULOS INDICADOS SERÁN COMPROBADOS EN OBRA POR EL CARPINTERO, BAJO SU RESPONSABILIDAD.
-	TODAS LAS UNIONES Y SUS PIEZAS DEBERÁN REALIZARSE DE ACUERDO AL CONCEPTO DE MONTAJE ELEGIDO. AL CÁLCULO ESTATICO Y A LAS NORMAS VIGENTES.
-	TANTO LOS MONTANTES, COMO LOS TRAVESADOS, ASÍ COMO LOS REMATES EN OBRA DEBERÁN SER FIJADOS SEGÚN LAS NECESIDADES ESTATICAS DEFINITIVAS.
-	LA DISPOSICIÓN DE LAS JUNTAS CONSTRUCTIVAS DE LOS MONTANTES DEBERÁ ATENDERSE A LAS CORRESPONDIENTES DILATACIONES.
-	VIDRIOS: BIFURAL, TRANSPARENTE O TINTADO SEGÚN CRITERIO DE LA D.F.
-	LAS GRANDES SUPERFICIES ACRIALIZADAS QUE SE PUEDAN COMBINAR CON PUERTAS O ABERTURAS ESTARÁN PROVISTAS DE SEÑALIZACIÓN ANTE IMPACTOS (VINILO 3M)
-	EN TODAS LAS SUPERFICIES ACRIALIZADAS SEGÚN SUA CON EL VISTO BUENO DE LA D.F.
-	SE PRESENTARÁN PLANOS DE MONTAJE O TALLER PARA LA APROBACIÓN POR PARTE DE LA D.F. ANTES DE FABRICACIÓN
-	COTAS A COMPROBAR EN OBRA
-	LAS CARPINTERÍAS SE LACARAN EN RAL A DEFINIR POR LA D.F.
-	EL COLOR DE HERRAJES Y MANILLAS SERÁ SIMILAR A LAS CARPINTERÍAS
-	SE PRESENTARÁ A LA D.F. UNA MUESTRA DE TODOS LOS TIPOS DE VIDRIO PARA SU APROBACIÓN
-	CON OBJETO DE GARANTIZAR LA UNIFORMIDAD DE COLOR.

CASA DE CULTURA DEL AYUNTAMIENTO DEL VALLE DE EGÜÉS EN SARRIGUREN

CLIENTE
Ayuntamiento del Valle de Egüés

FASE
PROYECTO DE EJECUCIÓN



FECHA
JUNIO 2026

GRUPO DE PLANOS
CARPINTERÍA

PLANO
M. CARPINTERÍA EXTERIOR 2


ESCALA
A1 1/50 A3 1/100

ARQUITECTOS
OMARGO
Jokin Crespo
Ignacio Cordero
Oscar Mongay
Maite Mariezcurrena
Laura Hernández

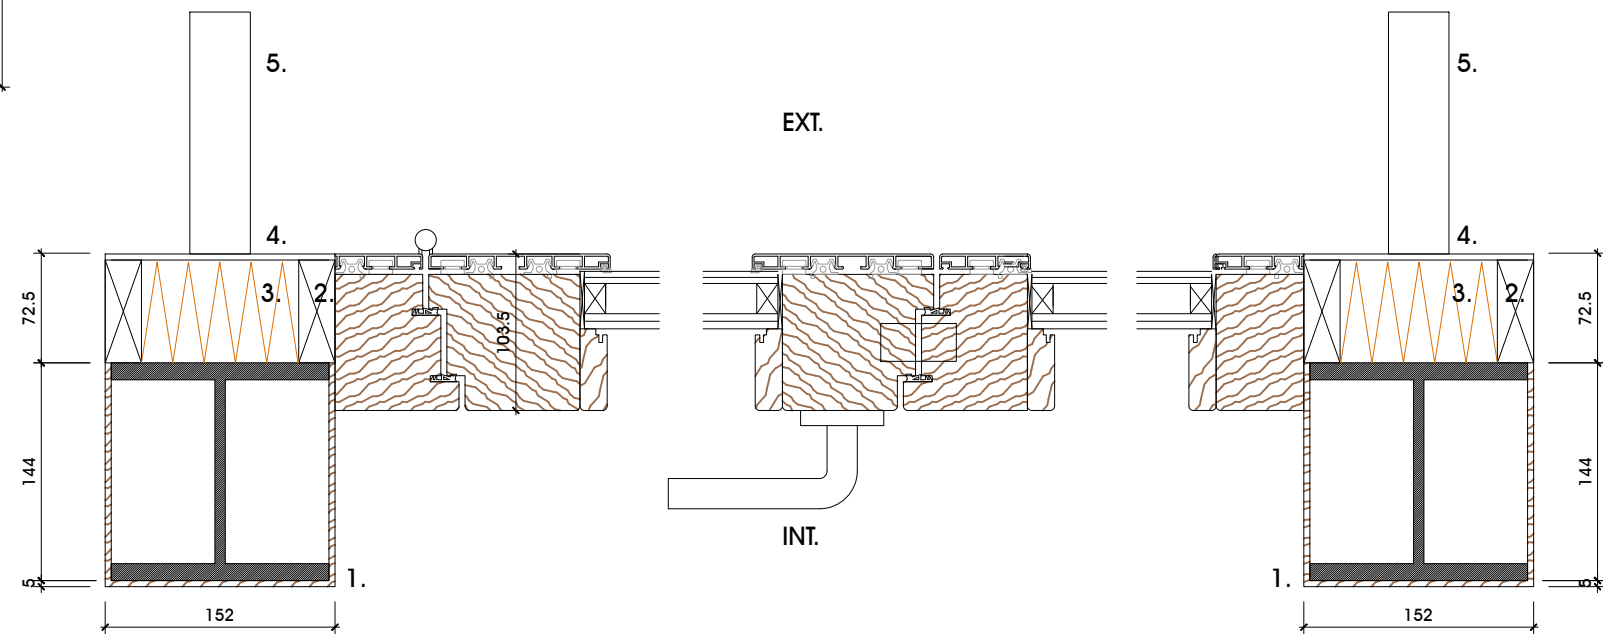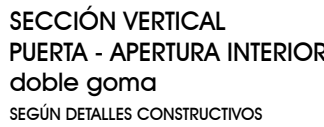

DETALLE ENCUENTRO DE CARPINTERÍA EXTERIOR CON PILAR METÁLICO DE
FACHADA SECCIÓN HORIZONTAL / PUERTA - APERTURA EXTERIOR / doble goma

1. PILAR CON TRATAMIENTO IGNÍFUGO CAJEADO DE COMPOSITE
2. PREMARCO
3. AISLAMIENTO
4. ALUMINIO / COMPOSITE
5. CELOSÍA DE FACHADA DE ALUMINIO

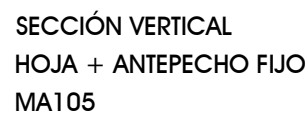

ENCUENTROS DE CARPINTERÍAS CON FACHADA SEGÚN DETALLES CONSTRUCTOS PLANO 5.4

MEMORIA CARPINTERIA MIXTA M-A 105 MM o equivalente

UD. Conjunto de ventana misma, mejor carpentería tipo MAC 105 de la empresa CARMAVE SL, con marco de 85x27mm con perfiles batientes de 90 x 105 mm, de madera FINO LAMINADO KKK barnizado natural por abierto, mecanizado con espiguados en esquinas con cola D4. barnizado y perfiles aluminio a exterior extrusionado de 1,5mm, con escuadras de arañe de aluminio en todas las uniones en esquinas y escuadras niveladoras, para garantizar su perfecta soldadura, el aluminio será LACADO RAL, para el exterior, y lacado a madera por medio de levaa plástica separando las 2 partes, para el interior, será LACADO RAL 101, LONI (ARANCEL 101, 110, 111, 112,890

Los carpintería mixta madera-aluminio con cerroja apertura interior llevan cerradura de seguridad 3 puntos automática, con umbral suizo inferior MAICO para garantizar la hermeticidad en su conjunto

Los carpintería mixta madera-aluminio con cerroja apertura exterior con barra anti pánico TESA llevarán cerradura de seguridad 1 puntos TESA homologada en su conjunto, con umbral suizo inferior MAICO para garantizar la hermeticidad

La carpintería ira colocada a premarco suministrado en obra de 85 x 32 mm. También se incluyen todos aquellos materiales, elementos accesorios, tapajuntas a una cara barnizado de 70 x 12 mm, sellados exteriores con silicona neutra, sellado perímetro con cinta SIGA corum 30-30

TIPOS DE VIDRIO :	EXT/CÁMARA/INT
A:	5+5 ClimaGuard Premium2 / 18 argón / 5+5 ClimaGuard Premium2 * INCLUSO VINILO ANTI-IMPACTO
B:	Vidrio templado de seguridad de 10mm de espesor incoloro con cantos pulidos brillantes

NOTAS CARPINTERÍA EXTERIOR

- ALZADOS VISTOS DESDE EL EXTERIOR.
- TODAS LAS COTAS SE COMPROBARÁN EN OBRA DESPUÉS DE CONCLUIDA LA FASE DE ALBAÑILERÍA. COMPROBAR DETALLES Y DIMENSIONES CON EL PLANO DE DETALLES CONSTRUCTIVOS.
- EL SENTIDO DE APERTURA DE PUERTAS SERÁ EL INDICADO EN LOS PLANOS DE PLANTAS DE PROPUESTA Y ALBAÑILERÍA.
- LAS DIMENSIONES DE LOS PERFILES DEBERÁN FIJARSE TRAS EL CÁLCULO ESTATICO DEFINITIVO, A PRESENTAR POR PARTE DE LA EMPRESA RESPONSABLE DE LA FABRICACIÓN Y MONTAJE.

SE DEBERÁN SEGÚN TODAS LAS NORMAS DE FABRICACIÓN DE LOS SISTEMAS.











EL COLOR DE HERALES Y MANILLAS SERÁ SIMILAR A LAS CARPINTERÍAS.

SE PRESEÑALARÁ A LA D.F. UNA MUESTRA DE TODOS LOS TIPOS DE VIDRIO PARA SU APROBACIÓN.

CON OBJETO DE GARANTIZAR LA UNIFORMIDAD DE COLOR.

CASA DE CULTURA DEL AYUNTAMIENTO DEL
VALLE DE EGÜÉS EN SARRIGUREN

CLIENTE
Ayuntamiento del Valle de Egüés

FASE
PROYECTO DE EJECUCIÓN

GRUPO DE PLANOS CARPINTERÍA
PLANO DETALLES CARPINTERÍAS EXTERIORES

ESCALA A1 1/15 A3 1/30

ARQUITECTOS

OM

ESTUDIO




AYUNTAMIENTO
del VALLE de EGÜÉS
EGUESIBARKO
UDALA

NIF: P3108500D

Documento bajo custodia en Sede Electrónica

VALLE DE EGÜÉS / EGUESIBAR

02_CCS_PLANOS_R1_4.1-6_CARPINTERIA

Puede acceder a este documento en formato PDF - PAdES y comprobar su autenticidad en la Sede Electrónica usando el código CSV siguiente:



URL (dirección en Internet) de la Sede Electrónica: <https://sedeelectronica.valledeegues.es/>

Código Seguro de Verificación (CSV): AJCA AR9U VW9A Z7XY UJ92

En dicha dirección puede obtener más información técnica sobre el proceso de firma, así como descargar las firmas y sellos en formato XAdES correspondientes.

Resumen de firmas y/o sellos electrónicos de este documento

Huella del documento para el firmante	Texto de la firma	Datos adicionales de la firma
	VALLE DE EGÜÉS / EGUESIBAR Registro de entrada nº 10554/2026 04/09/2026 19:17	Sello electrónico - 04/09/2026 19:17 Sede Electrónica VALLE DE EGÜÉS / EGUESIBAR
	La persona interesada OM ARQ, SOCIEDAD LIMITADA PROFESIONAL NIF B31816150	Firma electrónica avanzada - FNMT-RCM - 04/09/2026 19:19 OM ARQ, SOCIEDAD LIMITADA PROFESIONAL Representante: OSCAR MONGAY JIMENEZ