


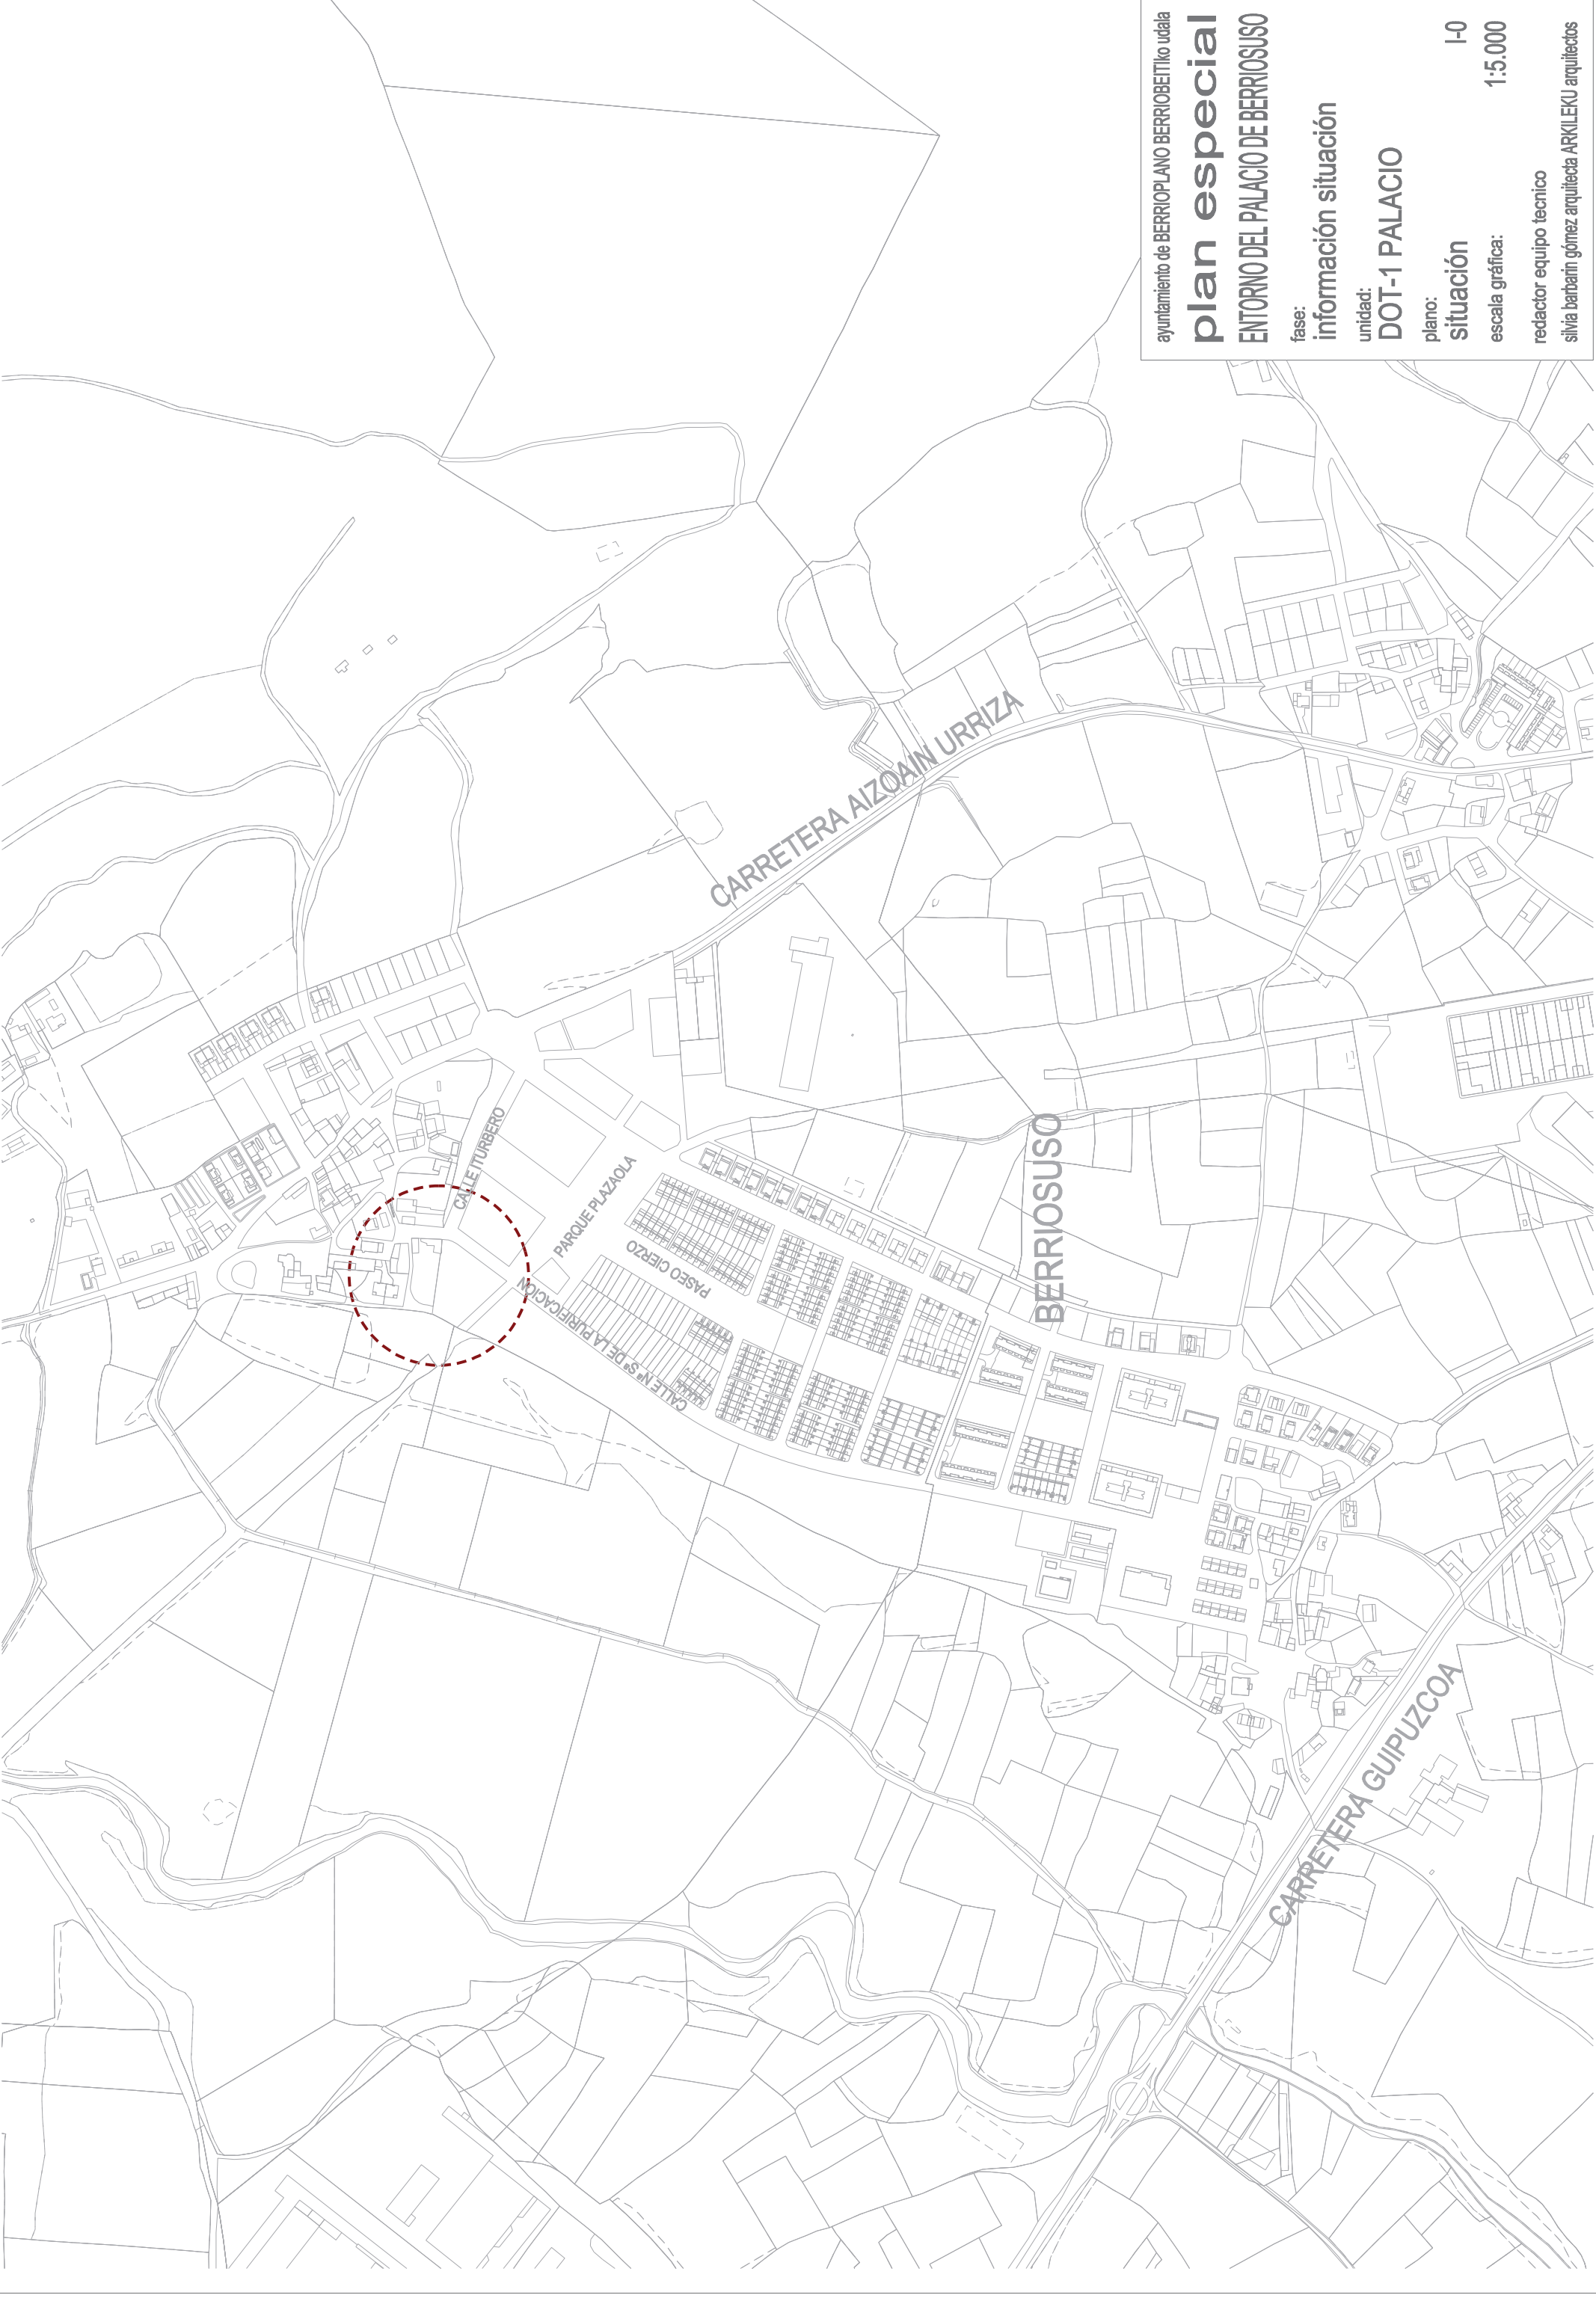

ayuntamiento de BERRIOPLANO BERRIOBETIko udala

plan especial

ENTORNO DEL PALACIO DE BERRIOSUSO

fase:

información situación

unidad:

DOT-1 PALACIO

plano:


situación

escala gráfica:

1:5.000

redactor equipo tecnico

silvia barbarin gómez arquitecta ARKILEKU arquitectos

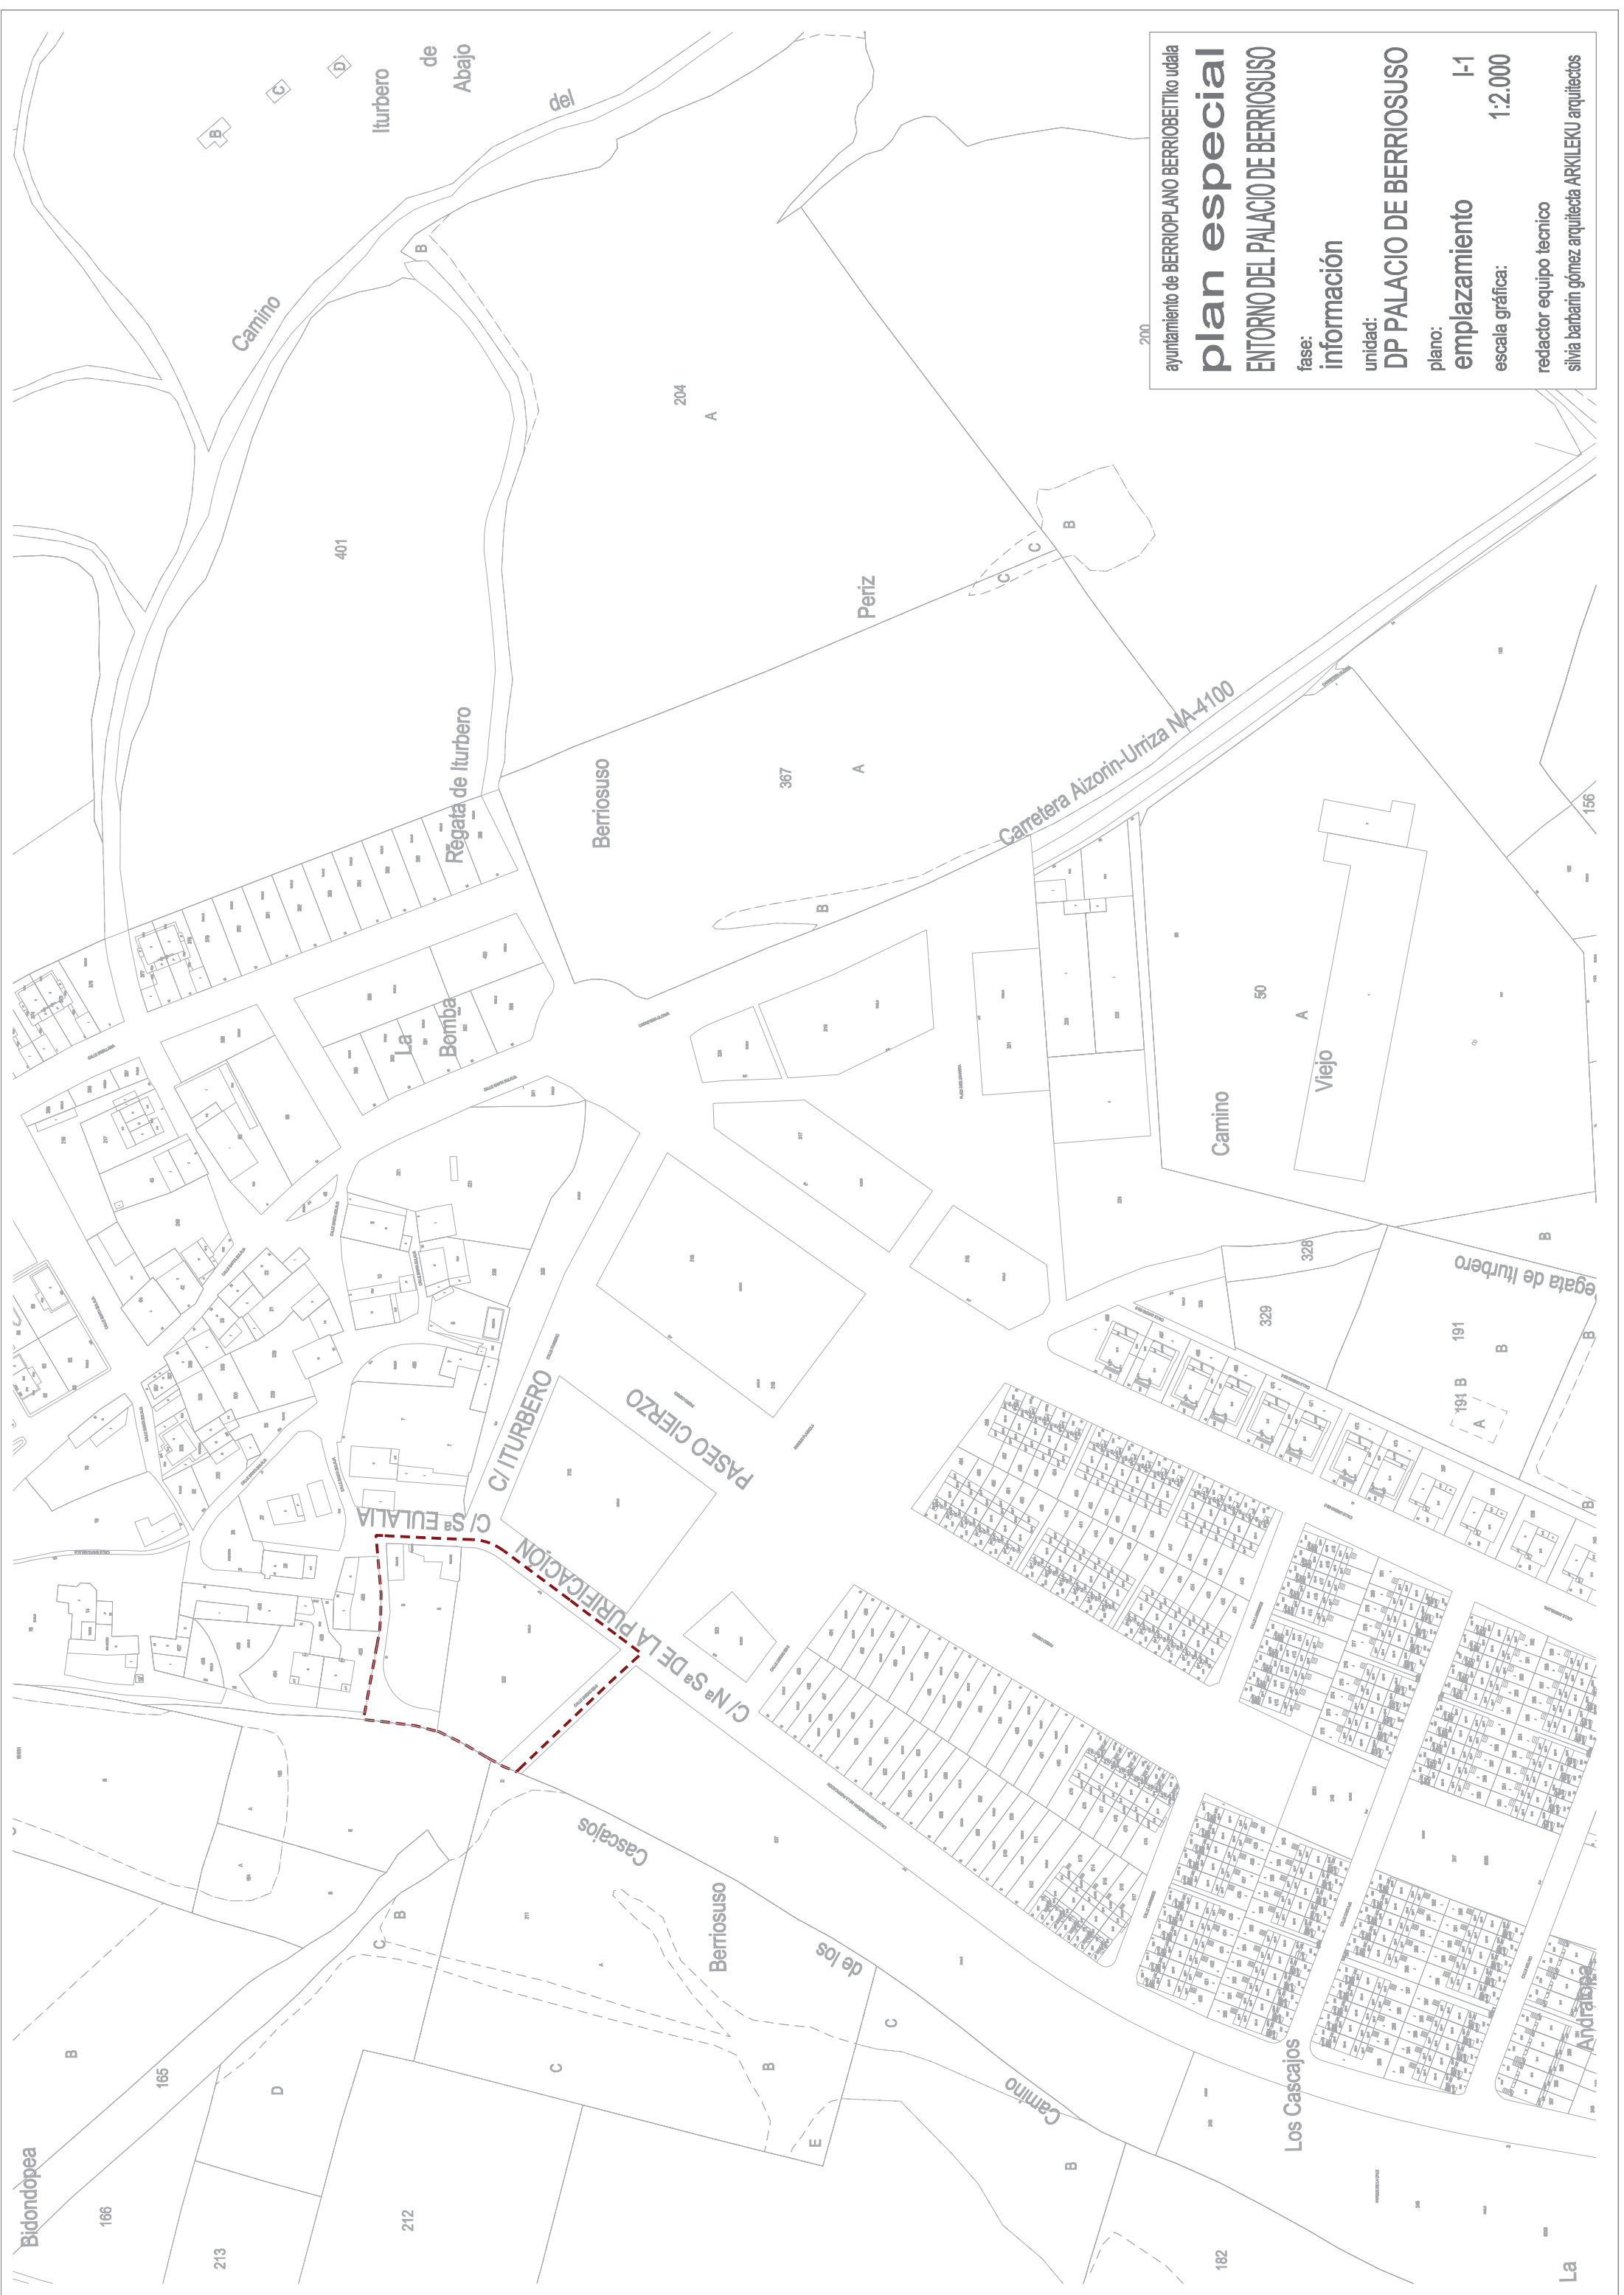

200

ayuntamiento de BERRIOPLANO BERRIOBETIko udala

plan especial

ENTORNO DEL PALACIO DE BERRIOSUSO

fase:
información

unidad:
DP PALACIO DE BERRIOSUSO

plano:
emplazamiento

escala gráfica:
1:2.000

redactor equipo tecnico
silvia barbarin gómez arquitecta ARKILEKU arquitectos



ayuntamiento de BERRIOPLANO BERRIOBETIiko udala

plan especial

ENTORNO DEL PALACIO DE BERRIOSUSO


fase:
información catastral

unidad:
DP PALACIO DE BERRIOSUSO

plano:
estado actual catastral I-1

escala gráfica:
1:400

redactor equipo tecnico
silvia barbarin gómez arquitecta ARKILEKU arquitectos

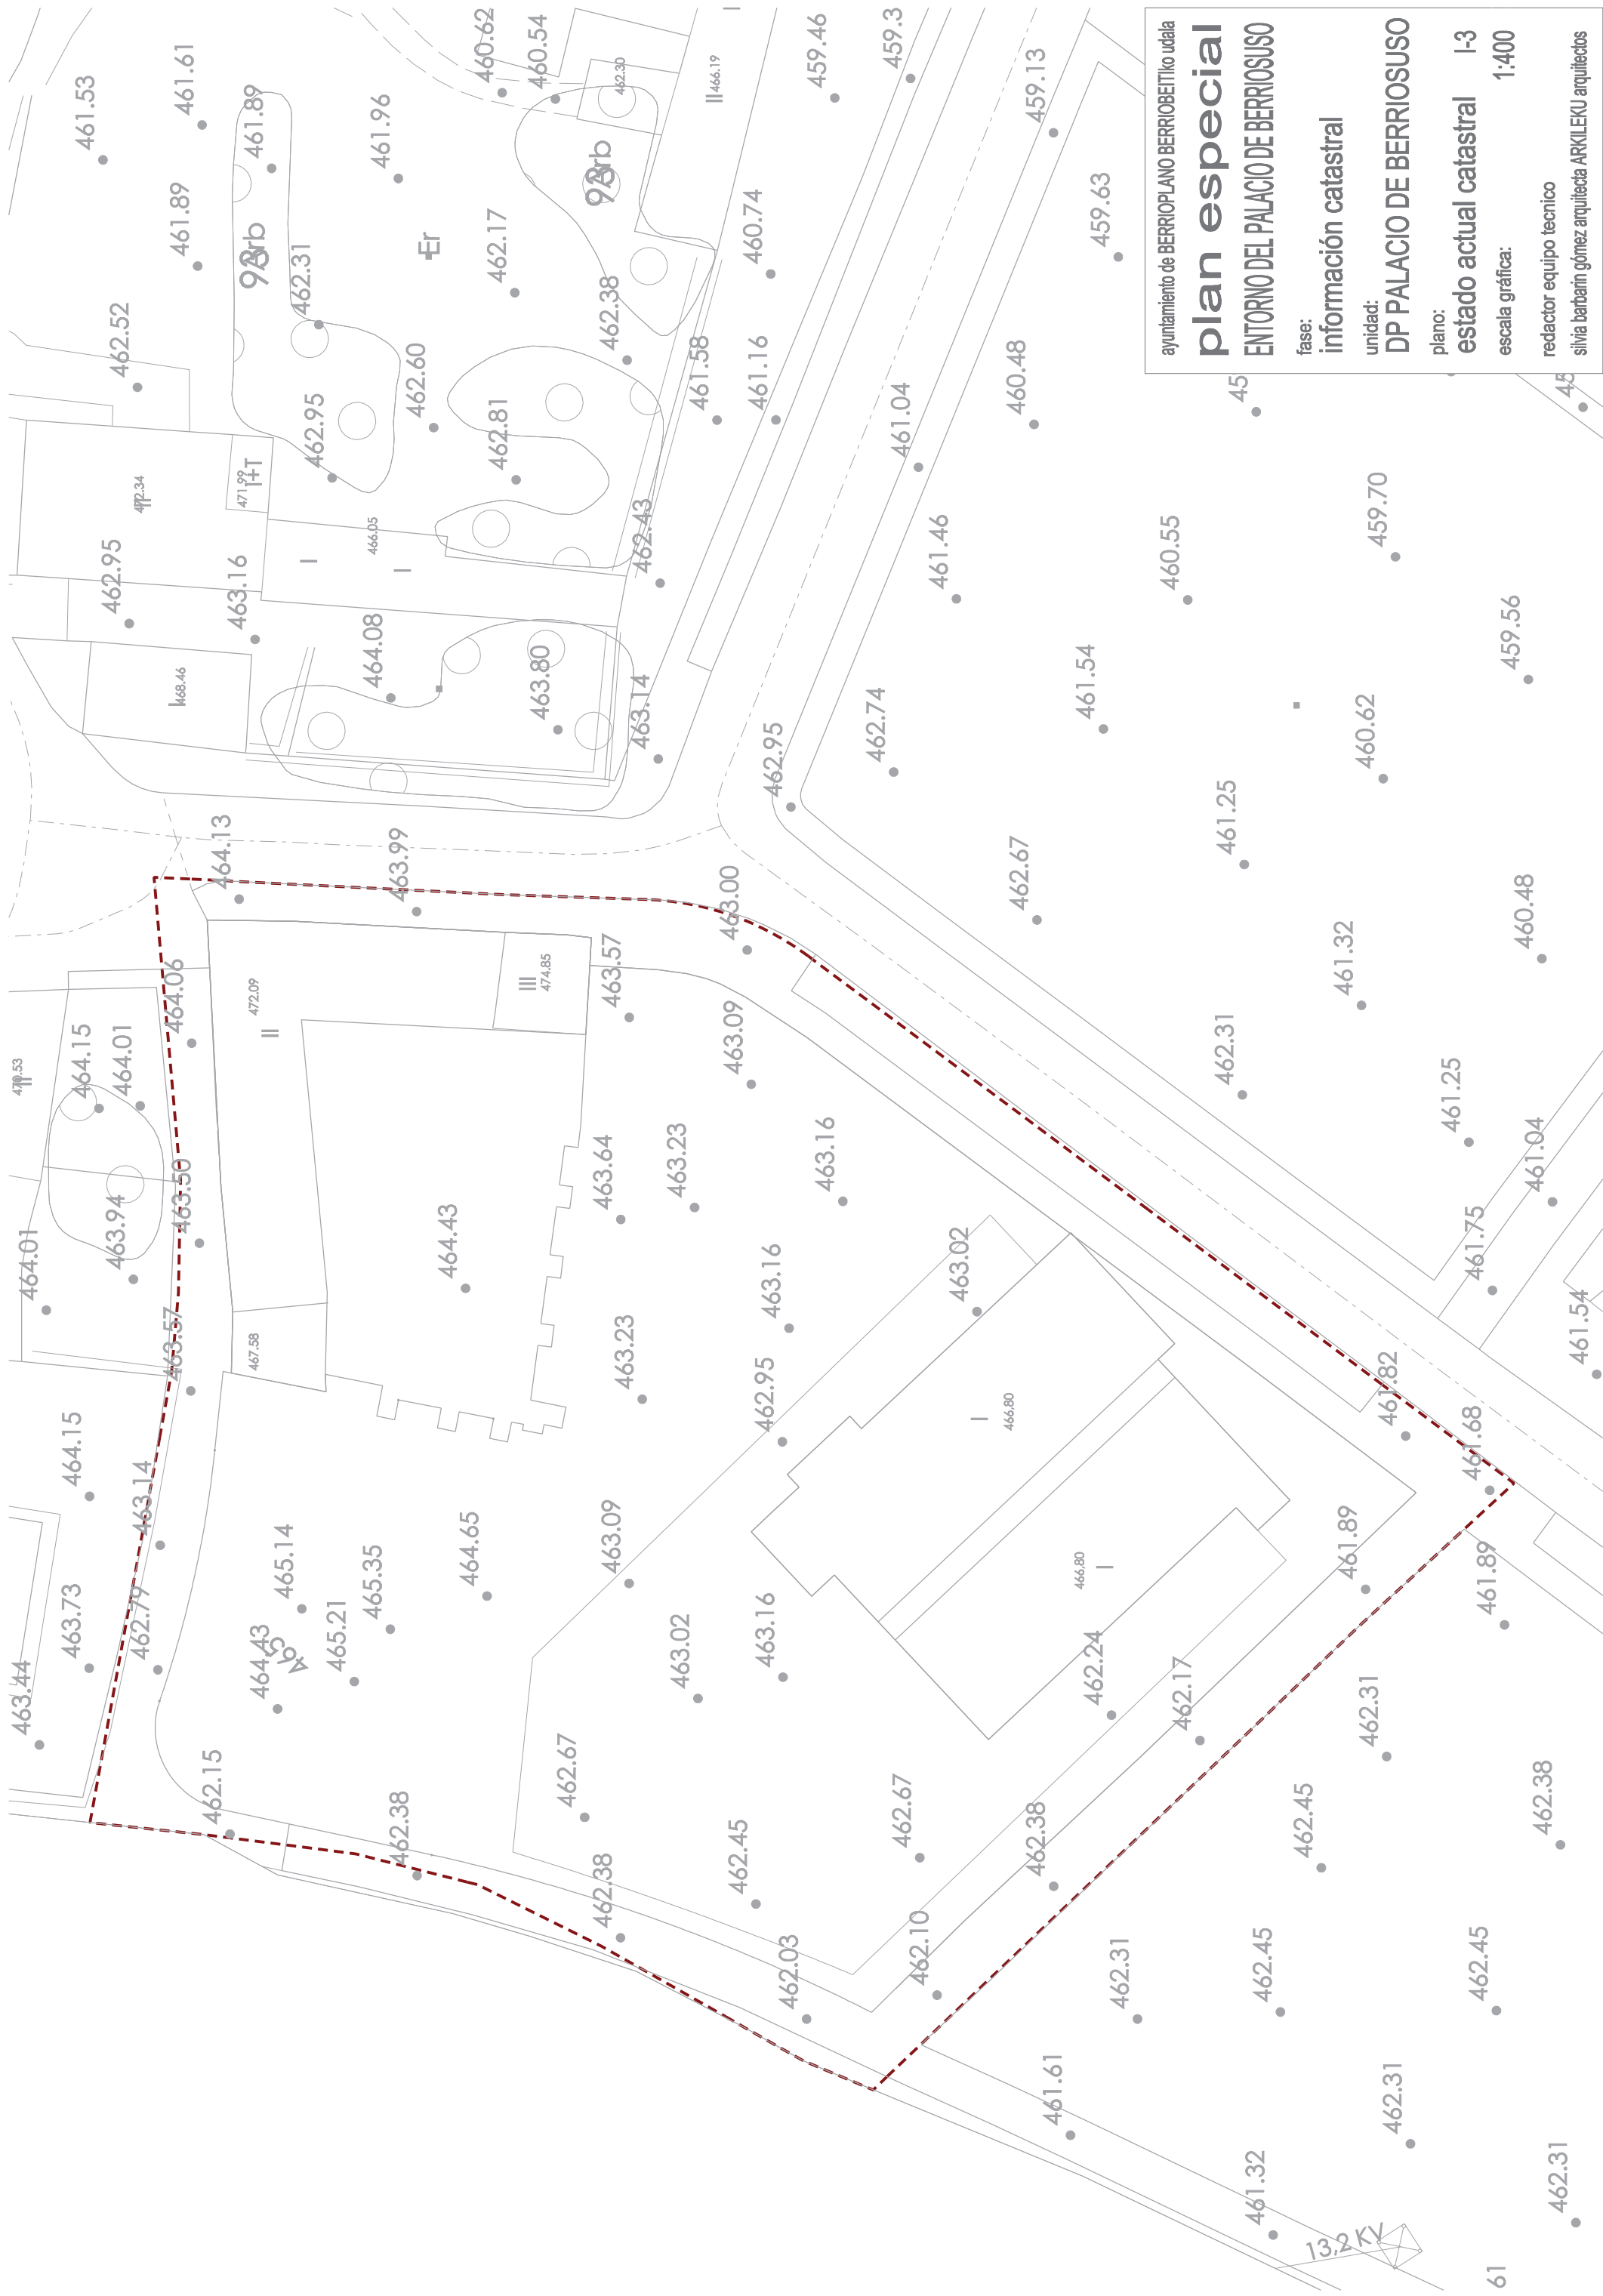

ayuntamiento de BERRIOPLANO BERRIOBEITIKO udala

plan especial

ENTORNO DEL PALACIO DE BERRIOSUSO


fase:
información catastral

unidad:
DP PALACIO DE BERRIOSUSO

plano:
estado actual catastral I-3

escala gráfica: 1:400

redactor equipo tecnico
silvia barbarin gómez arquitecta ARKILEKU arquitectos

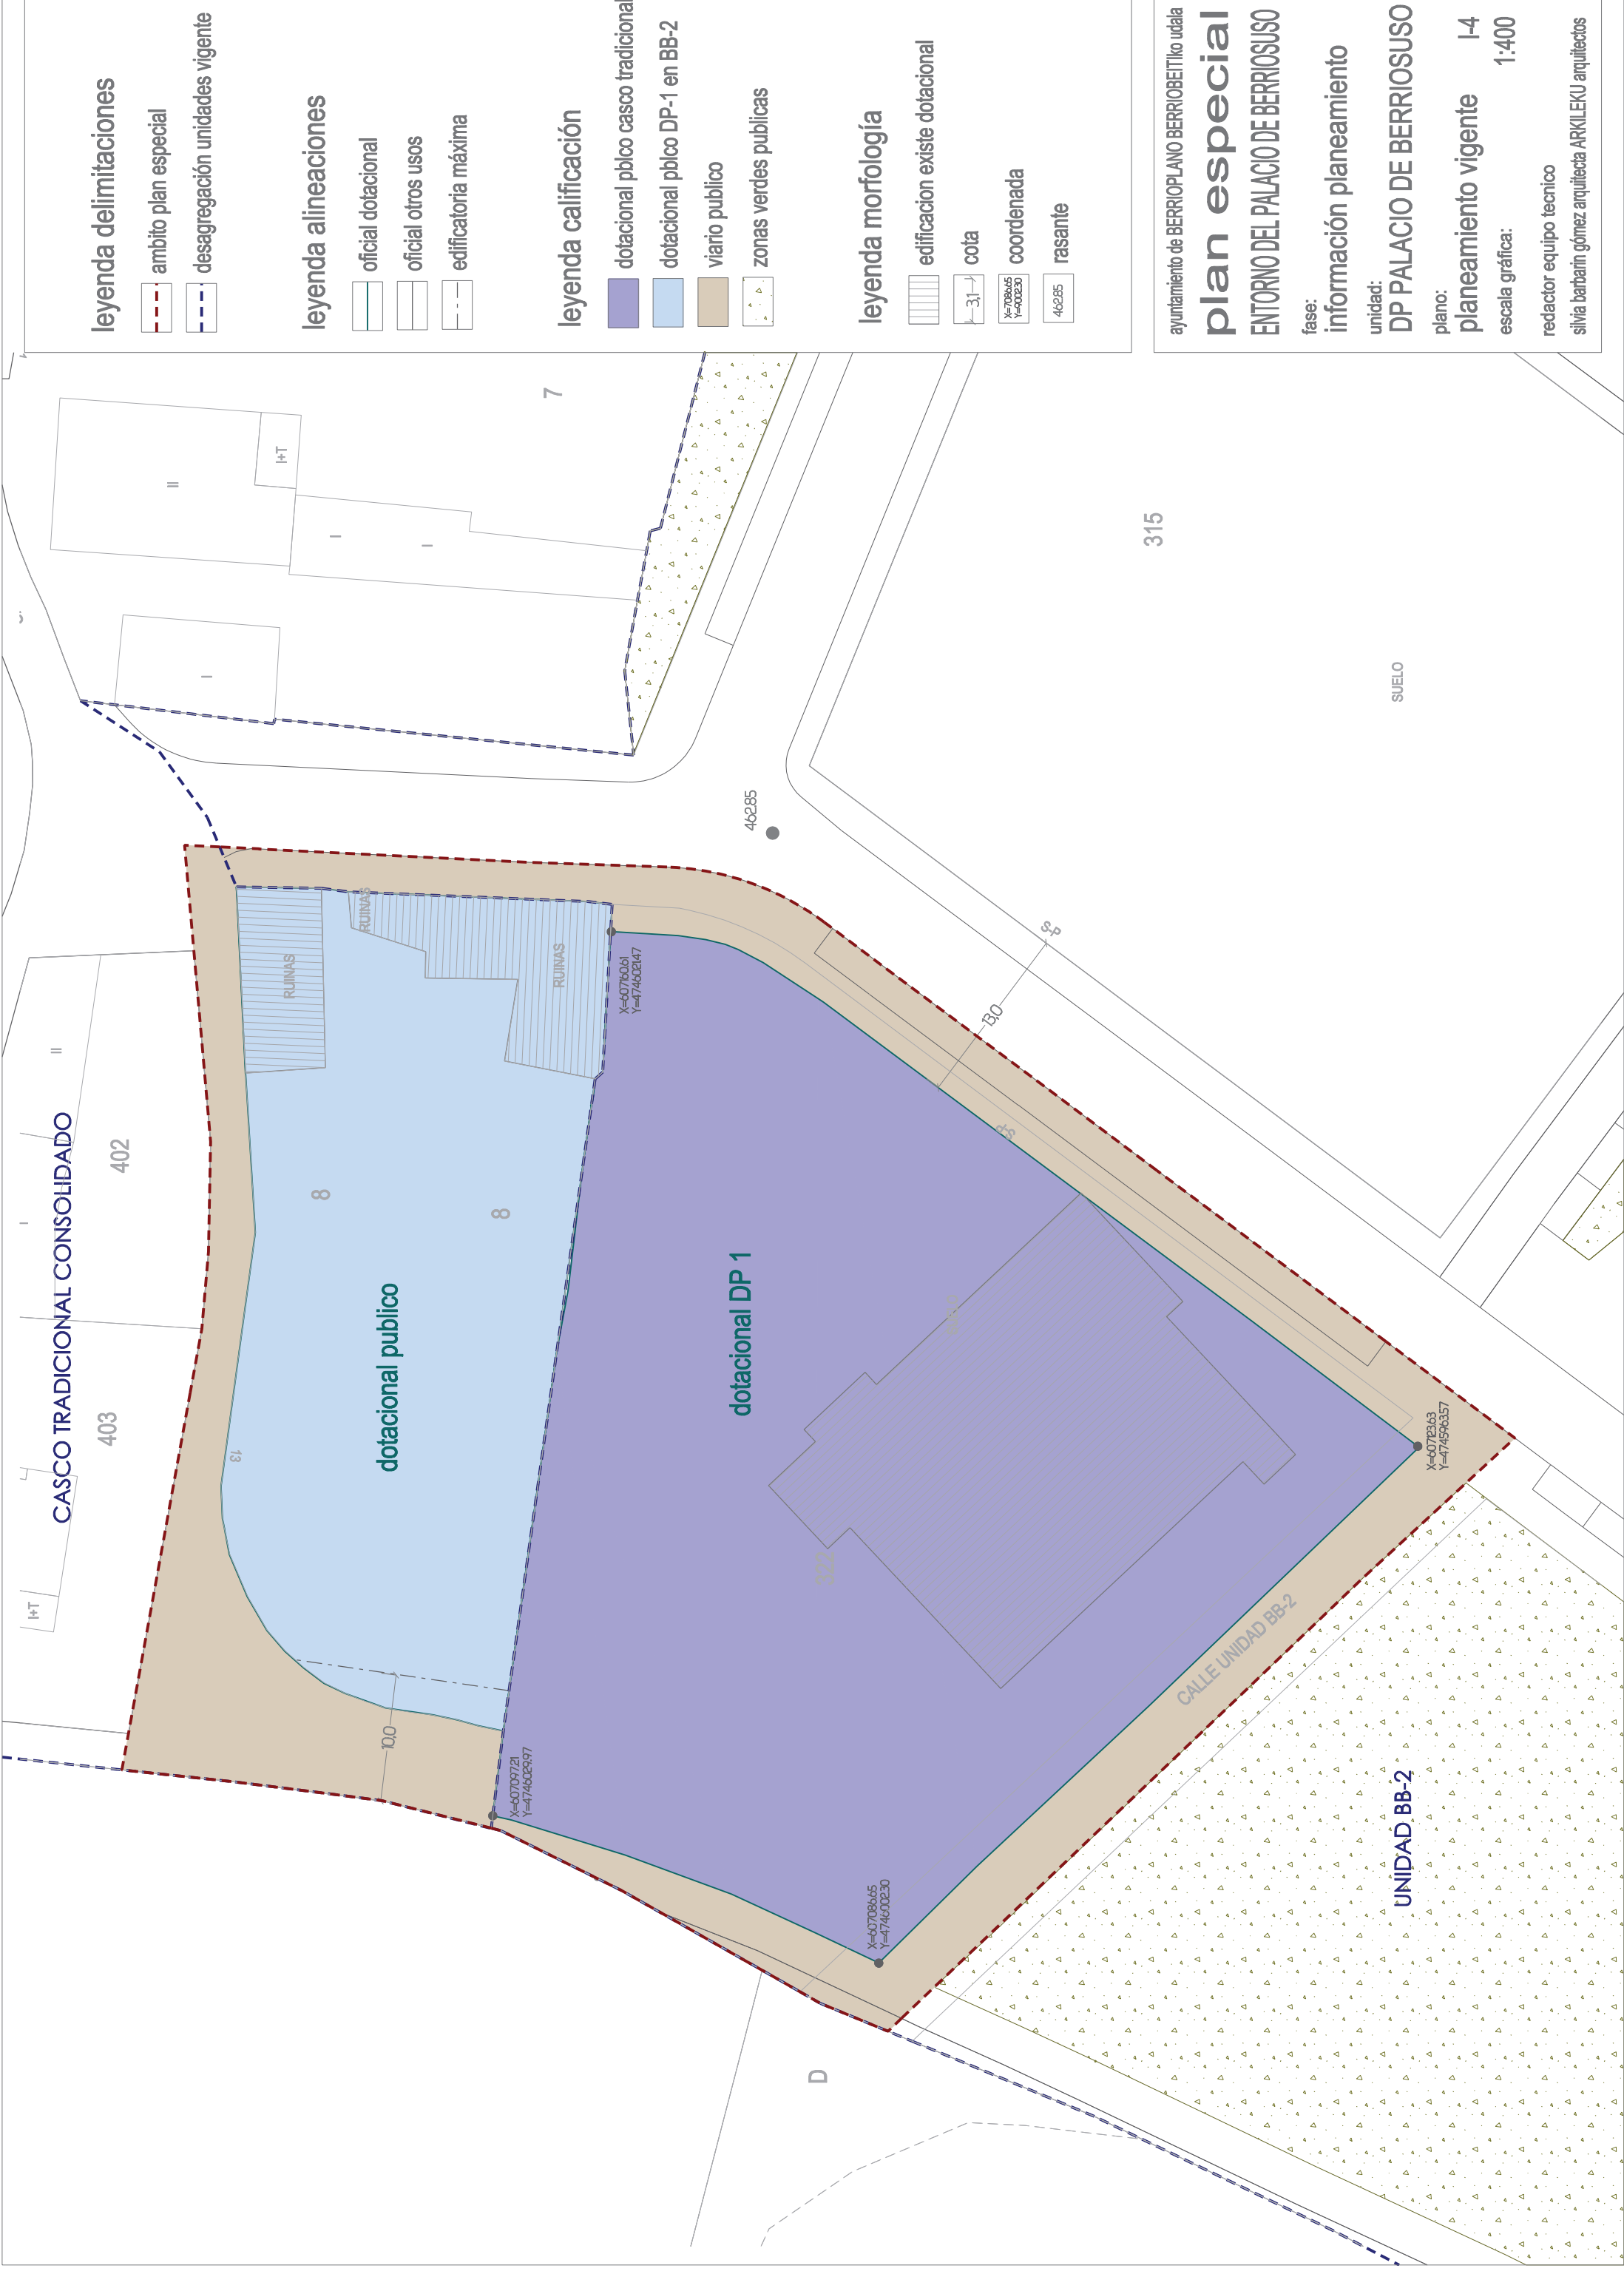

leyenda delimitaciones

ambito plan especial

desagregación uddes propuesta

área dotacional protegida

leyenda alineaciones

oficial dotacional

maxima edificatoria dotacional

oficial otros usos

leyenda calificación

dotacional pblico área protegida

dotacional pblico área general

viario publico

zonas verdes publicas

leyenda morfología

edificacion existe dotacional

cota

coordenada

rasante

ayuntamiento de BERRIOPLANO BERRIOBETITiko udala

plan especial

ENTORNO DEL PALACIO DE BERRIOSUSO

fase:

propuesta

unidad:

DP PALACIO DE BERRIOSUSO

plano:

ordenación y gestion

escala gráfica:

O-1

1:400

redactor equipo tecnico

silvia barbarin gómez arquitecta ARKILEKU arquitectos

