



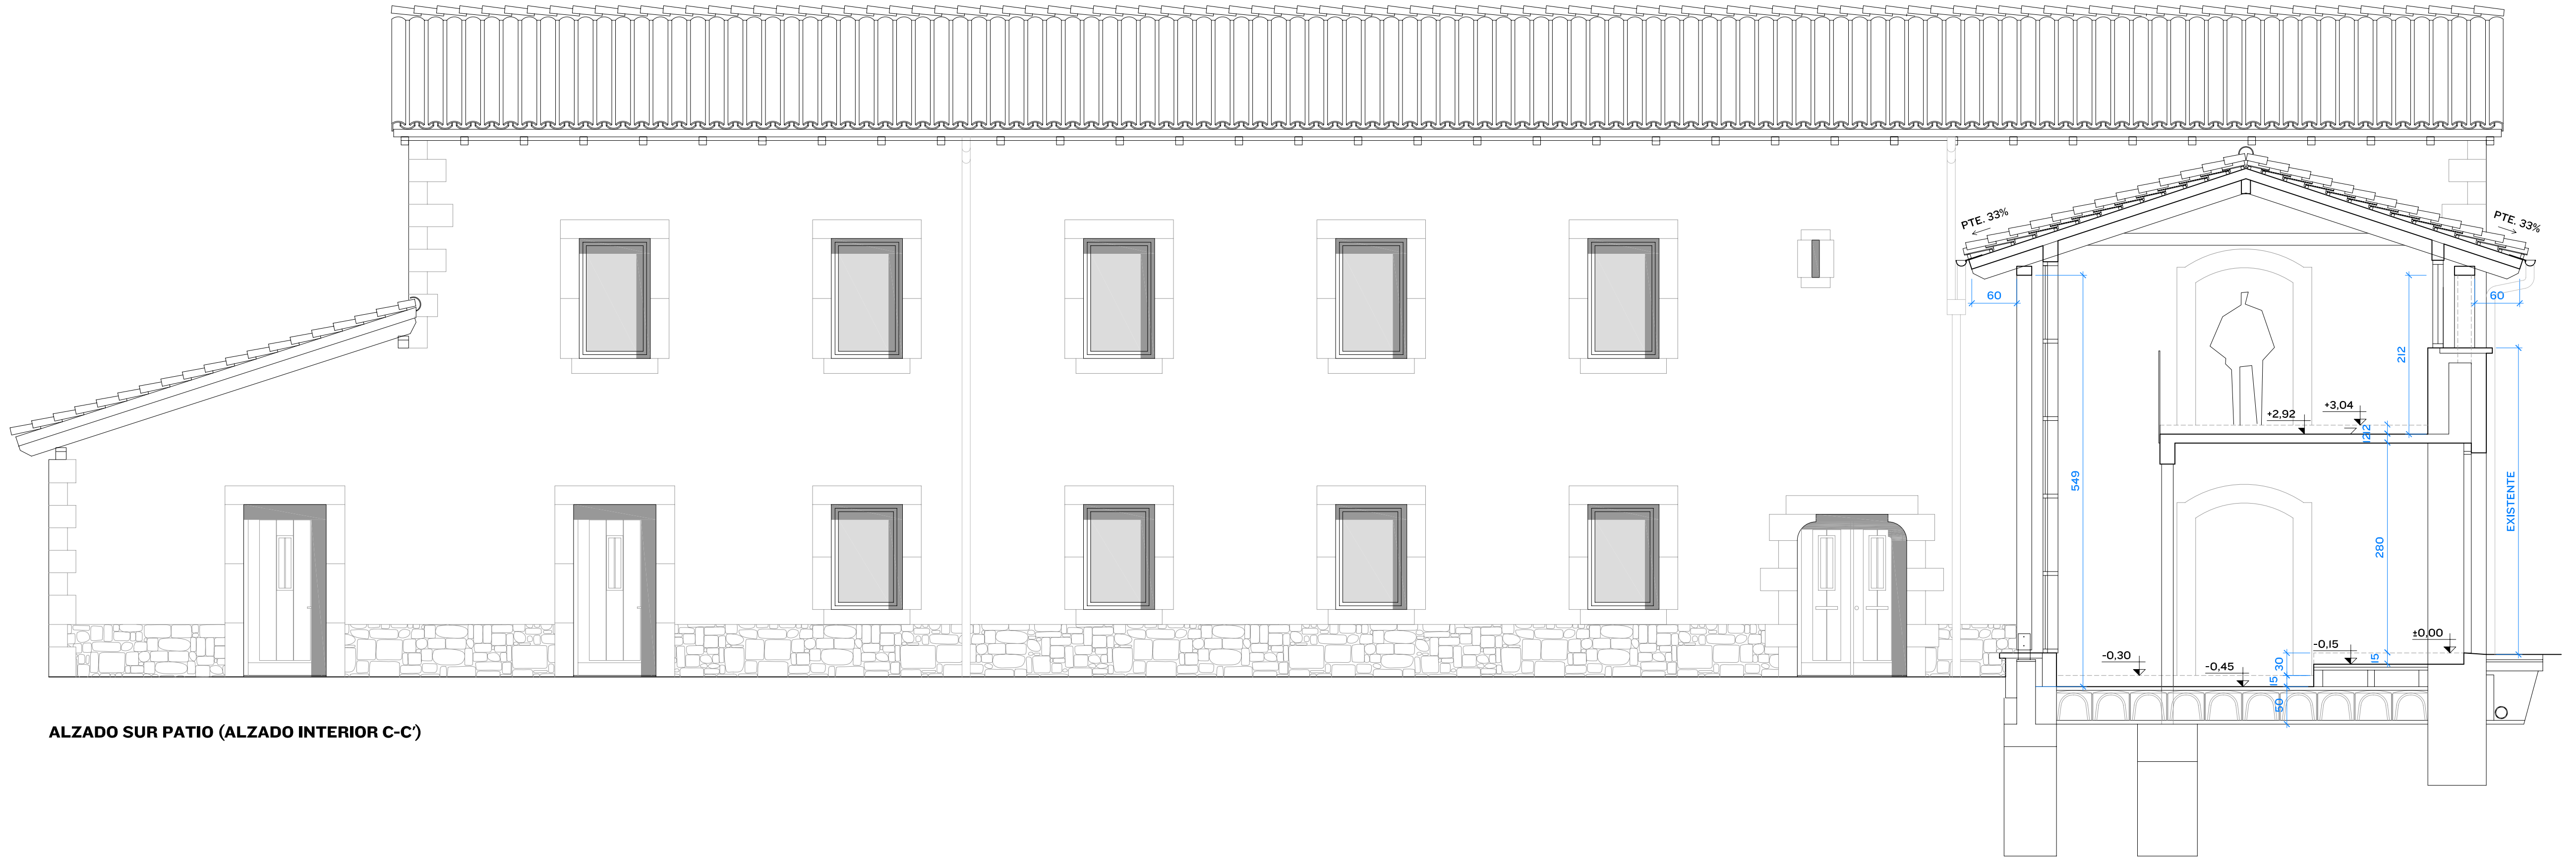

ALZADO SUR PATIO (ALZADO INTERIOR C-C')

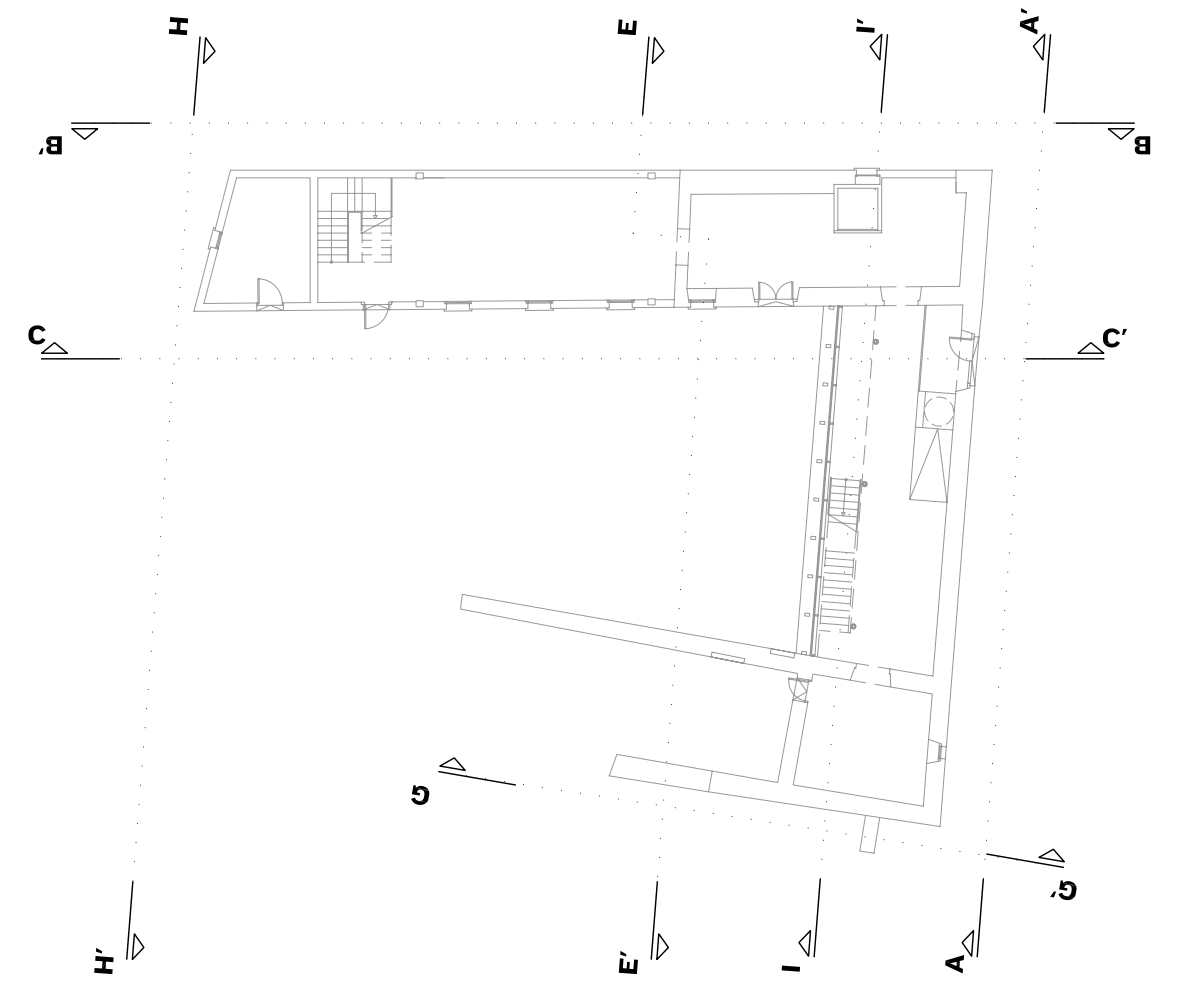

ALZADO NORTE (ALZADO B-B')

REF.	1666	arpearquitectos
CAD.	ALZ.	
FECHA	MAR-10	
ESCALA	1/50	
Nº PLANO	10	
Plaza Eguzkil 2 trasera 31032 Mutilva Alta, Navarra T 948 248 297 F 948 246 750 arpeinfo@arpearquitectos.com		PROYECTO Conservación y protección del Palacio de Berriosuso. Berriosuso (Navarra)
		PLANO Alzados y secciones II
		PROMOTOR Ayuntamiento de Berrioplano
		ARQUITECTOS Rafael Pistu Eugenio Ego José Miguel Bouch Ezpeleta