



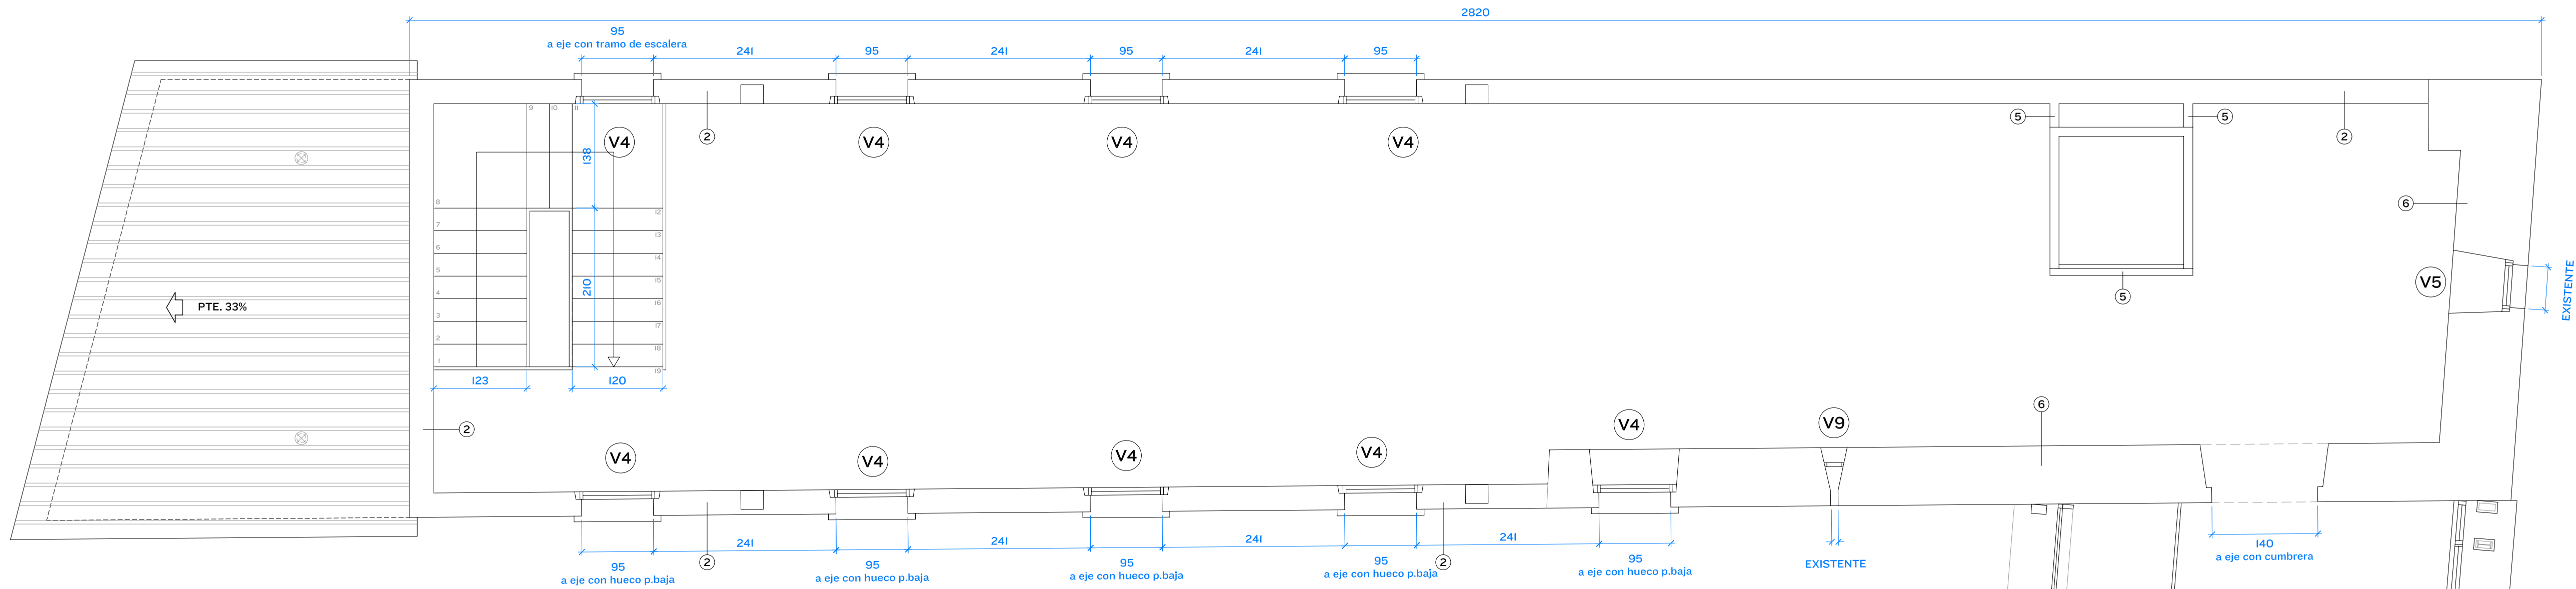

PLANTA PRIMERA

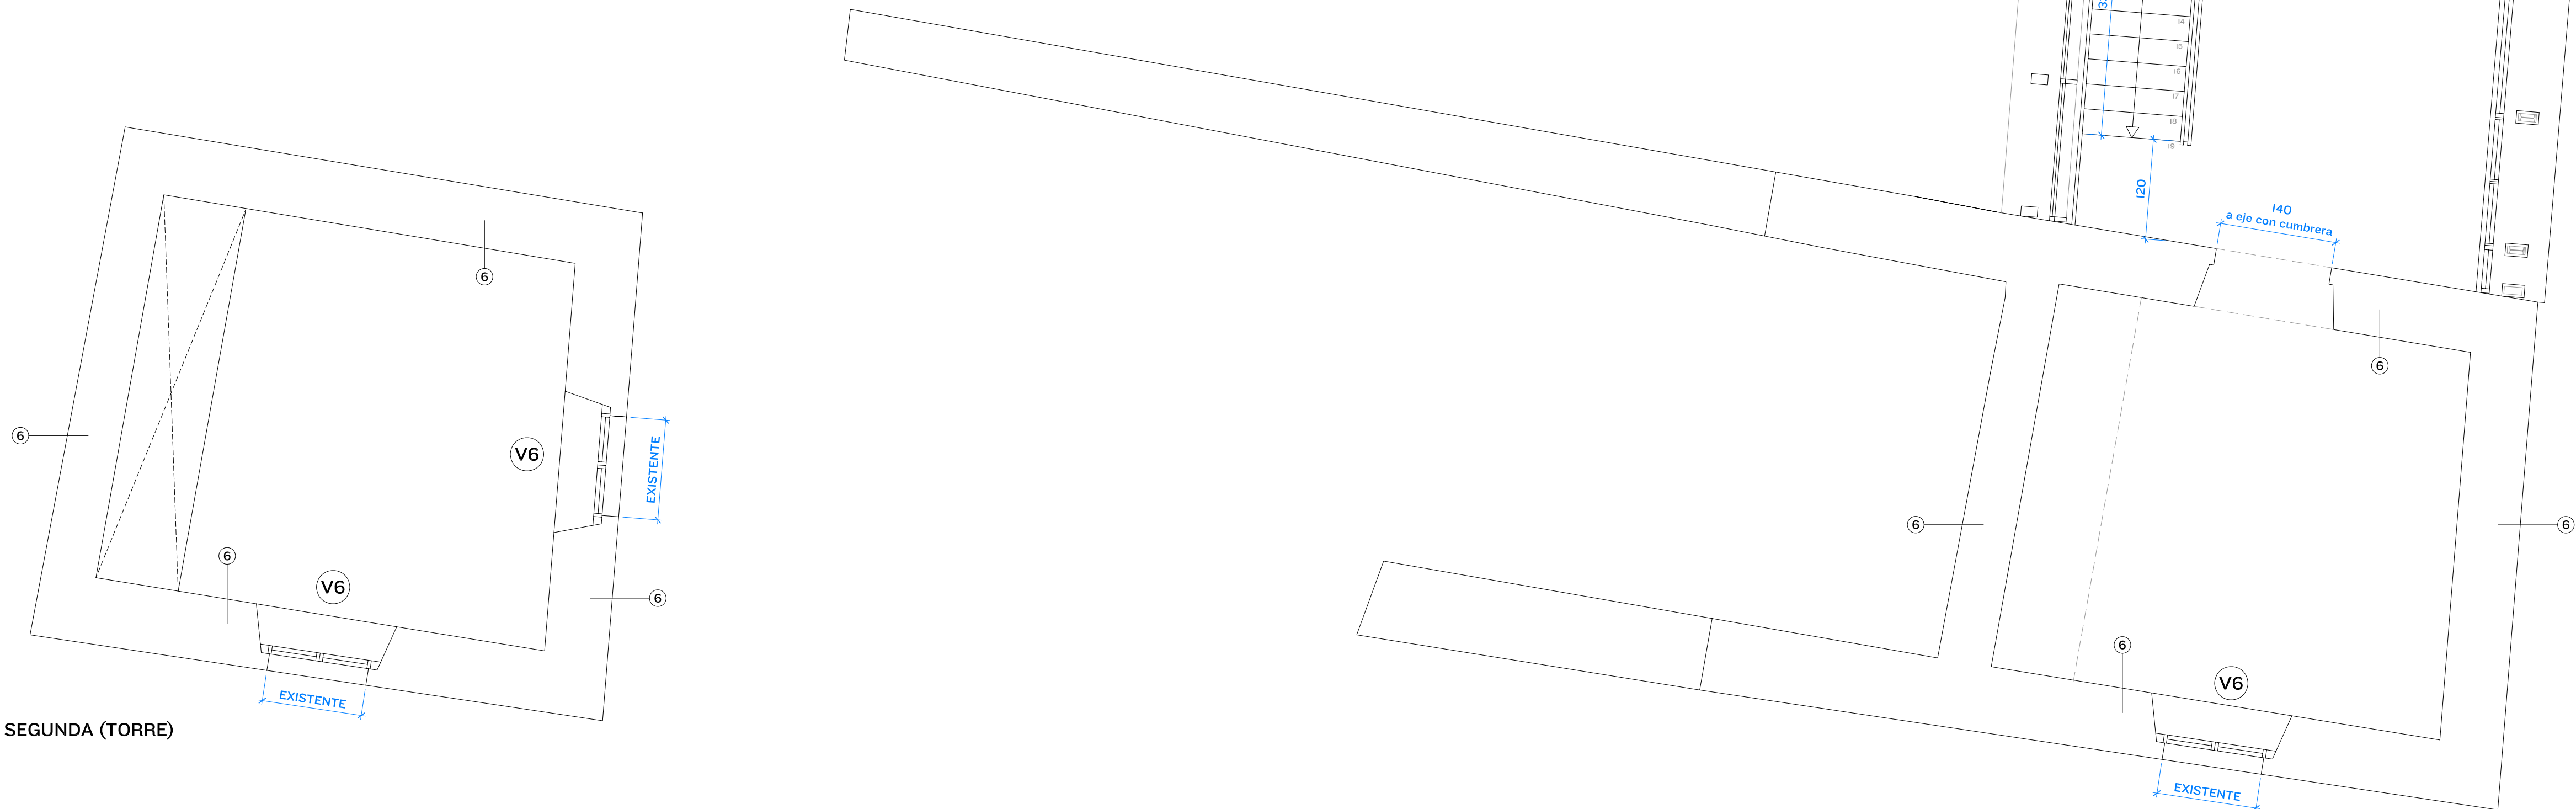

PLANTA SEGUNDA (TORRE)

LEYENDA DE TABIQUERÍA

- 1.- ZÓCALO:
- MAMPOSTERÍA DE PIEDRA (e=15cm.)
- ZÓCALO DE HORMIGÓN ARMADO (e=15cm.)
2.- MURO DE CARGA DE TERMOARCILLA (e=29cm.):
3.- ZÓCALO:
- MAMPOSTERÍA DE PIEDRA (e=15cm.)
- MURO DE CARGA DE TERMOARCILLA (e=14cm.)
4.- ZÓCALO:
- MAMPOSTERÍA DE PIEDRA (e=15cm.)
- ZÓCALO DE HORMIGÓN ARMADO
5.- LADRILLO HUECO DOBLE A TABICÓN (e=9cm.)
6.- MURO EXISTENTE
7.- MURO MAMPOSTERÍA DE PIEDRA (e=60cm.)

NOTAS:
1.- TODAS LAS COTAS SE COMPROBARÁN EN OBRA

REF.	1666	arpearquitectos
CAD.	PCOT	
FECHA	MAR-10	PROYECTO
ESCALA	1/50	Conservación y protección del Palacio de Berriosuso. Berriosuso (Navarra)
Nº PLANO	13	PLANO
		Plantas acotadas II Referencias de carpintería y albanilería
		PROMOTOR
		Ayuntamiento de Berrioplano
		ARQUITECTOS
		Rafael Pistu Eugenio Ego José Miguel Bernal Ezpeleta
		Plaza Eguzkil 2 trasera 31092 Mutilva Alta, Navarra T 948 248 297 F 948 246 750 arpeinfo@arpearquitectos.com