


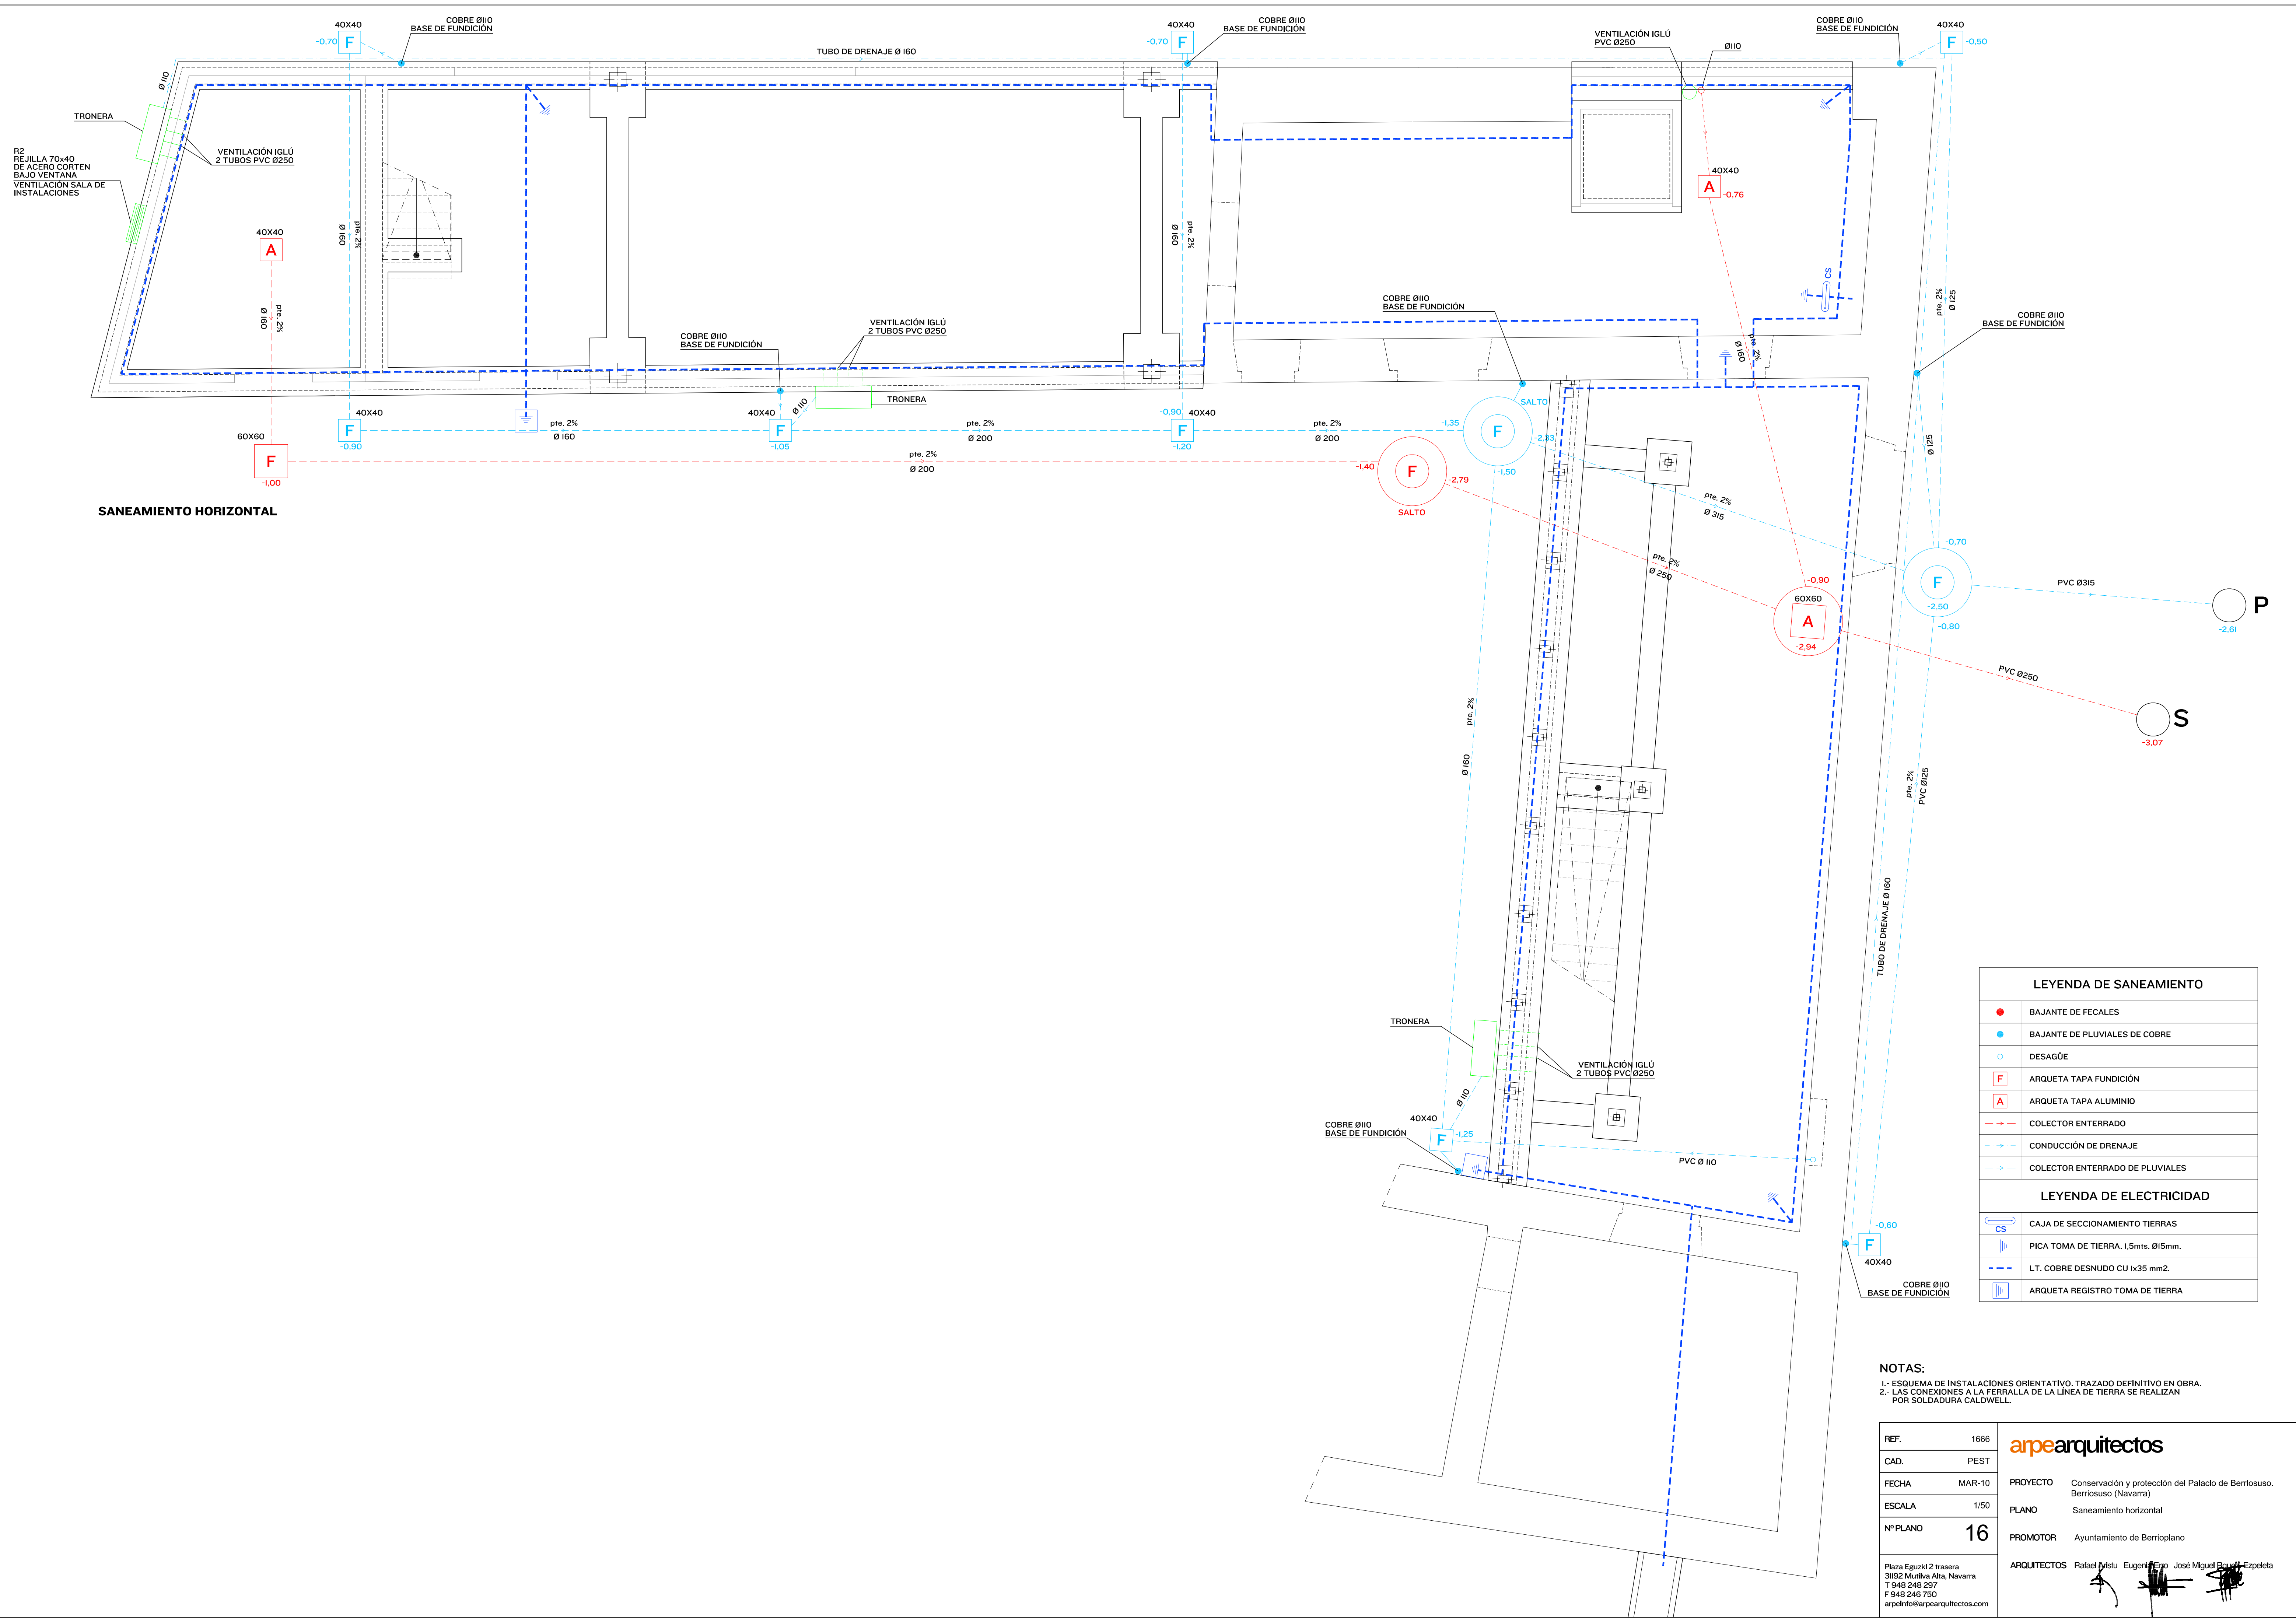

LEYENDA DE SANEAMIENTO	
●	BAJANTE DE FECALES
●	BAJANTE DE PLUVIALES DE COBRE
○	DESAGÜE
F	ARQUETA TAPA FUNDICIÓN
A	ARQUETA TAPA ALUMINIO
---	COLECTOR ENTERRADO
---	CONDUCCIÓN DE DRENAJE
---	COLECTOR ENTERRADO DE PLUVIALES
LEYENDA DE ELECTRICIDAD	
CS	CAJA DE SECCIONAMIENTO TIERRAS
 	PICA TOMA DE TIERRA. 1,5mts. Ø15mm.
---	LT. COBRE DESNUDO CU 1x35 mm2.
F	ARQUETA REGISTRO TOMA DE TIERRA

NOTAS:
1.- ESQUEMA DE INSTALACIONES ORIENTATIVO. TRAZADO DEFINITIVO EN OBRA.
2.- LAS CONEXIONES A LA FERRALLA DE LA LÍNEA DE TIERRA SE REALIZAN POR SOLDADURA CALDWELL.

REF.	1666	arpearquitectos
CAD.	PEST	
FECHA	MAR-10	PROYECTO
ESCALA	1/50	Conservación y protección del Palacio de Berriosuso. Berriosuso (Navarra)
Nº PLANO	16	PLANO
		Saneamiento horizontal
		PROMOTOR
		Ayuntamiento de Berrioplano
		ARQUITECTOS
		Rafael Mista Eugenio Ego José Miguel Bernal Ezpeleta
Plaza Eguzkil 2 trasera 31092 Mutilva Alta, Navarra T 948 248 297 F 948 246 750 arpeinfo@arpearquitectos.com		