
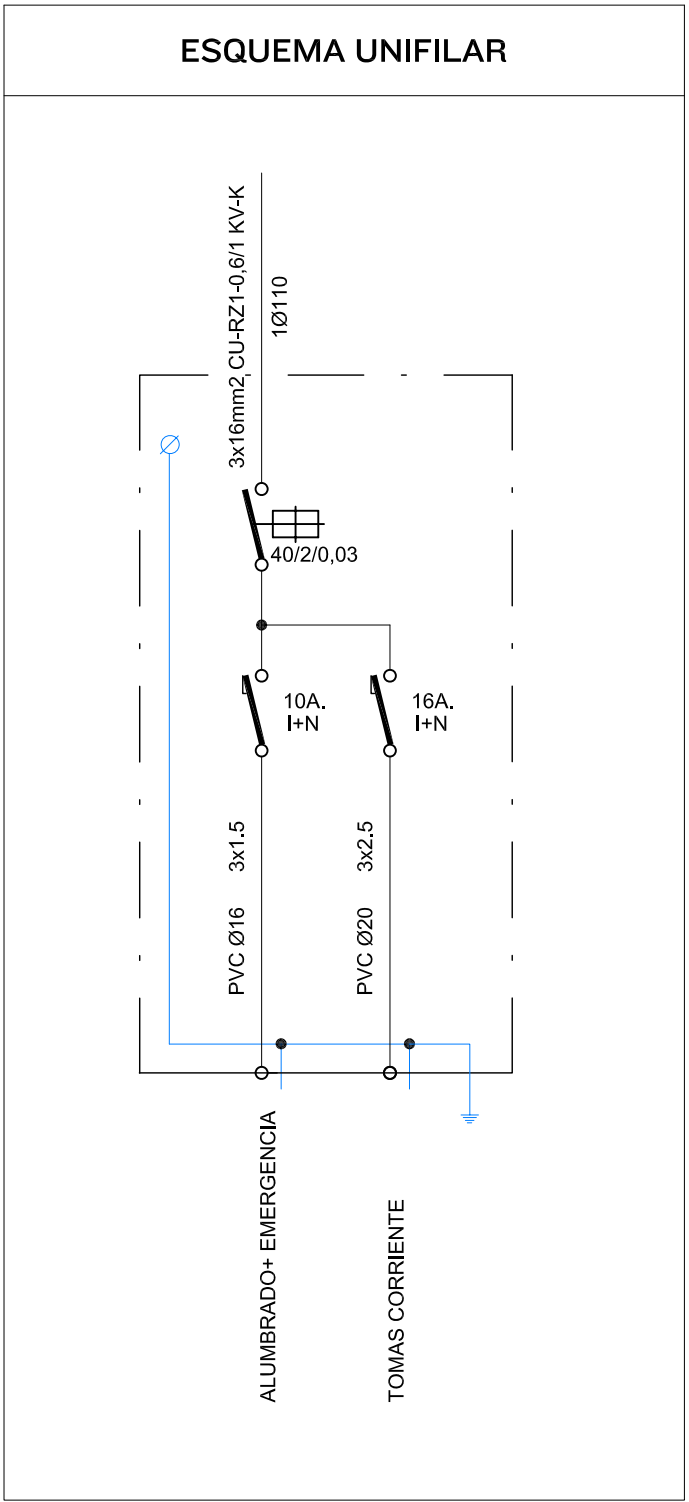
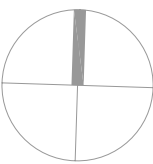


PLANTA BAJA

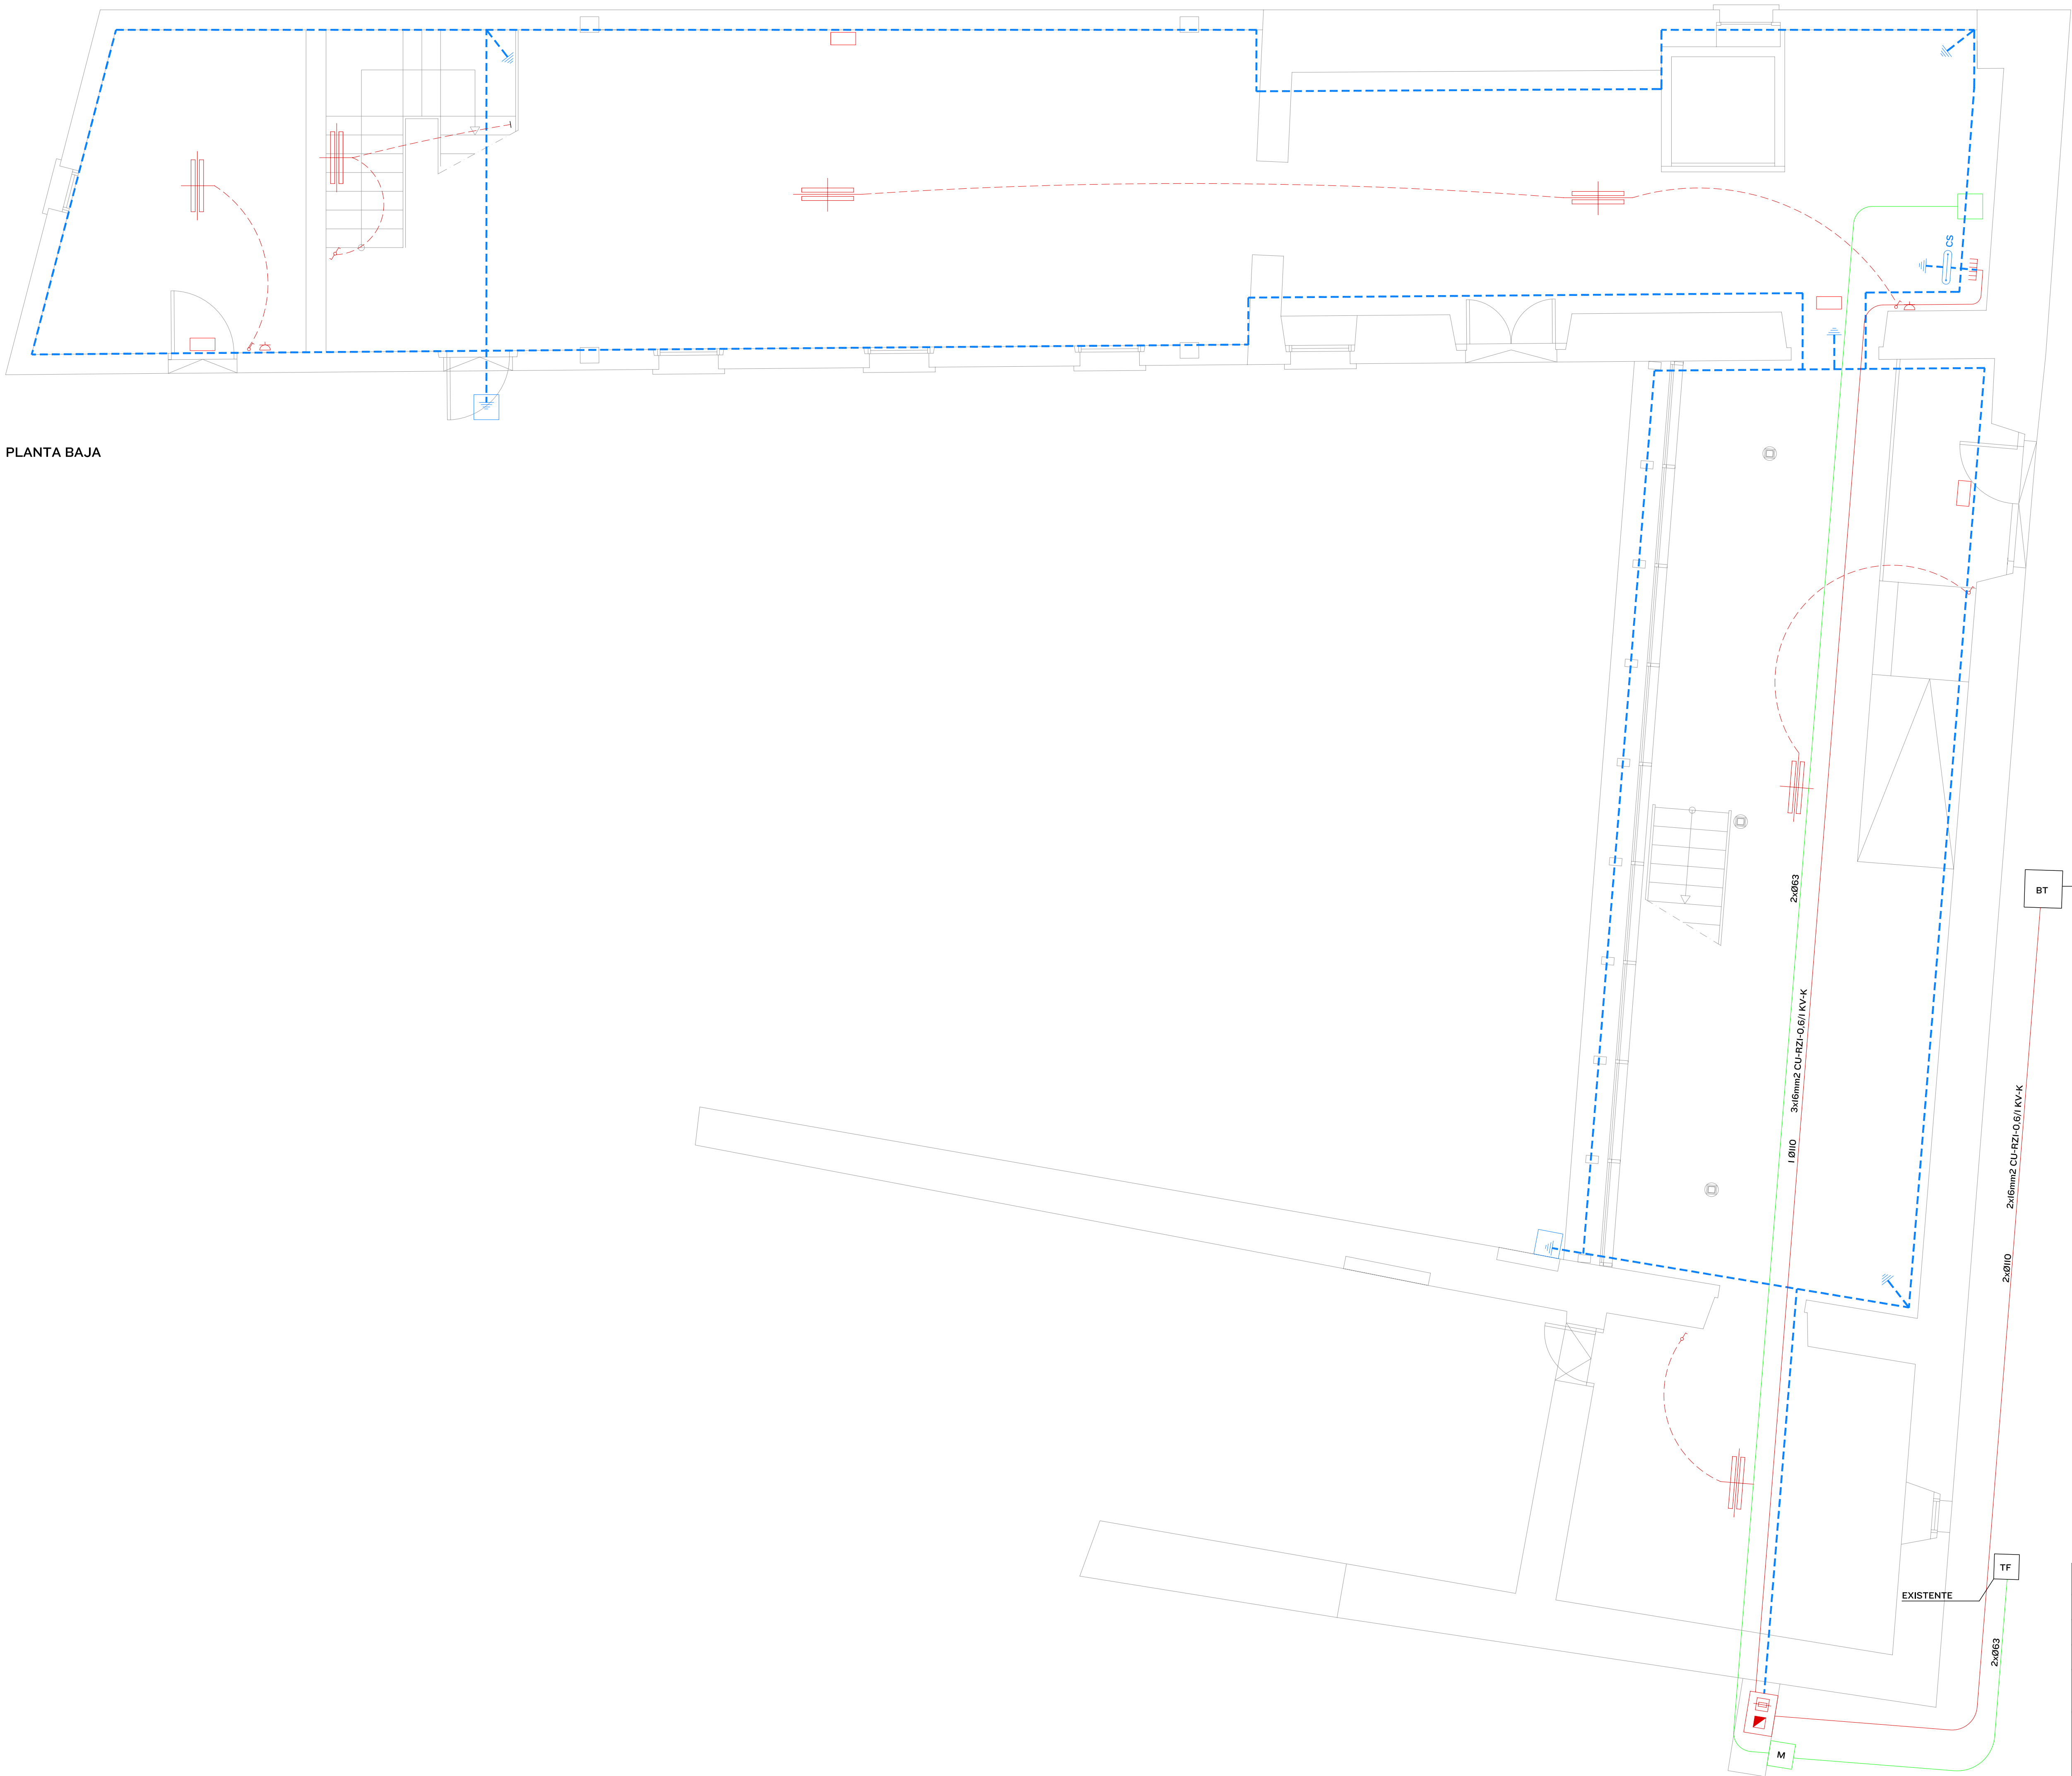

LEYENDA DE ELECTRICIDAD	
	CONTADOR
	CAJA GENERAL DE PROTECCIÓN
	CUADRO DE PROTECCIÓN
	BASE-ENCHUFE 10/16 A. CON TOMA DE TIERRA
	INTERRUPTOR
	CONMUTADOR
	LUMINARIA CON DOS LAMPARAS FLUORESCENTES
	ARQUETA M TELEFONÍA
	ARQUETA REGISTRO TELECOMUNICACIONES
	CANALIZACIÓN DE TELECOMUNICACIONES
	ALUMBRADO EMERGENCIA 312 Lúmenes.
	CAJA DE SECCIONAMIENTO TIERRAS
	PICA TOMA DE TIERRA. 1.5mts. Ø15mm.
	L.T. COBRE DESNUDO CU 1x35 mm2.
	ARQUETA REGISTRO TOMA DE TIERRA

NOTAS:
I.- ESQUEMA DE INSTALACIONES ORIENTATIVO. TRAZADO DEFINITIVO EN OBRA.

REF.	1666	
CAD.	PELEC	
FECHA	MAR-10	PROYECTO
ESCALA	1/50	Conservación y protección del Palacio de Berriosuso. Berriosuso (Navarra)
Nº PLANO	25	PLANO
		Instalación eléctrica en baja tensión Planta baja
		PROMOTOR
		Ayuntamiento de Berrioplano
		ARQUITECTOS
		Rafael Pistu Eugenio Ego José Miguel Bernal Ezpeleta

Plaza Eguzkil 2 trasera
3102 Muñiva Alta, Navarra
T 948 248 297
F 948 246 750
arpeinfo@arpearquitectos.com