



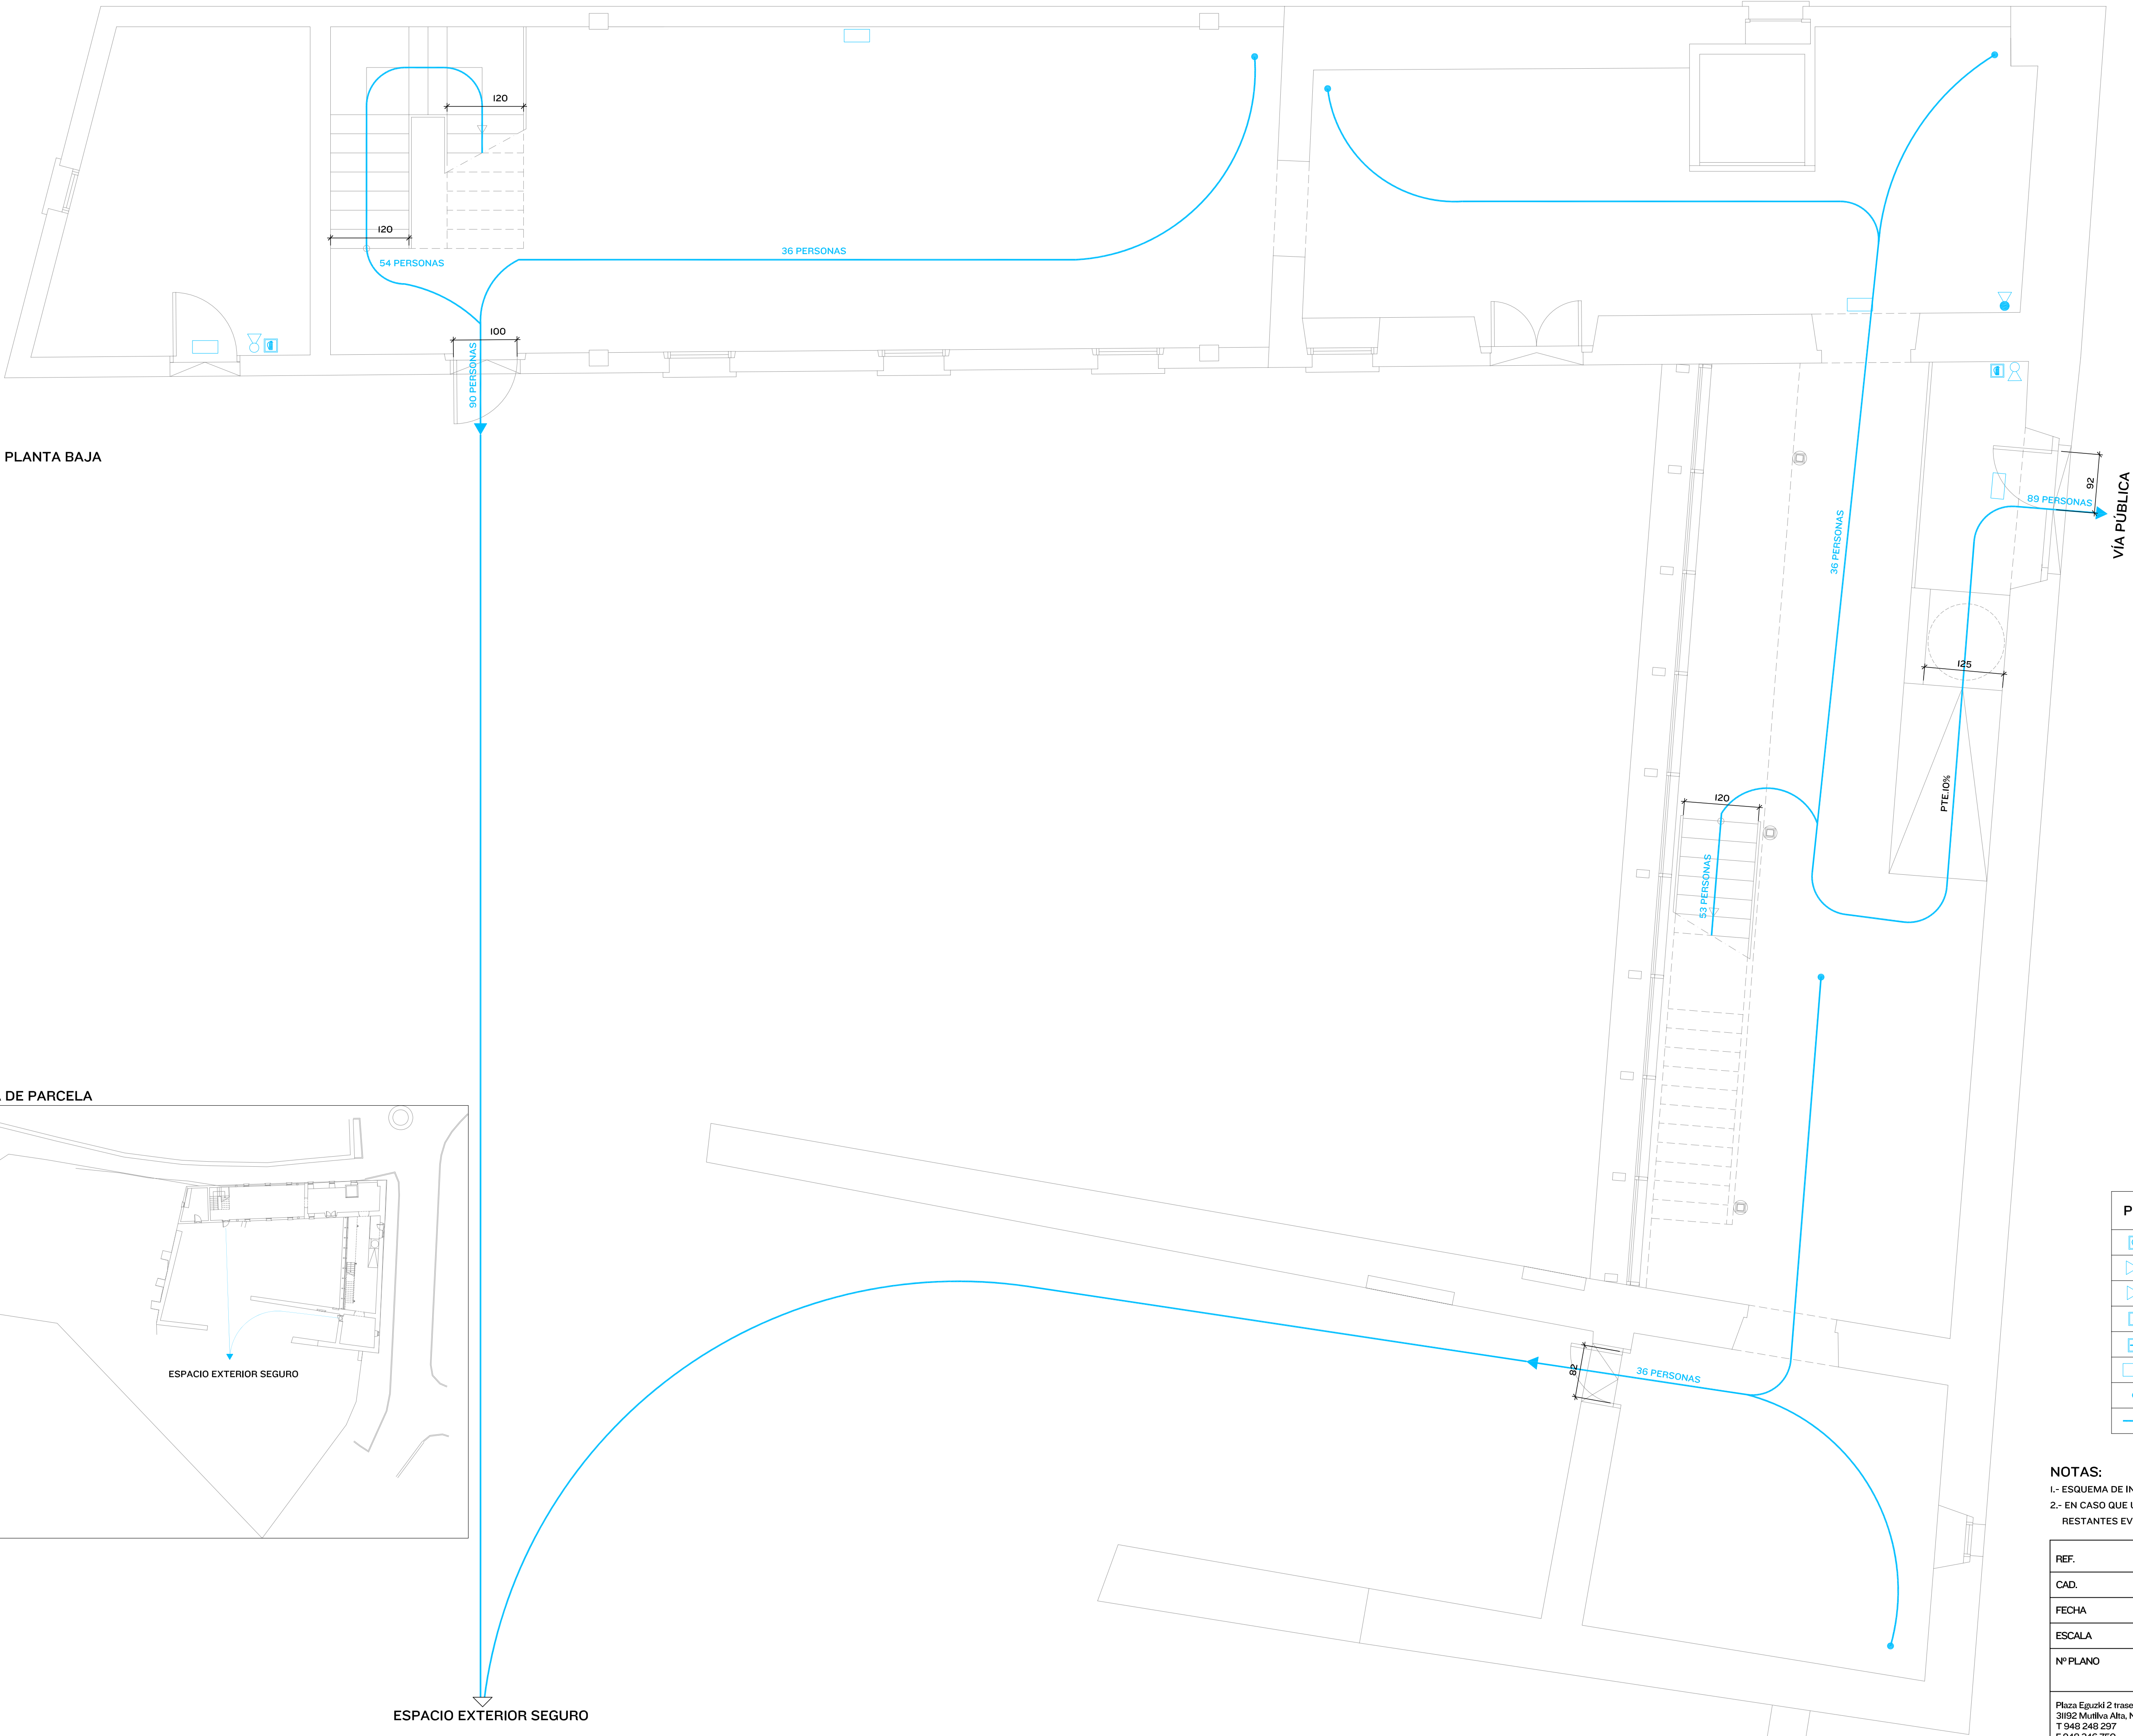

PLANTA BAJA

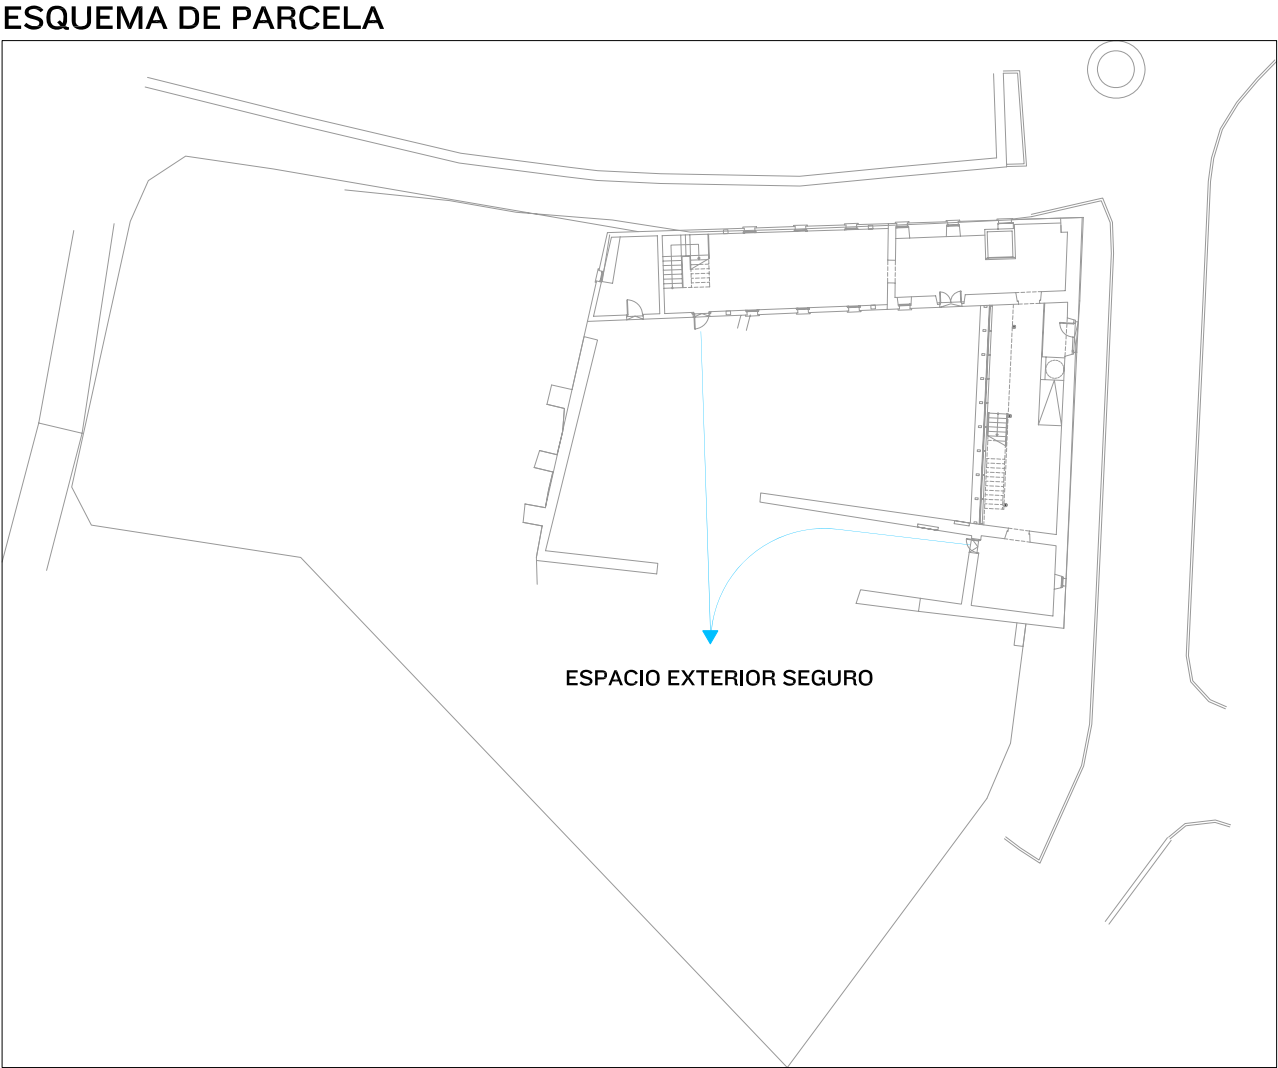

ESQUEMA DE PARCELA

PROTECCIÓN CONTRA INCENDIOS	
	SEÑALIZACIÓN DE EXTINTOR
	EXTINTOR CO2, 6 KG.
	EXTINTOR 21A/113B
	SEÑALIZACIÓN. SALIDA.
	SEÑALIZACIÓN. DIRECCIÓN.
	ALUMBRADO EMERGENCIA
	ORIGEN DE EVACUACIÓN
	RECORRIDO DE EVACUACIÓN < 25m.

NOTAS:
1.- ESQUEMA DE INSTALACIONES ORIENTATIVO. TRAZADO DEFINITIVO EN OBRA.
2.- EN CASO QUE UNA DE LAS PUERTAS ESTÉ BLOQUEADA, POR CADA UNA DE LAS PUERTAS RESTANTES EVACUARÁN 108 PERSONAS.

REF.	1666	arpearquitectos		
CAD.	PPCI			
FECHA	MAR-10		PROYECTO	Conservación y protección del Palacio de Berriosuso. Berriosuso (Navarra)
ESCALA	1/50		PLANO	Protección contra incendios. Evacuación Planta baja
Nº PLANO	27		PROMOTOR	Ayuntamiento de Berrioplano
Plaza Eguzkil 2 trasera 31092 Mutilva Alta, Navarra T 948 248 297 F 948 246 750 arpeinfo@arpearquitectos.com		ARQUITECTOS	Rafael Bisttu Eugenio Ego José Miguel Barrant Ezpeleta	