




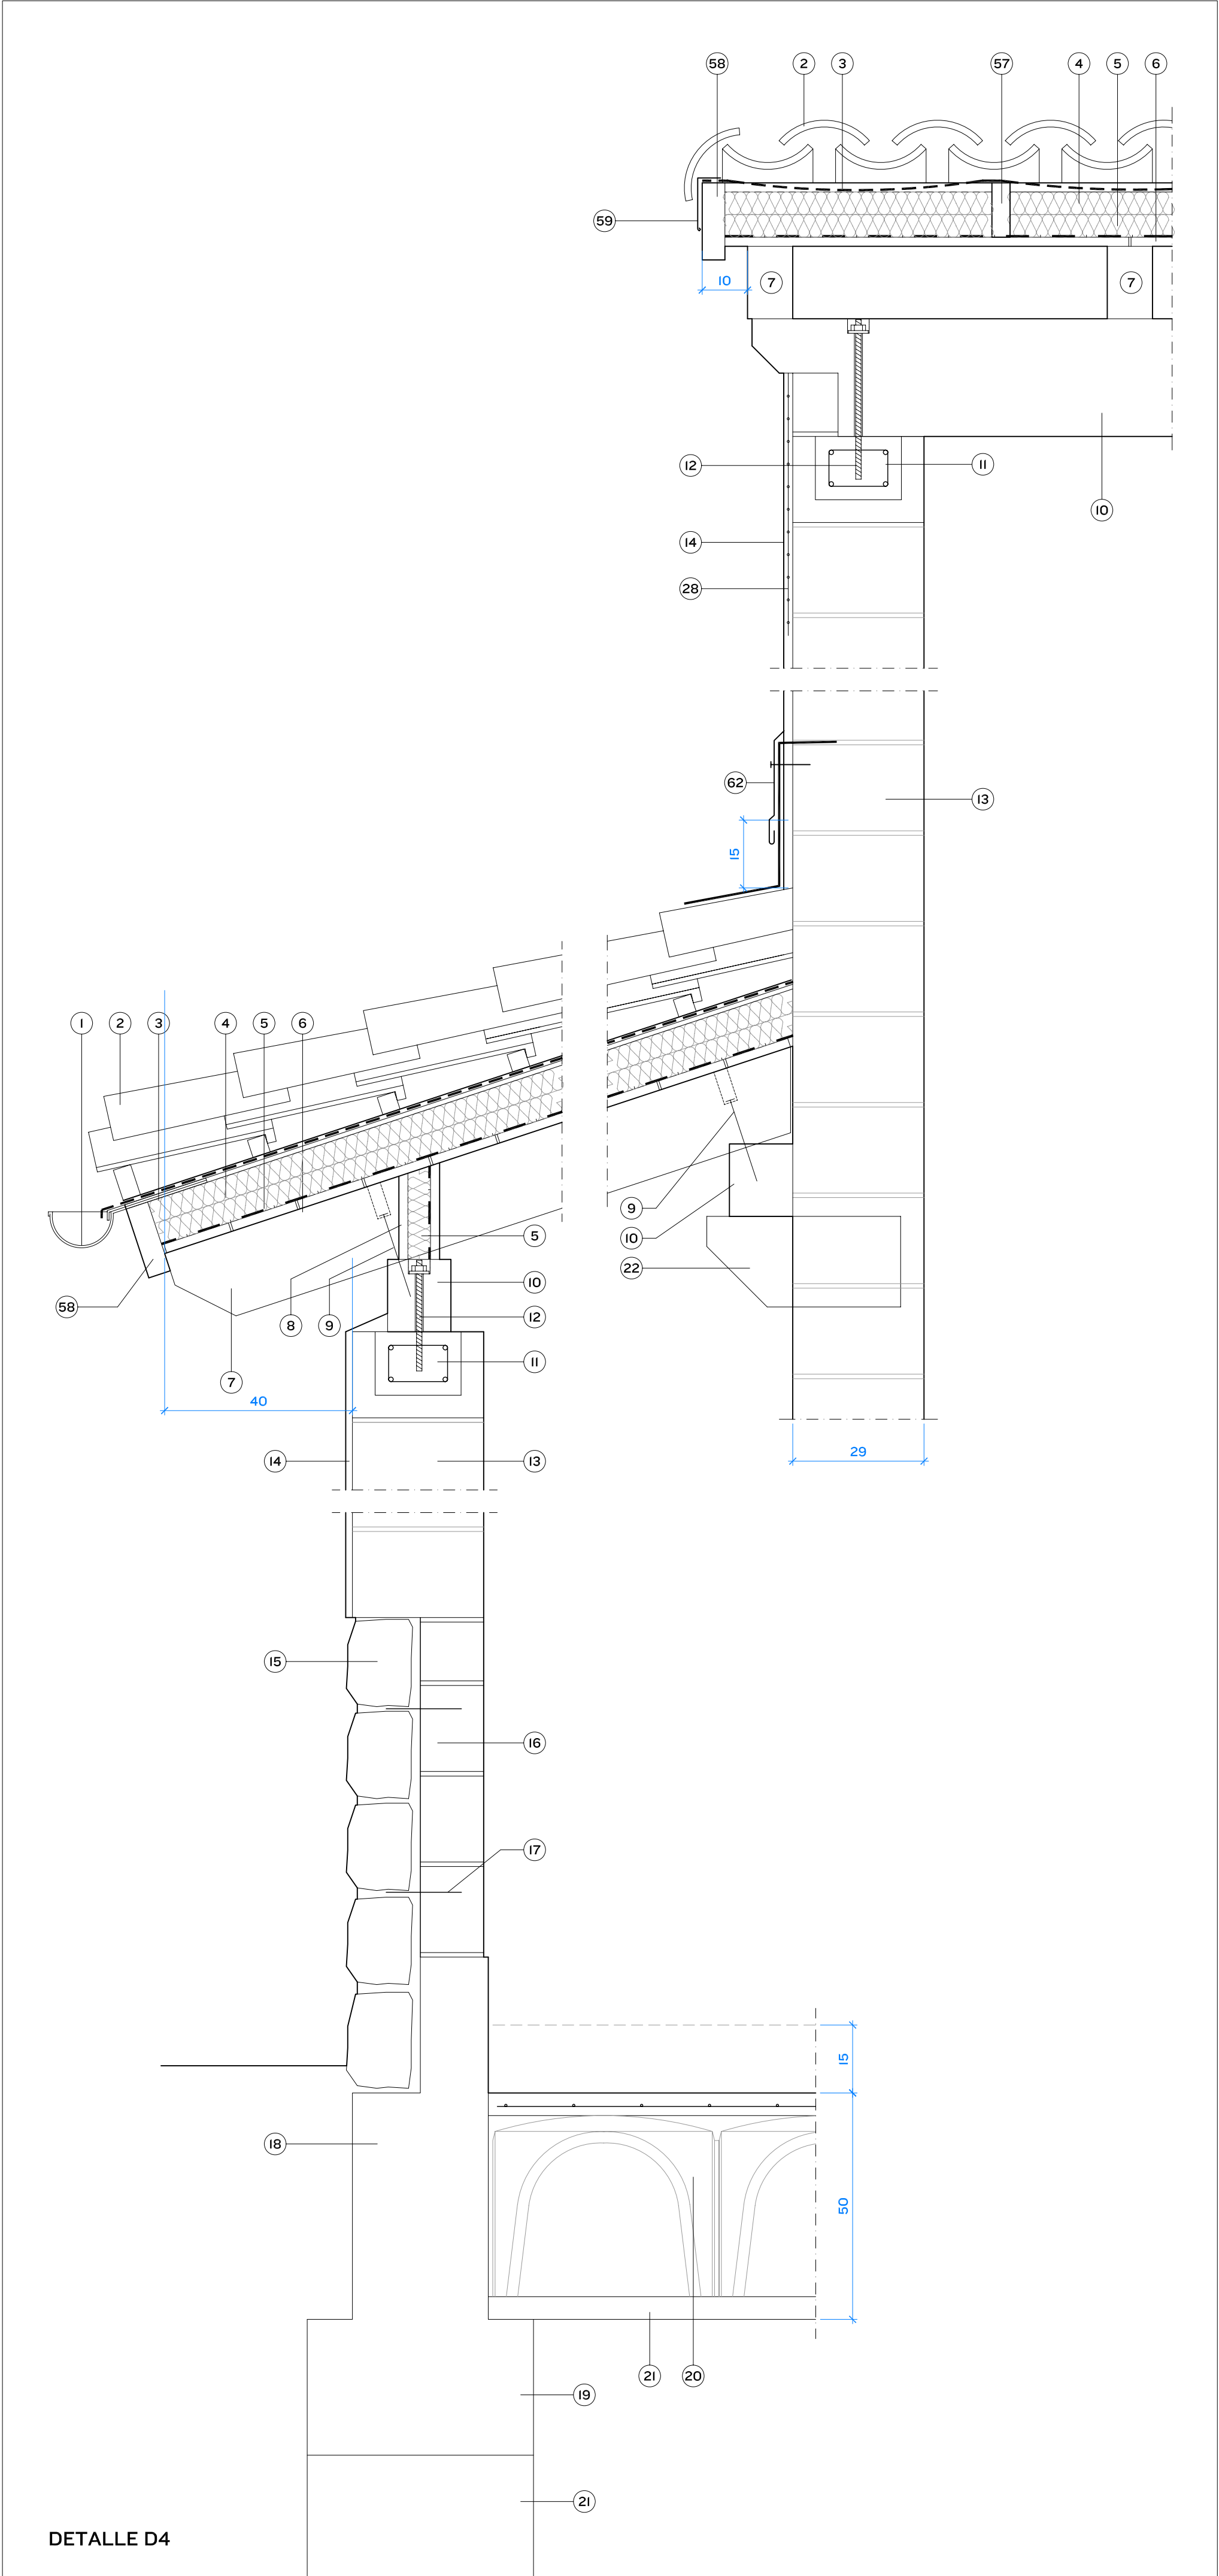

DETALLE D4

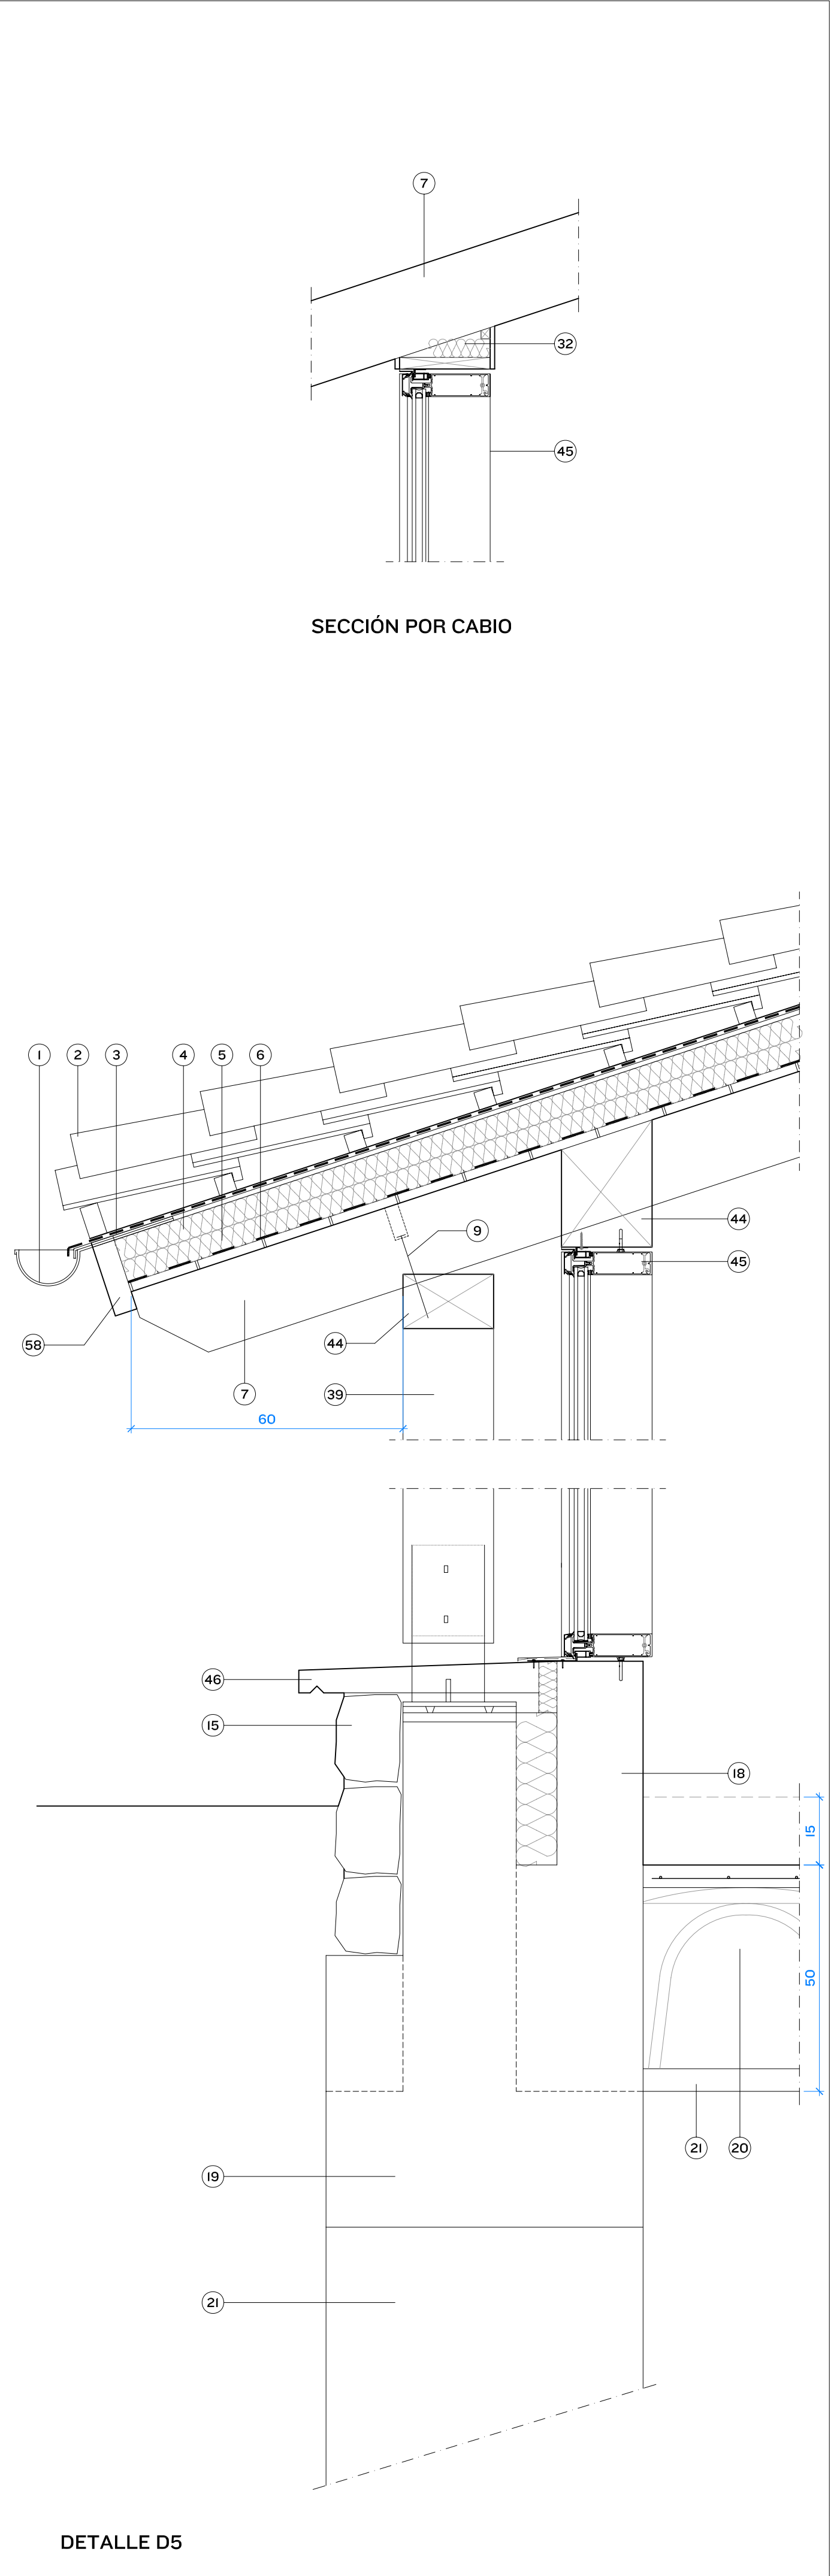

DETALLE D5

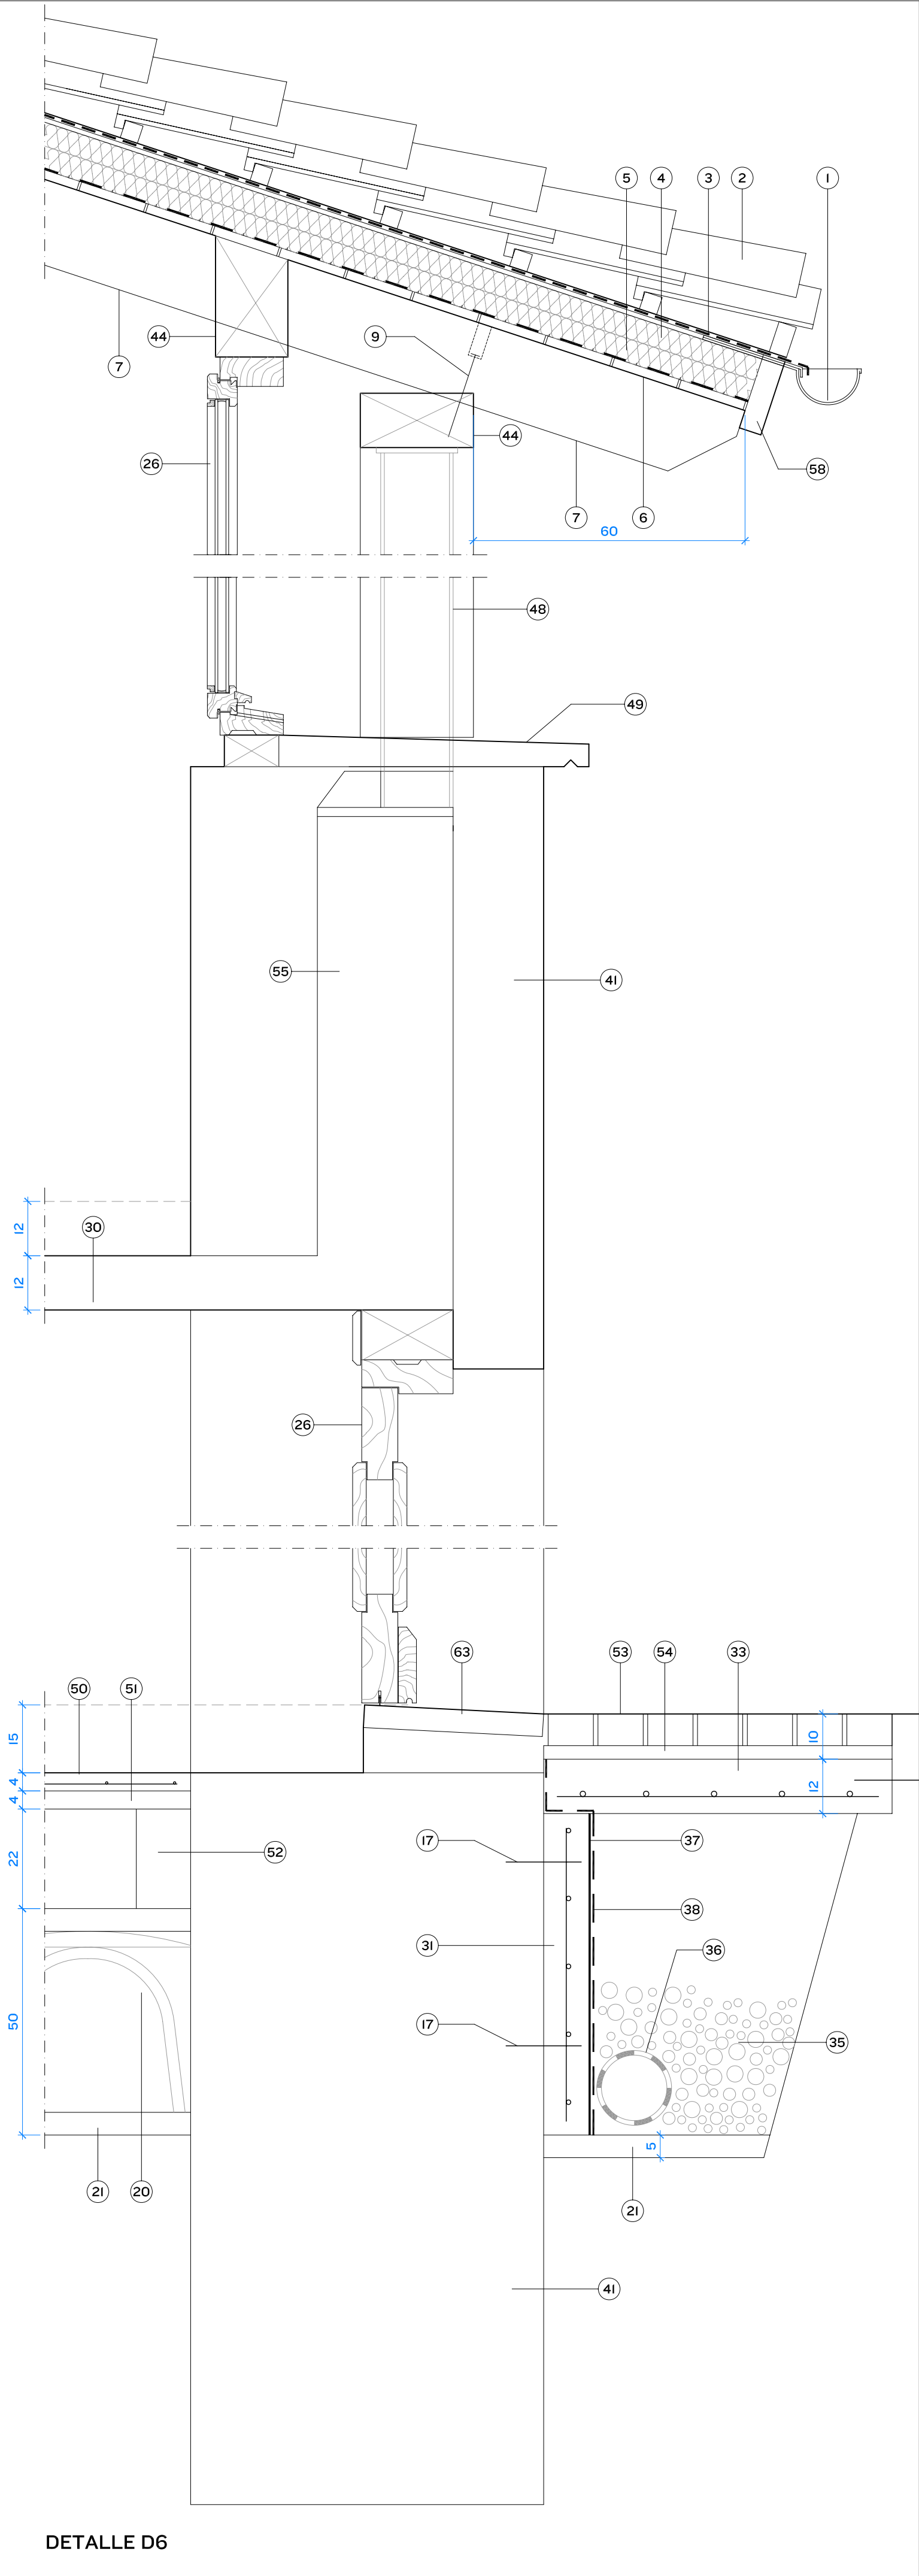

DETALLE D6

LEYENDA

- CANALÓN DE COBRE.
- TEJA CERÁMICA CURVA SOBRE RASTRELES. CANAL TEJA GELIS ENVEJECIDA CON PATAS Y COBIJA DE TEJA RECUPERADA.
- LÁMINA IMPERMEABLE TRANSPIRABLE REFLECTOR SOL ACTIS BOST'R 5 REFLECTOR.
- LANA DE ROCA DE ROCKWOOL ALPHAROCK-E220 (e=5cm).
- LANA DE ROCA DE ROCKWOOL ROCKMUR-20I.206 (e=5cm).
- TARIMA DE MADERA DE PINO MACHIHEMBRA.
- CABIO DE MADERA.
- FRENTE DE MADERA.
- CLAVO DE ACERO.
- VIGA DE MADERA.
- ZUNCHO DE TERMOARCILLA.
- VARILLA ROSCADA ANCLAJE AL ZUNCHO MEDIANTE AMPOLLA. UNA CADA 150cm.
- MURO DE CARGA DE BLOQUE DE TERMOARCILLA (e=29cm). CON ARMADURA MURFOR RND/Z Ø5 (250).
- REVOCO DE MORTERO DE CAL COLOREADO EN MASA.
- ZÓCALO DE MAMPOSTERÍA DE PIEDRA. REJUNTEO MORTERO CAL COLOREADO.
- MURO DE CARGA DE BLOQUE DE TERMOARCILLA (e=14cm).
- Ø8 c/100cm.
- ZÓCALO DE HORMIGÓN ARMADO.
- ZAPATA DE HORMIGÓN ARMADO.
- PIEZA IGLÚ (POLIPROPILENO RECUPERADO) h=40cm + CAPA DE COMPRESIÓN ARMADA CON MALLAZO 15.15.5 (e=5cm).
- HORMIGÓN DE LIMPIEZA.
- MÉNSULA DE MADERA.
- DINTEL DE PIEDRA RECUPERADA.
- MACHETÓN (e=7cm).
- MOCHETA DE PIEDRA RECUPERADA.
- CARPINTERÍA DE MADERA DE IROKO TINTADA EN COLOR NOGAL.
- ALFEÍZAR DE PIEDRA RECUPERADA CON GOTERÓN.
- MALLA DE POLIETILENO.
- ZUNCHO DE HORMIGÓN ARMADO.
- LOSA DE HORMIGÓN ARMADO.
- MURETE DE HORMIGÓN ARMADO.
- LANA DE ROCA.
- SOLERA DE HORMIGÓN ARMADO.
- ZAHORRA.
- RELLENO DE GRAVA.
- TUBO DE DRENAJE Ø160.
- PINTURA ASFÁLTICA.
- LÁMINA DELTA DRAIN.
- PILAR DE MADERA.
- VIGUETAS AUTORRESISTENTES DE HORMIGÓN PREFABRICADO.
- MURO DE MAMPOSTERÍA EXISTENTE.
- DINTEL DE MADERA.
- TABLERO DE MADERA DE PINO (e=2cm).
- DURMIENTE DE MADERA.
- CARPINTERÍA DE ALUMINIO TECHNAL.
- ALFEÍZAR DE LOSA DE PIEDRA.
- CELENTIT e=2cm.
- PILAR IPN 160 FORRADO CON TABLERO DE MADERA.
- ALFEÍZAR DE PIEDRA EXISTENTE RECUPERADO
- CAPA DE COMPRESIÓN DE HORMIGÓN ARMADO CON MALLAZO 15.15.5 (e=5cm)
- CELETYP.
- 1/2 ASTA DE LADRILLO HUECO DOBLE.
- ADOQUÍN.
- ARENA.
- PILAR DE HORMIGÓN ARMADO.
- RASILLA.
- RASTREL TRATADO 6x11.
- REMATE ALERO PIEZA MADERA PINO 17x5
- BABERO DE ZINC
- CELENTIT e=4cm
- POLIESTIRENO EXTRUSIONADO.
- PERFIL LAGRIMERO.
- UMBRAL DE LOSA DE PIEDRA CON PENDIENTE.

REF.	1666	arpearquitectos		
CAD.	DET			
FECHA	MAR-10		PROYECTO	Conservación y protección del Palacio de Berrioso.
ESCALA	1/10		PLANO	Detalles constructivos II
Nº PLANO	31		PROMOTOR	Ayuntamiento de Berrioplano
Plaza Eguzkil 2 trasera. 31092 Muñiva Alta, Navarra T 948 248 297 F 948 246 750 arpeinfo@arpearquitectos.com		ARQUITECTOS	Rafael Bisttu Eugenio Ego José Miguel Boudi Ezpeleta	