




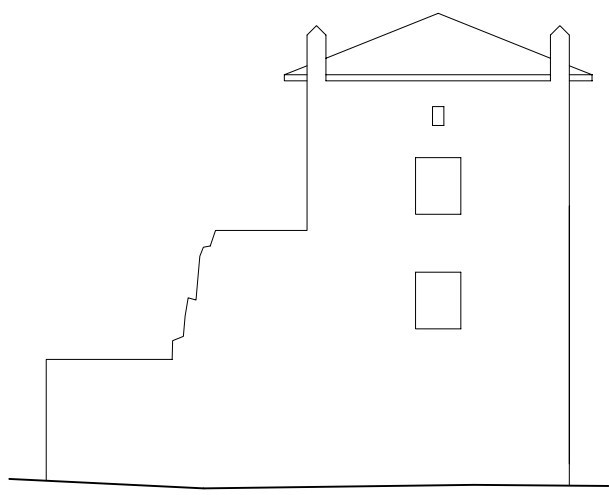


ALZADO G-G'

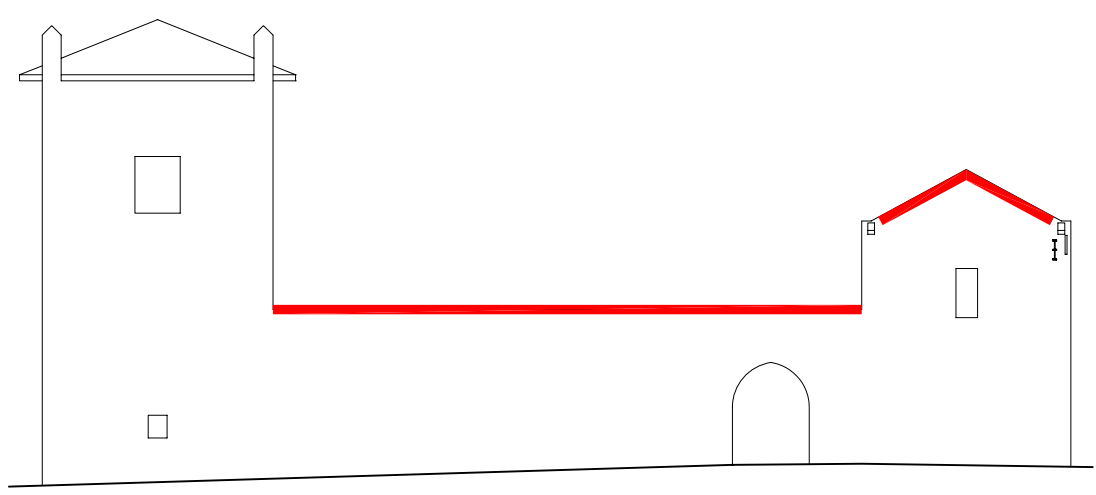


ALZADO A-A'

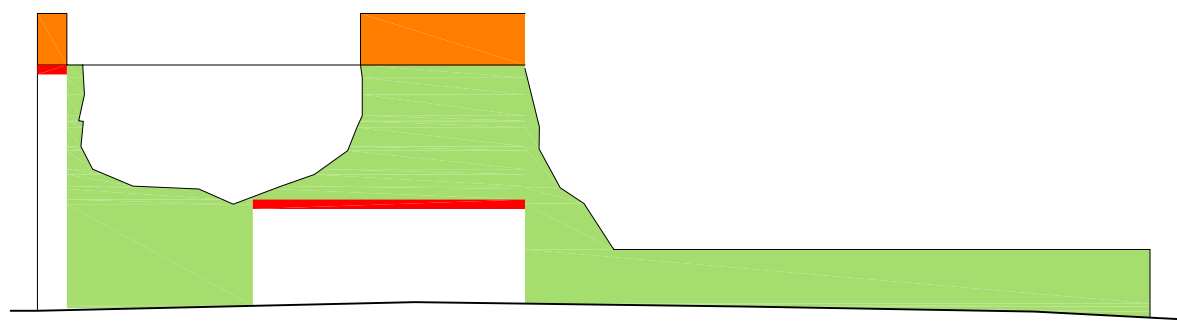


ALZADO B-B'

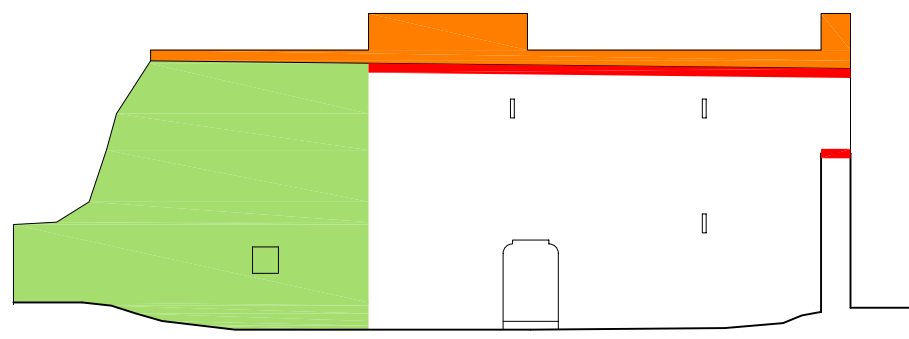


ALZADO INTERIOR C-C'

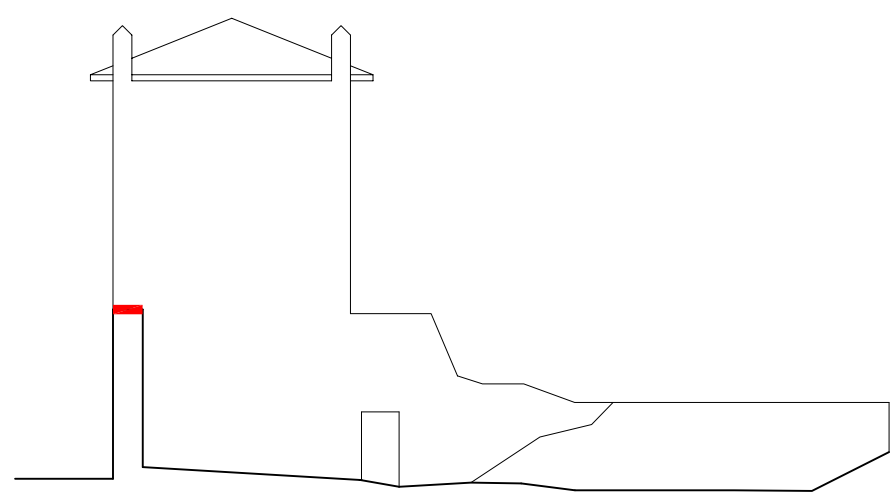


ALZADO INTERIOR D-D'

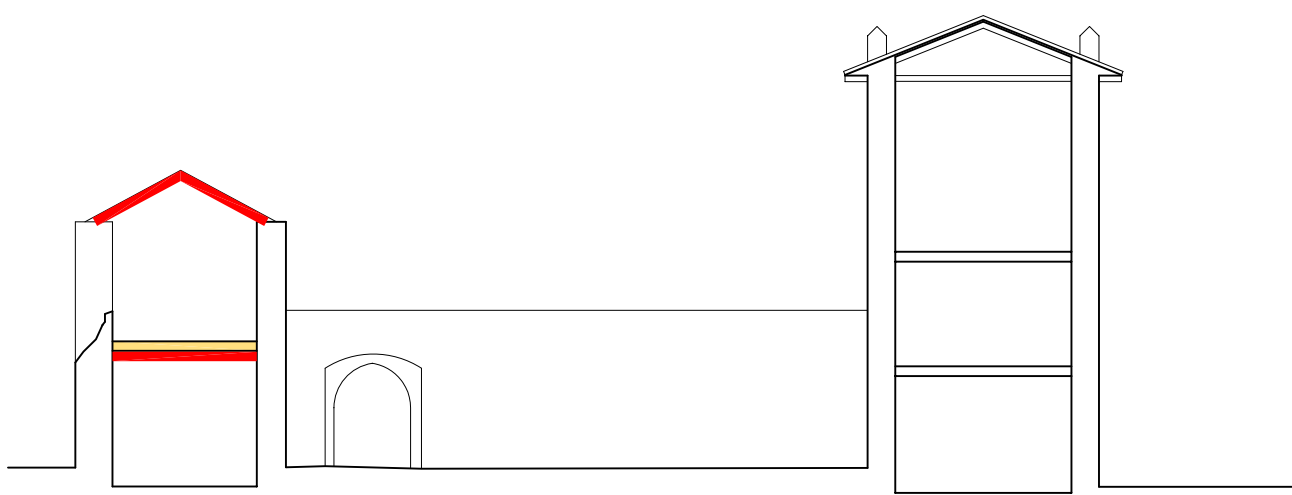


SECCIÓN E-E'

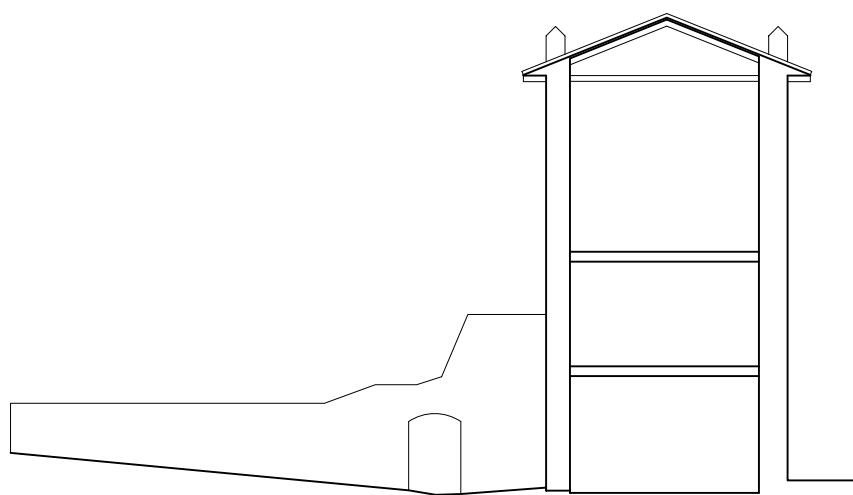


SECCIÓN F-F'

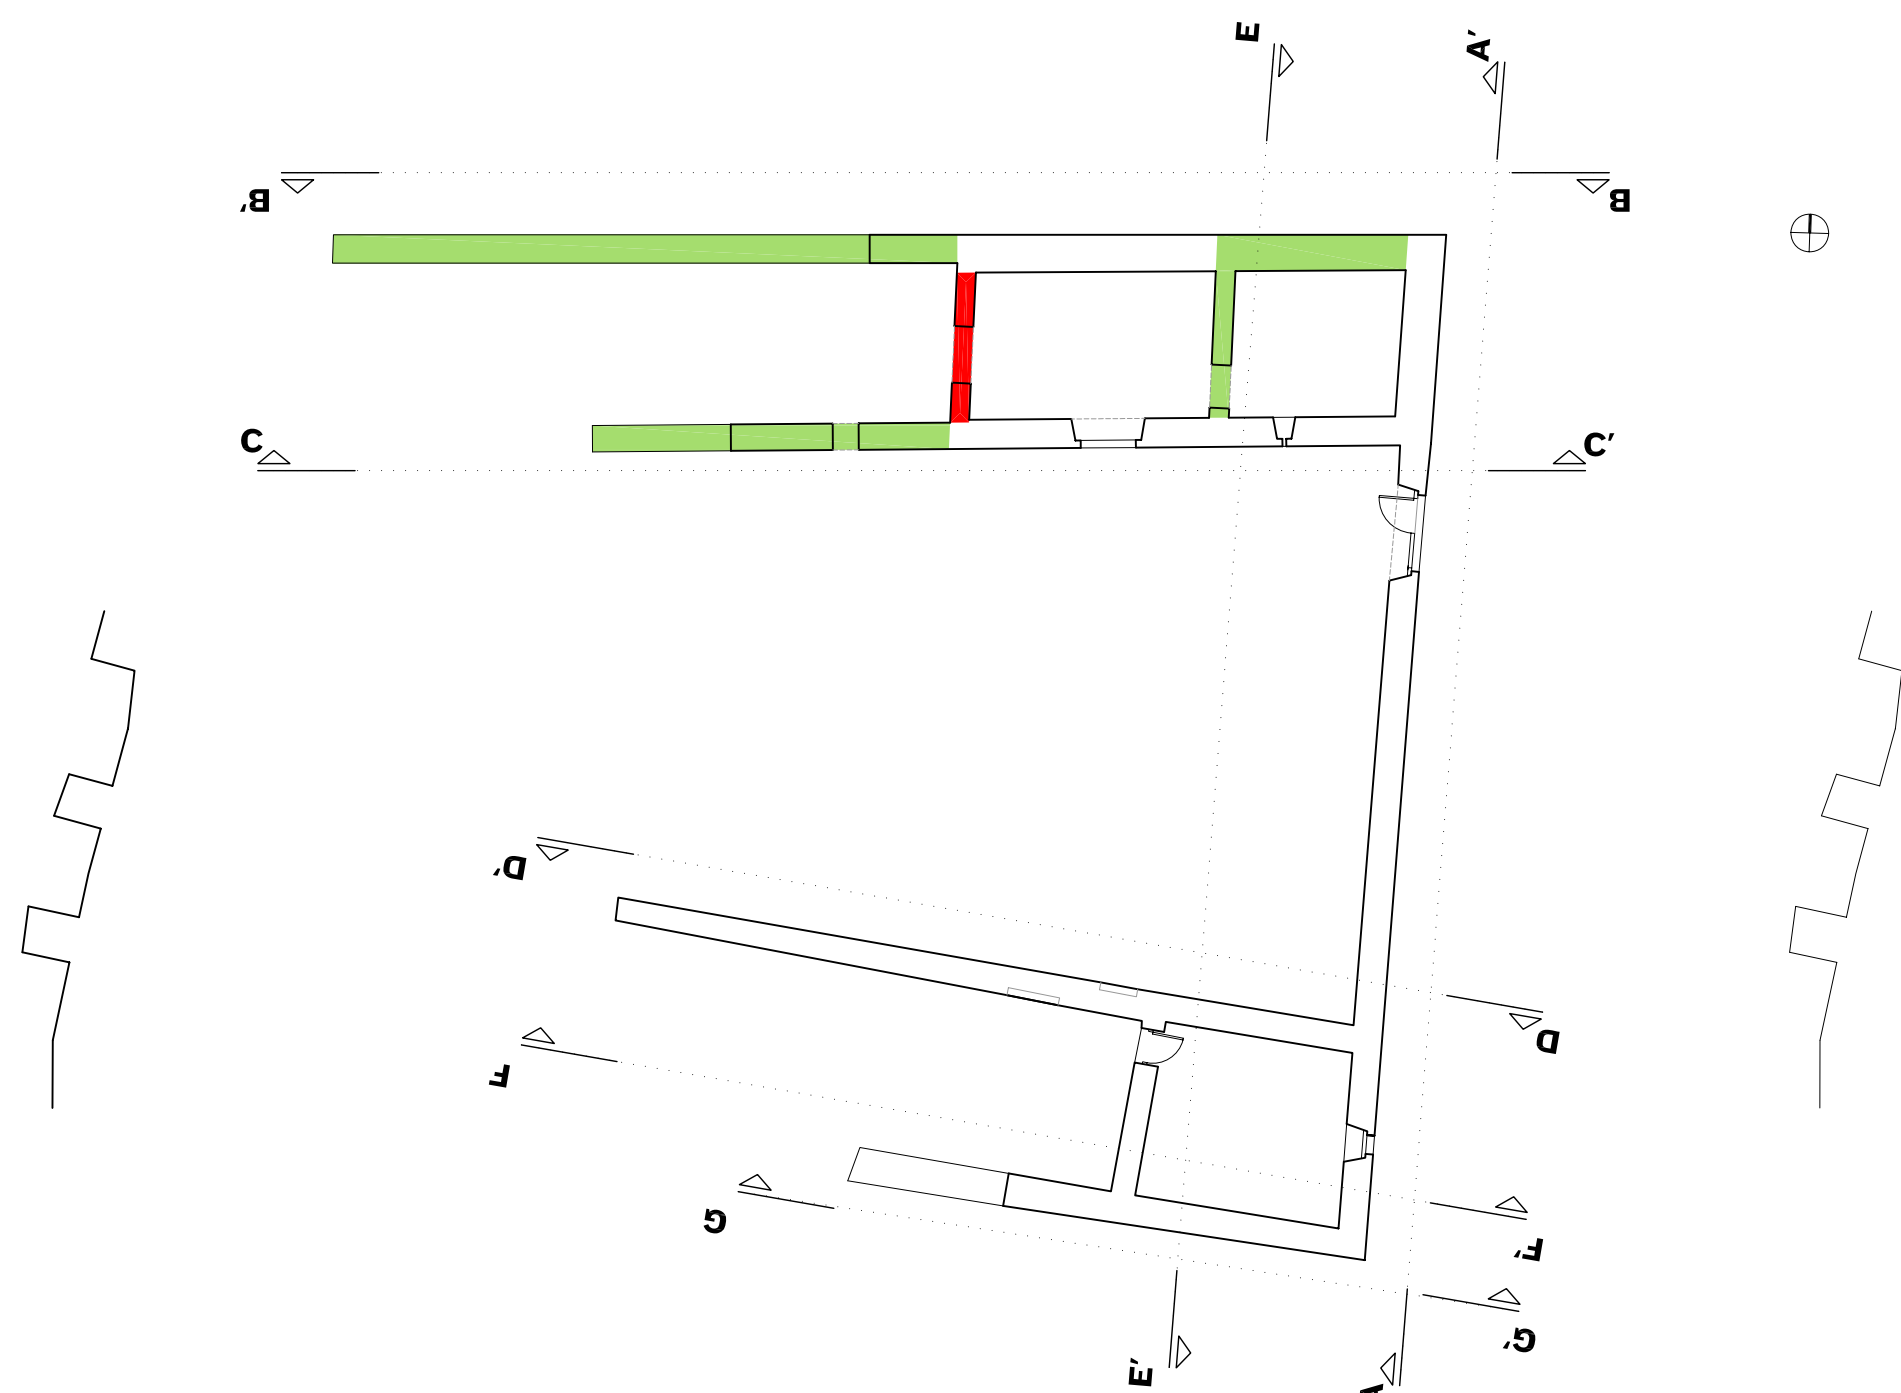

PLANTA BAJA

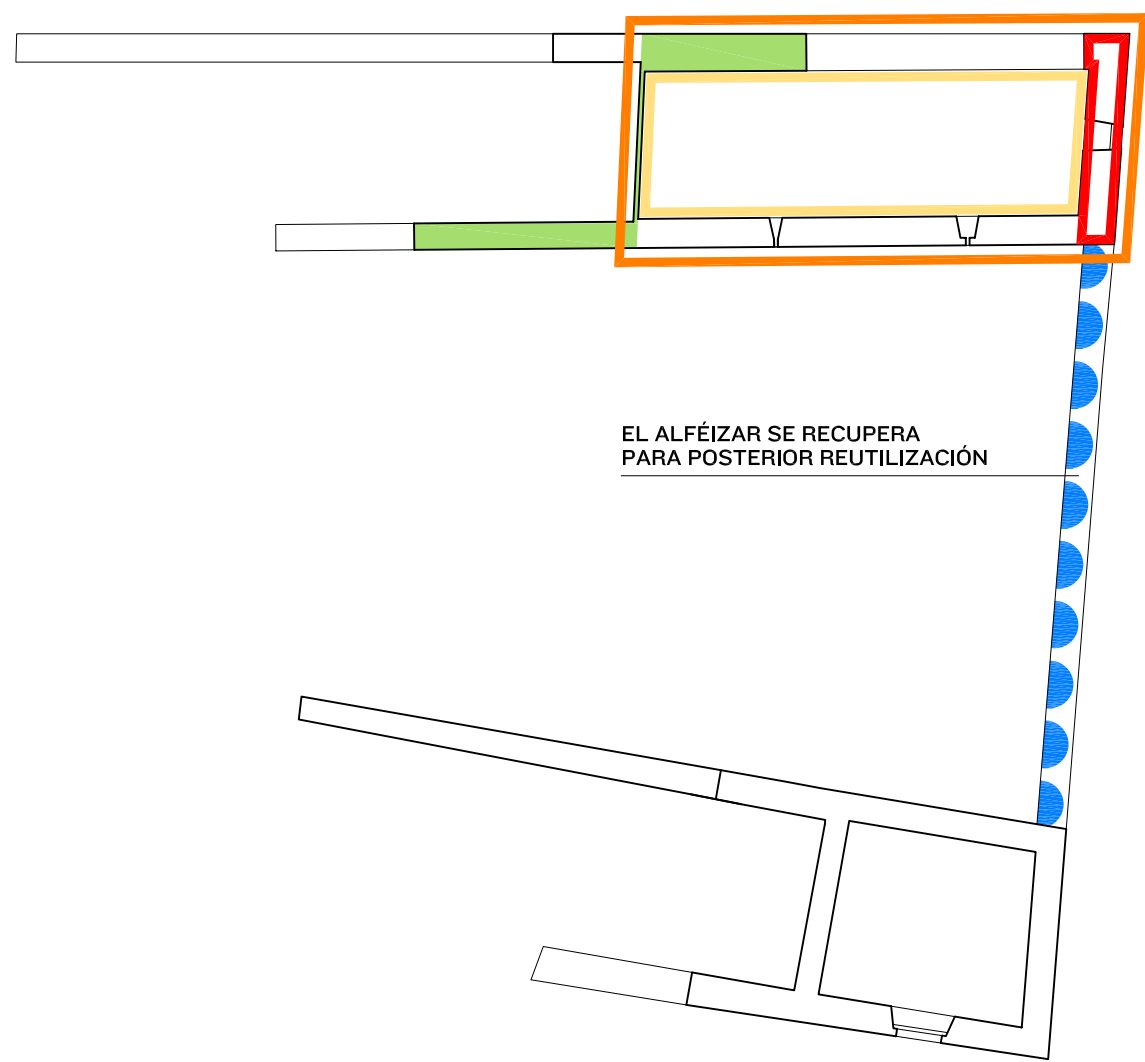

PLANTA PRIMERA

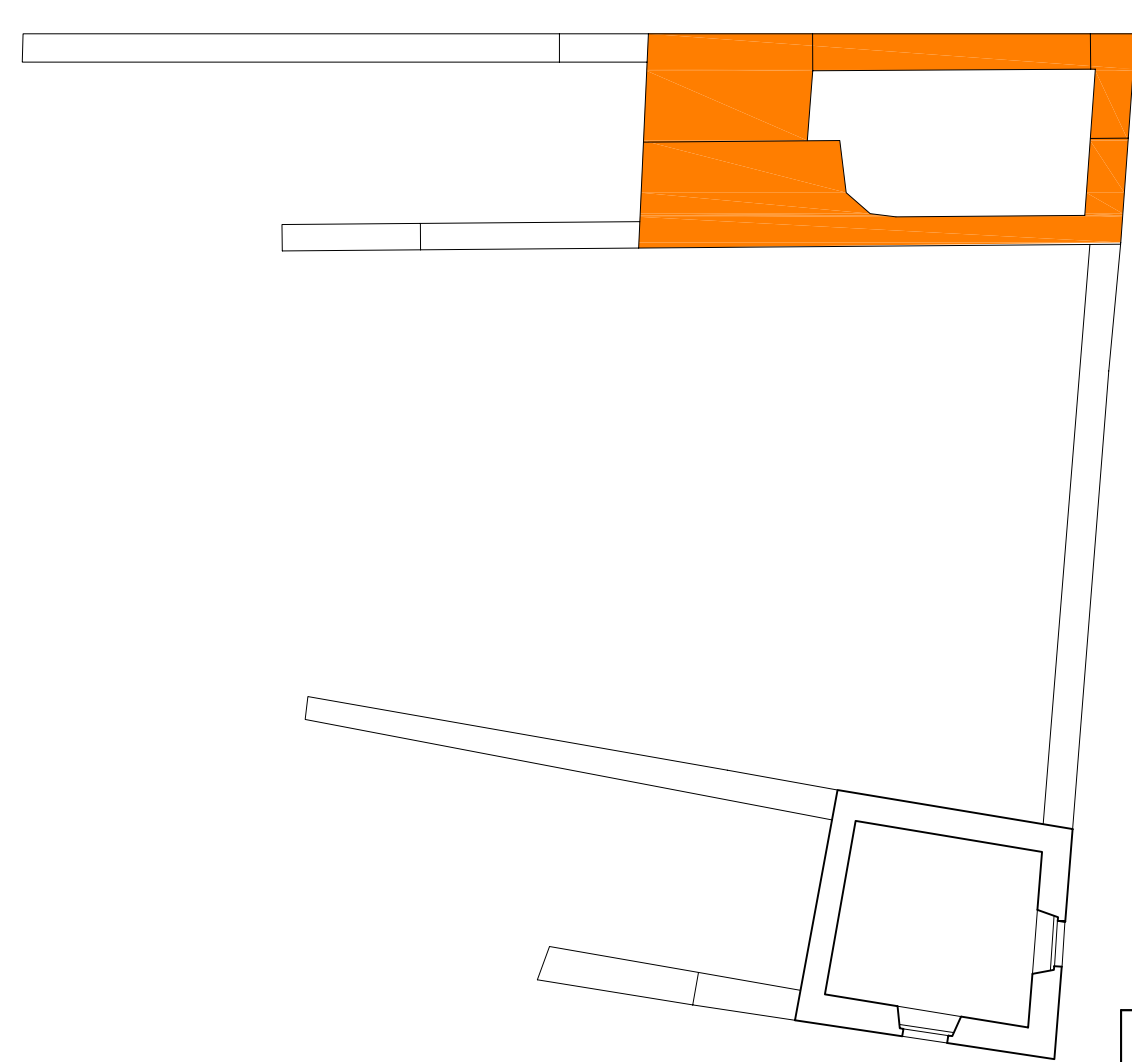

PLANTA SEGUNDA

- LEVANTE DE FORJADO
- LEVANTE DE CUBIERTA
- DERRIBO DE MUROS CON RECUPERACIÓN DE PIEDRA
- DESMONTES CORONACIONES
- DESMONTE PARCIAL DE MURO

REF.	1666	arpearquitectos
CAD.	PDER	
FECHA	MAR-10	PROYECTO
ESCALA	1/200	Conservación y protección del Palacio de Berriosuso. Berriosuso (Navarra)
Nº PLANO	5	PLANO
		Derribos
		PROMOTOR
		Ayuntamiento de Berrioplano
		ARQUITECTOS
		Rafael Mista Eugenio Ego José Miguel Bernal Ezpeleta
Plaza Eguzkil 2 trasera 31092 Mutilva Alta, Navarra T 948 248 297 F 948 246 750 arpeinfo@arpearquitectos.com		