



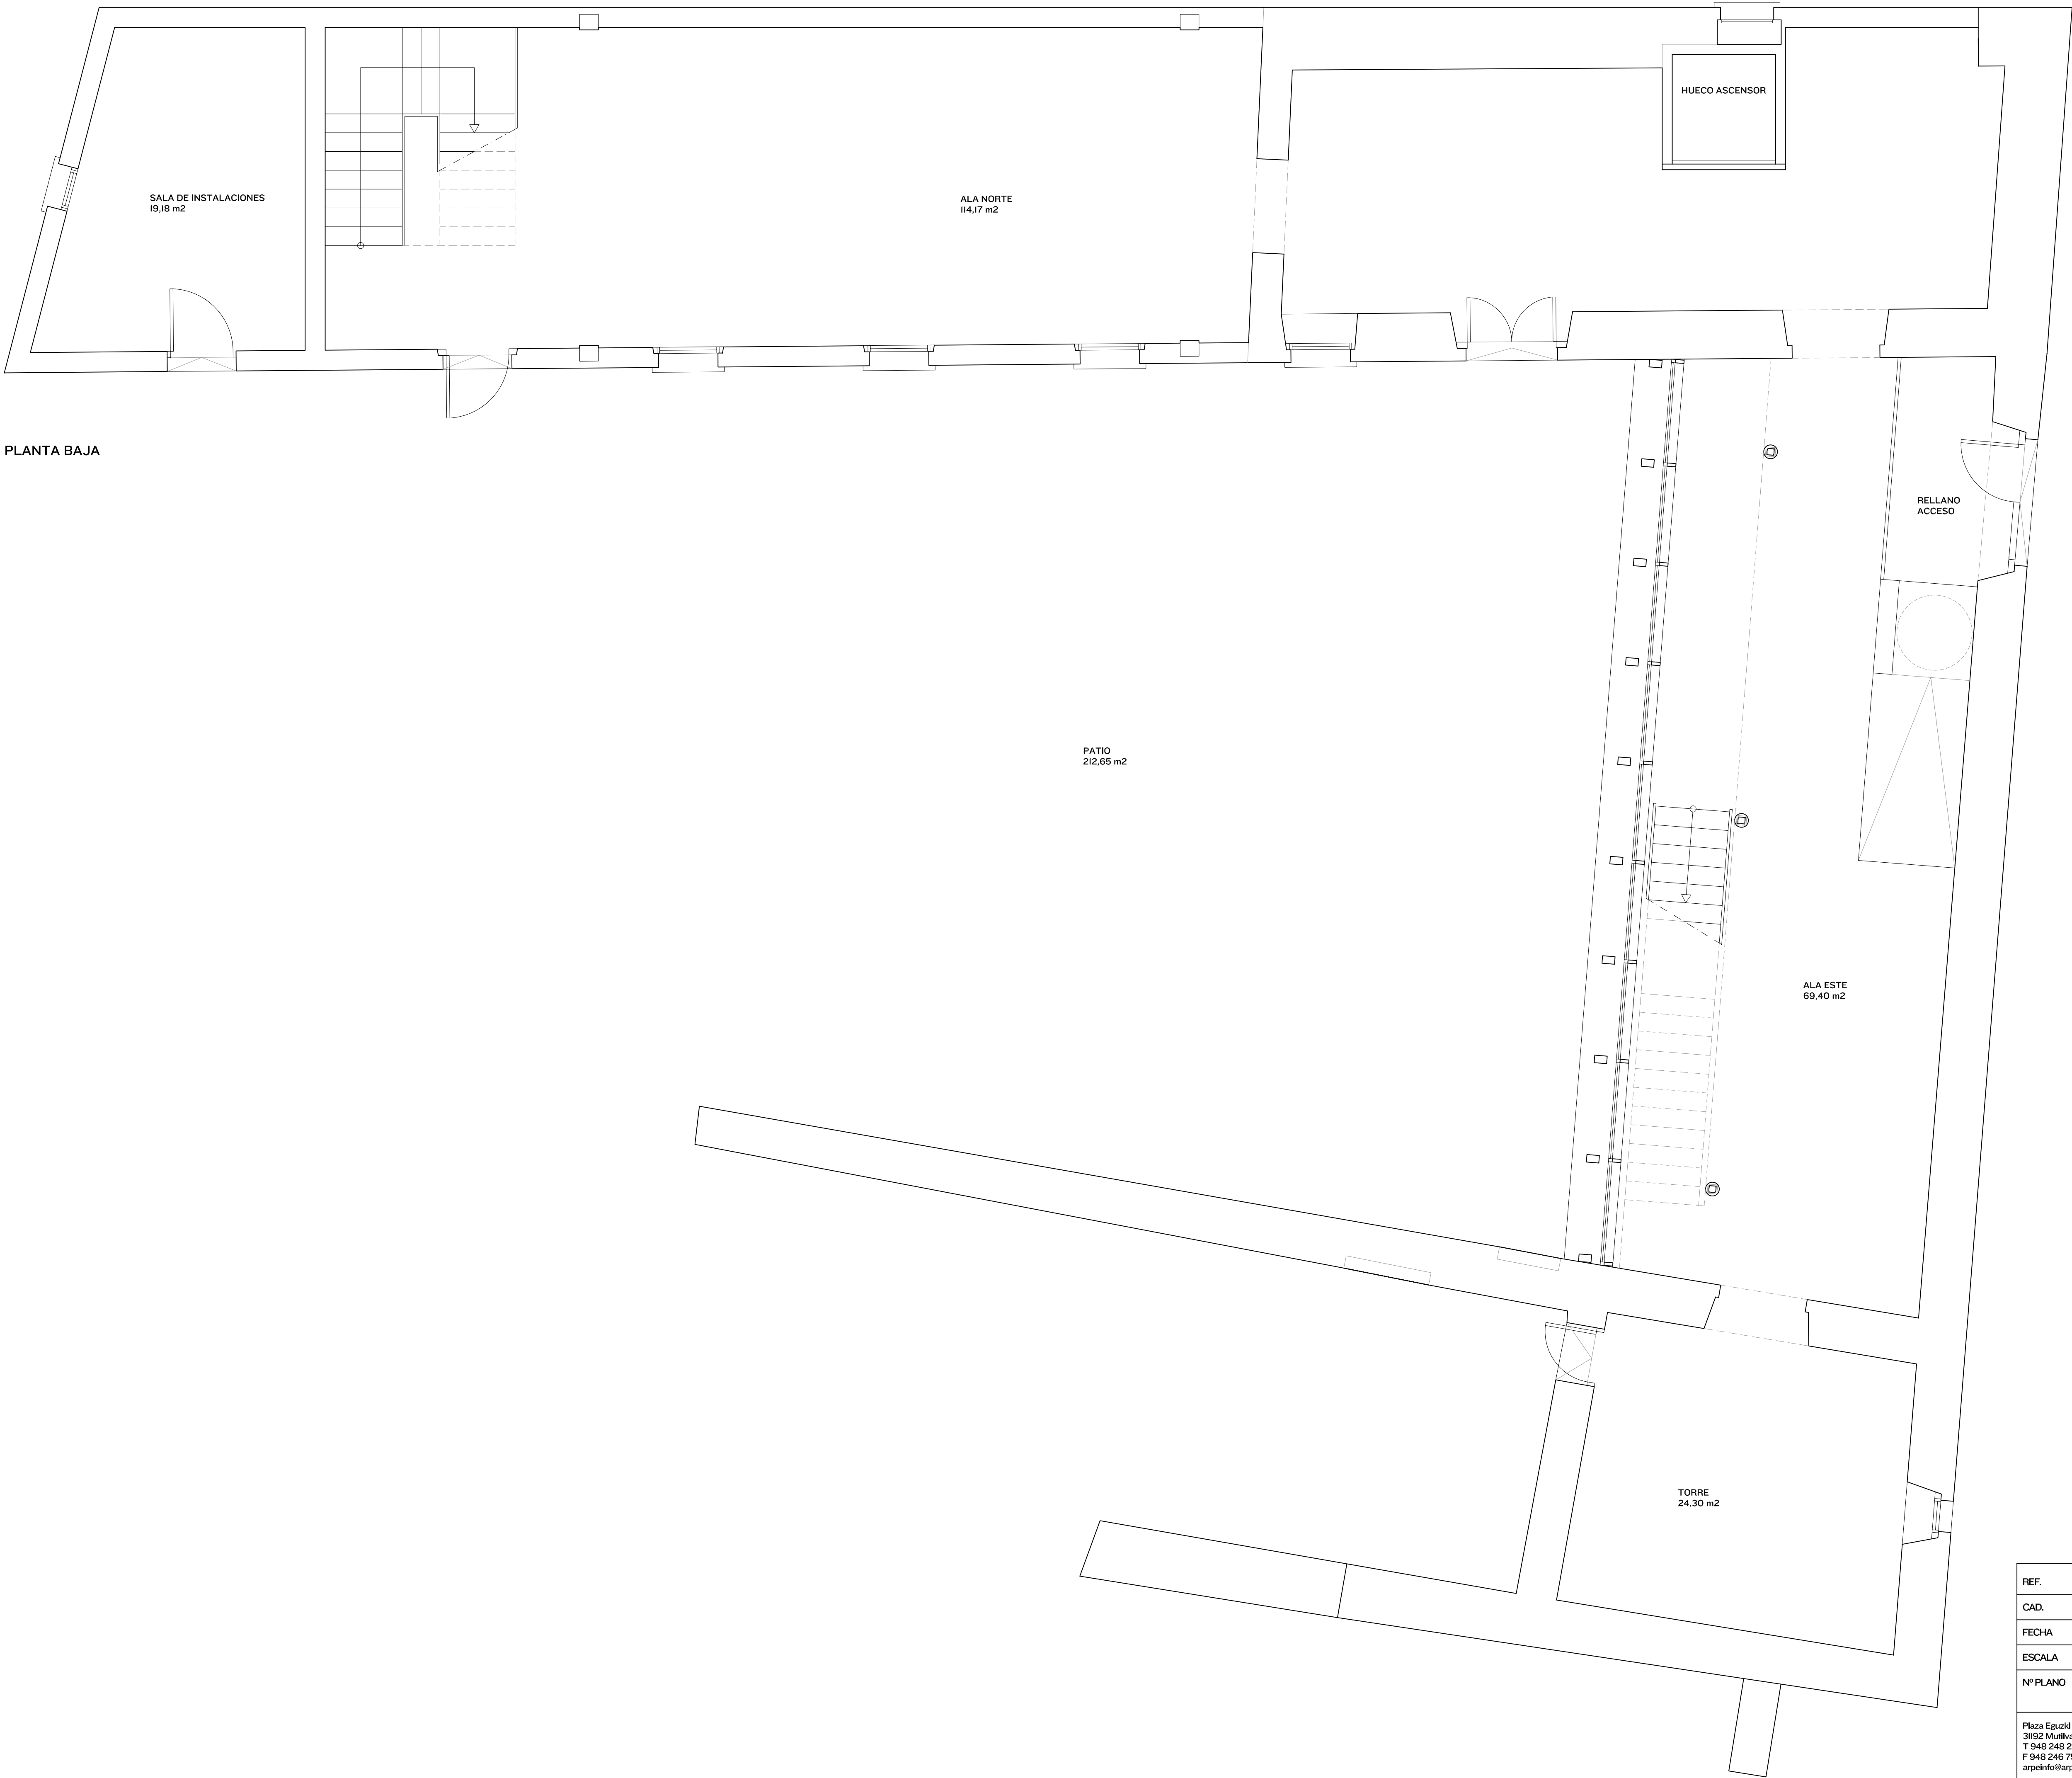

PLANTA BAJA

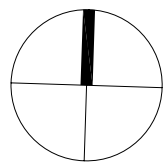

REF.	1666	arpearquitectos
CAD.	PORD	
FECHA	MAR-10	
ESCALA	1/50	
Nº PLANO	6	
Plaza Eguzkil 2 trasera 31092 Mutilva Alta, Navarra T 948 248 297 F 948 246 750 arpeinfo@arpearquitectos.com		
PROYECTO	Conservación y protección del Palacio de Berriosuso. Berriosuso (Navarra)	
PLANO	Plantas de ordenación Planta baja	
PROMOTOR	Ayuntamiento de Berrioplano	
ARQUITECTOS	Rafael Pistu Eugenio Ego José Miguel Bernal Ezpeleta	