



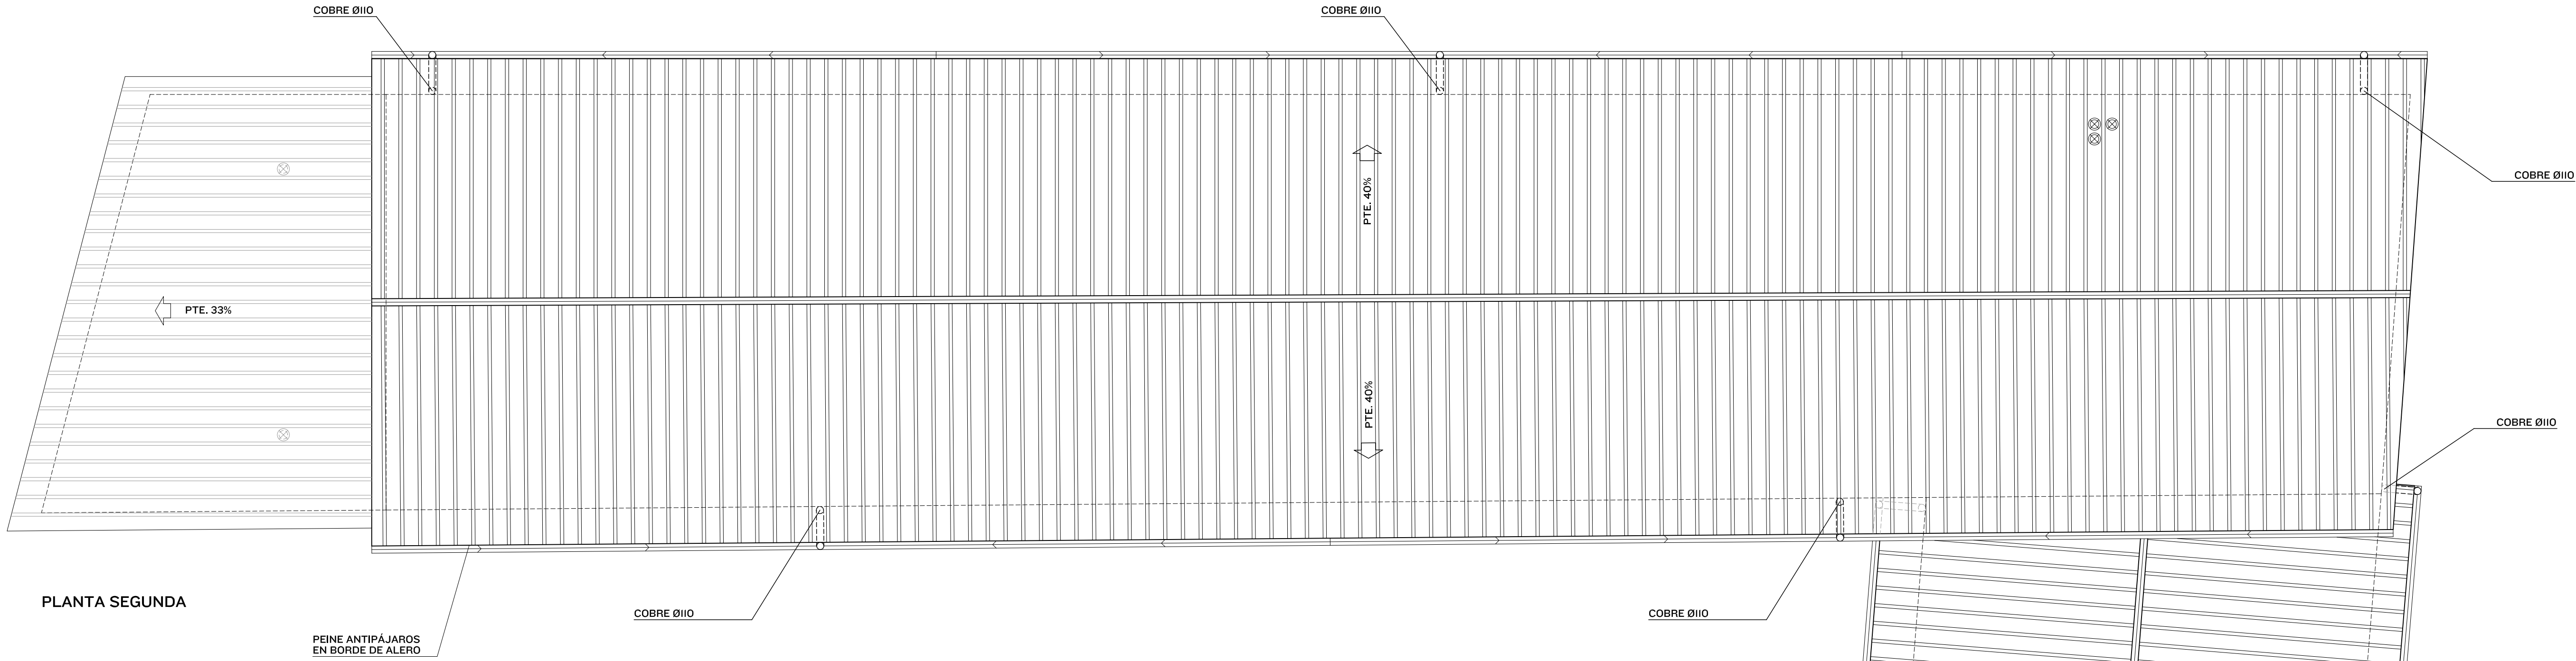

PLANTA SEGUNDA

LEYENDA DE CUBIERTAS	
	CANALÓN DE COBRE (semicircular Ø150 y pendiente 0,5%)
	BAJANTE DE COBRE Ø110
	FALDÓN TEJA CERÁMICA CURVA SOBRE RASTRELES
	CANAL: TEJA GELIS ENVEJECIDA CON PATAS
	TAPAS: TEJAS RECUPERADAS
	GANCHO DE SERVICIO
	CUMBRERA TEJA CURVA
	TEJA CAÑÓN

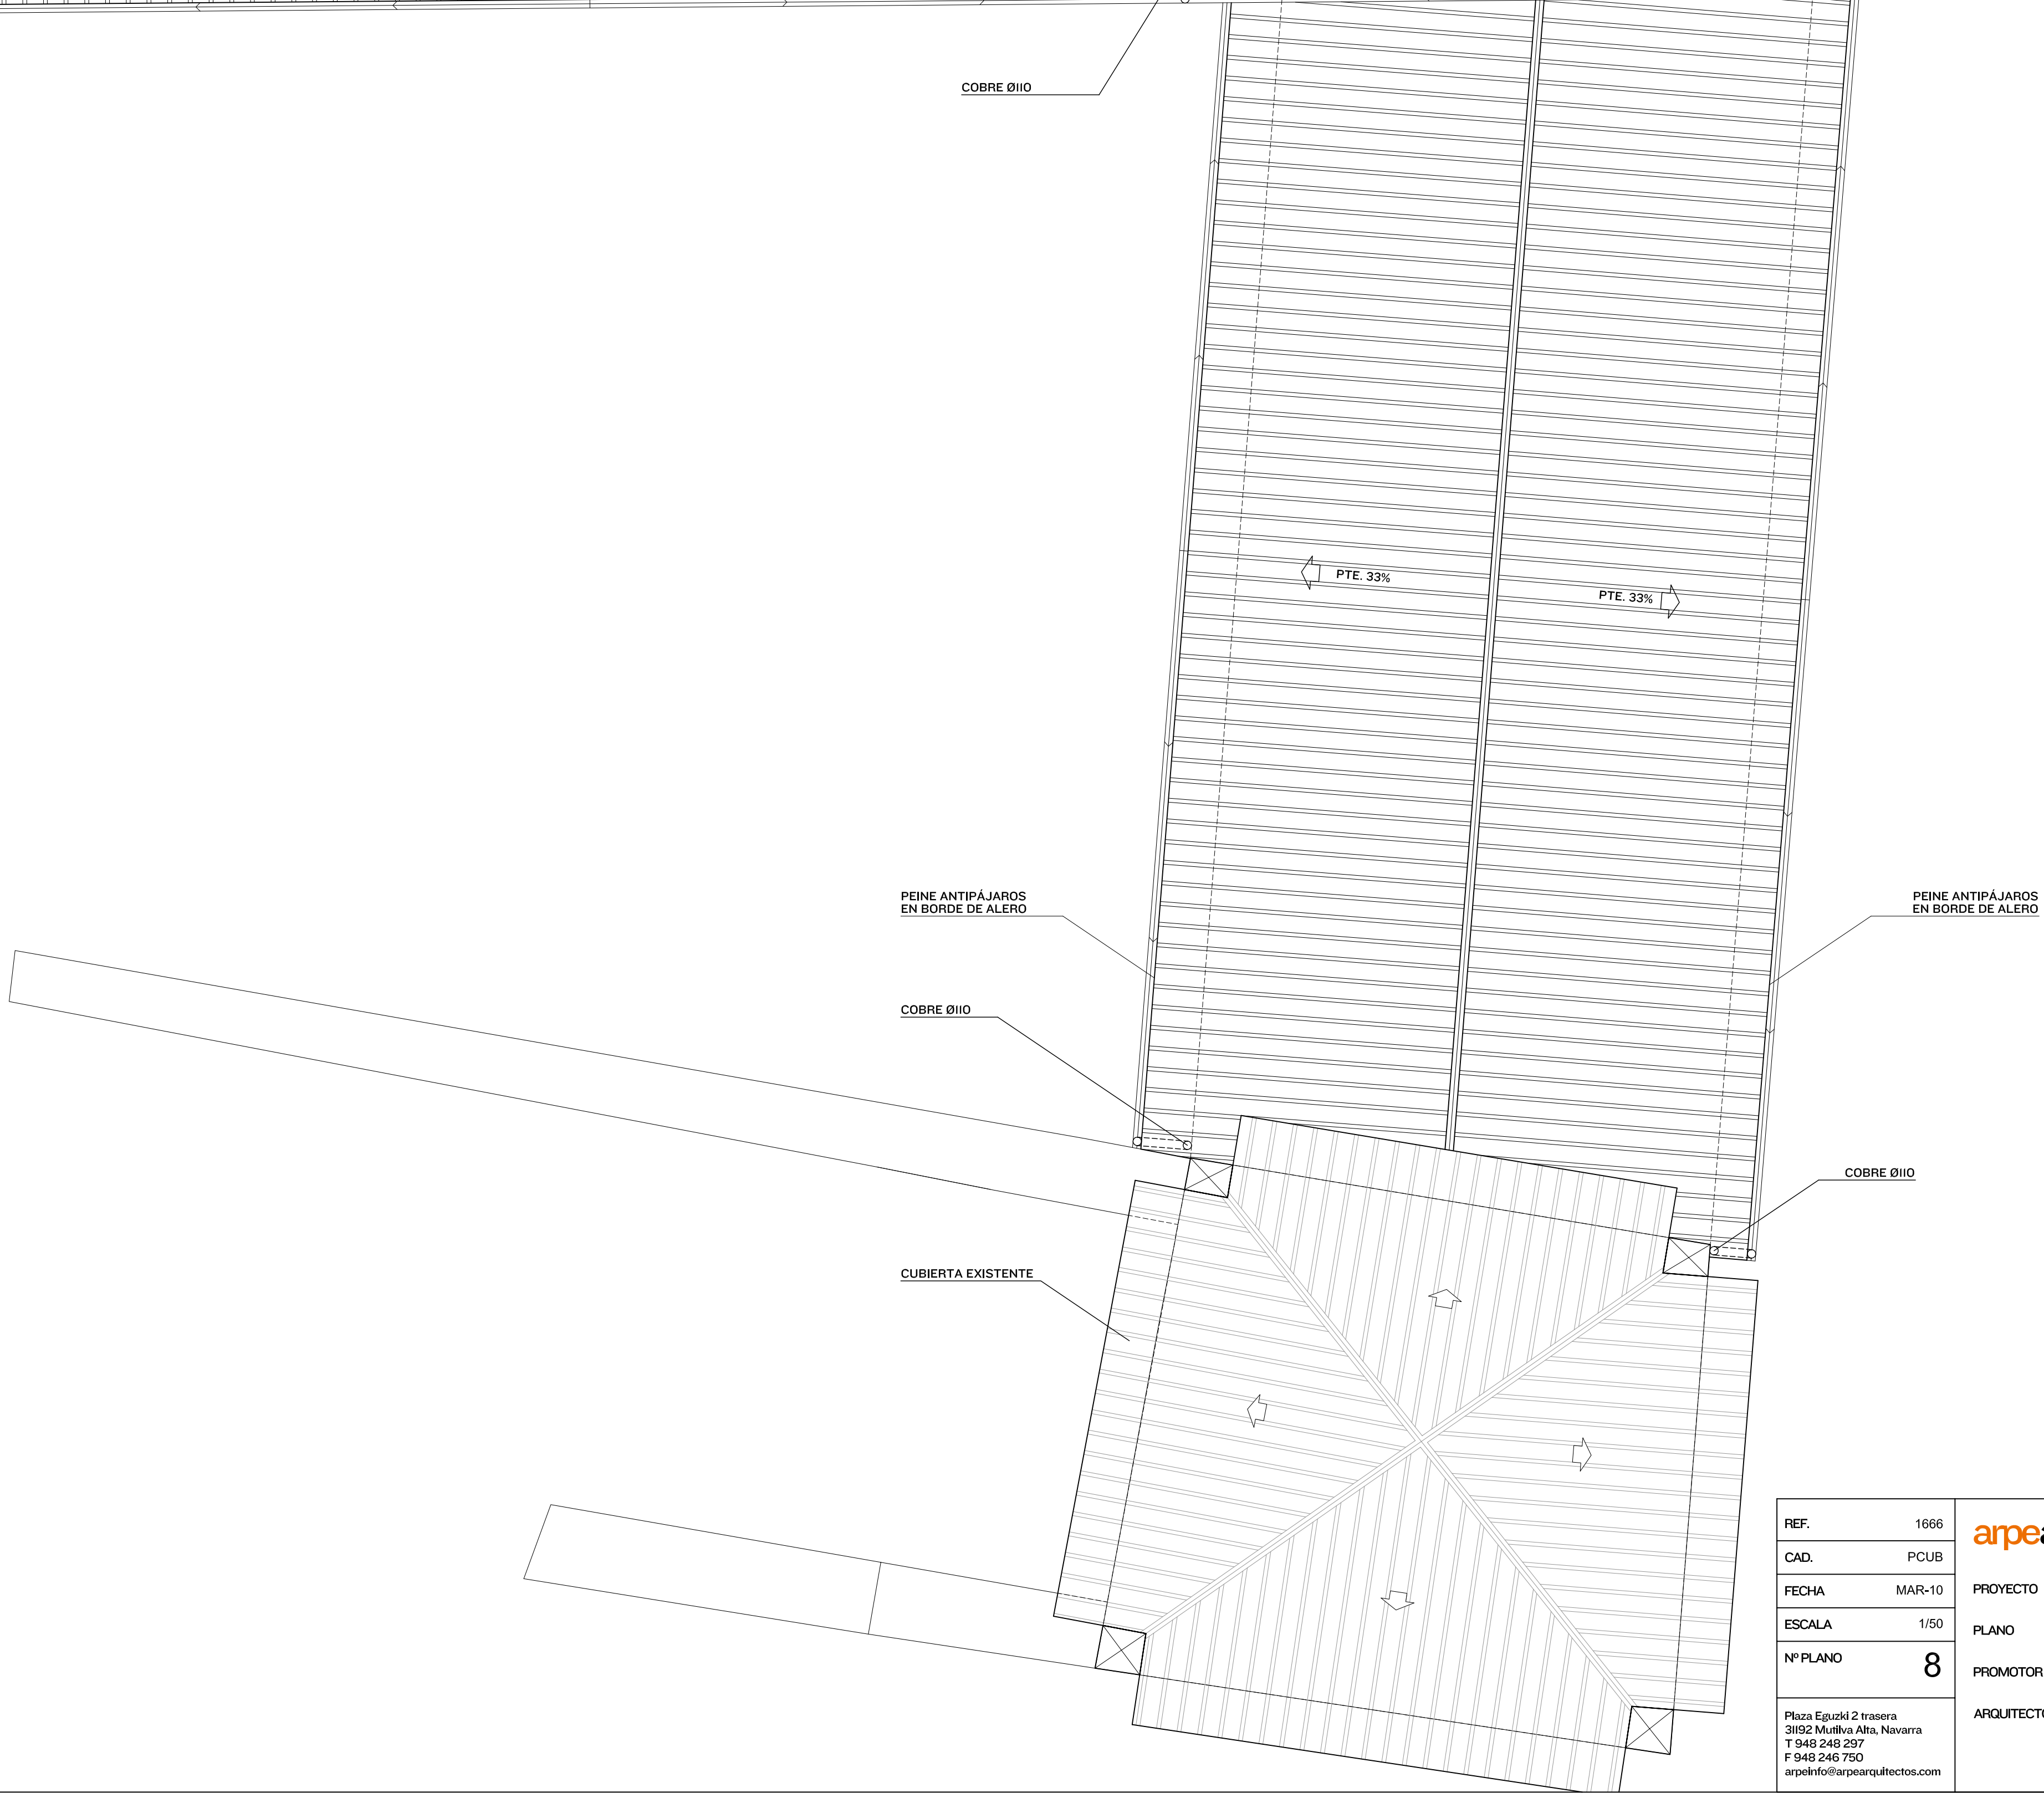

REF.	1666	arpearquitectos	
CAD.	PCUB		
FECHA	MAR-10		
ESCALA	1/50		
Nº PLANO	8	PROYECTO	Conservación y protección del Palacio de Berriosuso. Berriosuso (Navarra)
		PLANO	Planta de cubierta
		PROMOTOR	Ayuntamiento de Berrioplano
		ARQUITECTOS	Rafael Pistu Eugenio Ego José Miguel Bernal Ezpeleta

Plaza Eguzkil 2 trasera
31092 Mutilva Alta, Navarra
T 948 248 297
F 948 246 750
arpeinfo@arpearquitectos.com