

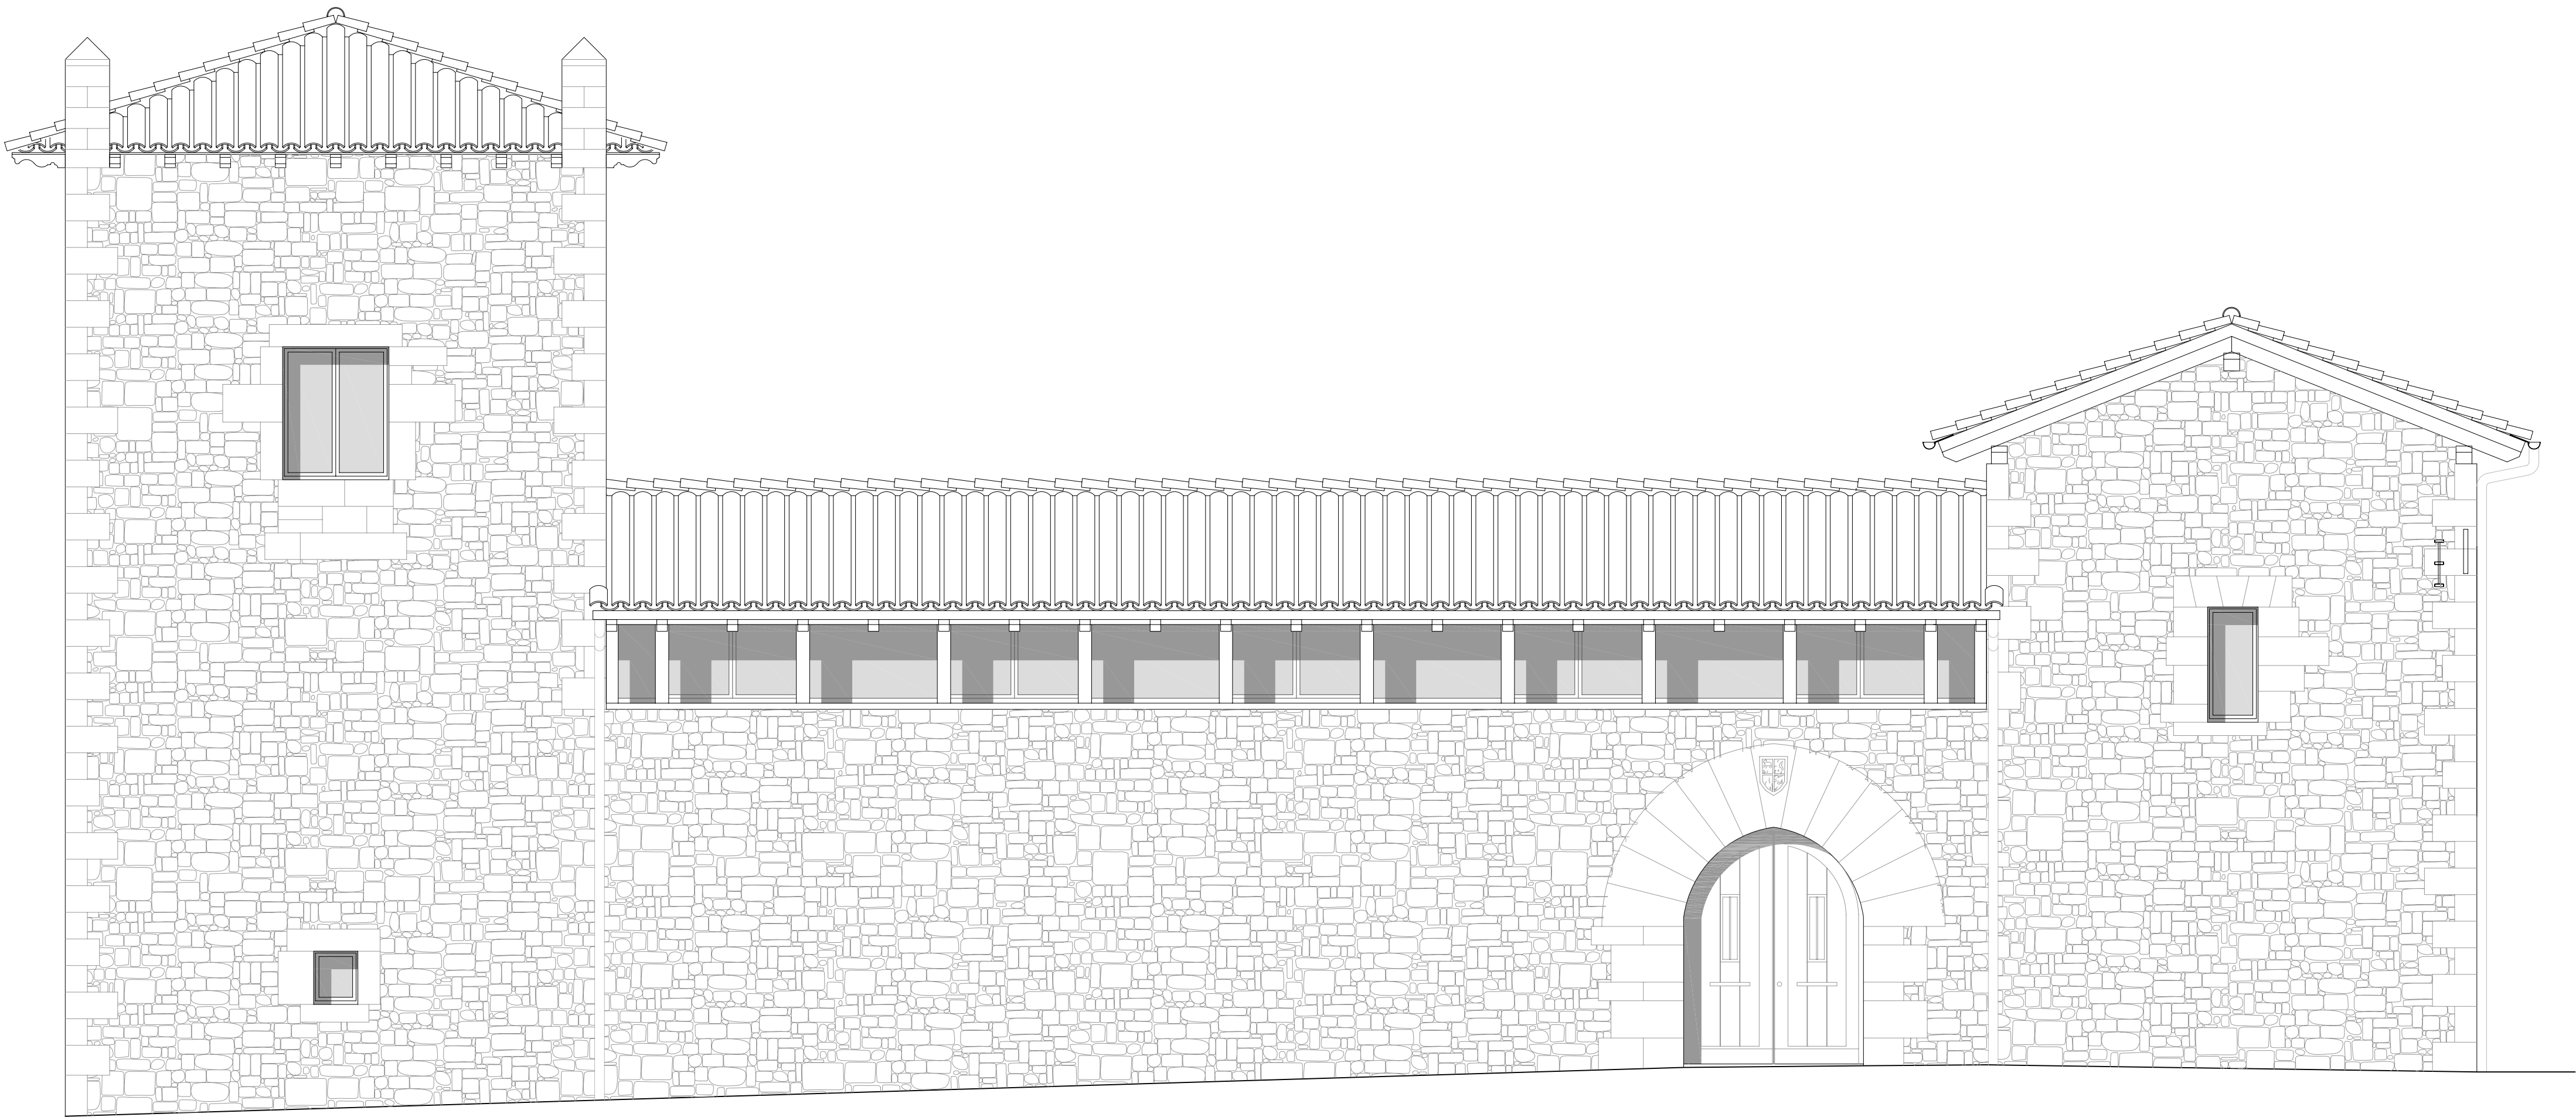


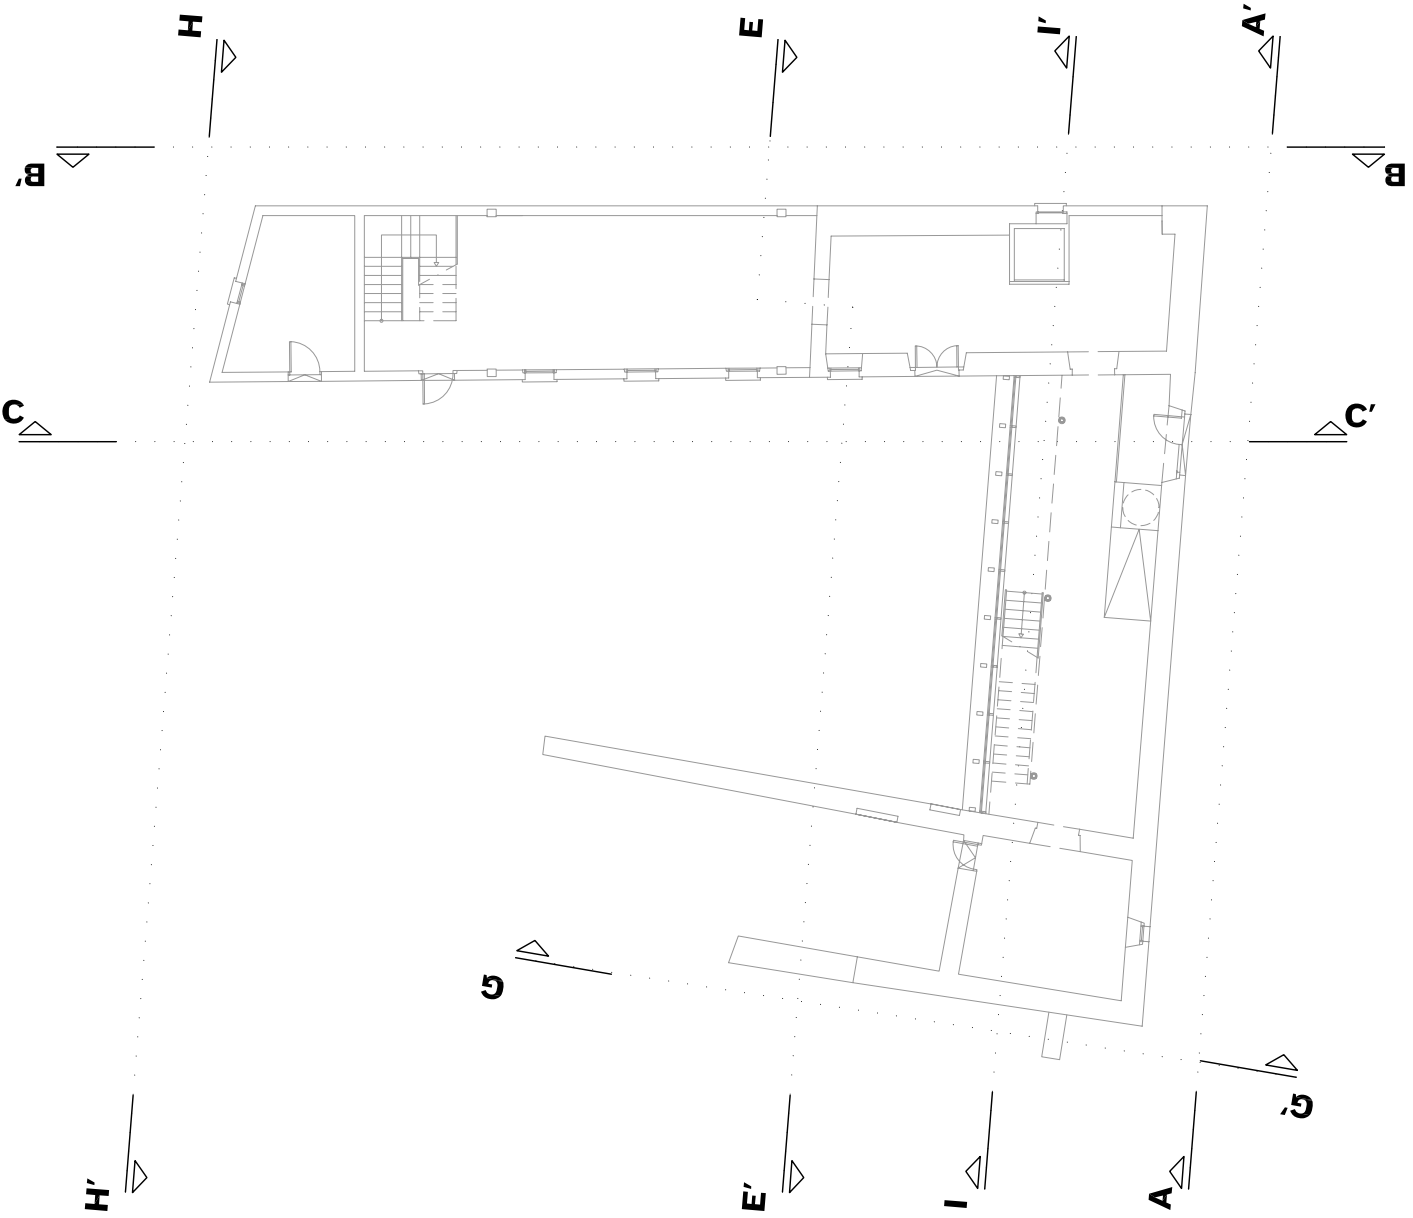

ALZADO ESTE (ALZADO A-A')

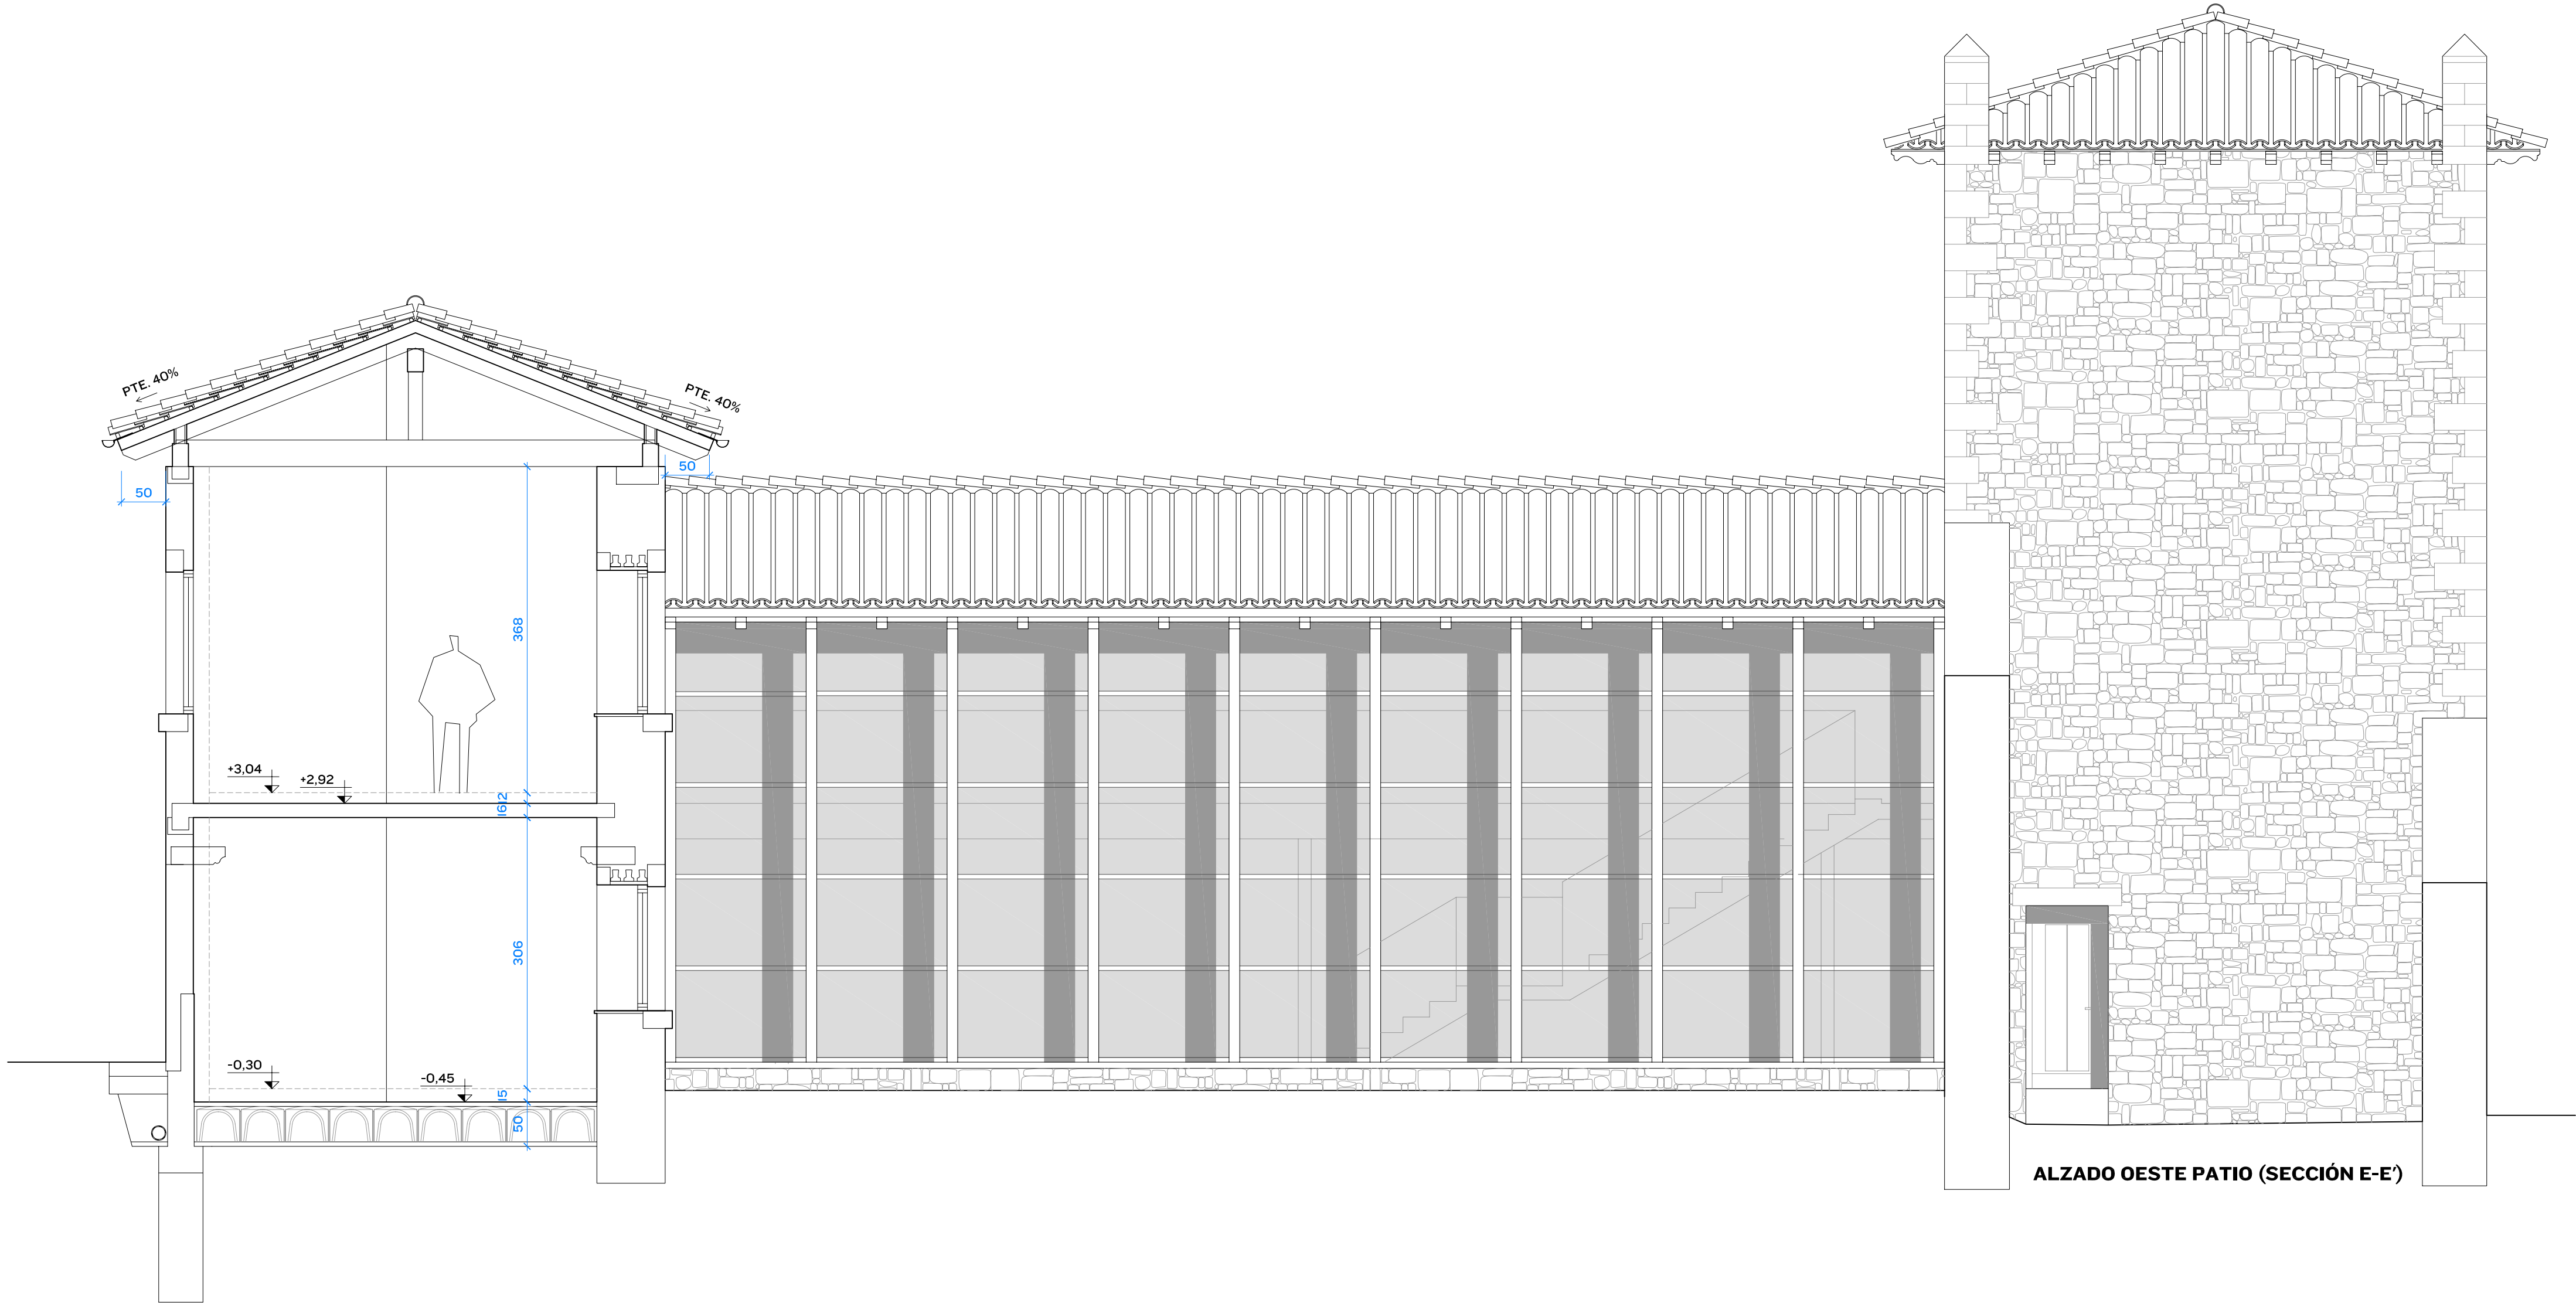

REF.	1666	arpearquitectos	PROYECTO	Conservación y protección del Palacio de Berriosuso. Berriosuso (Navarra)		
CAD.	ALZ.					
FECHA	MAR-10					
ESCALA	1/50					
Nº PLANO	9					
Plaza Eguzkil 2 trasera 31942 Mutilva Alta, Navarra T 948 248 297 F 948 246 750 arpehfo@arpearquitectos.com		ARQUITECTOS	Rafael Pistu	Eugenio Ego	José Miguel Bernal	Ezpeleta