


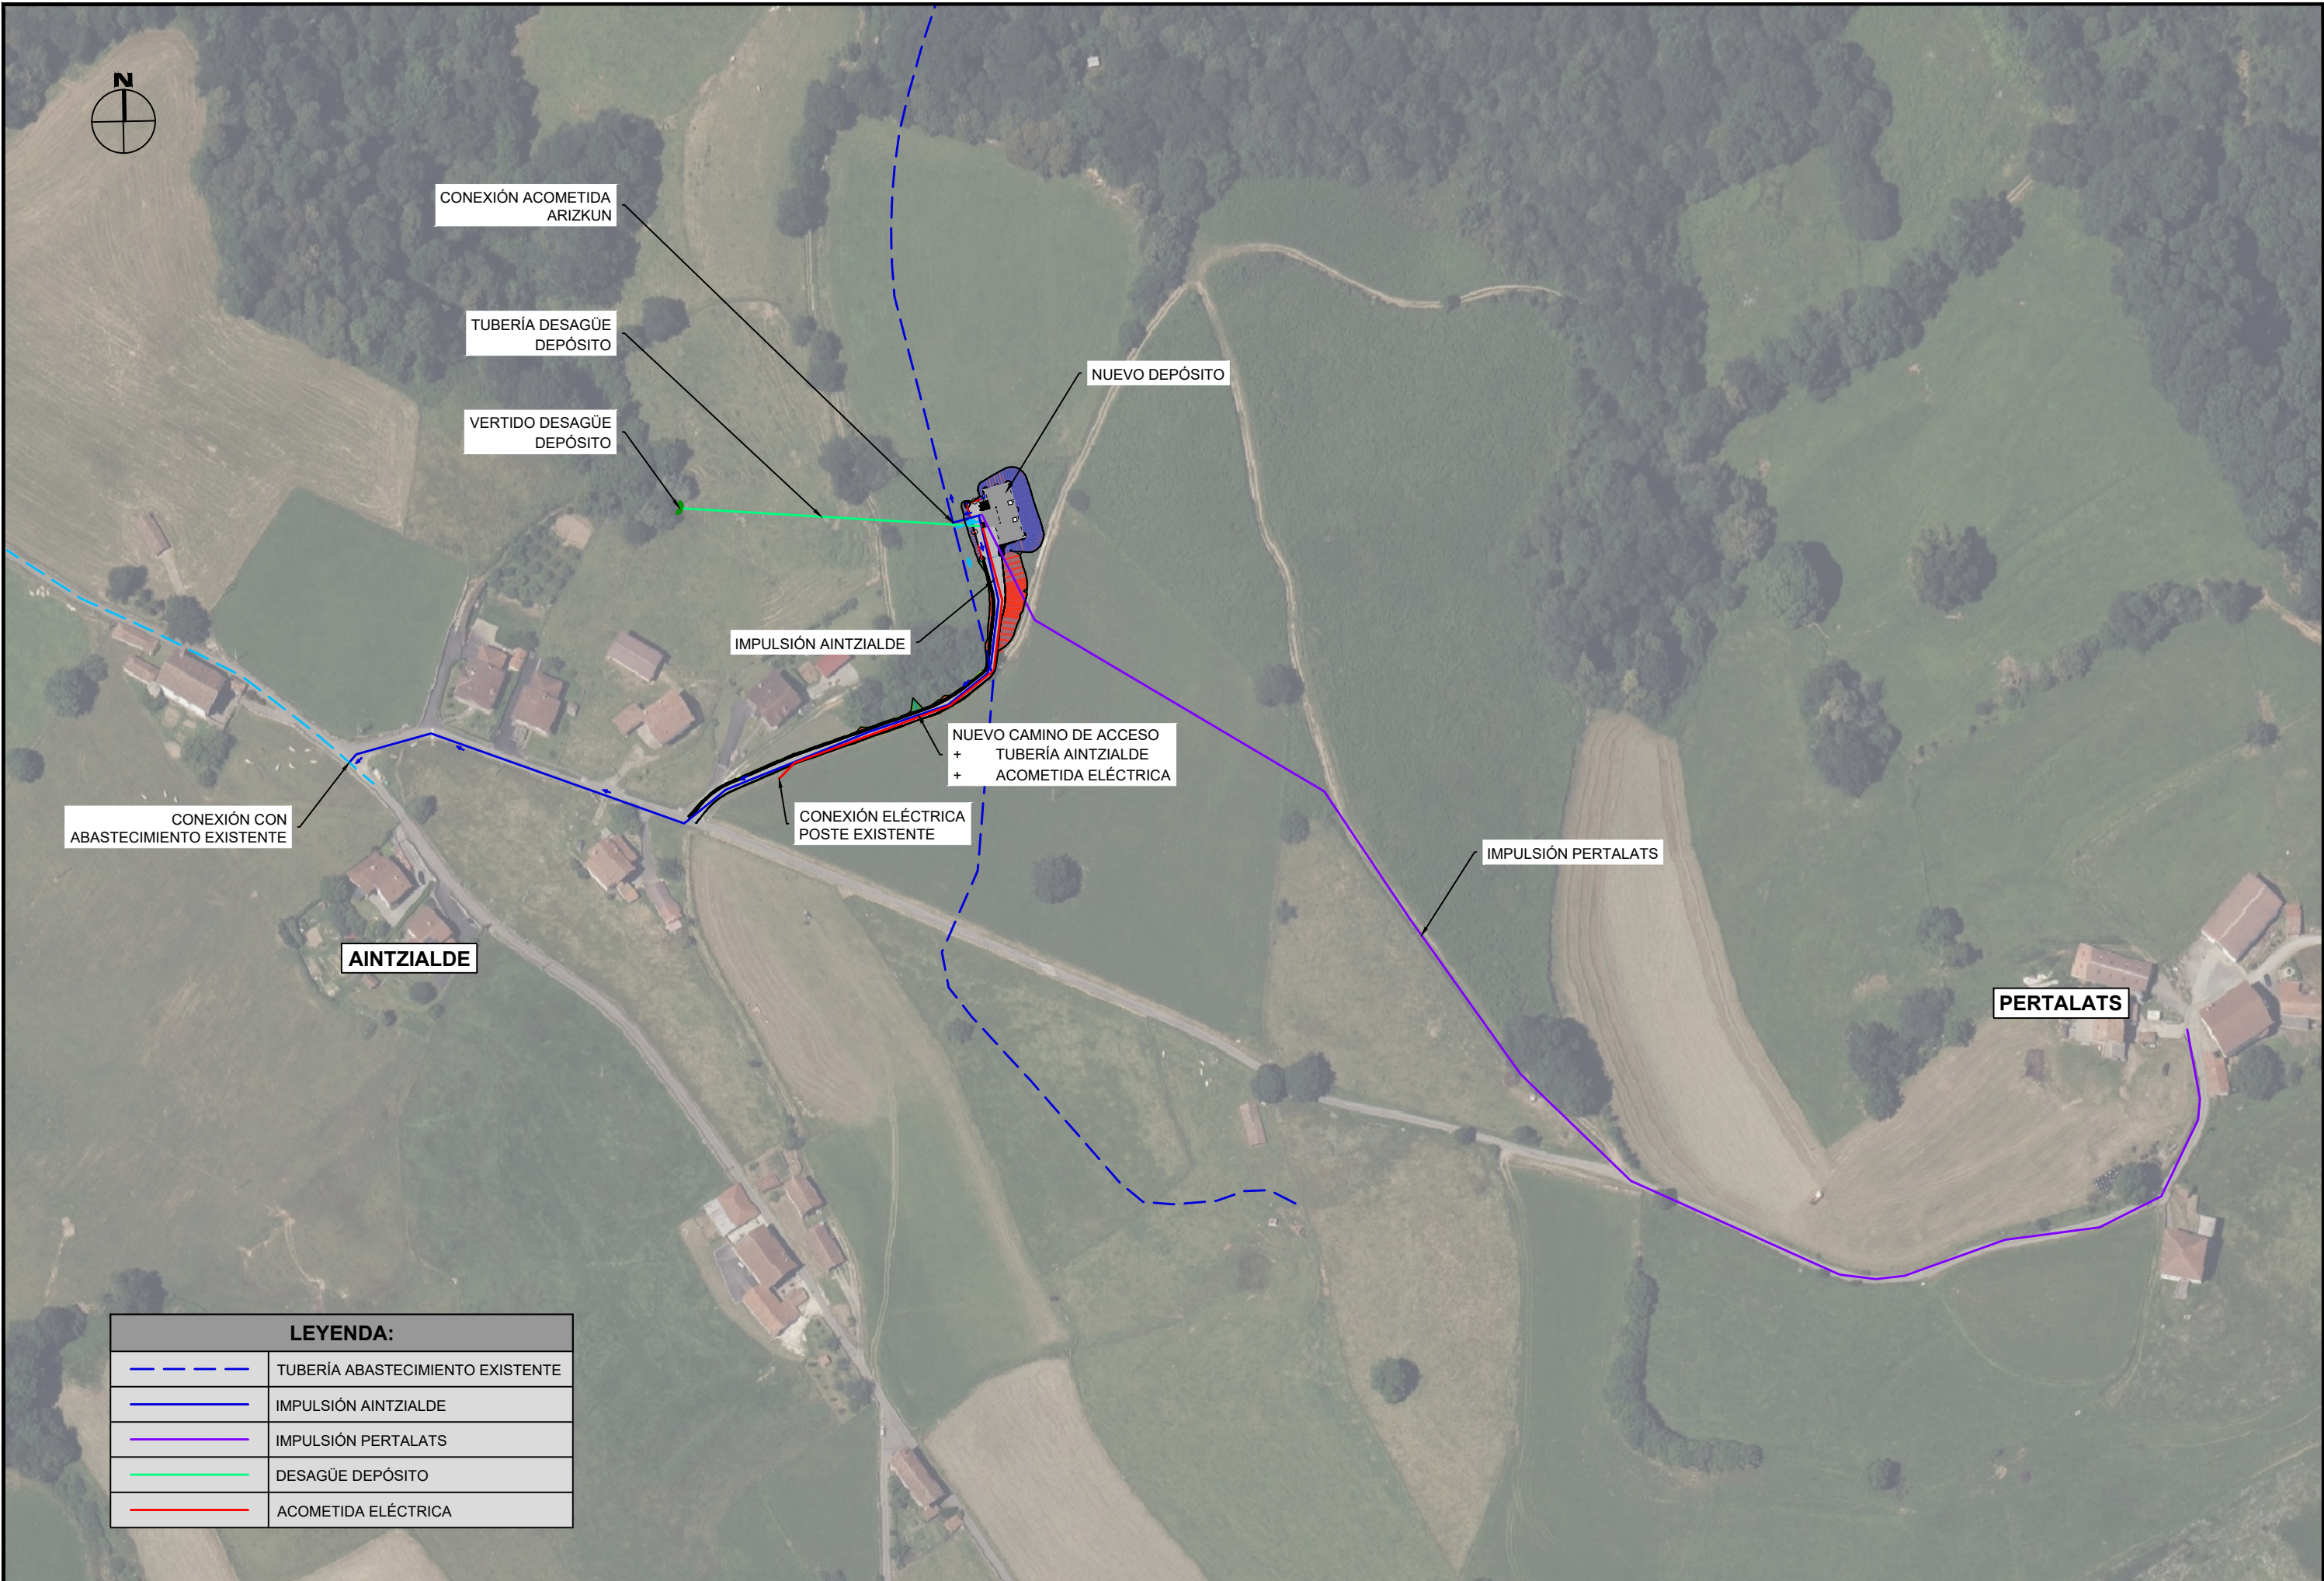

LEYENDA:	
	TUBERÍA ABASTECIMIENTO EXISTENTE
	IMPULSIÓN AINTZIALDE
	IMPULSIÓN PERTALATS
	DESAGÜE DEPÓSITO
	ACOMETIDA ELÉCTRICA



Baztango Udala

PROIEKTUGILEA / PROYECTISTA

El Ing. de Camings, Canales y Puertos
Daniel APELLANIZ DE LA FUENTE



PROIEKTUAREN IZENBURUA / TÍTULO DEL PROYECTO

NUEVO DEPÓSITO REGULADOR DE AGUA EN ARIZKUN
(BAZTAN)

DATA / FECHA
2026ko OTSAILA
FEBRERO 2026
KOD. / COD.
2510000291

ESKALA (K) / ESCALA (S)
DIN A1: 1 / 1.000
DIN A3: 1 / 2.000
JATORRIZKOAK/ORIGINALES DIN A3

IZENBURUA / DESIGNACIÓN

PLANTA OROKORRA
PLANTA GENERAL

Z'bia / Nº

P.03

1 TIK _1_ ORRIA
HOJA _1_ DE _1_