




e:1/100

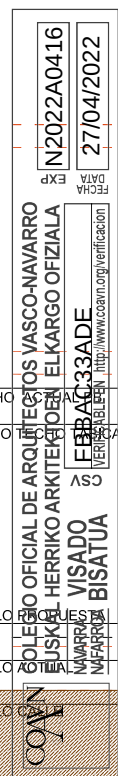

El presente documento es copia del original del que es autor RAMON FRECHAZO JIMENEZ Y GOTZEN CLARTE GORDONALE. Su utilización total o parcial, así como cualquier reproducción o copia a terceros, requerirá la previa autorización expresa de su autor.


ARCHITECTURE www.mon-arch.es.com

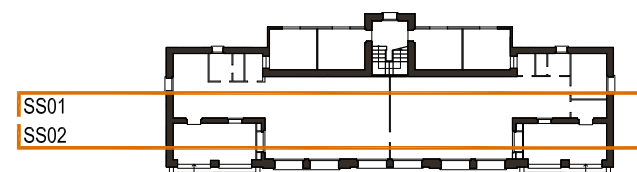

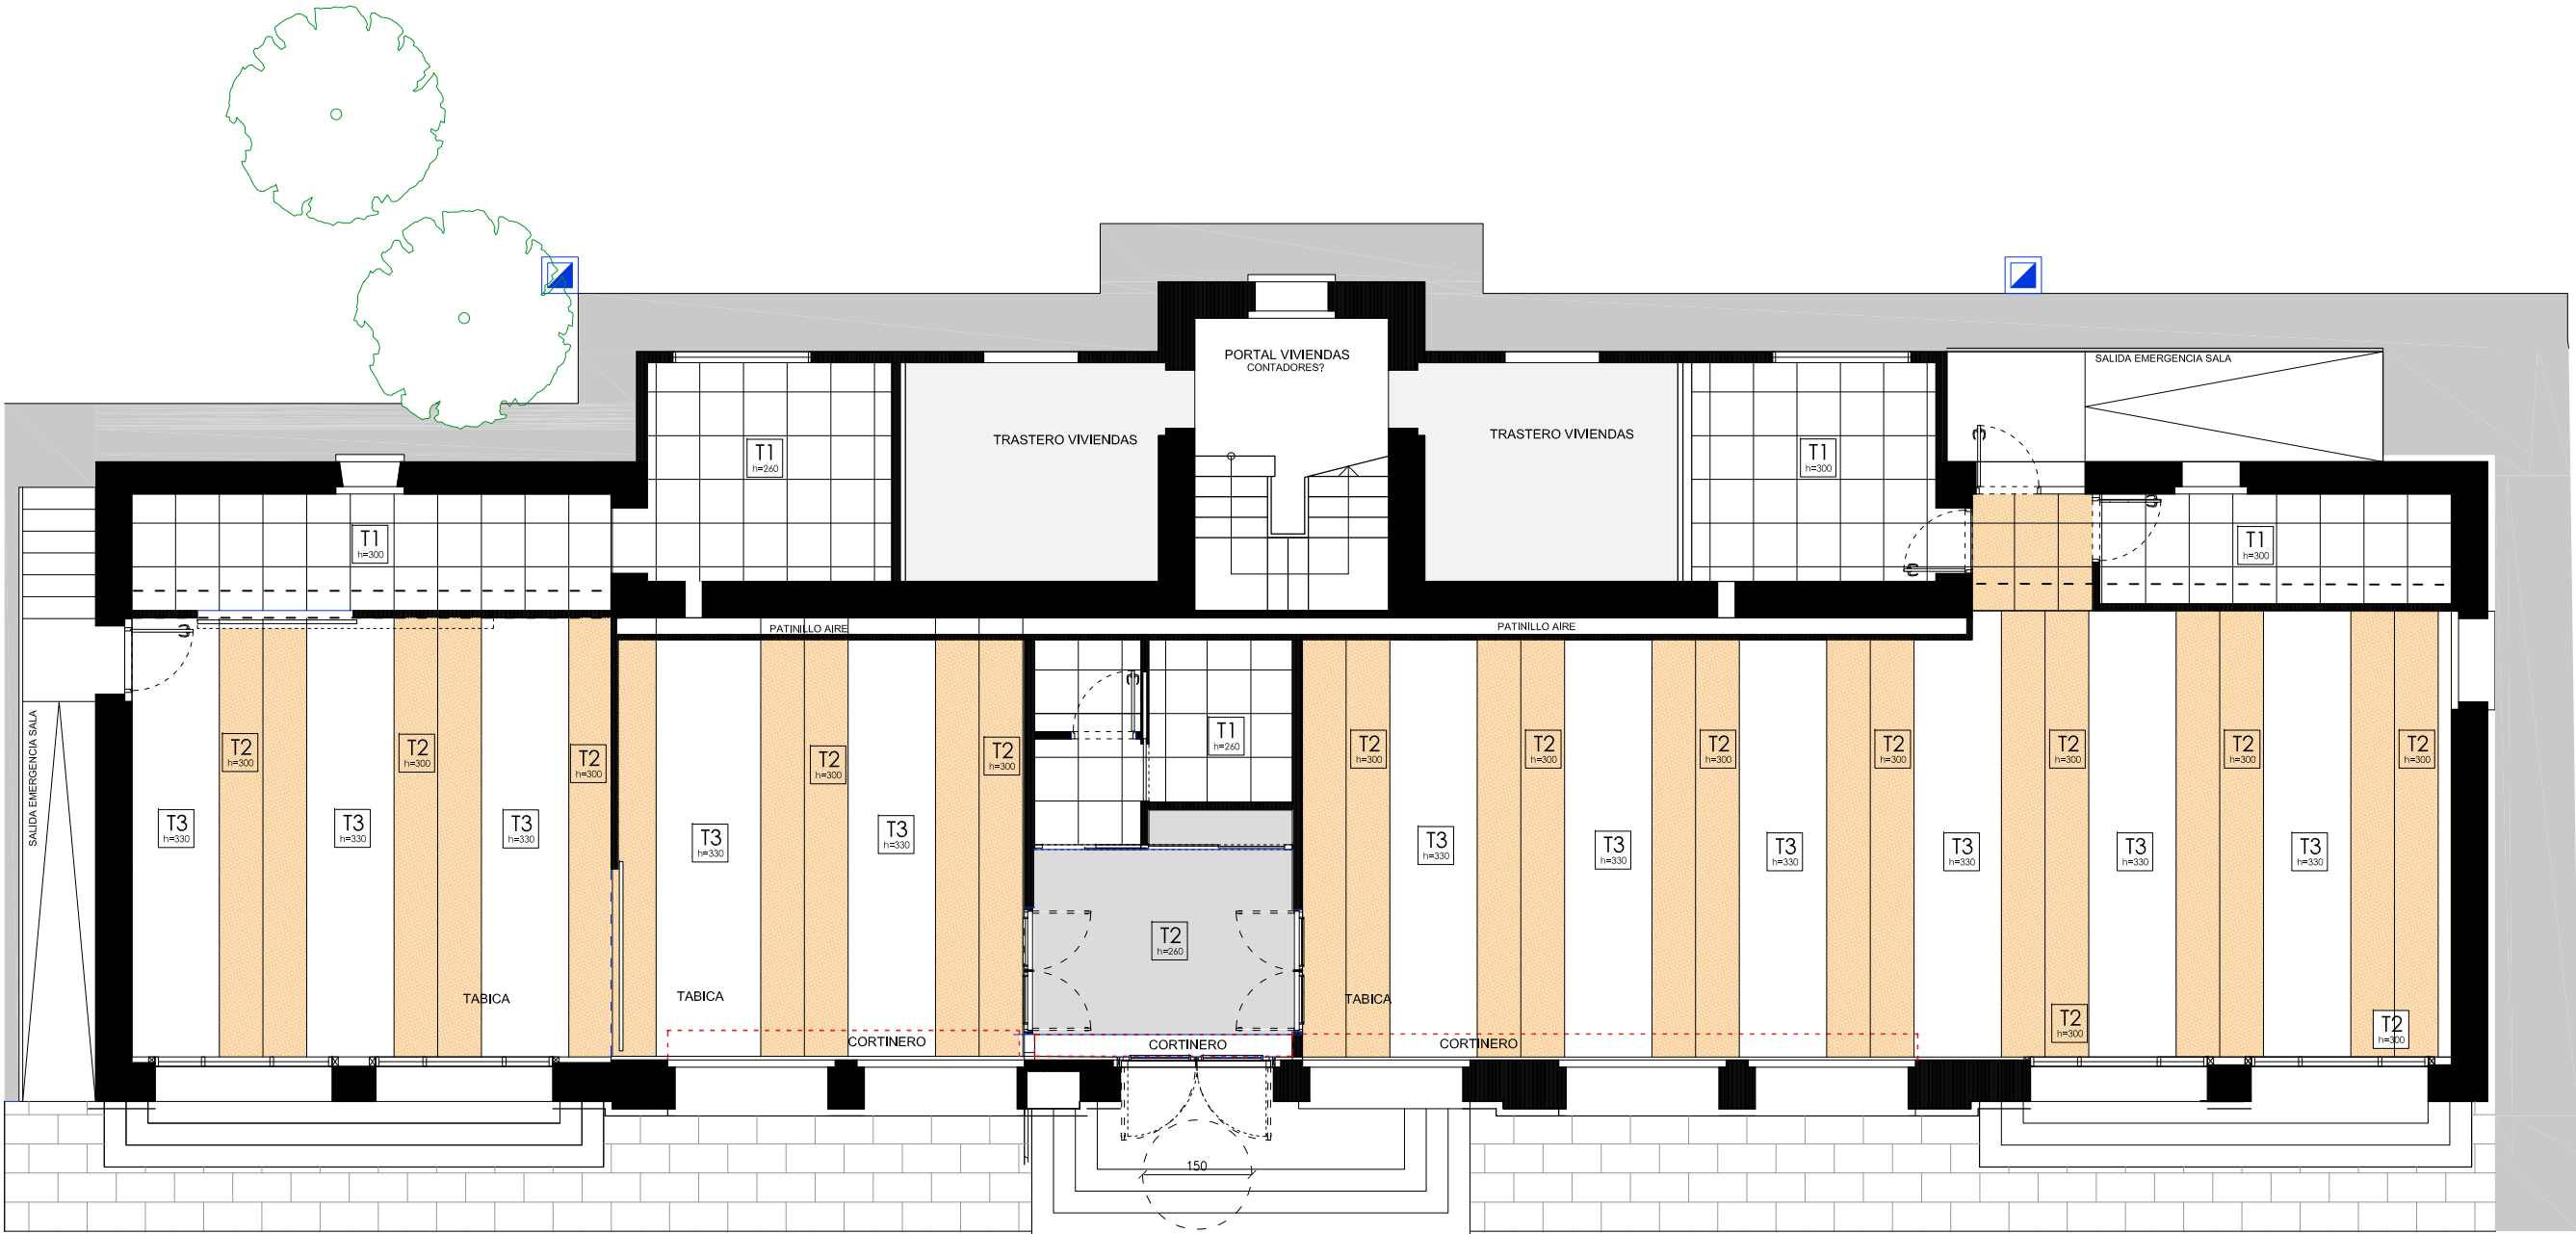


T3- FALSO TECHOS PLADUR

FALSO TECHO ACUSTICO POR TODO EL LOCAL

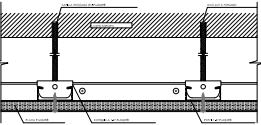


T1- FALSO TECHOS REGISTRABLE VINILO

PLADUR WR/WA VINILICO
"PERFILERIA ALUMINIO OCULTA " 10 M2 DE TECHO

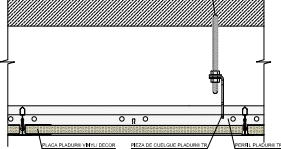


T2- FALSO TECHOS ABSORVENTE

FALSO TECHO DE ERAKLIP
R 12/25 1 placa e=1.5 cm + manta
18 M2 DE TECHO
6 ML DE TABICAS

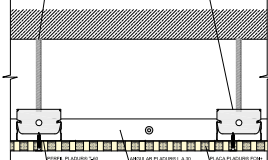

T4- FALSO TECHOS ACUSTICO

FALSO TECHO ACUSTICO POR TODO EL LOCAL

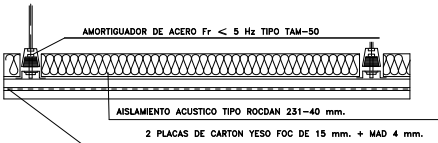

BAKAIKU KULTUR ETXEA

PROYECTO DE EJECUCION: REHABILITACION

ARQUITECTURA ESCALA A1 1/50 ESCALA A3 1/100 03/2022 REV-00

PLANO PROPUESTA
PROPUESTA FALSOS TECHOS

PROMOTOR : BAKAIKUKO UDALA


ARQUITECTO: GOTZON OLARTE GOROSABEL
ARQUITECTO: AINARA IPARRAGUIRRE COMUNION
ARQUITECTO: RAMON PRECIADO JIMENEZ

COAVN

COLEGIO OFICIAL DE ARQUITECTOS VASCO-NAVARRO
EUSKAL HERRIKO ARKITEKTOEN ELKARGO OFIZIALA
NAVARRA VISADO
NAVARRA BISATUA

VERIFICABLE EN <http://www.coam.org/verificacion>


EXP N2022A0416
FECHA 27/04/2022

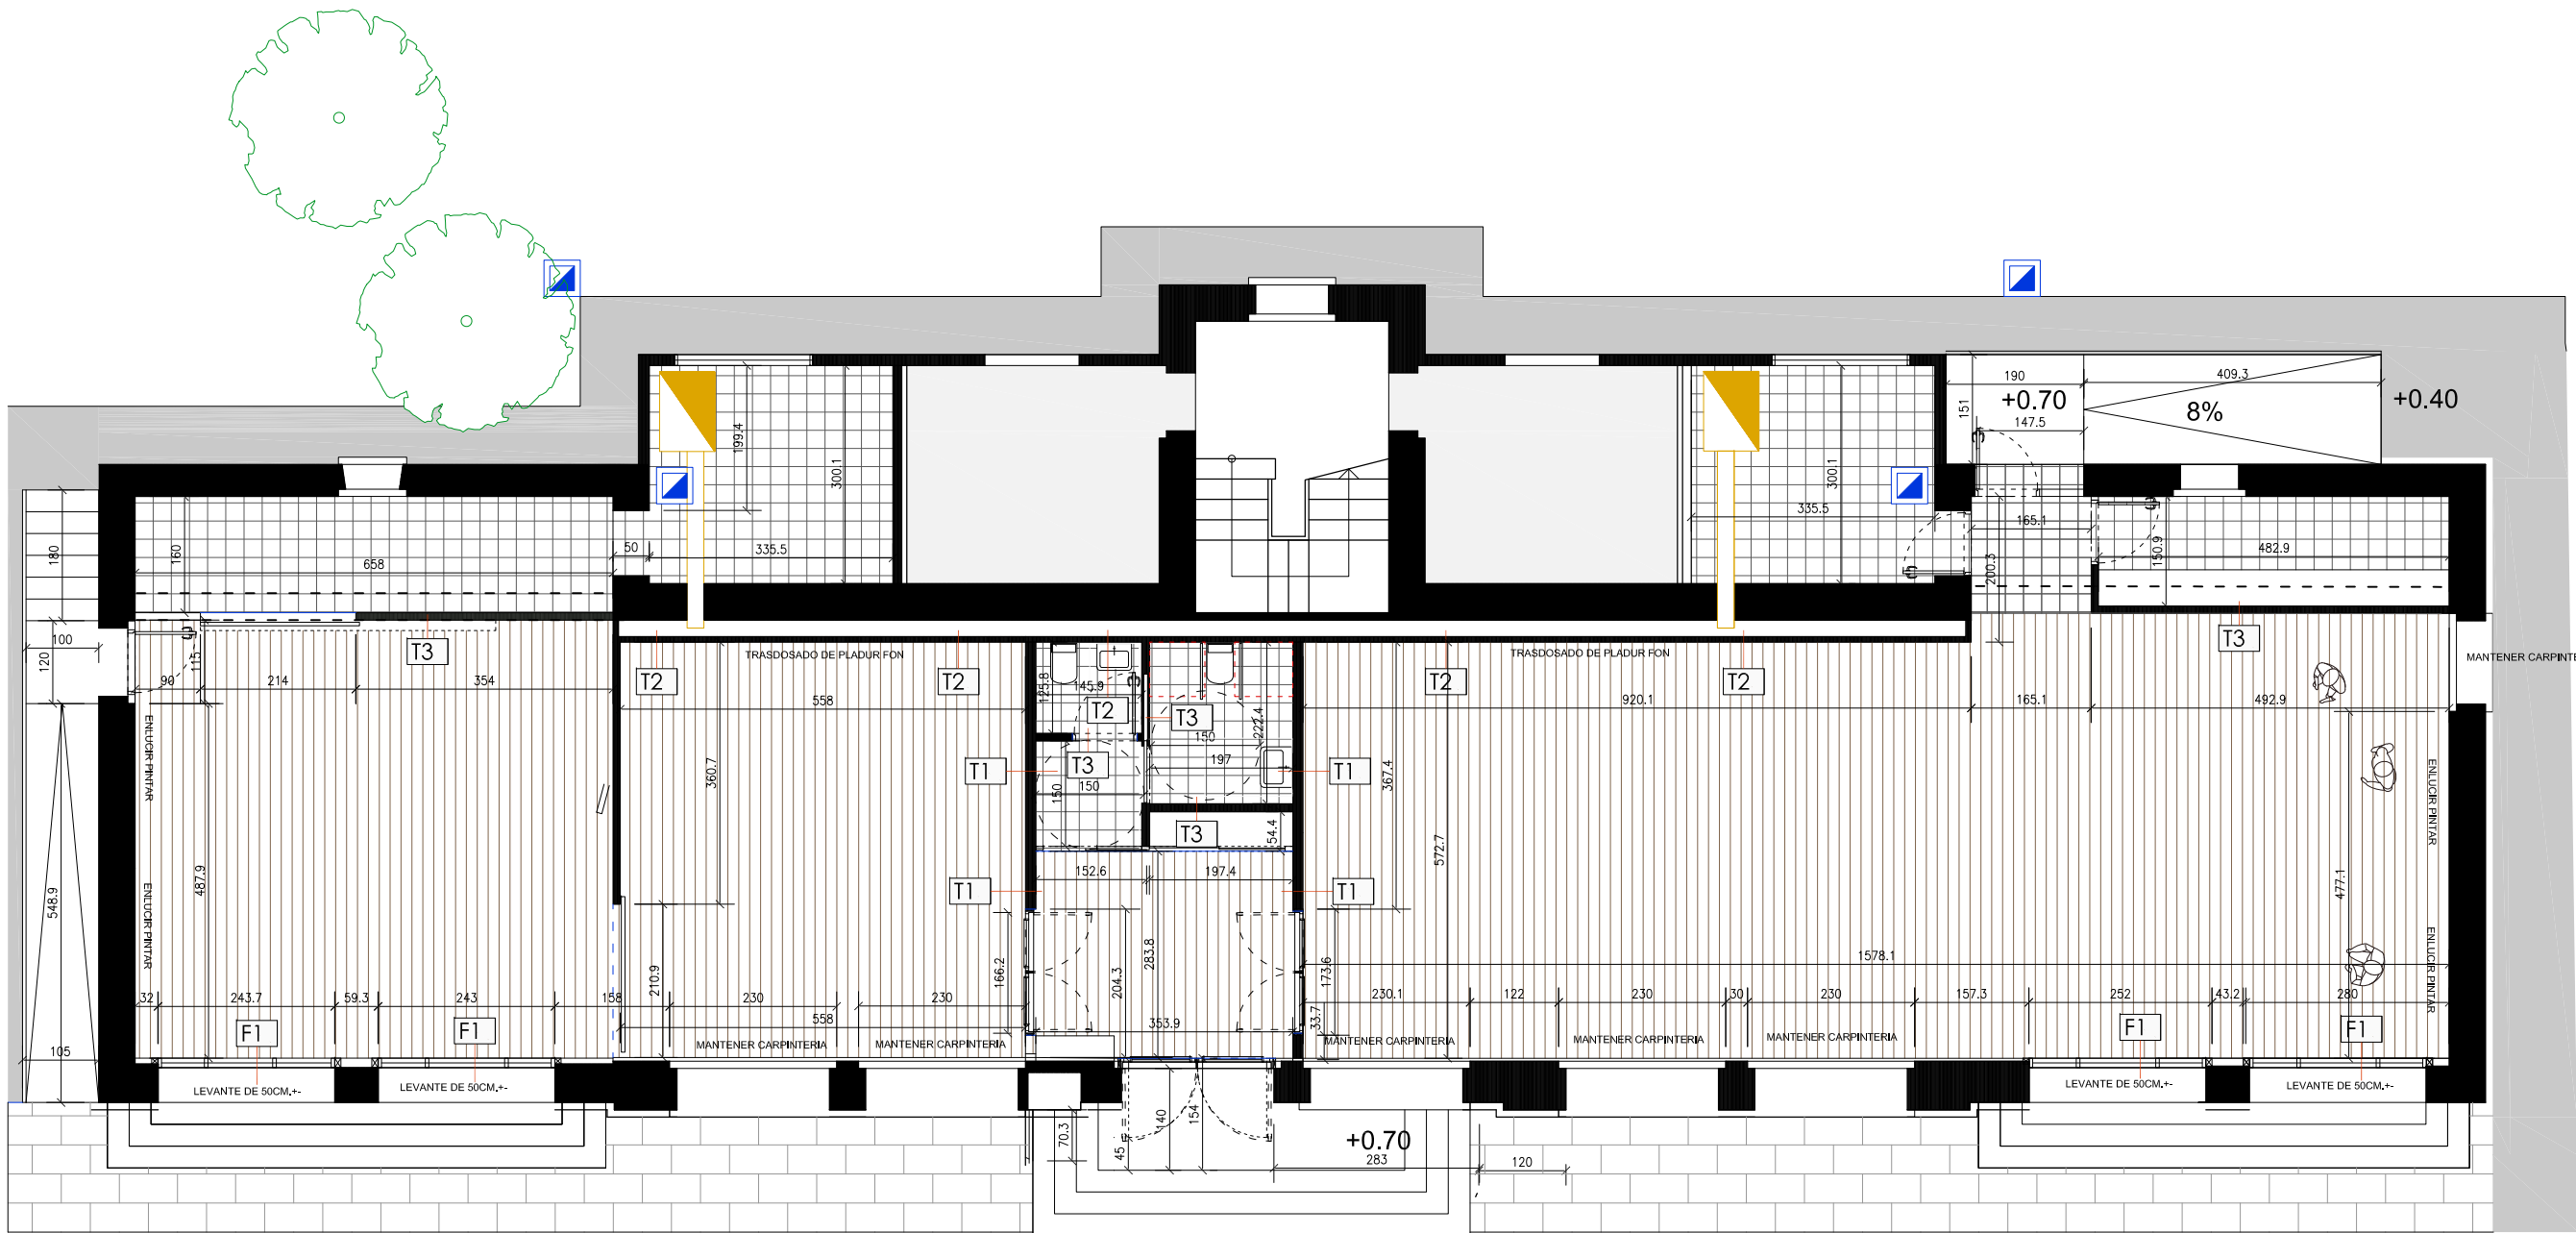

LEYENDA ALBAÑILERIA


FACHADAS

F1. FACHADA RETOQUES

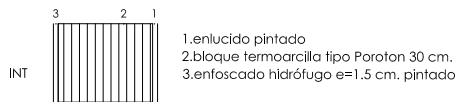


TABIQUERIA


T1. TABIQUE 01 MULTIUSOS BAÑOS

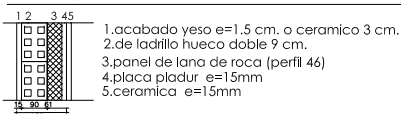


T2. TABIQUE 01 TAMBOR

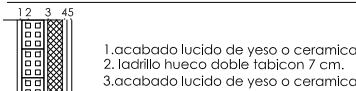

T3. TABIQUE COCINA BAÑOS / RESTO

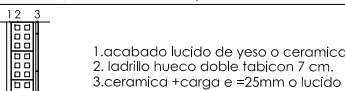

T4. TABIQUE 01 CUARTOS MULTIUSOS

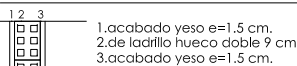

BAKAIKU KULTUR ETXEA

PROYECTO DE EJECUCION: REHABILITACION

ARQUITECTURA ESCALA A1 1/50 ESCALA A3 1/100 03/2022 REV-00

PLANO PROPUESTA COTAS Y TABIQUERIAS

PROMOTOR : BAKAIKUKO UDALA

ARQUITECTO : GOTZON OLARTE GOROSABEL

ARQUITECTO : AINARA IPARRAGUIRRE COMUNION

ARQUITECTO : RAMON PRECIADO JIMENEZ

El presente documento es copia del original del que es autor RAMON PRECIADO JIMENEZ y GOTZON OLARTE GOROSABEL. Su utilizacion total o parcial, así como cualquier reproducción o cambio o alteración, requiere la previa autorización expresa de su autor.

ARCHITECTURE www.mom-arch.es.com


COAVN

COLEGIO OFICIAL DE ARQUITECTOS VASCO-NAVARRO
EUSKAL HERRIKO ARKITEKTOEN ELKARGO OFIZIALA
NAVARRA VISADO
NAVARRA BISATUA

ASO

FECHA EXPR
N2022A0416
27/04/2022

VERIFICABLE EN <http://www.coam.org/verificacion>

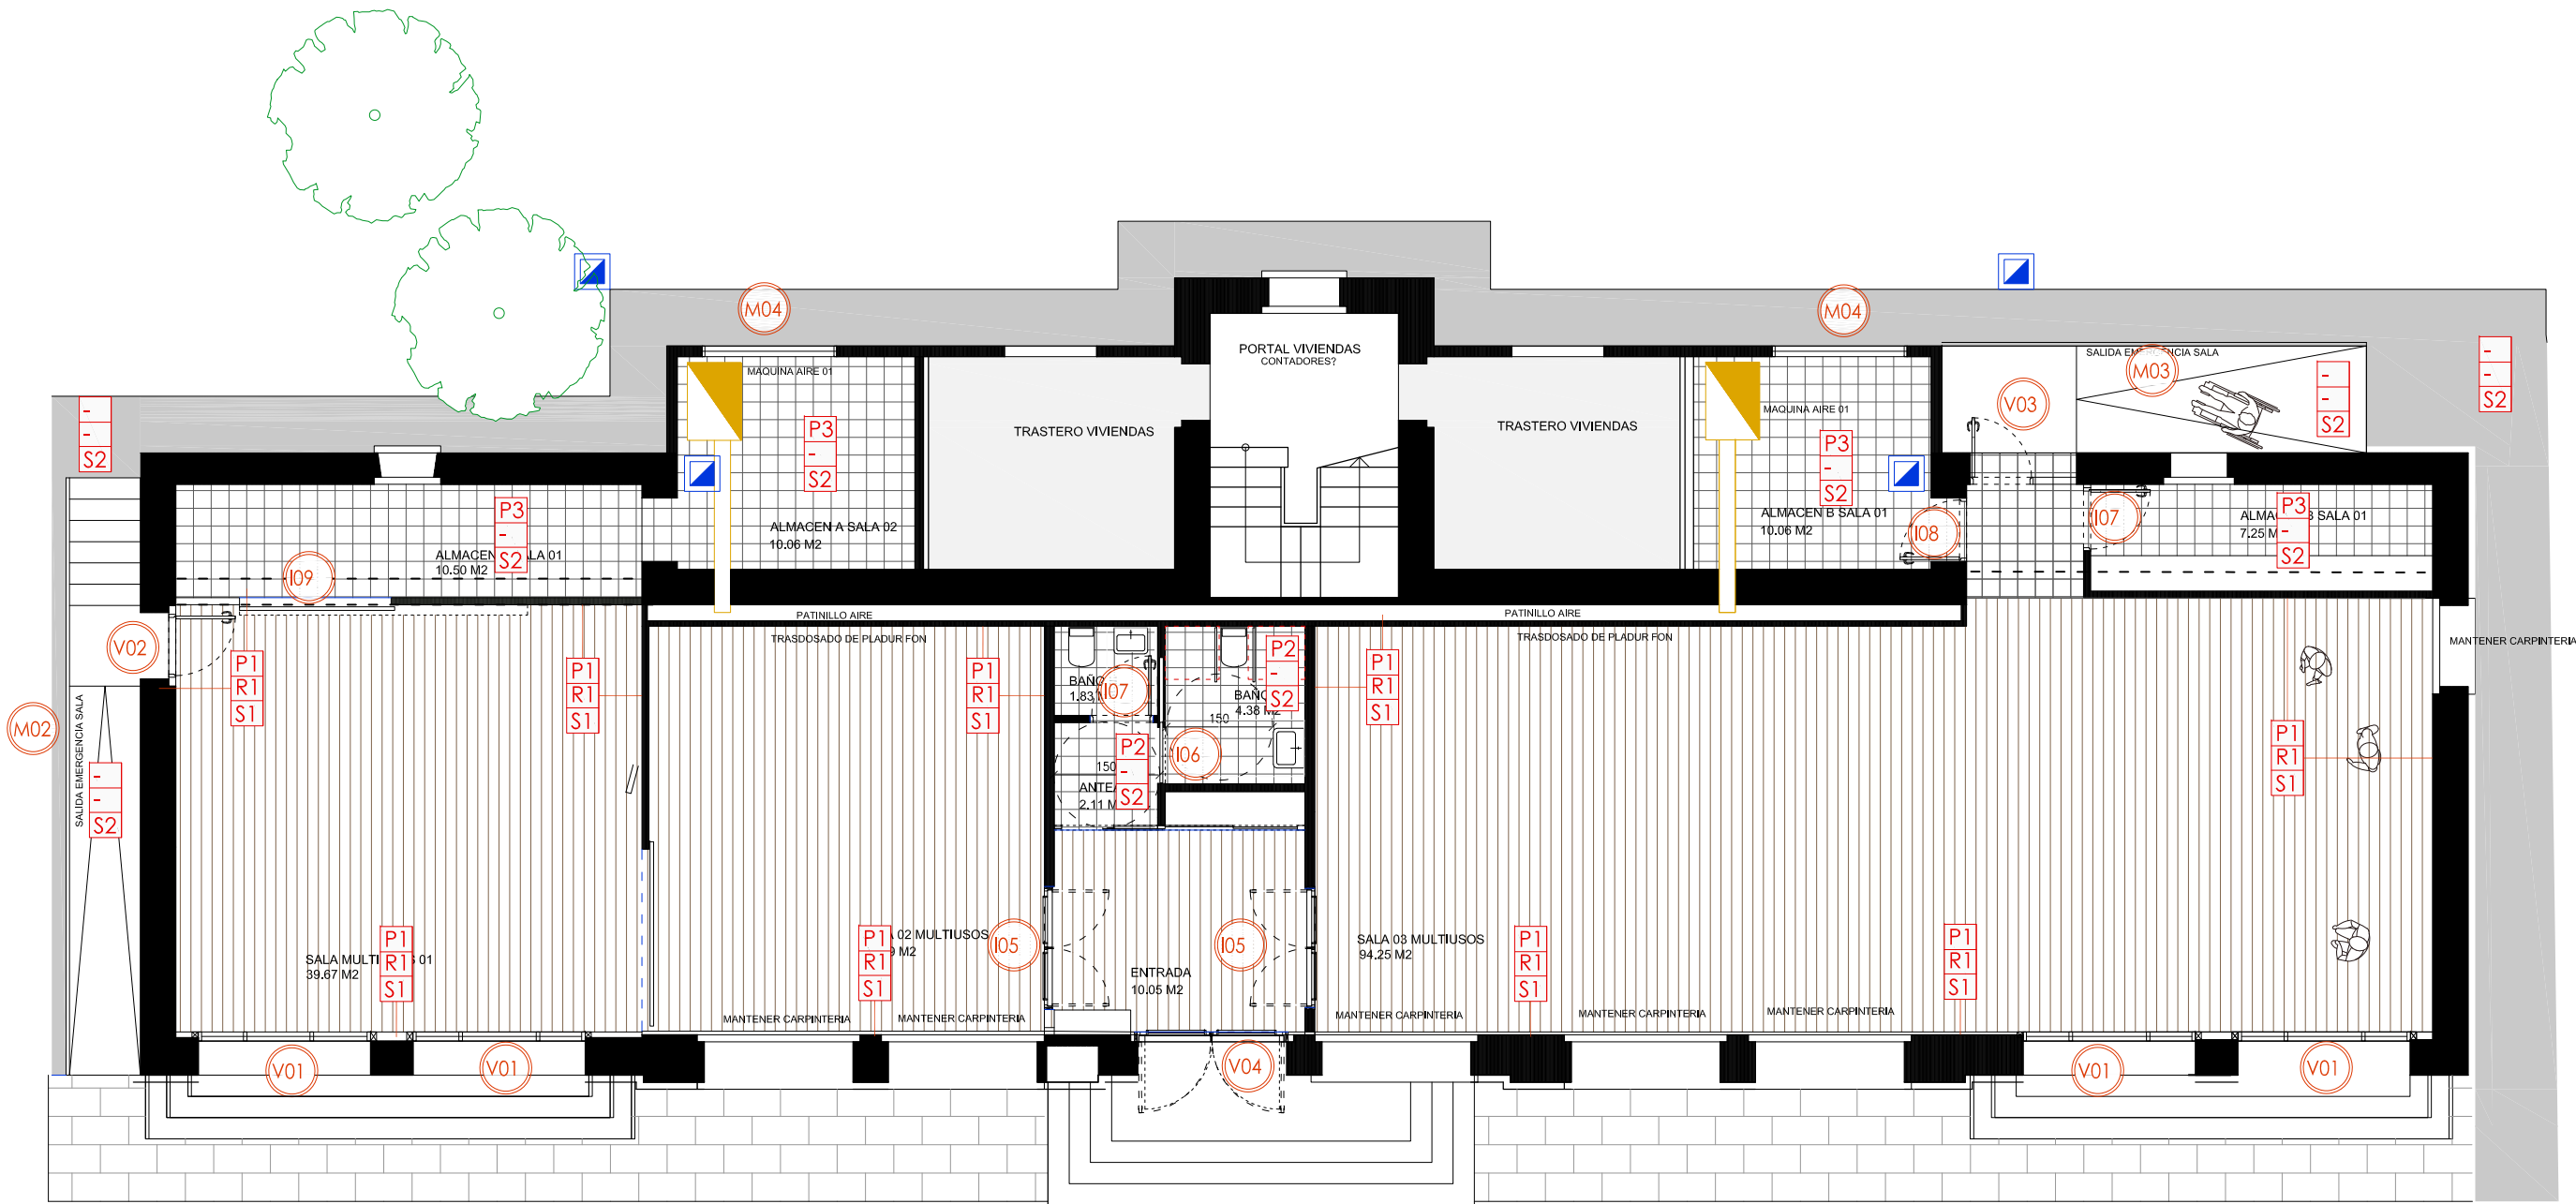

LEYENDA DE ACABADOS

LOCALIZADOR

P1	— PAREDES	— CARPINTERIA EXTERIOR
R1	— RODAPIE	— CARPINTERIA INTERIOR
S1	— SUELOS	— METALISTERIA

PAREDES ACABADOS / REVESTIMIENTOS

P1	PINTURA 9003 RAL
P2	ALICATADO PORCELANICO RECTIFICADO 60 X 33 cm. REJUNTADO GRAFITO
P3	ENFOSCADO DE MORTERO PINTADO

RODAPIE

R1	RODAPIE CERAMICO IMITACION MADERA.
R2	SIN RODAPIE

PAVIMENTOS

S1	PAVIMENTO PORCELANICO. IMITACION MADERA 80X20 RESVALICIDAD CLASE 2 INTERIOR VIVENDA
S2	PAVIMENTO PORCELANICO. 40*40 RESVALICIDAD CLASE 2 BAÑOS
S3	PAVIMENTO SOLERA RASPADA

NOTA: Todos los materiales serán presentados a la D.F. durante la ejecución de obra para su aprobación, elección de colores y texturas además del replanteo de los mismos

BAKAIKU KULTUR ETXEA
PROYECTO DE EJECUCION: REHABILITACION

ARQUITECTURA	ESCALA A1	1/50	ESCALA A3	1/100	03/2022	REV-00
--------------	-----------	------	-----------	-------	---------	--------

PLANO	PROPUESTA	A15
ACABADOS LEYENDA CARPINTERIA		

PROMOTOR : BAKAIKU UDALA

ARQUITECTO: GOTZON OLARTE GOROSABEL

ARQUITECTO: AINARA IPARRAGUIRRE COMUNION

ARQUITECTO: RAMON PRECIADO JIMENEZ





El presente documento es copia del original del que es autor RAMON PRECIADO JIMENEZ y GOTZON OLARTE GOROSABEL. Su utilización total o parcial, así como cualquier reproducción o modificación, requiere la previa autorización expresa de su autor.

ARCHITECTUR E

COAVN

COLEGIO OFICIAL DE ARQUITECTOS VASCO-NAVARRO
EUSKAL HERRIKO ARKITEKTOEN ELKARGO OFIZIALA
NAVARRA VISADO
Nº FERRA 03334DE
VERIFICABLE EN <http://www.coavn.org/verificacion/>

N2022A0416
27/04/2022

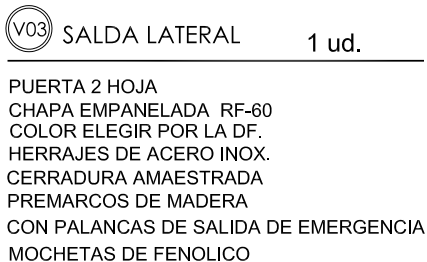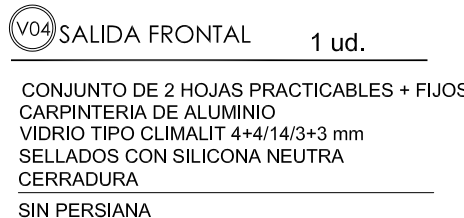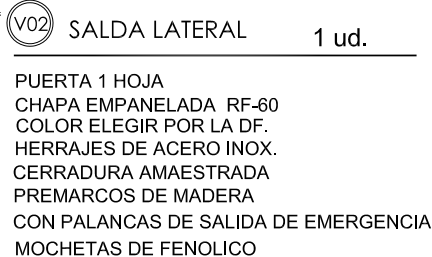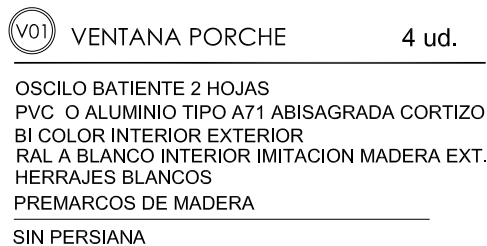e:SN 

FIJO

OSCIL O BATIENTE

PUERTA

FIJO

OSCIL O BATIENTE

FIJO

VENTANA V1 MEDIO ARCO PLANTA SECCION

-Se presentará a la D.F. una muestra de todos los tipos de vidrio para su aprobación con objeto de garantizar la uniformidad de color

-Los vidrios de fachadas tendrán $U = 0.6 \text{ W/m}^2 \text{ K}$

-Las carpinterías $U = 1.1 \text{ W/m}^2 \text{ K}$

-Todas los marcos llevarán perfil de junta EPDM en las dos caras

*NOTA: El color de herrajes y manillas será similar al color de la carpintería. Elegidos por la DF.

ARQUITECTURA	ESCALA A1 1/15	ESCALA A3 1/30	03/2022	REV-00
--------------	----------------	----------------	---------	--------


A16

PROMOTOR : BAKAIKUKO UDALA

ARQUITECTO: GOTZON OLARTE GOROSABEL
ARQUITECTO: AINARA IPARRAGUIRRE COMUNION
ARQUITECTO: RAMÓN PRECIADO JIMÉNEZ


El presente documento es copia del original del que es autor RAMON FREJADO JIMENEZ Y GUTZON CLARTE GONZALEZ. Su utilización total o parcial, así como cualquier reproducción o cesión a terceros, requerirá la previa autorización expresa de su autor.

ARCHITECTURE www.mon-arch.es.com

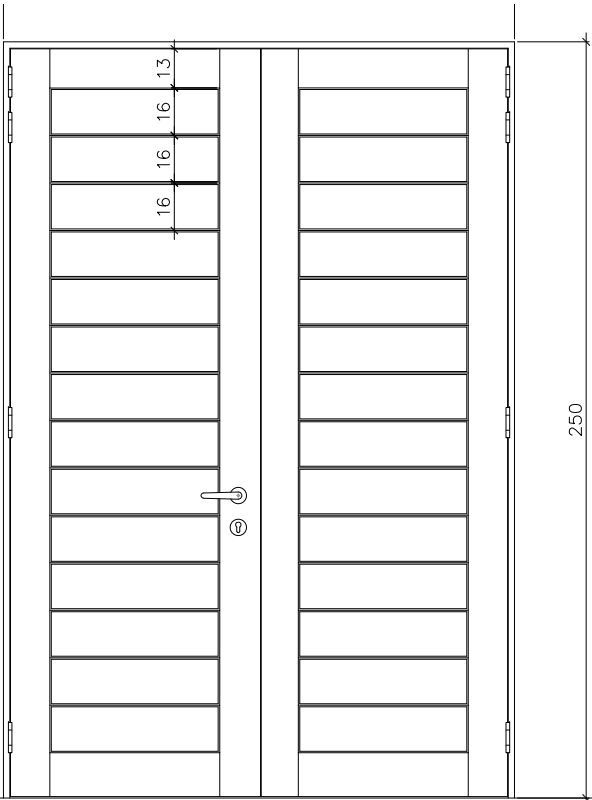


I01 PUERTA ENTRADA 2 ud.

CONJUNTO DE 2 HOJAS
CARPINTERÍA DE MADERA EXTERIOR BL ANCO INT.
SEGURIDAD 3 PUNTOS
CERRADURA
CON BARRA ANTIPANICO

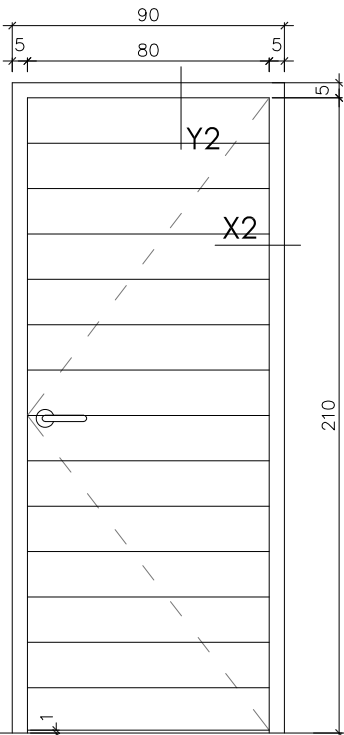


I07 PUERTA 2 ud.

CONJUNTO DE 1 HOJAS
CARPINTERIA DE MADERA LACADA
SEGURIDAD EN BAÑOS

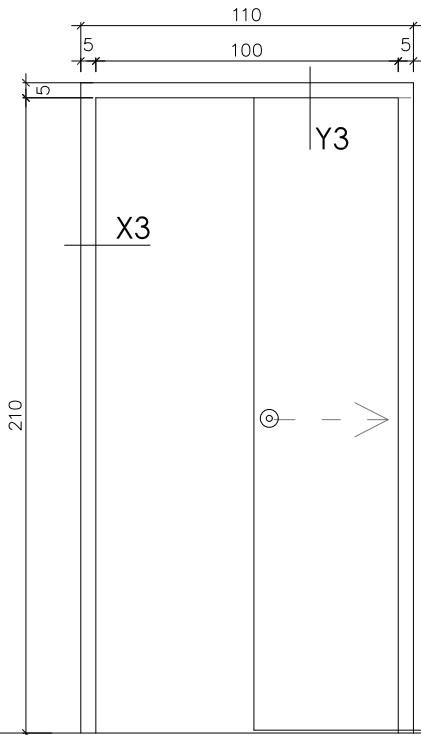


I06 PUERTA CORREDERA 1 ud.

CONJUNTO DE 1 HOJAS
CARPINTERIA DE MADERA LACADA
CORREDERAS

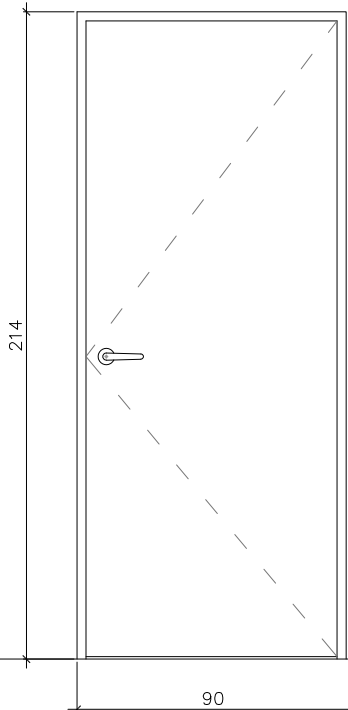

I08 PUERTA CHAPA 1 ud.

PUERT RF DE CHAPA Retenedores automatico
EI2 30-C5 Herrajes de acero inox.
De chapa forrada a 1 cara

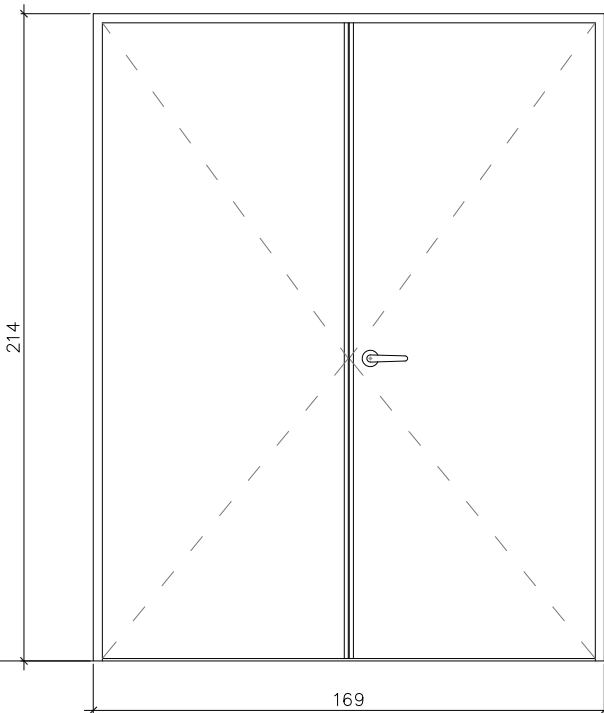

I09 PUERTA CHAPA DOBLE 1 ud.


PUERT RF DE CHAPA Retenedores automatico
EI2 30-C5 Herrajes de acero inox.
De chapa forrada a 1 cara

DETALLES CARPINTERÍA INTERIOR


e:SN




PUERTA CORREDERA

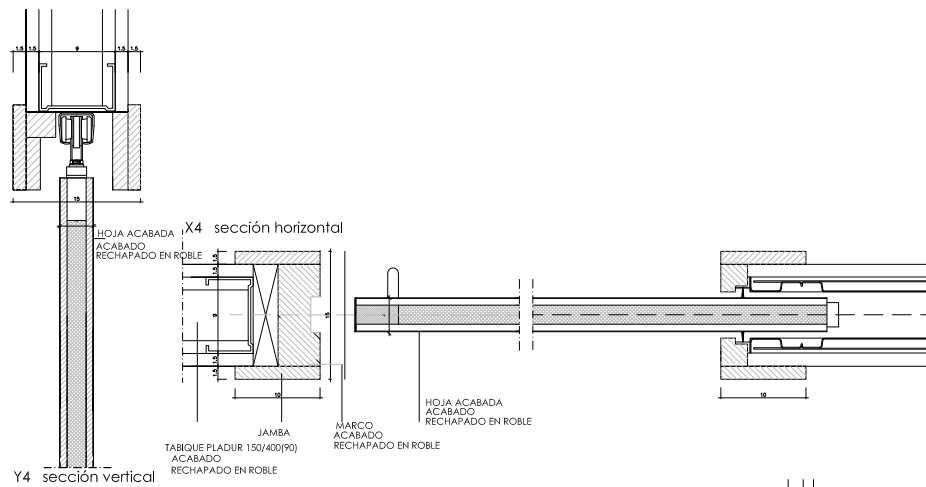

PUERTA ENTRADA

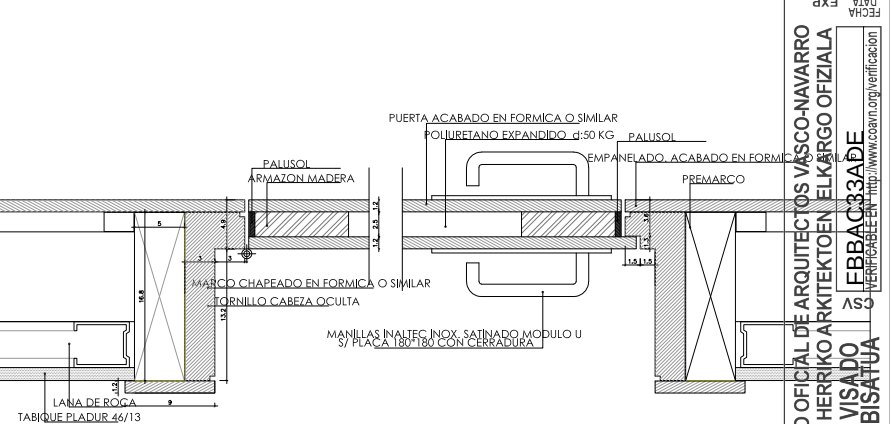

PUERTA NORMAL

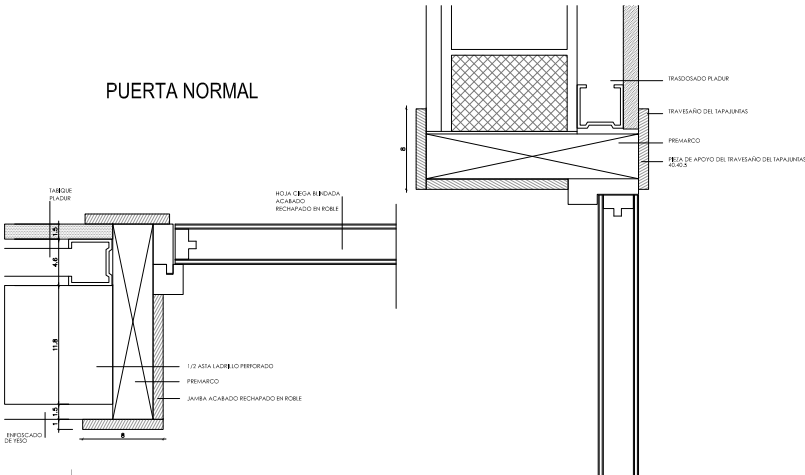

BAKAIKU KULTUR ETXEA

PROYECTO DE EJECUCION: REHABILITACION

ARQUITECTURA ESCALA A1 1/12,5 ESCALA A3 1/25 03/2022 REV-00

PLANO PROPUESTA

CARPINTERÍA INTERIOR

PROMOTOR : BAKAIKUKO UDALA

ARQUITECTO: GOTZON OLARTE GOROSABEL

ARQUITECTO: AINARA IPARRAGUIRRE COMUNION

ARQUITECTO: RAMÓN PRECIADO JIMÉNEZ

El presente documento es copia del original del que es autor RAMÓN PRECIADO JIMÉNEZ y GOTZON OLARTE GOROSABEL. Su utilización total o parcial, así como cualquier reproducción o modificación, requiere la previa autorización expresa de su autor.


N2022A0416
27/04/2022
FECHA EXP
COAVN COLEGIO OFICIAL DE ARQUITECTOS VASCO-NAVARRO
EUSKAL HERRIKO ARKITEKTOKEN ELKARGO OFIZIALA
NAVARRA VISADO
NAVARRA BISATUA
FEB 2023
VERIFICABLE EN: <http://www.coavn.org/verificabon>

A17






M02 METALICA BARANDILLA 1 ud.

DE HIERRO PARA PINTAR
CON OXIRON A ELEGRI DF
ANCLAJES A HORMIGON PLETINA METALICA
BARROTILO SEPARADO CADA 8 MM.

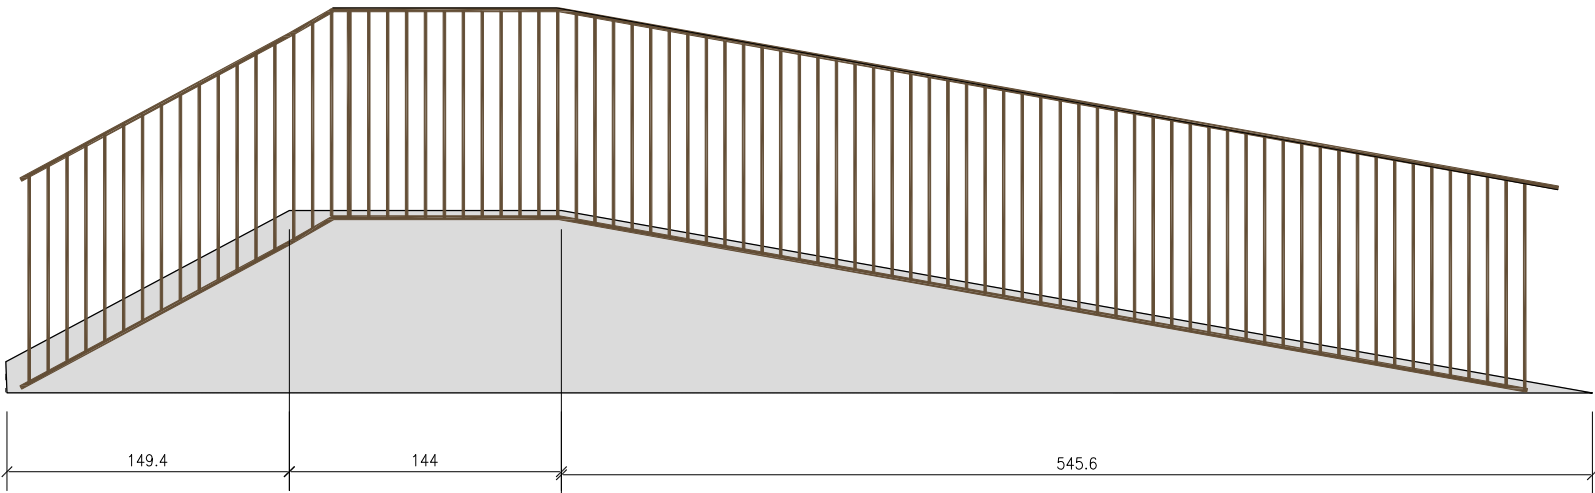


M02 METALICA BARANDILLA 1 ud.

DE HIERRO PARA PINTAR
CON OXIRON A ELEGRI DF
ANCLAJES A HORMIGON PLETINA METALICA
BARROTILO SEPARADO CADA 8 MM.

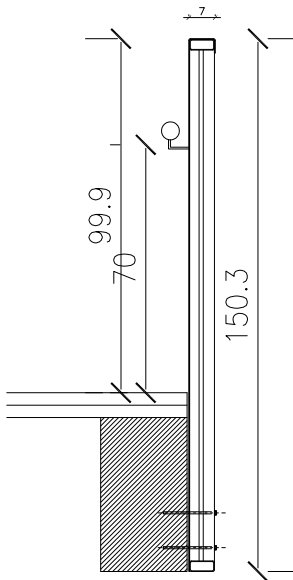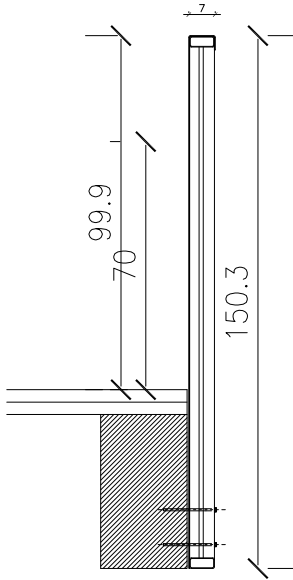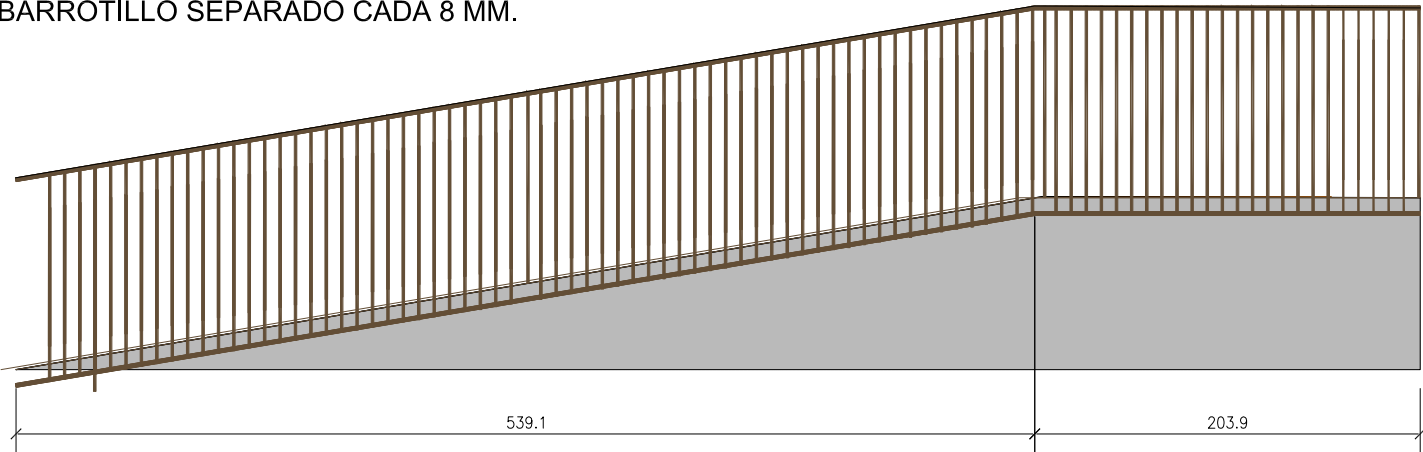


M04 REJILLAS DE VENTILACION 2 ud.

DE HIERRO PARA PINTAR
CON OXIRON A ELEGRI DF
ANCLAJES A MOCHETAS MURO DE HORMIGON

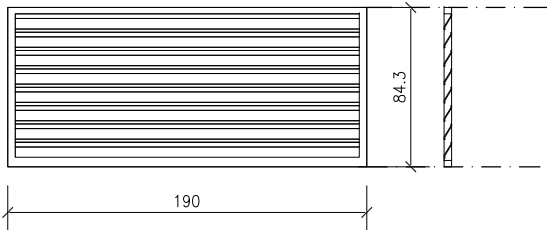

DETALLE METALISTERIA


ANCLAJE BARANDILLAS

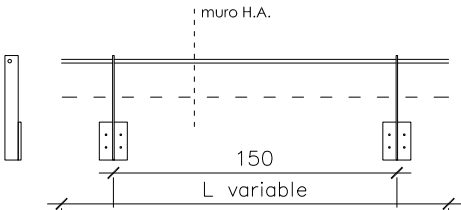

M1 M2 M3

L=3000cm. B1 (1 lado)
L=3400cm. B7 (2 lados)
L=1200cm. B2 (1 lado)
BARANDILLA METÁLICA
Barandilla para anclaje sistema de cuelgue
entre pletinas verticales de acero emin=8mm

REJILLA VENTILACION

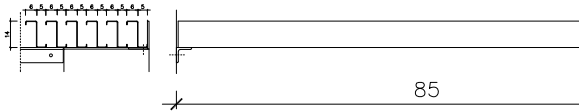

M4

Perfiles ZF1403 de acero corten anclados
pletinas de acero corten perimetrales

BAKAIKU KULTUR ETXEA


PROYECTO DE EJECUCION: REHABILITACION

ARQUITECTURA	ESCALA A1	1/20	ESCALA A3	1/40	03/2022	REV-00
--------------	-----------	------	-----------	------	---------	--------

PLANO	PROPUESTA METALISTERIA EXTERIOR 02	A19
-------	---------------------------------------	-----



U1- DETALLE ADOQUIN TERRENO

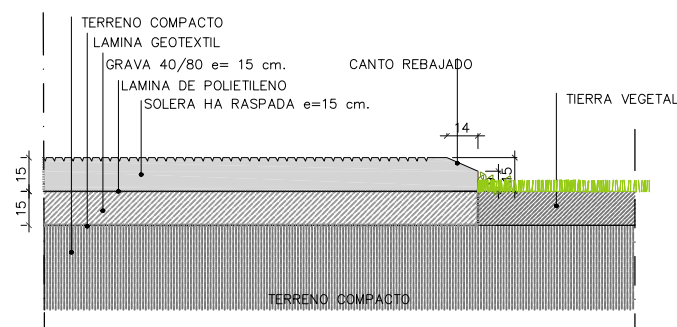

M2 DE NUEVA PAVIMENTACION SOLERA RASPADA 30 M2



ARQUITECTURA	ESCALA A1 1/75	ESCALA A3 1/150	03/2022	REV-00
--------------	----------------	-----------------	---------	--------

PLANO	PROPOSTA EMPLAZAMIENTO	1004
-------	------------------------	------

U01


ARQUITECTO: GOTZON OLARTE GOROSABEL
ARQUITECTO: AINARA IPARRAGUIRRE COMUNION
ARQUITECTO: RAMÓN PRECIADO JIMÉNEZ

mon
ARCHITECTURE www.mon-arch.es.com


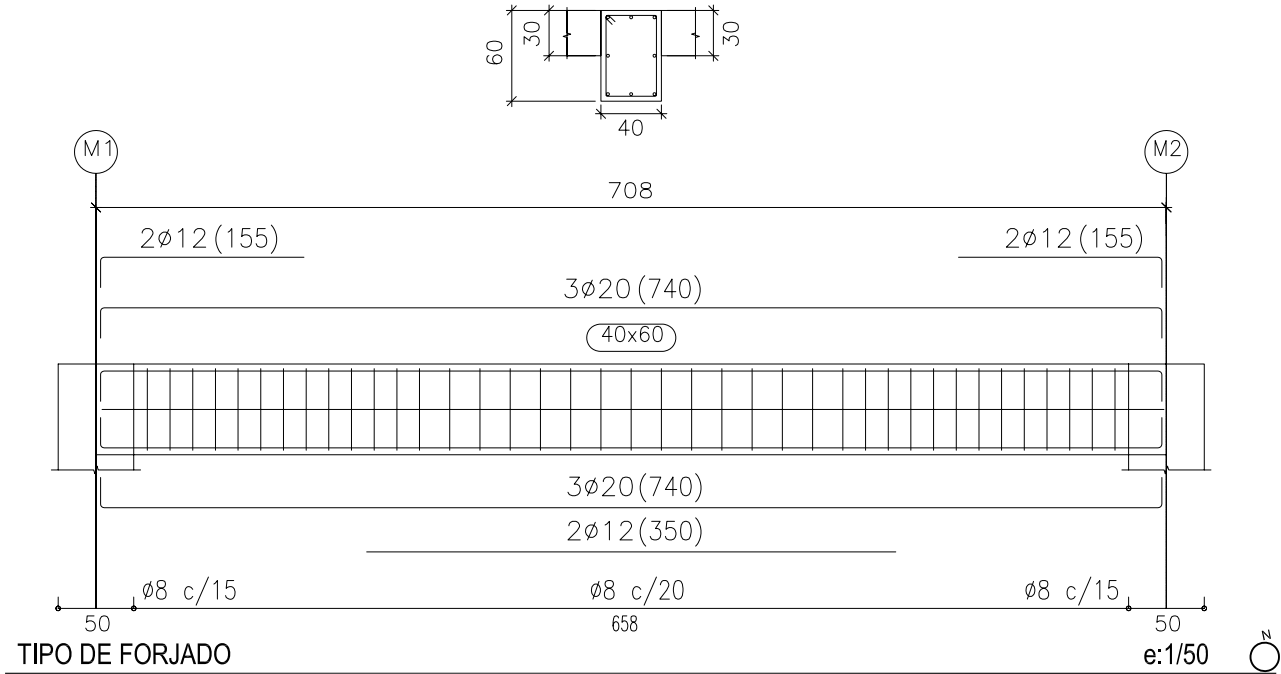
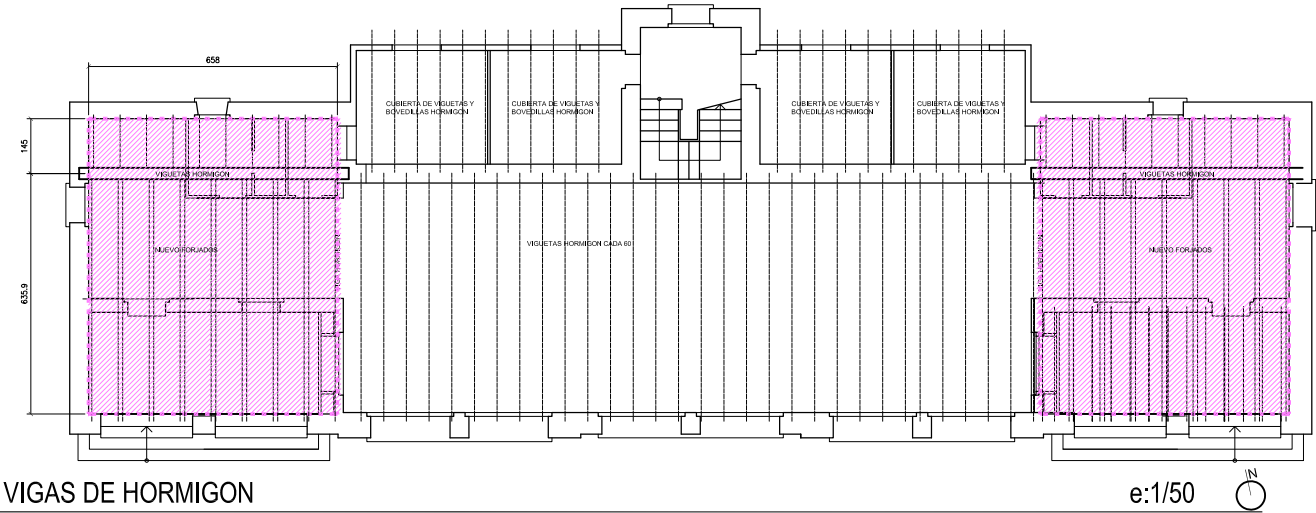


PESO PROPIO	3.24 KN/m ²
PAVIMENTO	1.00 KN/m ²
TABQUERIA	1.00 KN/m ²
SOBRECARGA USO	2.00 KN/m ²
TOTAL	7.24 KN/m ²

CANTO DE FORJADO B+H	CARGA TOTAL	APUNTALAMIENTO	HORMIGON	ACERO
25+5	7.24 KN/m ²	2.50 metros	HA-2.5 KN/cm ²	B-500-S

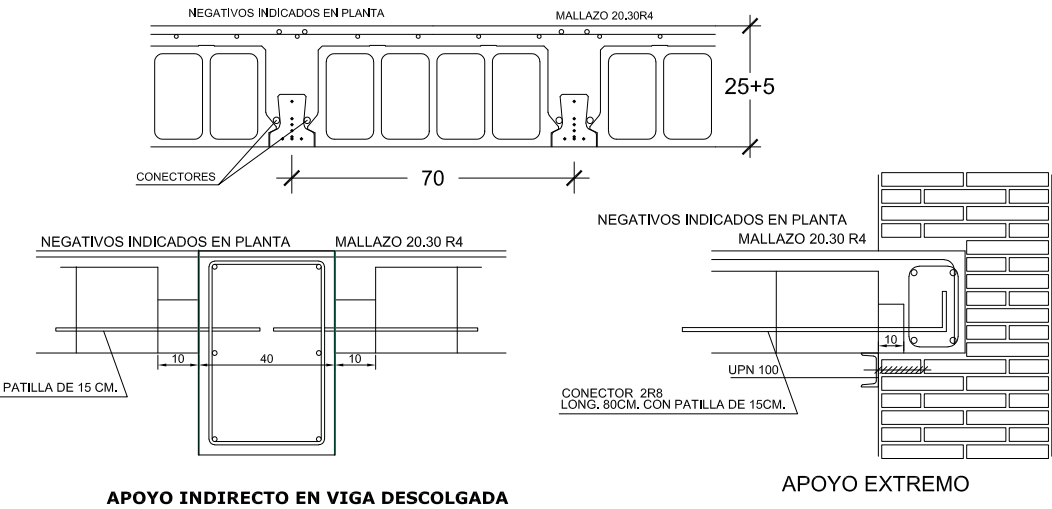

MUROS DE HORMIGON RAMPAS

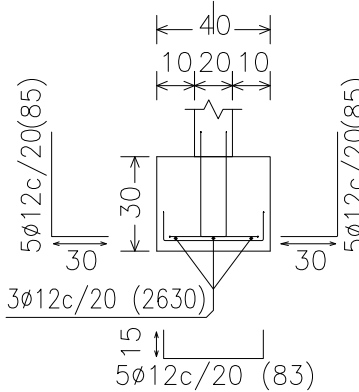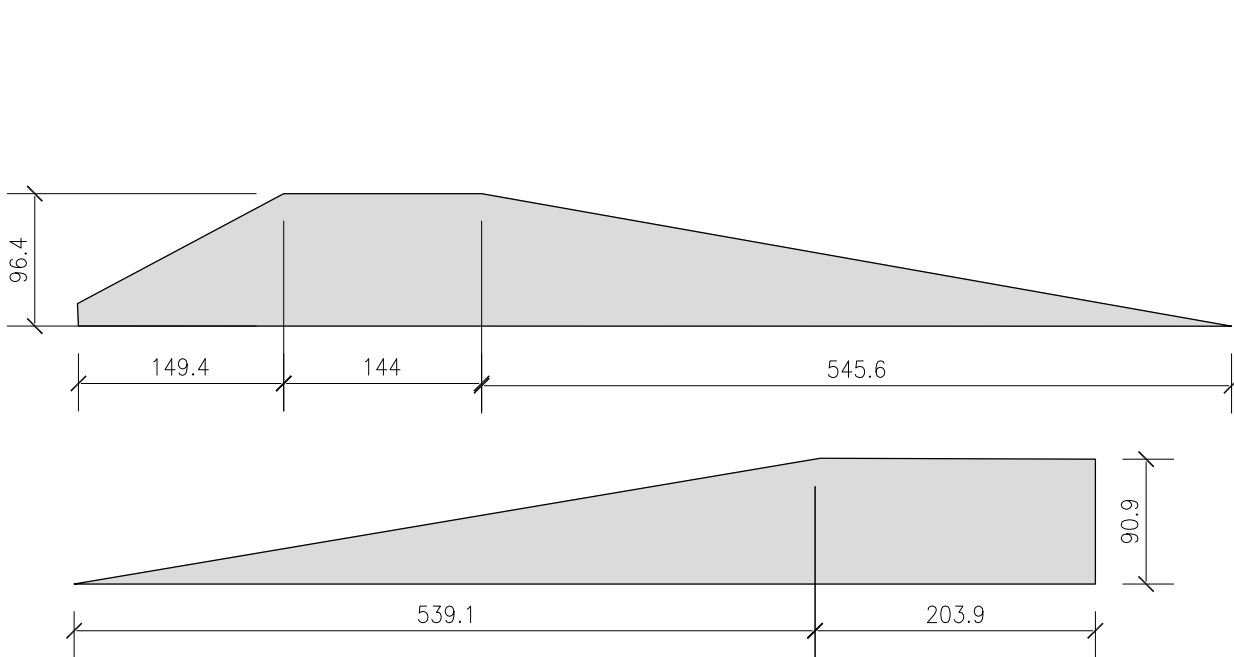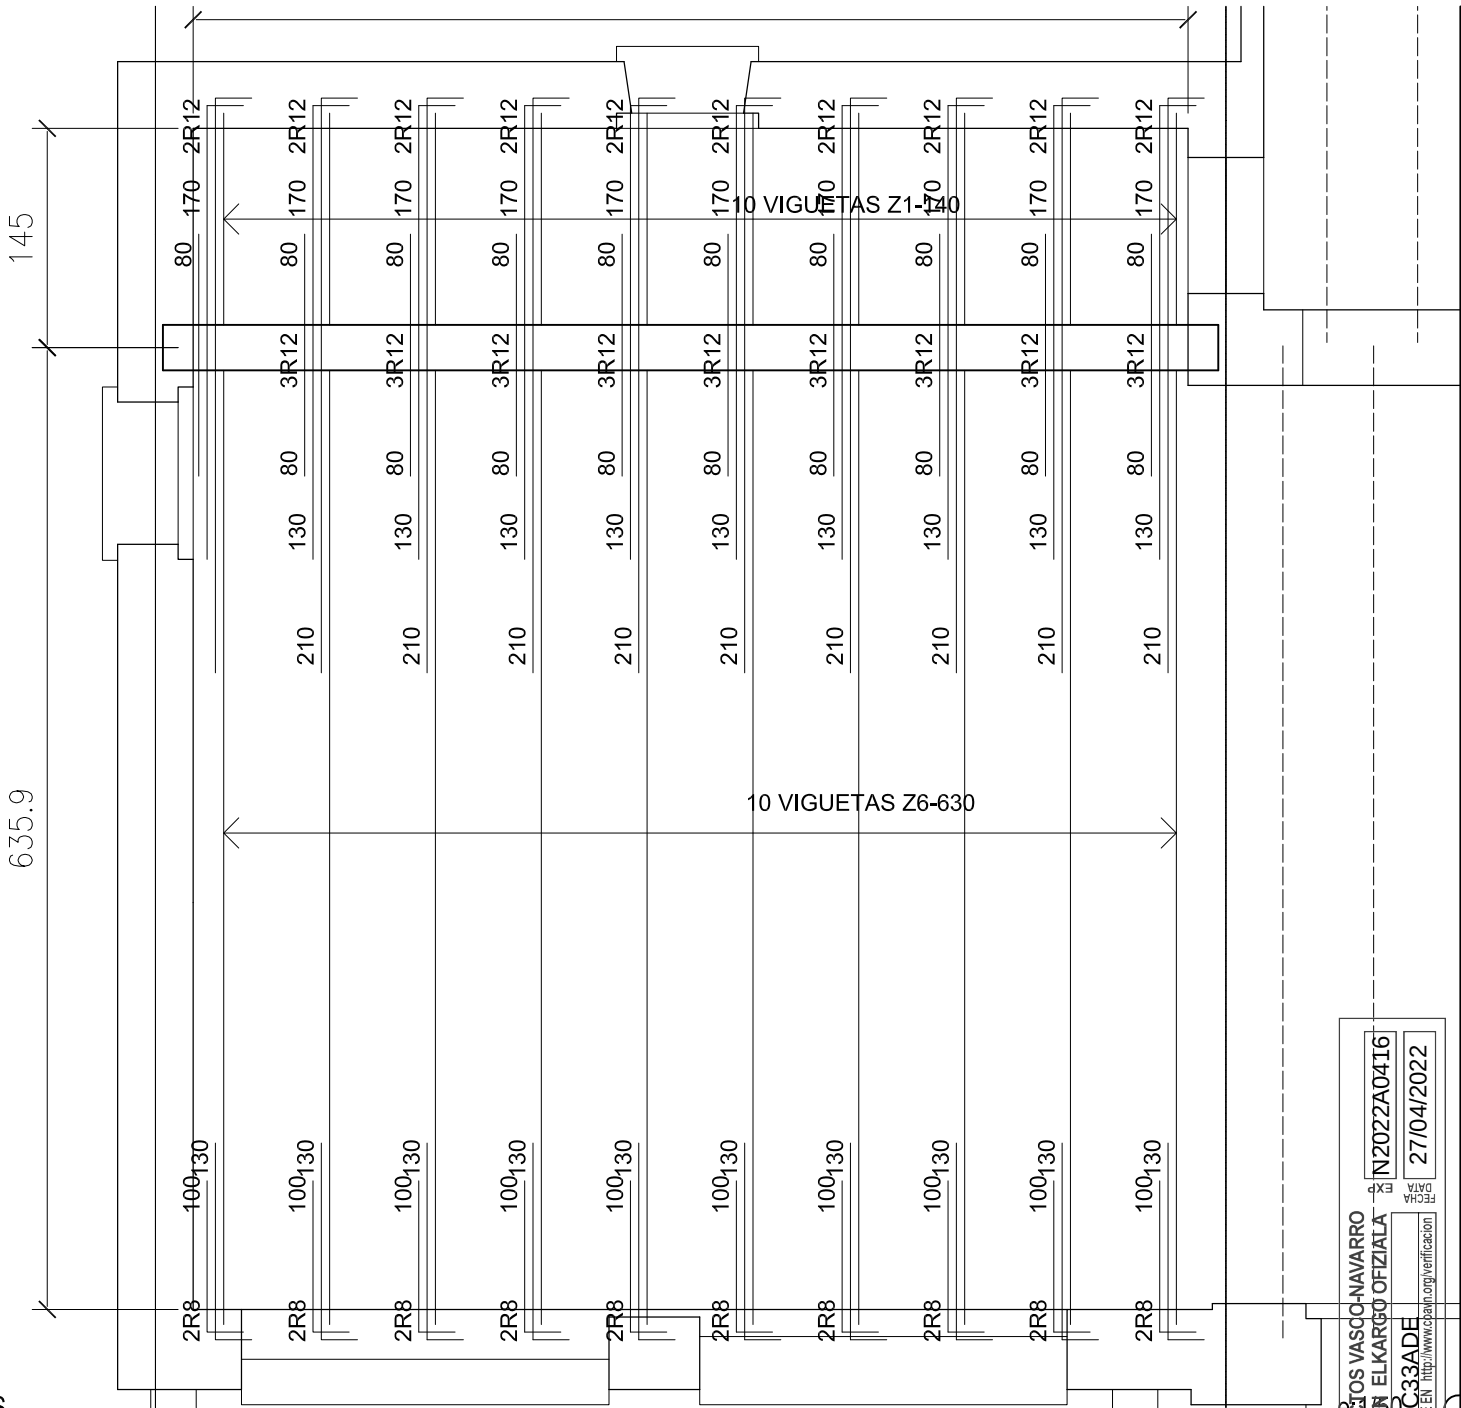

BAKAIKU KULTUR ETXEA

PROYECTO DE EJECUCION: REHABILITACION

ARQUITECTURA

ESCALA A1 1/20

ESCALA A3 1/40

03/2022

REV-00

PLANO

ESTRUCTURA

PLANOS NUEVOS FORJADOS

PROMOTOR : BAKAIKUKO UDALA

ARQUITECTO: GOTZON OLARTE GOROSABEL

ARQUITECTO: AINARA IPARRAGUIRRE COMUNION

ARQUITECTO: RAMON PRECIADO JIMENEZ

E01

ARCHITECTUR E

COAVN

COLEGIO OFICIAL DE ARQUITECTOS VASCO-NAVARRO

EUSKAL HERRIKO ARKITEKTOK EN ELKARGO OFIZIALA

NAVARRA VISADO


NAVARRA BISATUA

VERIFICABLE EN <http://www.cobain.org/verificacion>


FECHA DATA

Nº N2022A0416

27/04/2022

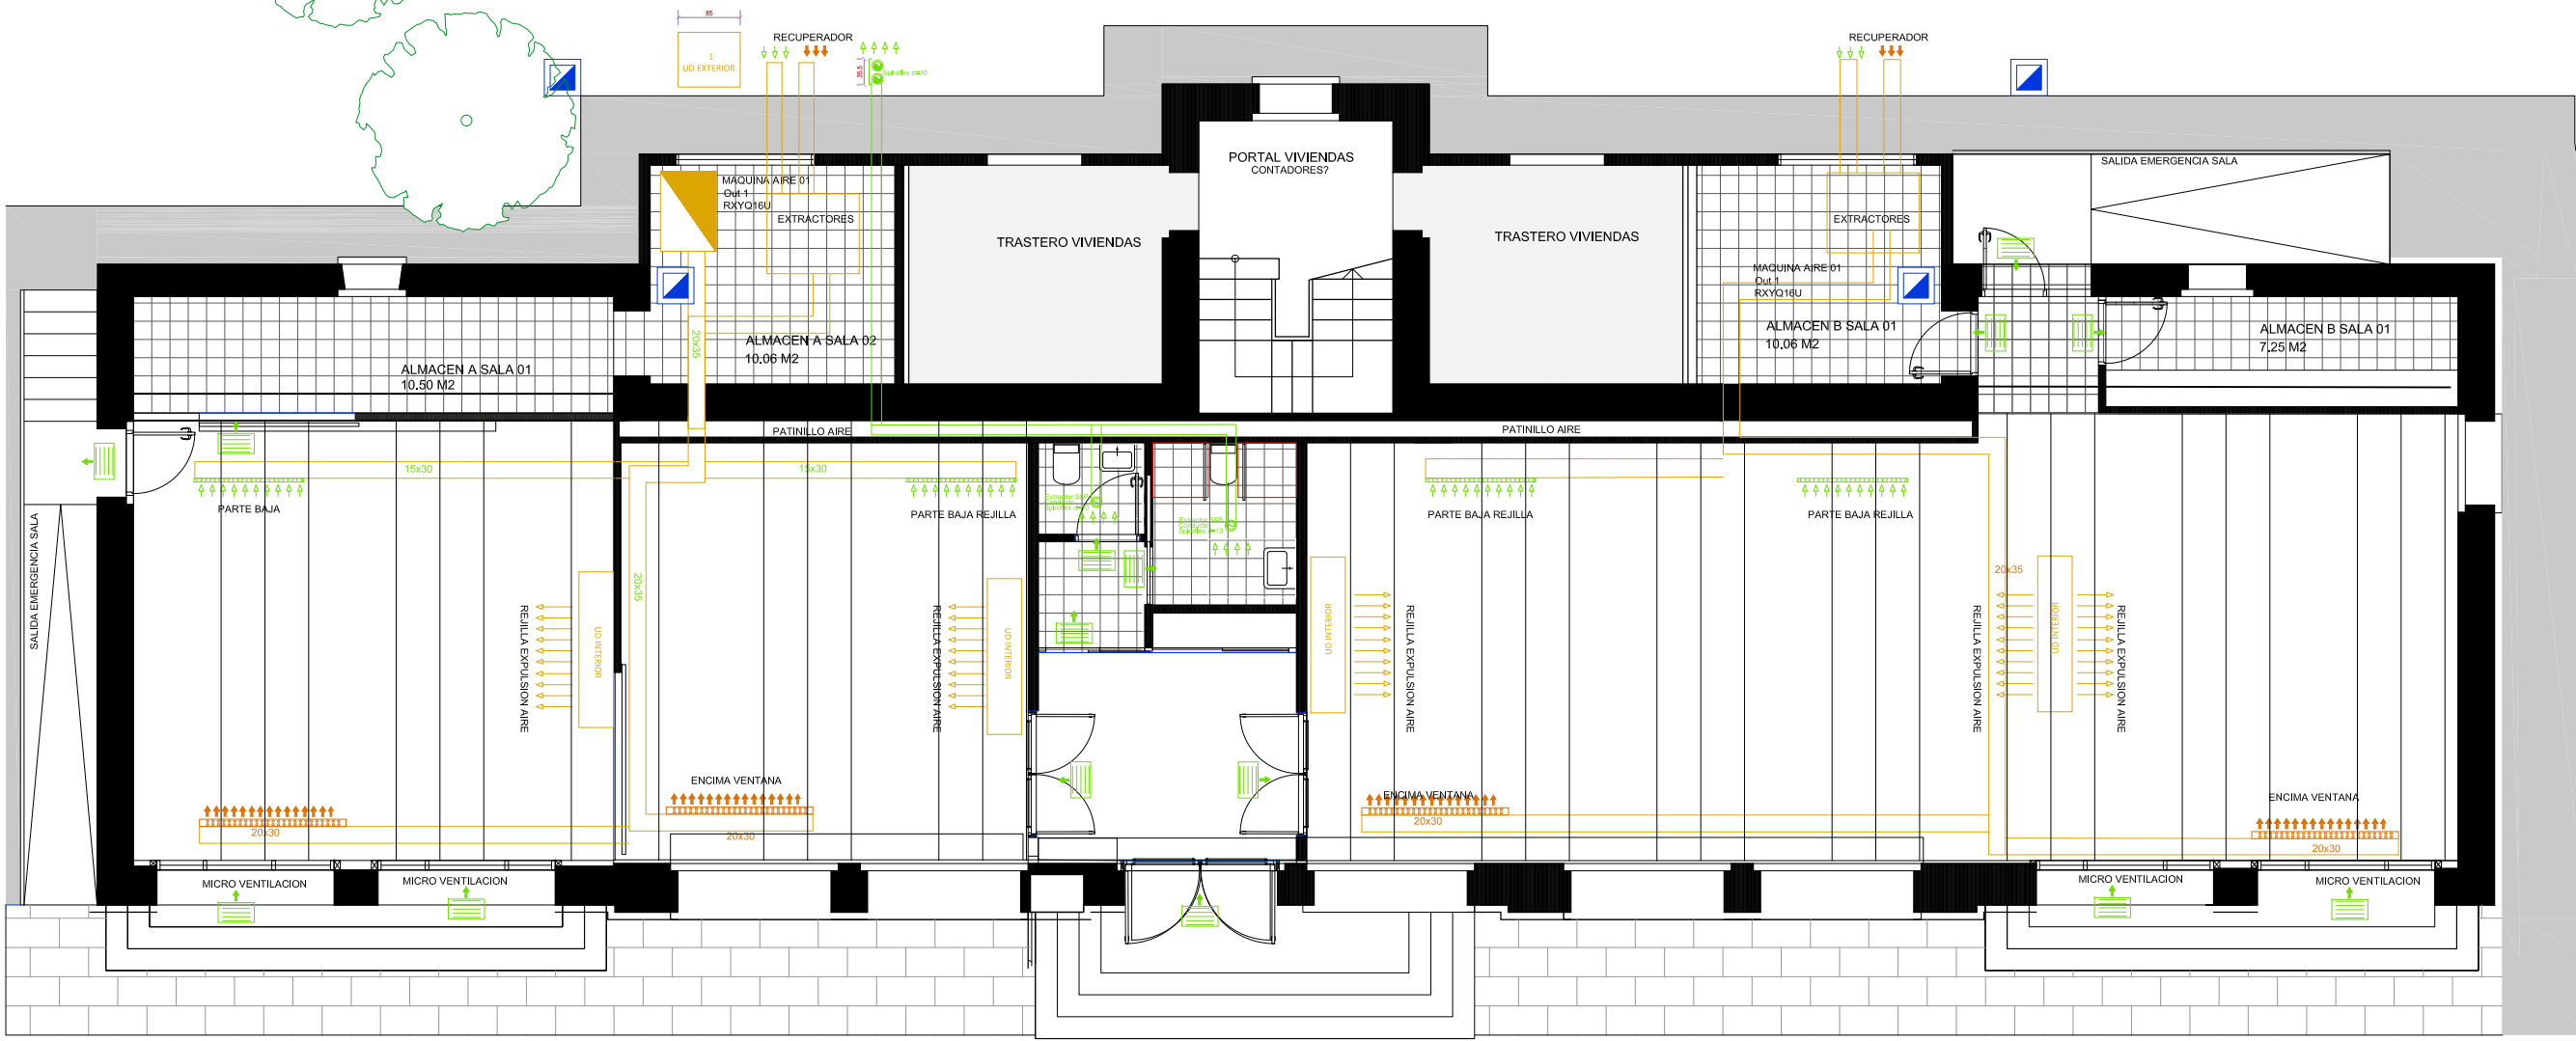

ESQUEMA Y MAQUINAS DE CLIMATIZACION

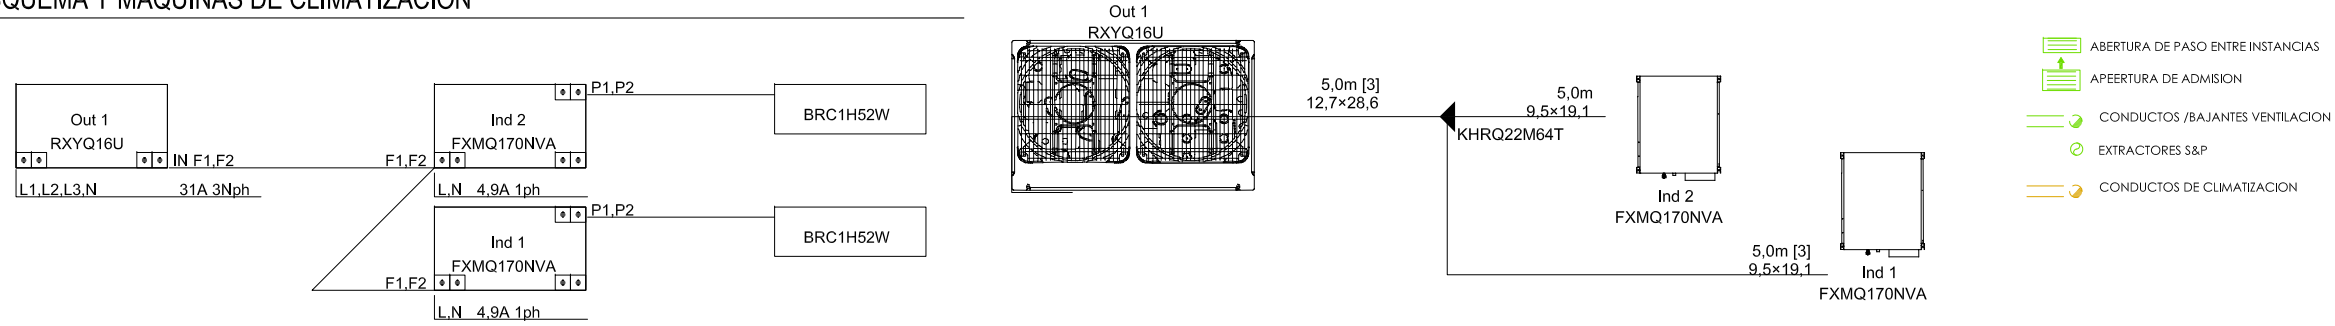

BAKAIKU KULTUR ETXEA

PROYECTO DE EJECUCION: REHABILITACION

ARQUITECTURA

ESCALA A1 1/50

ESCALA A3 1/100

03/2022

REV-00

PLANO

PROPUESTA INTALACIONES

EXTRACCION Y CLIMATIZACION

IA1

PROMOTOR : BAKAIKUKO UDALA
ARQUITECTO : GOTZON OLARTE GOROSABEL
ARQUITECTO : AINARA IPARRAGUIRRE COMUNION
ARQUITECTO : RAMON PRECIADO JIMENEZ
ARCHITECTUR E www.mon-arch.es.com

COAVN

COLEGIO OFICIAL DE ARQUITECTOS VASCO-NAVARRO

EUSKAL HERRIKO ARKITEKTOEN ELKARGO OFIZIALA

NAVARRA VISADO

NAVARRA BISATUA

ASSO

VERIFICABLE EN <http://www.coam.org/verificabon>

EXP

FECHA

27/04/2022



N2022A0416



NOTA:
Toda la tubería será protegida bajo tubo

Se montarán soportes de tubería horizontal cada 0.8 m. como máximo de acuerdo con las instrucciones dadas por el fabricante.

-  MONTANTES AF Y ACUA CALIENTE
-  CONTADOR+LLAVE DE CORTE+LLAVE DE VACIADO
-  LLAVE DE CORTE
-  PUNTO DE CONSUMO DE AGUA FRIA
-  PUNTO DE CONSUMO DE AGUA CALIENTE

  

Nota: A los circuitos de funcionamiento continuo (p.ej. ACS), se les incrementará el espesor en 5 mm


El presente documento es copia del original del que es autor RAMON FREGADO JIMENEZ Y GOTZON CLARTE GORDONABEL. Su utilización total o parcial, así como cualquier reproducción o cesión a terceros, requerirá la previa autorización expresa de su autor.

ARCHITECTURE www.mon+arch.es.com



El presente documento es copia del original del que es autor RAMON PRECIADO JIMENEZ y GOTZON OLARTE GORDIANE. Su utilización total o parcial, así como cualquier reproducción o cesión a terceros, requerirá la previa autorización expresa de su autor.

ARCHITECTURE www.mon+arch.es.com

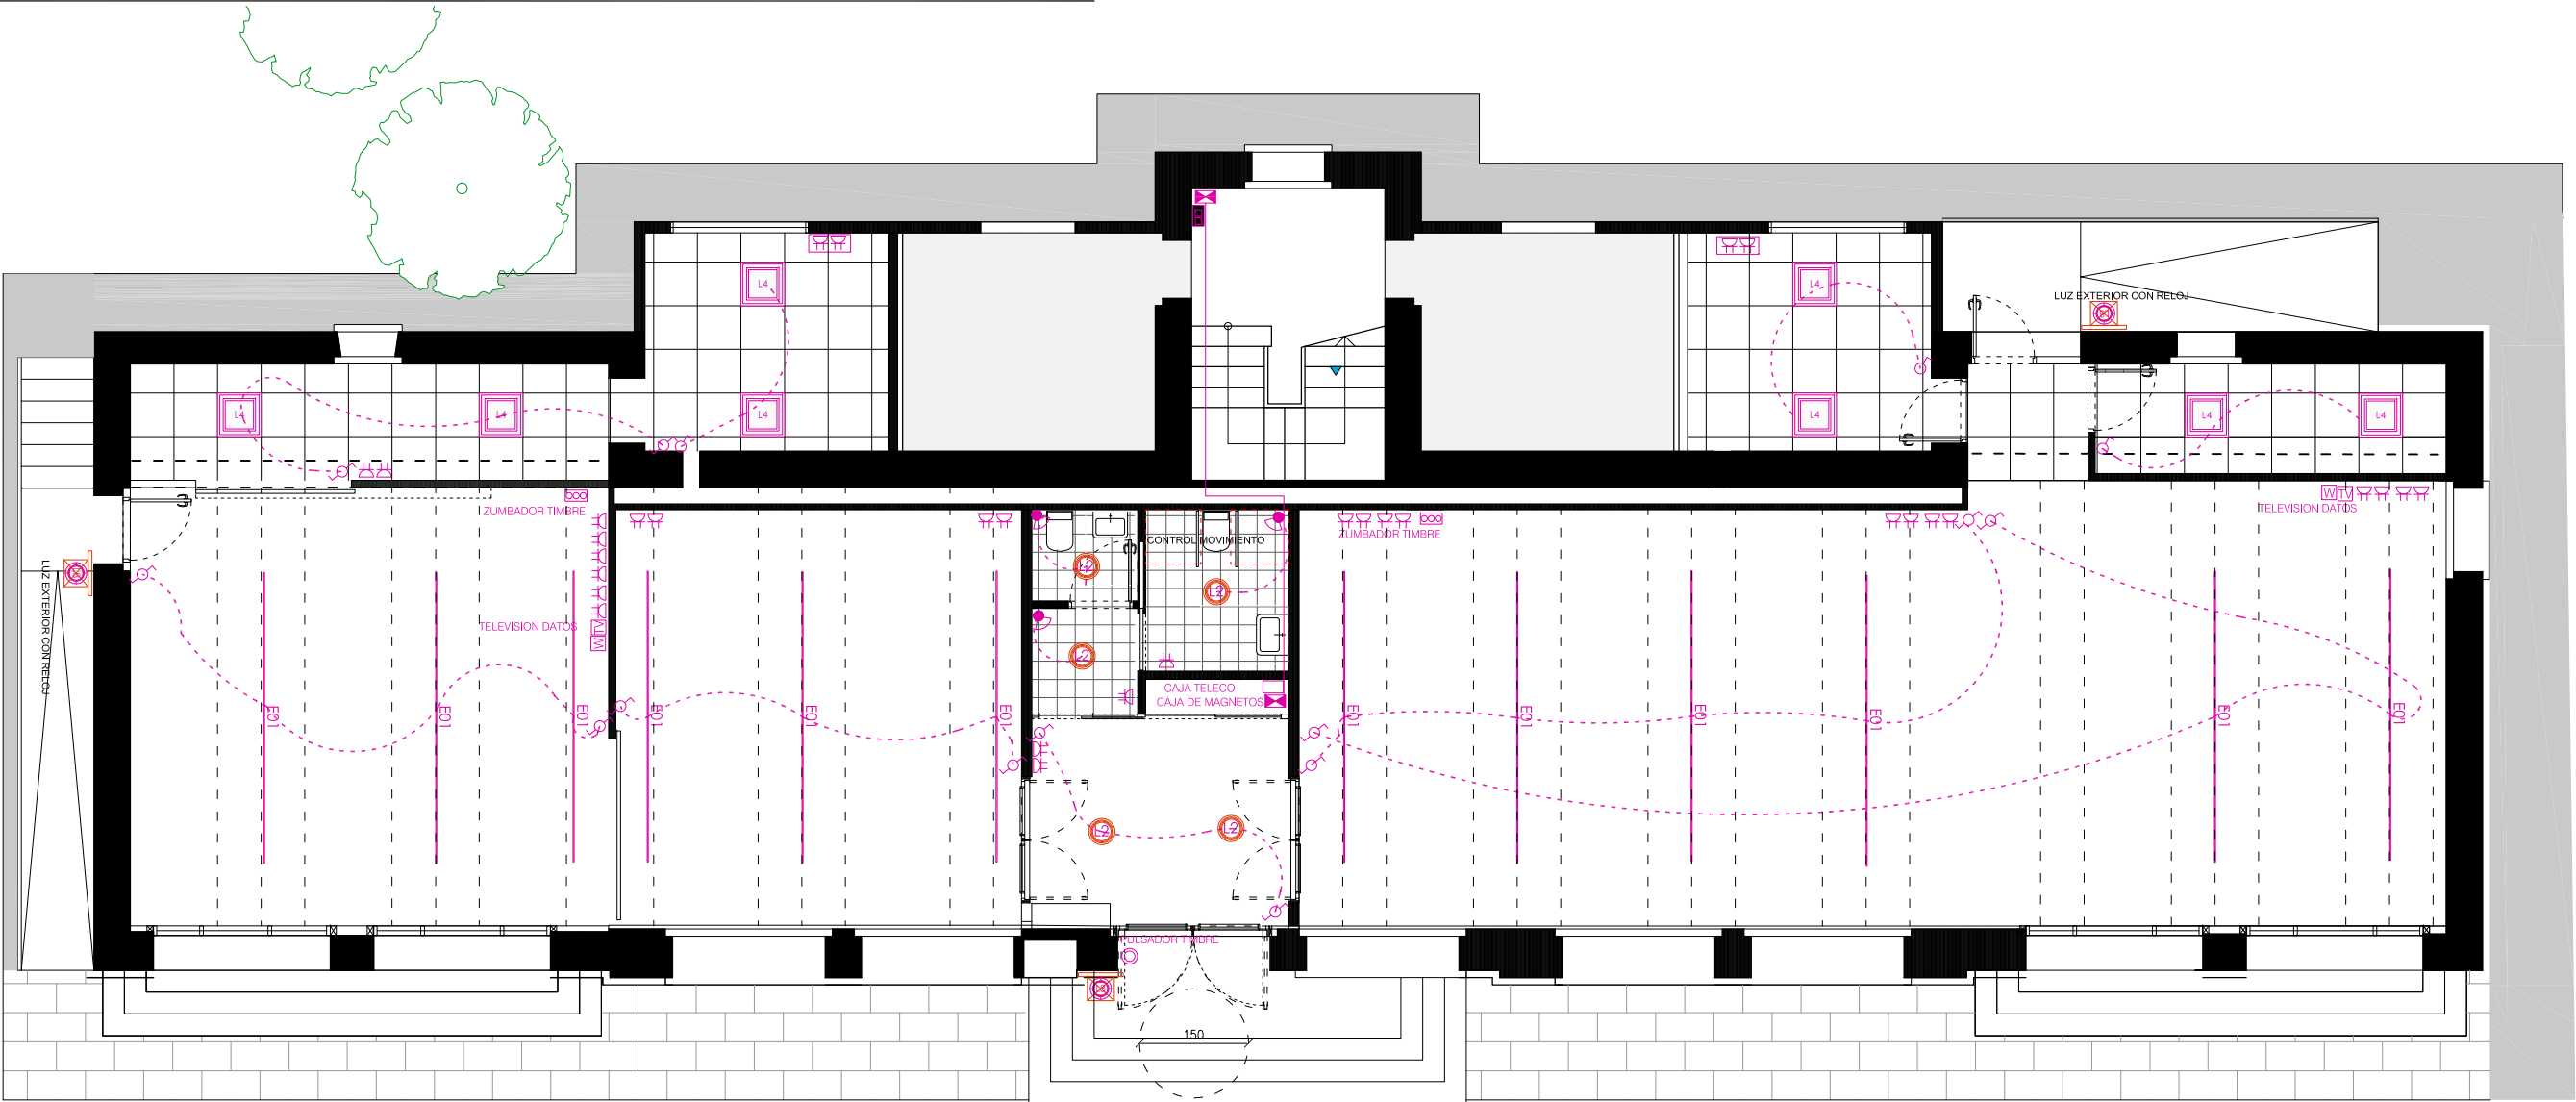

LEYENDA ELECTRICIDAD

- CONTADOR ELECTRICO
- CUADRO GRAL. DE DISTRIBUCIÓN Y MANIOBRA
- TOMA DE CORRIENTE II+T 25 A.
- TOMA DE CORRIENTE II+T 10/16A. (VARIOS USOS)
- TOMA DE CORRIENTE ESTANCO EXTERIOR
- TOMA DE TELEVISION
- TOMA DE DE DATOS
- INTERRUPTOR SENCILLO
- INTERRUPTOR CONMUTADO
- ZUMBADOR TIMBRE
- PULSADOR TIMBRE
- TERMOSTATO AMBIENTE
- EXTRACTOR TEMPORIZADO
- LUZ DE EMERGENCIA

TIPOS DE LUMINARIAS

- FOCO EMPOTRABLE TECHO
- DOWNLIGHT EMPOTRABLE TECHO
- LÁMPARA COLGANTE
- DOWNLIGHT CUADRADO TECHO REGISTRABLE
- PANTALLA SUPERFICIE
- TIRA DE LEDS
- APLIQUE PARED ESTANCO EXTERIOR

NOTAS:

- * Las alturas al suelo de los diferentes mecanismos salvo especificación contraria serán de:

 - 1,5 m. Pulsadores en garaje
 - 1,1 m. Interruptores, conmutadores, cruzamientos y tomas de corriente de 10/16 A. del circuito de otros usos en cocinas y baños
 - 0,6 m. Tomas de corriente de circuito de cocina y lavadora
- CONEXIONES EQUIPOTENCIALES**

SI HUBIERA CUALQUIER OTRA MASA METALICA COMO VIGAS, ETC., SE CONECTARAN TAMBIEN A LA UNION EQUIPOTENCIAL.

LA UNION EQUIPOTENCIAL SE REALIZARA AUNQUE LAS TUBERIAS SEAN DE POLIETILENO TODAS LAS UNIONES EMPOTRADAS SE DEBERAN RECUBRIR CON UN MORTERO RICO EN CEMENTO TODO EL COBRE NO RECUBIERTO POR SU AISLANTE, DEBERA SER ENVUELTO CON CINTA AUTOVULCANIZANTE, DE FORMA QUE QUEDE PERFECTAMENTE AISLADO DE LA HUMEDAD
- * No se colocará ninguna caja de registro a menos de 2 m. del suelo

* Todos los circuitos excepto los de alumbrado de emergencia contarán con conductor de protección incluso los puntos de luz y las tomas de corriente de alumbrado

* Las tomas de telefonía y televisión se colocarán según proyecto específico de telecomunicaciones

BAKAIKU KULTUR ETXEA

PROYECTO DE EJECUCION: REHABILITACION

ARQUITECTURA	ESCALA A1	1/50	ESCALA A3	1/100	03/2022	REV-00
PLANO	PROPUESTA INTALACIONES ELÉCTRICA Y TELECO					IA4
PROMOTOR : BAKAIKUKO UDALA						
ARQUITECTO: GOTZON OLARTE GOROSABEL						
ARQUITECTO: AINARA IPARRAGUIRRE COMUNION						
ARQUITECTO: RAMÓN PRECIADO JIMÉNEZ						
ARCHITECTURE						

COAVN

COLEGIO OFICIAL DE ARQUITECTOS VASCO-NAVARRO

EUSKAL HERRIKO ARKITEKTOEN ELKARGO OFIZIALA

NAVARRA VISADO



NAVARRA BISATUA

N2022A0416

27/04/2022

ASO

VERIFICABLE EN <http://www.coavn.org/verificacion/>

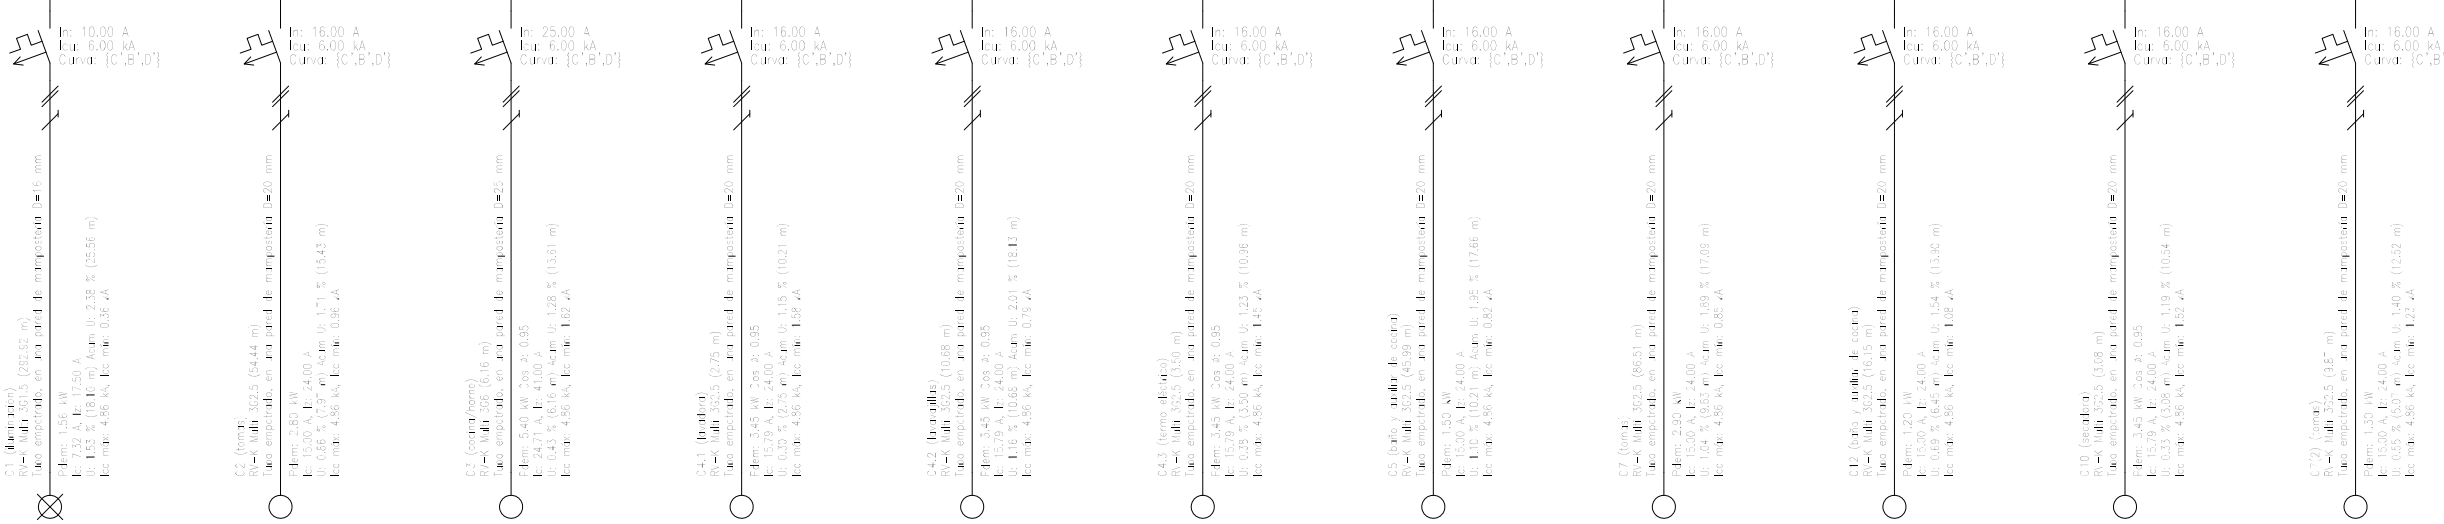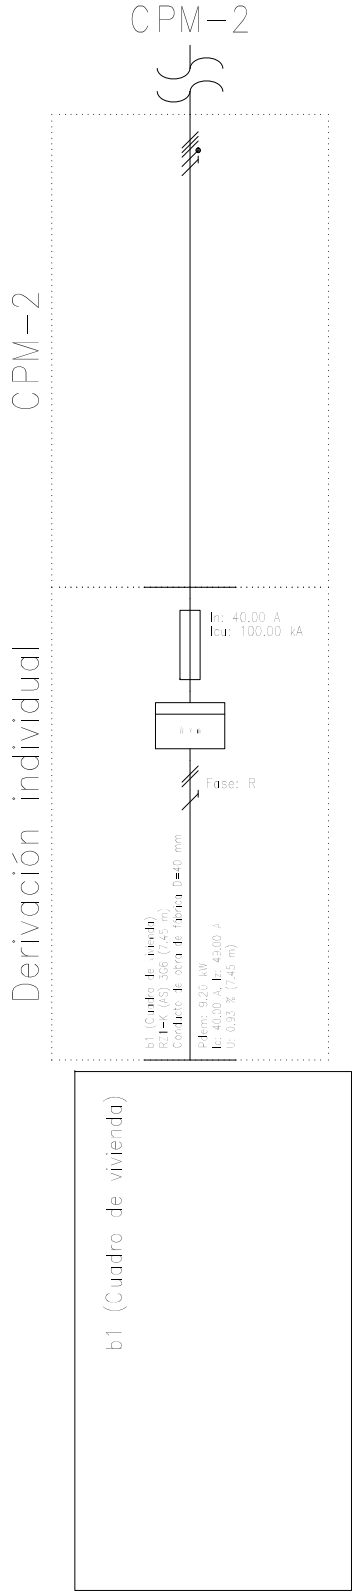

LEYENDA ELECTRICIDAD

- CONTADOR ELECTRICO
- CUADRO GRAL. DE DISTRIBUCIÓN Y MANIOBRA
- TOMA DE CORRIENTE II+T 25 A.
- TOMA DE CORRIENTE II+T 10/16A. (VARIOS USOS)
- TOMA DE CORRIENTE ESTANCO EXTERIOR
- TOMA DE TELEVISION
- TOMA DE DE DATOS
- INTERRUPTOR SENCILO
- INTERRUPTOR CONMUTADO
- ZUMBADOR TIMBRE
- PULSADOR TIMBRE
- TERMOSTATO AMBIENTE
- EXTRACTOR TEMPORIZADO
- LUZ DE EMERGENCIA

TIPOS DE LUMINARIAS

- FOCO EMPOTRABLE TECHO
- DOWNLIGHT EMPOTRABLE TECHO
- LÁMPARA COLGANTE
- DOWNLIGHT CUADRADO TECHO REGISTRABLE
- PANTALLA SUPERFICIE
- TIRA DE LEDS
- APLIQUE PARED ESTANCO EXTERIOR

NOTAS:

- * Las alturas al suelo de los diferentes mecanismos salvo especificación contraria serán de: - 0,7 m. Tomas de corriente de alumbrado y mecanismos situados en los laterales de las camas - 0,2 m. El resto de tomas de corriente
- 1,5 m. Pulsadores en garaje
- 1,1 m. Interruptores, conmutadores, cruzamientos y tomas de corriente de 10/16 A. del circuito de otros usos en cocinas y baños
- 0,6 m. Tomas de corriente de circuito de cocina y lavadora

CONEXIONES EQUIPOTENCIALES

SI HUBIERA CUALQUIER OTRA MASA METALICA COMO VIGAS, ETC, SE CONECTARAN TAMBIEN A LA UNION EQUIPOTENCIAL.
LA UNION EQUIPOTENCIAL SE REALIZARA AUNQUE LAS TUBERIAS SEAN DE POLIETILENO
TODAS LAS UNIONES EMPOTRADAS SE DEBERAN RECUBRIR CON UN MORTERO RICO EN CEMENTO
TODO EL COBRE NO RECUBIERTO POR SU AISLANTE, DEBERA SER ENVUELTO CON CINTA AUTOVULCANIZANTE, DE FORMA QUE QUEDE PERFECTAMENTE AISLADO DE LA HUMEDAD


BAKAIKU KULTUR ETXEA

PROYECTO DE EJECUCION: REHABILITACION

ARQUITECTURA	ESCALA A1	1/50	ESCALA A3	1/100	03/2022	REV-00
--------------	-----------	------	-----------	-------	---------	--------

PLANO	PROPUESTA INTALACIONES ESQUEMA UNIFILAR	IA5
-------	--	-----

PROMOTOR : BAKAIKU UDALA
ARQUITECTO: GOTZON OLARTE GOROSABEL
ARQUITECTO: AINARA IPARRAGUIRRE COMUNION
ARQUITECTO: RAMÓN PRECIADO JIMÉNEZ

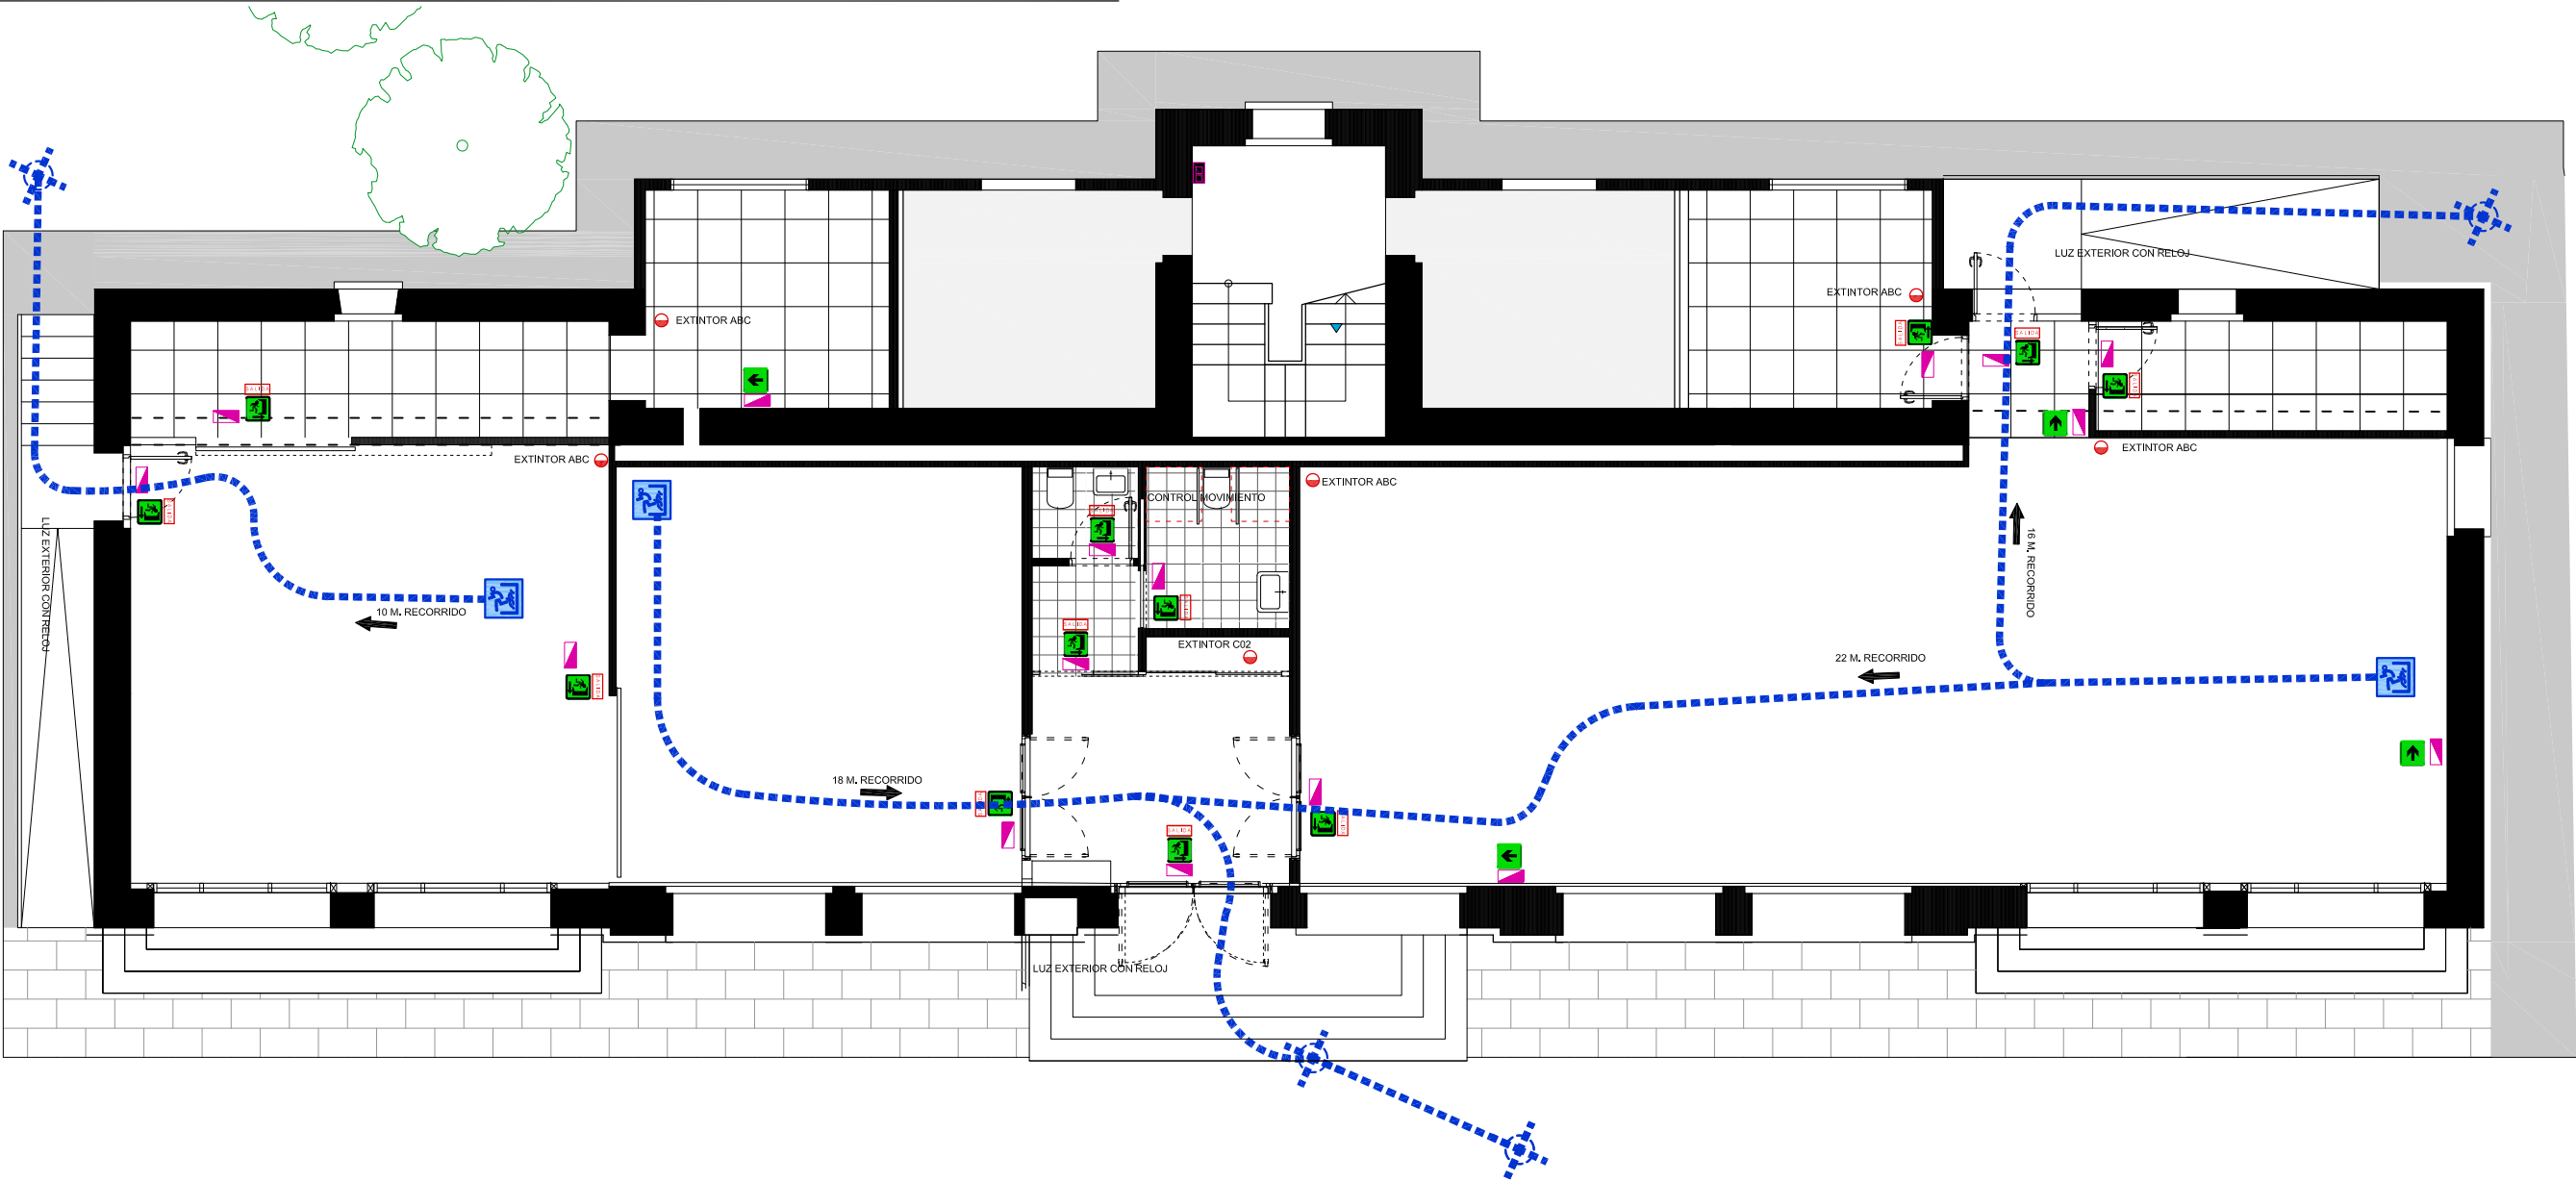

LEYENDA



CARTELERIA EVACUACION SEGUN NORMATIVA

LUCES DE EMERGENCIAS

EXTINTORES

SISTEMA DE XTINCION AUTOMATICO CON PULSADOR

BAKAIKU KULTUR ETXEA

PROYECTO DE EJECUCION: REHABILITACION

ARQUITECTURA ESCALA A1 1/50 ESCALA A3 1/100 03/2022 REV-00

PLANO PROPUESTA INTALACIONES
LUZ DE EMERGENCIA EXTINTORES

PROMOTOR : BAKAIKUKO UDALA

ARQUITECTO: GOTZON OLARTE GOROSABEL

ARQUITECTO: AINARA IPARRAGUIRRE COMUNION

ARQUITECTO: RAMON PRECIADO JIMENEZ

ARCHITECTURE

COAVN

COLEGIO OFICIAL DE ARQUITECTOS VASCO-NAVARRO
EUSKAL HERRIKO ARKITEKTOEN ELKARGO OFIZIALA
NAVARRA VISADO
NAVARRA BISATUA


EXP

N2022A0416

27/04/2022

VERIFICABLE EN

http://www.coavn.org/verificabon

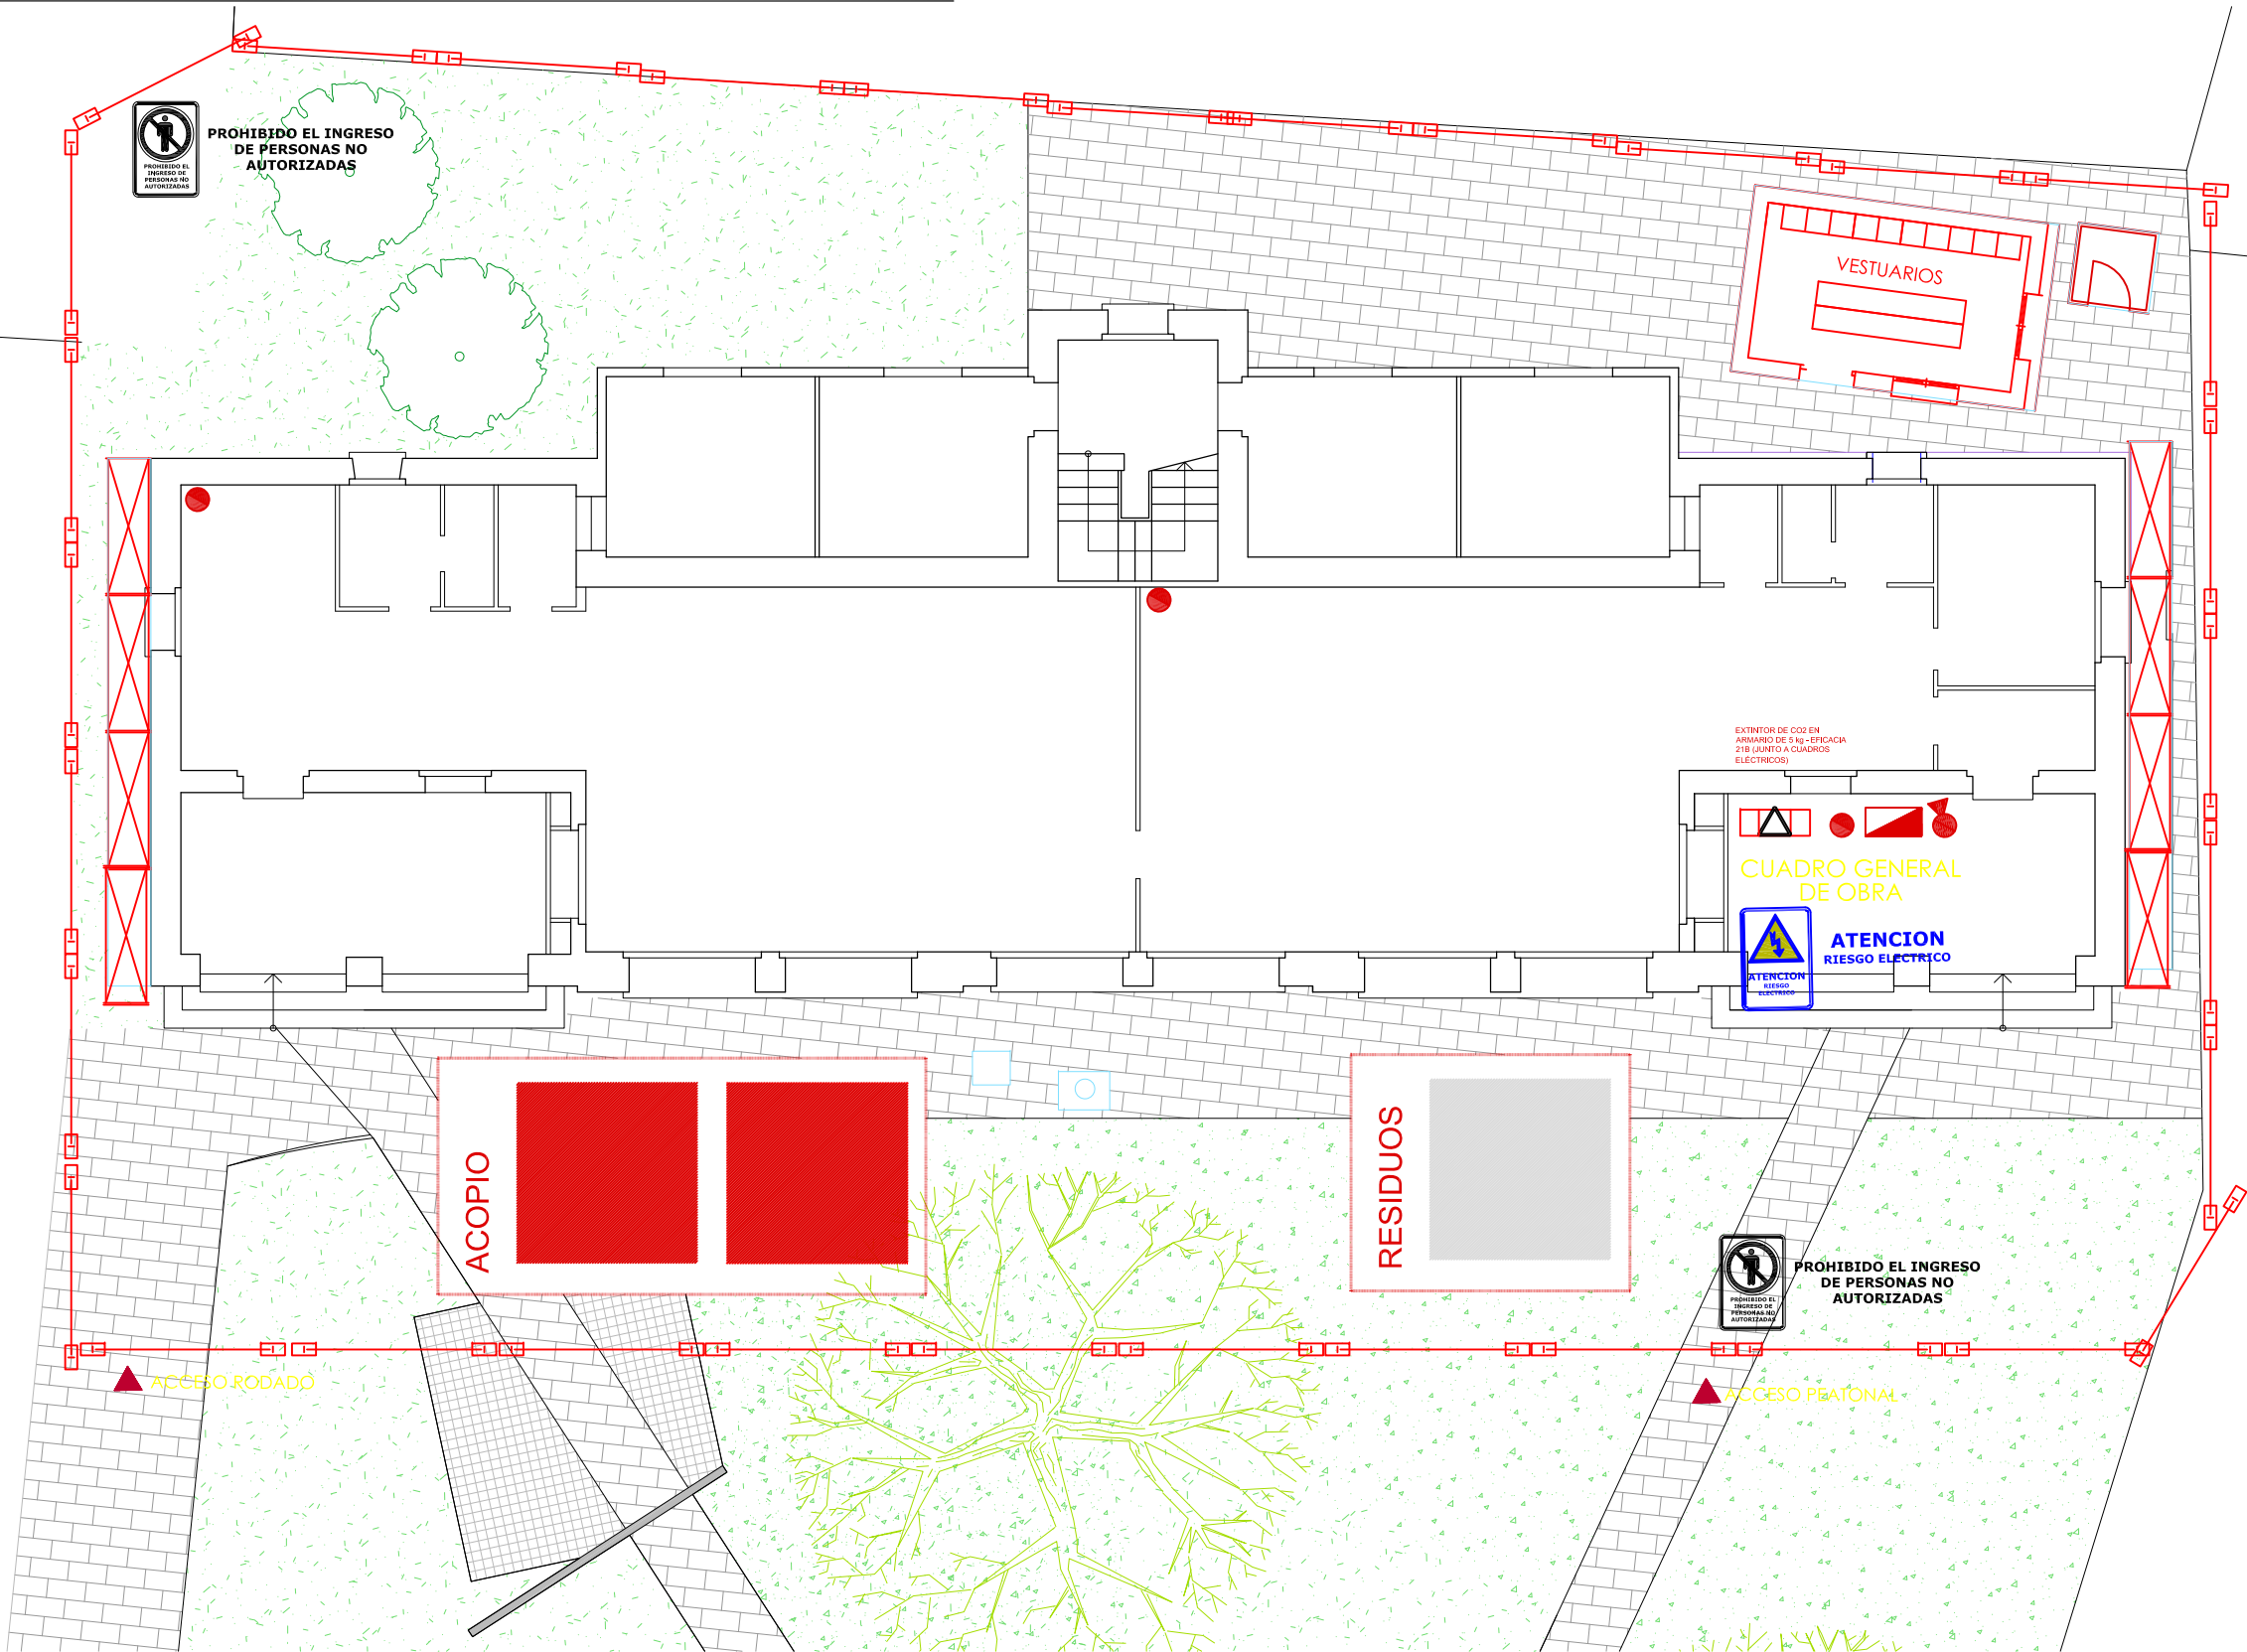

LEYENDA ESS IMPLANTACION

-NORMAS Y MEDIDAS PREVENTIVAS de CIRCULACIÓN:

- Al realizar las entradas o salidas del solar, lo hará con precaución, auxiliado por las señales de un miembro de la obra.
- Respetará todas las normas del código de circulación.
- Respetará en todo momento la señalización de la obra.
- Las maniobras, dentro del recinto de obra se harán sin brusquedades, anunciando con antelación las mismas, auxiliándose del personal de obra.
- La velocidad de circulación estará en consonancia con la carga transportada, la visibilidad y las condiciones del terreno.
- No permanecerá nadie en las proximidades del camión, en el momento de realizar éste maniobras.

Estará prohibido el acceso a toda persona ajena a la obra. Se instalarán vallados de mallazo o similar en las zonas donde puedan tener acceso o circular personas ajenas a la obra. En el caso de que se realice alguna visita de personas ajenas a la obra, ésta sólo se realizará bajo el conocimiento y la supervisión de la dirección facultativa de la obra y siempre será obligatorio el uso del casco y del calzado de seguridad.

EXTINTOR DE POLVO SECO POLIVALENTE DE 6 kg - EFICACIA 21A-113B-C

EXTINTOR DE CO2 EN ARMARIO DE 5 kg - EFICACIA 21B (JUNTO A CUADROS ELÉCTRICOS)

SEÑALÉTICA PROHIBIDO EL PASO

ACCESO VIVIENDAS AFECTADAS

ACCESO IGLESIA

VALLA DE OBRA

ACOPIO MATERIAL

RESIDUOS

CASETAS DE OBRA

CUADRO ELECTRICO

- El cuadro eléctrico estará alojado en armario homologado para intemperie. Dispondrá de contador e interruptores diferenciales de 30 mA. En el caso de las máquinas que puedan requerir un diferencial con intensidad de ruptura superior, se asegurará también un valor de tierra tal que en ningún caso una persona pueda estar sometida a una corriente de derivación o contacto eléctrico indirecto superior e los 30 mA. Además contará con magnetotérmicos para cada circuito.

BAKAIKU KULTUR ETXEA

PROYECTO DE EJECUCION: REHABILITACION

ARQUITECTURA	ESCALA A1	1/100	ESCALA A3	1/100	03/2022	REV-00
--------------	-----------	-------	-----------	-------	---------	--------

PLANO	SEGURIDAD Y SALUD IMPLANTACION	S01
-------	--------------------------------	-----


PROMOTOR : BAKAIKUKO UDALA
ARQUITECTO: GOTZON OLARTE GOROSABEL
ARQUITECTO: AINARA IPARRAGUIRRE COMUNION
ARQUITECTO: RAMÓN PRECIADO JIMÉNEZ

COAVN

COLEGIO OFICIAL DE ARQUITECTOS VASCO-NAVARRO
EUSKAL HERRIKO ARKITEKTOEN ELKARGO-GEZIALA
NAVARRA VISADO
NAVARRA BISATUA

VERIFICABLE EN <http://www.gadm.org/verificacion>

FECHA EXP. N2022A0416
FECHA DATA 27/04/2022

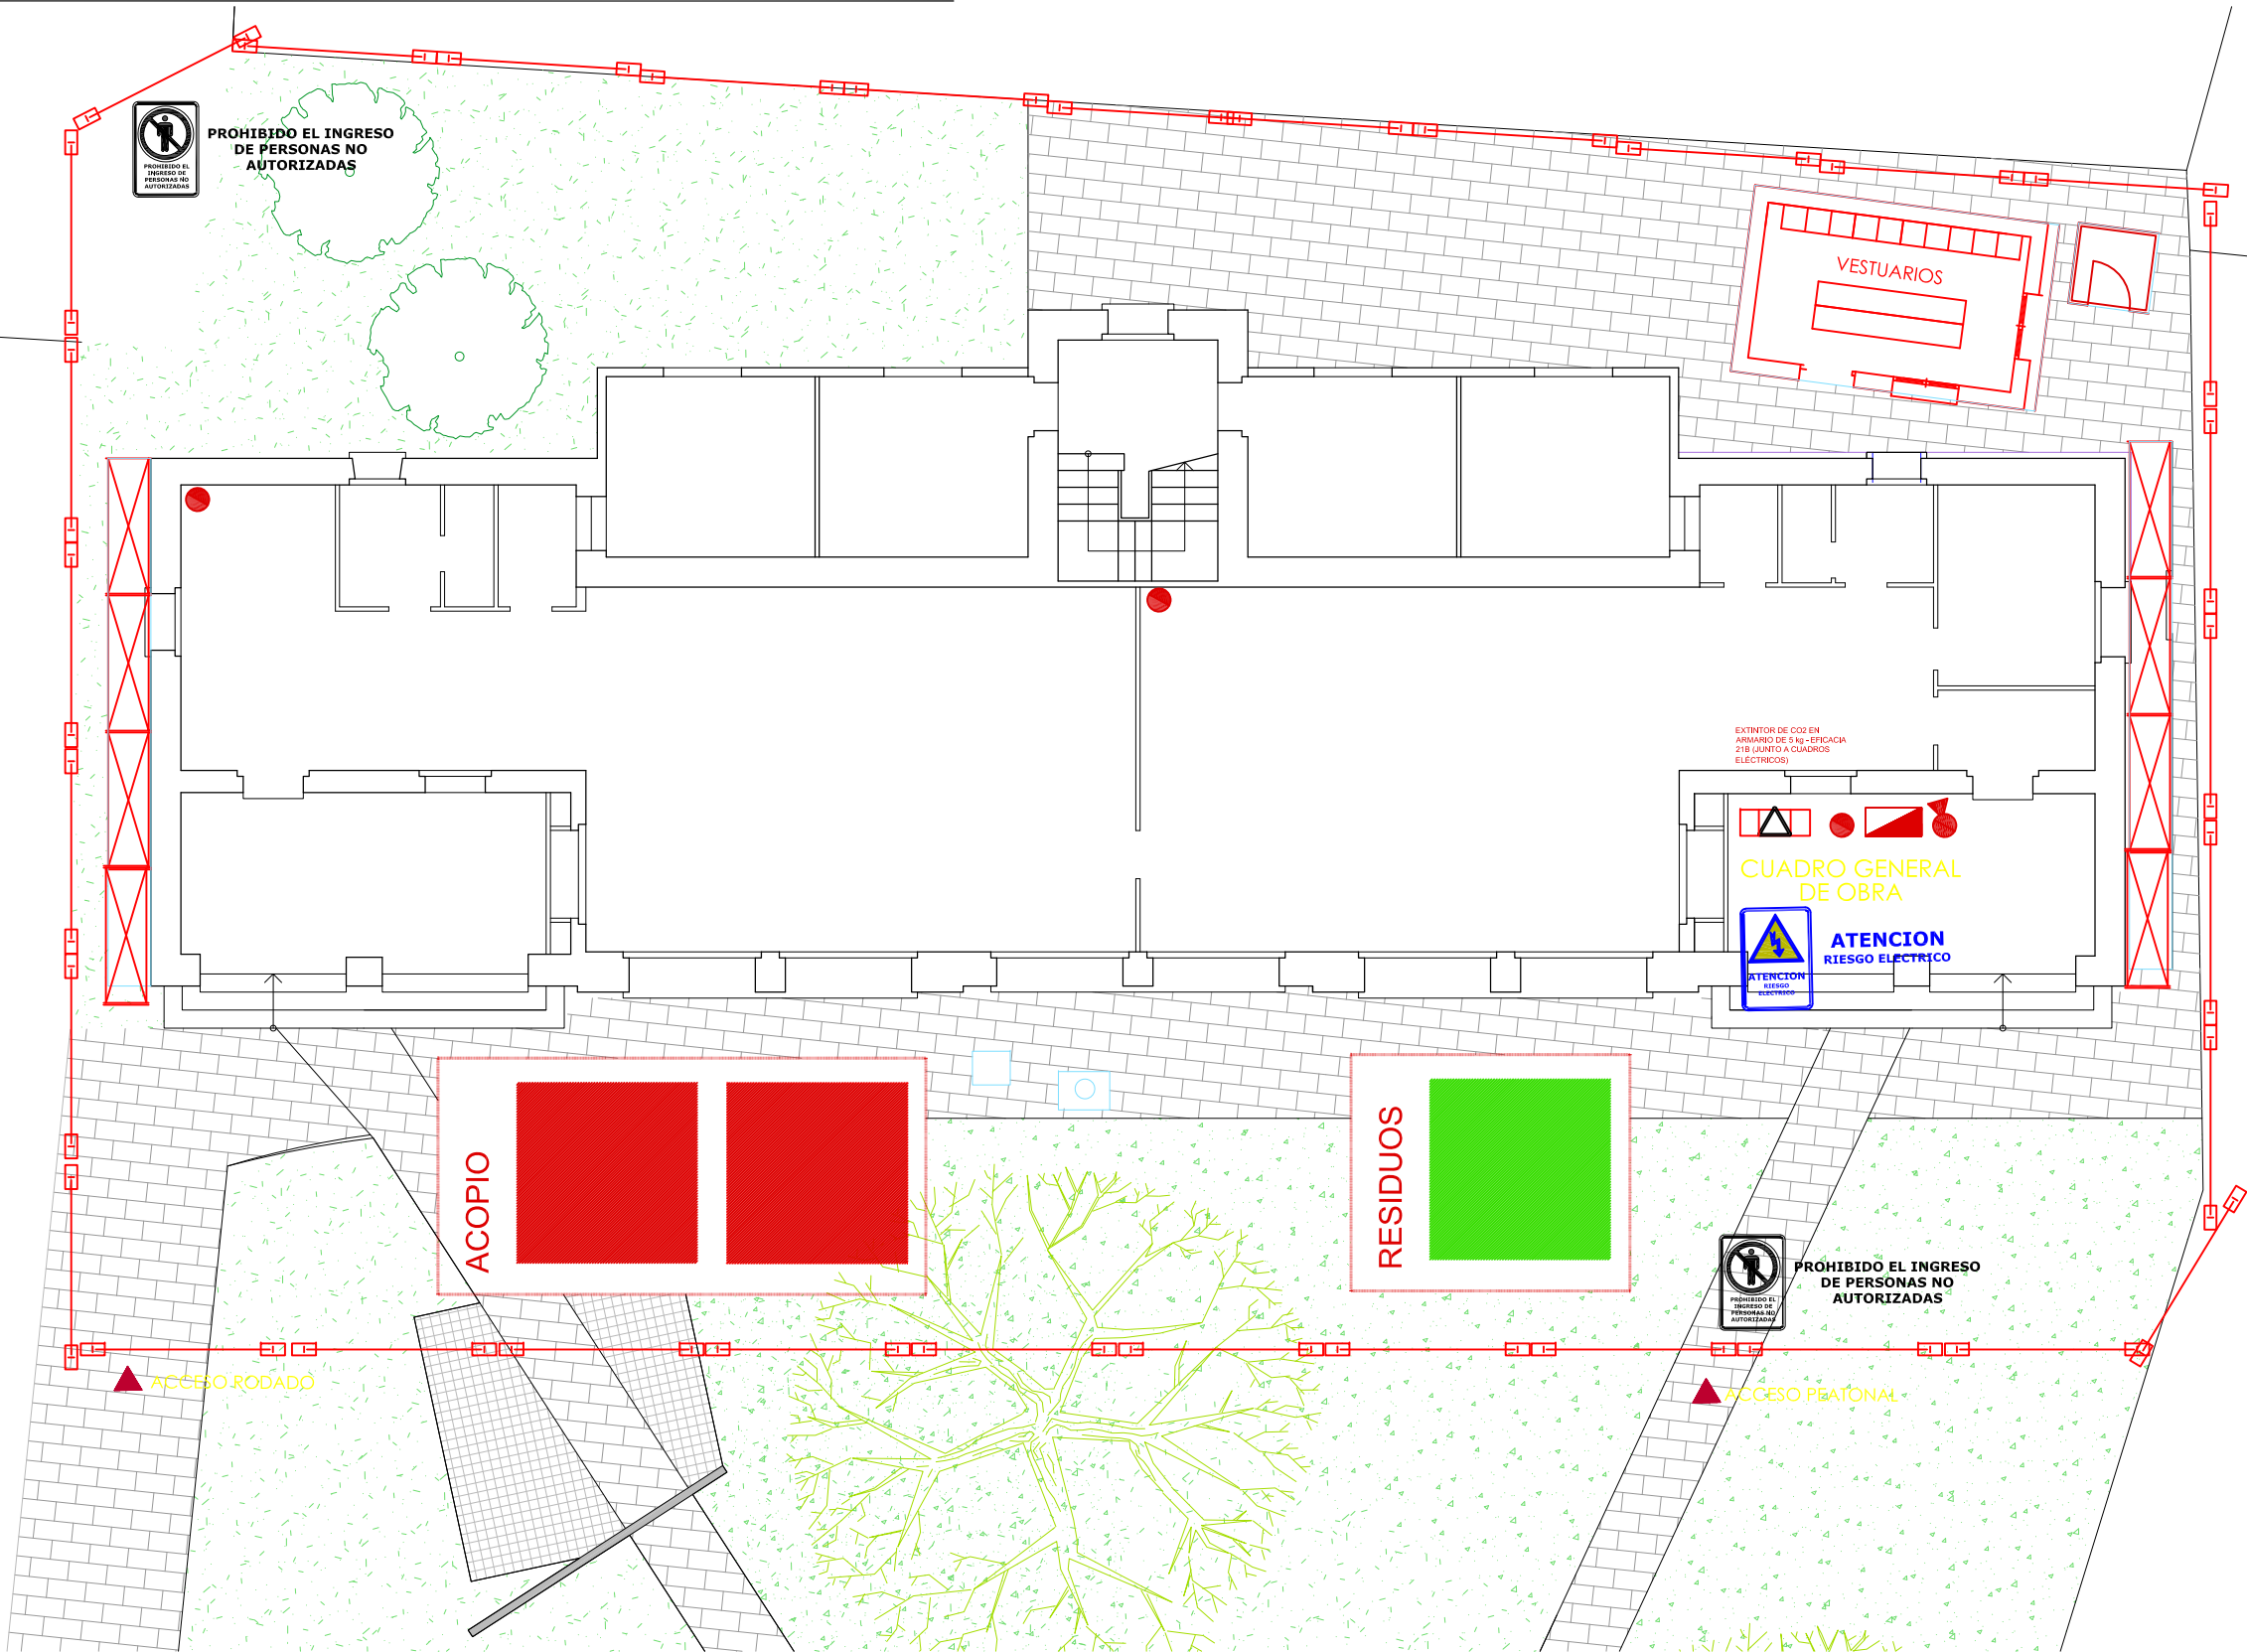

LEYENDA ESS IMPLANTACION

-NORMAS Y MEDIDAS PREVENTIVAS de CIRCULACIÓN:

- Al realizar las entradas o salidas del solar, lo hará con precaución, auxiliado por las señales de un miembro de la obra.
- Respetará todas las normas del código de circulación.
- Respetará en todo momento la señalización de la obra.
- Las maniobras, dentro del recinto de obra se harán sin brusquedades, anunciando con antelación las mismas, auxiliándose del personal de obra.
- La velocidad de circulación estará en consonancia con la carga transportada, la visibilidad y las condiciones del terreno.
- No permanecerá nadie en las proximidades del camión, en el momento de realizar éste maniobras.

Estará prohibido el acceso a toda persona ajena a la obra. Se instalarán vallados de mallazo o similar en las zonas donde puedan tener acceso o circular personas ajenas a la obra. En el caso de que se realice alguna visita de personas ajenas a la obra, ésta sólo se realizará bajo el conocimiento y la supervisión de la dirección facultativa de la obra y siempre será obligatorio el uso del casco y del calzado de seguridad.



EXTINTOR DE POLVO SECO POLIVALENTE DE 6 kg - EFICACIA 21A-113B-C



ACOPIO MATERIAL



ACOPIO RESIDUOS



CASSETAS DE OBRA



EXTINTOR DE CO2 EN ARMARIO DE 5 kg - EFICACIA 21B (JUNTO A CUADROS ELÉCTRICOS)












