


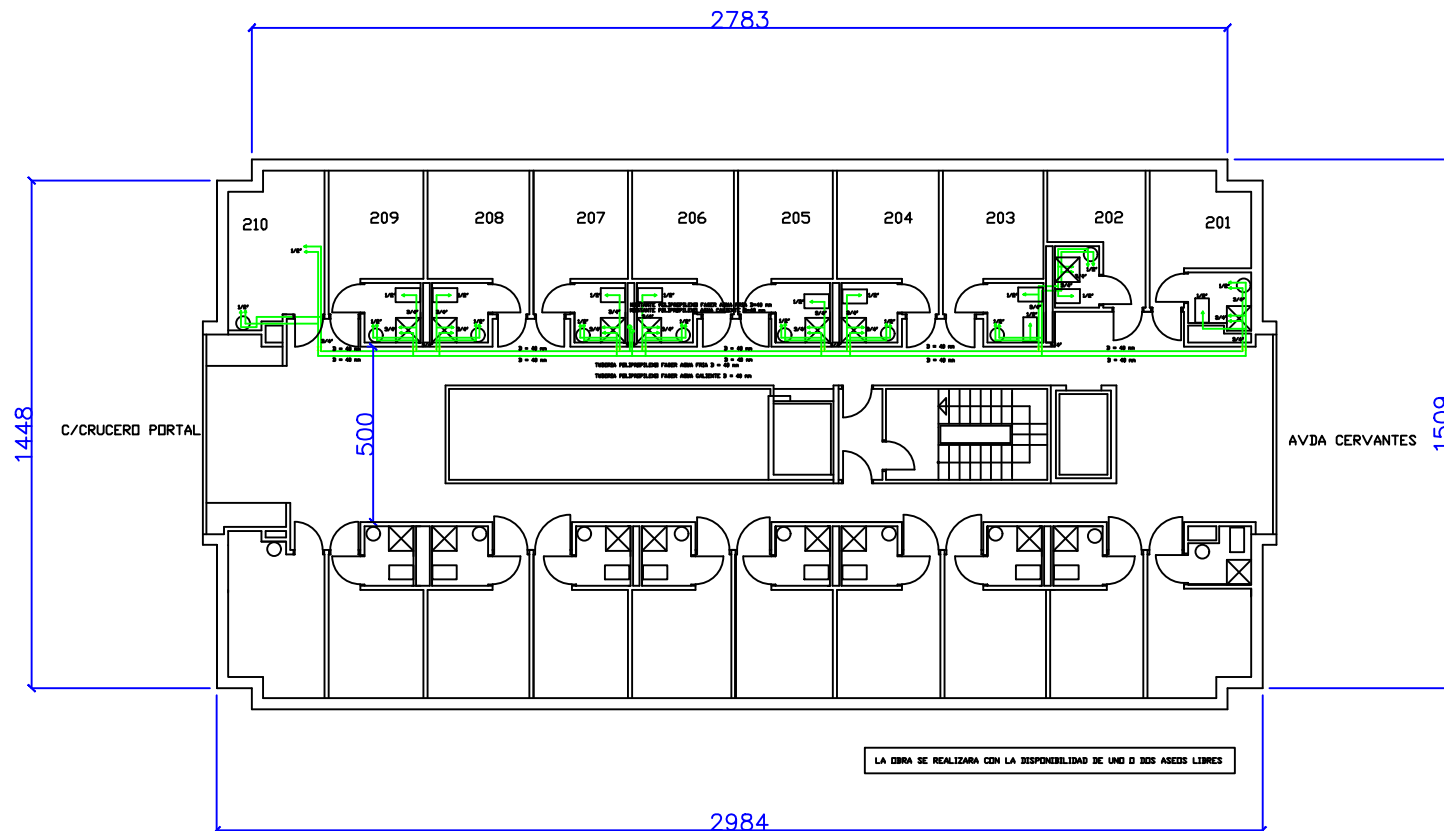

LEYENDA DE FONTANERÍA	
+	TOPO DE AGUA
+	LLAVE DE CORTE
ANTES DE OTRA CUALQUIER MANEJO DE CUALQUIER LLAVE DE CORTE GENERAL.	
NOTA:	
LA OBRA SE REALIZARÁ CON LA DISPONIBILIDAD DE UNO O DOS ASESOS LIBRES	

REFORMA DE BAÑOS DE PLANTA SEGUNDA DE RESIDENCIA VIRGEN DEL PORTAL DE VILAFRANCA				
EMPLAZAMIENTO	C/CRUCERO PORTAL N°2 PARCELA 293 POL. 4 SUELO URBANO AH-CAD DEL PERI			
RED DE DISTRIBUCION DE REDES				
PROPIEDAD: AYUNTAMIENTO DE VILAFRANCA		ARQUITECTO: gelasio fernández		febrero 2023
				E:1/100
3				

3