
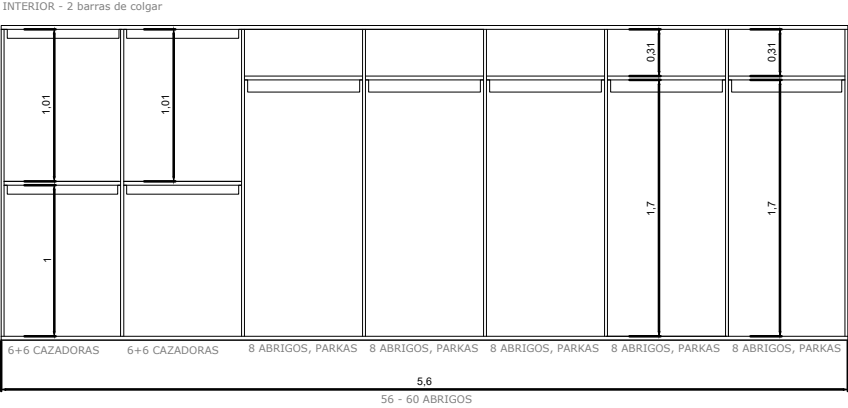




PB

ARMARIOS PLANTA BAJA

ZONA 11. ARMARIOS RRHH -GESTIÓN CLIENTES

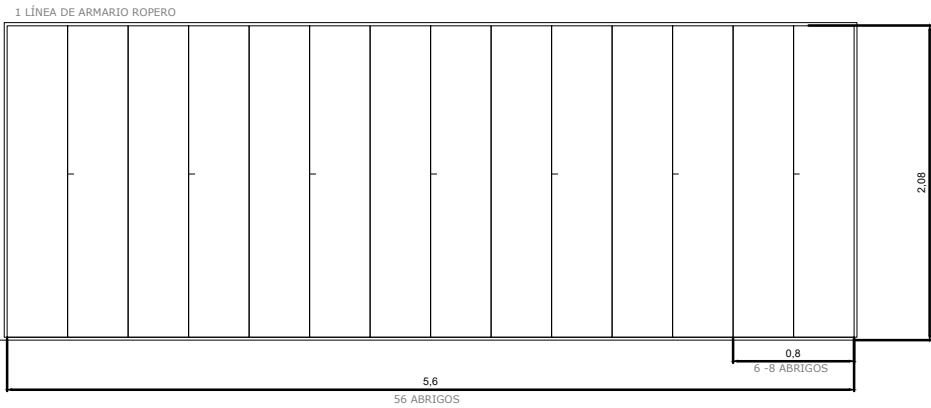


ZONA DE ARMARIOS RRHH -GESTIÓN CLIENTES

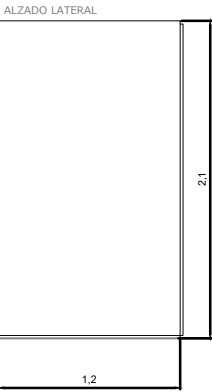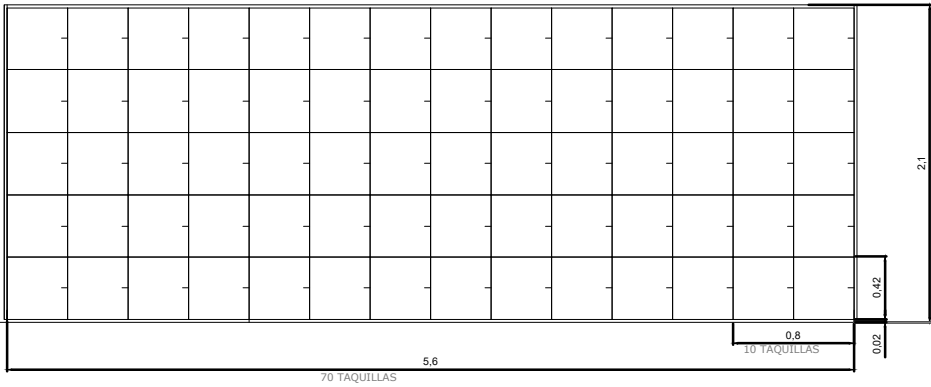


ARMARIOS PLANTA BAJA


ZONA 32. ARMARIOS SERVICIO ATENCIÓN CIUDADANA

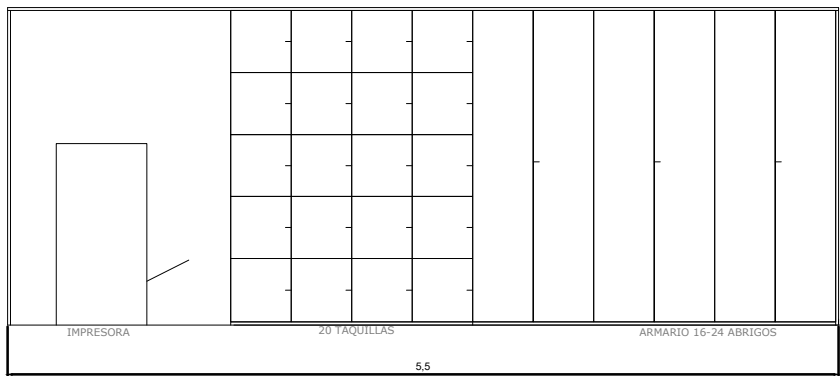


INTERIOR - 2 barras de colgar

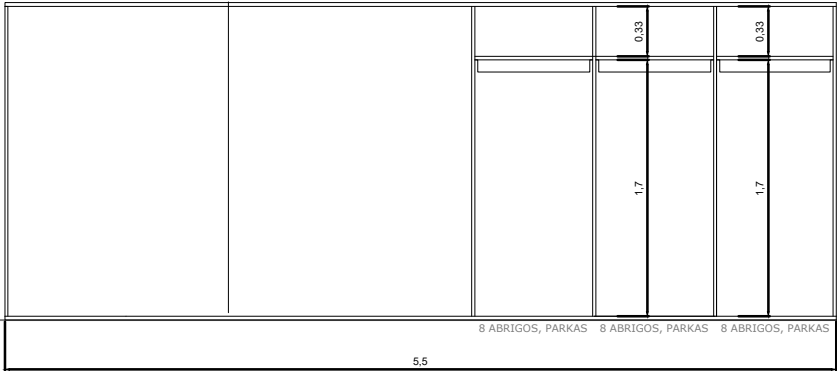


ZONA 38. ARMARIOS UPNA

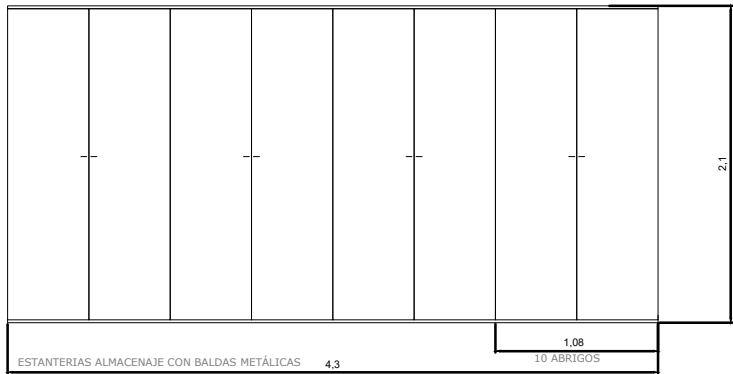


INTERIOR - BALDAS

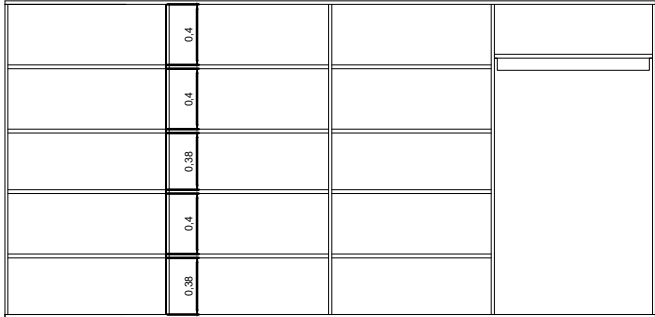


Mejor con los 5 módulos de armario a medida para aprovechar bien el hueco.

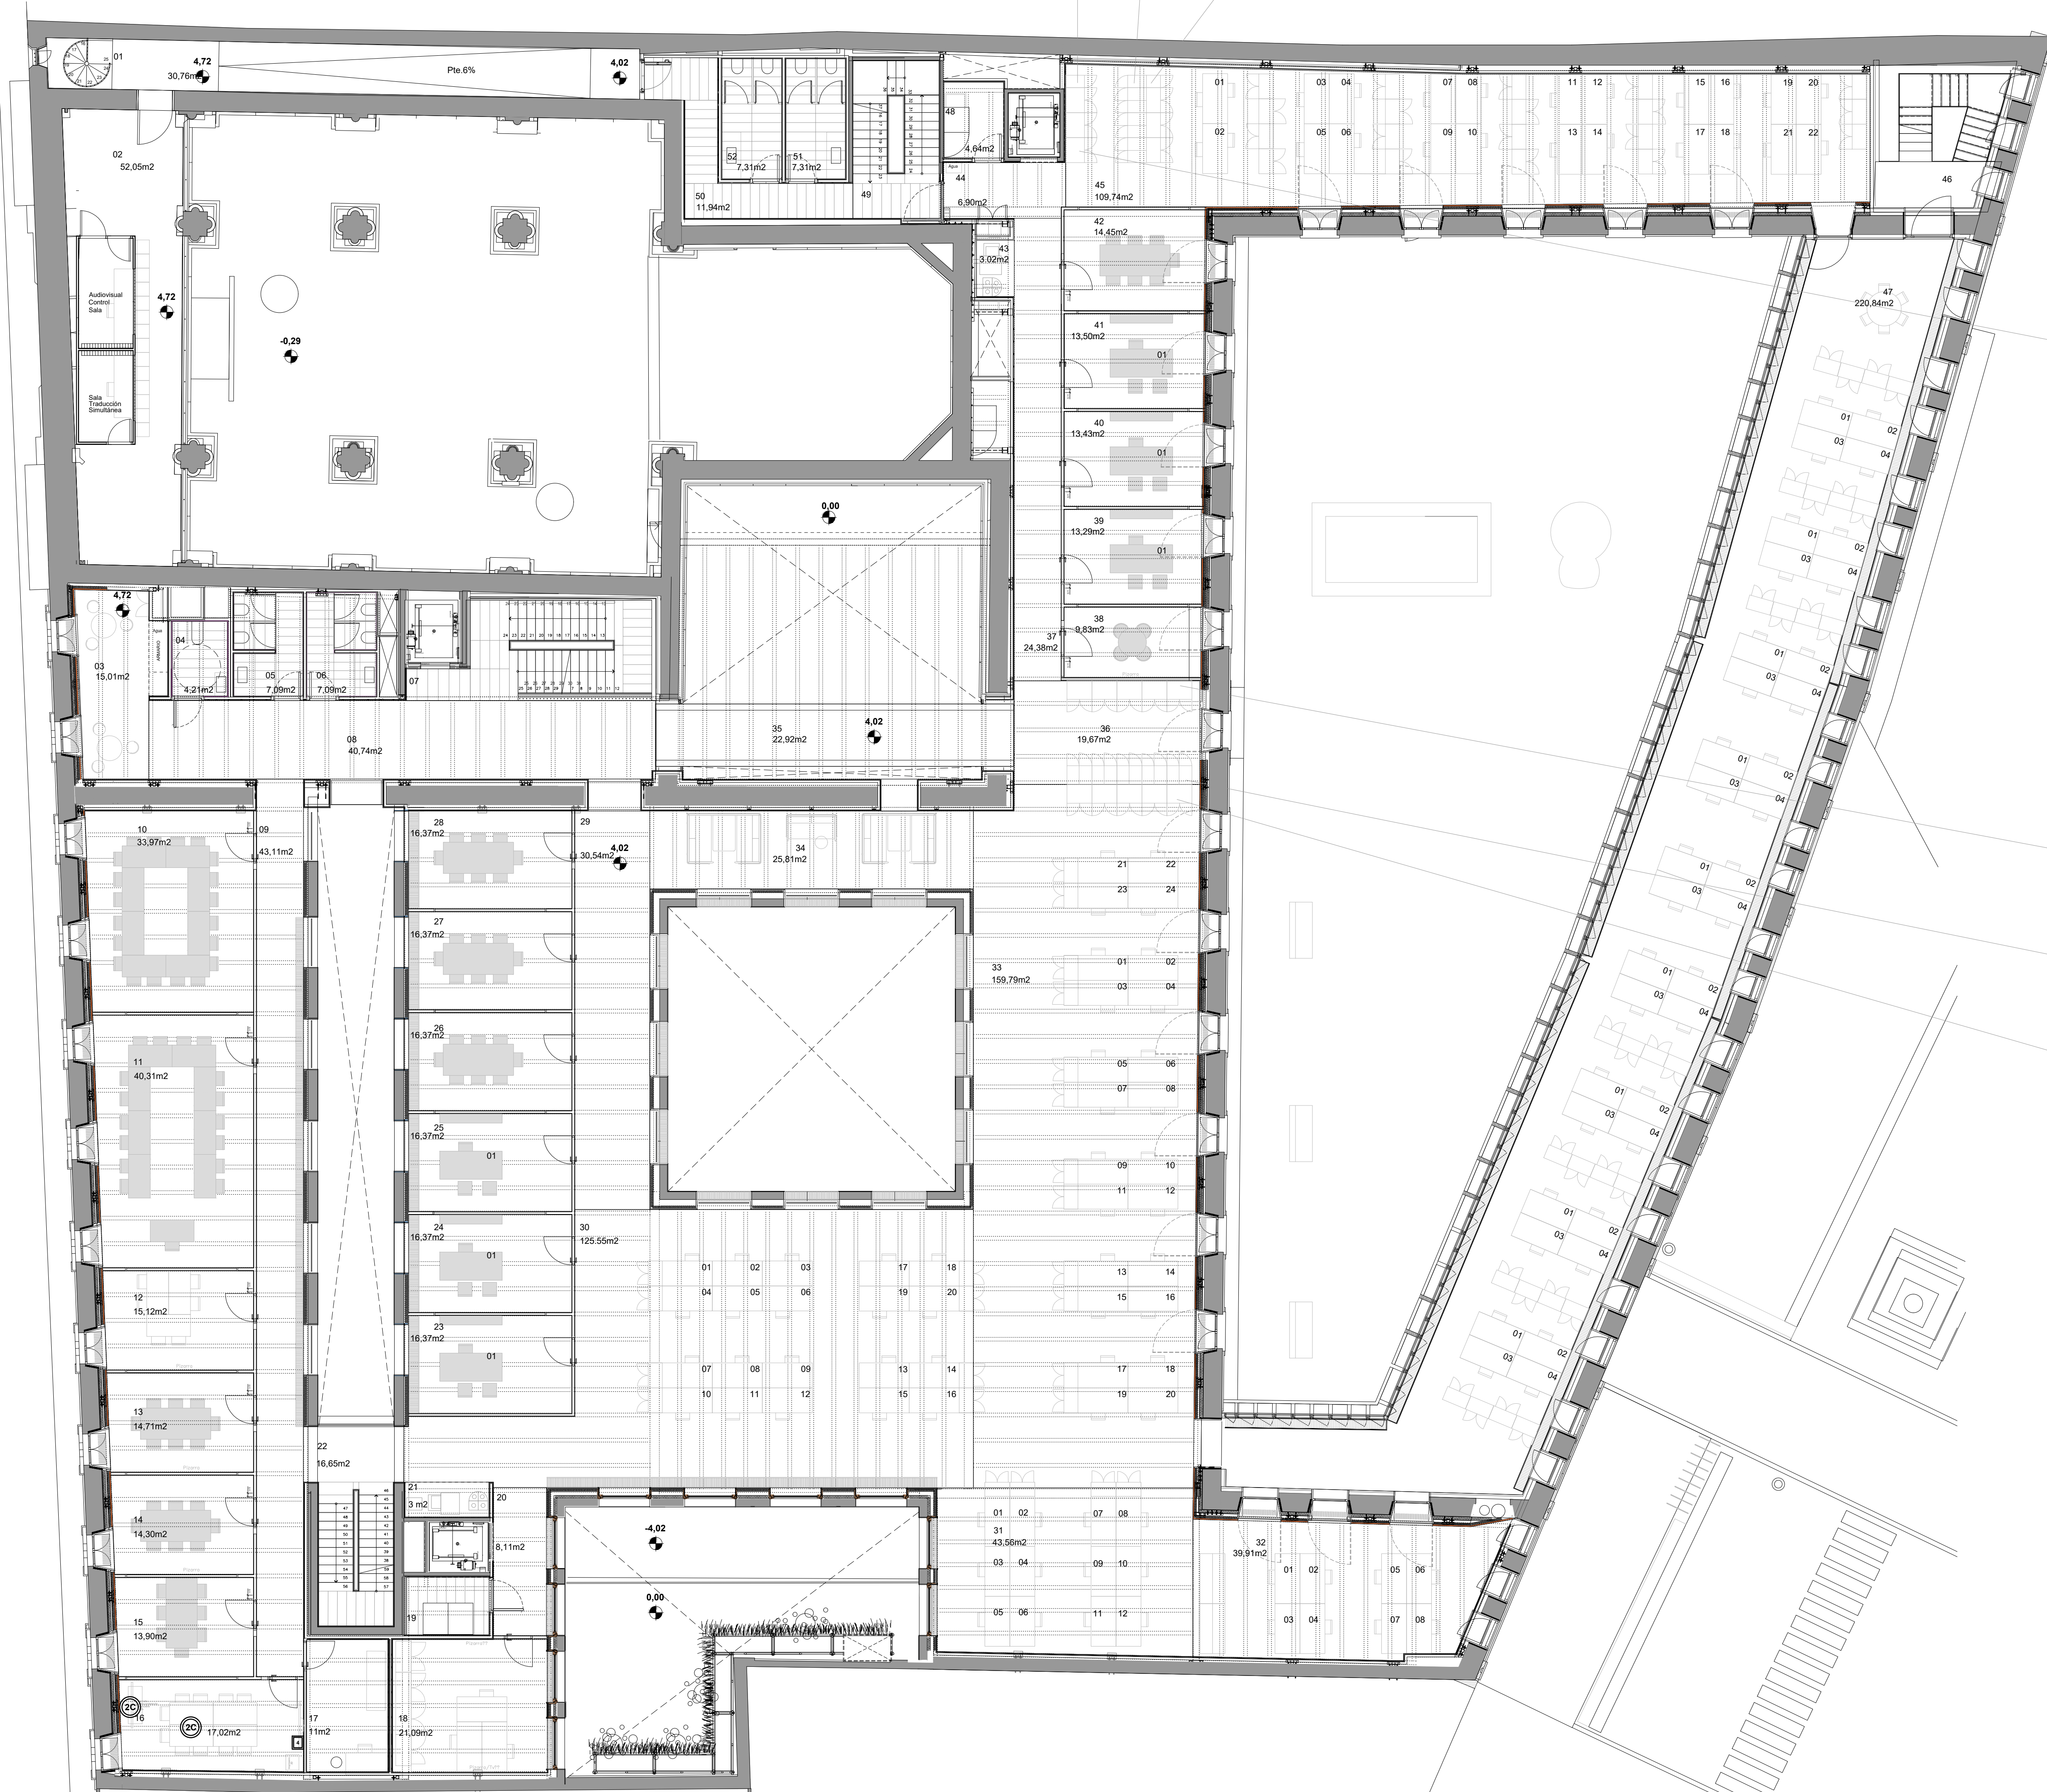

ARMARIOS PLANTA 1

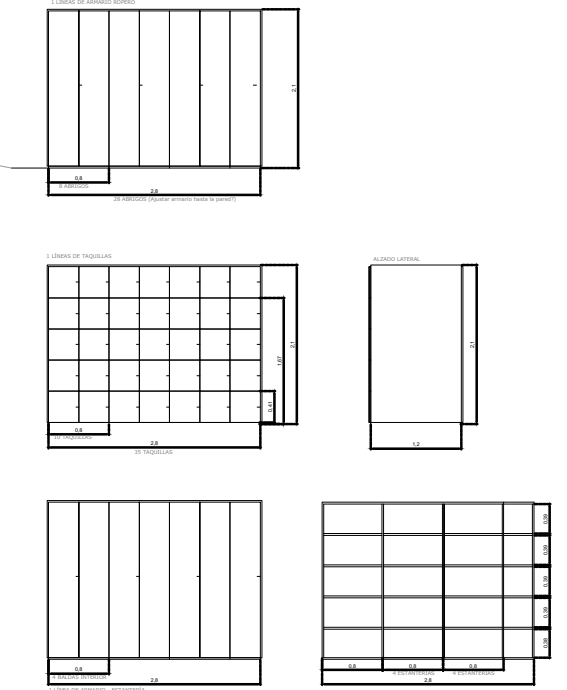


ARMARIOS PLANTA 1

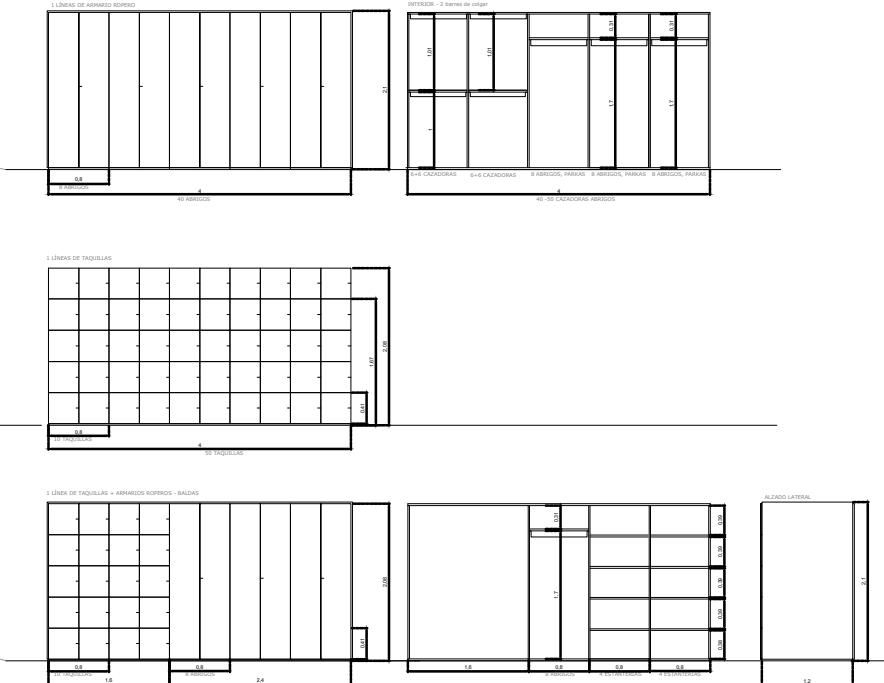


ARMARIOS PLANTA 1

ZONA 36. GUARDARROPA Y TAQUILLAS


1 LÍNEAS DE ARMARIO ROPEO

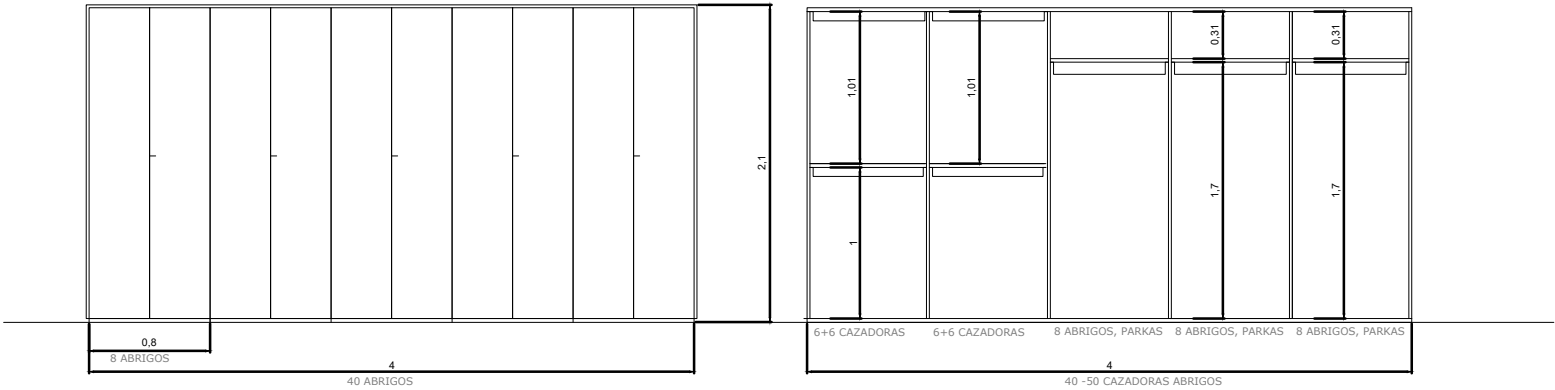

1 LÍNEAS DE TAQUILLAS

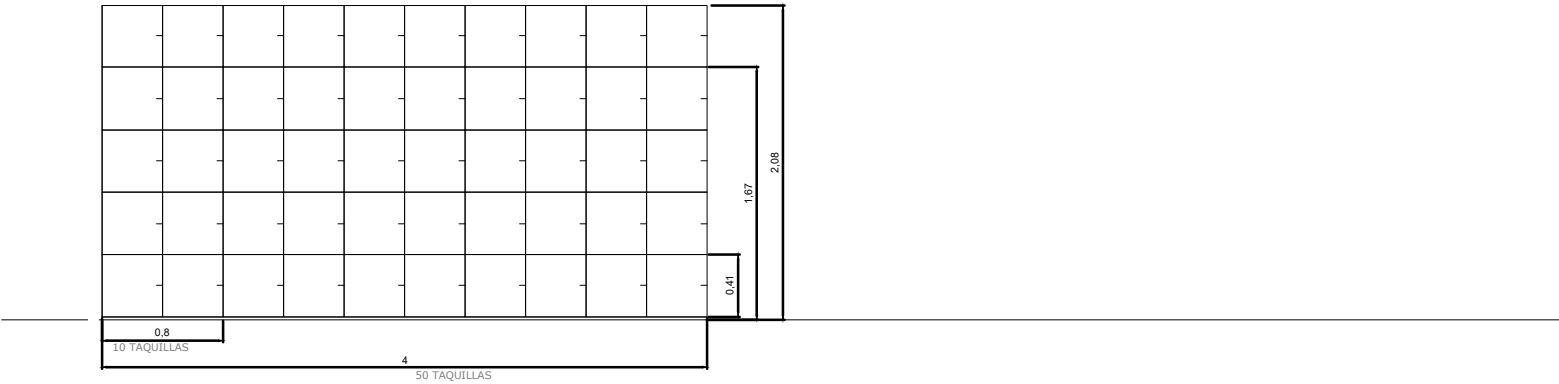


1 LÍNEA DE TAQUILLAS + ARMARIOS ROPEOS - BALDAS

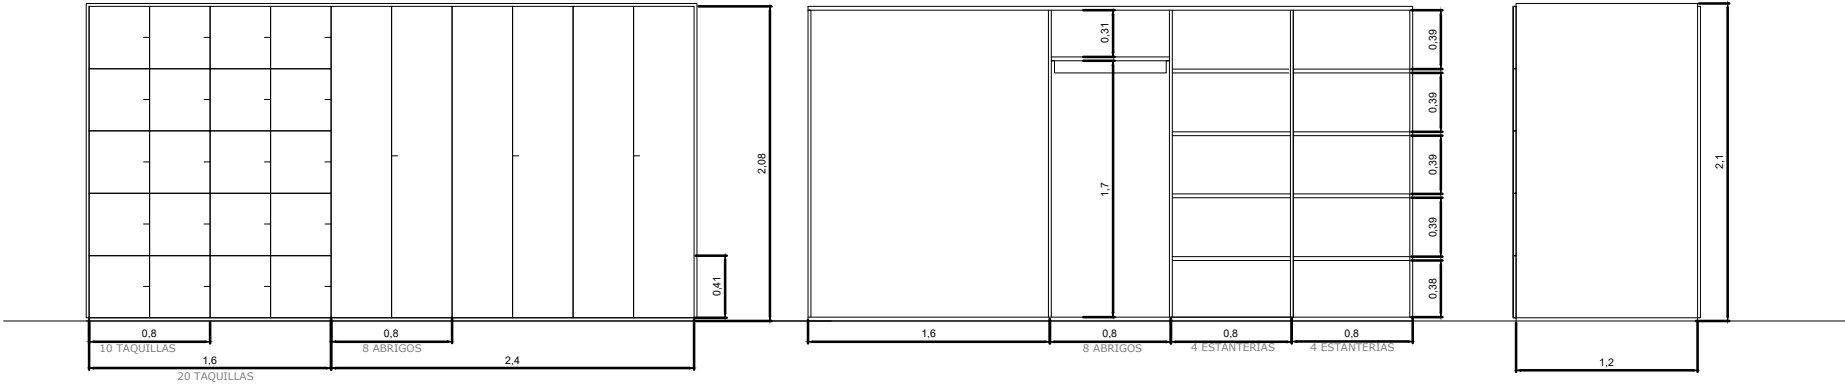


ARMARIOS PLANTA 1

ZONA 45. GUARDARROPA Y TAQUILLAS (Infraestructuras)




1 LÍNEAS DE ARMARIO ROPERO

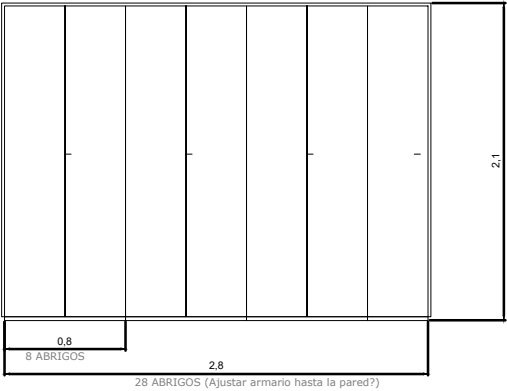


1 LÍNEAS DE TAQUILLAS

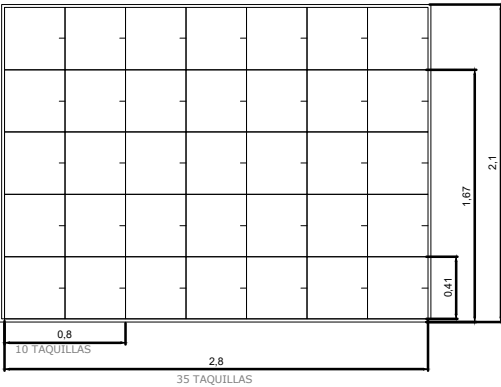

ALZADO LATERAL

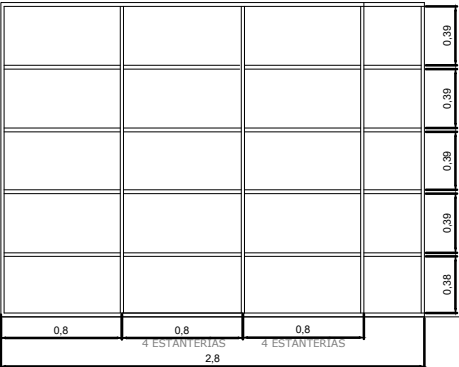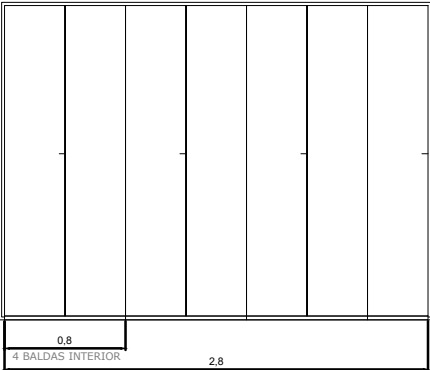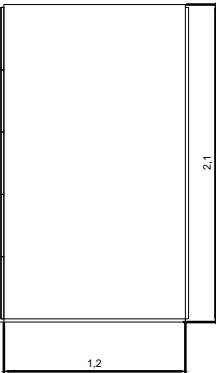


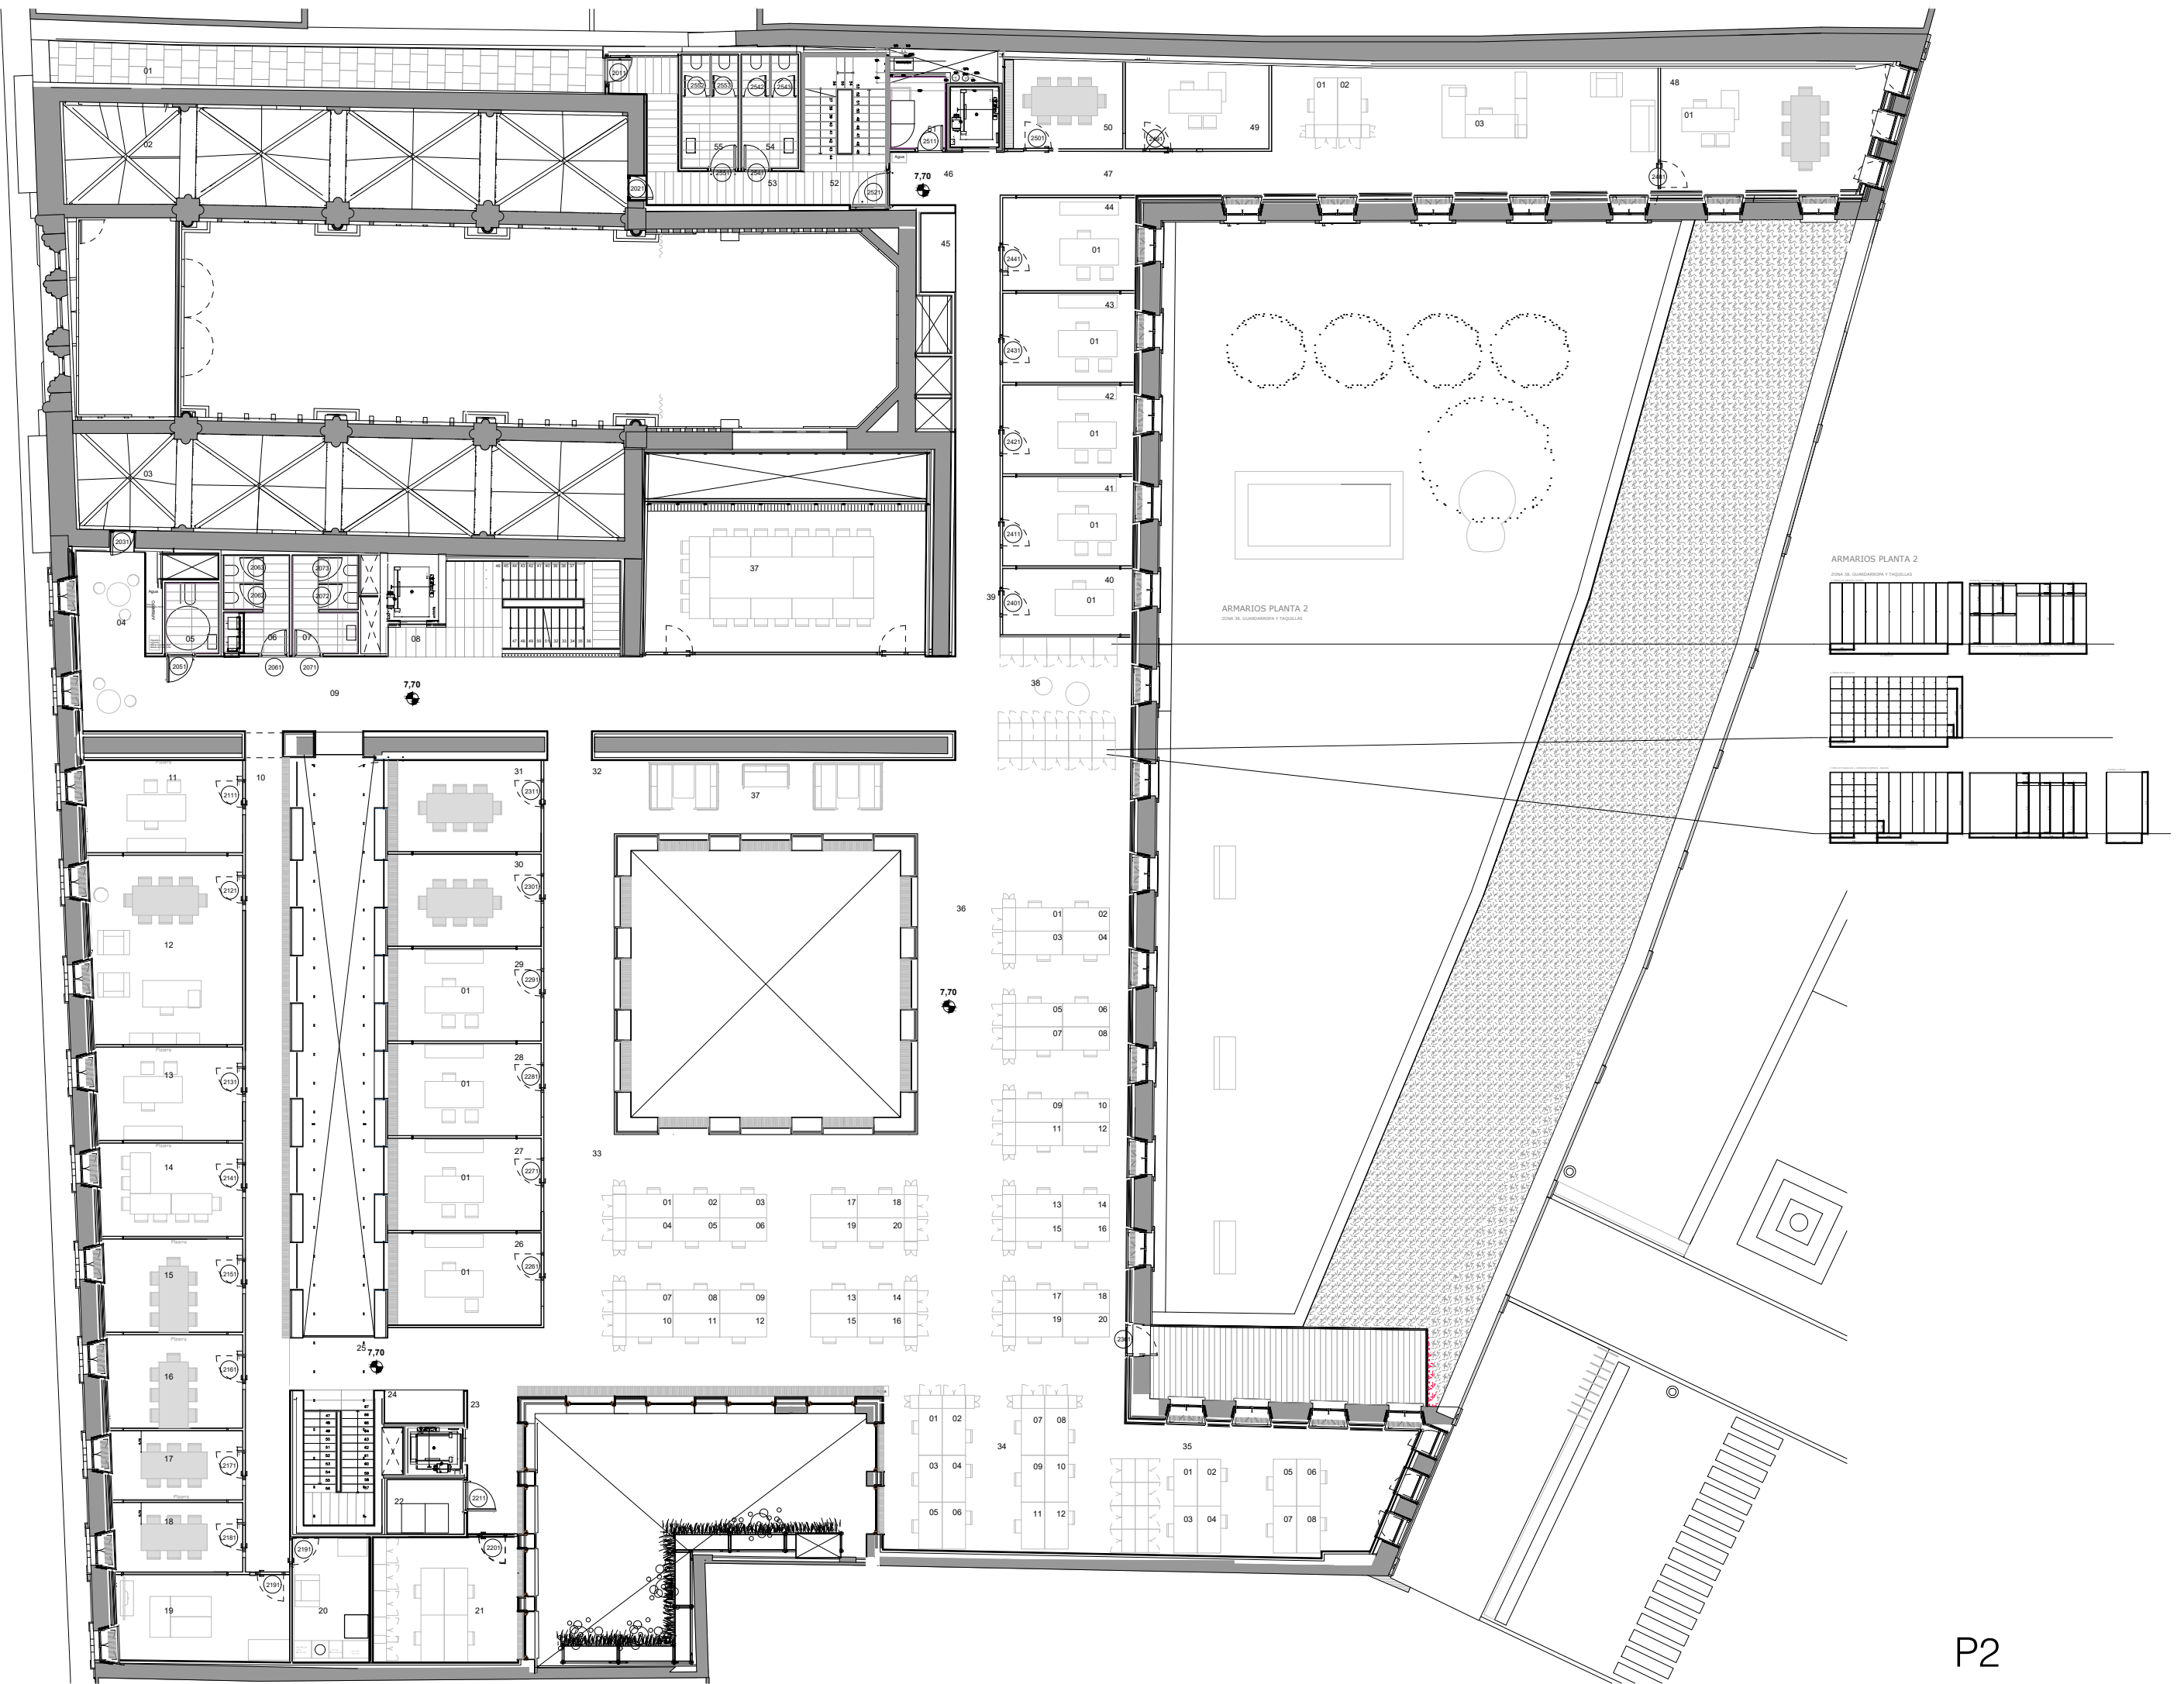


ARMARIOS PLANTA 2

ZONA 38. GUARDARROPA Y TAQUILLAS


1 LÍNEAS DE ARMARIO ROPERO

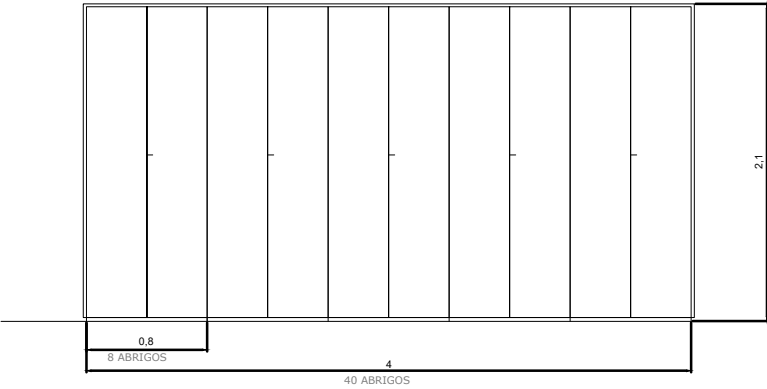



INTERIOR - 2 barras de colgar

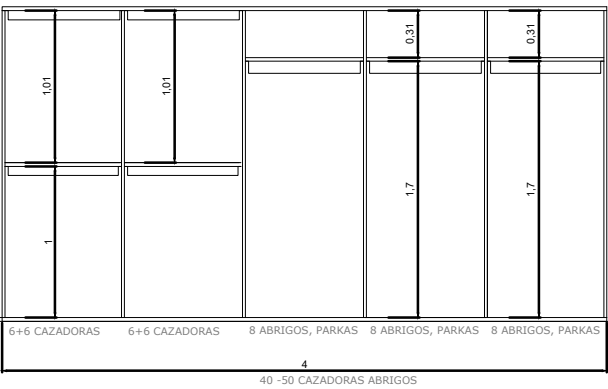

1 LÍNEAS DE TAQUILLAS

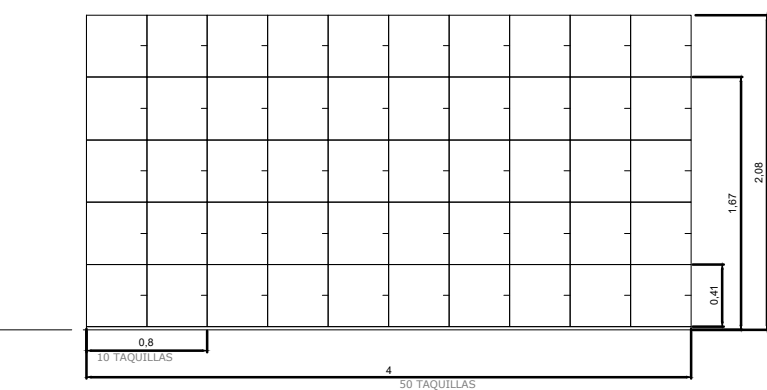

1 LÍNEA DE TAQUILLAS + ARMARIOS ROPEROS - BALDAS

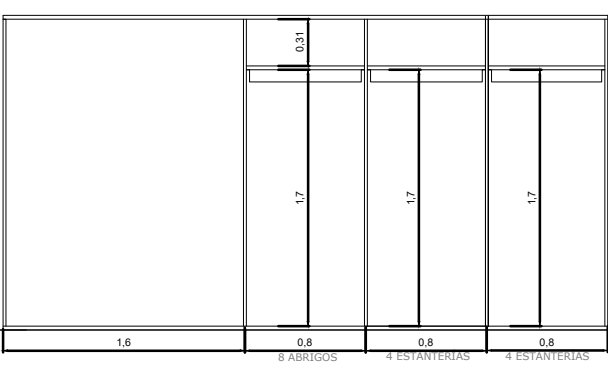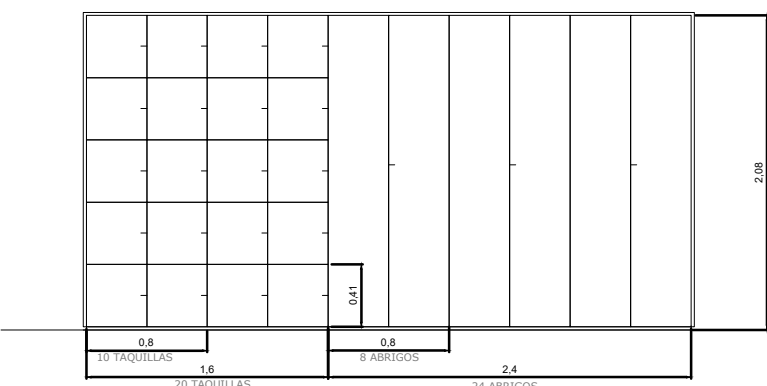

ALZADO LATERAL

