


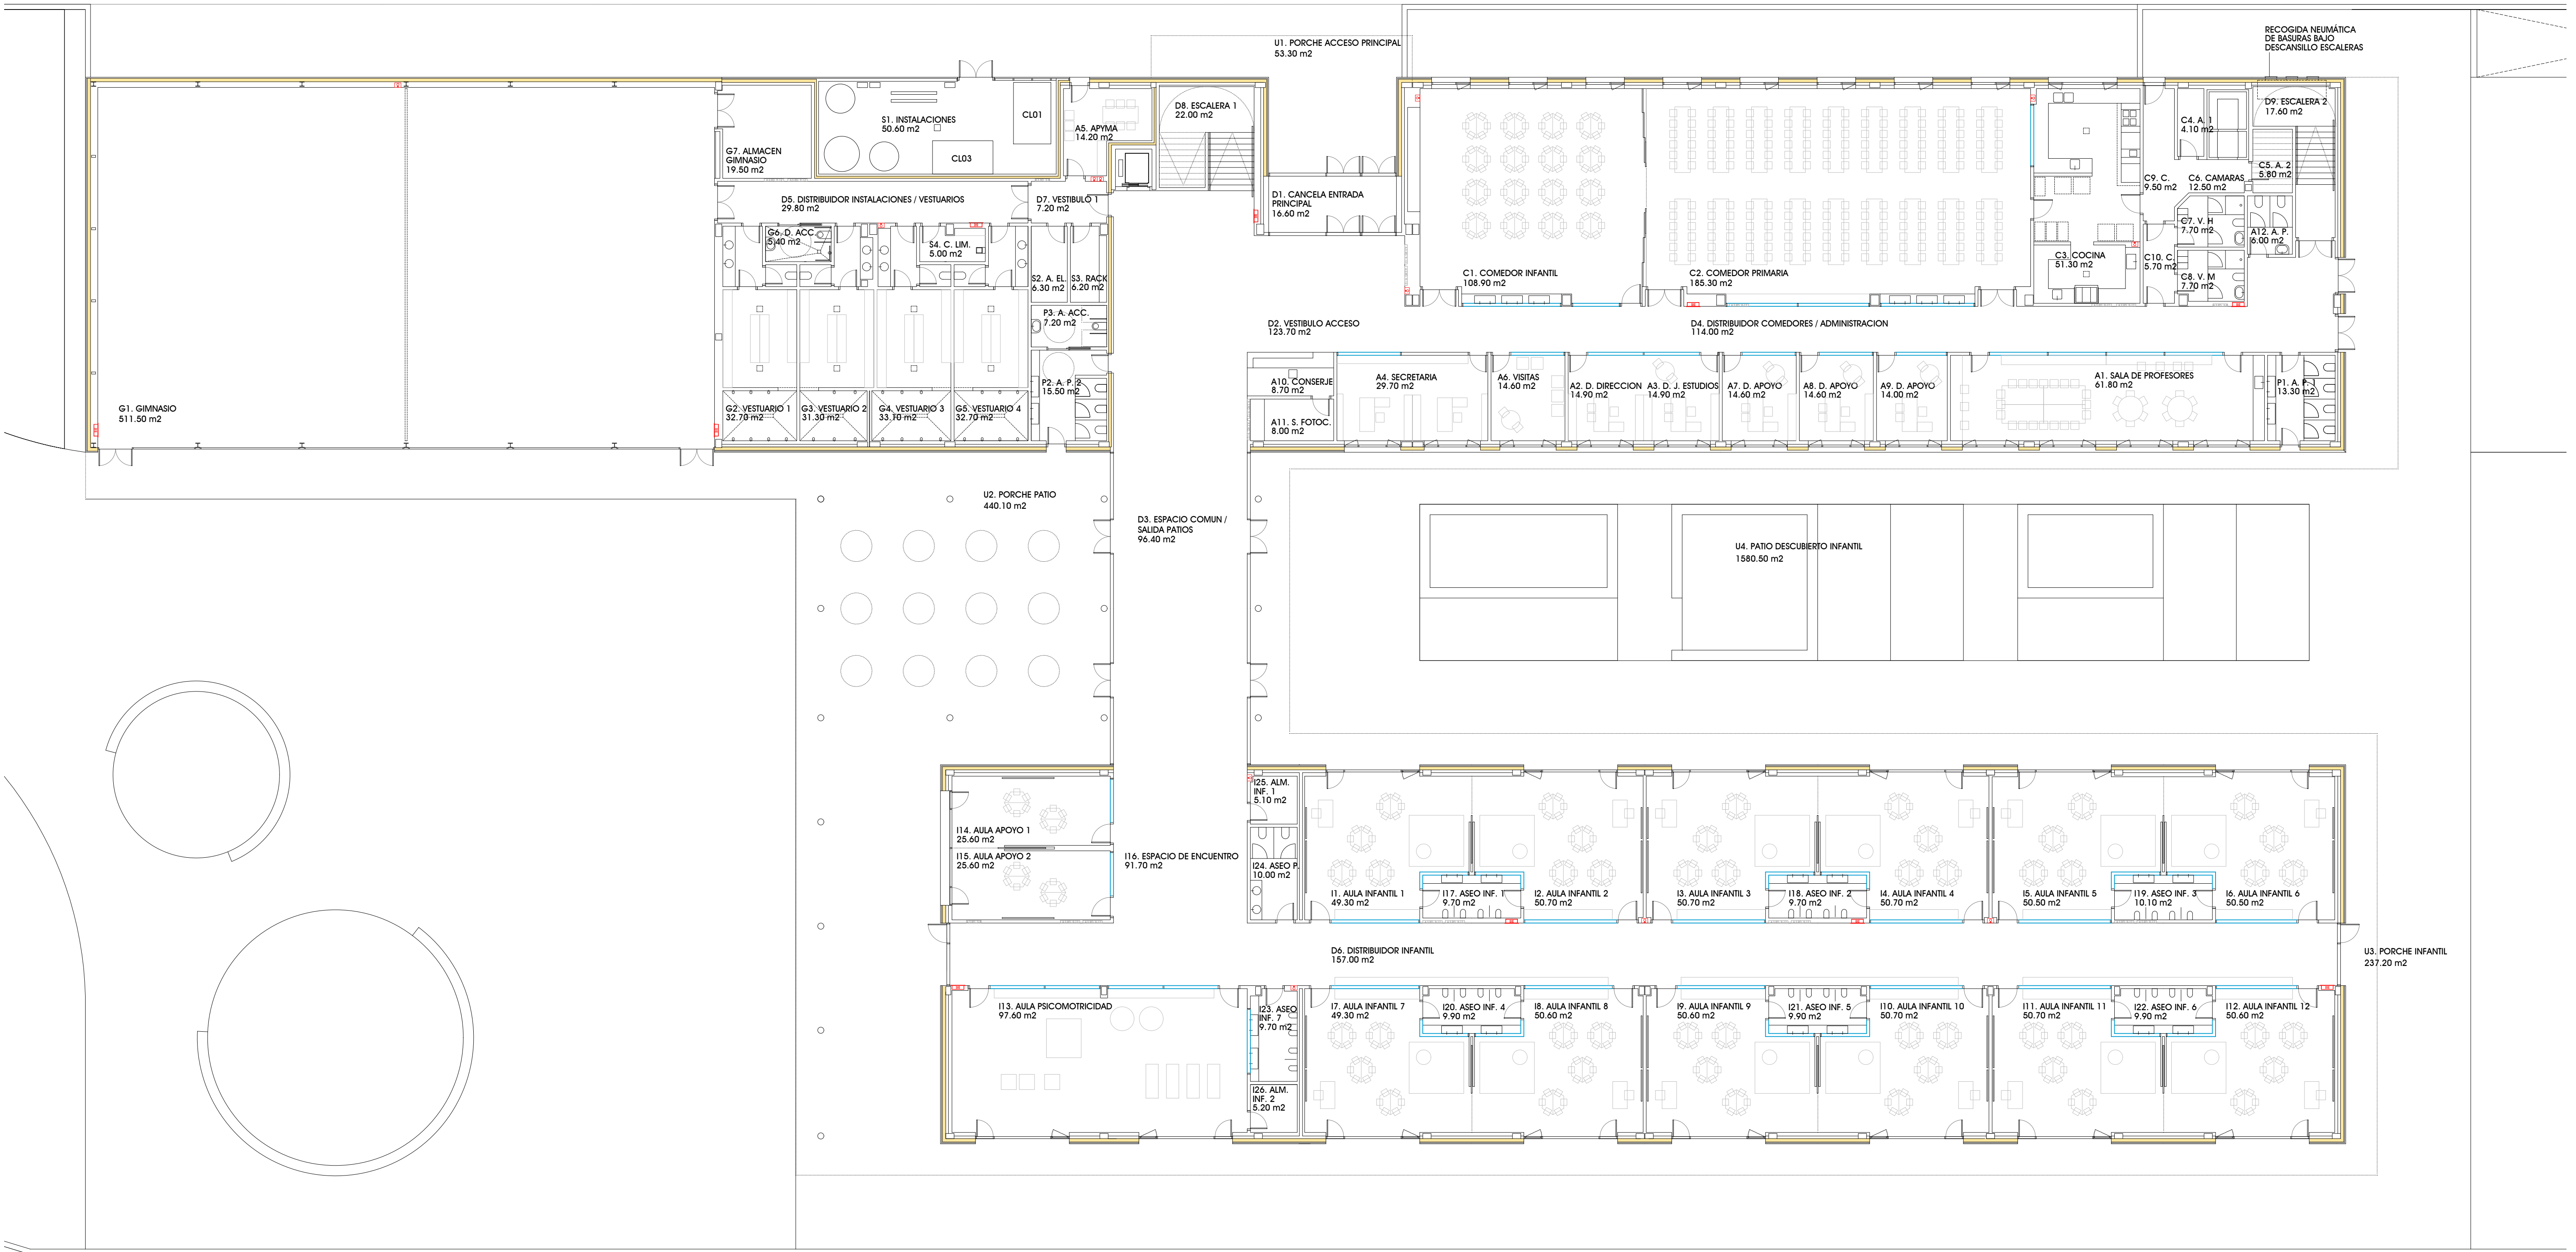



PLANTA BAJA				TOTAL				
ADMINISTRACION								
A1	SALA DE PROFESORES	61.80 m2	I17	ASEO DE INFANTIL 1	9.70 m2	SERVICIOS E INSTALACIONES		
A2	DESPACHO DIRECCION	14.90 m2	I18	ASEO DE INFANTIL 2	9.70 m2	S1	INSTALACIONES	
A3	DESPACHO JEFE DE ESTUDIOS	14.90 m2	I19	ASEO DE INFANTIL 3	10.10 m2	S2	ARMARIO ELECTRICO	
A4	SECRETARIA	29.70 m2	I20	ASEO DE INFANTIL 4	9.90 m2	S3	RACK	
A5	SALA A.P.Y.M.A.	14.20 m2	I21	ASEO DE INFANTIL 5	9.90 m2	S4	CUARTO DE LIMPIEZA	
A6	SALA VISITAS	14.60 m2	I22	ASEO DE INFANTIL 6	9.90 m2	PRIMARIA		
A7	DESPACHO APOYO 1	14.60 m2	I23	ASEO DE INFANTIL 7	9.70 m2	P1	ASEO PRIMARIA 1	
A8	DESPACHO APOYO 2	14.60 m2	I24	ASEOS PROFESORES	10.00 m2	P2	ASEO PRIMARIA 2	
A9	DESPACHO APOYO 3	14.00 m2	I25	ALMACEN INFANTIL 1	5.10 m2	P3	ASEO ACCESIBLE PRIMARIA	
A10	CONSERJE	8.70 m2	I26	ALMACEN INFANTIL 2	5.20 m2	CIRCULACIONES		
A11	SALA FOTOCOPIAS	8.00 m2	ZONA ACTIVIDADES DEPORTIVAS				D1	CANCELIA ENTRADA PRINCIPAL
A12	ASEO PROFESORES	6.00 m2	G1	GINNASIO	511.50 m2	D2	VESTIBULO ACCESO	
INFANTIL				G2	VESTUARIO 1	32.70 m2	D3	ESPACIO COMUN SALIDA PATIOS
I1	AULA INFANTIL 1	49.30 m2	G3	VESTUARIO 2	31.30 m2	D4	DISTRIBUIDOR COMEDORES/ADM	
I2	AULA INFANTIL 2	50.70 m2	G4	VESTUARIO 3	33.10 m2	D5	DISTRIBUIDOR INSTAL/VESTUARIOS	
I3	AULA INFANTIL 3	50.70 m2	G5	VESTUARIO 4	32.70 m2	D6	DISTRIBUIDOR INFANTIL	
I4	AULA INFANTIL 4	50.70 m2	G6	DUCHA ACCESIBLE	5.40 m2	D7	VESTIBULO 1	
I5	AULA INFANTIL 5	50.50 m2	G7	ALMACEN GIMNASIO	19.50 m2	D8	ESCALERA 1	
I6	AULA INFANTIL 6	50.50 m2	COCINA/ COMEDORES				D9	ESCALERA 2
I7	AULA INFANTIL 7	49.30 m2	C1	COMEDOR INFANTIL	108.90 m2			
I8	AULA INFANTIL 8	50.60 m2	C2	COMEDOR PRIMARIA	185.30 m2			
I9	AULA INFANTIL 9	50.60 m2	C3	COCINA	51.30 m2			
I10	AULA INFANTIL 10	50.70 m2	C4	ALMACEN COCINA 1	4.10 m2			
I11	AULA INFANTIL 11	50.70 m2	C5	ALMACEN COCINA 2	5.80 m2			
I12	AULA INFANTIL 12	50.60 m2	C6	CAMARAS	12.50 m2			
I13	AULA PSICOMOTRICIDAD	97.60 m2	C7	VESTUARIO PND HOMBRRES	7.70 m2			
I14	AULA DE APOYO 1	25.60 m2	C8	VESTUARIO PND MUJERES	7.70 m2			
I15	AULA DE APOYO 2	25.60 m2	C9	CIRCULACION COCINA	9.50 m2			
I16	ESPACIO DE ENCUENTRO INFANTIL	91.70 m2	C10	CIRCULACION COCINA	5.70 m2			
				SUPERFICIE ÚTIL PB				
				SUPERFICIE CONSTRUIDA PB				
				URBANIZACION EXTERIOR				
				PORCHE ACCESO PRINCIPAL				
				PORCHE PATIO				
				PORCHE ZONA INFANTIL				
				PATIO DESCUBIERTO INFANTIL				
				ZONA VERDE INFANTIL				
				PATIO DESCUBIERTO PRIMARIA				
				ZONA VERDE PRIMARIA				
				ESPACIO EXTERIOR JUEGOS				





Nafarroako Gobernua
Hezkuntza Departamentua



Gobierno de Navarra
Departamento de Educación



NUEVO COLEGIO PÚBLICO DE EDUCACIÓN INFANTIL Y PRIMARIA EN LEZKAIRU (PAMPLONA)

DOCUMENTACIÓN FIN DE OBRA JUNIO 2023

Escalor: A1 1/150 A3 1/300

PROPUESTA. PLANTAS PRIMERA Y SEGUNDA




OSCAR MONGAY




Arquitectos: OSCAR MONGAY MAITE MARIEZCURRENA

MAITE MARIEZCURRENA

C/Arieta 16 2º 31002 Pamplona T 948 229317 info@omarq.com www.omarq.com

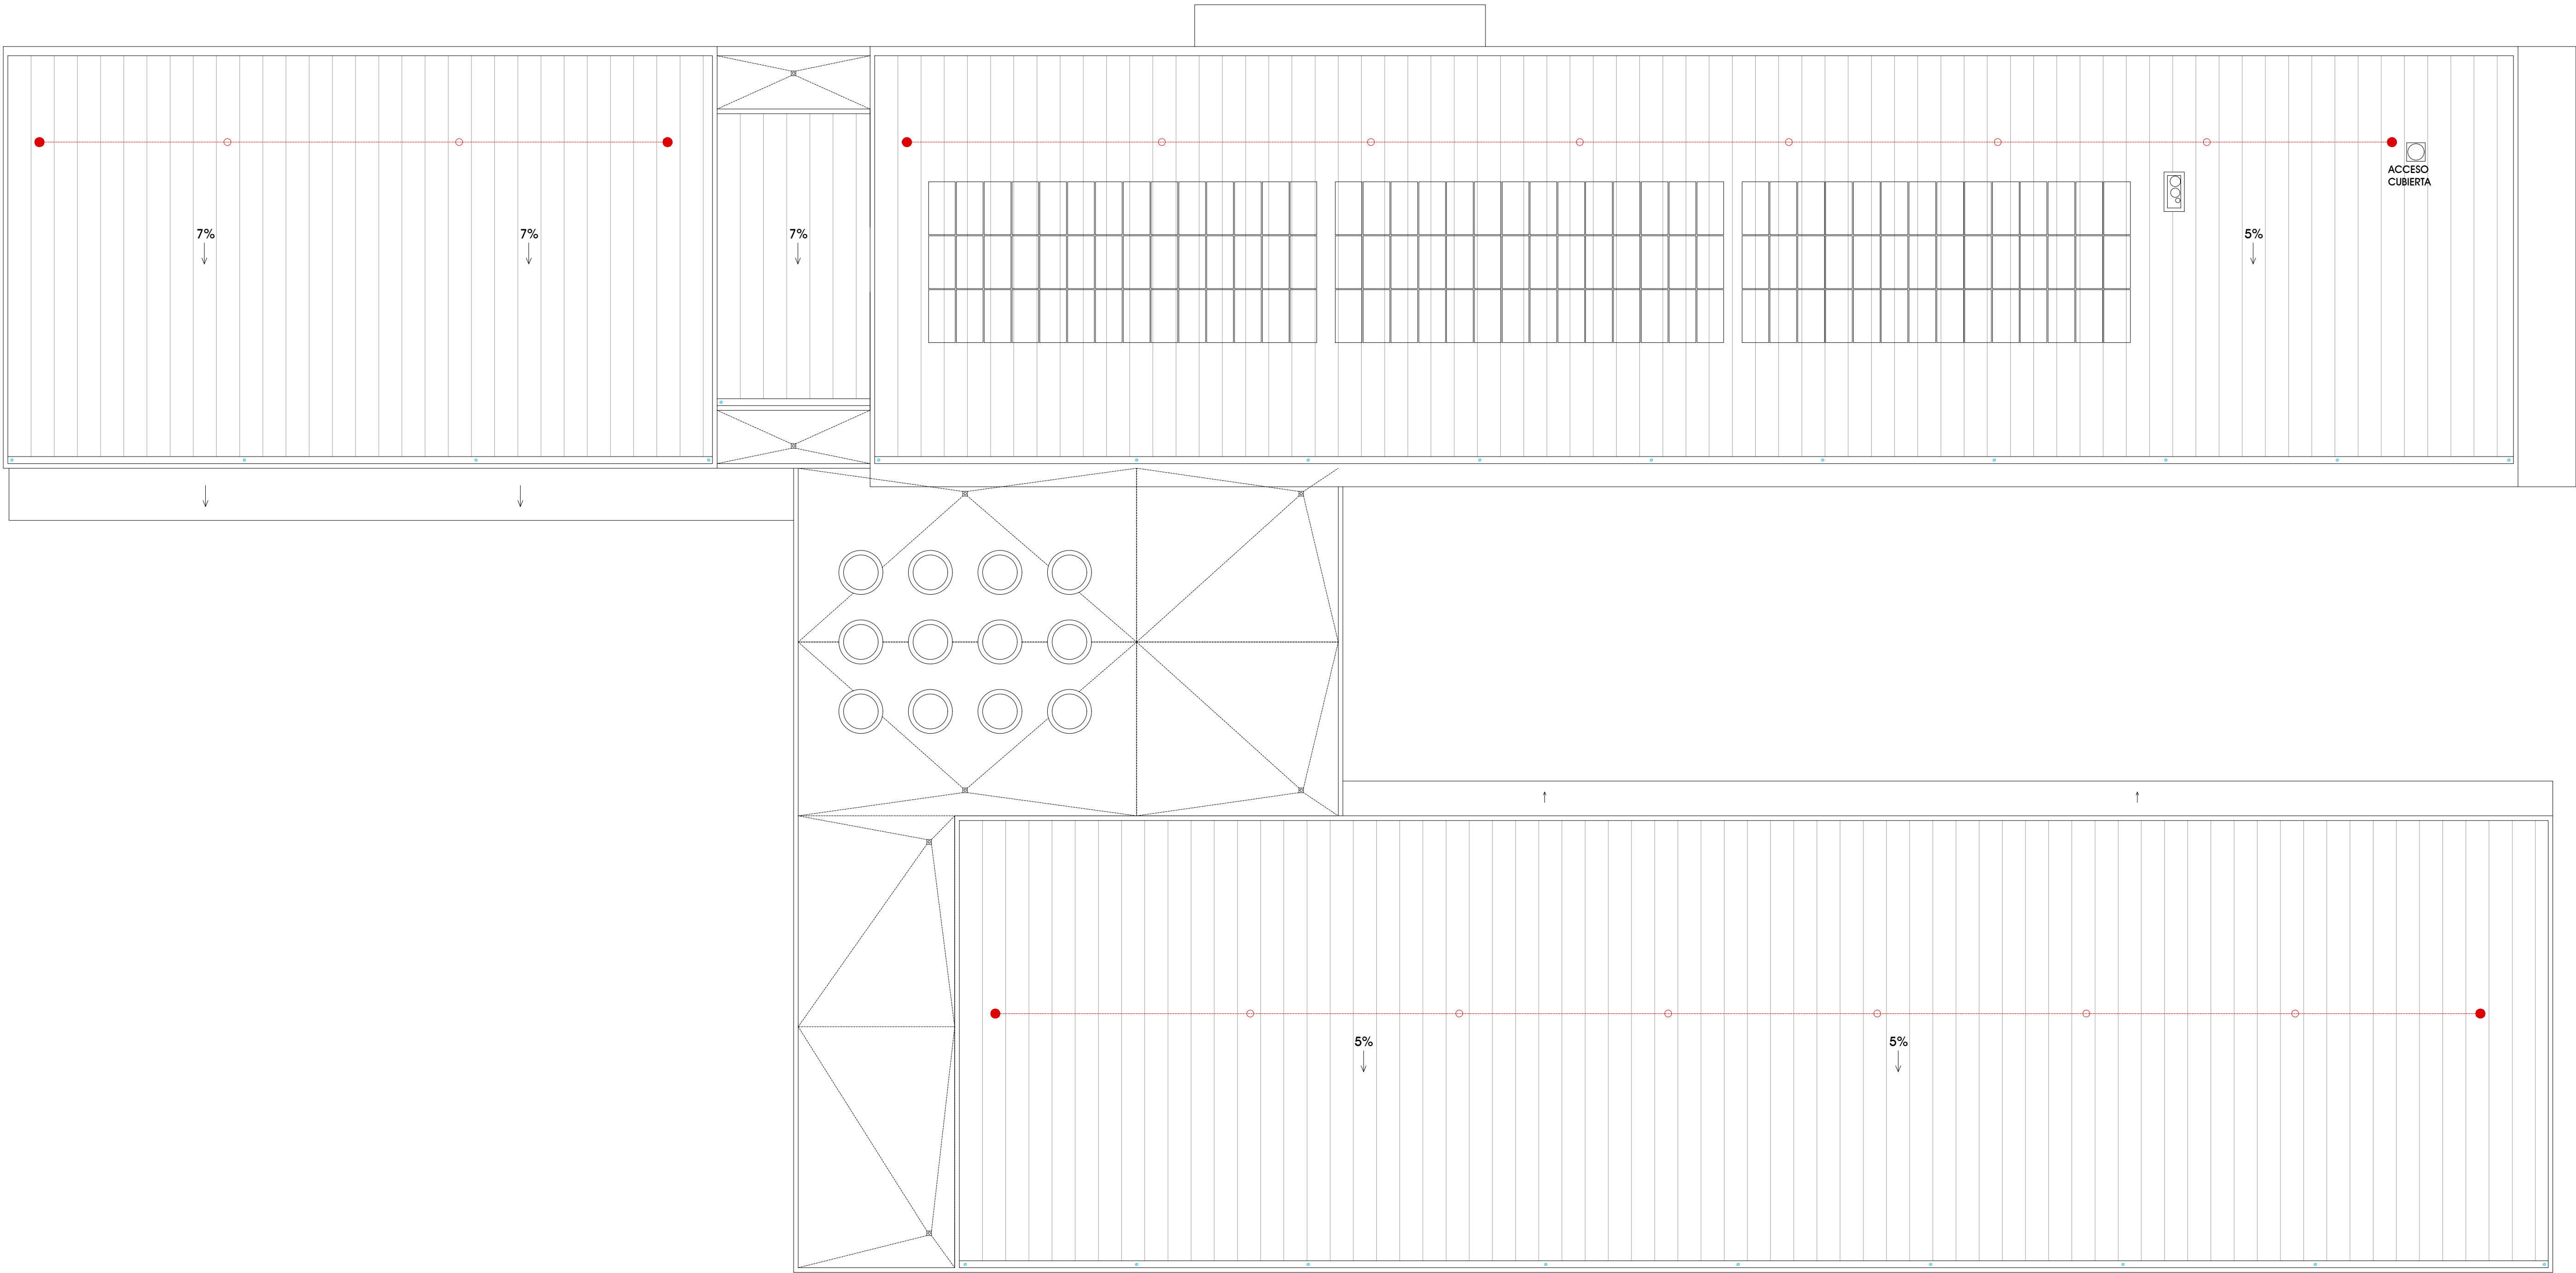



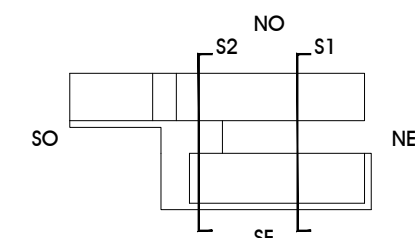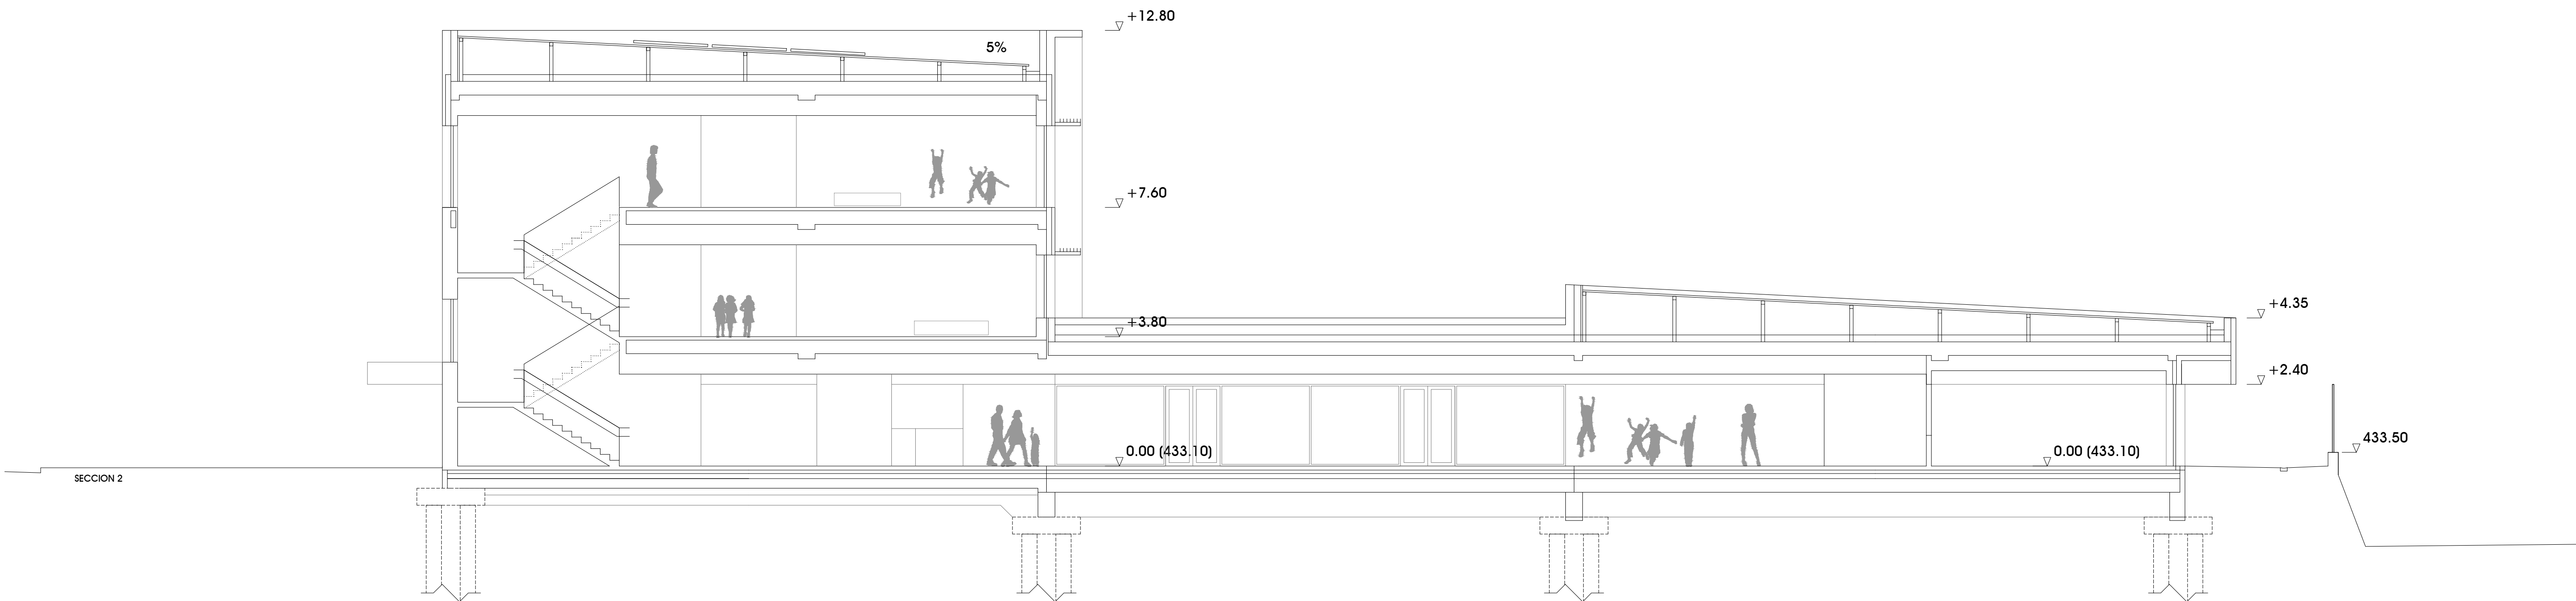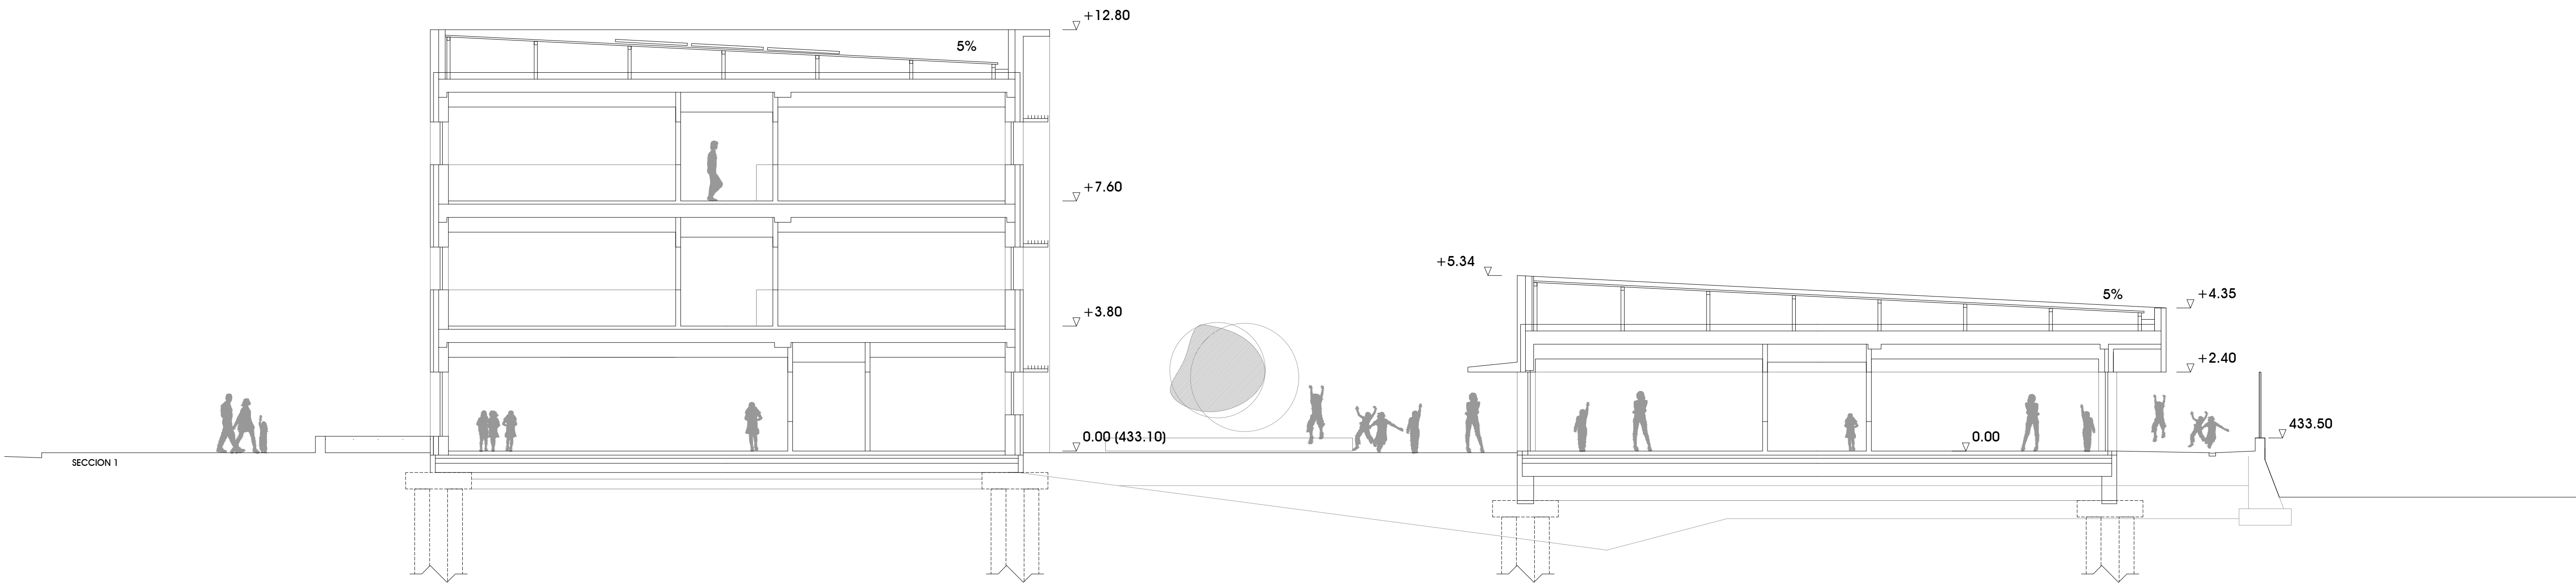

Nafarroako Gobernua
Hezkuntza Departamentua



Gobierno de Navarra
Departamento de Educación

NUEVO COLEGIO PÚBLICO DE EDUCACIÓN INFANTIL Y PRIMARIA EN LEZKAIRU (PAMPLONA)

DOCUMENTACIÓN FIN DE OBRA JUNIO 2023

Escala: A1 1/100 A3 1/200




PROPUESTA. SECCIONES 1

1.5 FO

OMARQ

Arquitectos: OSCAR MONGAY MAITE MARIEZCURRENA

C/Arieta 16 2º 31002 Pamplona T 948 229317 info@omarq.com www.omarq.com

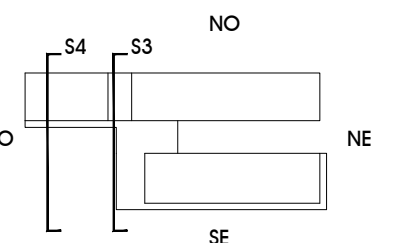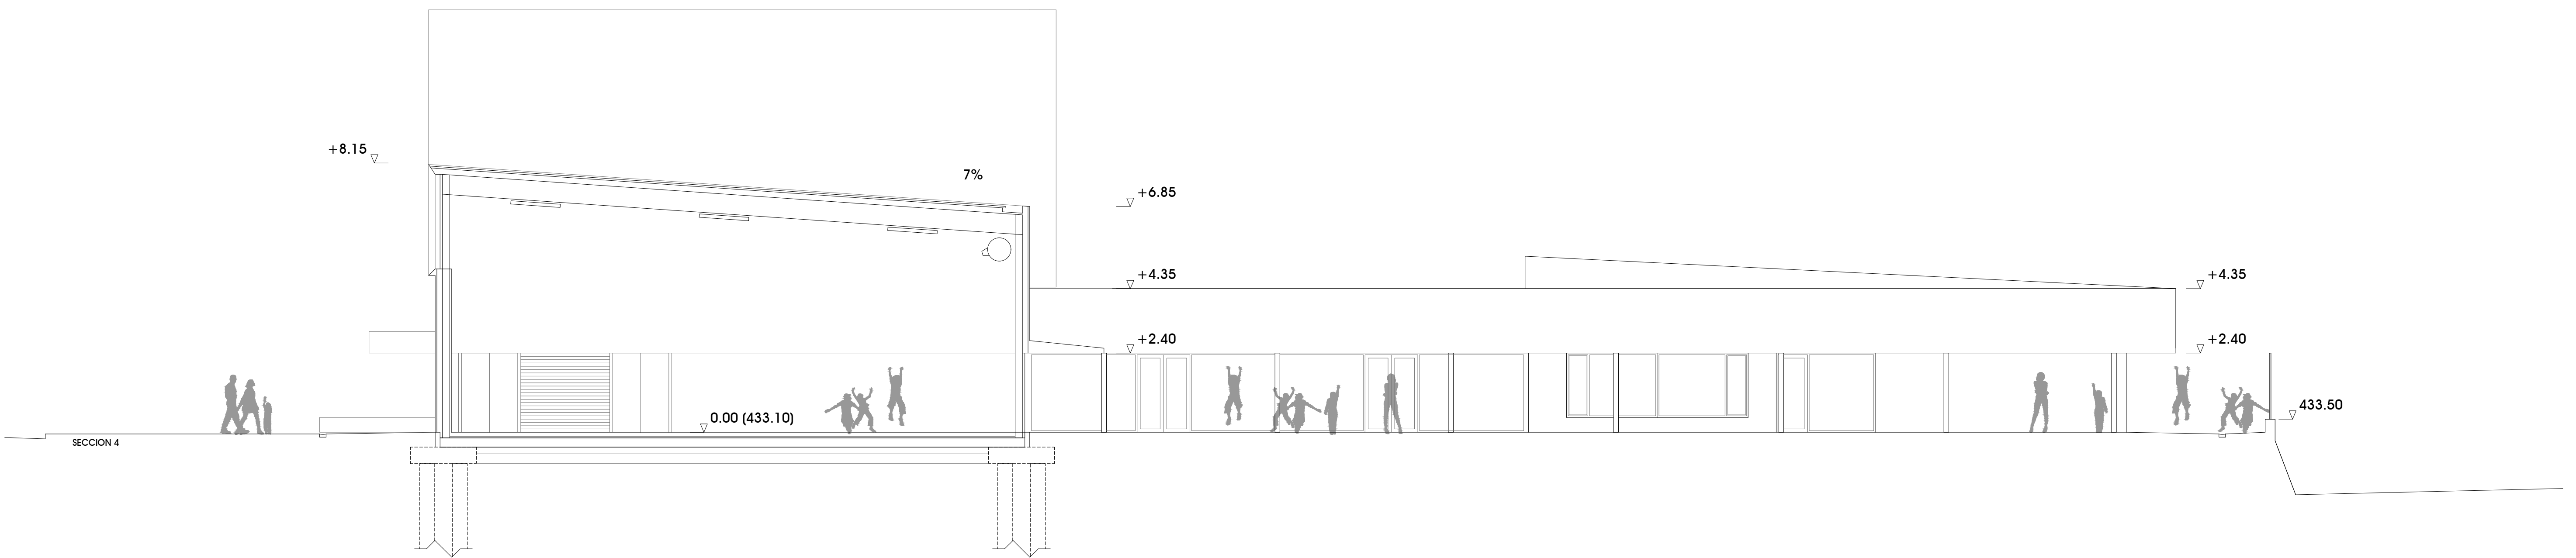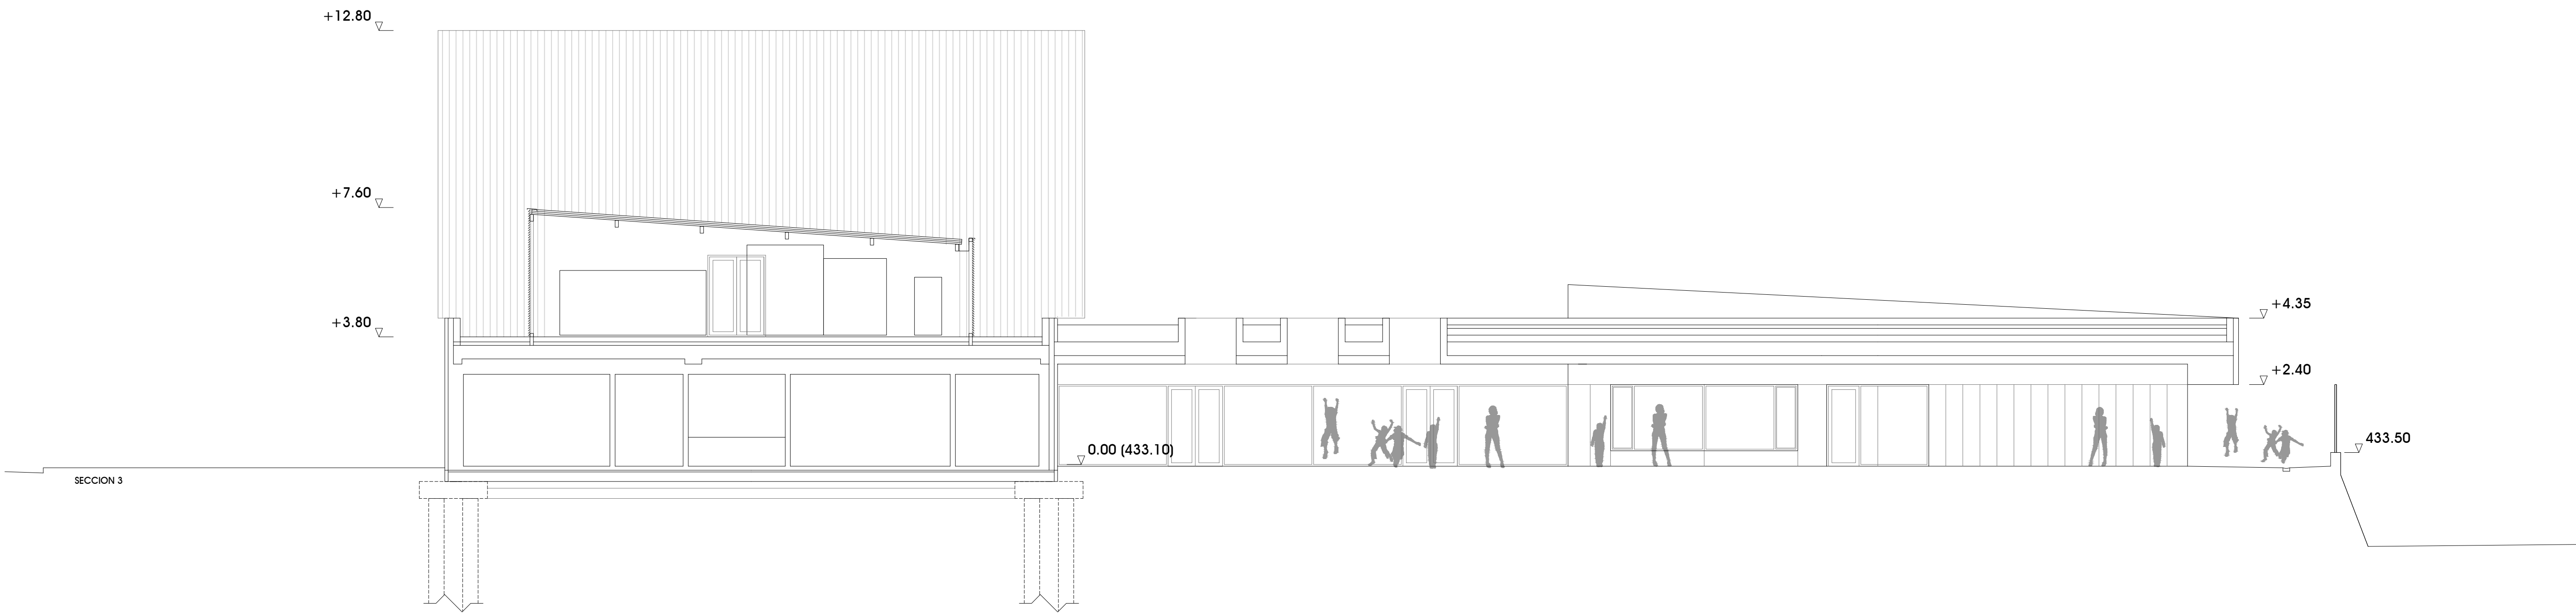

Nafarroako Gobernua
Hezkuntza Departamentua

Gobierno de Navarra
Departamento de Educación

NUEVO COLEGIO PÚBLICO DE EDUCACIÓN INFANTIL Y PRIMARIA EN LEZKAIRU (PAMPLONA)

DOCUMENTACIÓN FIN DE OBRA JUNIO 2023

Escala: A1 1/100 A3 1/200

PROPUESTA. SECCIONES 2

1.6 FO

OMARQ Arquitectos: OSCAR MONGAY MAITE MARIEZCURRENA C/Arieta 16 2º 31002 Pamplona T 948 229317 info@omarq.com www.omarq.com