


ESCENA CAMBIO PUNTO A PUNTO

AP TUDELA

Portada del proyecto	1
Índice	2
Escena exterior 1	
Datos de planificación	3
Lista de luminarias	4
Superficie de cálculo (sumario de resultados)	5
Rendering (procesado) de colores falsos	6

Índice

Escena exterior 1 / Datos de planificación

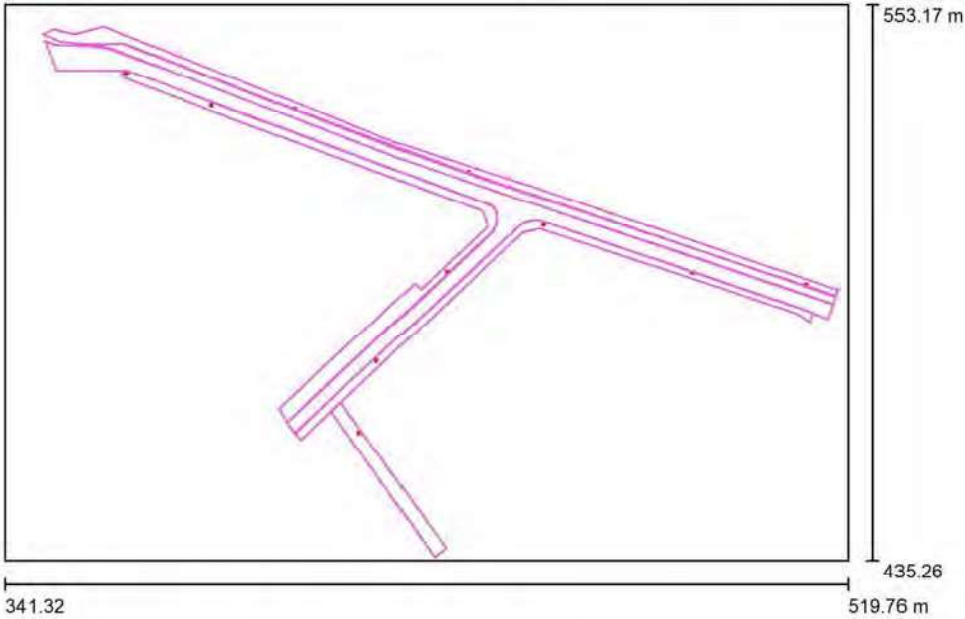

Factor mantenimiento: 0.85, ULR (Upward Light Ratio): 0.0% Escala 1:1276


Lista de piezas - Luminarias

Nº	Pieza	Designación (Factor de corrección)	Φ (Luminaria) [lm]	Φ (Lámparas) [lm]	P [W]
1	10	C&G CARANDINI S.A and HOLOPHANE EUROPE LIMITED SCL.L053.AS1 (For SE and PT) City Max External lighting Luminaire (1.000)	4987	4987	50.0
Total:			49875	49875	500.0


Escena exterior 1 / Lista de luminarias

10 Pieza C&G CARANDINI S.A and HOLOPHANE
EUROPE LIMITED SCL.L053.AS1 (For SE and
PT) City Max External lighting Luminaire
Nº de artículo: SCL.L053.AS1 (For SE and PT)
Flujo luminoso (Luminaria): 4987 lm
Flujo luminoso (Lámparas): 4987 lm
Potencia de las luminarias: 50.0 W
Clasificación luminarias según CIE: 100
Código CIE Flux: 37 75 97 100 100
Lámpara: 1 x LED C.5000LM - 3000K (Factor de
corrección 1.000).

Dispone de una imagen
de la luminaria en
nuestro catálogo de
luminarias.

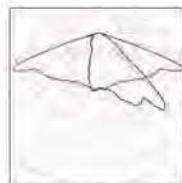

Escena exterior 1 / Superficie de cálculo (sumario de resultados)

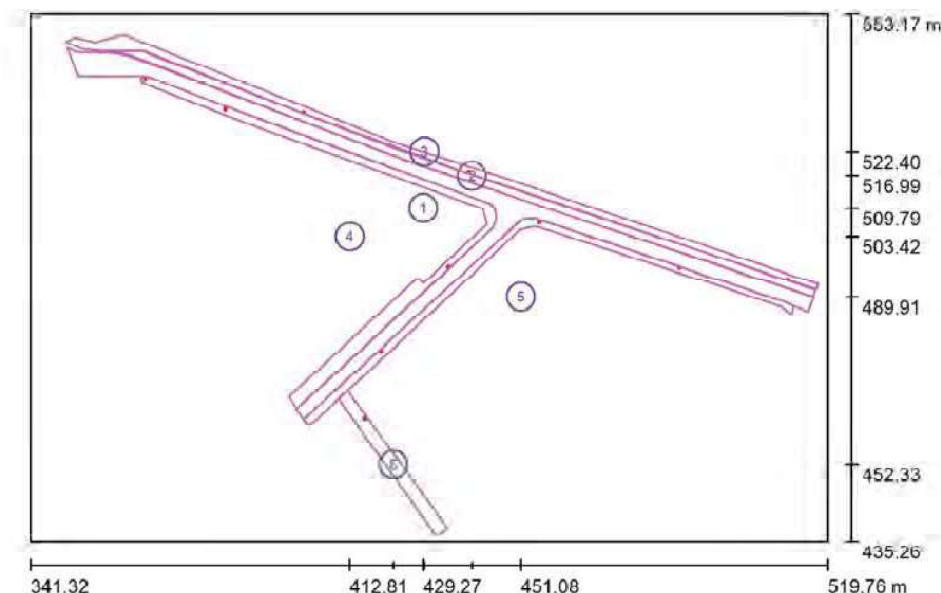

Escala 1 : 1342


Lista de superficies de cálculo

Nº	Designación	Tipo	Trama	E_m [lx]	E_{min} [lx]	E_{max} [lx]	E_{min} / E_m	E_{min} / E_{max}
1	Calzada	perpendicular	39 x 15	15	0.81	33	0.052	0.025
2	Parking	perpendicular	263 x 7	16	0.82	31	0.052	0.026
3	Acera 1	perpendicular	165 x 7	13	0.54	30	0.041	0.018
4	Acera 2	perpendicular	19 x 15	16	0.71	29	0.046	0.024
5	Acera 3	perpendicular	35 x 11	13	0.63	25	0.050	0.025
6	Callejón	perpendicular	65 x 7	11	0.02	54	0.001	0.000

Resumen de los resultados

Tipo	Cantidad	Media [lx]	Min [lx]	Max [lx]	E_{min} / E_m	E_{min} / E_{max}
perpendicular	6	15	0.02	54	0.00	0.00

Escena exterior 1 / Rendering (procesado) de colores falsos

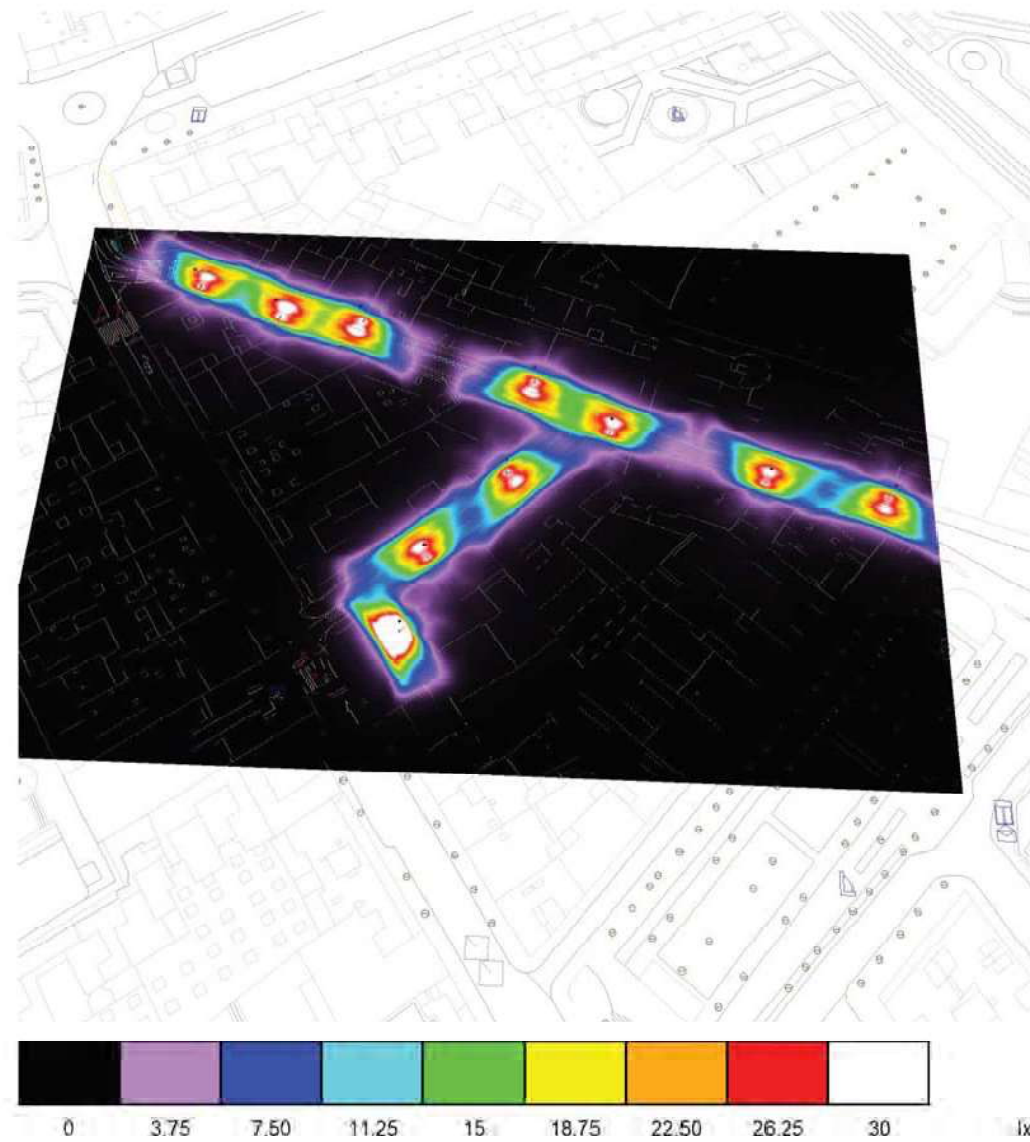


ESCENA CON PUNTOS EXTRA

AP TUDELA

Portada del proyecto	1
Índice	2
Escena exterior 2	
Datos de planificación	3
Lista de luminarias	4
Superficie de cálculo (sumario de resultados)	5
Rendering (procesado) de colores falsos	6

Índice

Escena exterior 2 / Datos de planificación

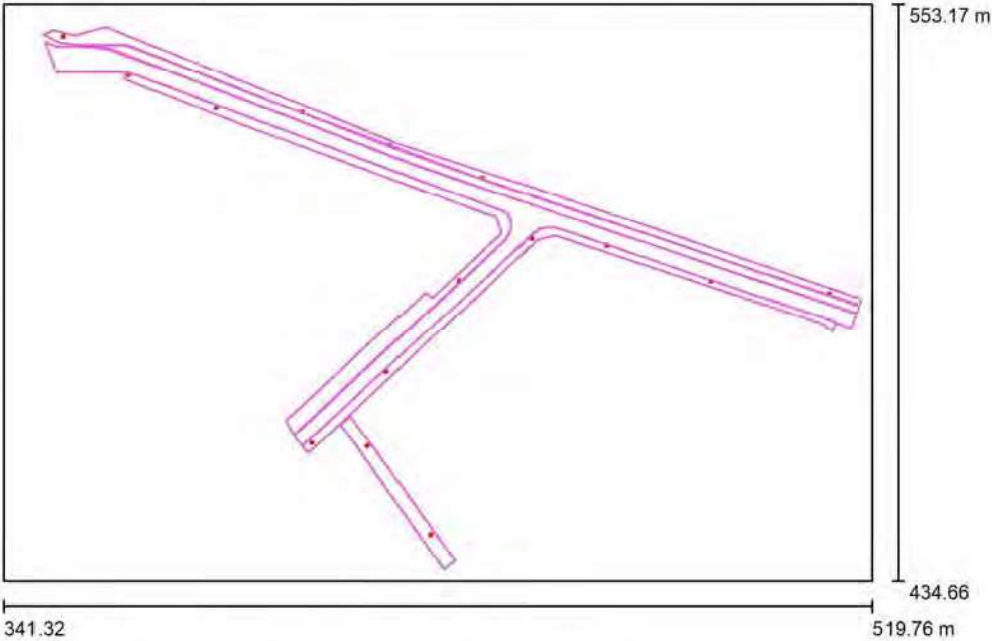



Factor mantenimiento: 0.85, ULR (Upward Light Ratio): 0.0% Escala 1:1276

Lista de piezas - Luminarias


Nº	Pieza	Designación (Factor de corrección)	Φ (Luminaria) [lm]	Φ (Lámparas) [lm]	P [W]
1	2	C&G CARANDINI S.A and HOLOPHANE EUROPE LIMITED SCL.L033.AS1 (For SE and PT) City Max External lighting Luminaire (1.000)	2986	2986	30.0
2	13	C&G CARANDINI S.A and HOLOPHANE EUROPE LIMITED SCL.L053.AS1 (For SE and PT) City Max External lighting Luminaire (1.000)	4987	4987	50.0
Total:			70809	Total: 70809	710.0

Escena exterior 2 / Lista de luminarias

2 Pieza	C&G CARANDINI S.A and HOLOPHANE EUROPE LIMITED SCL.L033.AS1 (For SE and PT) City Max External lighting Luminaire Nº de artículo: SCL.L033.AS1 (For SE and PT) Flujo luminoso (Luminaria): 2986 lm Flujo luminoso (Lámparas): 2986 lm Potencia de las luminarias: 30.0 W Clasificación luminarias según CIE: 100 Código CIE Flux: 37 75 97 100 100 Lámpara: 1 x LED C.3000LM - 3000K (Factor de corrección 1.000).	Dispone de una imagen de la luminaria en nuestro catálogo de luminarias.
13 Pieza	C&G CARANDINI S.A and HOLOPHANE EUROPE LIMITED SCL.L053.AS1 (For SE and PT) City Max External lighting Luminaire Nº de artículo: SCL.L053.AS1 (For SE and PT) Flujo luminoso (Luminaria): 4987 lm Flujo luminoso (Lámparas): 4987 lm Potencia de las luminarias: 50.0 W Clasificación luminarias según CIE: 100 Código CIE Flux: 37 75 97 100 100 Lámpara: 1 x LED C.5000LM - 3000K (Factor de corrección 1.000).	Dispone de una imagen de la luminaria en nuestro catálogo de luminarias.

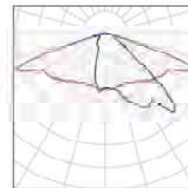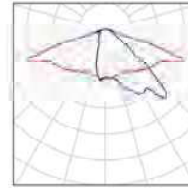

Escena exterior 2 / Superficie de cálculo (sumario de resultados)

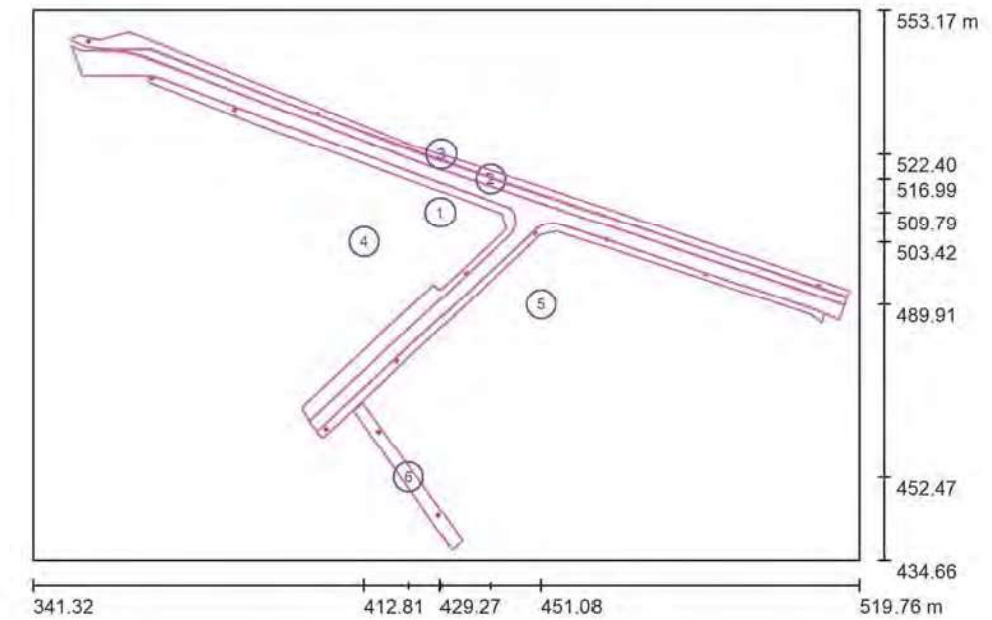

Escala 1 : 1349


Lista de superficies de cálculo

Nº	Designación	Tipo	Trama	E_m [lx]	E_{min} [lx]	E_{max} [lx]	E_{min} / E_m	E_{min} / E_{max}
1	Calzada	perpendicular	39 x 15	21	8.29	40	0.403	0.207
2	Parking	perpendicular	263 x 7	20	8.80	32	0.451	0.276
3	Acera 1	perpendicular	165 x 7	18	8.44	32	0.479	0.268
4	Acera 2	perpendicular	19 x 15	19	9.05	29	0.465	0.307
5	Acera 3	perpendicular	35 x 11	17	8.90	35	0.523	0.252
6	Callejón	perpendicular	65 x 7	16	5.10	33	0.326	0.155

Resumen de los resultados

Tipo	Cantidad	Media [lx]	Min [lx]	Max [lx]	E_{min} / E_m	E_{min} / E_{max}
perpendicular	6	19	5.10	40	0.27	0.13

Escena exterior 2 / Rendering (procesado) de colores falsos

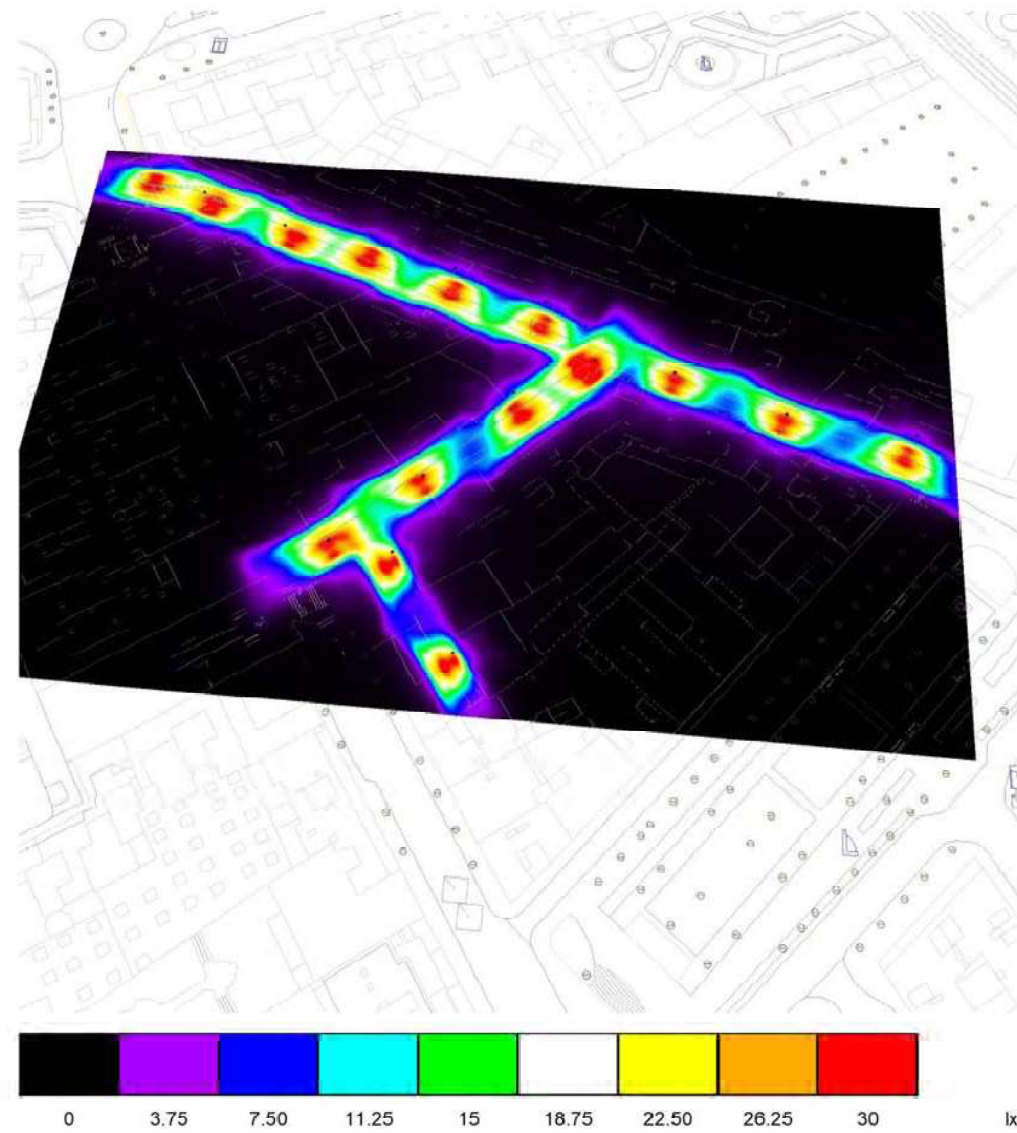

IBERDROLA



NEDGIA



PLAZA SANCHO
EL FUERTE

AVENIDA


Sede Bardenas Reales

INVIERNO

DE

Monumento a
Sancho el Fuerte

TELEFONICA

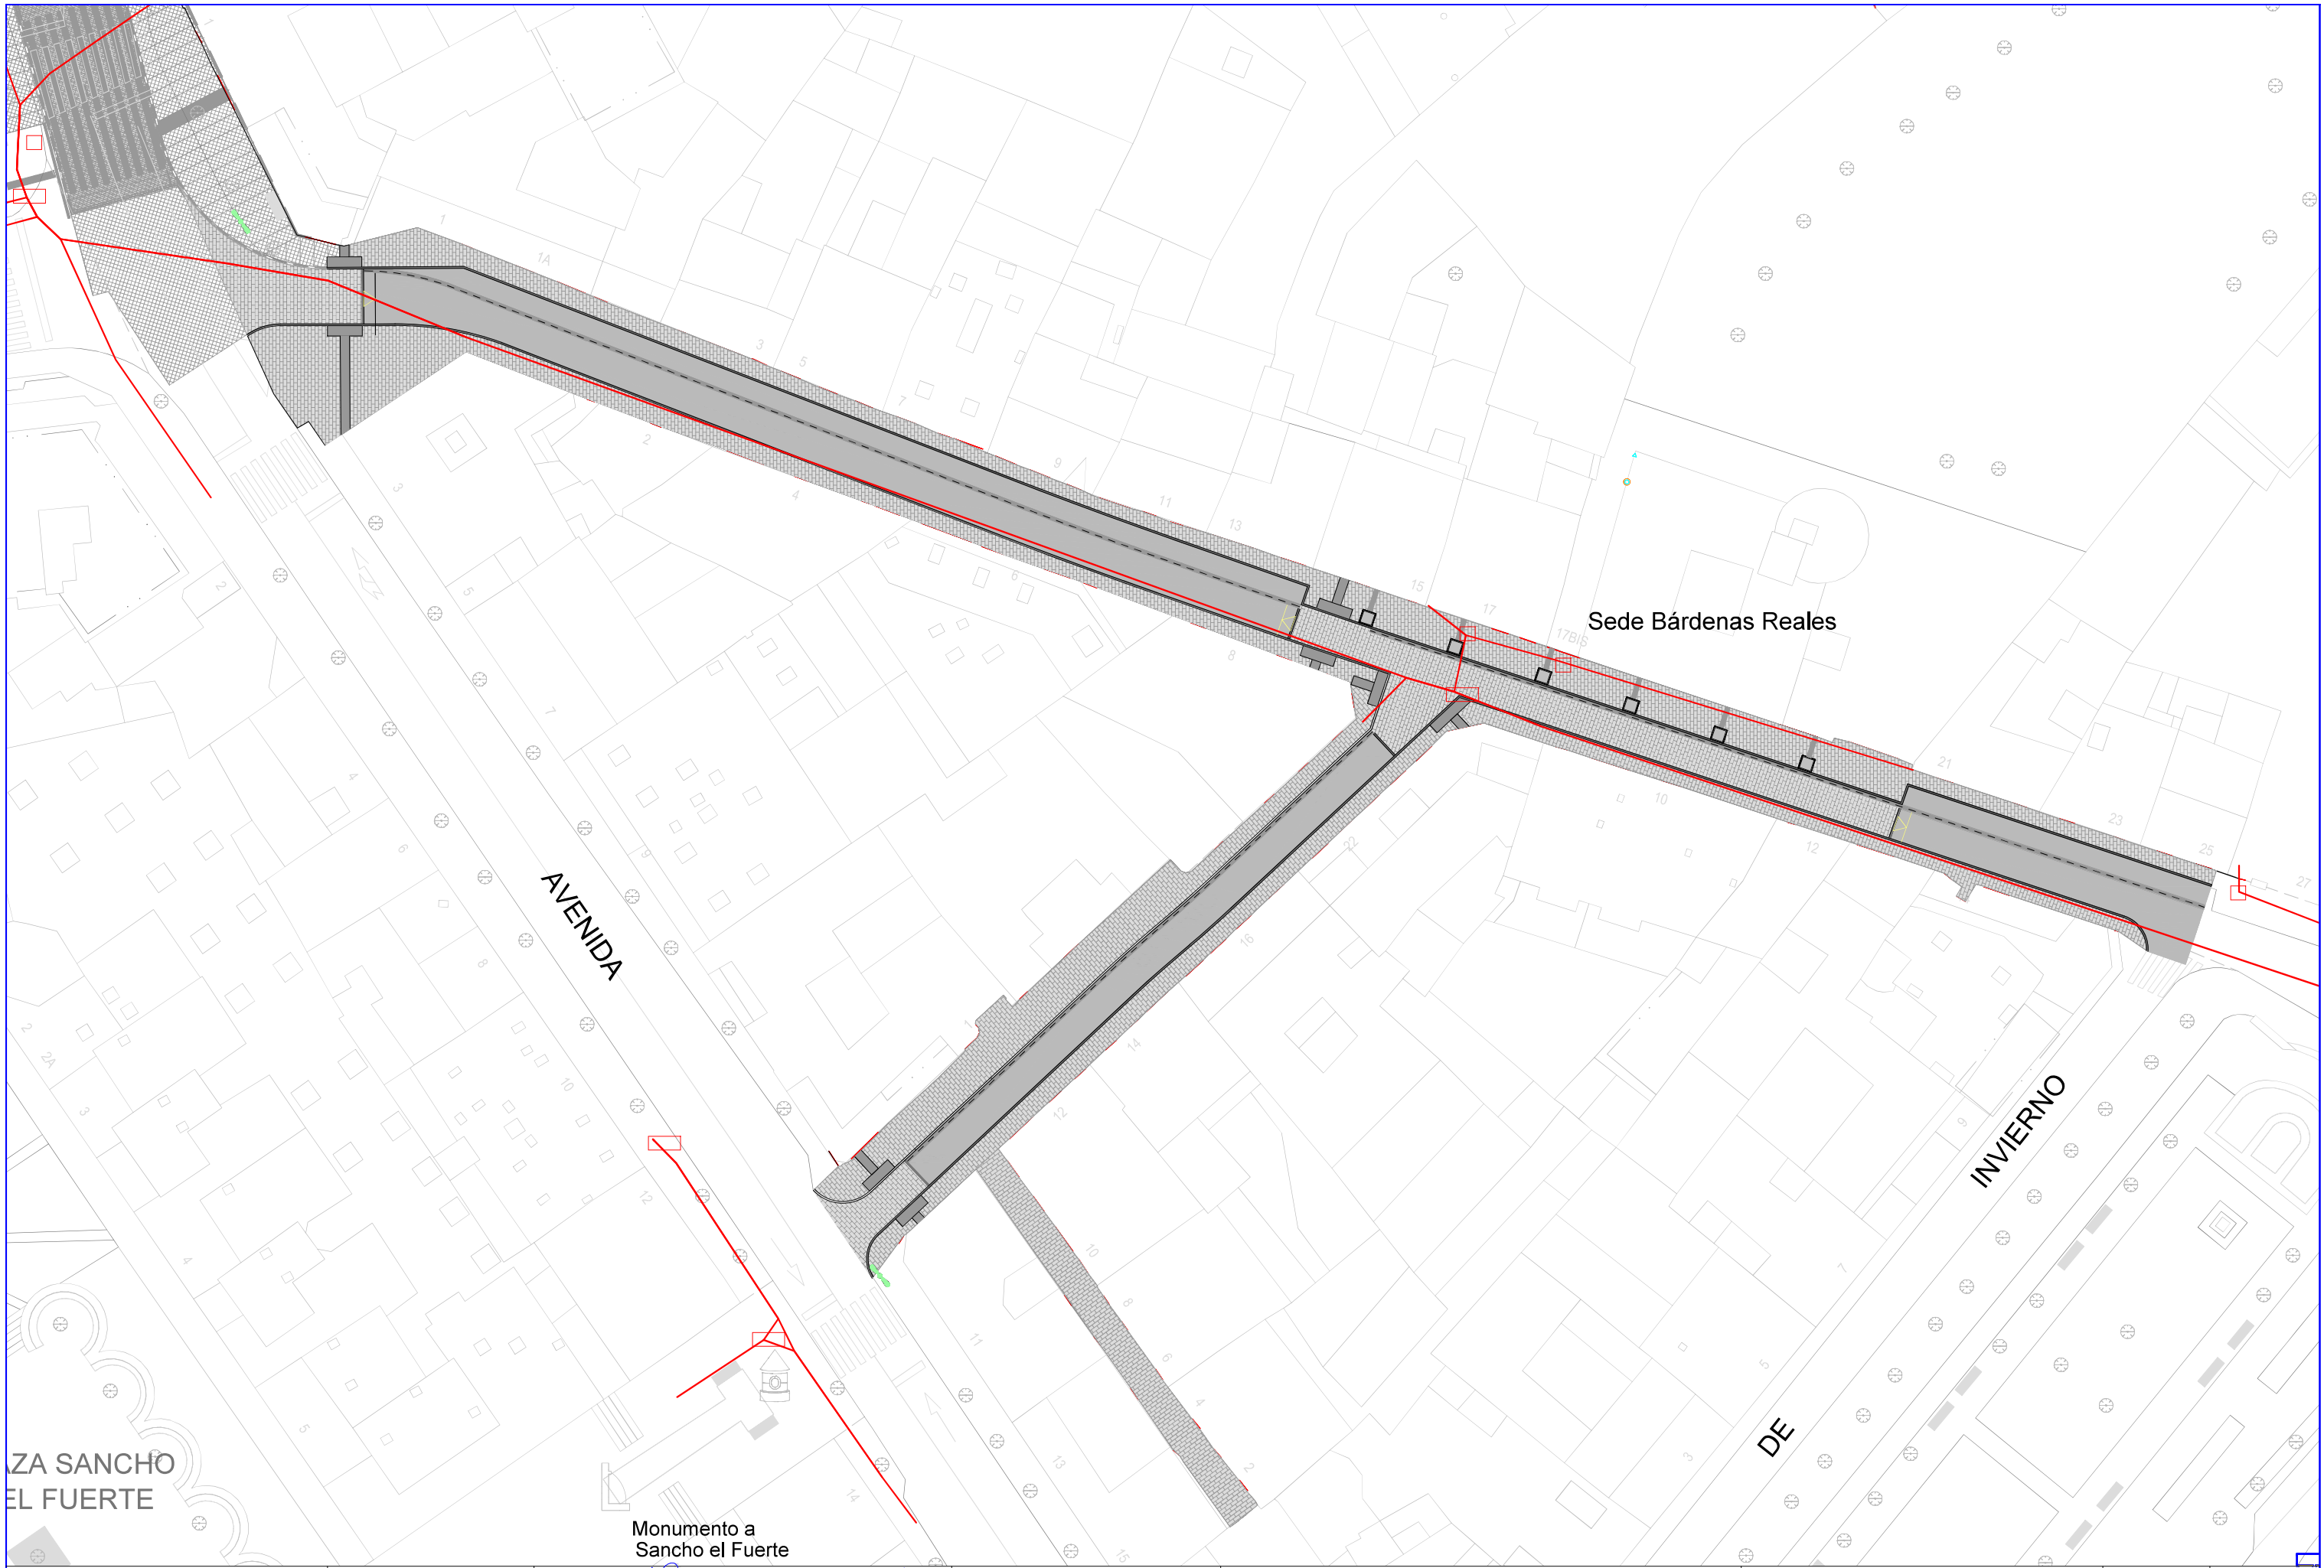

PLAZA SANCHO
EL FUERTE

AVENIDA

Sede Bárdenas Reales

INVERNO

DE

Monumento a
Sancho el Fuerte

VODAFONE

