


JAZZTEL

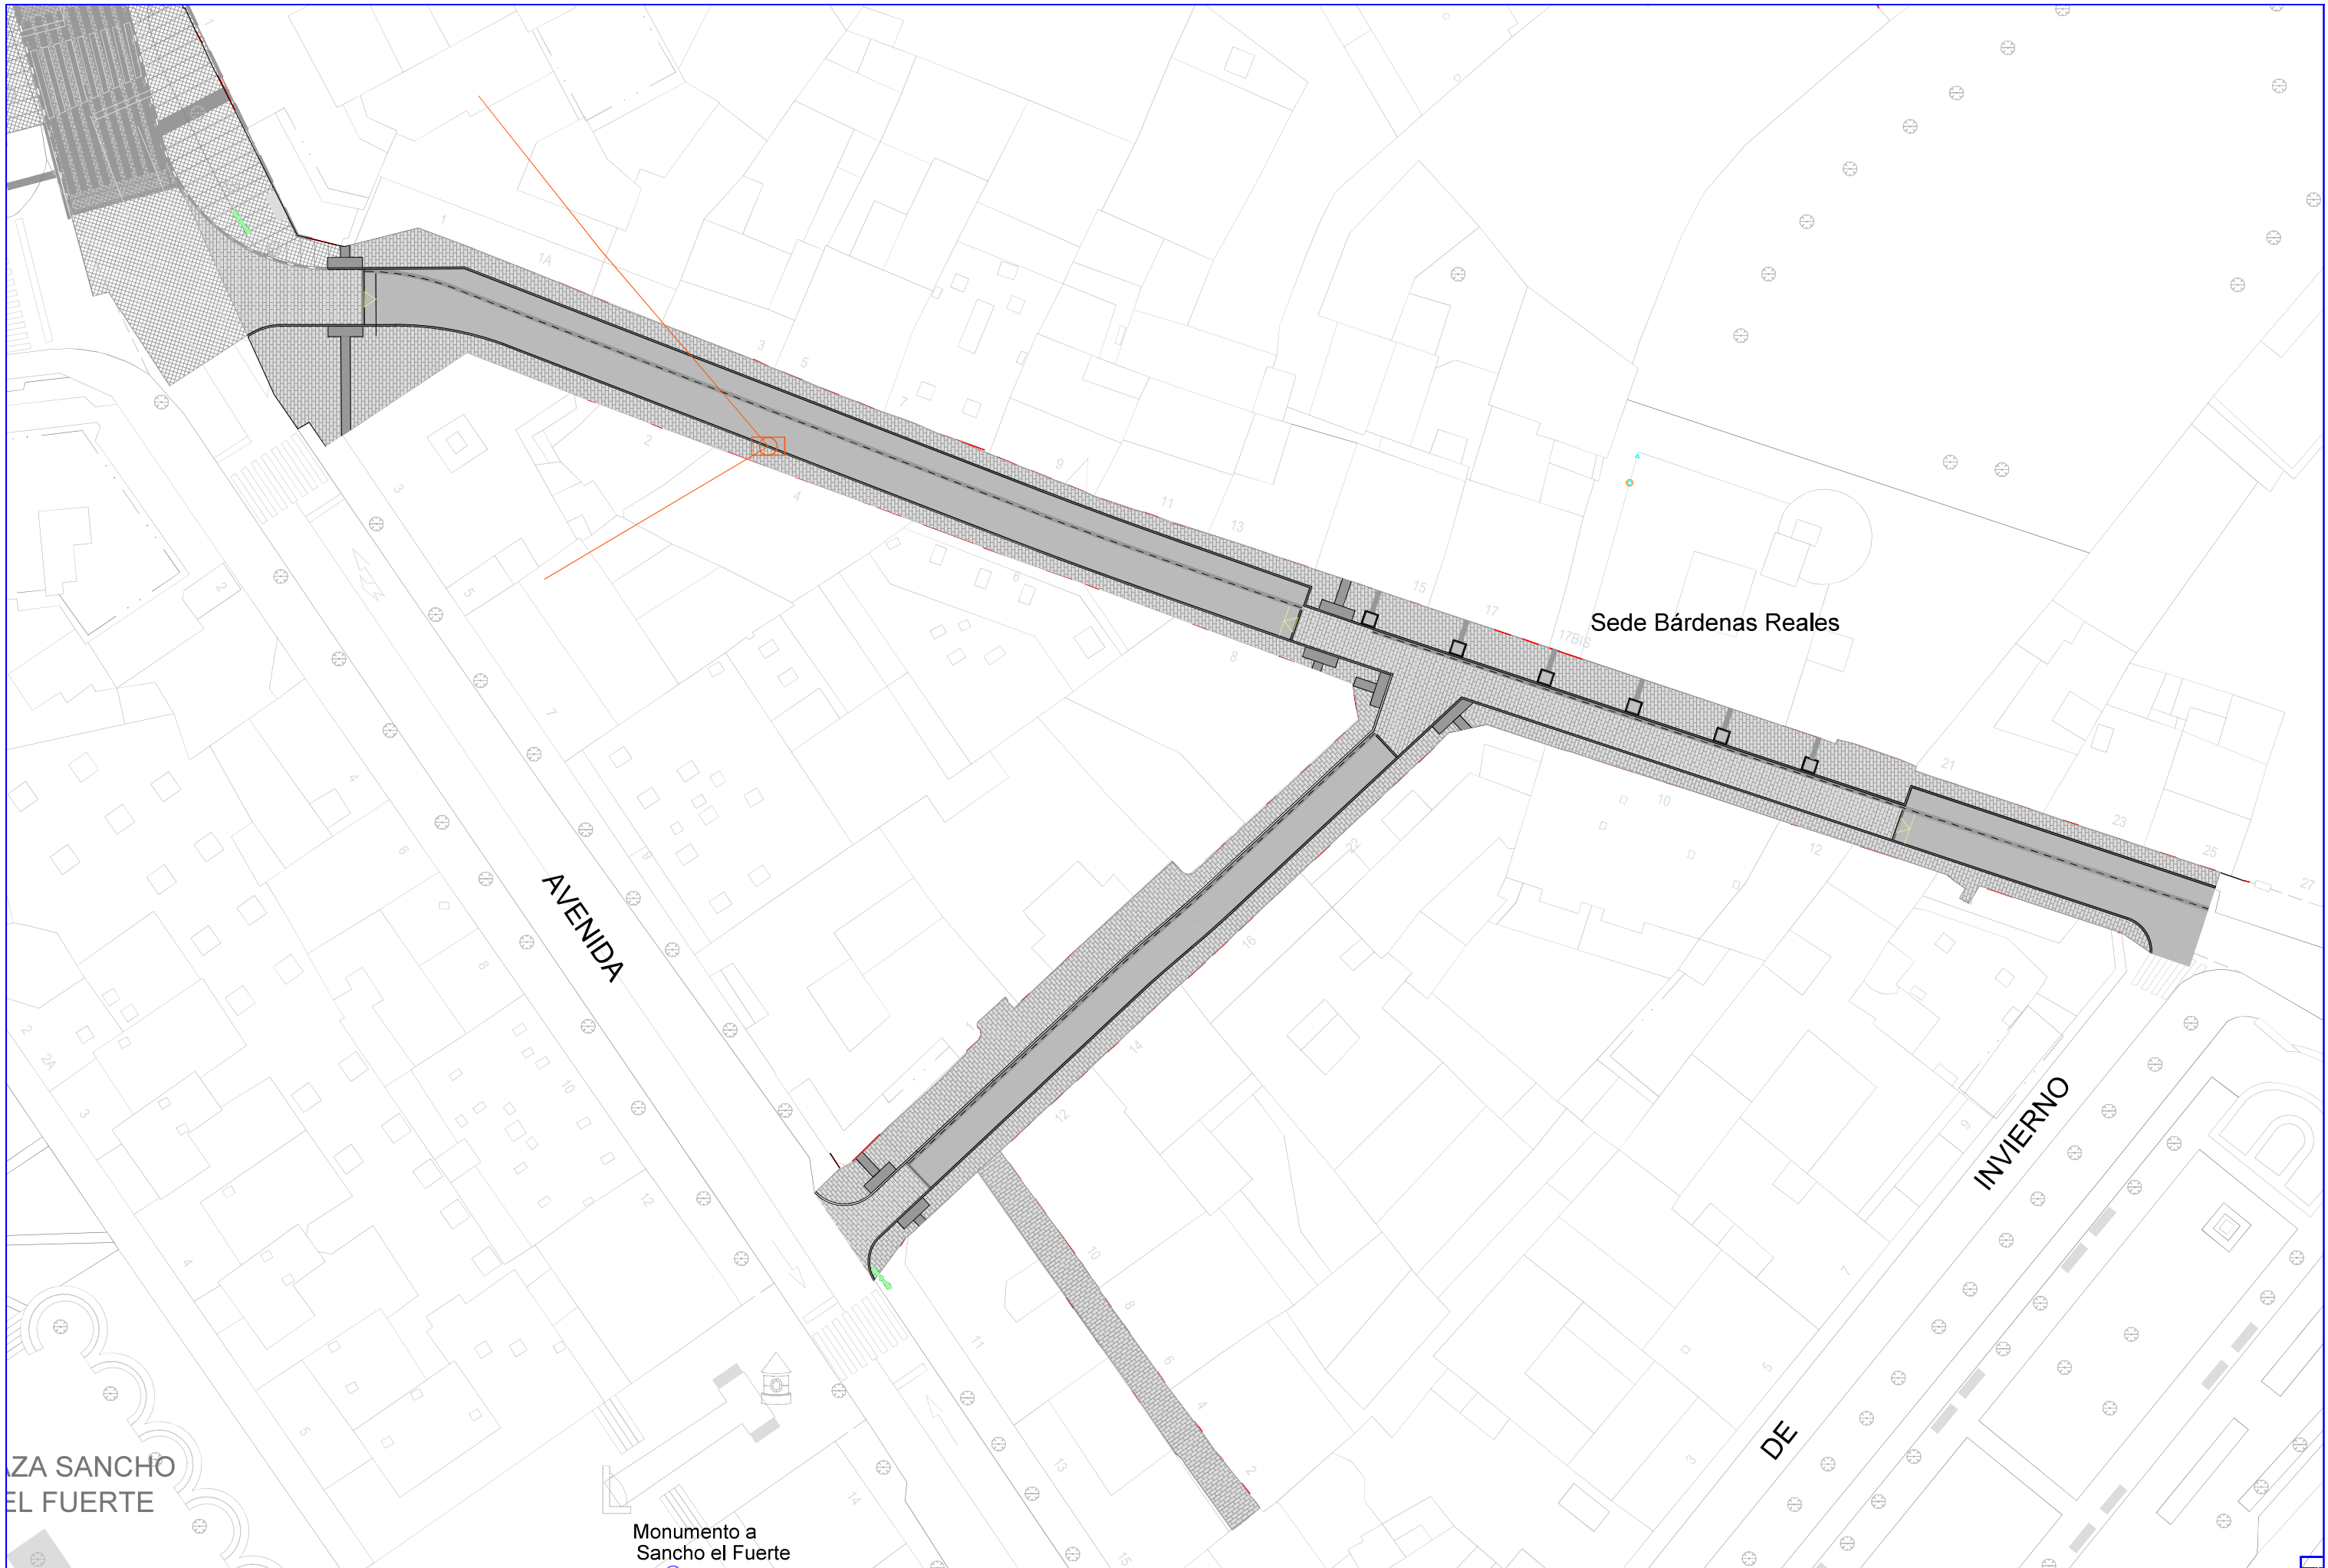


PLAZA SANCHO
EL FUERTE


Monumento a
Sancho el Fuerte

DOCUMENTO N º 2

PLANOS




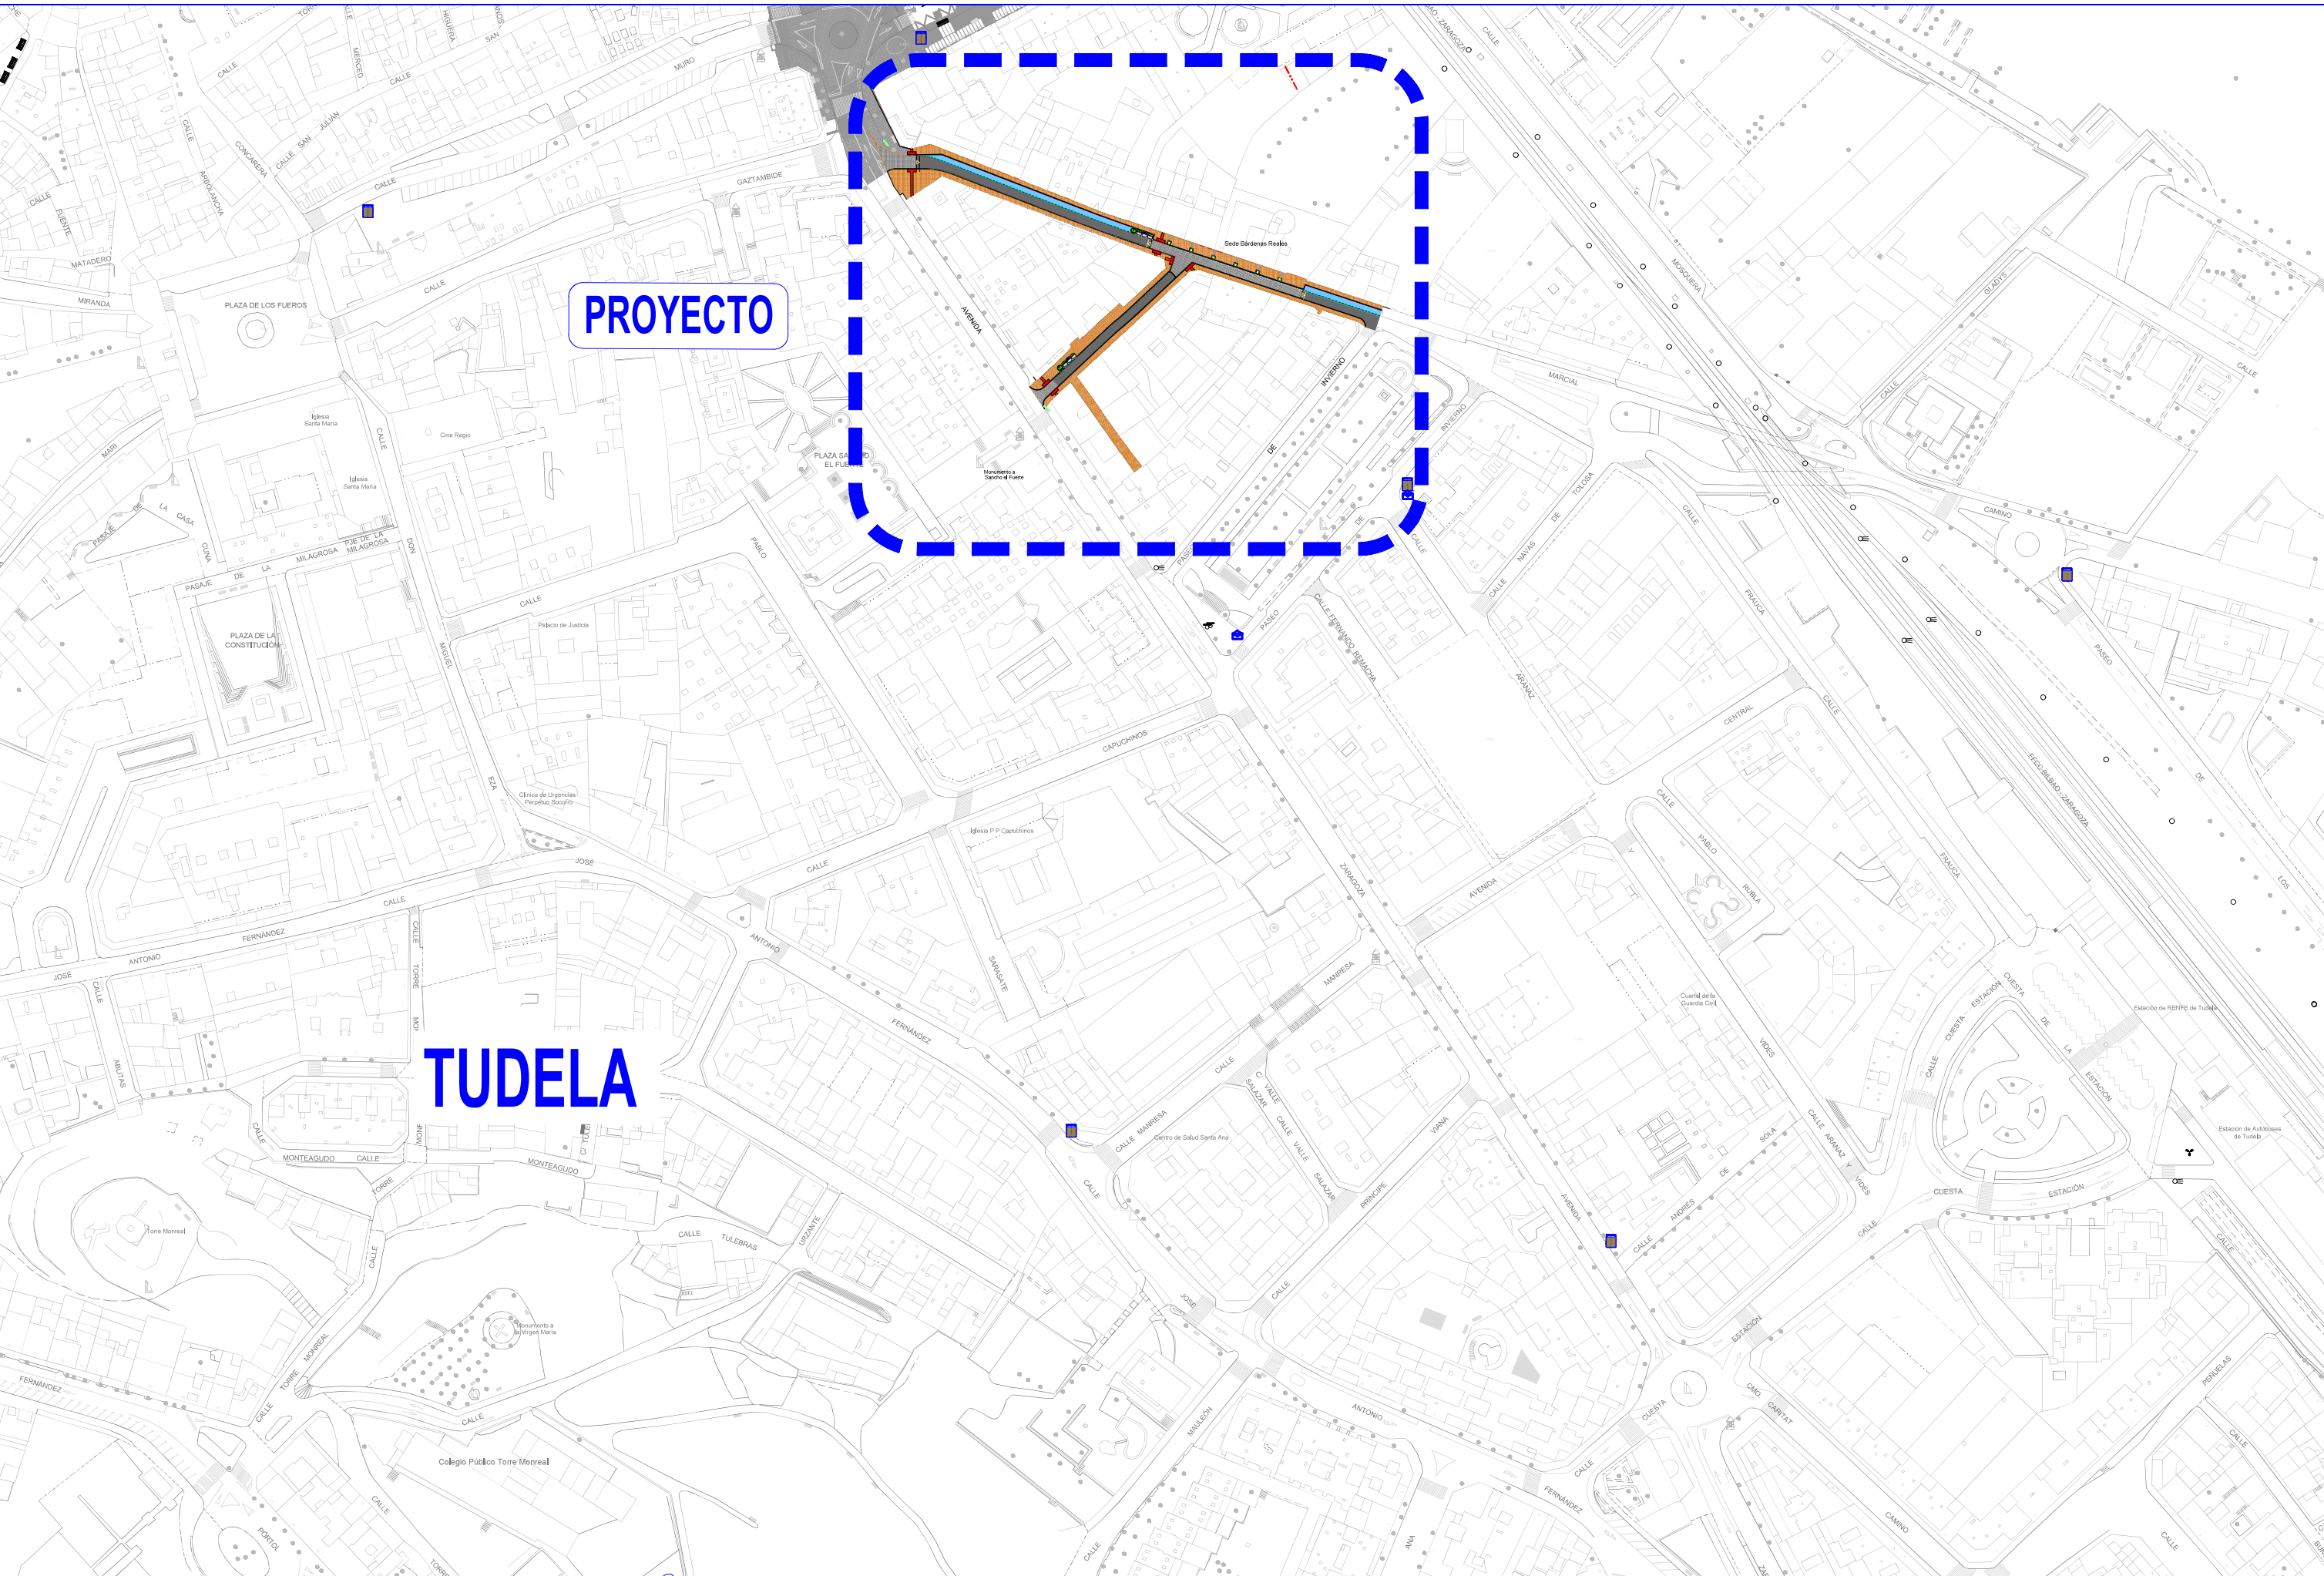



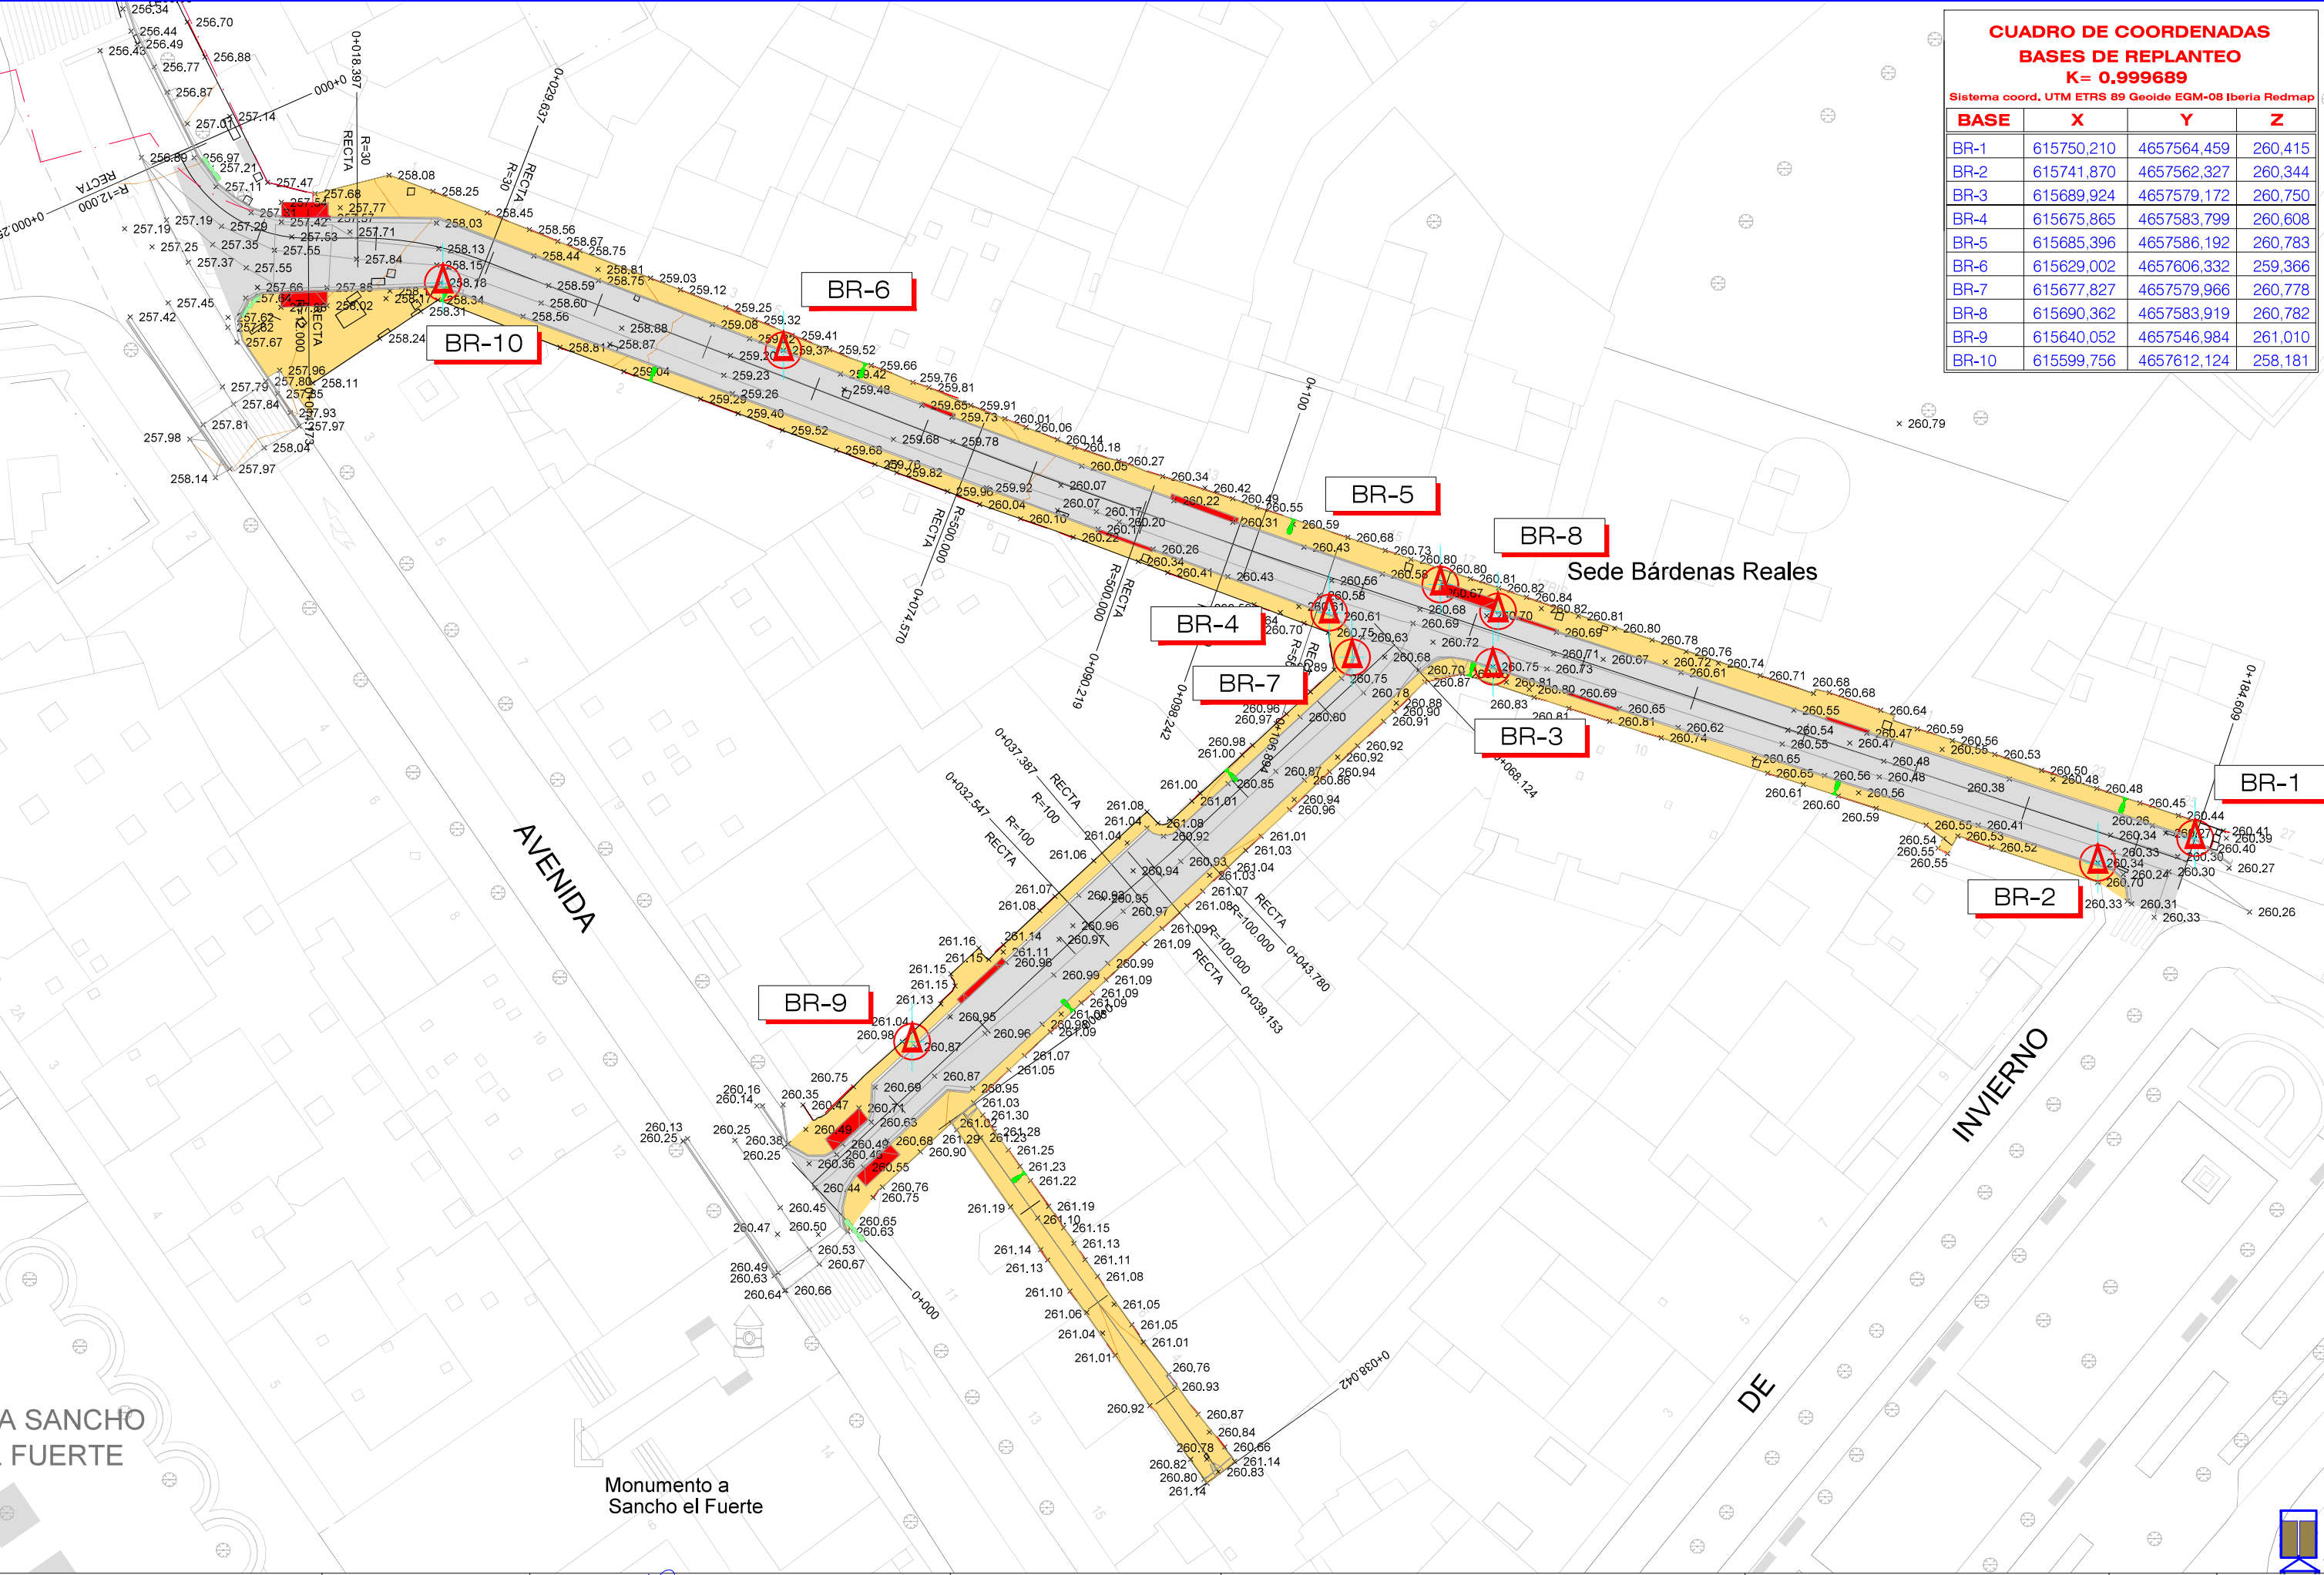


CUADRO DE COORDENADAS BASES DE REPLANTEO K= 0.999689			
Sistema coord. UTM ETRS 89 Geoida EGM-08 Iberia Redmap			
BASE	X	Y	Z
BR-1	615750.210	4657564.459	260.415
BR-2	615741.870	4657562.327	260.344
BR-3	615689.924	4657579.172	260.750
BR-4	615675.865	4657583.799	260.608
BR-5	615685.396	4657586.192	260.783
BR-6	615629.002	4657606.332	259.366
BR-7	615677.827	4657579.966	260.778
BR-8	615690.362	4657583.919	260.782
BR-9	615640.052	4657546.984	261.010
BR-10	615599.756	4657612.124	258.181


IN CON URBANIZACIÓN
PAMPLONA - FASE II

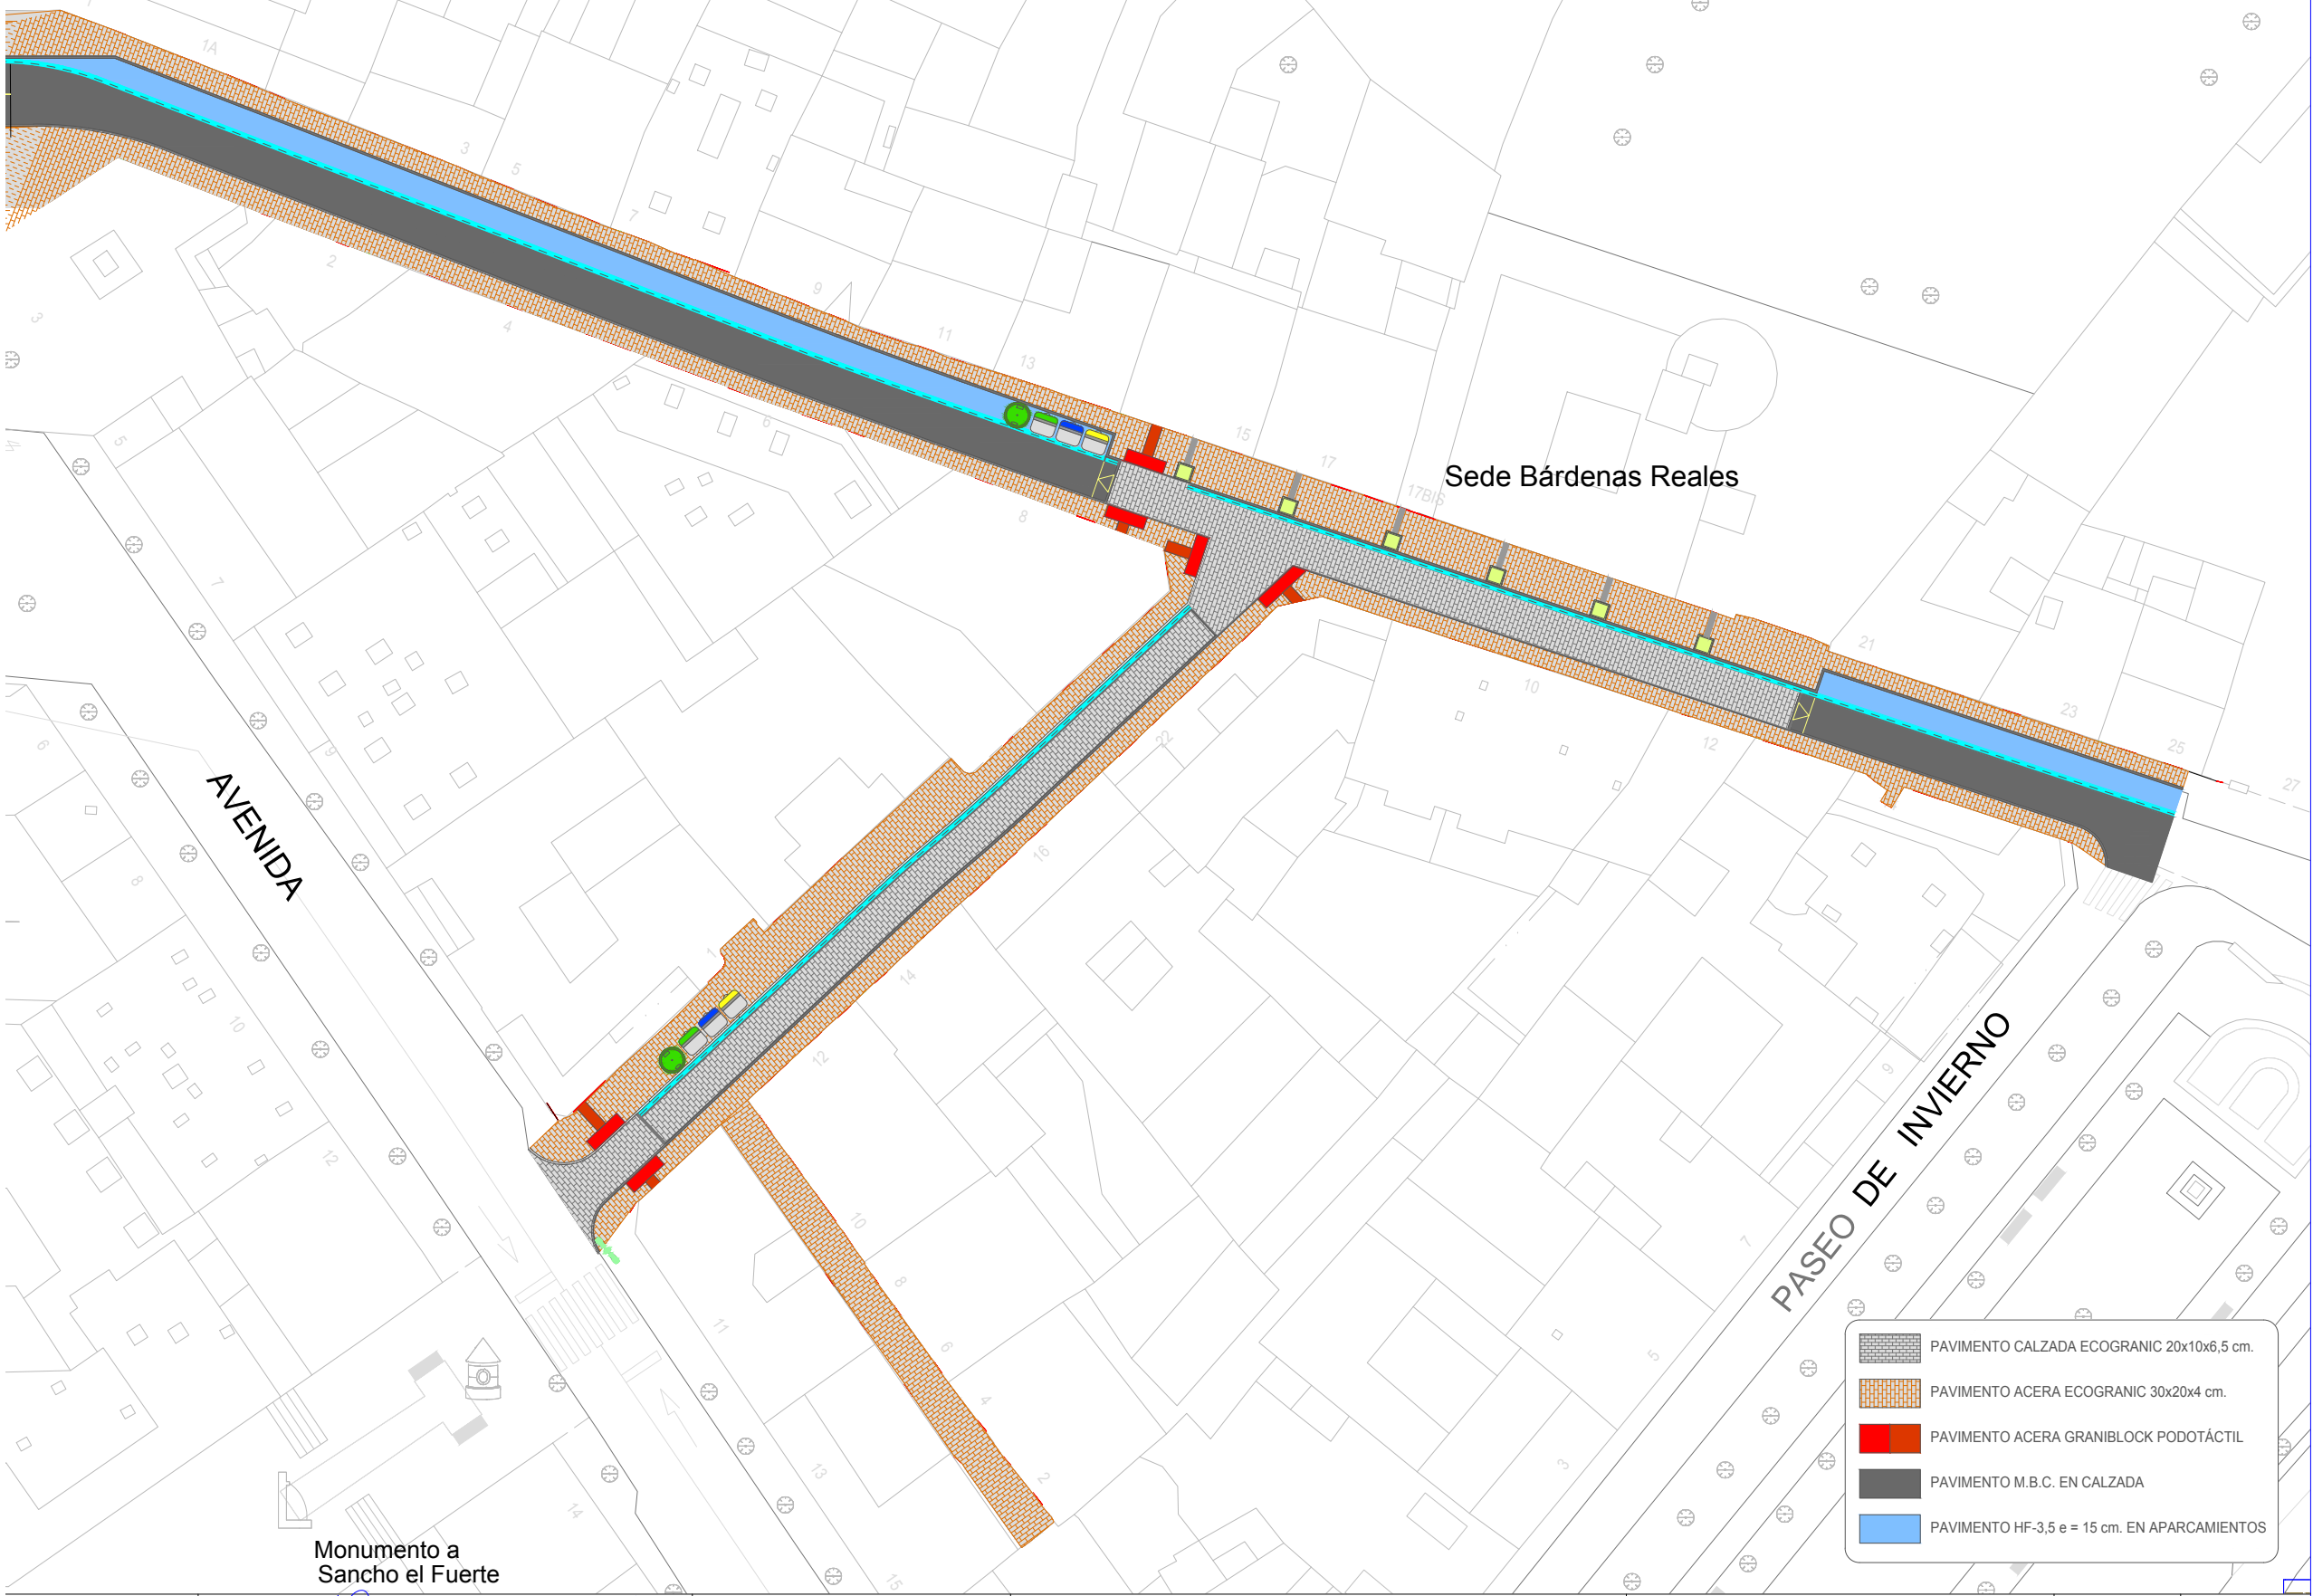

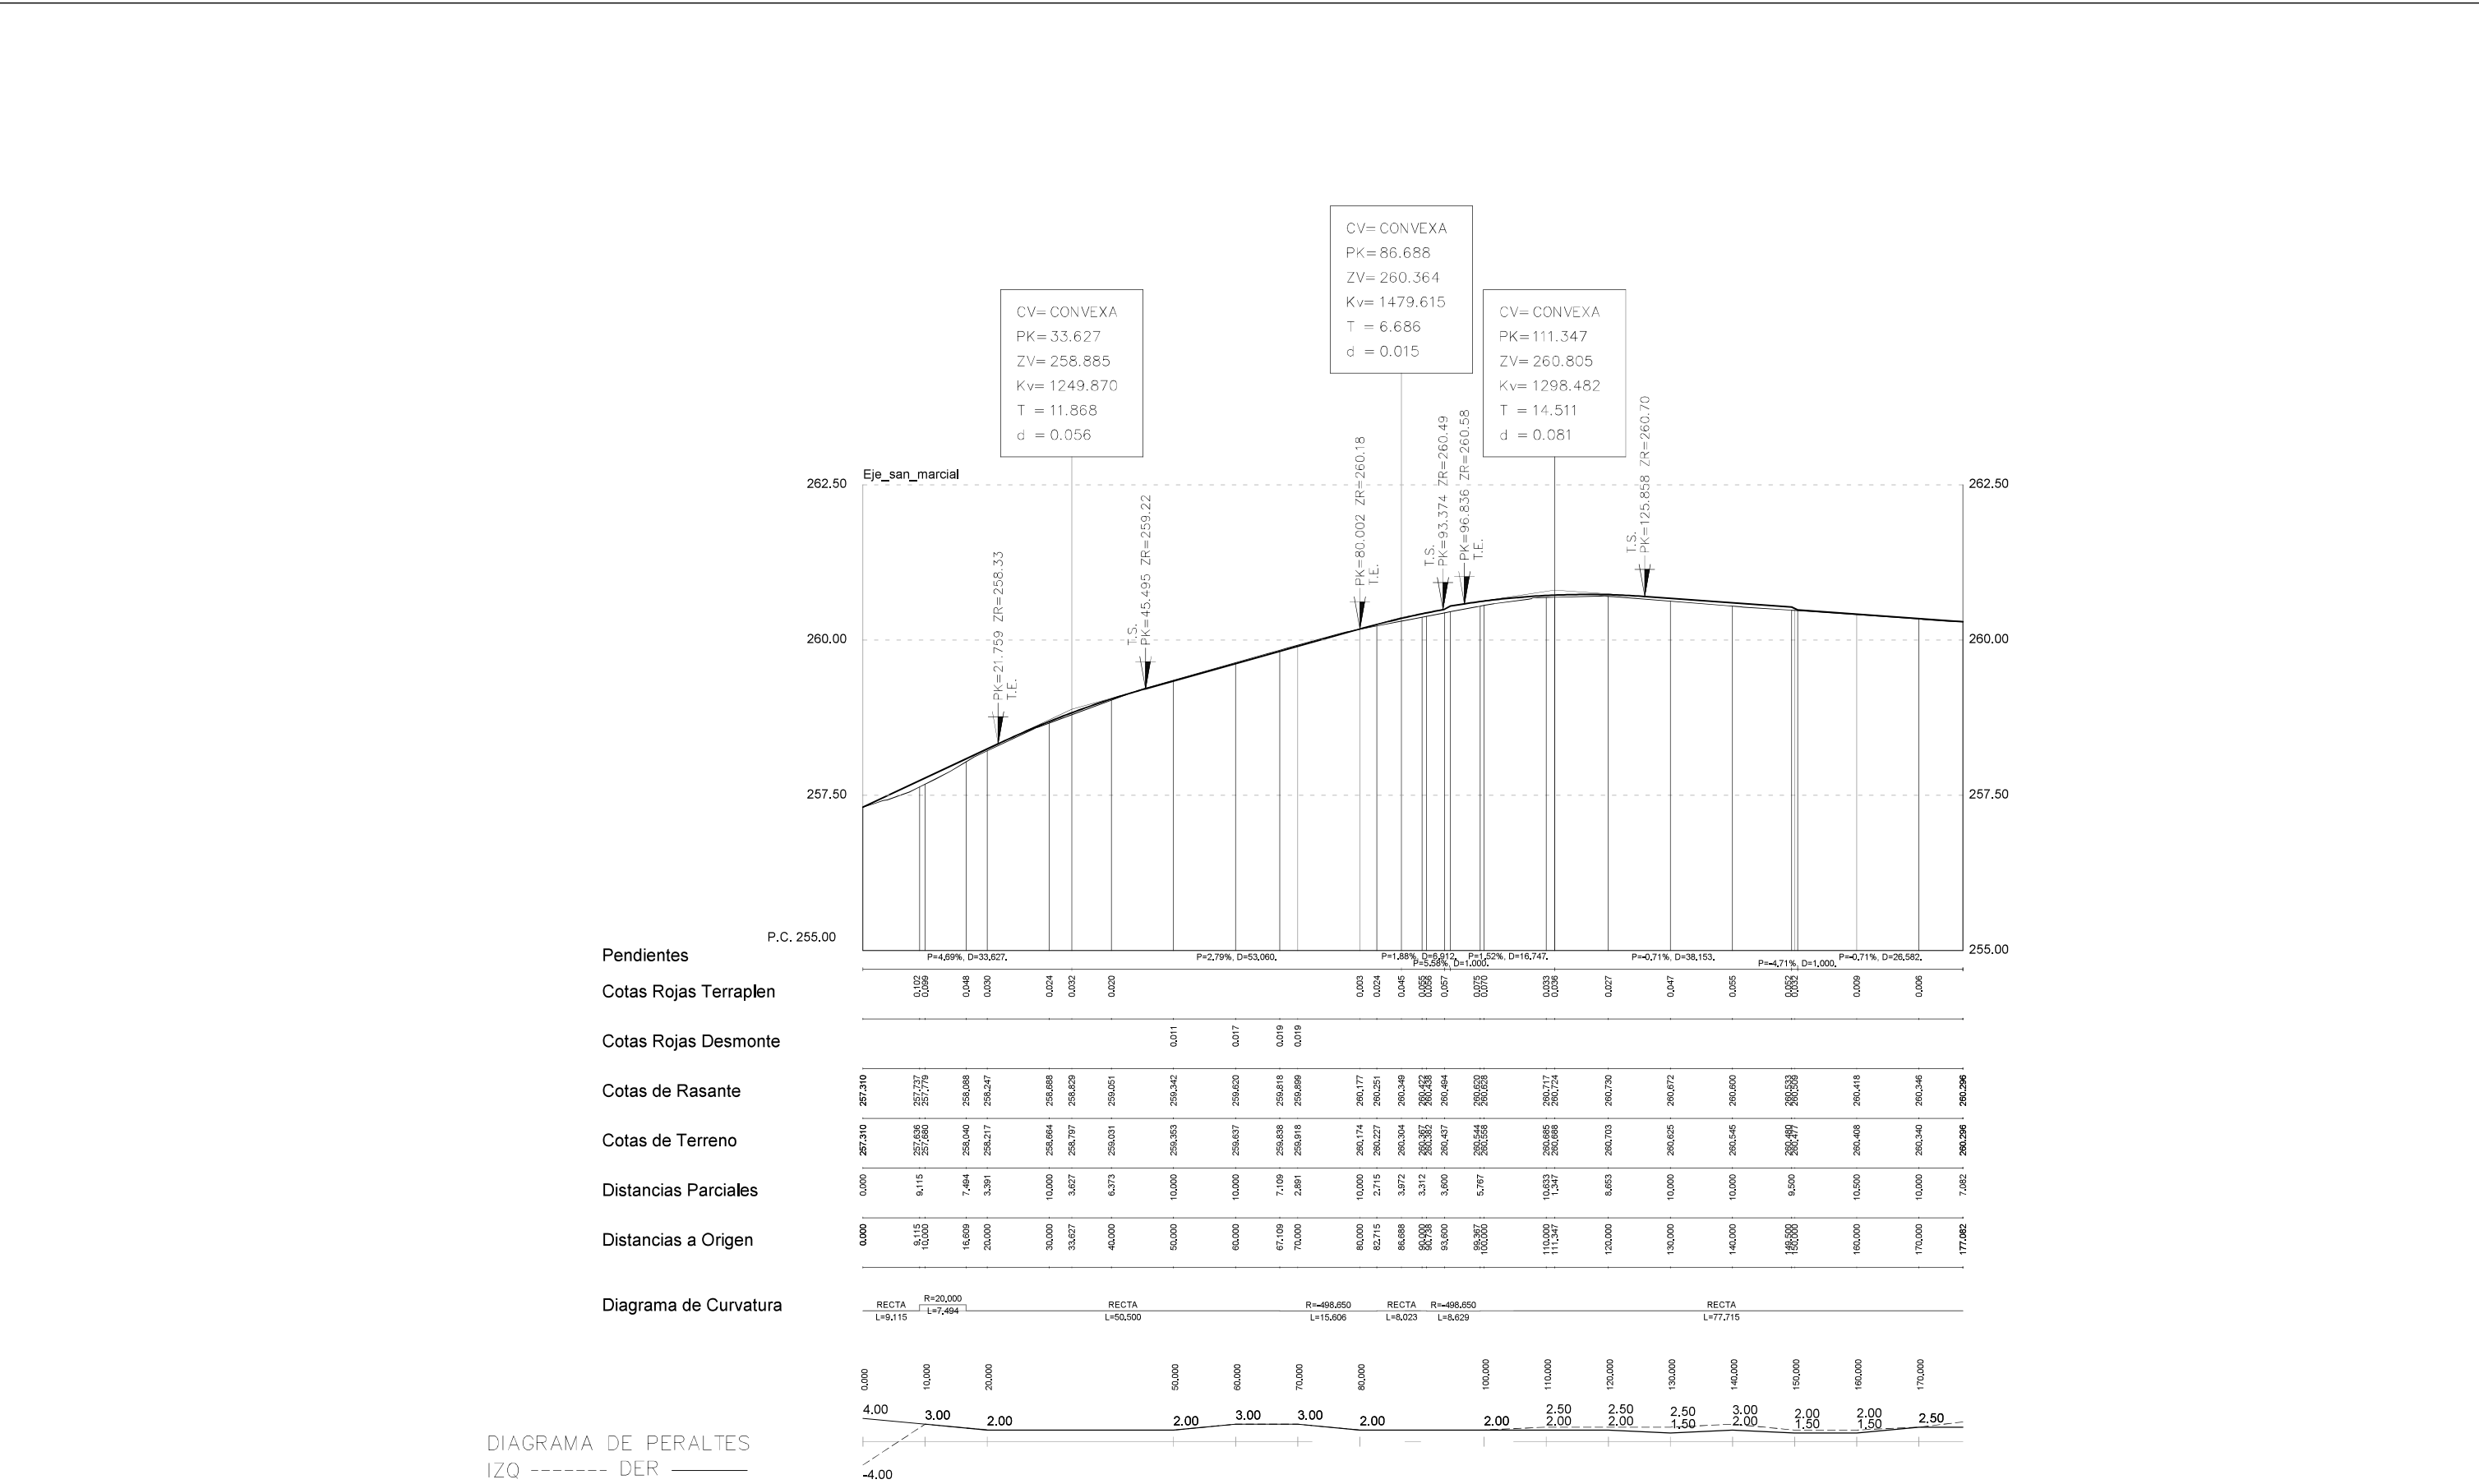


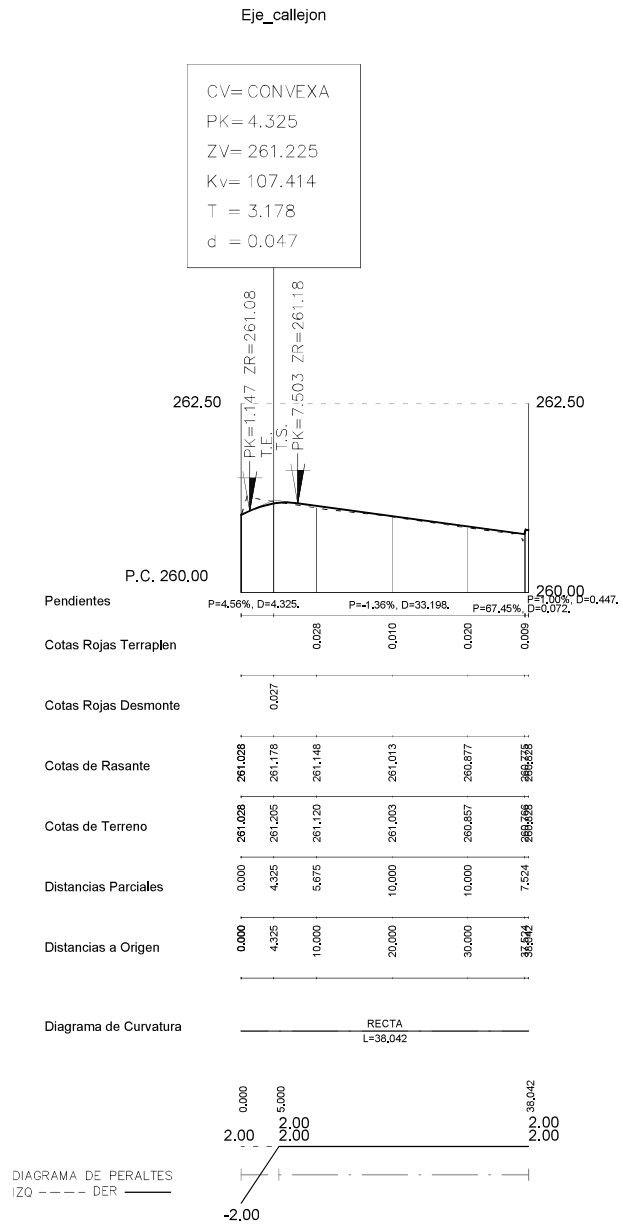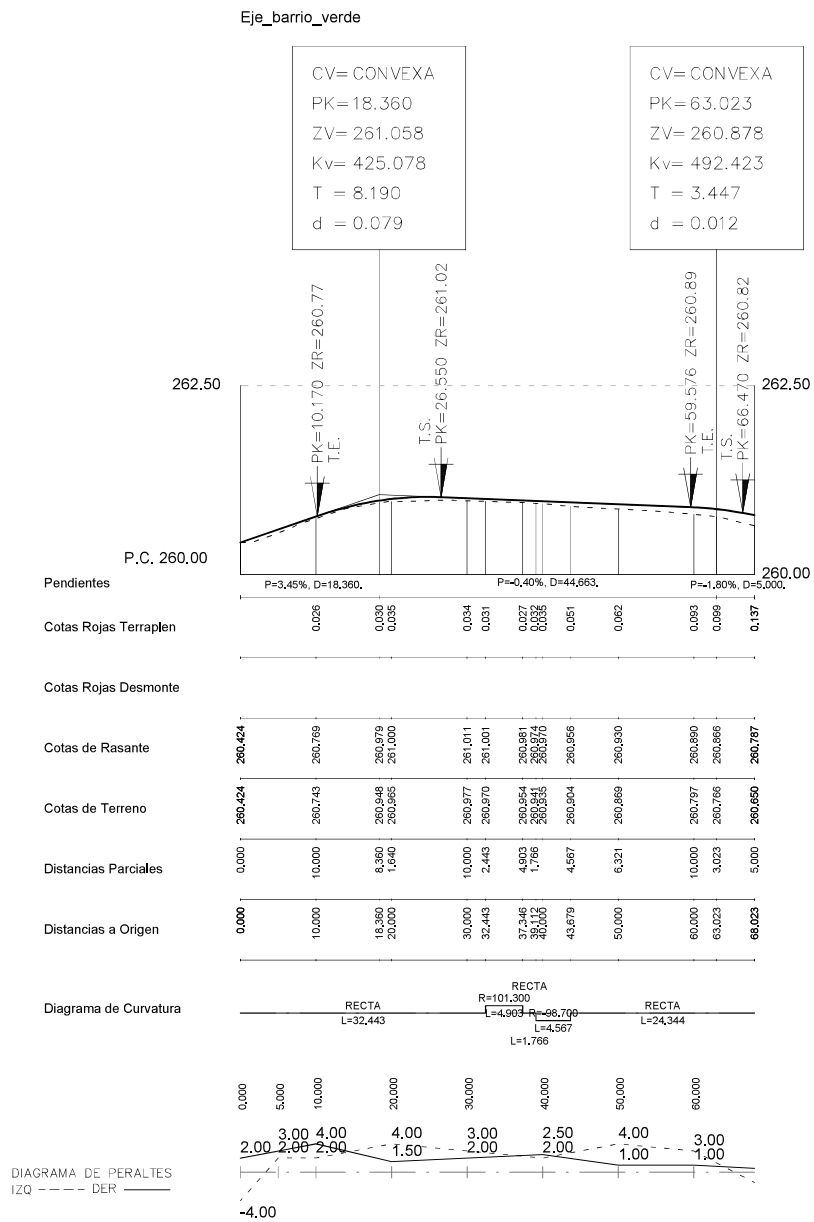


P.K.= 0+000,000
Zt=257.310 Zr=257.310

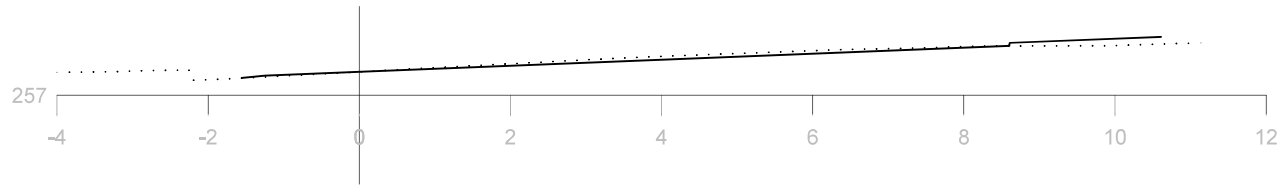


P.K.= 0+050,000
Zt=259.353 Zr=259.342

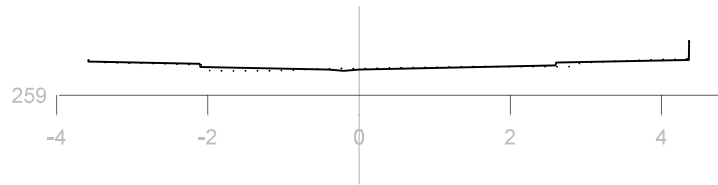


P.K.= 0+100,000
Zt=260.558 Zr=260.632

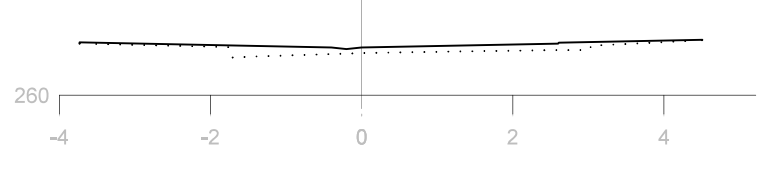


P.K.= 0+010,000
Zt=257.674 Zr=257.779

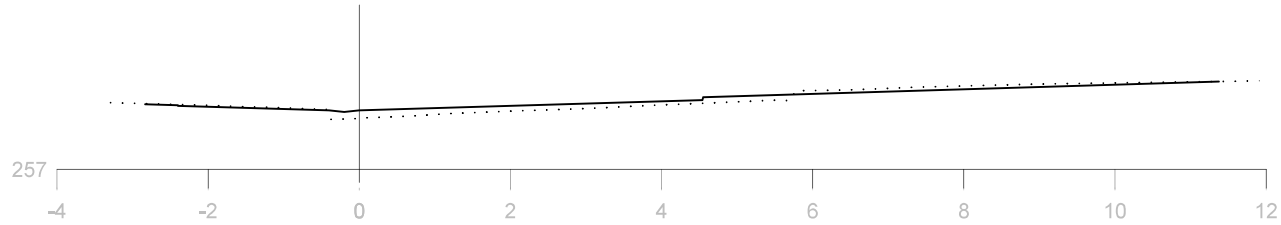


P.K.= 0+060,000
Zt=259.637 Zr=259.620

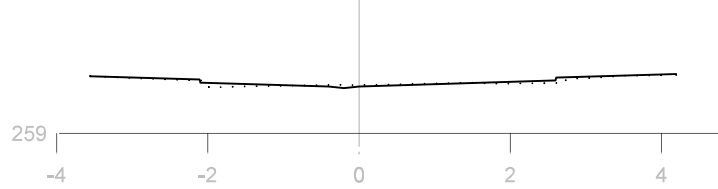


P.K.= 0+110,000
Zt=260.685 Zr=260.720

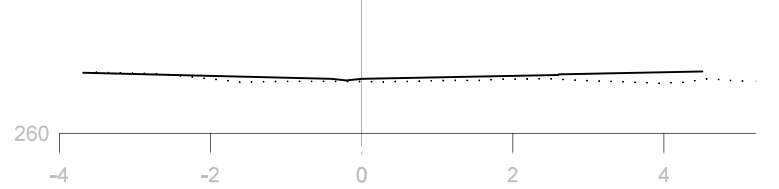


P.K.= 0+020,000
Zt=258.217 Zr=258.247

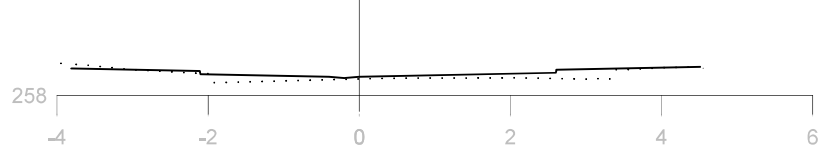


P.K.= 0+070,000
Zt=259.918 Zr=259.899

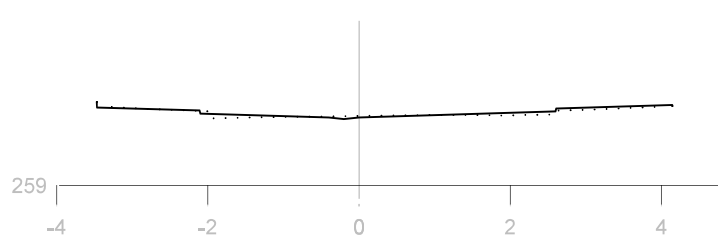


P.K.= 0+120,000
Zt=260.703 Zr=260.731

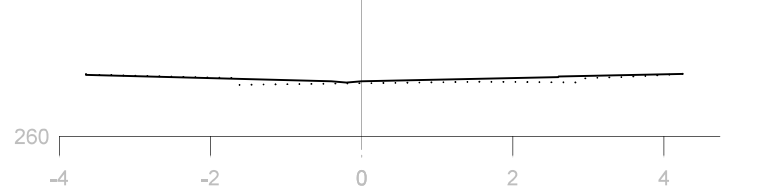


P.K.= 0+030,000
Zt=258.665 Zr=258.688

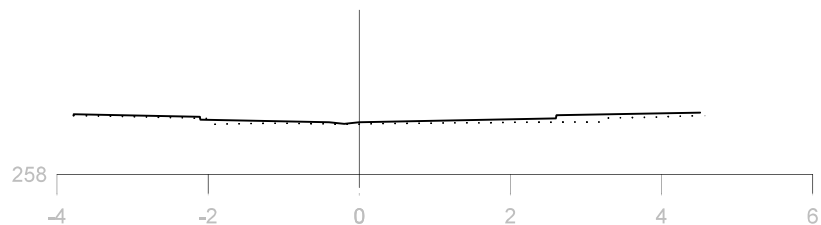


P.K.= 0+080,000
Zt=260.174 Zr=260.177

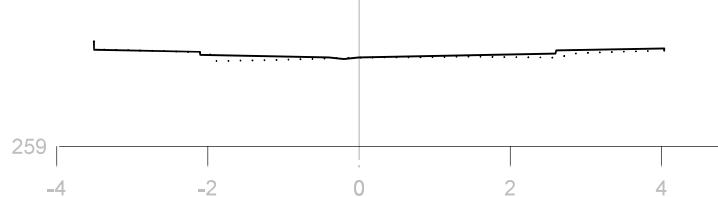


P.K.= 0+130,000
Zt=260.625 Zr=260.672

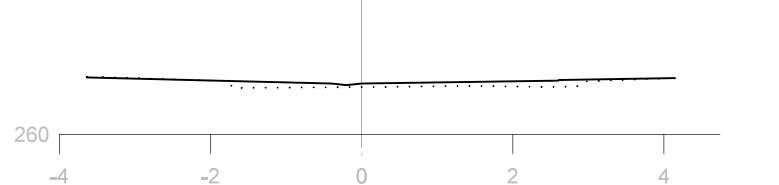


P.K.= 0+040,000
Zt=259.030 Zr=259.051

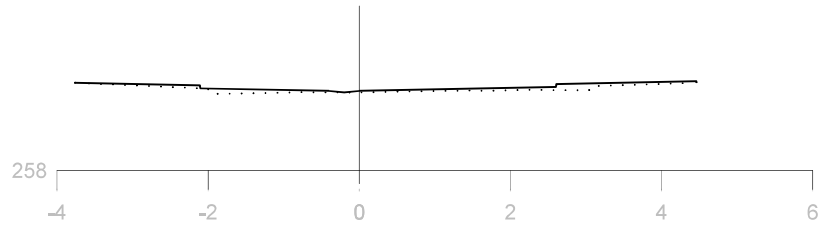

P.K.= 0+090,000
Zt=260.368 Zr=260.421

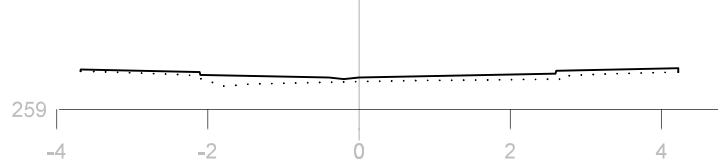

P.K.= 0+140,000
Zt=260.545 Zr=260.600

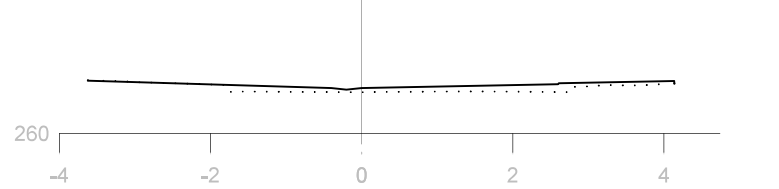

M.I. Ayuntamiento de
Tudela (Navarra)

CONSULTOR:



INGENIERO DE CAMINOS, EN Y PP.

FDO.: JOSE RAMON RANZ BARRIDO

MÁSTER EN INGENIERÍA DE CAMINOS, OBRAS DE

FDO.: ISABEL RANZ GURIDI

ESCALAS:

E = 1/100

ORIGINALES

GRÁFICAS

TÍTULO:

ACTUALIZACIÓN DEL PROYECTO DE RENOVACIÓN DE PAVIMENTO Y REDES DE LAS CALLES BARRIO VERDE Y SAN MARCIAL (PARCIAL) EN TUDELA (NAVARRA)

DESIGNACIÓN DEL PLANO

PAVIMENTACIÓN
PERFILES TRANSVERSALES
(Calle San Marcial)

DOCUMENTO

PLANOS





FECHA:

JUNIO 2022

PLANO

4.3.1

HOJA .1.. DE .2..

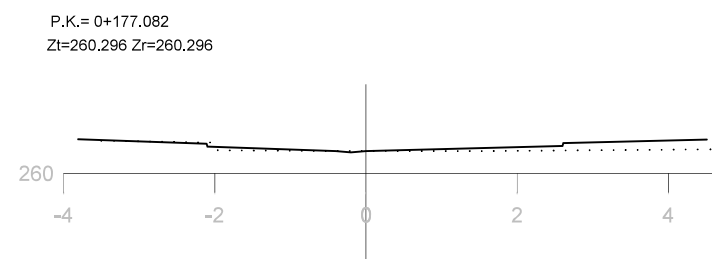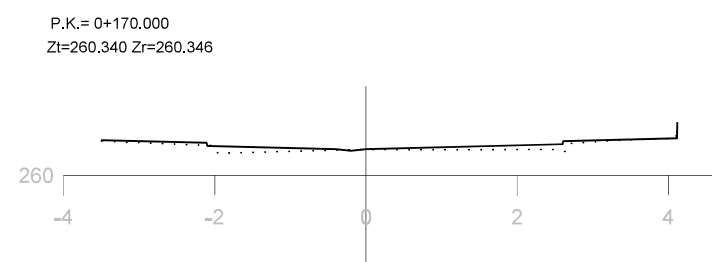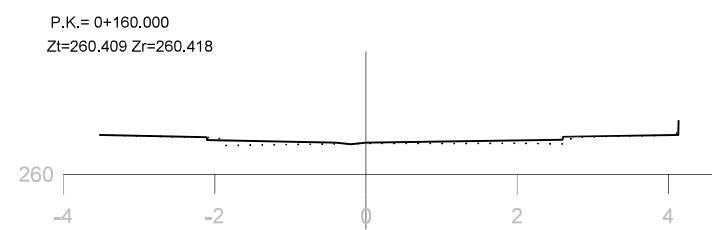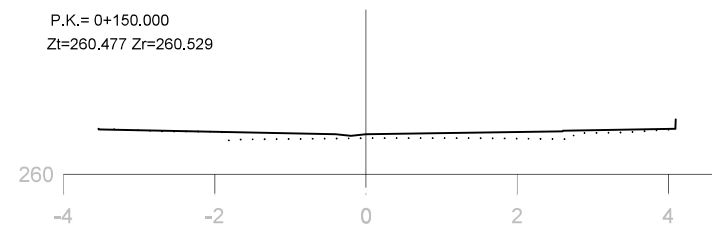

M.I. Ayuntamiento de
Tudela (Navarra)

CONSULTOR:



INGENIERO DE CAMINOS, EN Y PP.

FDO.: JOSE RAMON RANZ BARRIDO

MÁSTER EN INGENIERÍA DE CAMINOS, OBRAS DE

FDO.: ISABEL RANZ GURIDI

ESCALAS:

E = 1/100

ORIGINALES

GRÁFICAS

TÍTULO:

ACTUALIZACIÓN DEL PROYECTO DE RENOVACIÓN DE PAVIMENTO Y REDES DE LAS
CALLES BARRIO VERDE Y SAN MARCIAL (PARCIAL) EN TUDELA (NAVARRA)

DESIGNACIÓN DEL PLANO

PAVIMENTACIÓN
PERFILES TRANSVERSALES
(Calle San Marcial)








DOCUMENTO
PLANOS






FECHA:
JUNIO 2022

PLANO

4.3.1

HOJA .2.. DE .2..

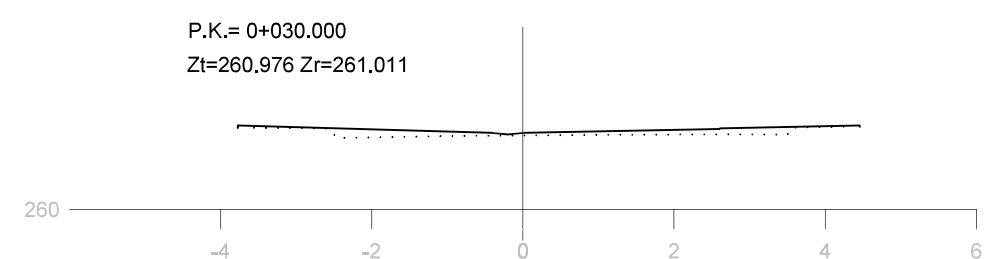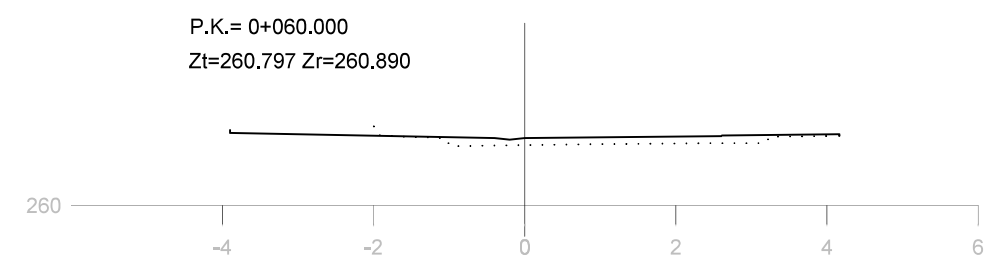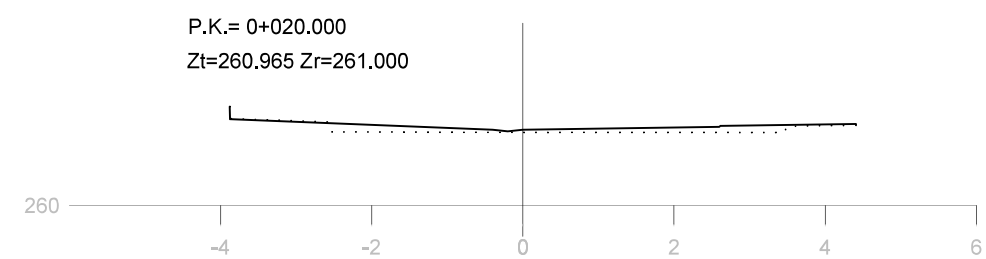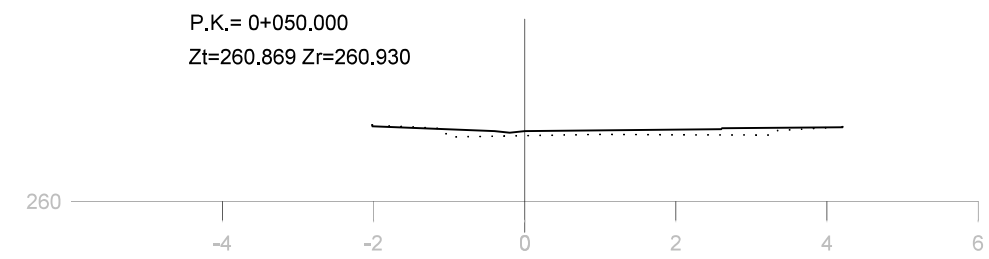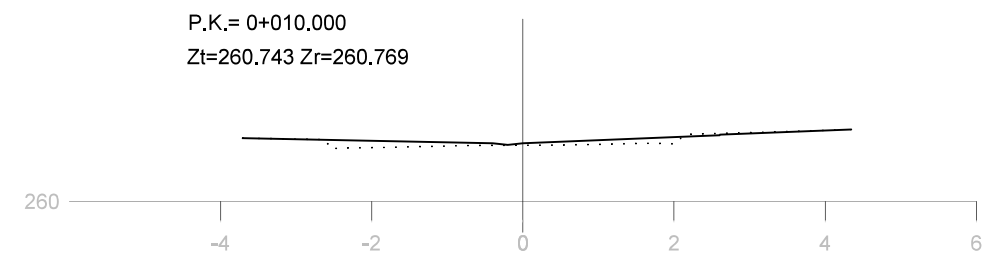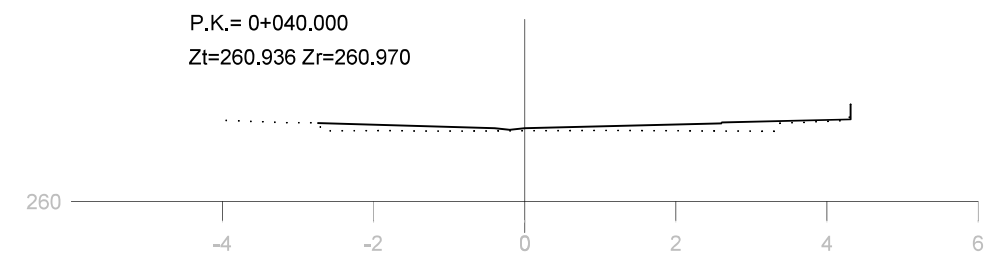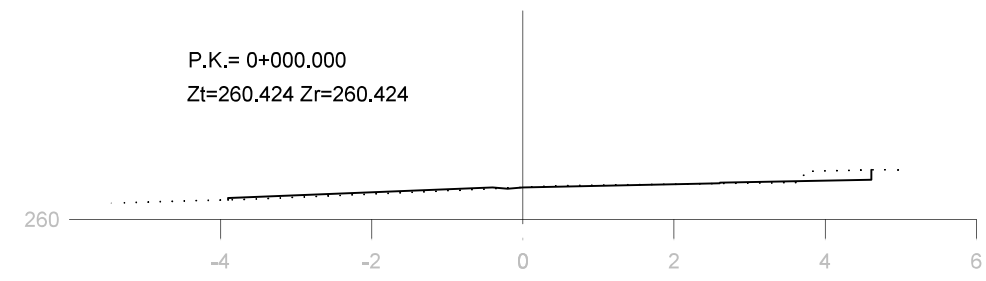

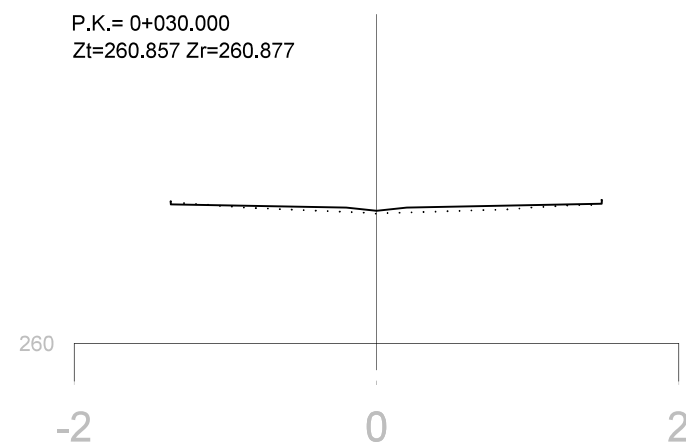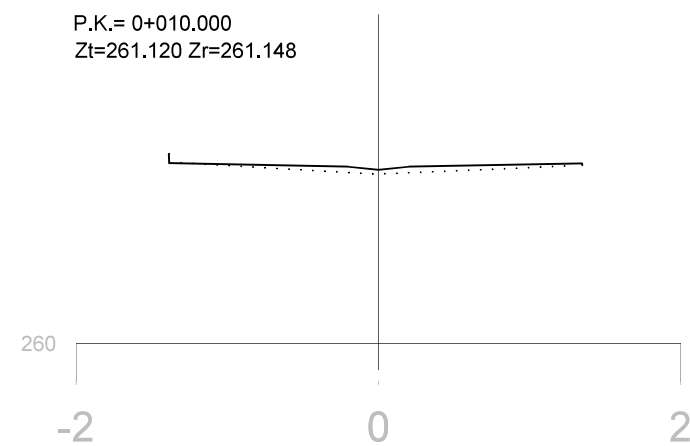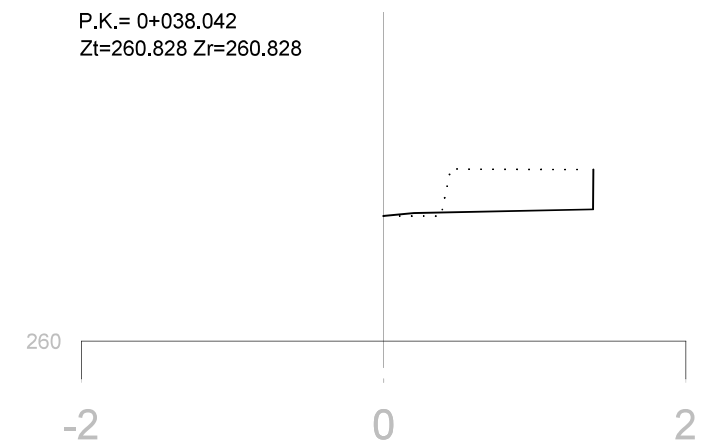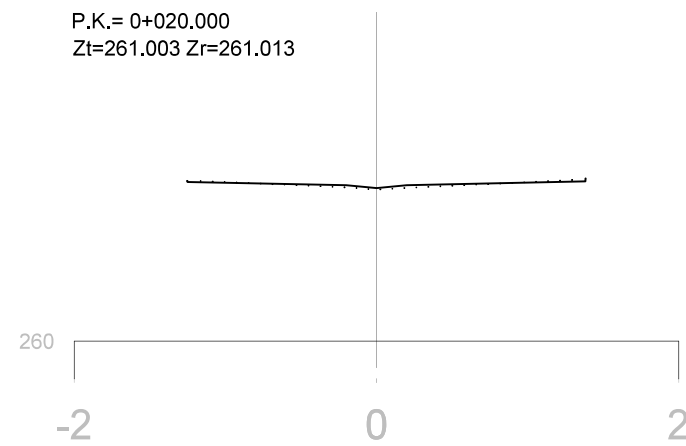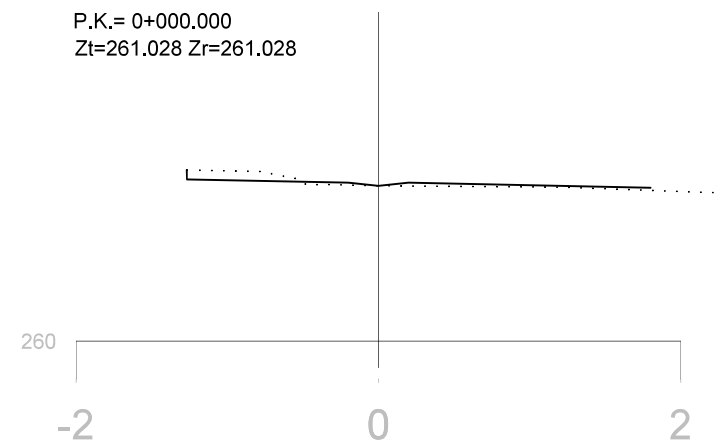

M.I. Ayuntamiento de
Tudela (Navarra)

CONSULTOR:



CINTEC, S.L.
CONSULTING DE INGENIERIA

INGENIERO DE CAMINOS, EN Y PP.

FDO.: JOSE RAMON RANZ BARRIDO

MÁSTER EN INGENIERÍA DE CAMINOS, OBRAS DE

FDO.: ISABEL RANZ GURIDI

ESCALAS:

E = 1/50

ORIGINALES

GRÁFICAS

TÍTULO:

ACTUALIZACIÓN DEL PROYECTO DE RENOVACIÓN DE PAVIMENTO Y REDES DE LAS
CALLES BARRIO VERDE Y SAN MARCIAL (PARCIAL) EN TUDELA (NAVARRA)

DESIGNACIÓN DEL PLANO

PAVIMENTACIÓN
PERFILES TRANSVERSALES
(Callejón)

DOCUMENTO

PLANOS


FECHA:
JUNIO 2022

PLANO


4.3.3

HOJA ... DE ...

CALLE SAN MARCIAL
Desde PK 0+000 hasta PK 0+104 y de PK 0+157 hasta PK FINAL

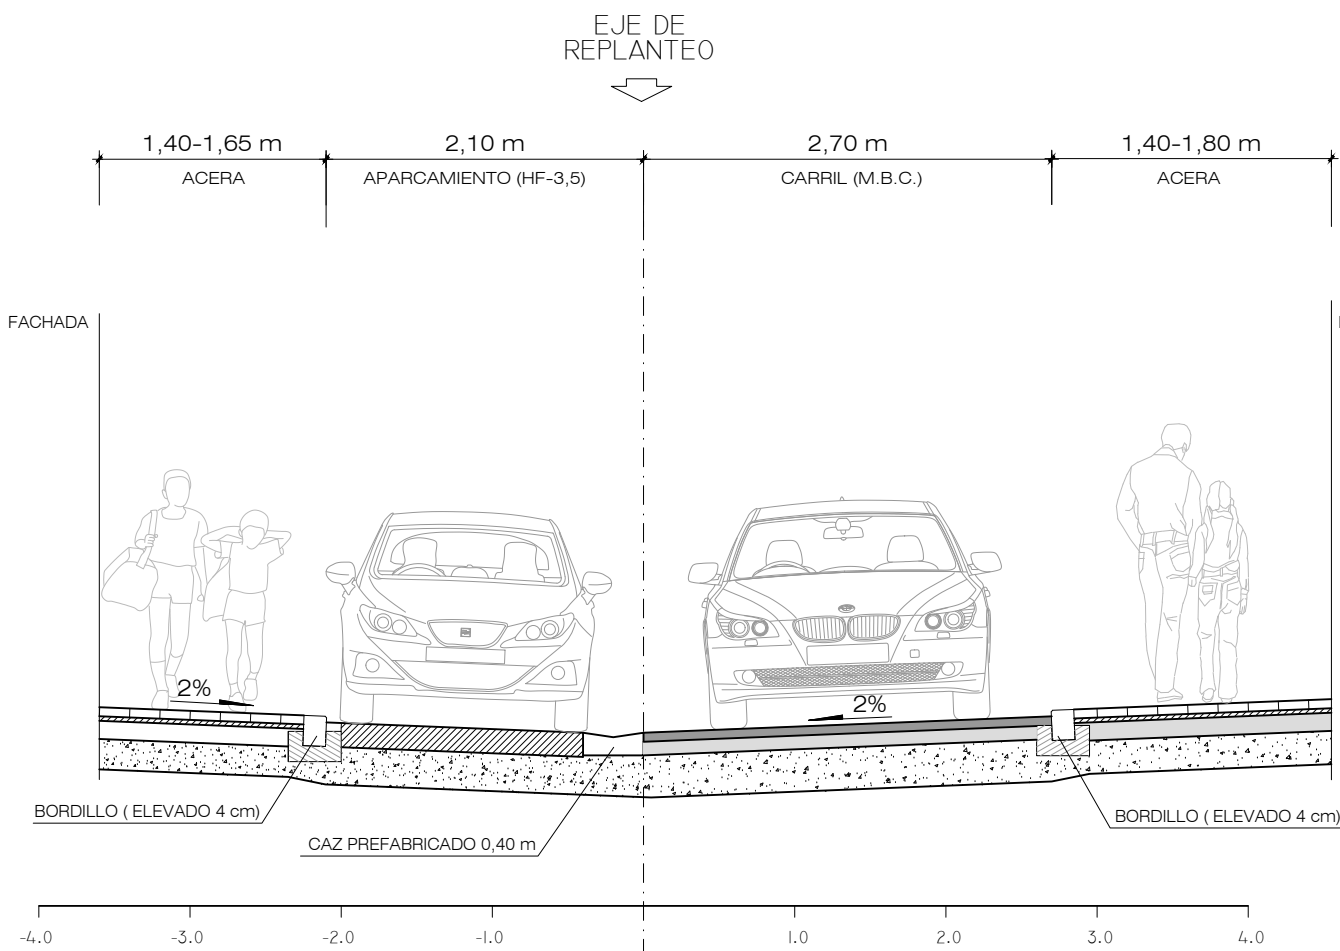

CALLE SAN MARCIAL
De PK 0+104 hasta PK 0+157

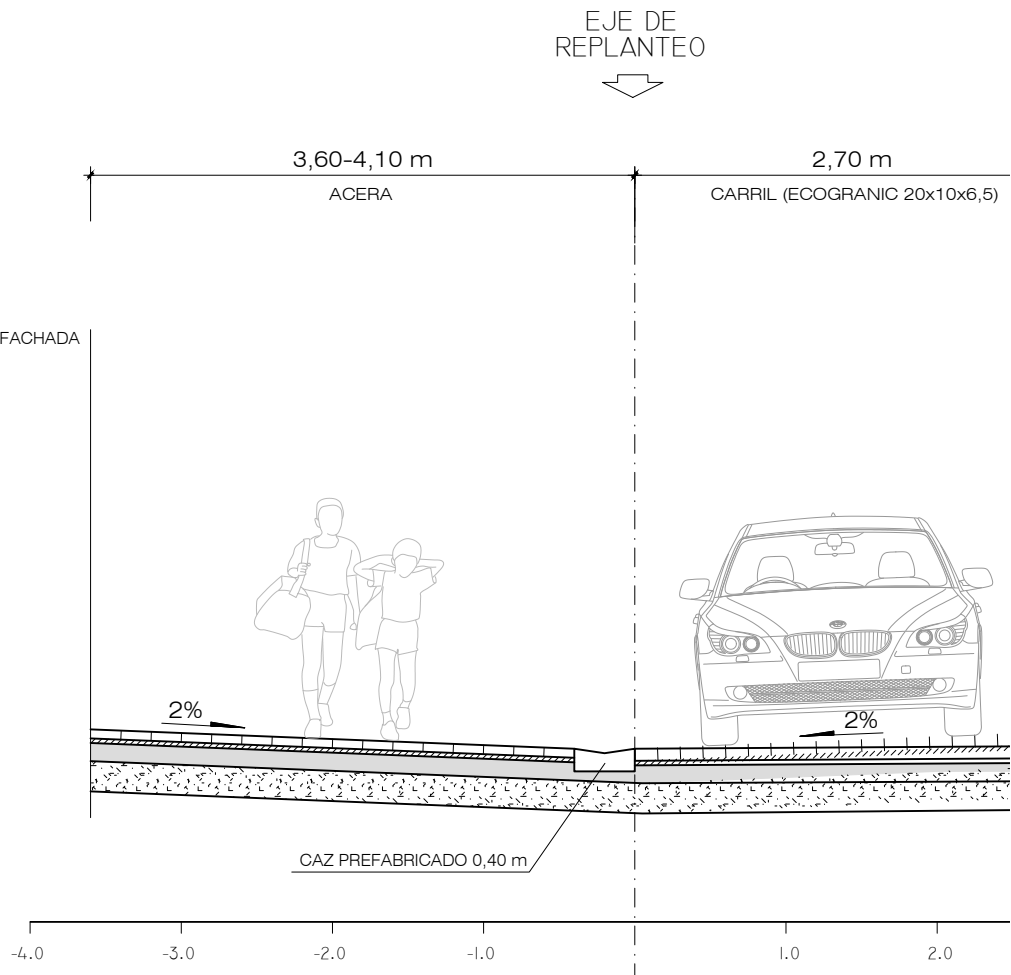

M.I. Ayuntamiento de
Tudela (Navarra)

CONSULTOR:



CINTEC, S.L.
CONSULTING DE INGENIERIA

INGENIERO DE CAMINOS, CC. Y PP.

FDO.: JOSE RAMON RANZ BARRIDO

MASTER EN INGENIERIA DE CAMINOS, CC. Y PP.

FDO.: ISABEL RANZ GURIDI

ESCALAS:

E = 1/50

ORIGINALES

GRAFICAS


TITULO:

ACTUALIZACIÓN DEL PROYECTO DE RENOVACIÓN DE PAVIMENTO Y REDES DE LAS CALLES BARRIO VERDE Y SAN MARCIAL (PARCIAL) EN TUDELA (NAVARRA)


DESIGNACION DEL PLANO

SECCIONES
(Calle San M


CALLE BARRIO VERDE PK 0+000- 0+040

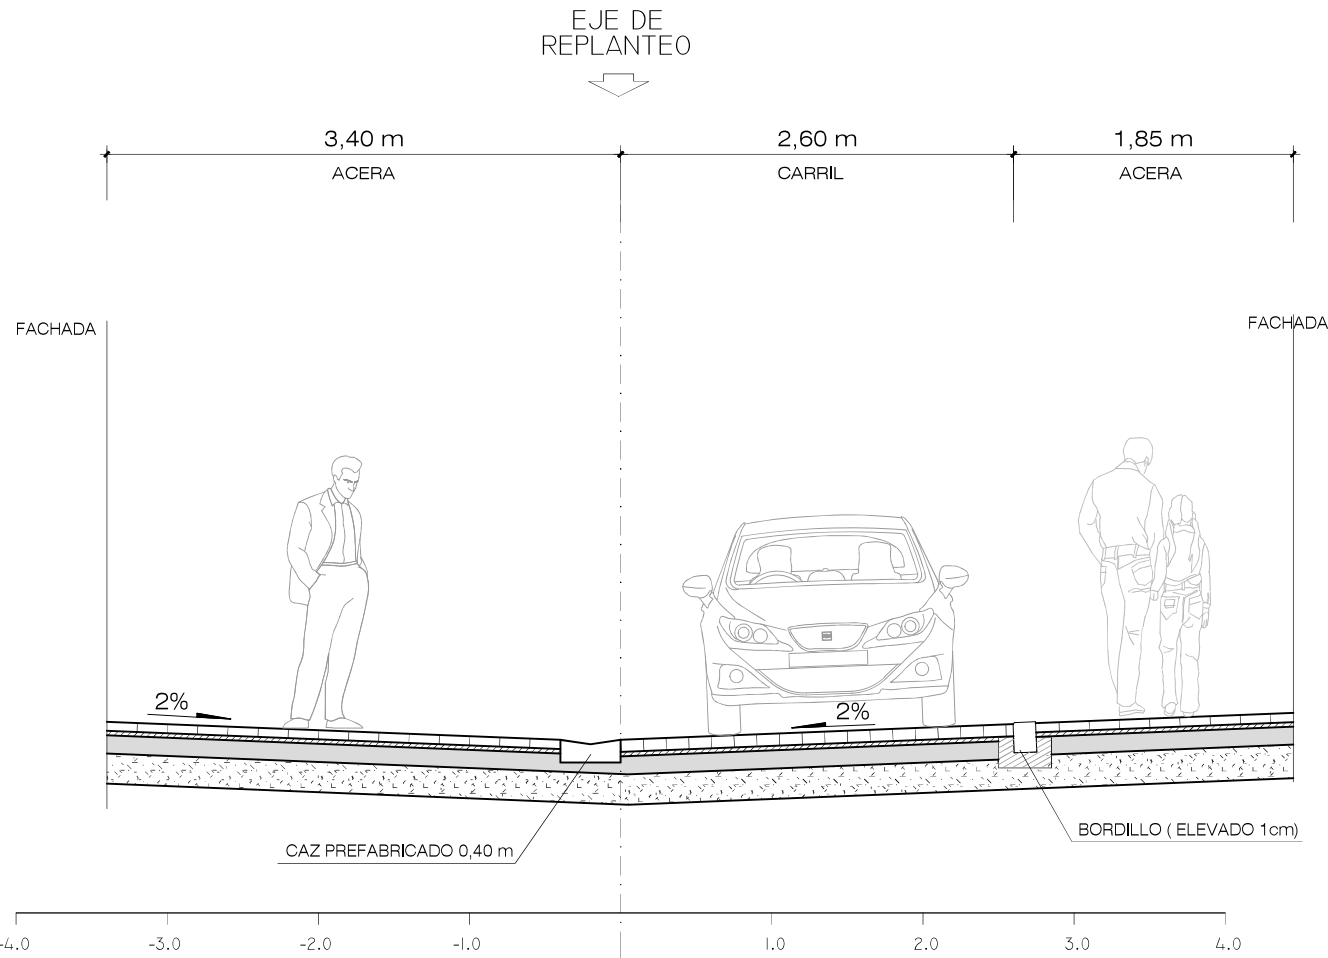

CALLE BARRIO VERDE PK 0+040- FIN

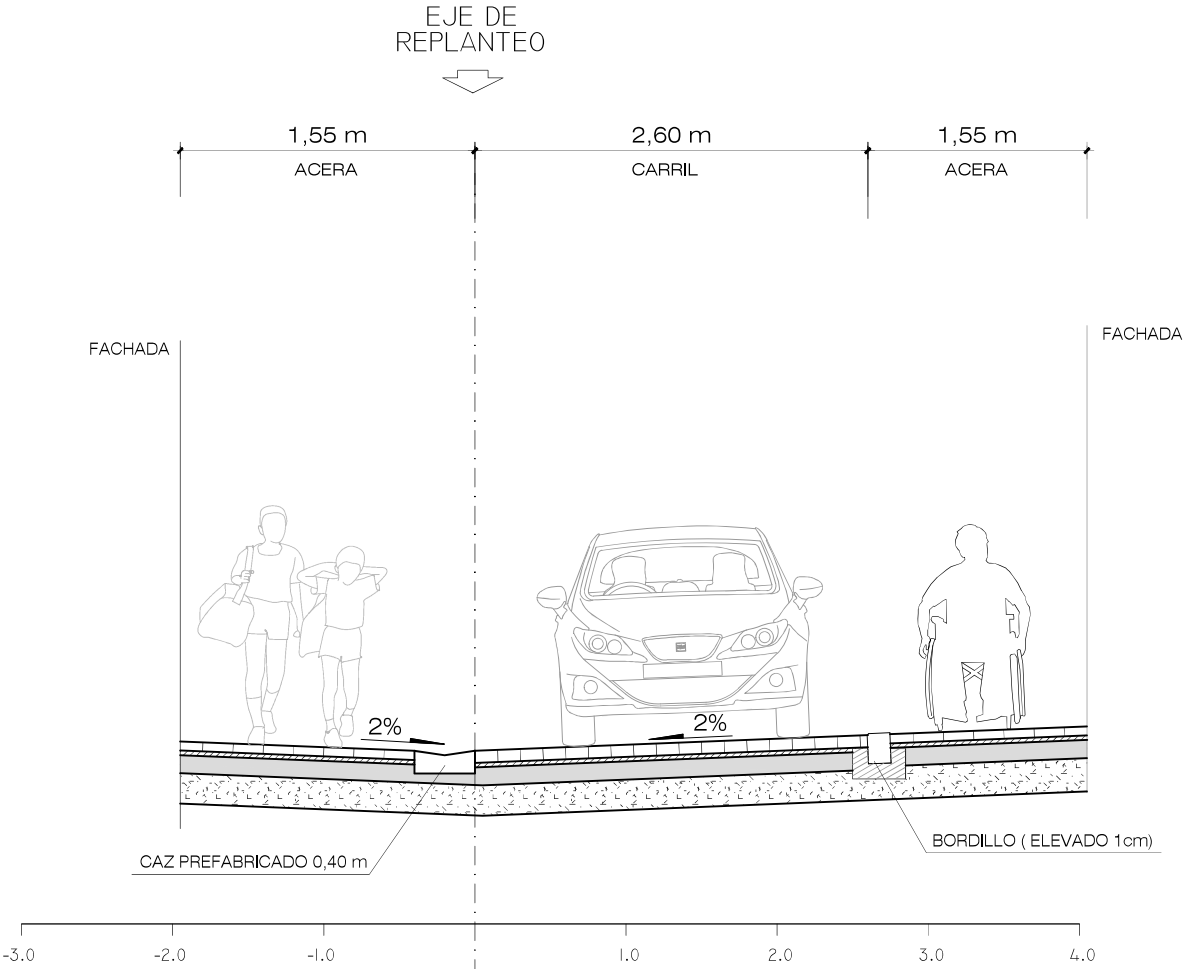

CALLEJÓN BARRIO VERDE

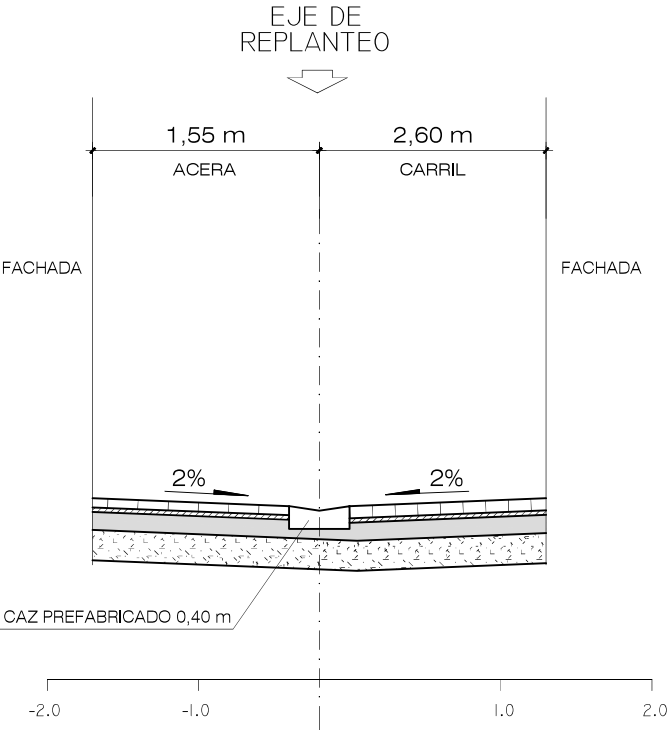

M.I. Ayuntamiento de
Tudela (Navarra)

CONSULTOR:
CINTEC, S.L.
CONSULTING DE INGENIERIA

INGENIERO DE CAMINOS, EN Y PP.
FDO.: JOSE RAMON RANZ BARRIDO

MÁSTER EN INGENIERIA DE CAMINOS, CC.OO. PP.
FDO.: ISABEL RANZ GURIDI

ESCALAS:
E = 1/50
ORIGINALES

GRÁFICAS

TÍTULO:
ACTUALIZACIÓN DEL PROYECTO DE RENOVACIÓN DE PAVIMENTO Y REDES DE LAS
CALLES BARRIO VERDE Y SAN MARCIAL (PARCIAL) EN TUDELA (NAVARRA)

DESIGNACIÓN DEL PLANO
SECCIONES TIPO
(Calle Barrio Verde y callejón)

DOCUMENTO
PLANOS
FECHA:
JUNIO 2022

PLANO
4.4
HOJA .2.. DE .2..