


LEYENDA

COLECTOR SANEAMIENTO

ACOMETIDA SANEAMIENTO

SUMIDERO

POZO SANEAMIENTO

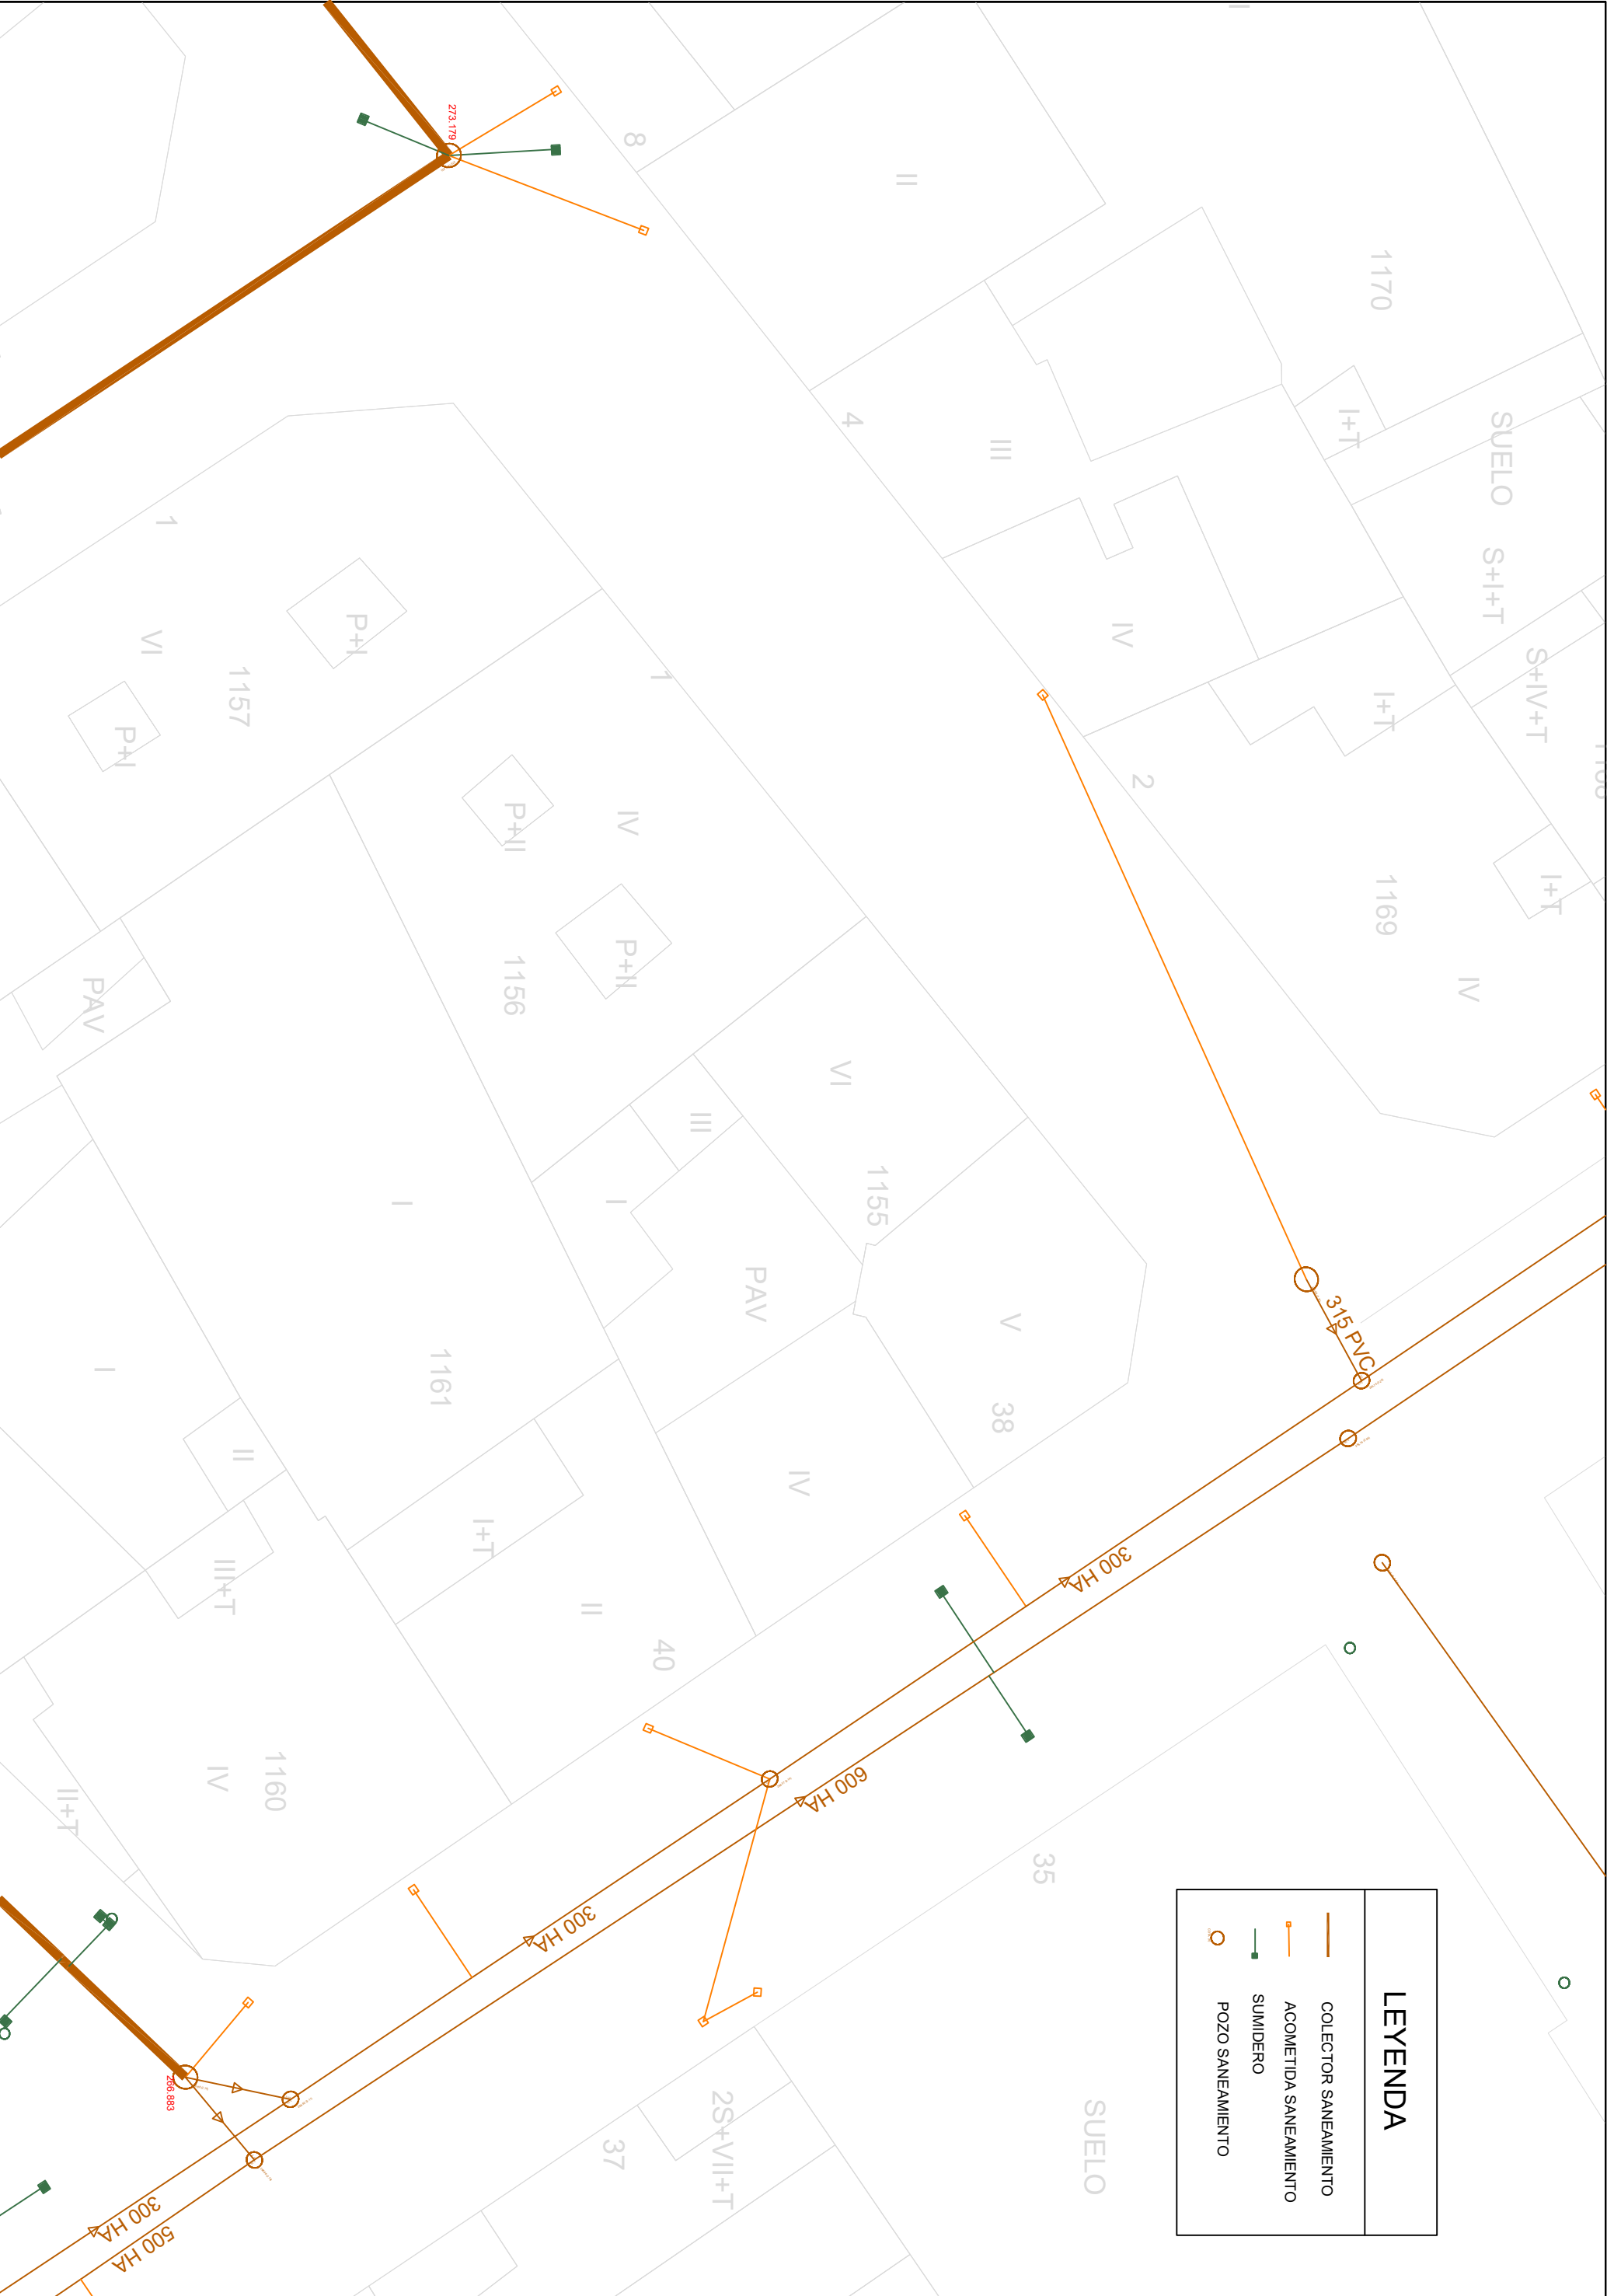

Ref		Fecha		Escala		Autor		Título		Plano de		Plano N°	
2024-03M-01		MARZO 2.024		A3:1/250 A1:1/125		Oficina Técnica JMAT		RENOVACIÓN DE LA REDES DE ABASTECIMIENTO Y SANEAMIENTO DE LA CALLE MANRESA (PARCIAL), EN TUDELA (NAVARRA)		RED DE SANEAMIENTO EXISTENTE		5	