

Escala 1/2.000.000



Escala 1/2.500



Escala 1/250.000



SEPARATA DEL PROYECTO “URBANIZACIÓN DEL SISTEMA LOCAL 3, FASE 2, DE LEITZA”
PROMOTOR: AYUNTAMIENTO DE LEITZA



Ángel Javier Ibero Zabalza
I.T.O.P - Colegiado N° 16685



ARQUITRABE Cía de Ingeniería
C/Plaza Cuatropea Nº2 1-E
31300 Tafalla (Navarra)
Teléfono: 948 703 452
Correo: arquitrabe@arquitrabe.eu


ESCALA	1:2.500 - 1:250.000 1:2.000.000
FECHA	DICIEMBRE 2021


DENOMINACION

SITUACIÓN Y EMPLAZAMIENTO



PLANO Nº	1
HOJA	1 DE 1

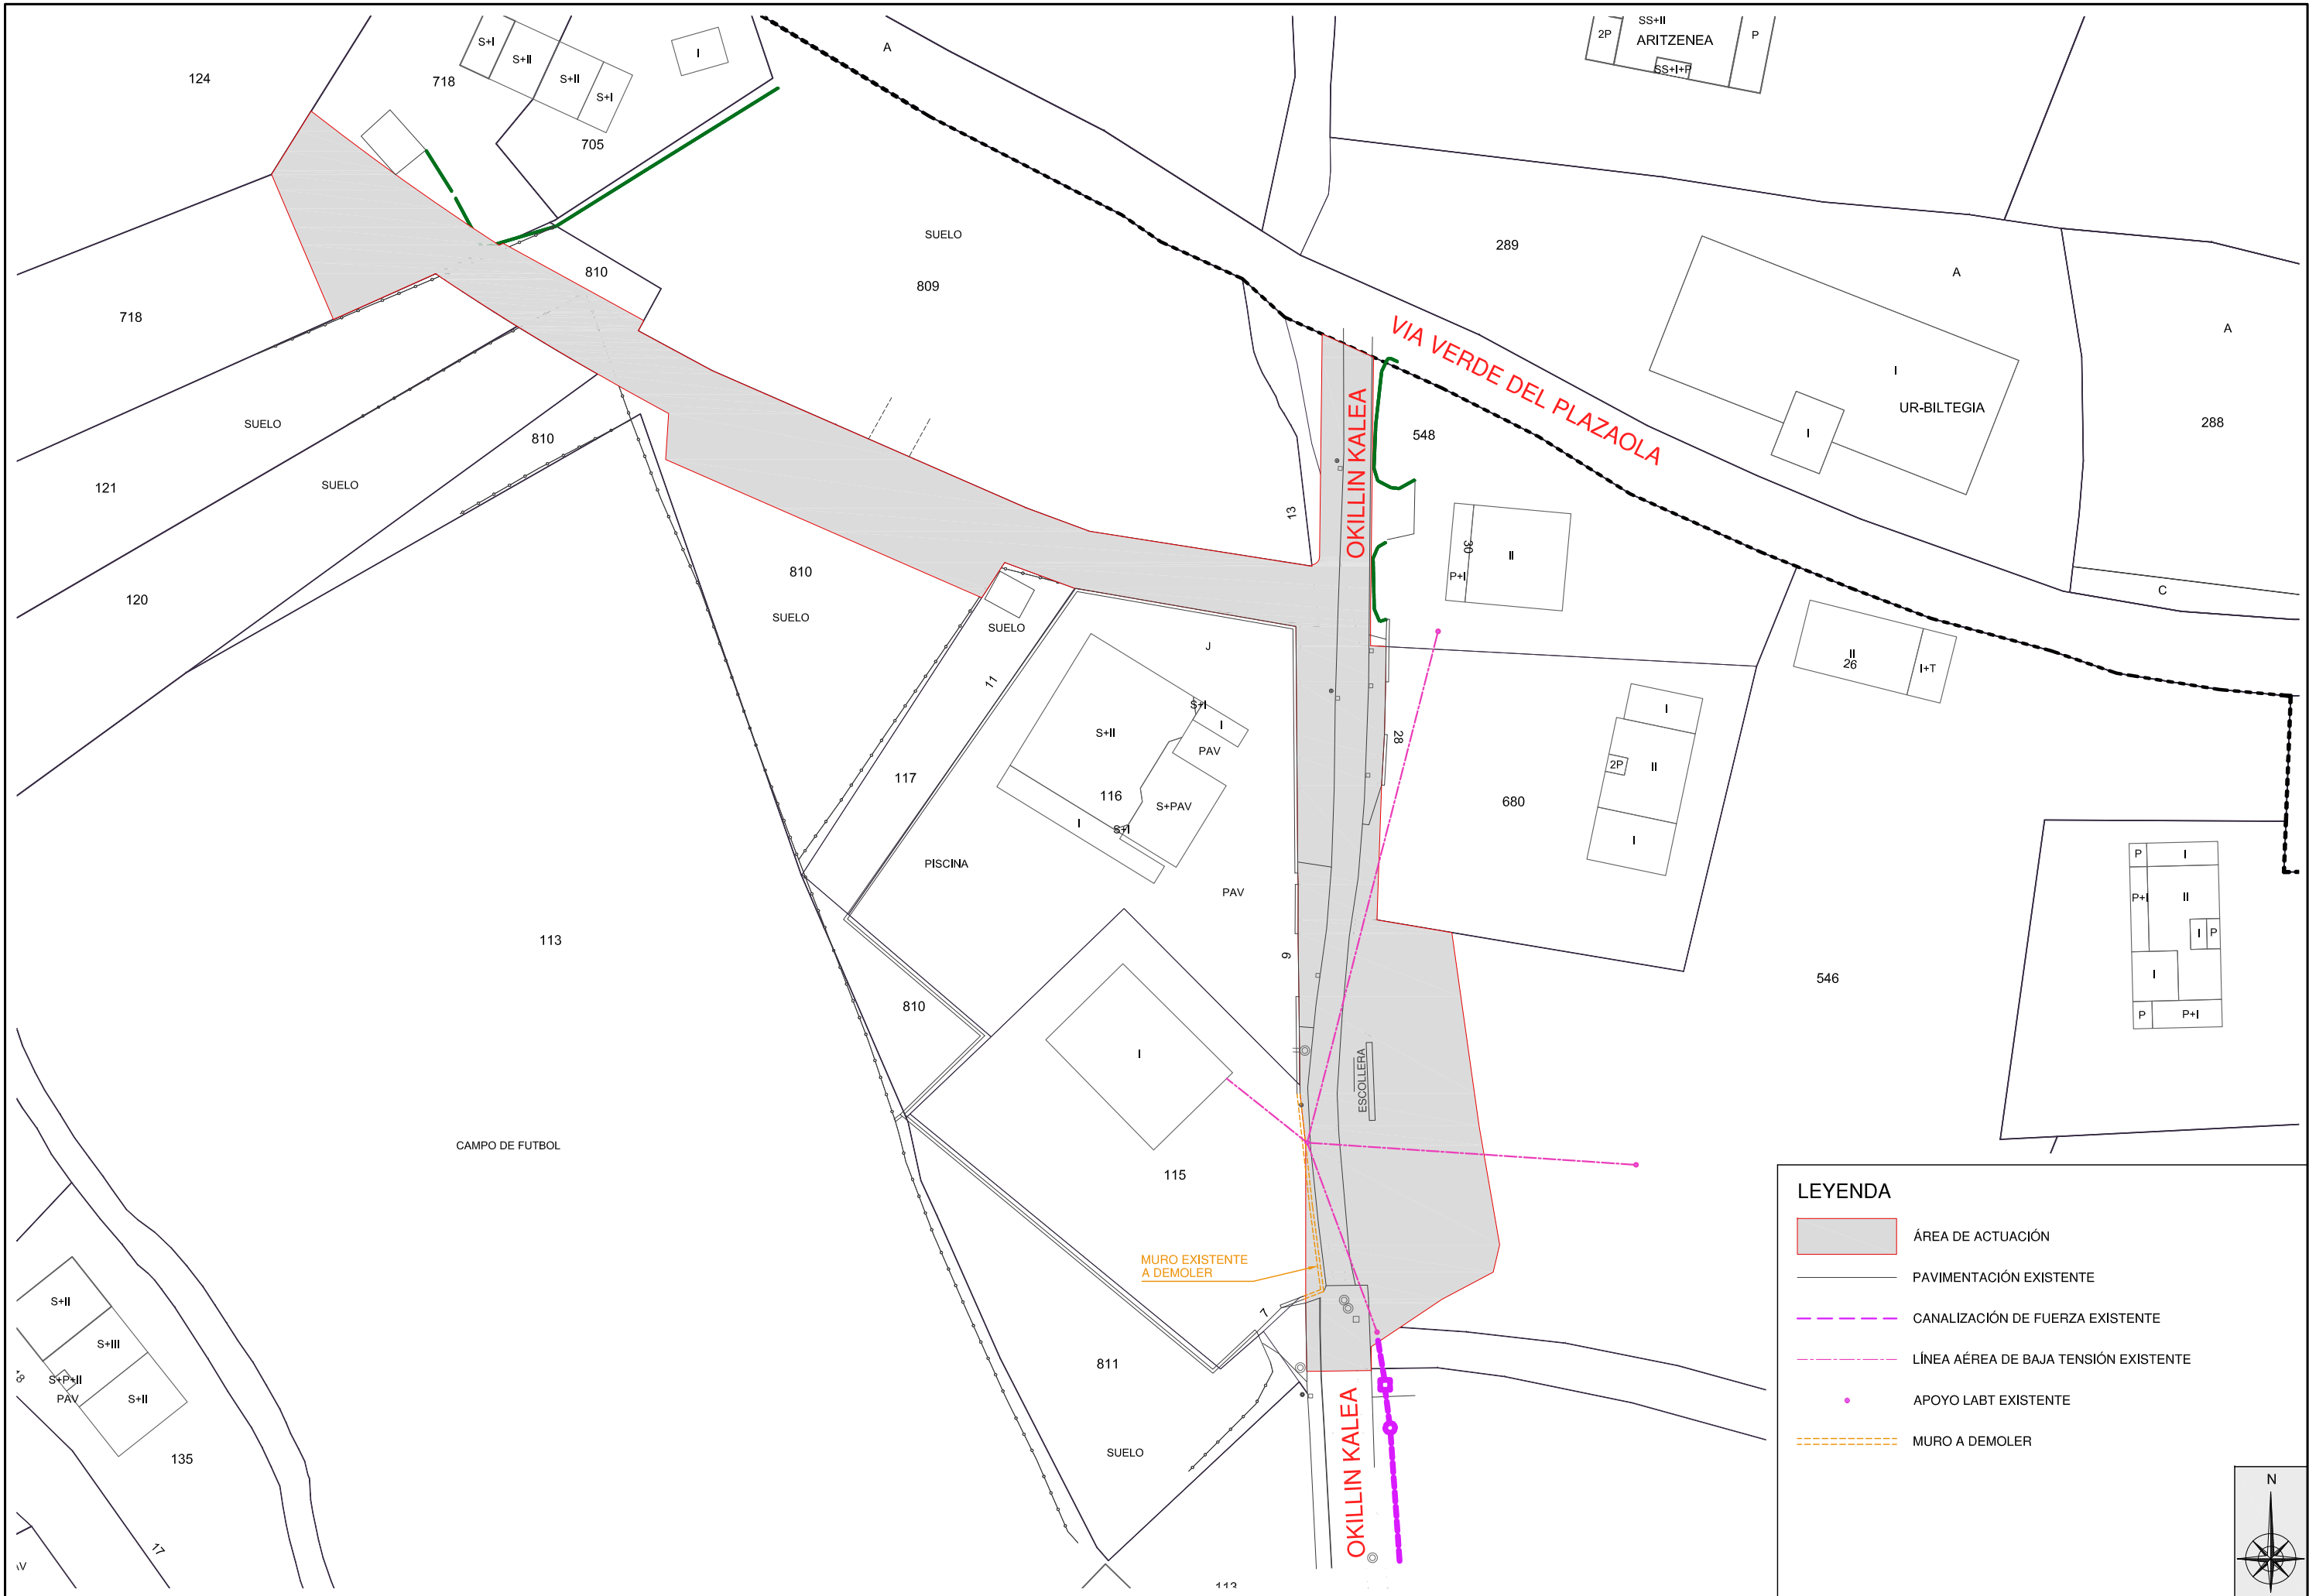

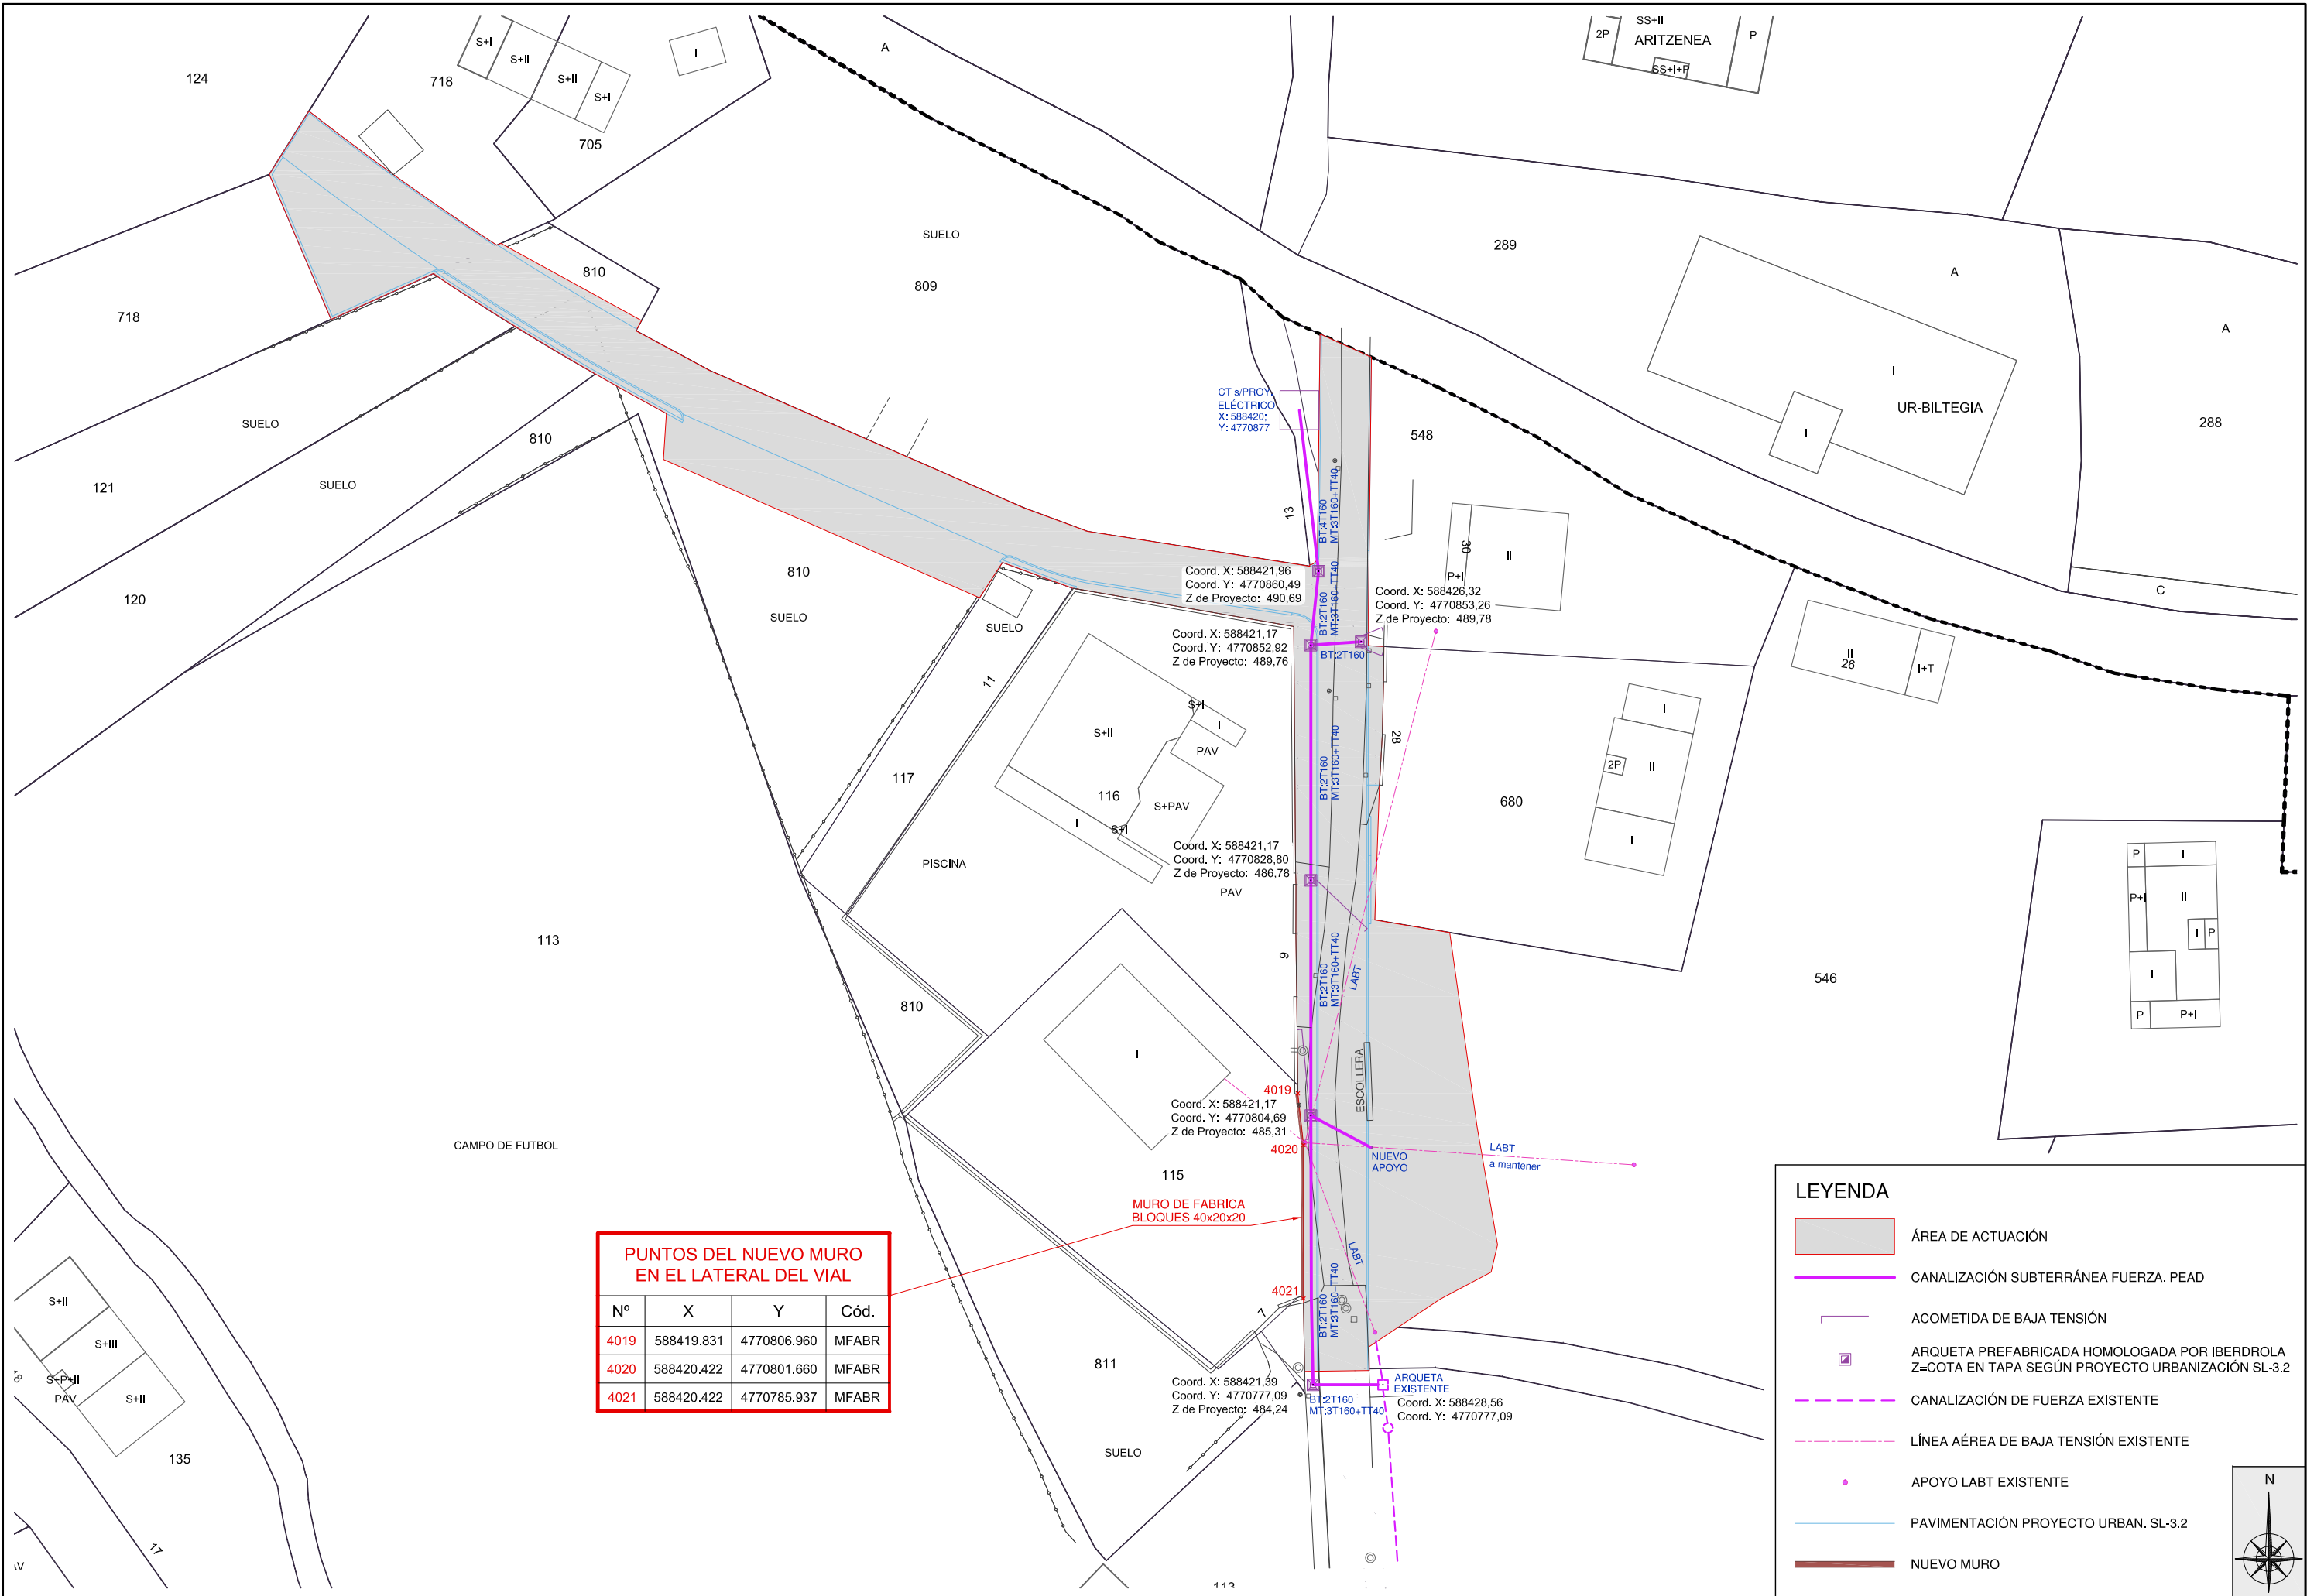

PUNTOS DEL NUEVO MURO EN EL LATERAL DEL VIAL			
Nº	X	Y	Cód.
4019	588419.831	4770806.960	MFABR
4020	588420.422	4770801.660	MFABR
4021	588420.422	4770785.937	MFABR

LEYENDA

ÁREA DE ACTUACIÓN

CANALIZACIÓN SUBTERRÁNEA FUERZA. PEAD

ACOMETIDA DE BAJA TENSIÓN

ARQUETA PREFABRICADA HOMOLOGADA POR IBERDROLA Z=COTA EN TAPA SEGÚN PROYECTO URBANIZACIÓN SL-3.2

CANALIZACIÓN DE FUERZA EXISTENTE

LÍNEA AÉREA DE BAJA TENSIÓN EXISTENTE


APOYO LABT EXISTENTE

PAVIMENTACIÓN PROYECTO URBAN. SL-3.2


NUEVO MURO

N


SECCIÓN TIPO ZAPATA MURO FABRICA

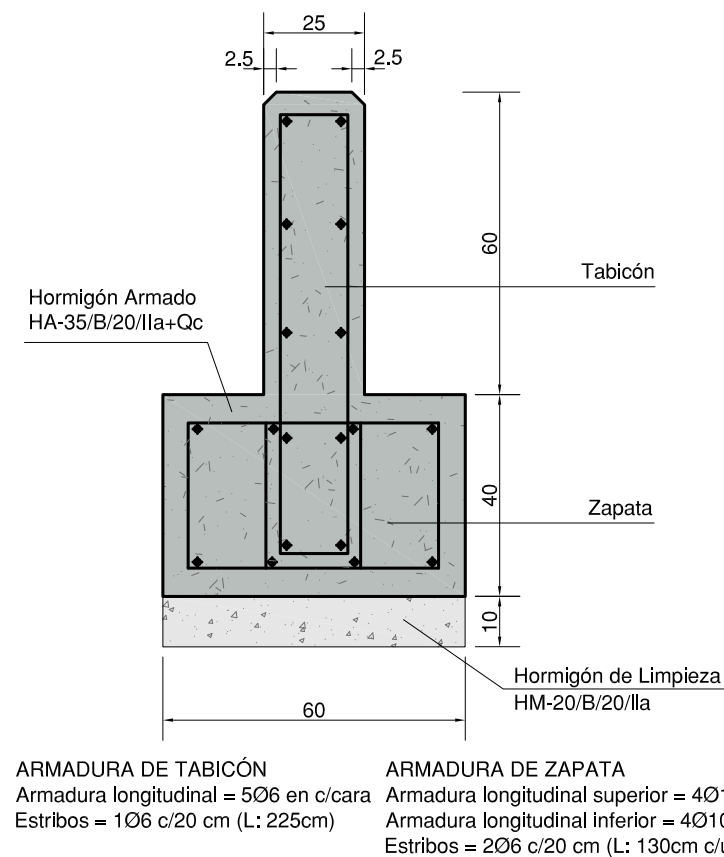

JUNTA DE HORMIGONADO VERTICAL EN MURO

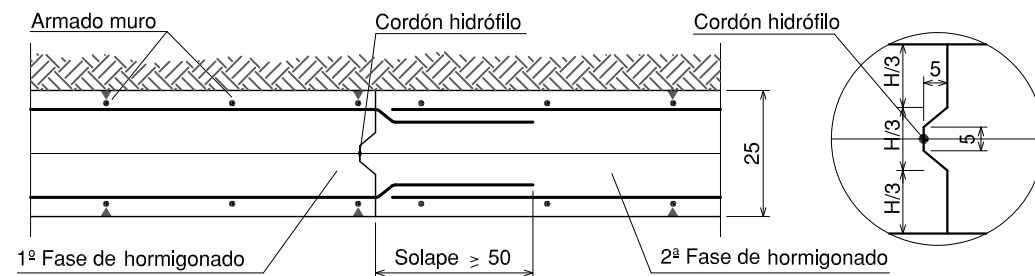


JUNTA DE DILATACION VERTICAL EN MURO

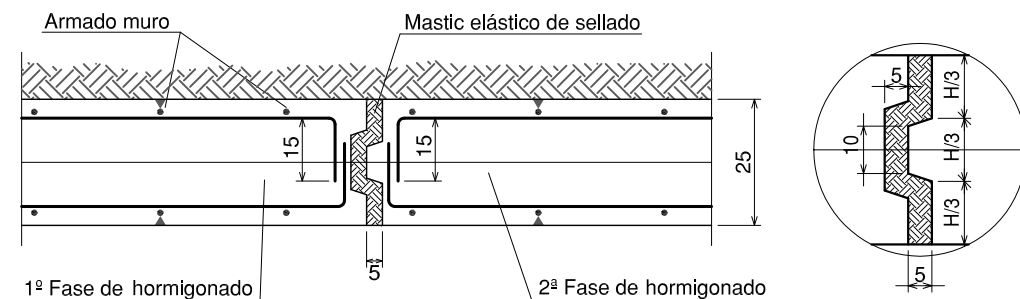


BAJA Y MEDIA TENSIÓN
ARQUETAS REGISTRABLES "IN SITU" (TIPO AG)

PARA MARCO Y TAPA DE FUNDICION M2/T2 (ACERAS Y JARDINES)			PARA MARCO Y TAPA DE FUNDICION M3/T3 (CALZADAS)		
Designacion IBERDROLA	Medidas Max. mm	Masa Max. kg	Clase UNE 41 300	Carga de Control DaN	Codigo
MARCO M2	700 x 700	21	B125	125	50 20 418
MARCO M3	Diametro 850	30	D400	400	50 20 419
TAPA T2	665 x 665	39	B125	125	50 20 410
TAPA T3	Diametro 646	40	D400	400	50 20 411


ARQUETA MARCO Y TAPA DE FUNDICION M2/T2

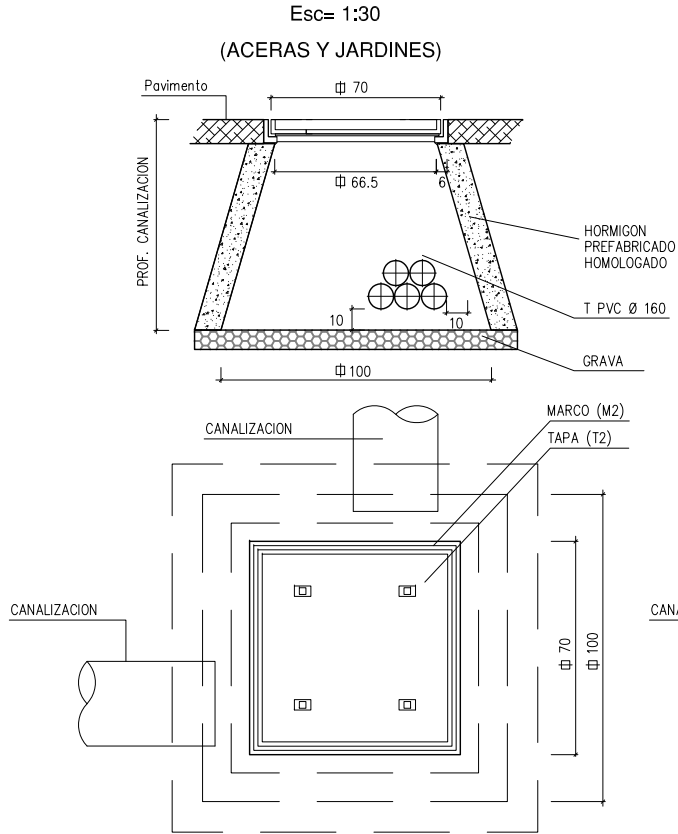


ARQUETA MARCO Y TAPA DE FUNDICION M3/T3

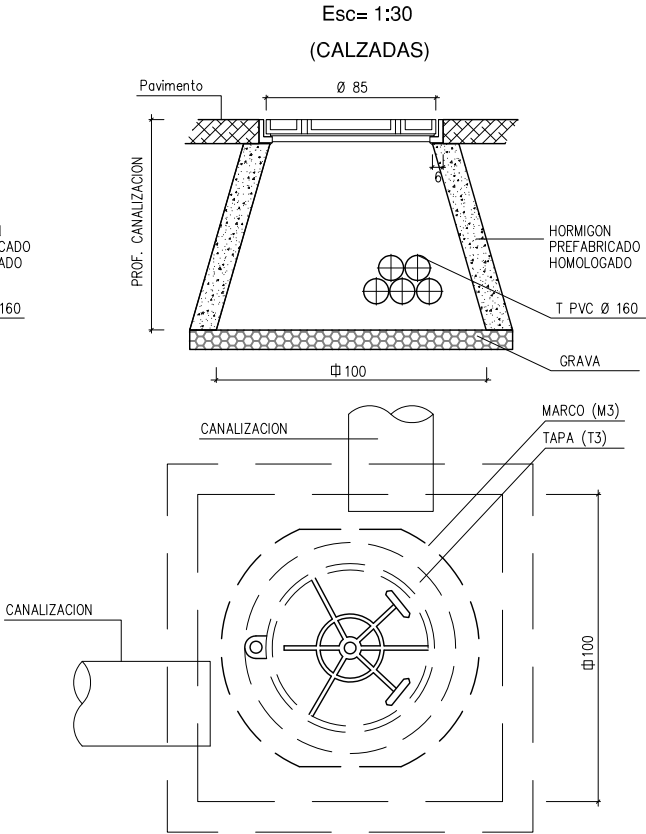

BAJA TENSIÓN
CANALIZACION ENTUBADA (TUBOS Ø 160)

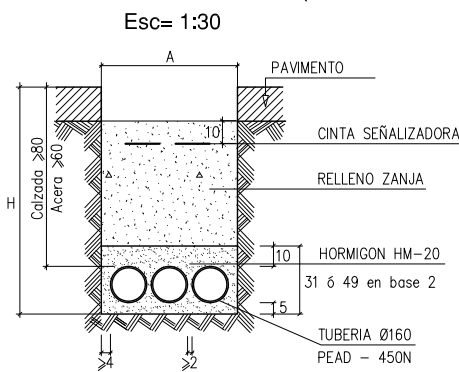

BAJA Y MEDIA TENSIÓN
CANALIZACION ENTUBADA (TUBOS Ø 160)

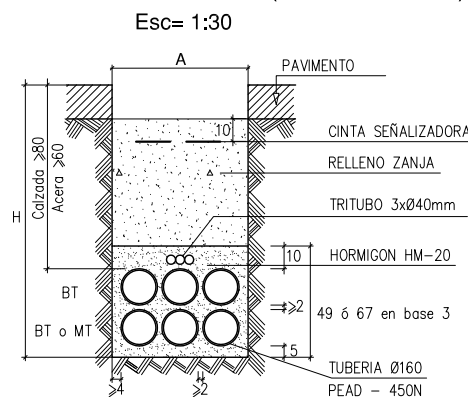

CANALIZ.	Nº TUBOS 160 Ø	ANCHURA (A)	PROFUND. (H)
1	2	0.45	1.05
2	3	0.45	1.20
3	5	0.60	1.20
4	7	0.60	1.37