



SECCIÓN AA

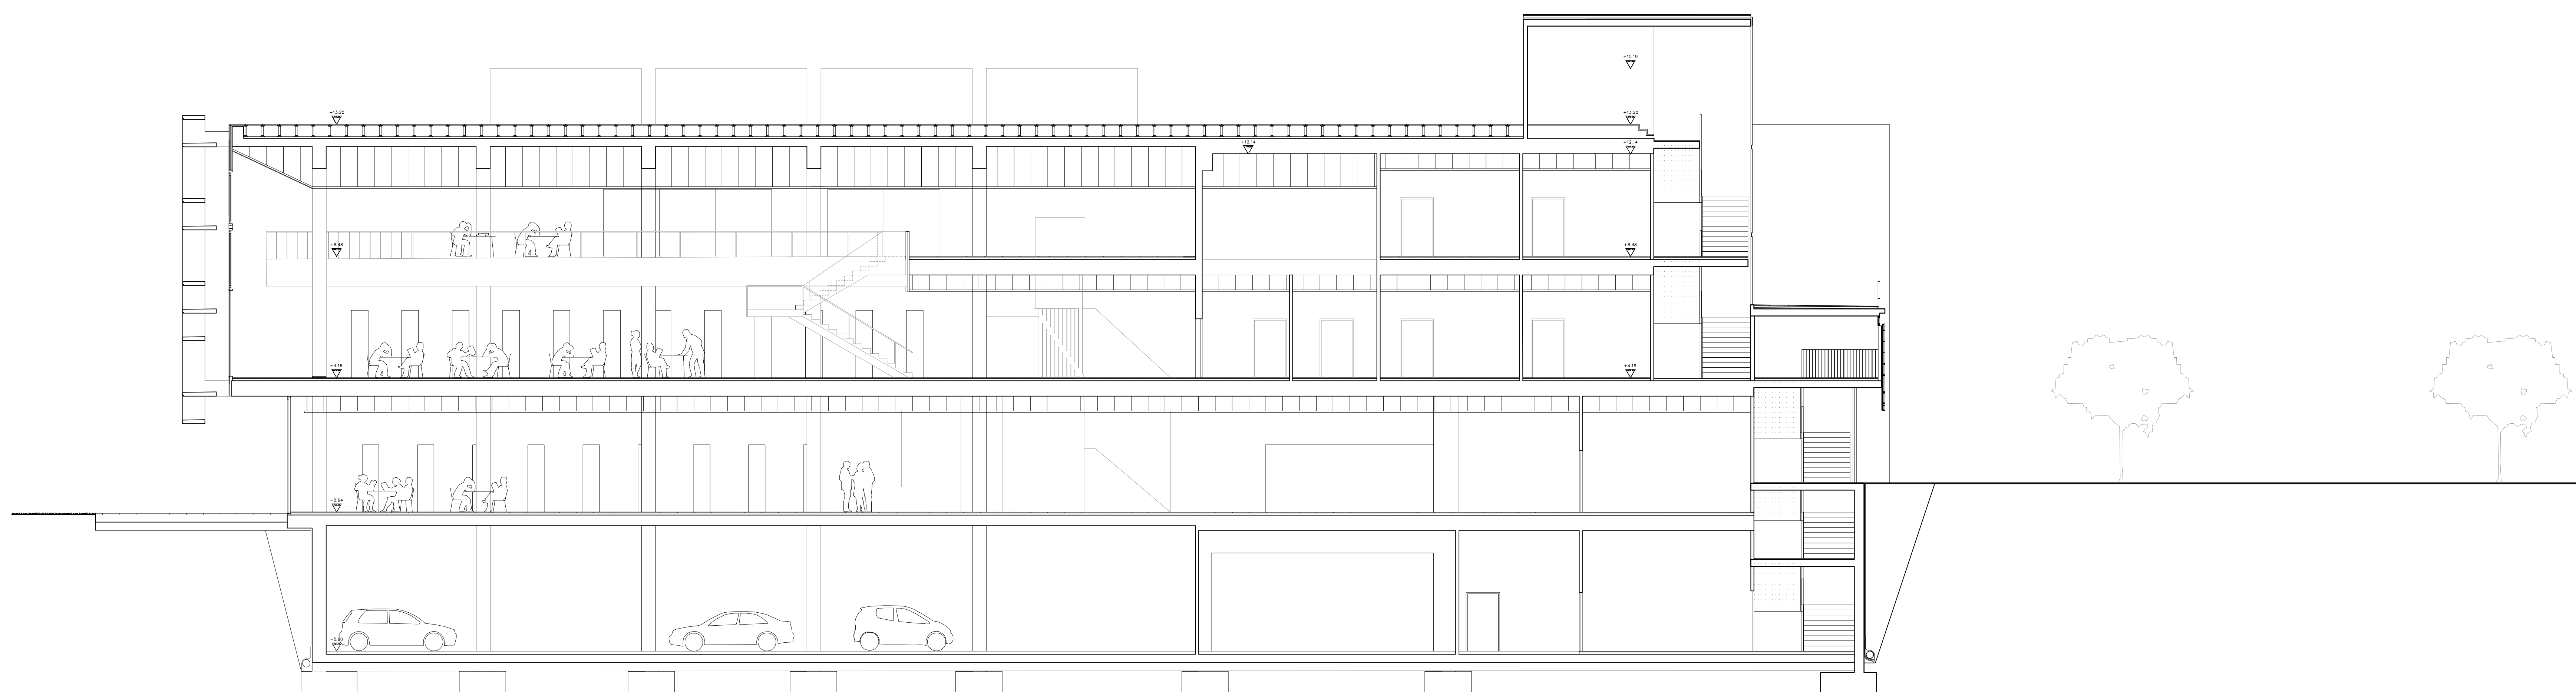

SECCIÓN BB

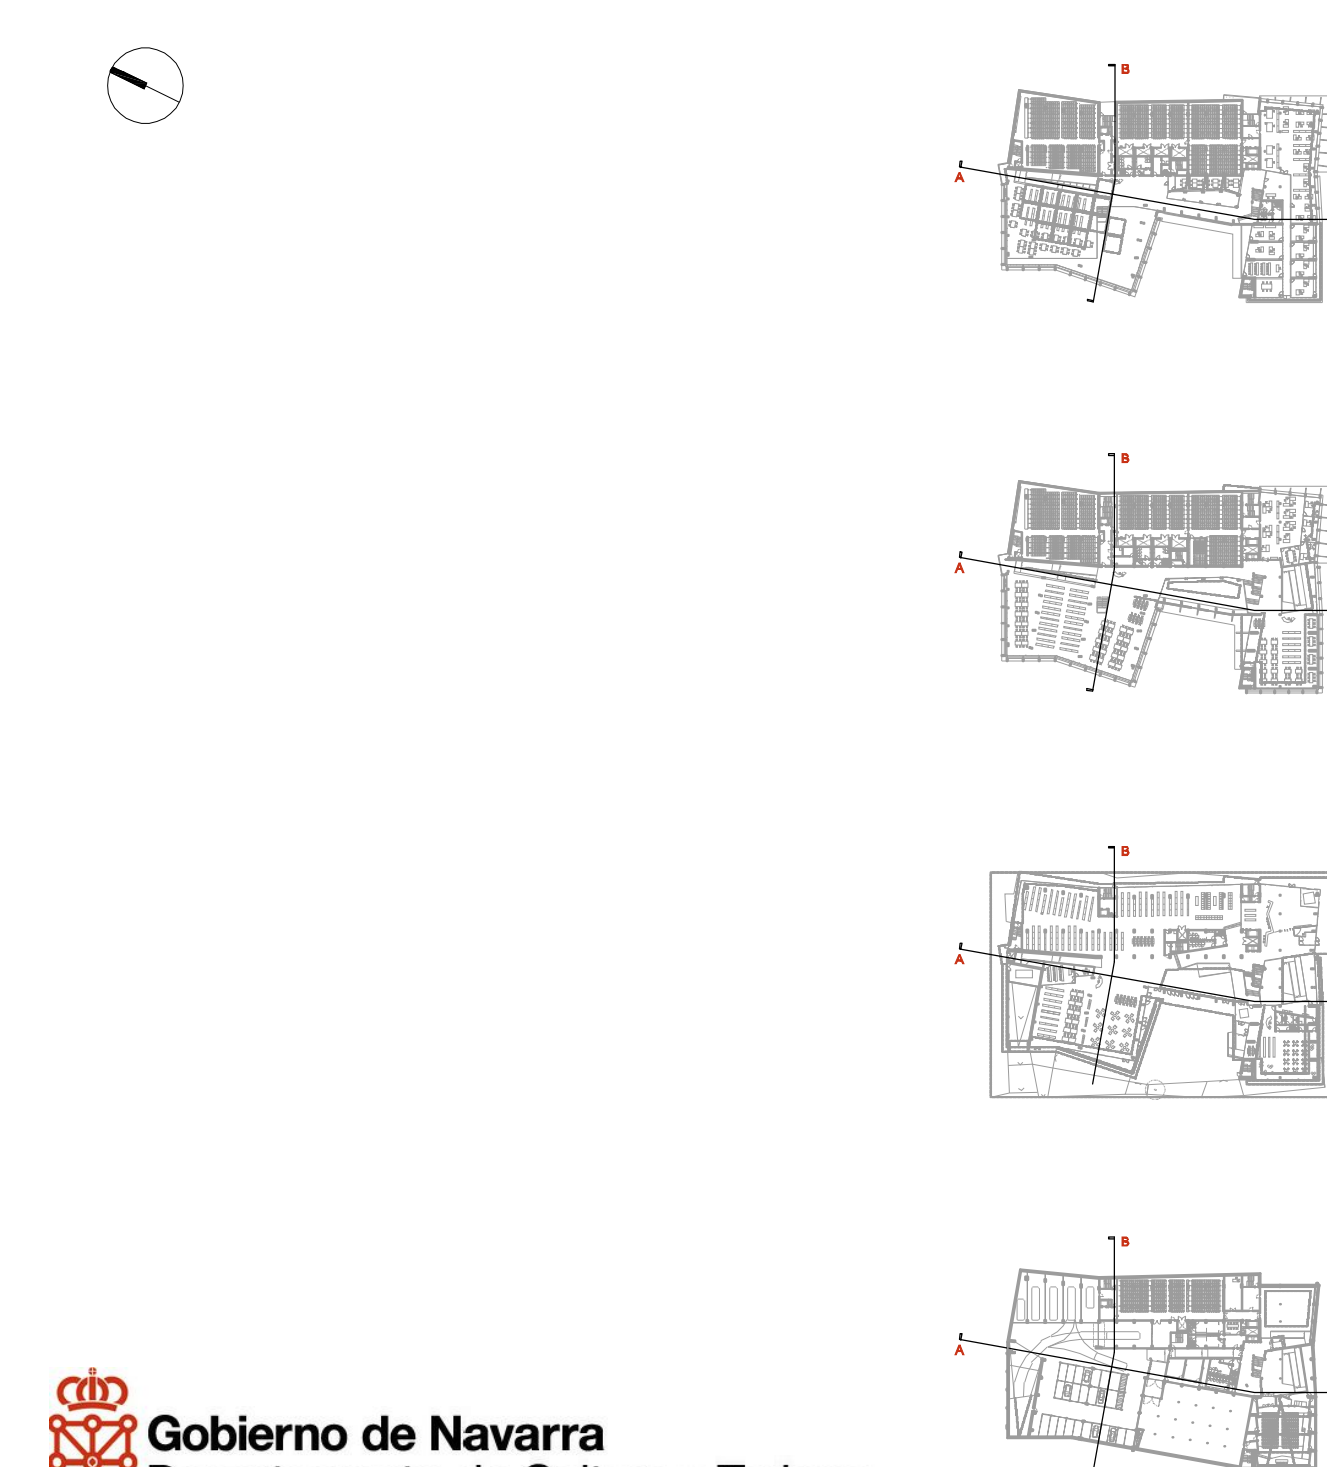

 **Gobierno de Navarra**
Departamento de Cultura y Turismo
Institución Príncipe de Viana


PLANOS FIN DE OBRA
BIBLIOTECA Y FILMOTECA DE NAVARRA

A.3.1


SECCION AA' y SECCION BB'

E 1:100
febrero 2010

manuel ferrer sala .arq

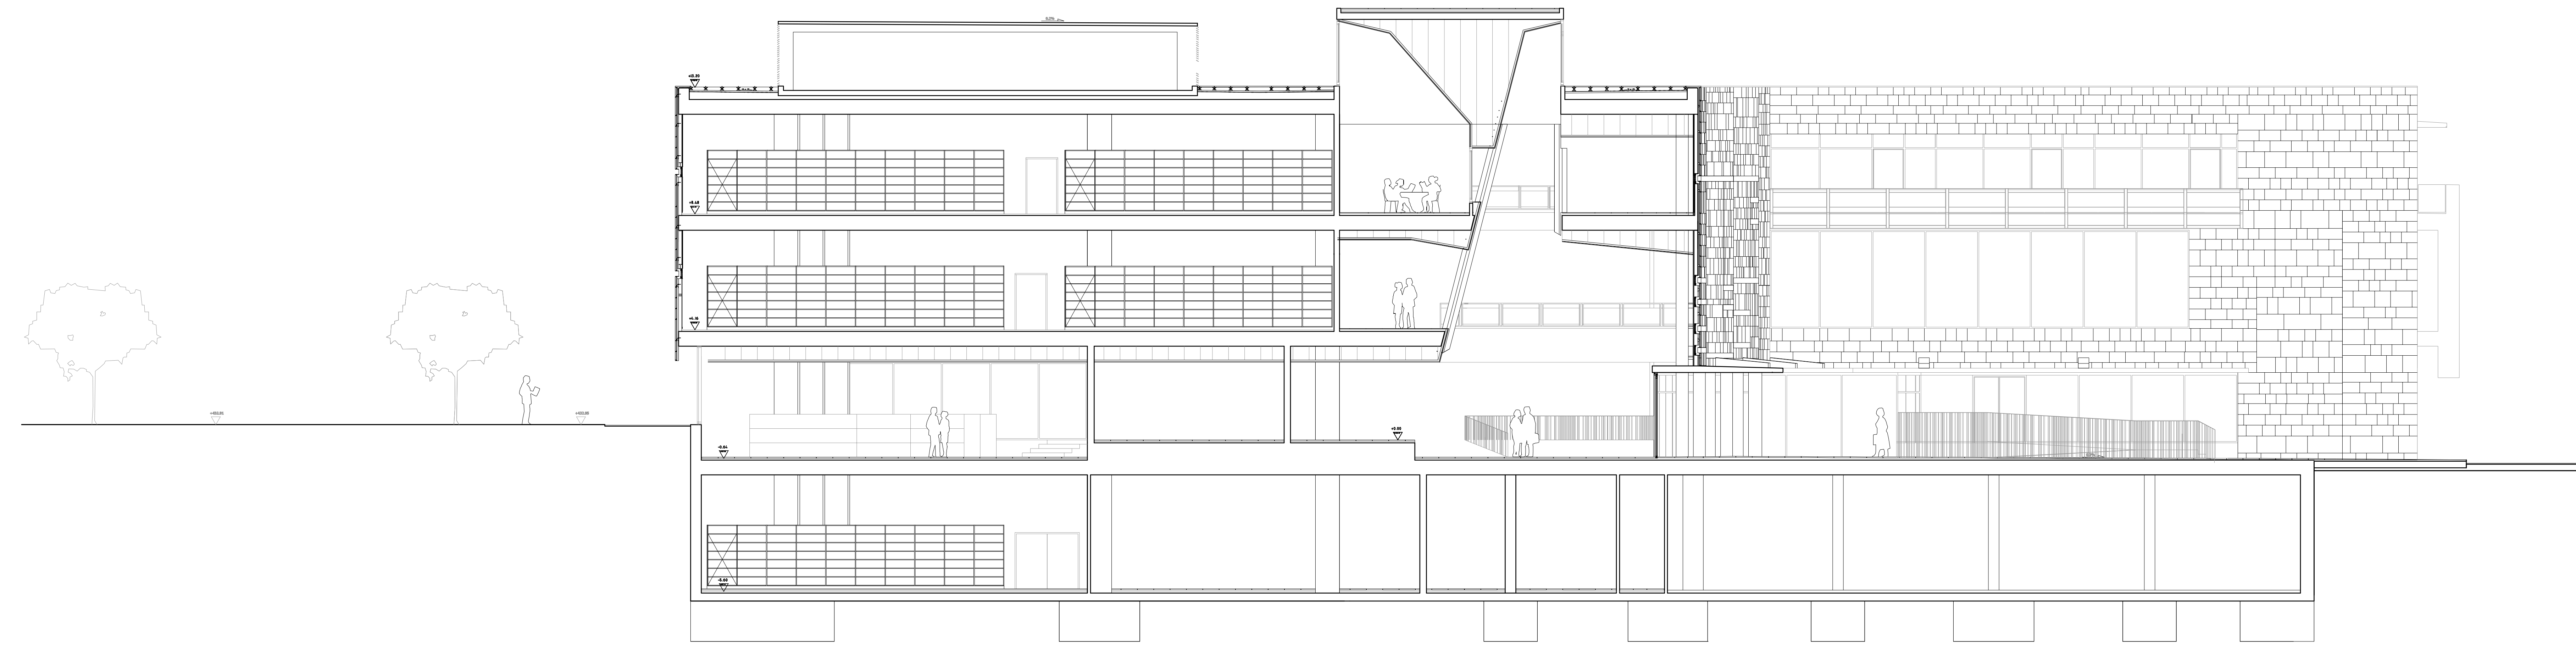

SECCIÓN EE

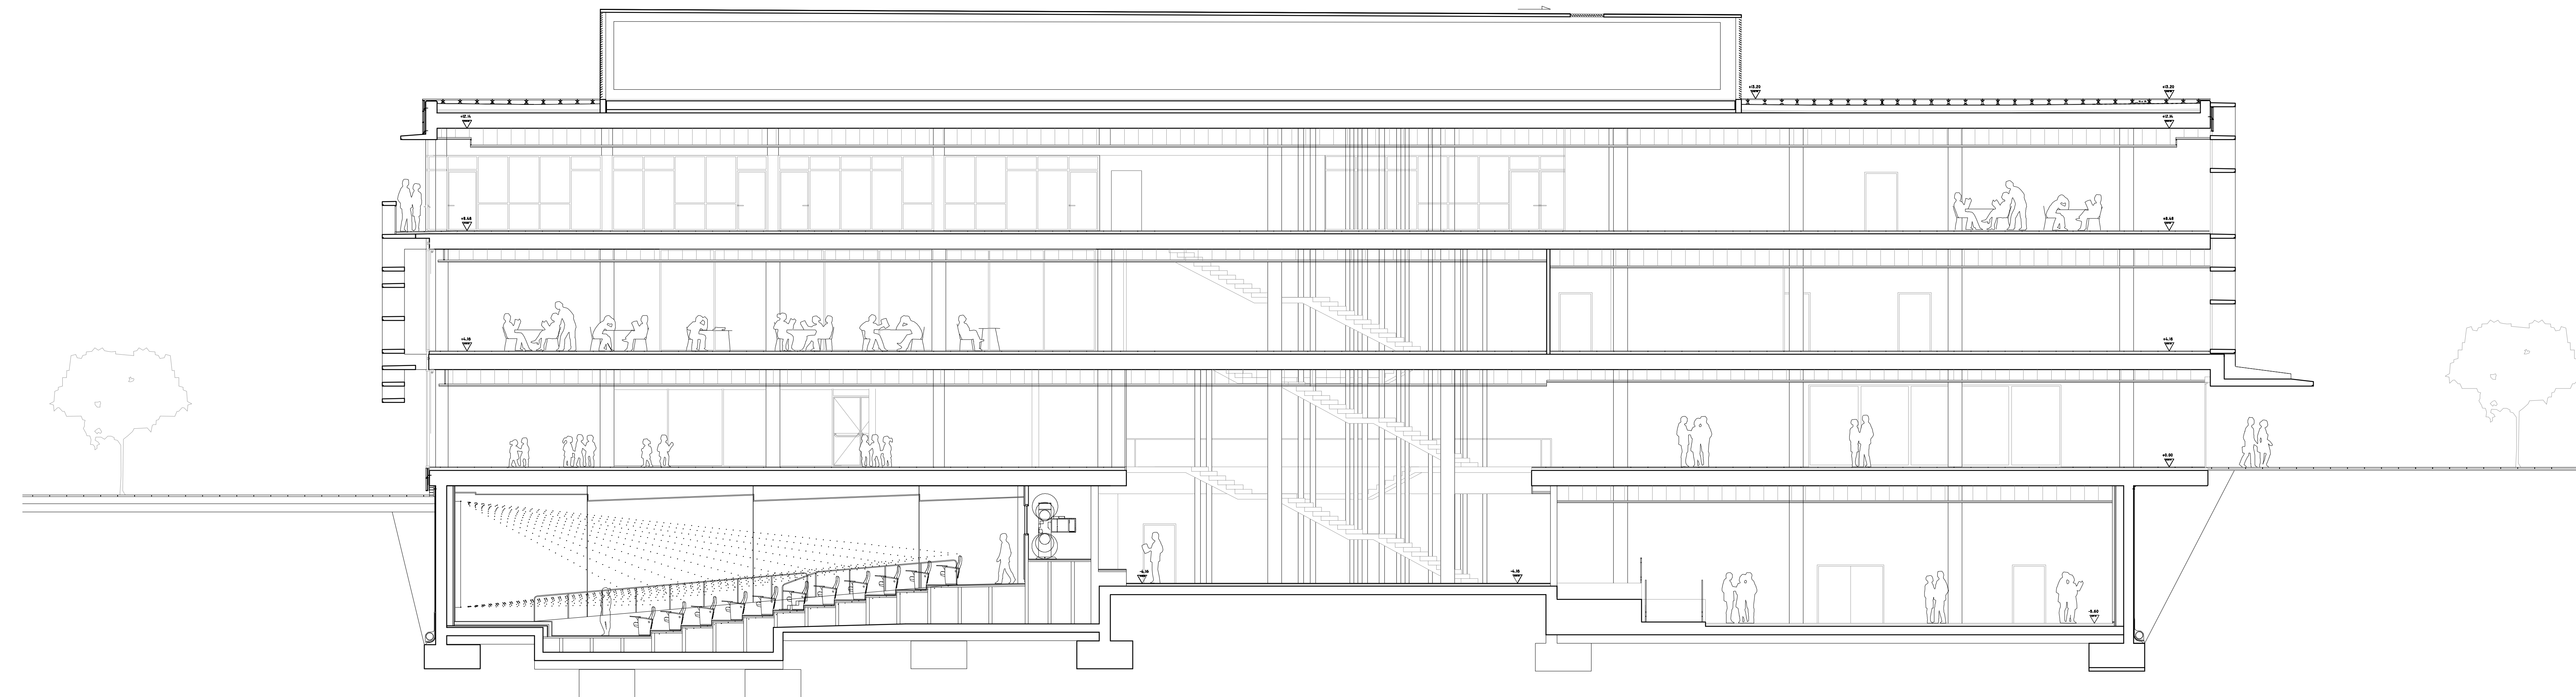

SECCIÓN FF



Gobierno de Navarra
Departamento de Cultura y Turismo
Institución Príncipe de Viana

PLANOS FIN DE OBRA
BIBLIOTECA Y FILMOTECA DE NAVARRA

A.3.3

SECCION EE' y SECCION F F'

E 1:100
manuel ferrer sala .arq
febrero 2010