



ALZADO NORESTE

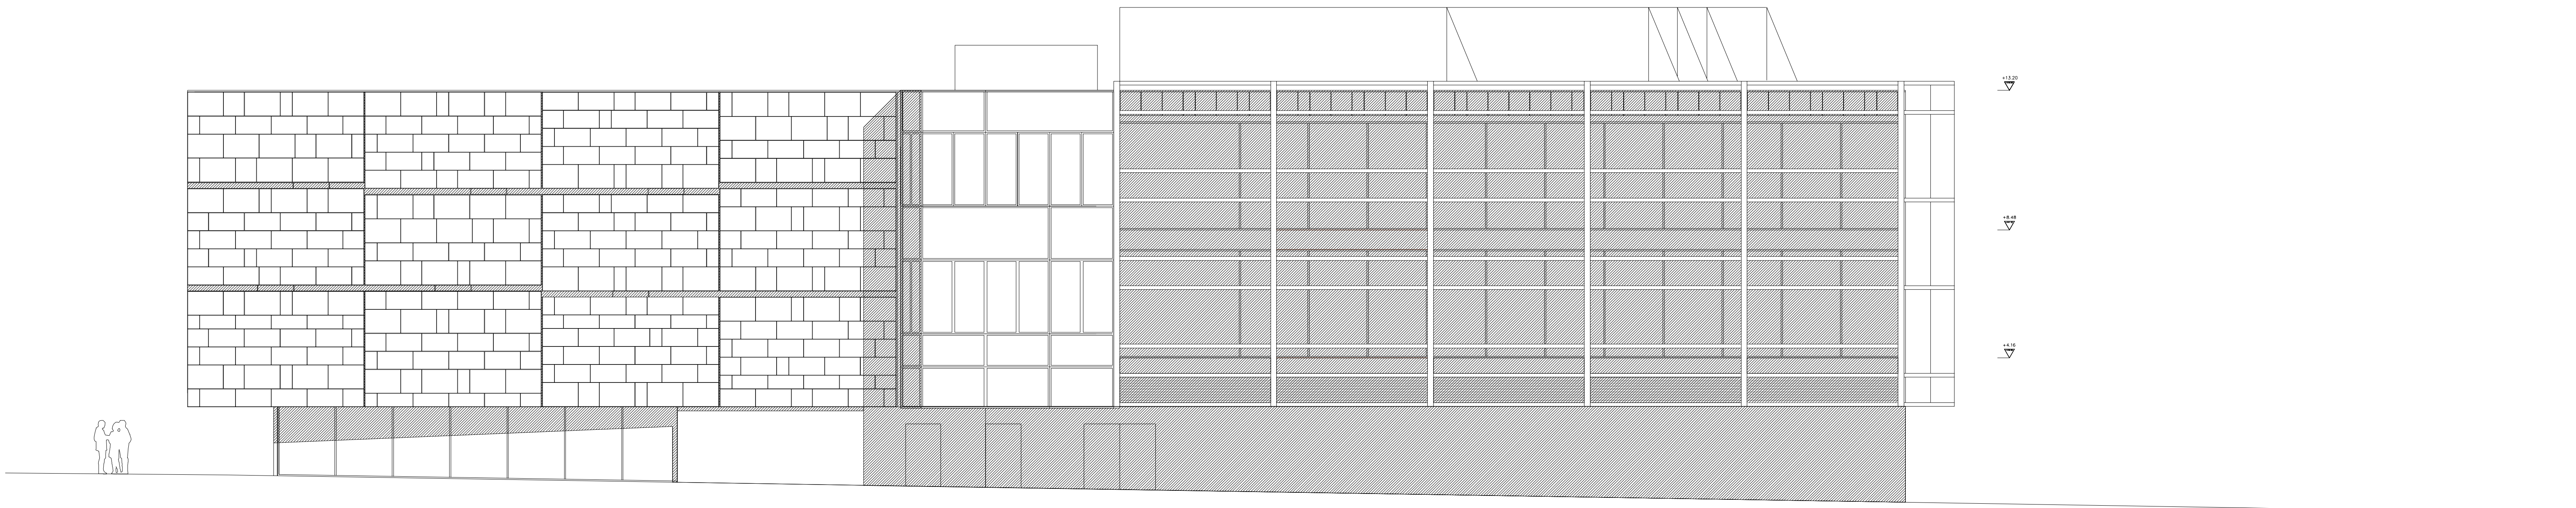


ALZADO NOROESTE

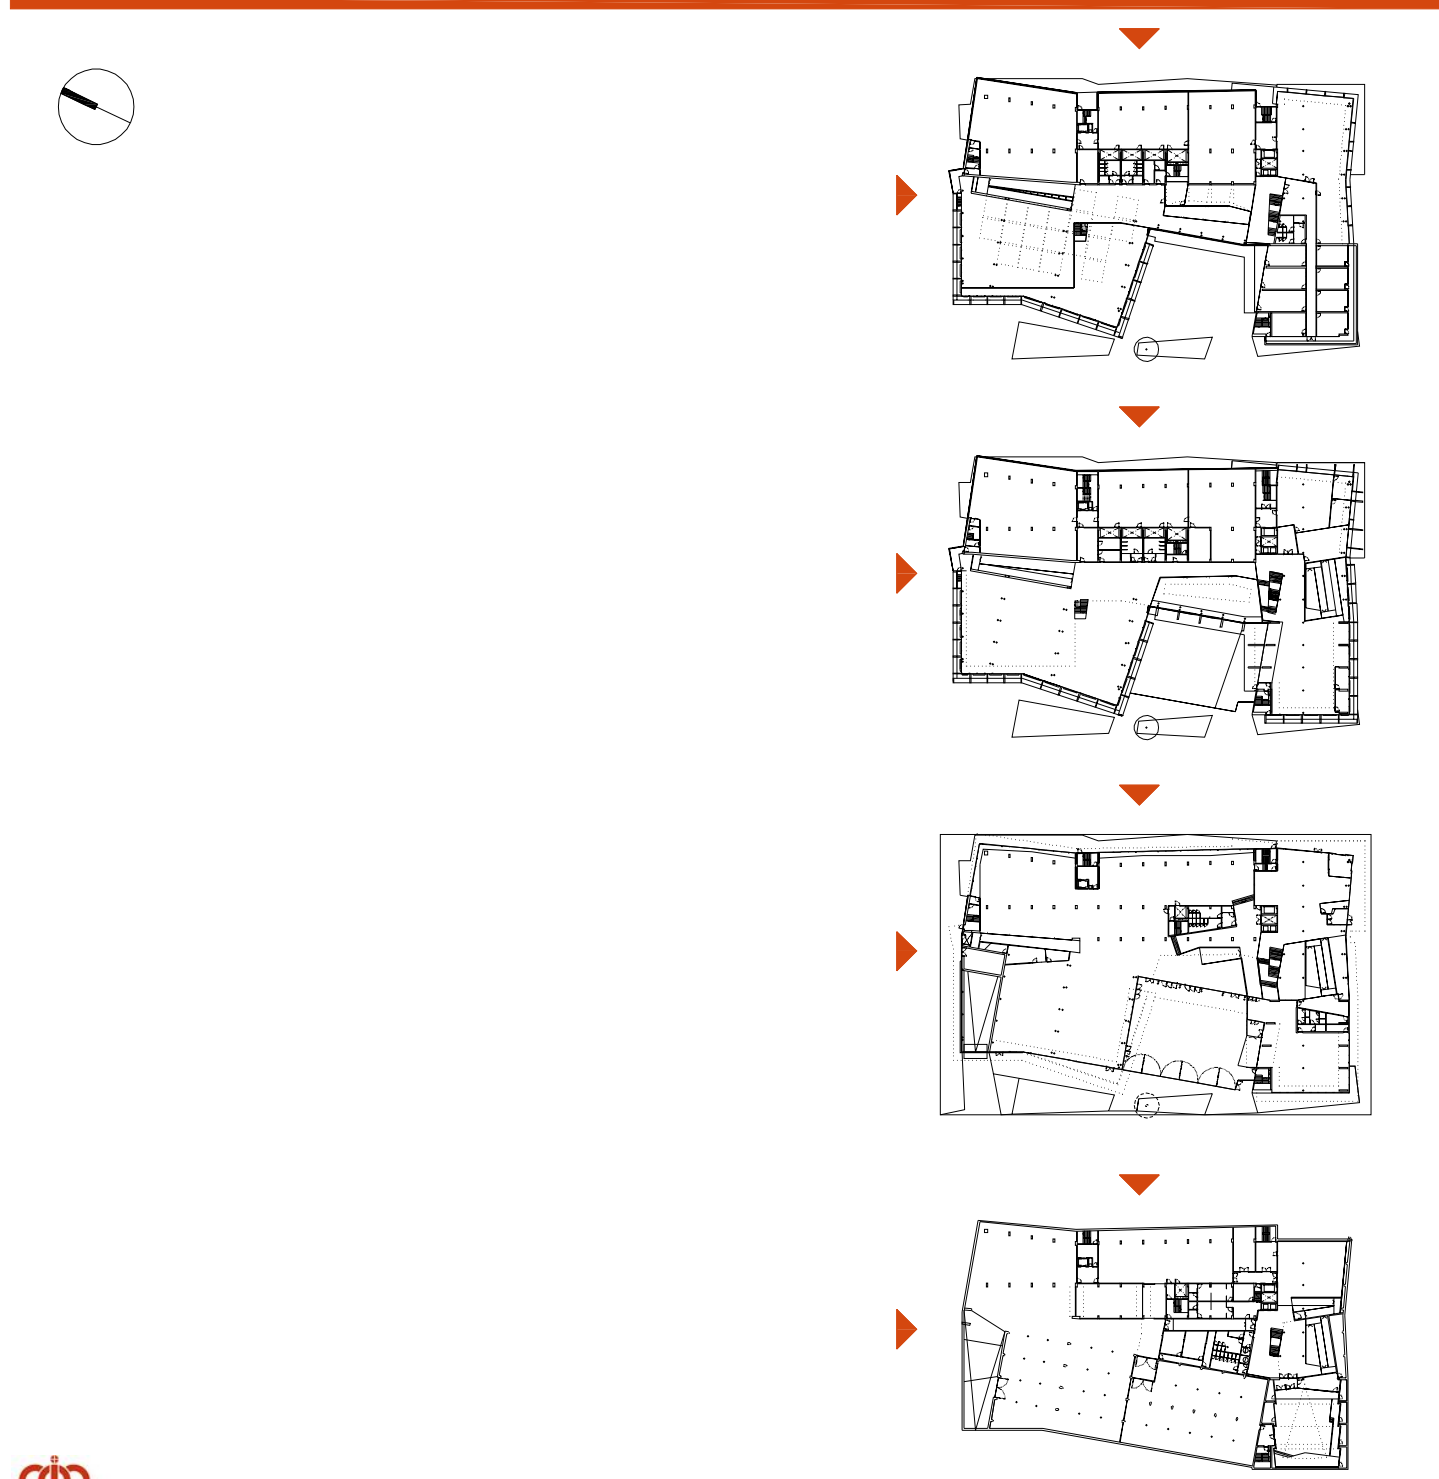

 **Gobierno de Navarra**
Departamento de Cultura y Turismo
Institución Príncipe de Viana

PLANOS FIN DE OBRA
BIBLIOTECA Y FILMOTECA DE NAVARRA


A.4.1 ALZADO NORESTE. ALZADO NOROESTE E 1:100
manuel ferrer sala .arq febrero 2010

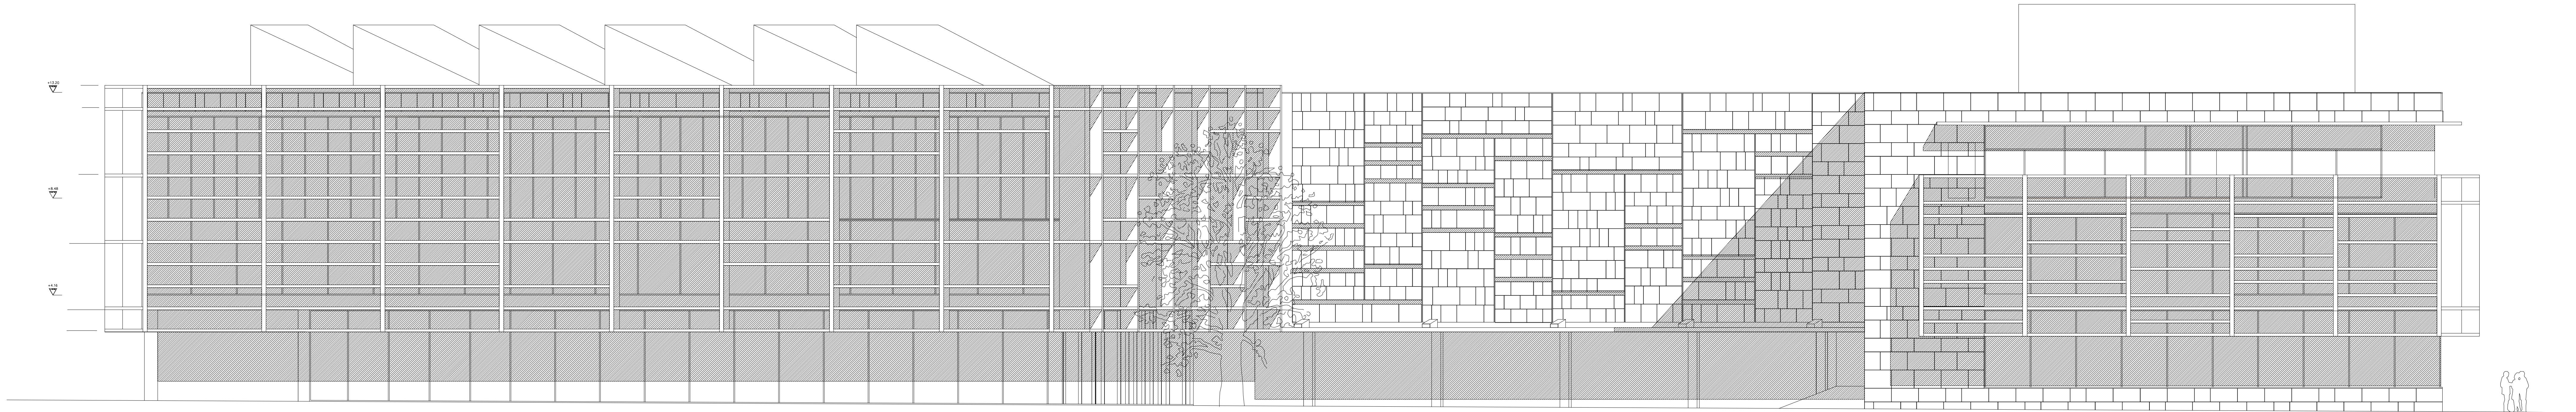

ALZADO SUROESTE



ALZADO SURESTE

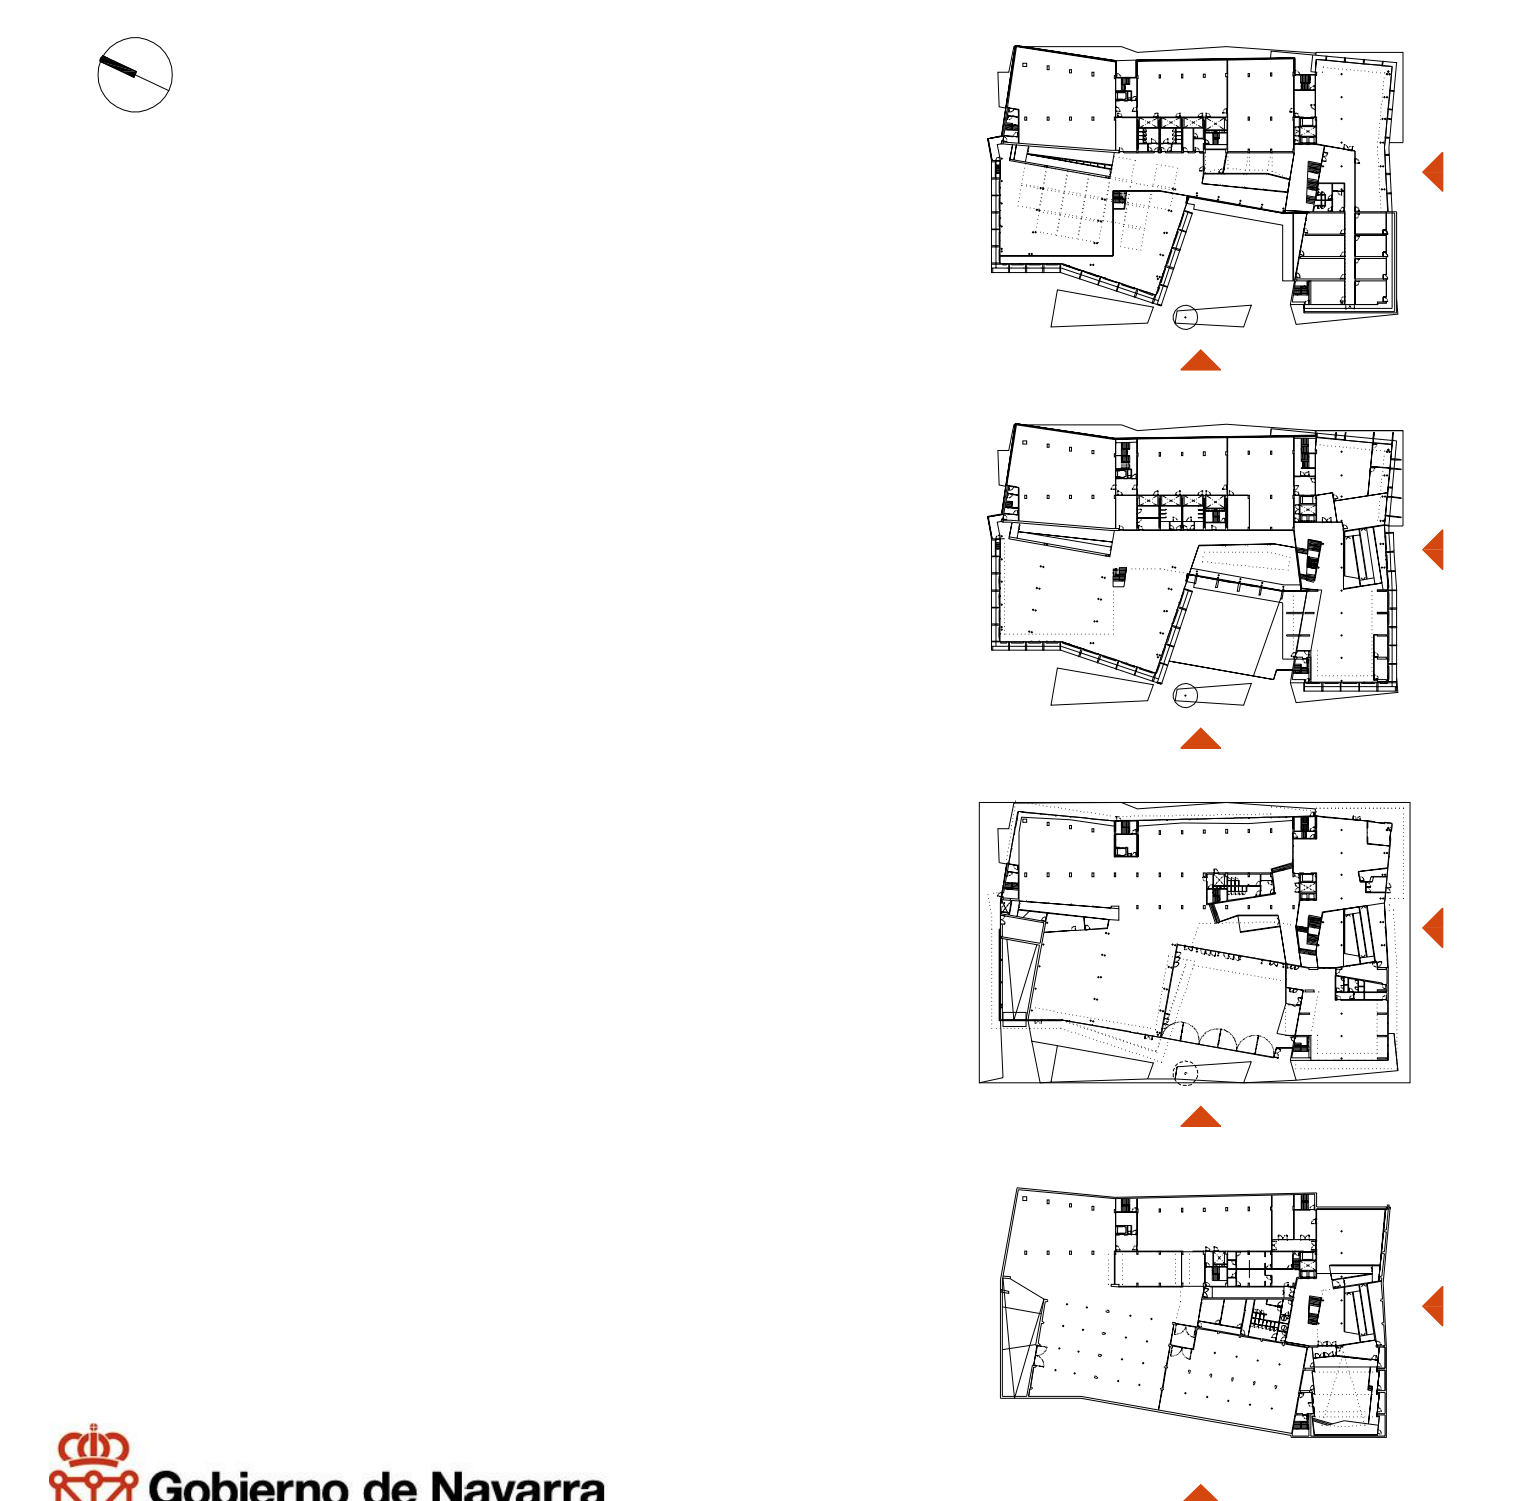

Gobierno de Navarra
Departamento de Cultura y Turismo
Institución Príncipe de Viana

PLANOS FIN DE OBRA

BIBLIOTECA Y FILMOTECA DE NAVARRA

A.4.2

ALZADO SUROESTE, ALZADO SURESTE

E 1:100

manuel ferrer sala .arq

febrero 2010