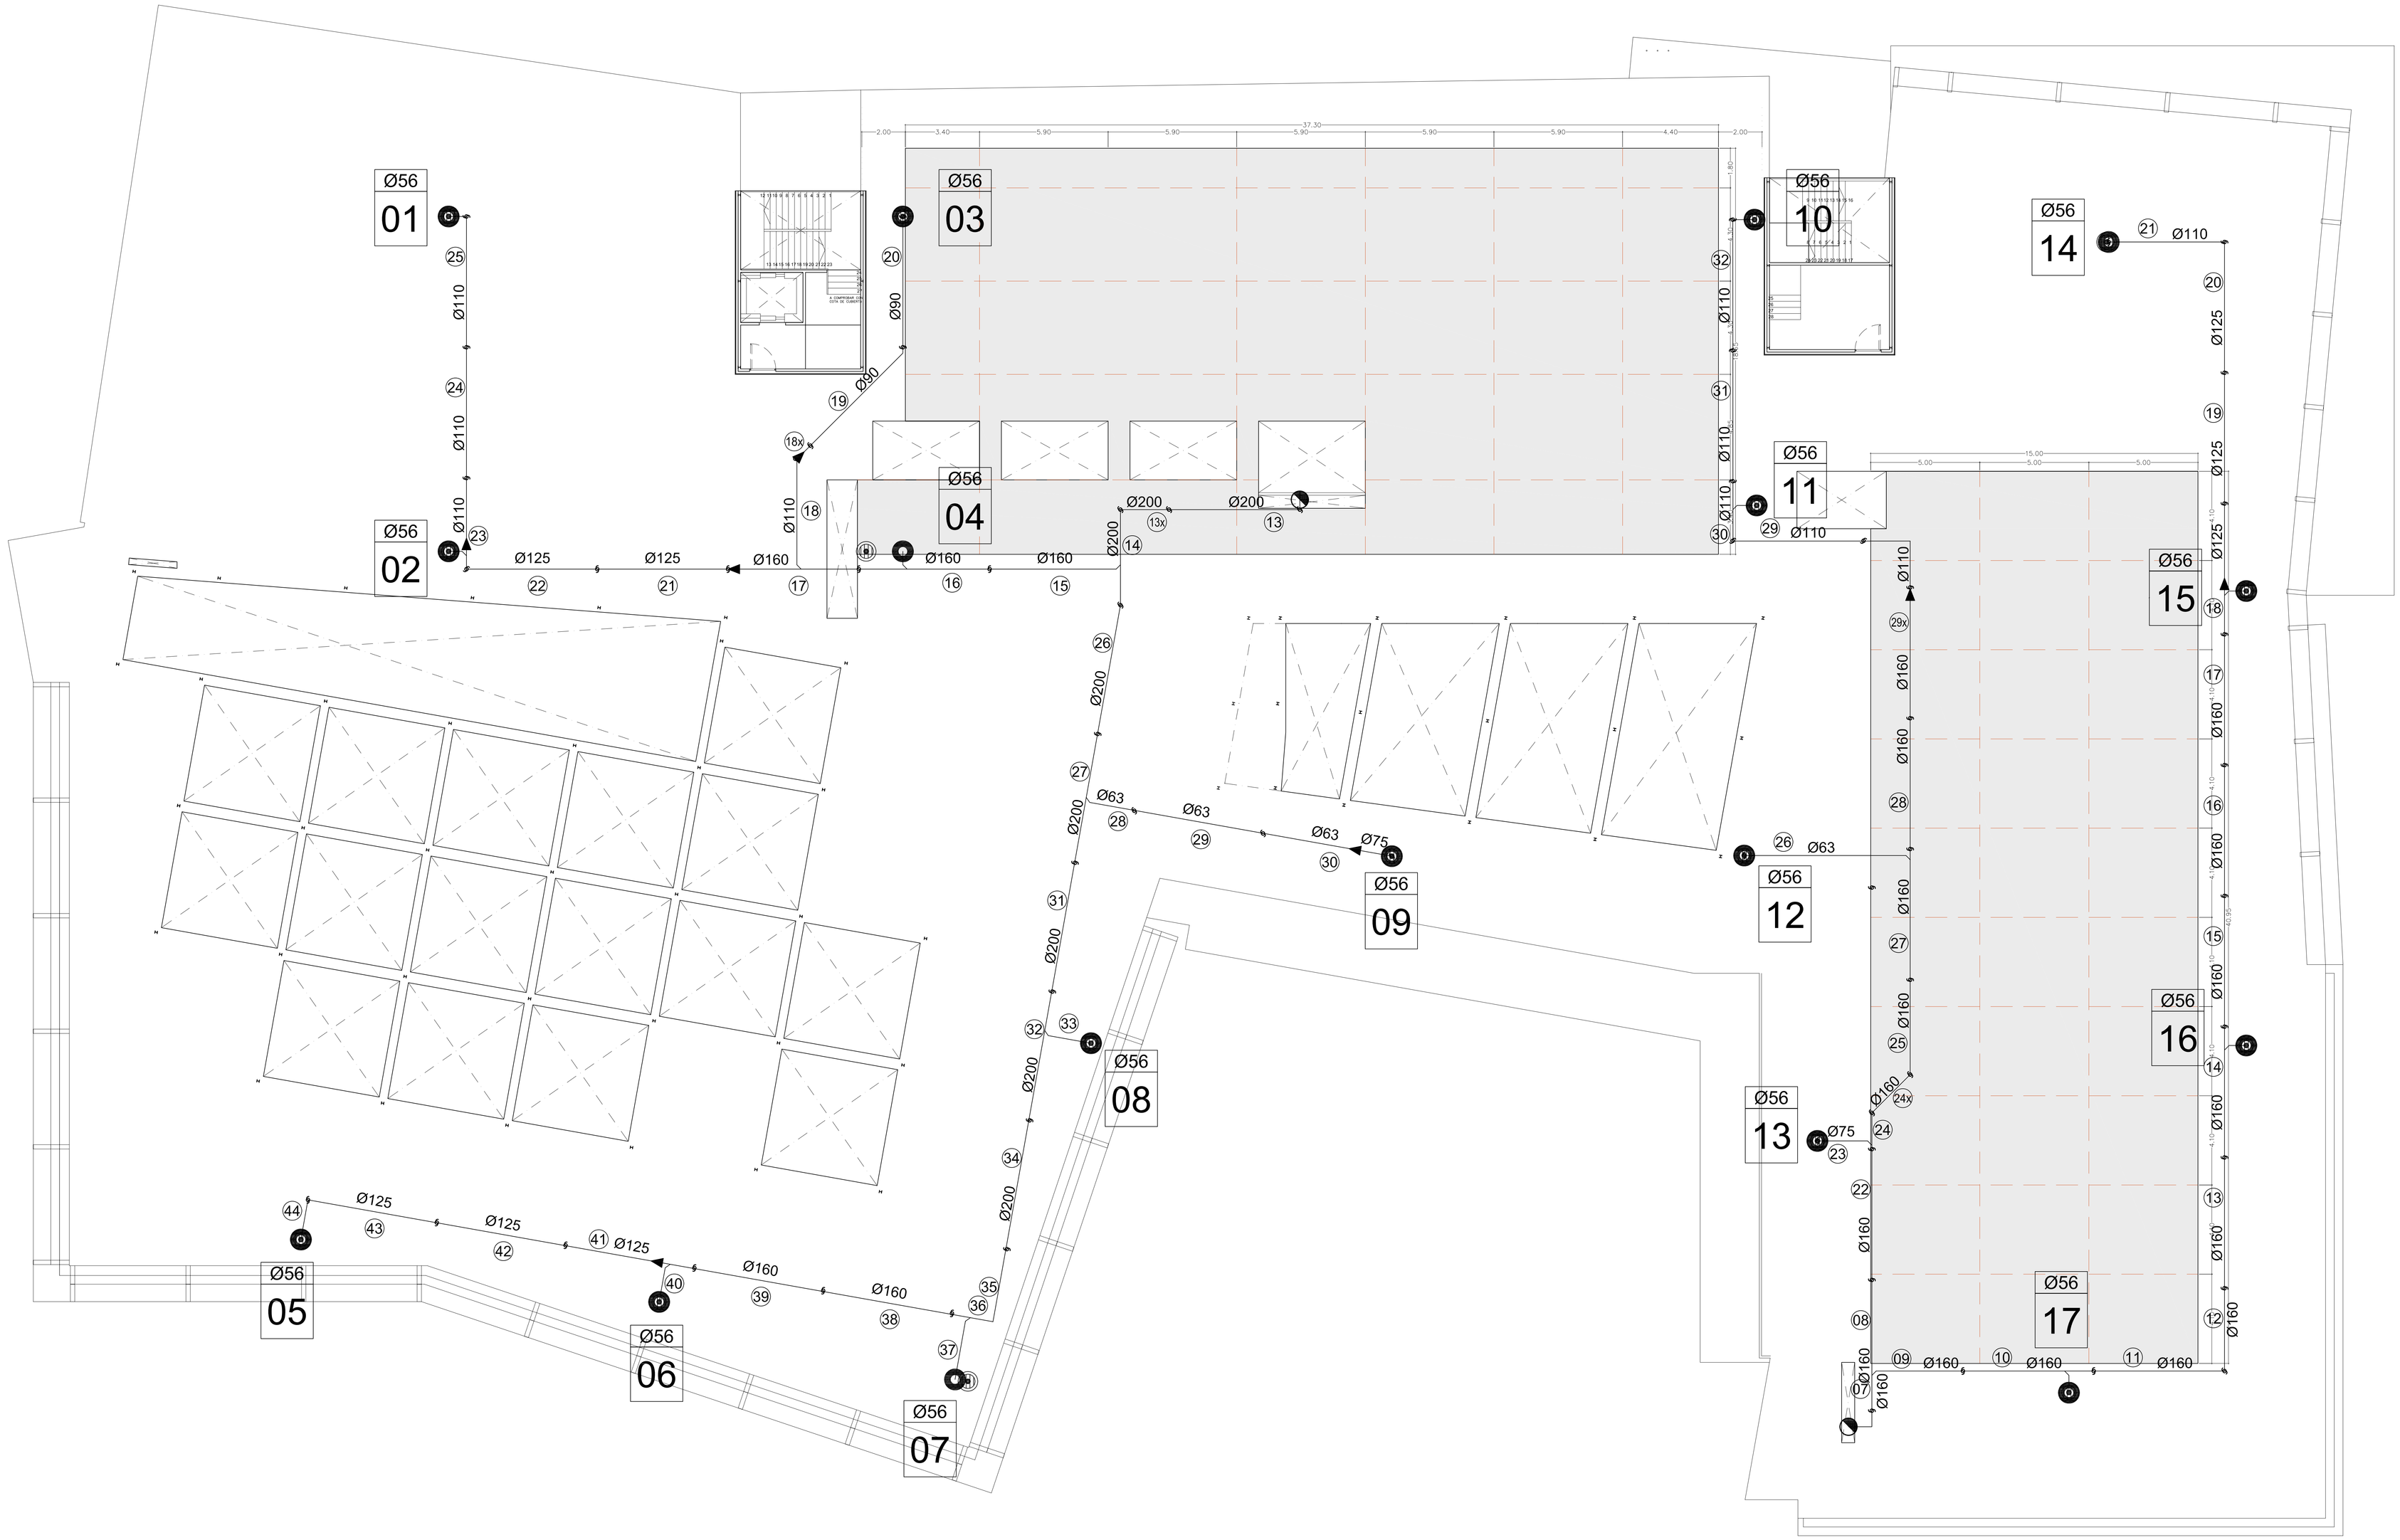

Gobierno de Navarra
Departamento de Cultura y Turismo
Institución Príncipe de Viana

PLANOS FIN DE OBRA

BIBLIOTECA Y FILMOTECA DE NAVARRA

IM.14 PLANTA CUBIERTA
MECANICAS
SANEAMIENTO

E 1:100

manuel ferrer sala ,arq grupo JG. instalaciones

febrero 2010