DETALL:

ESQUEMA VERTICAL SANEJAMENT

CODI:
ESCALA:
EDICIÓ:

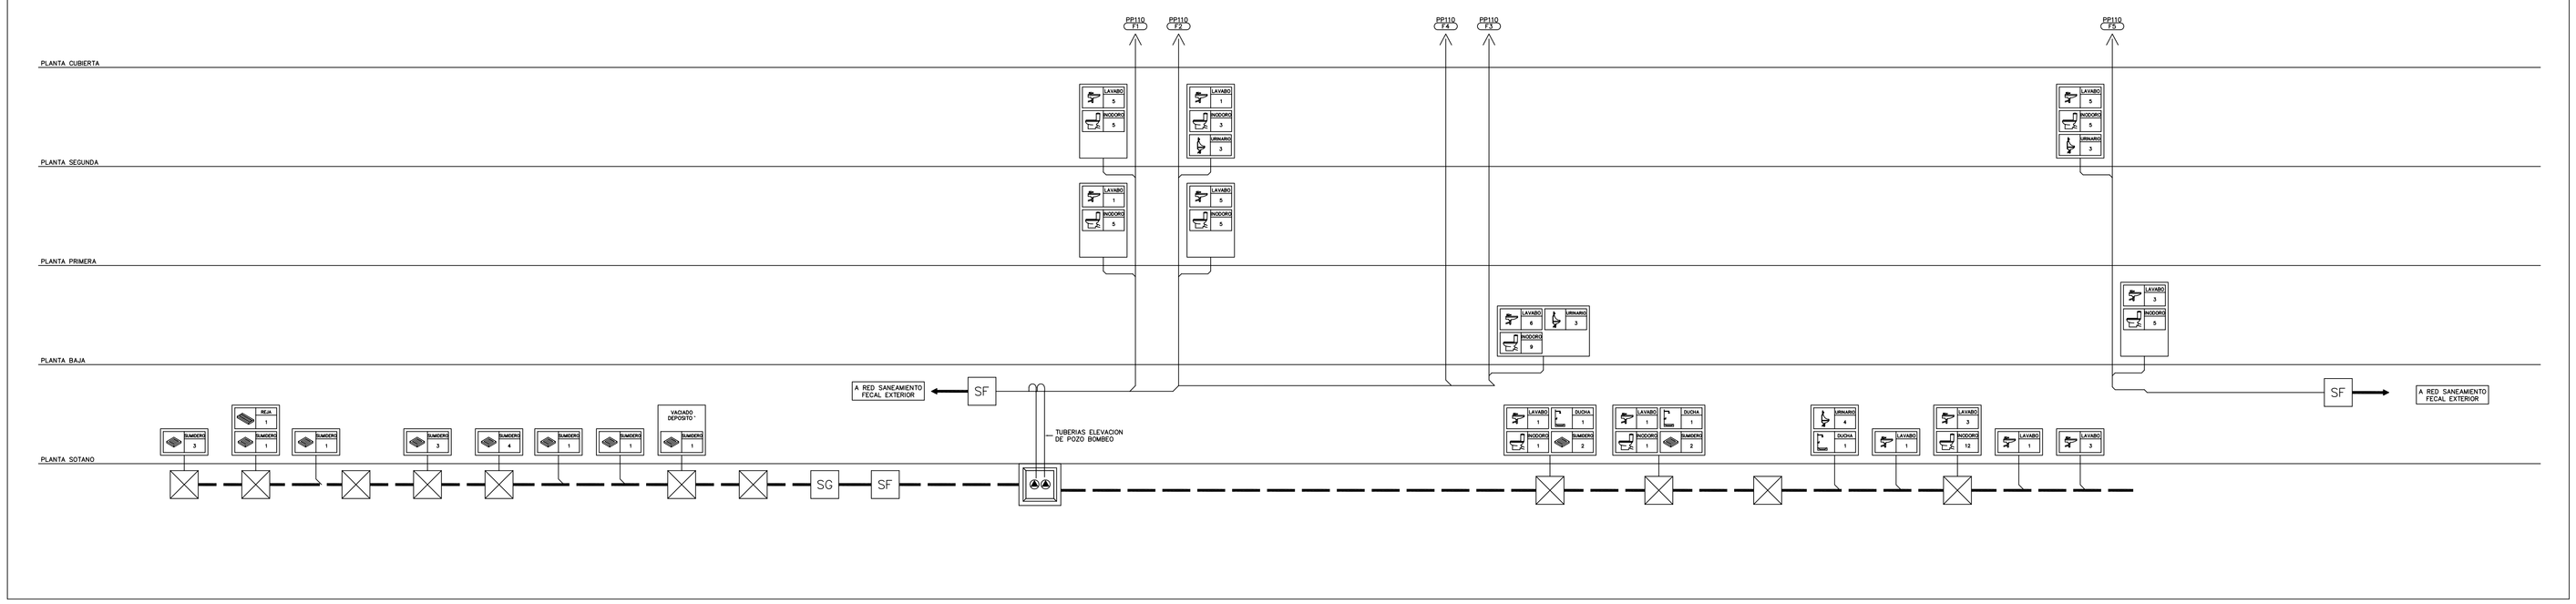

DETALL:

REJA LINEAL DE EVACUACION

CODIGO:
ESCALA:
EDICIÓN:

INTERCEPTORES Y REJAS

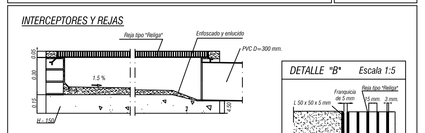

INTERCEPTOR INTERIOR TIPO B-1

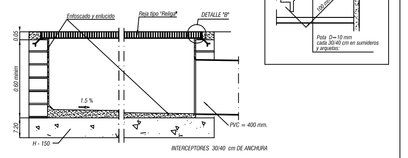

INTERCEPTOR EXTERIOR TIPO B-2

Escala 1:20

DETALLE "B"
Enfoscado y enlucido
