



LOCALIZACIÓN
ESCALA 1/700.000

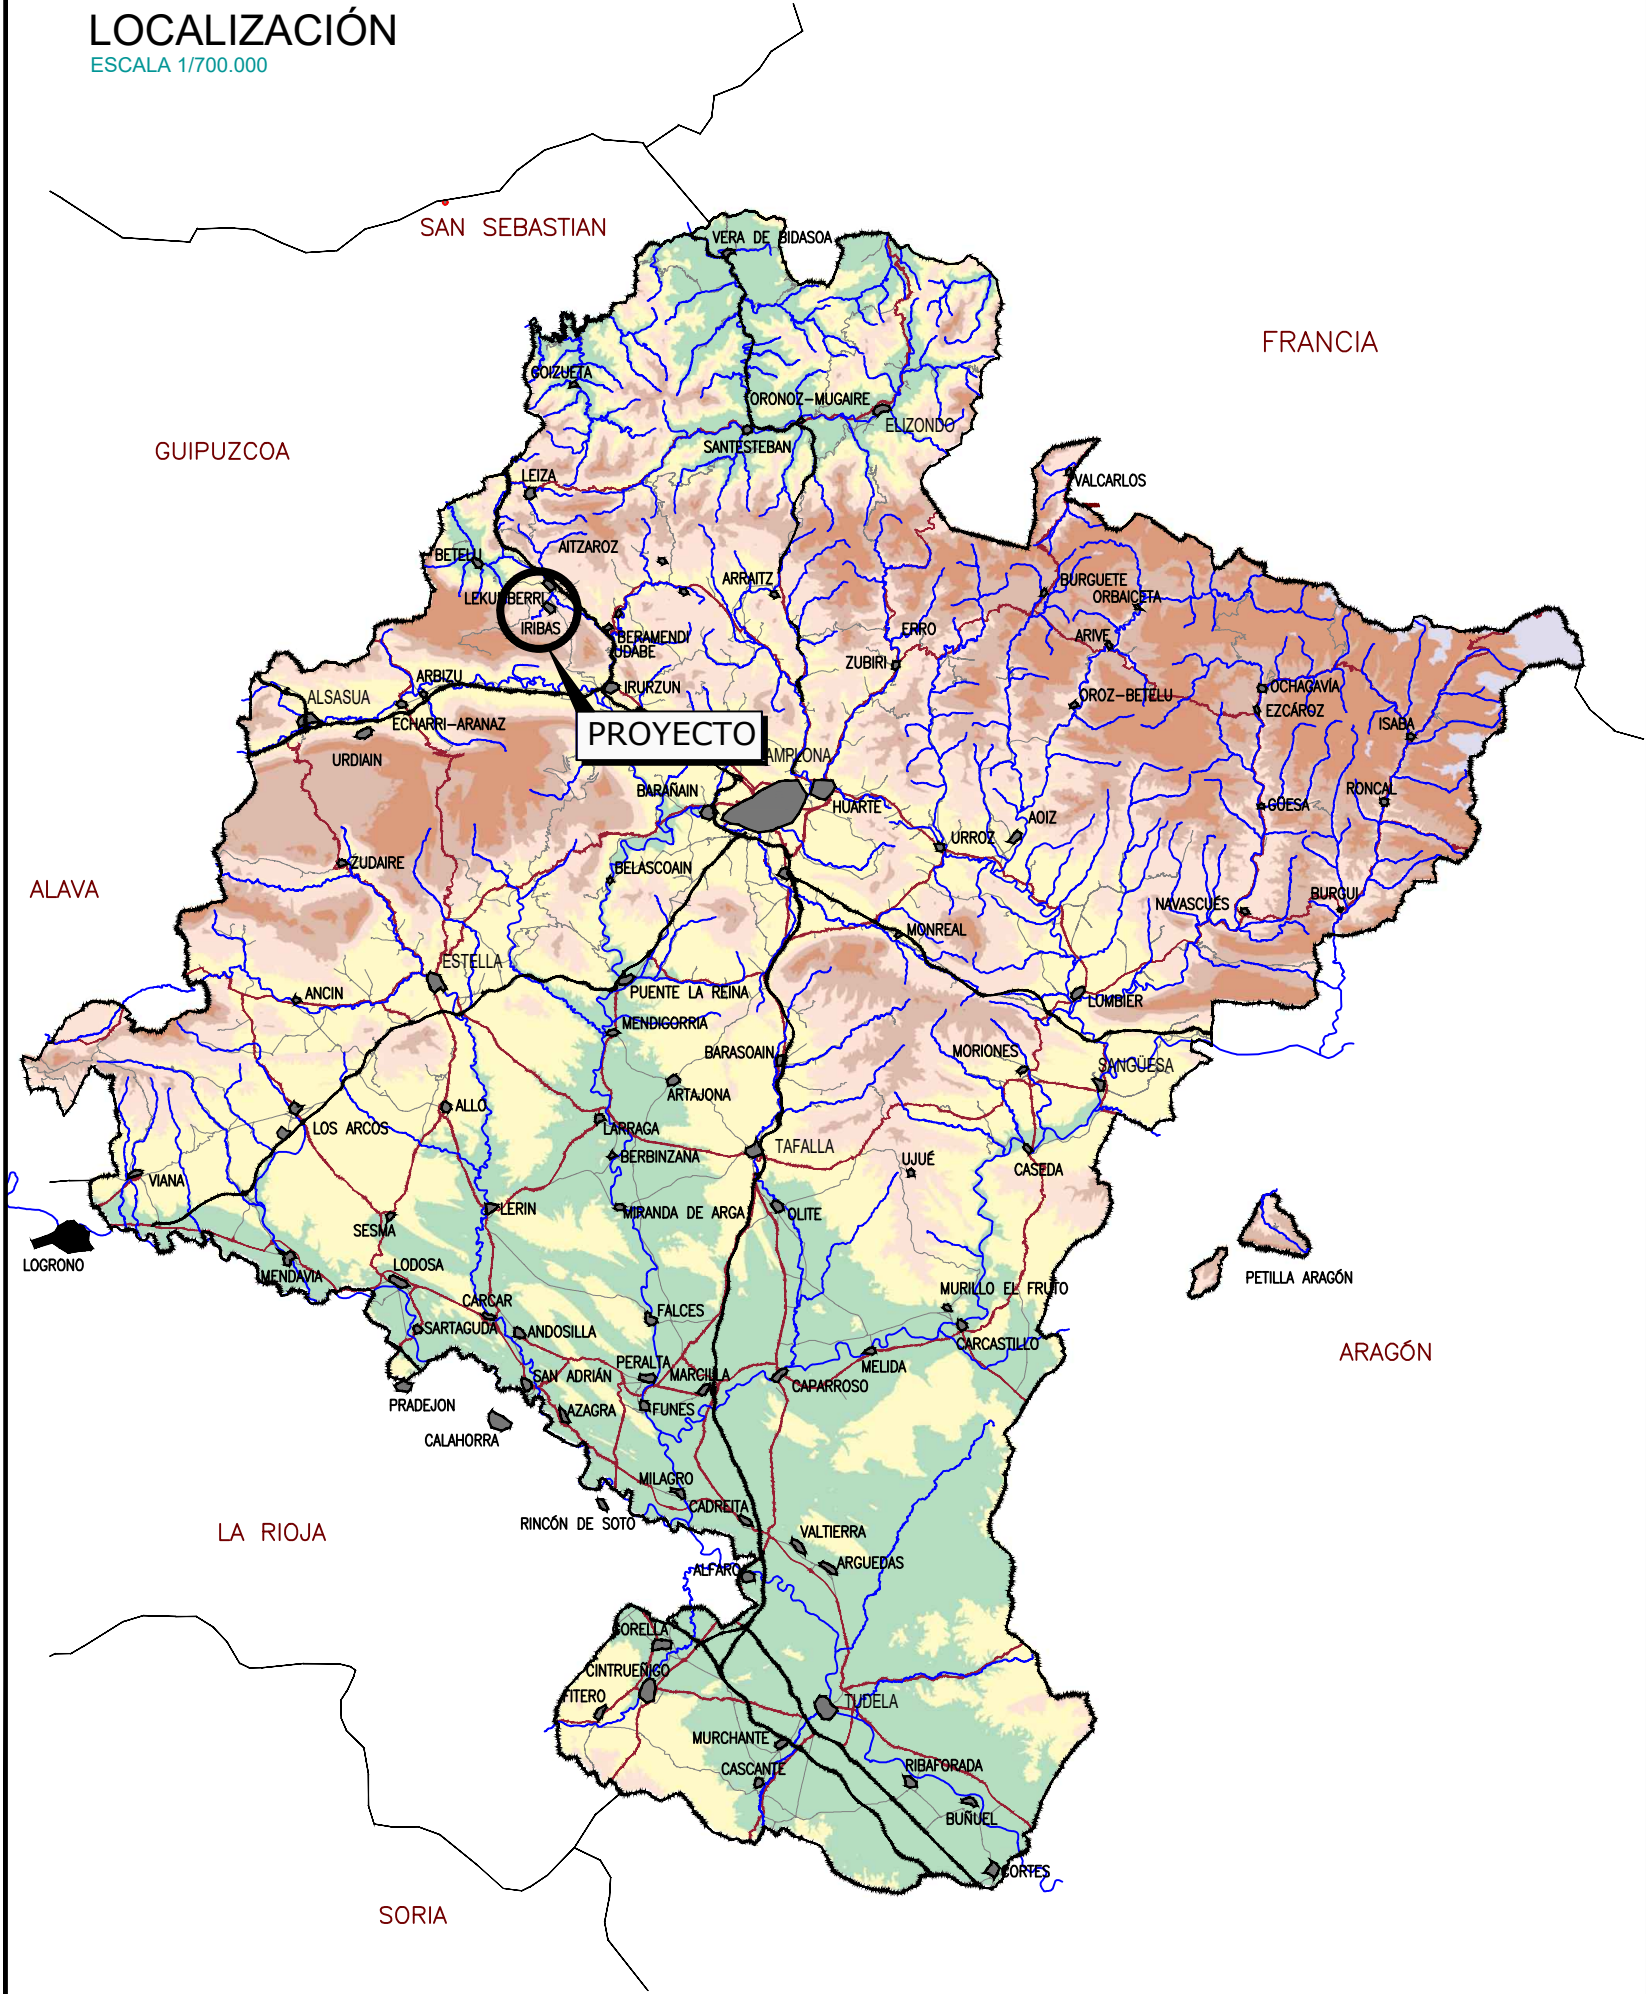


EMPLAZAMIENTO
ESCALA 1/125.000

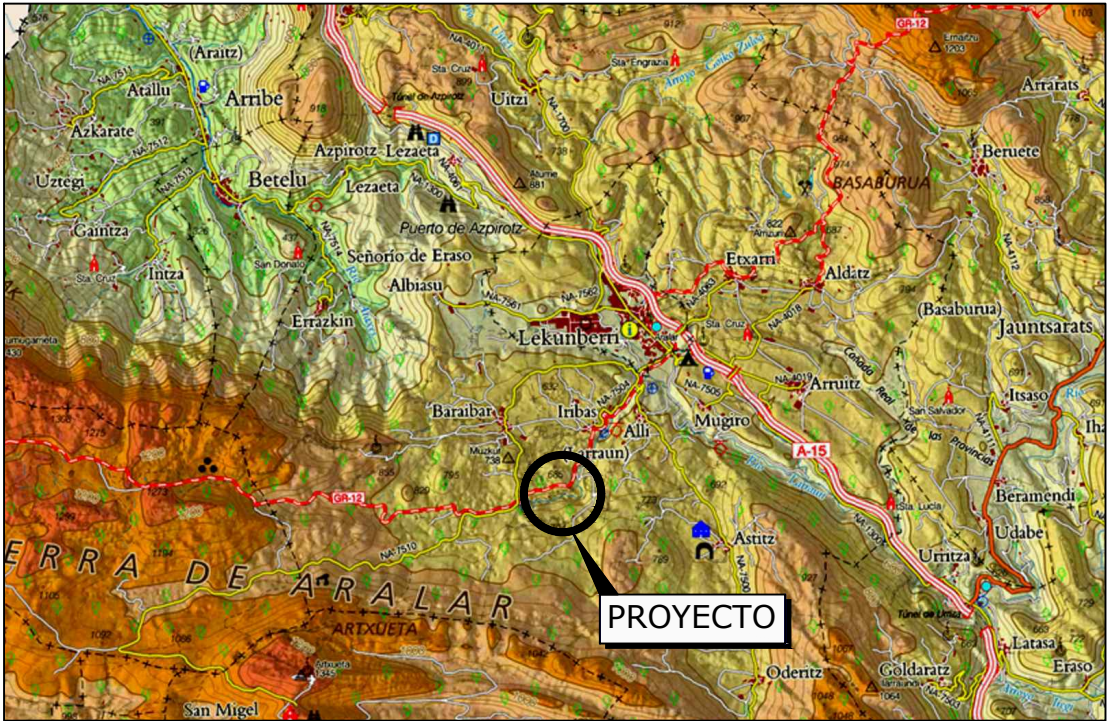


ÍNDICE DE PLANOS


1-. SITUACIÓN E INDICE	1P
2-. EMPLAZAMIENTO	1P
3-. PLANTA CONDUCCIONES	1P
4-. ADECUACIÓN TOMA EN CAPTACIÓN	1P
5-. PLANTA CONEXIÓN ETAP	1P
6-. NUDOS, REGULACIÓN, VENTOSAS Y DESAGÜES	1P
Total Planos	6P

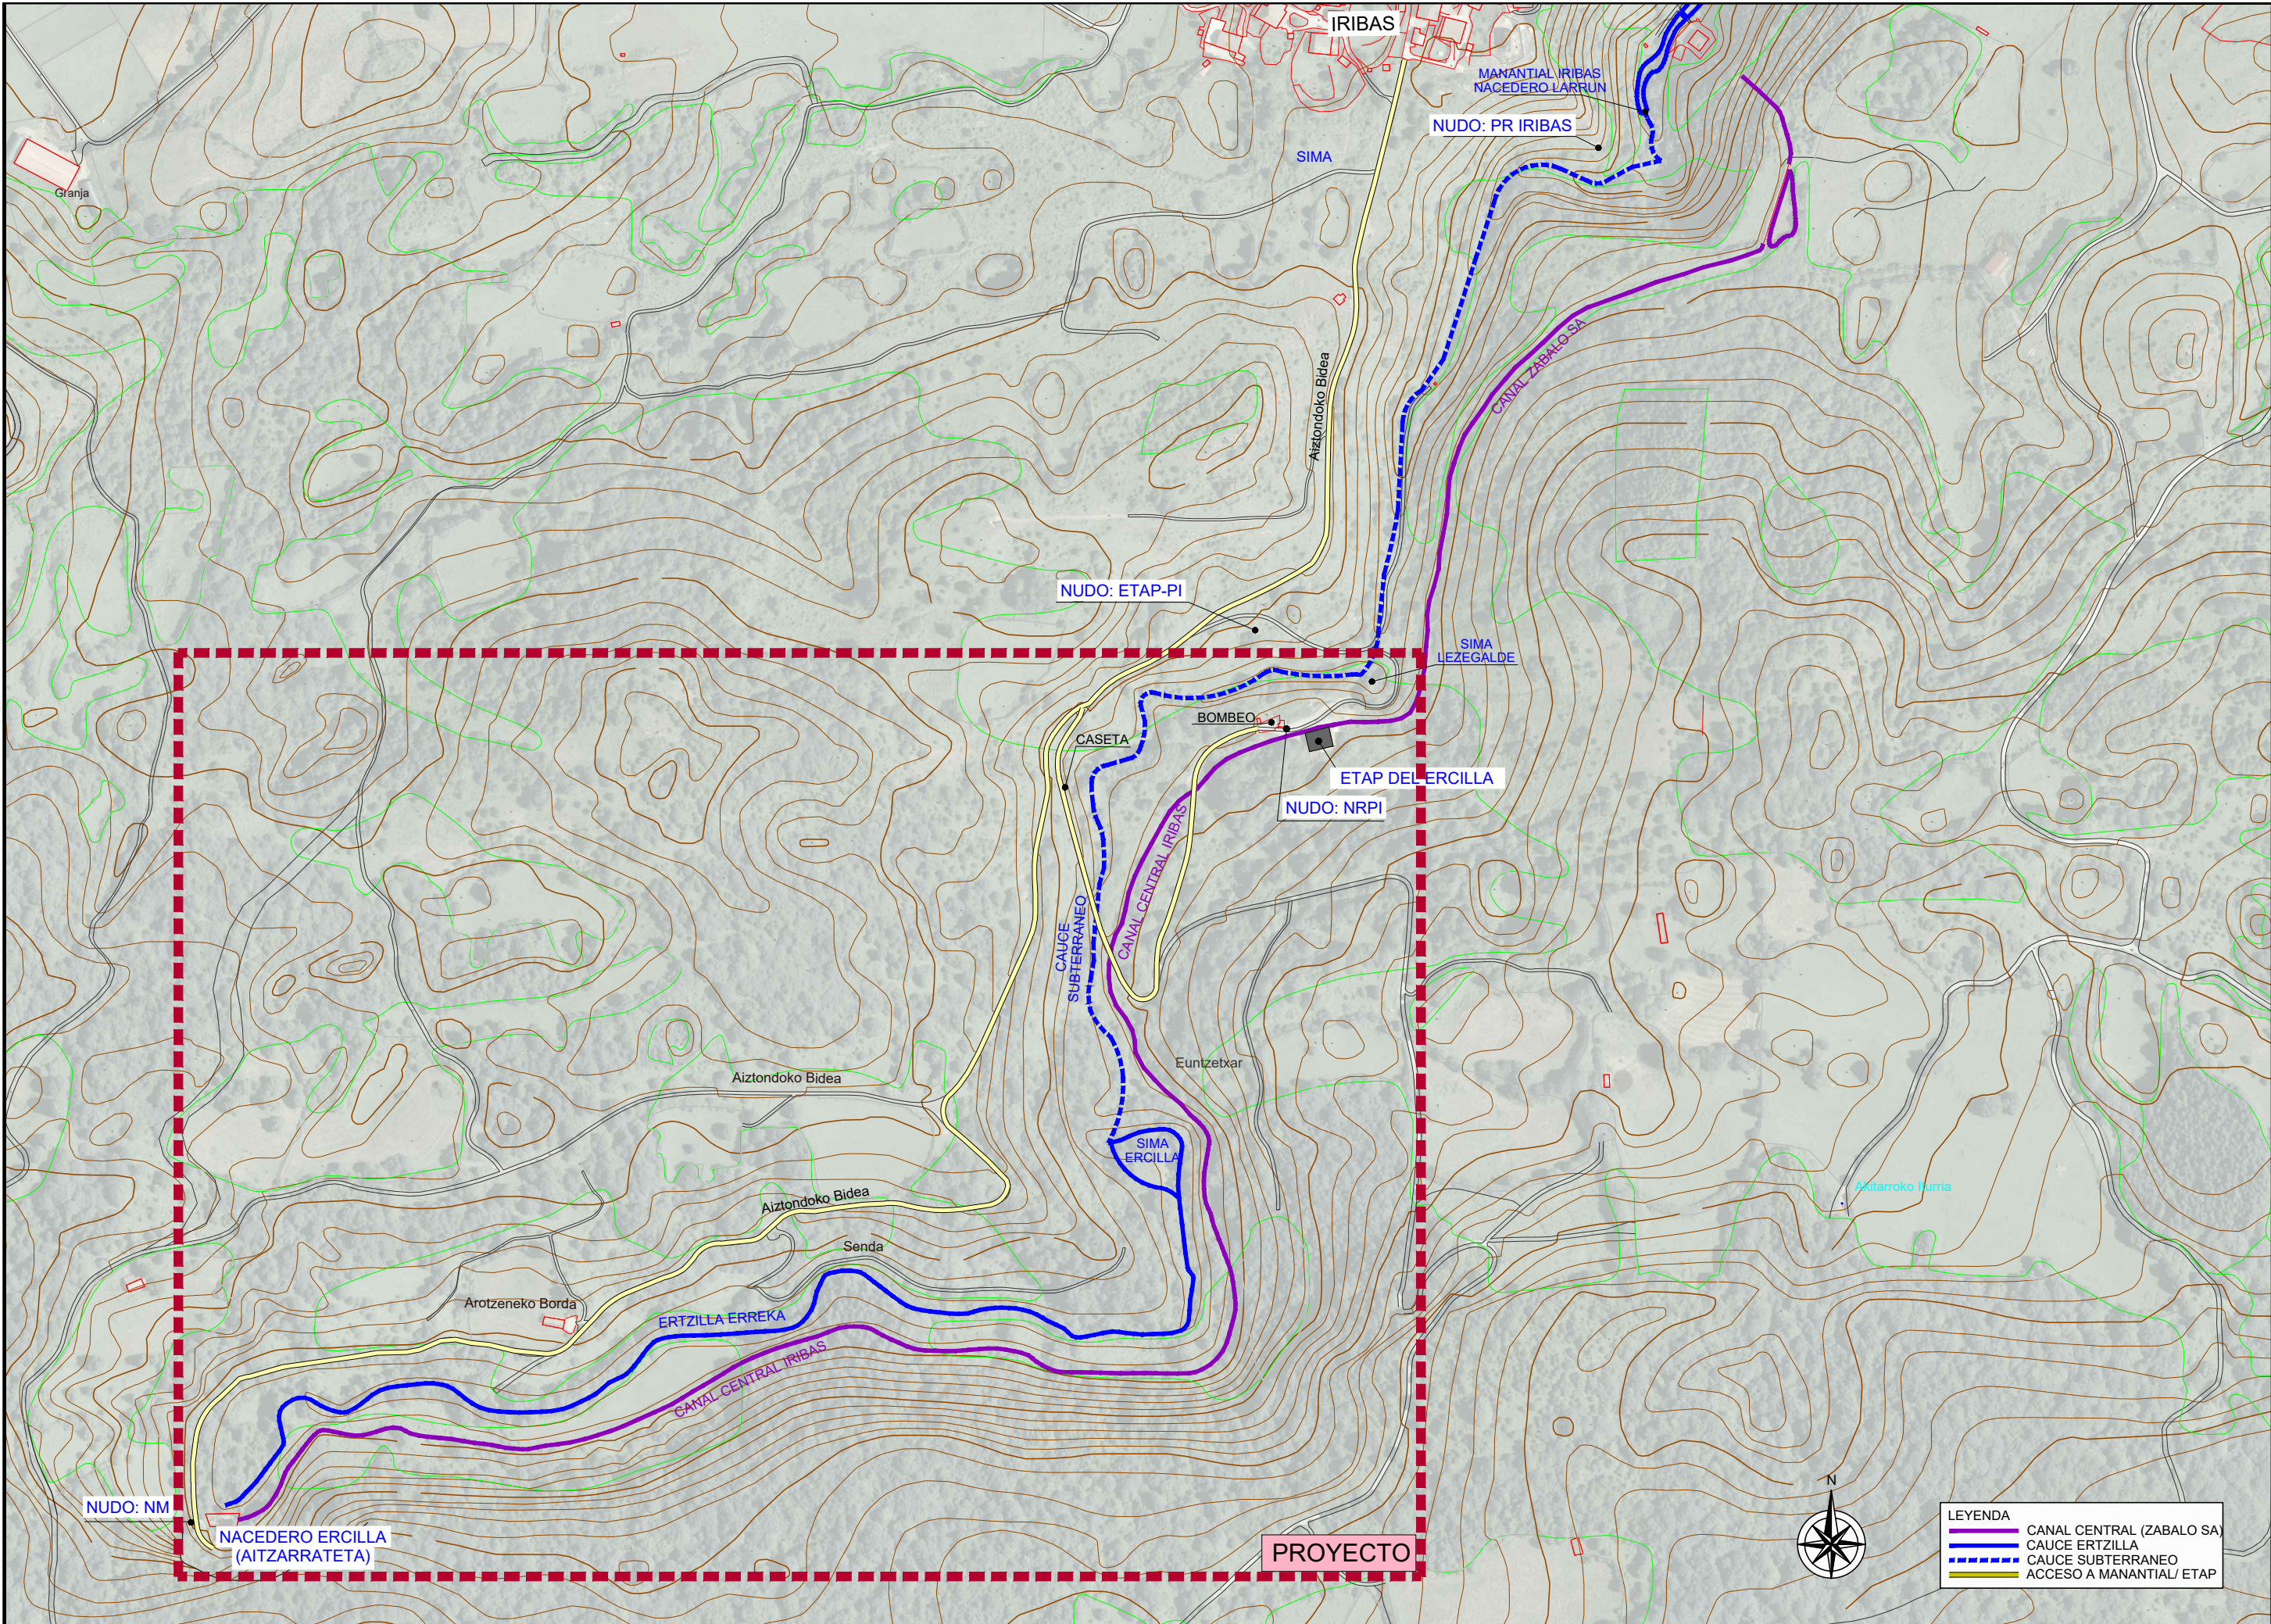


LEYENDA			
	CANAL CENTRAL (ZABALO SA)		
	CAUCE ERTZILLA		
	CAUCE SUBTERRANEO		
	ACCESO A MANANTIAL/ ETAP		

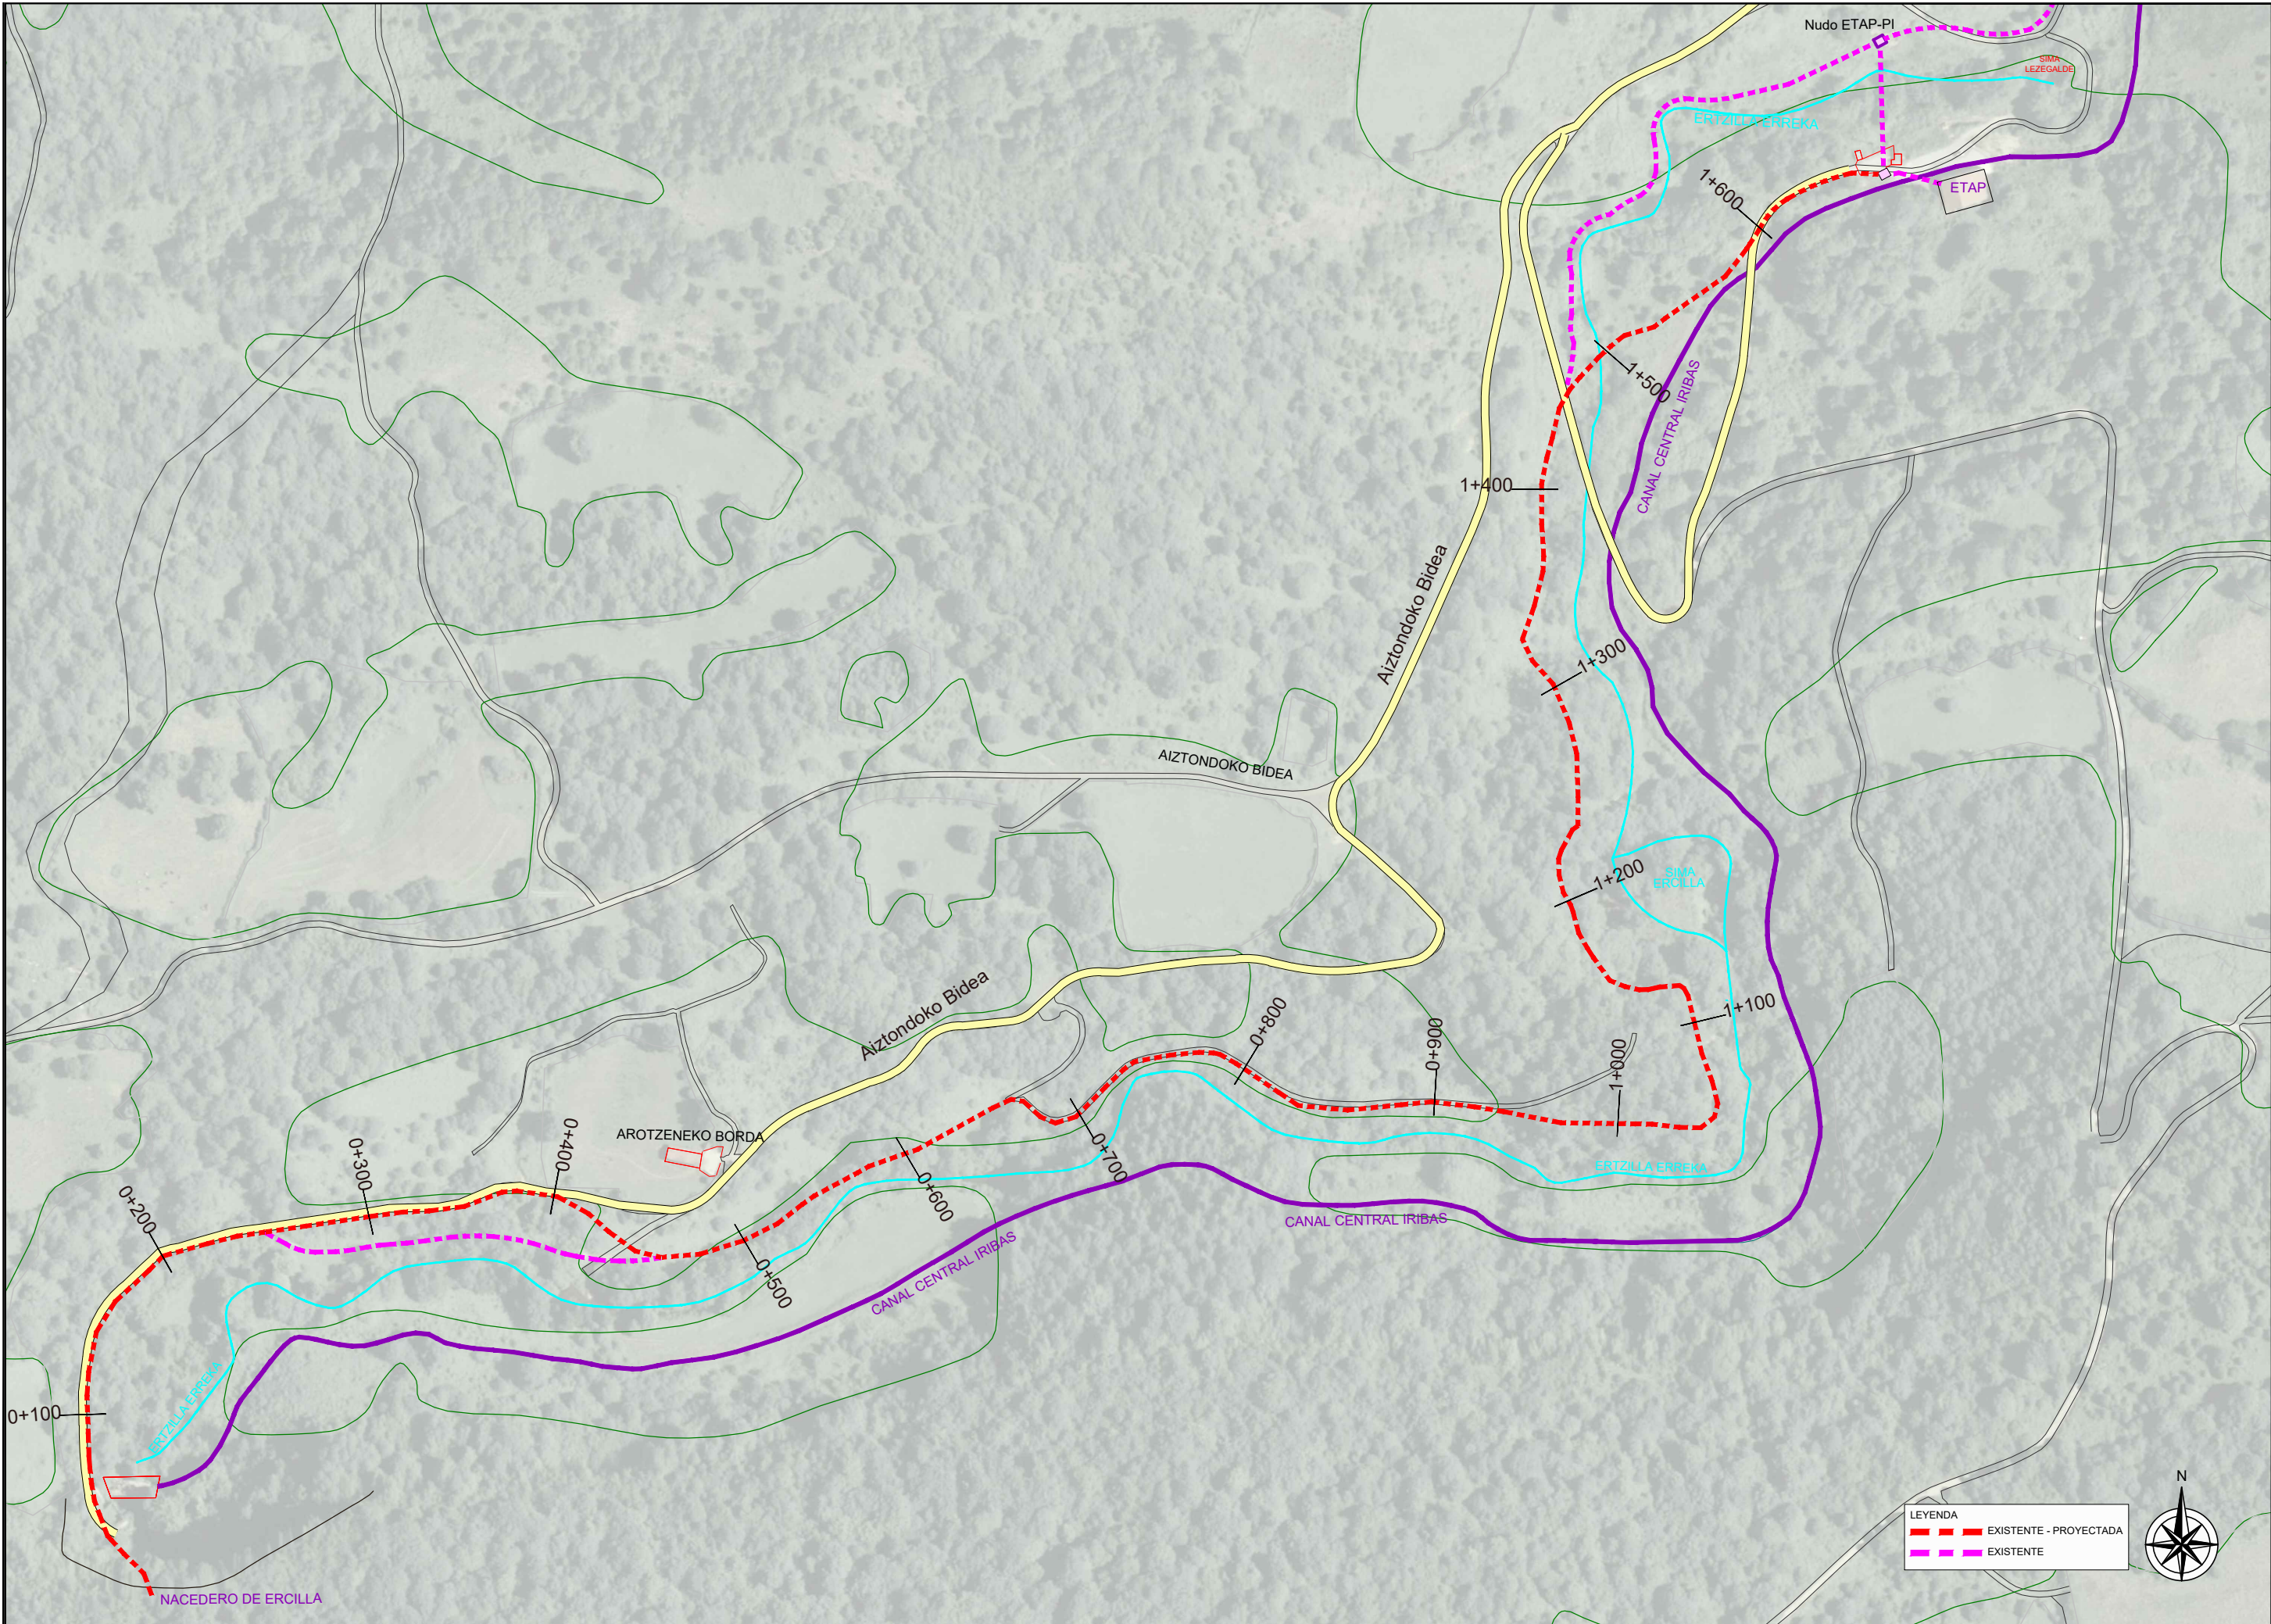


Nudo Ramal Poligono (NRPI)_Planta

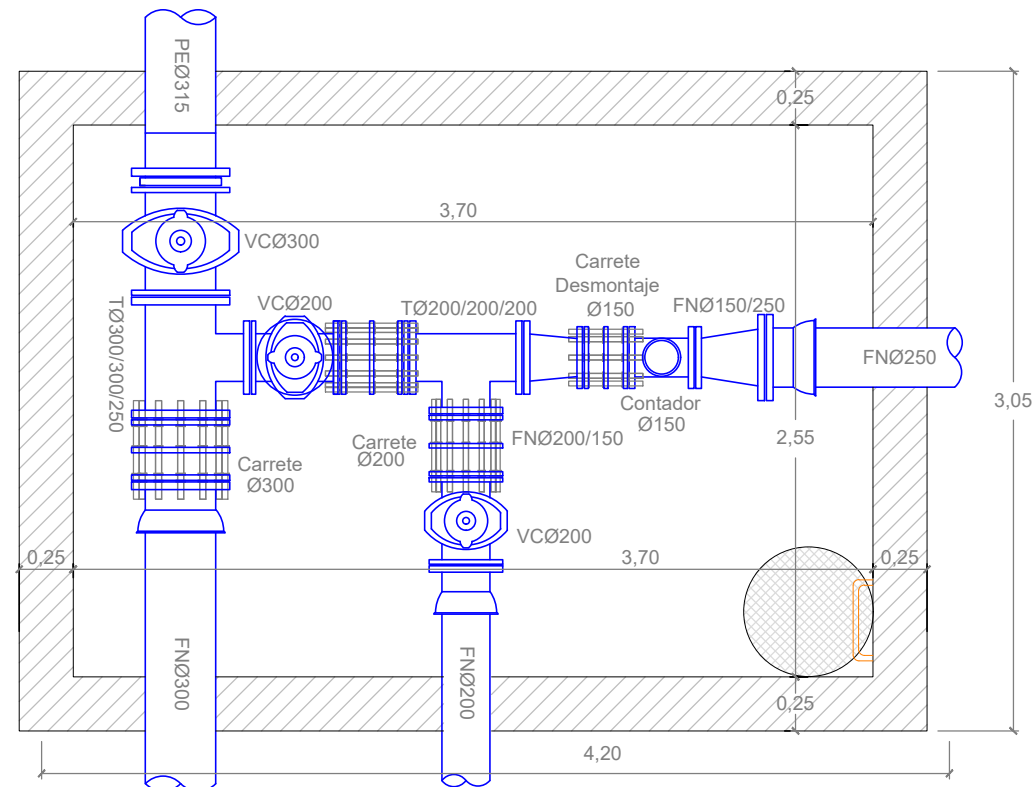


Nudo Ramal Poligono (NRPI)_Perfil

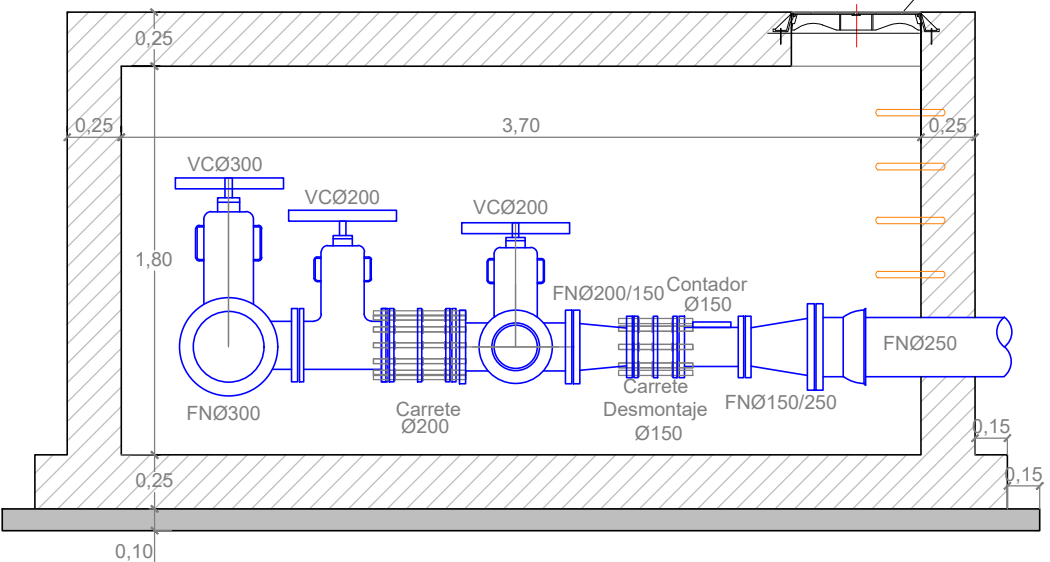


Regulación (Caudal) deposito PI

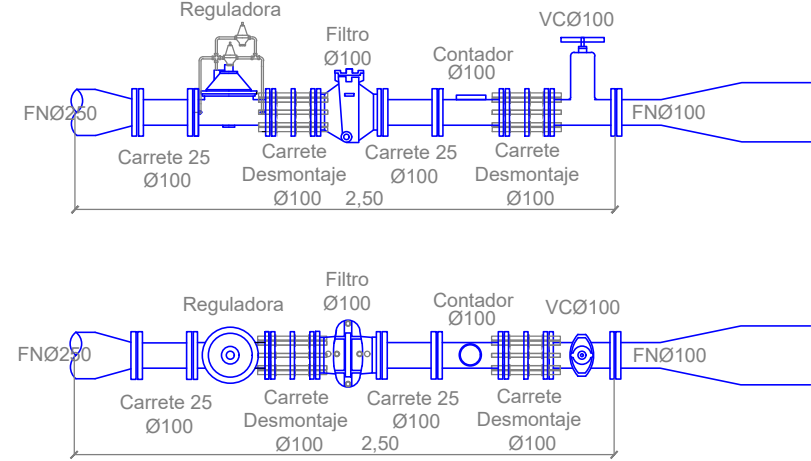


Nudo Manantial (NM)_Planta

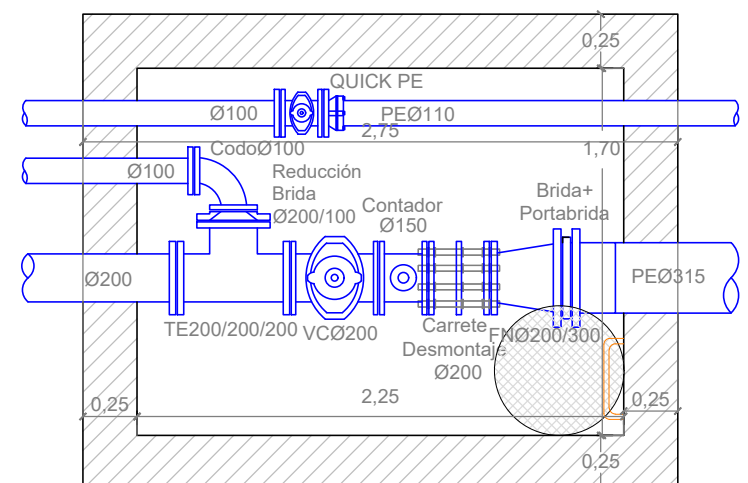


Nudo Manantial (NM)_Perfil

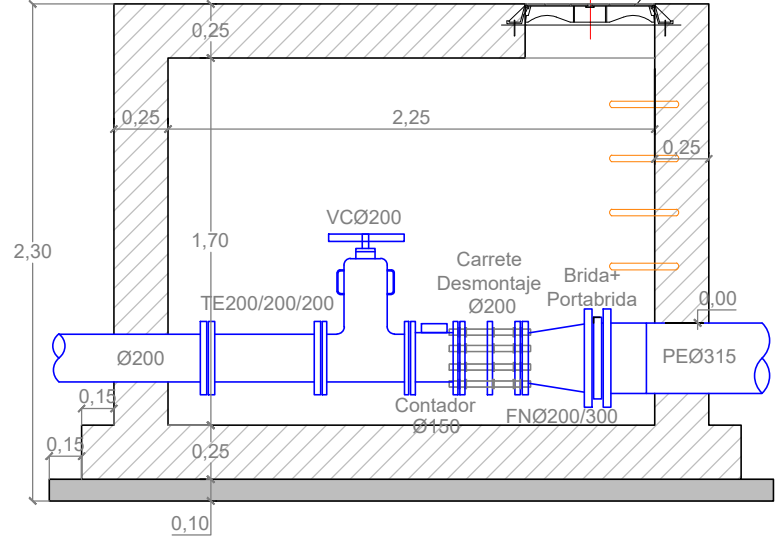


Regulación (presión) PB Iribas_Planta

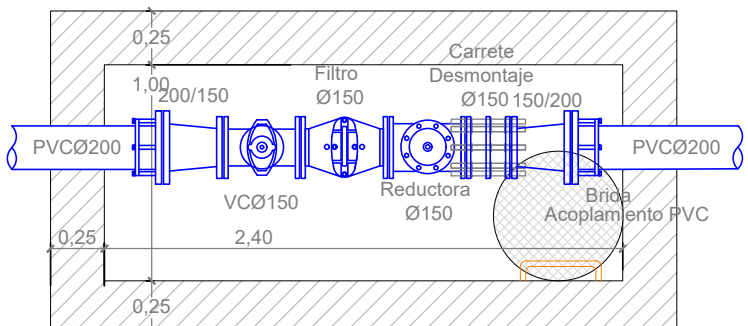


Regulación (presión) PB Iribas_Perfil

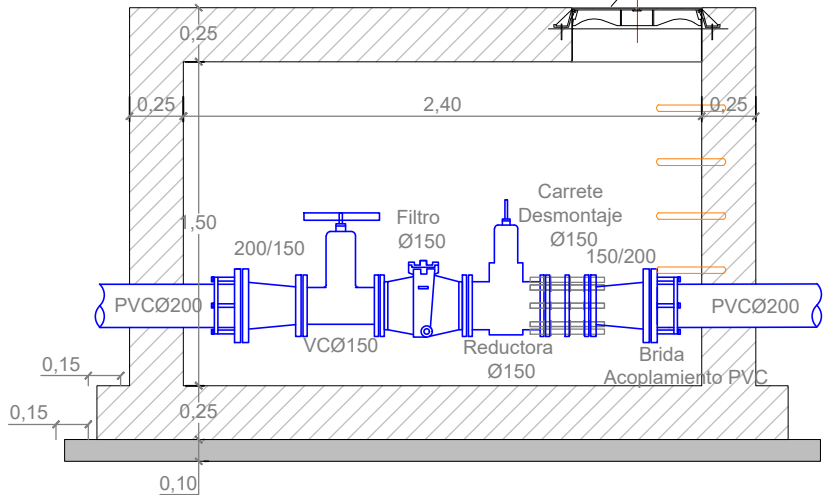


Arqueta Desagüe_Planta

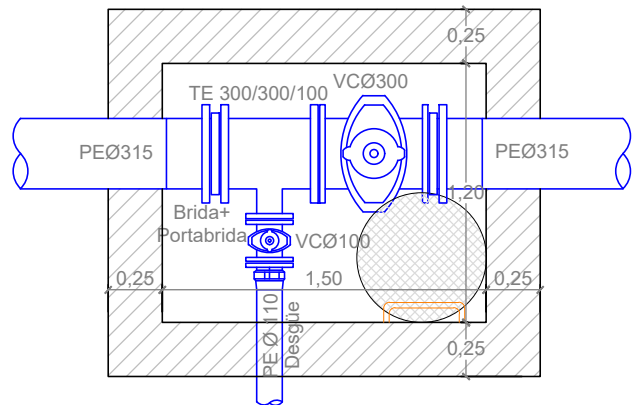

Arqueta Desagüe_Perfil

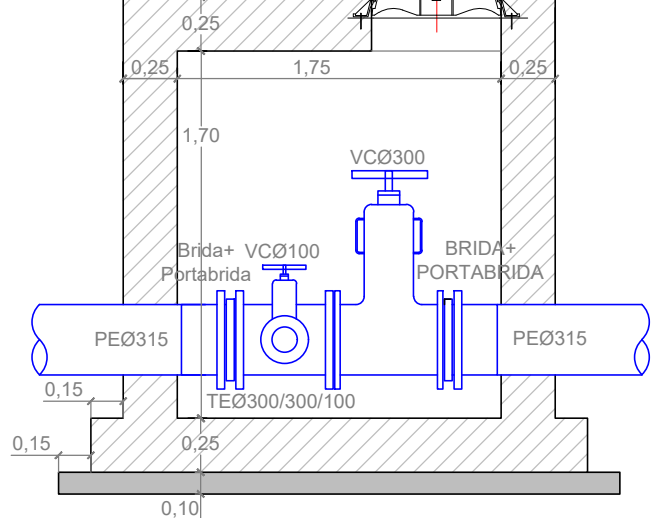

Arqueta Ventosa_Planta

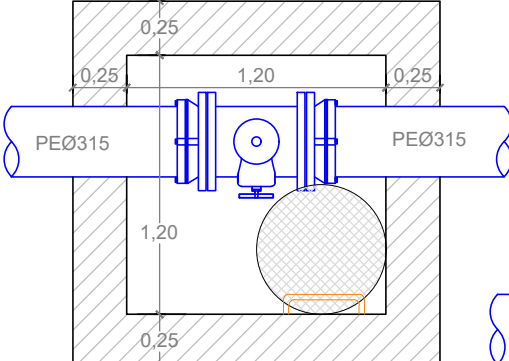

Arqueta Ventosa_Perfil

