


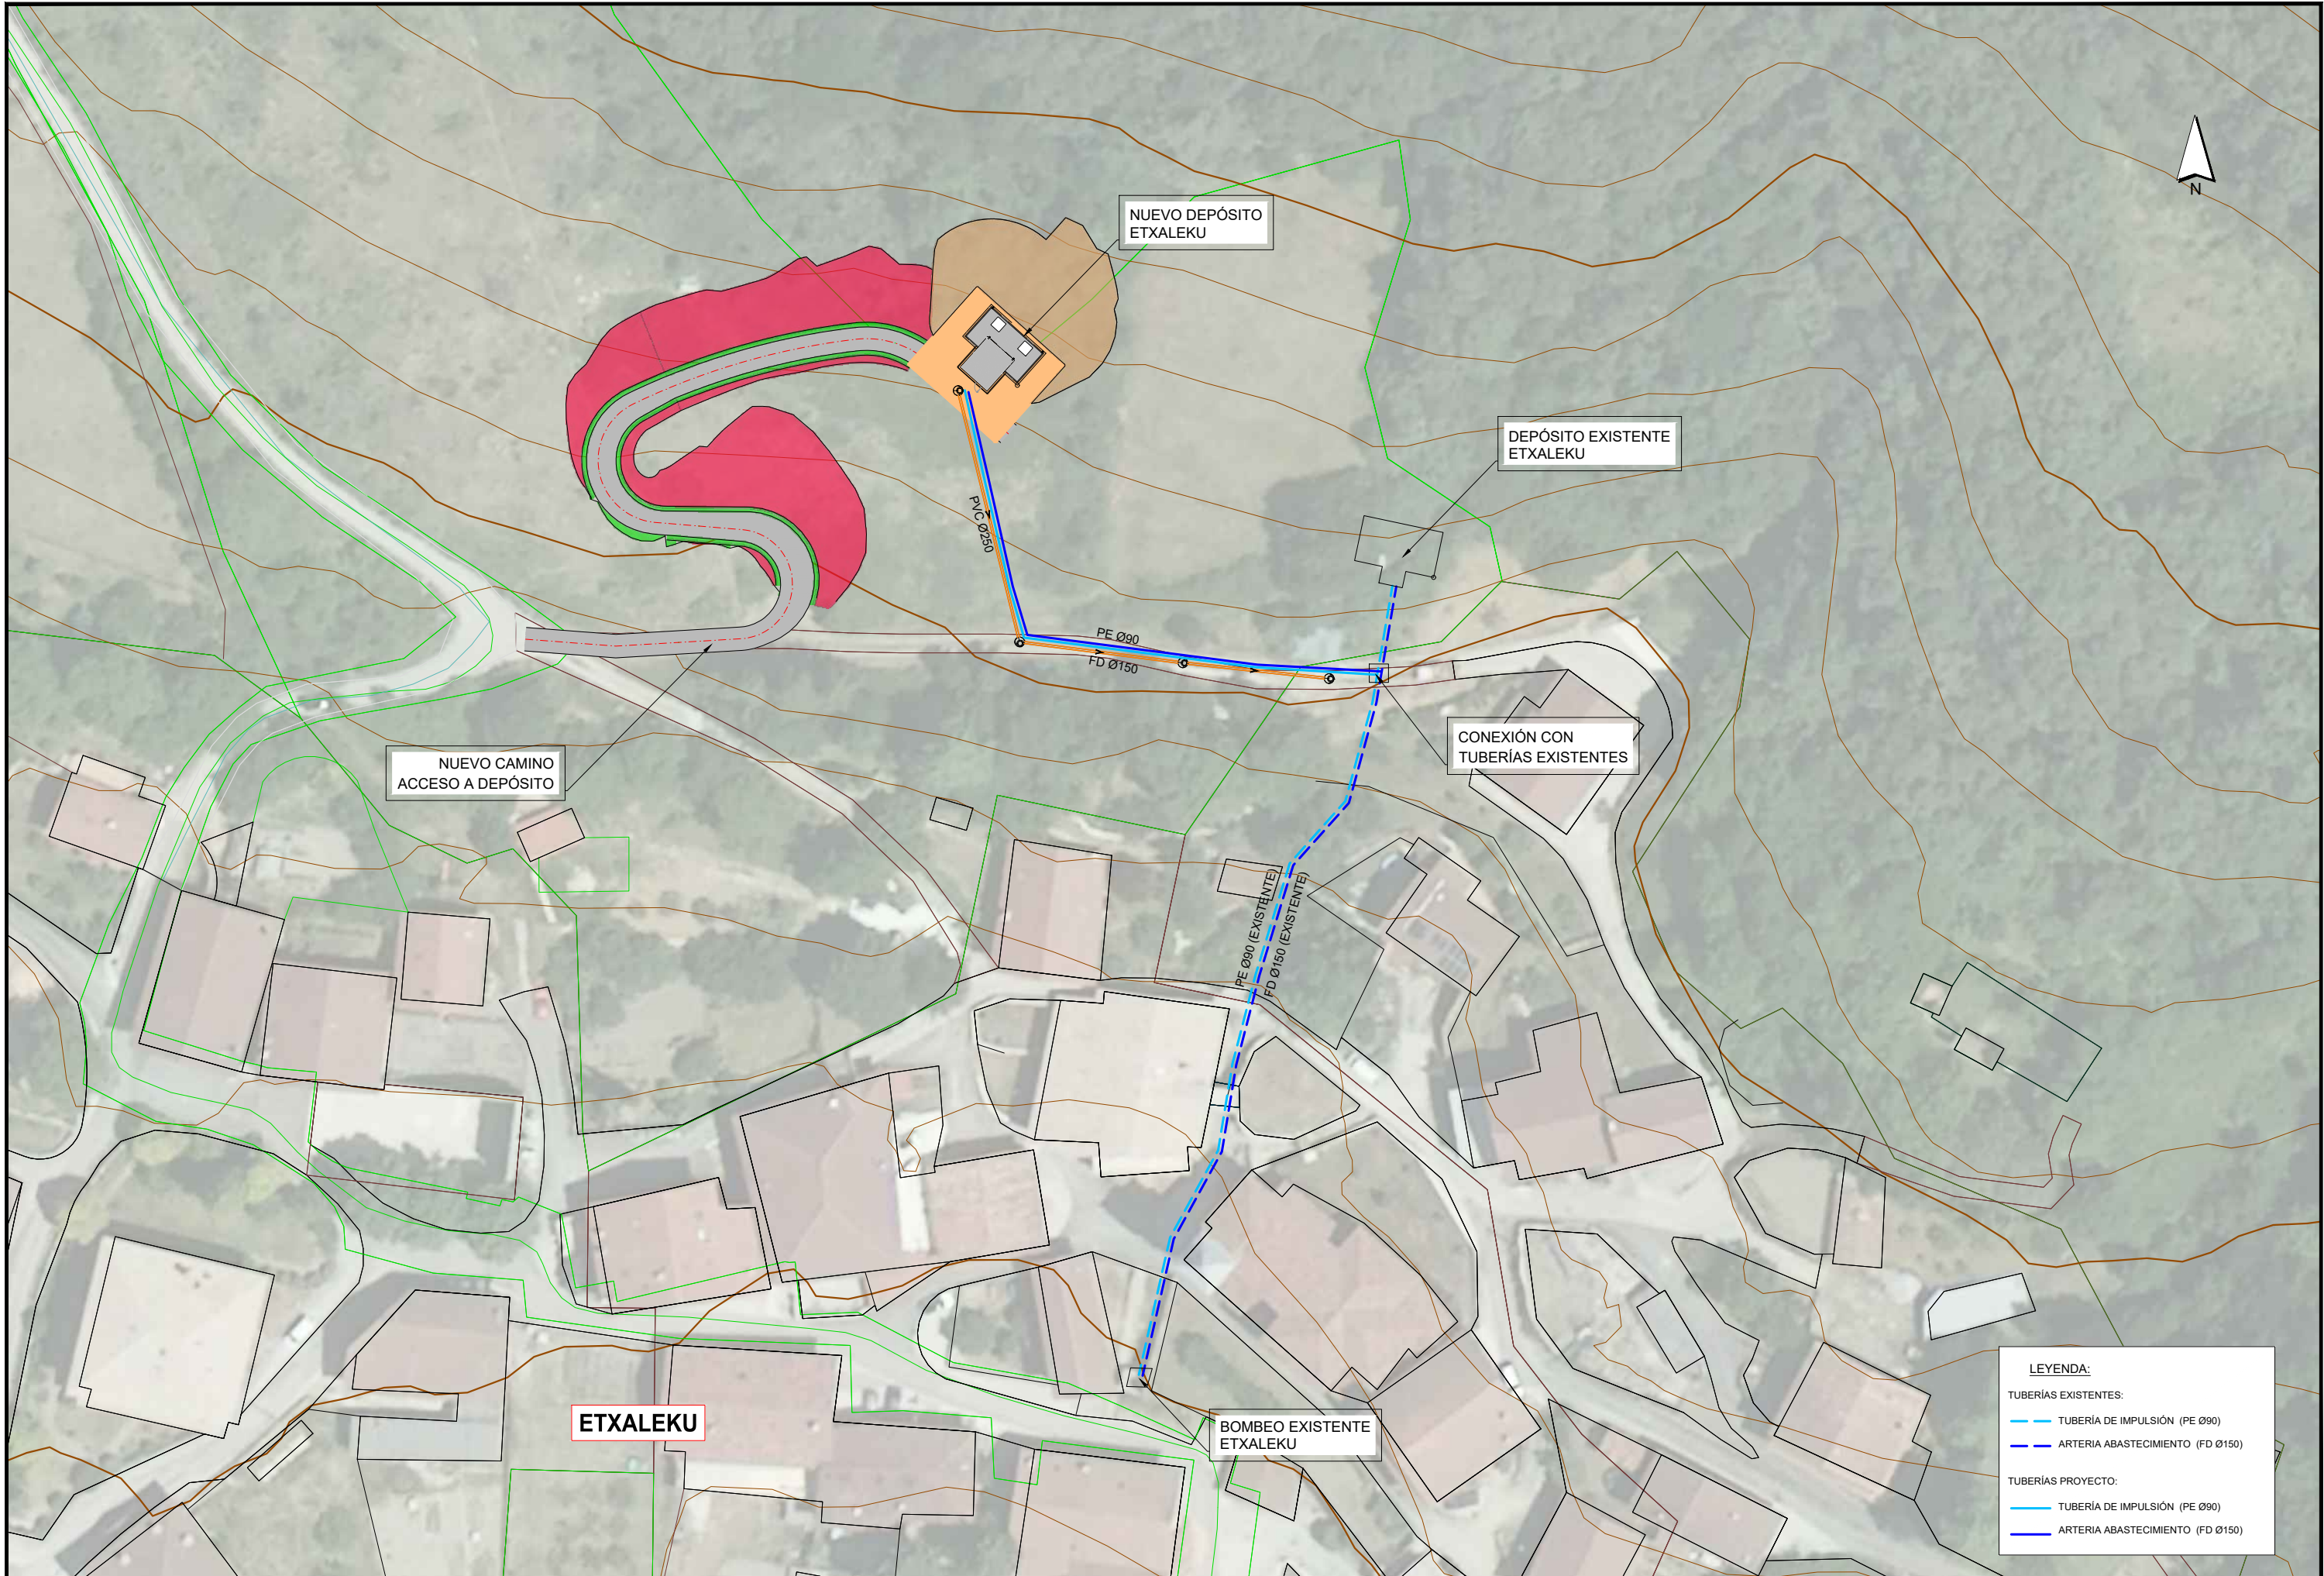

LEYENDA:

TUBERÍAS EXISTENTES:

- TUBERÍA DE IMPULSIÓN (PE Ø90)
- ARTERIA ABASTECIMIENTO (FD Ø150)

TUBERÍAS PROYECTO:

- TUBERÍA DE IMPULSIÓN (PE Ø90)
- ARTERIA ABASTECIMIENTO (FD Ø150)



CONCEJO DE ETXALEKU

PROIEKTUGILEA / PROYECTISTA

El Ing. de Caminos, Canales y Puertos
Juan Carlos OVALLE CORTISOZ
Colegiado nº 24.967



PROIEKTUAREN IZENBURUA / TÍTULO DEL PROYECTO

RENOVACIÓN DEL ABASTECIMIENTO Y NUEVO DEPÓSITO REGULADOR
EN ETXALEKU. (VALLE DE IMOTZ)

DATA / FECHA
2022ko URTARRILA
ENERO 2022
KOD. / COD.
2110000245

ESKALA (K) / ESCALA (S)
DIN A1: 1 / 400
DIN A3: 1 / 800
0 4 8 12 16m
JATORRIZKOAK/ORIGINALES DIN A3

IZENBURUA / DESIGNACIÓN

UR-DEPOSITOA. HODIAK. PLANTA OROKORRA
DEPÓSITO. CONDUCCIONES. PLANTA GENERAL

Z blai / Nº

P.03

1 TIK _1_ ORRIA
HOJA _1_ DE _1_