


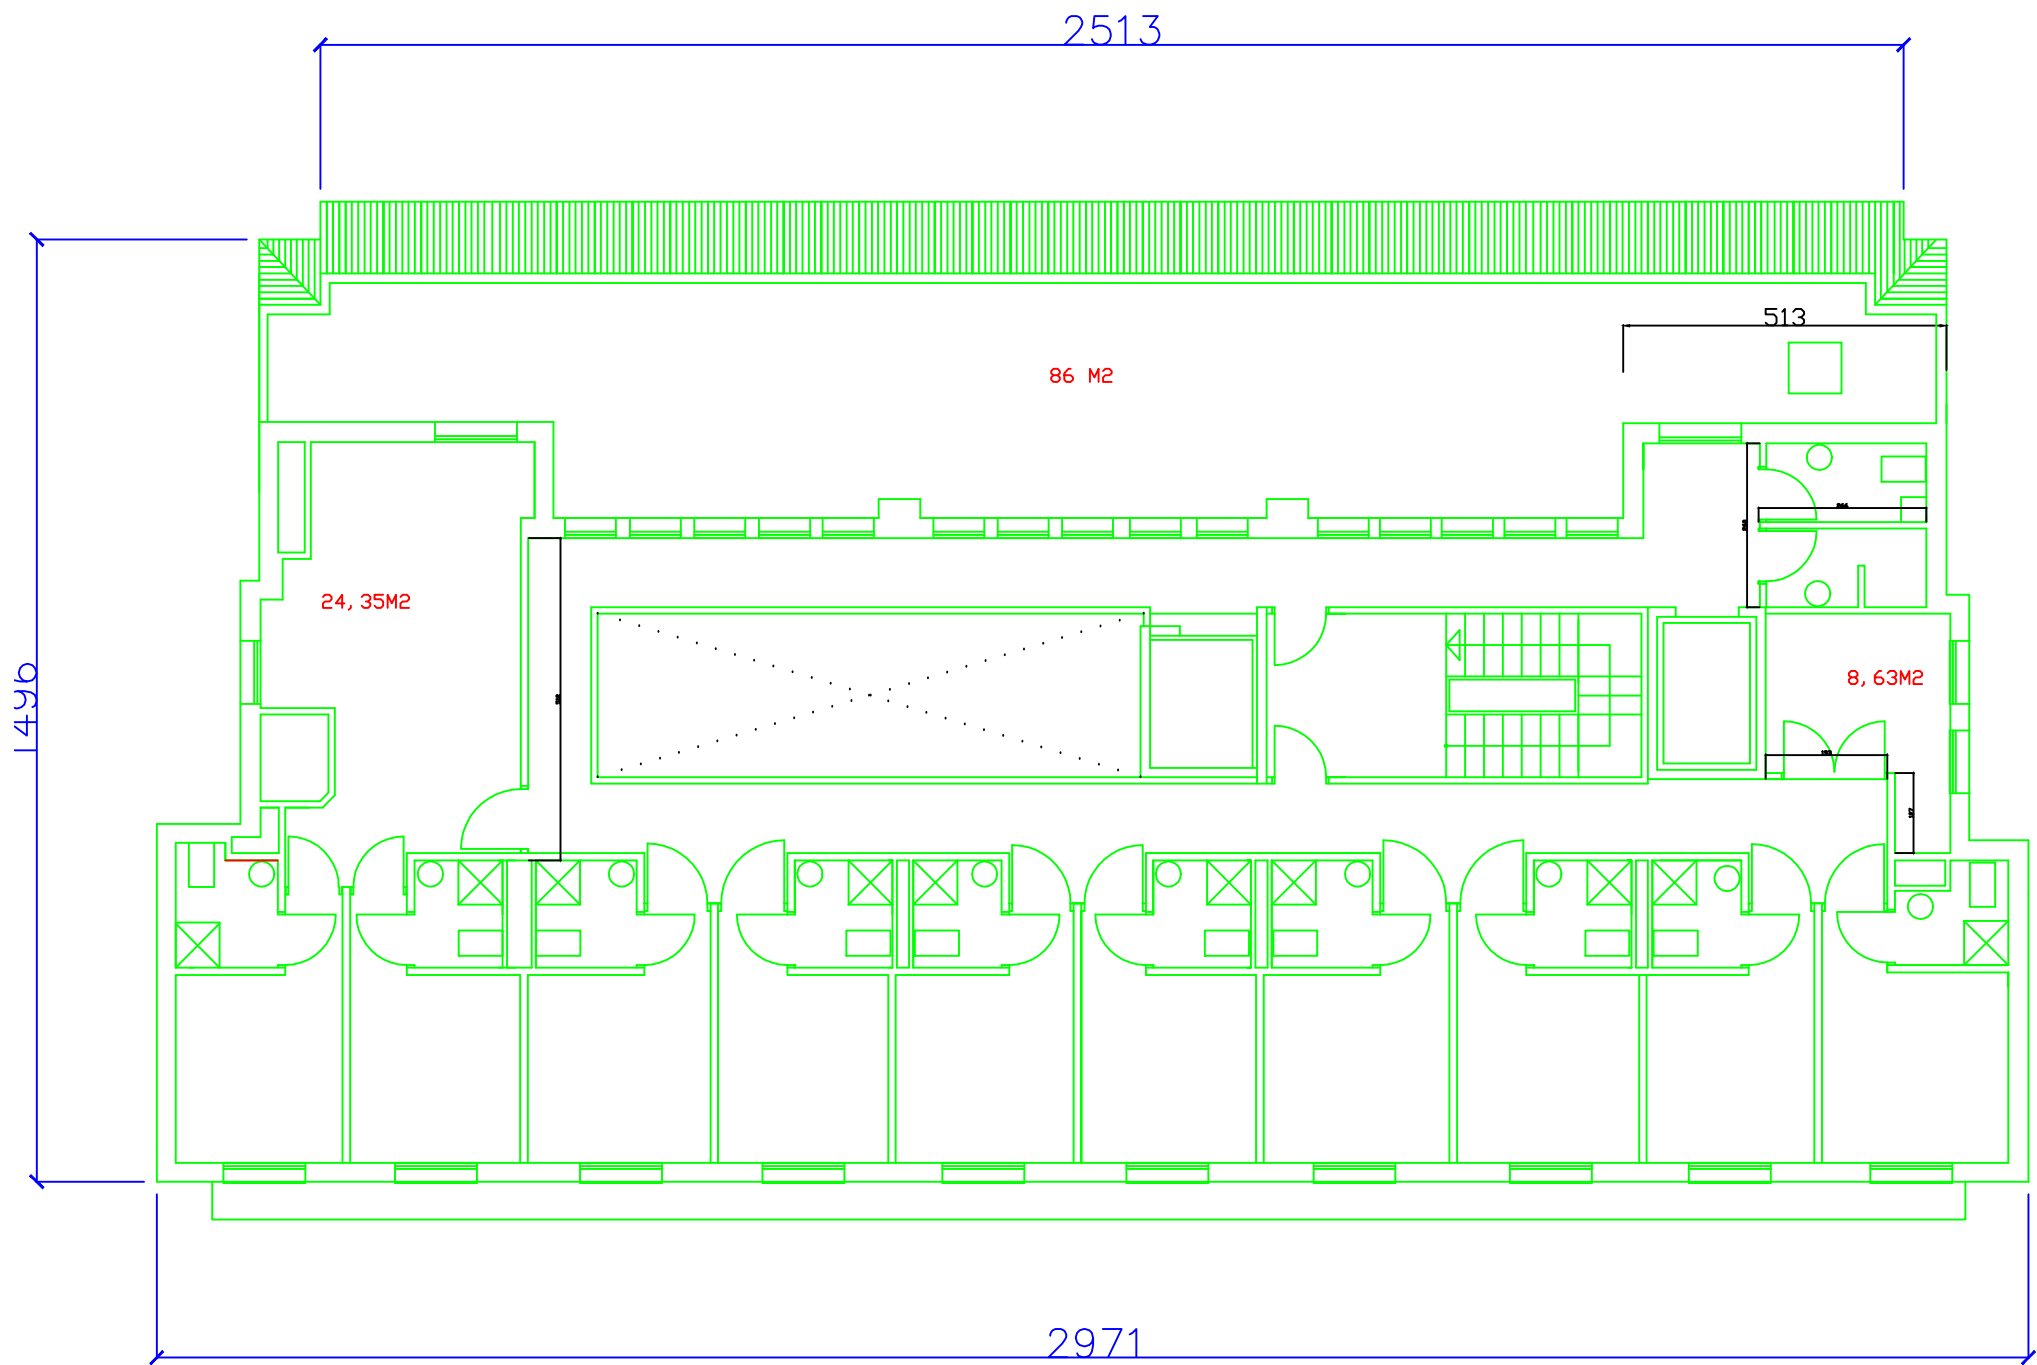

ESTADO ACTUAL

PLANTA TERCERA