

FACULTAD DE CIENCIAS DE LA SALUD / UNIVERSIDAD PÚBLICA DE NAVARRA

PROYECTO

EQUIPAMIENTO. MOBILIARIO GENERAL

PROMOTOR

UNIVERSIDAD PÚBLICA DE NAVARRA

EMPLAZAMIENTO

UNIDAD MORFOLÓGICA P2 DEL CHN. PAMPLONA, NAVARRA



ARQUITECTOS

JAVIER OFICIALDEGUI AMATRIAIN

SARA VELÁZQUEZ ARIZMENDI

JESÚS RAMÍREZ SANTESTEBAN

PABLO JAURRIETA MUTILOA

GERMÁN VELÁZQUEZ ARTEAGA

GERMÁN VELÁZQUEZ ARIZMENDI

SILVIA MINGARRO CUARTERO

MARÍA GOÑI ALDAY

bryaxisarquitectos

VARQUITECTOS

BRYAXIS ARQUITECTOS
C/ Serafín Olave 9, bajo. 31007 Pamplona. t: 948 803 542
email: bryaxis@bryaxisarquitectos.com

VARQUITECTOS
C/ Aizoain 10, oficina 24. 31013 Ansoain. t: 948 197 150
email: estudio@varquitectos.com

PROYECTO

EQUIPAMIENTO. MOBILIARIO GENERAL

PROMOTOR

UNIVERSIDAD PÚBLICA DE NAVARRA

EMPLAZAMIENTO

UNIDAD MORFOLÓGICA P2 DEL CHN. PAMPLONA, NAVARRA

PROYECTO DE EQUIPAMIENTO

1. MEMORIA DESCRIPTIVA

- 1.1. AGENTES
- 1.2. OBJETO Y DESCRIPCIÓN
- 1.3. RESUMEN PRESUPUESTO TOTAL
- 1.4. DOCUMENTACIÓN GRÁFICA, REFERENCIA MUEBLES EN PLANTA

2. LOTES

- 2.1. LOTE 1. Despachos
 - 2.1.1. Memoria
 - 2.1.2. Presupuesto
 - 2.1.3. Doc. Gráfica
- 2.2. LOTE 2. Taquillas
 - 2.2.1. Memoria
 - 2.2.2. Presupuesto
 - 2.2.3. Doc. Gráfica
- 2.3. LOTE 3. Salón de Grados
 - 2.3.1. Memoria
 - 2.3.2. Presupuesto
 - 2.3.3. Doc. Gráfica
- 2.4. LOTE 4. Cafetería
 - 2.4.1. Memoria
 - 2.4.2. Presupuesto
- 2.5. LOTE 5. Zonas Comunes
 - 2.5.1. Memoria
 - 2.5.2. Presupuesto
- 2.6. LOTE 5. Aulas Flexibles
 - 2.6.1. Memoria
 - 2.6.2. Presupuesto

PROYECTO
PROMOTOR
EMPLAZAMIENTO

EQUIPAMIENTO. MOBILIARIO GENERAL
UNIVERSIDAD PÚBLICA DE NAVARRA
UNIDAD MORFOLÓGICA P2 DEL CHN. PAMPLONA, NAVARRA

1. MEMORIA DESCRIPTIVA

1.1. AGENTES

1.1.1. PROMOTOR

UNIVERSIDAD PÚBLICA DE NAVARRA

C.I.F.: Q-3150012-G

Dirección: CAMPUS DE ARROSADIA. AVENIDA DE CATALUÑA s/n

Localidad: 31006 PAMPLONA (NAVARRA)

1.1.2. ESTUDIOS DE ARQUITECTURA

BRYAXIS ARQUITECTOS

Plaza de San Jose, nº 4, 3º 31001 Pamplona, Navarra

tlf. 948 575 543 - 948 206 735. e-mail: bryaxis@bryaxisarquitectos.com

VARQUITECTOS

C/Aizoain 10 of. 24 31013 Ansoain, Navarra

tlf. 948 197 150 fax 948 170 580 e-mail : estudio@varquitectos.com

1.1.3. ARQUITECTOS

JAVIER OFICIALDEGUI AMATRIAIN, con NIF 72.694.278-H, colegiado por el COAVN nº3339.

SARA VELAZQUEZ ARIZMENDI, con NIF 44.620.437-T, colegiada por el COAVN nº2486.

JESUS RAMIREZ SANTESTEBAN, con NIF 72.691.149-V, colegiado por el COAVN nº3659.

PABLO JAURRIETA MUTILOA, con NIF nº 73.114.820-M, colegiado por el COAVN nº5491.

GERMAN VELAZQUEZ ARTEAGA con NIF 72.625.044-Z, colegiado por el COAVN nº421, en representación de VART Arquitectos SLP, con C.I.F. B31.639.305.

SILVIA MINGARRO CUARTERO con NIF. 18.030.191-P, colegiada por el Colegio Oficial de Arquitectos de Aragón nº4010 y GERMAN VELAZQUEZ ARIZMENDI, con NIF 44.626.901-R, colegiado por el COAVN nº3340, en representación de VELAZQUEZ MINGARRO S.L.P, con C.I.F. B71.030.951.

MARIA GOÑI ALDAY, con NIF 44.643.320, colegiada por el COAVN nº 5518.

1.1.4. COLABORADORES

Arquitectos Técnicos

JULIO LÓPEZ DE LAS HUERTAS TELLERÍA con NIF 33.425559-G, colegiado nº1228 del Colegio Oficial de Aparejadores y Arquitectos Técnicos de Navarra, en representación de IKEN S.L.P, con C.I.F. B 319221042.

HUGO LAPEÑA IRIGOYEN con NIF 72.680.907-X. colegiado nº1365 del Colegio Oficial de Aparejadores y Arquitectos Técnicos de Navarra, en representación de CONSULTORES INMOBILIARIOS T&H S.L.P., con C.I.F. B-71085575.

Instalaciones

JG INGENIEROS, S.A. Cesar Sesma.Vitrián, con NIF 72.706.783-B. colegiado nº744 Ingeniero Industrial de Navarra.

1.2. OBJETO Y DESCRIPCIÓN

Se redacta el presente proyecto cuyo objeto es el equipamiento del mobiliario general del nuevo EDIFICIO DESTINADO A LA FACULTAD DE CIENCIAS DE LA SALUD DE LA UNIVERSIDAD PÚBLICA DE NAVARRA.

Este nuevo edificio albergará conjuntamente con el edificio actual de Facultad de Ciencias de la Salud los estudios de Ciencias de la Salud de la Universidad Pública de Navarra.

El presente proyecto de mobiliario general, de acuerdo a las características concretas proporcionadas por la propiedad incluye el equipamiento de despachos, taquillas, salón de grados, cafetería, zonas comunes y aulas flexibles.

Se plantea que la actuación de trabajos de montaje de equipamiento se realice de forma posterior al final de las obras generales del nuevo edificio, de forma que puedan ser programadas y ejecutadas justo **tras la finalización** de los trabajos de la obra de la nueva facultad.

Con el fin de facilitar la contratación de todo el equipamiento, el proyecto se desglosa en 6 lotes:

LOTE 1. Despachos

LOTE 2. Taquillas

LOTE 3. Salón de Grados

LOTE 4. Cafetería

LOTE 5. Zonas comunes

LOTE 6. Aulas Flexibles

Cada lote contiene una memoria en la que se definen los elementos, presupuesto y mediciones, además para algunos lotes se adjunta también cierta documentación gráfica donde se definen en detalle aspectos de cada mueble.

El equipo redactor:

En Pamplona a 29 de abril de 2025

JAVIER OFICIALDEGUI AMATRIAIN

SARA VELÁZQUEZ ARIZMENDI

JESÚS RAMÍREZ SANTESTEBAN

PABLO JAURRIETA MUTILOA

GERMÁN VELÁZQUEZ ARTEAGA

GERMÁN VELÁZQUEZ ARIZMENDI

SILVIA MINGARRO CUARTERO

MARÍA GOÑI ALDAY

1.3. RESUMEN PRESUPUESTO TOTAL

RESUMEN DE PRESUPUESTO
LOTES EQUIPAMIENTO FACULTAD MEDICINA
CAPÍTULO RESUMEN

			IMPORTE
LOTE 1	LOTE 1 DESPACHOS		120.751,20
01	MESAS.....	40.436,80	
02	SILLAS.....	19.920,00	
03	ARMARIOS/ESTANTERIAS.....	60.394,40	
LOTE 2	LOTE 2 TAQUILLAS.....		140.928,51
2.01	TAQUILLAS	140.147,89	
2.02	BANCOS.....	780,62	
LOTE 3	LOTE 3 SALON GRADOS.....		78.301,75
3.01	SALON GRADOS.....	78.301,75	
LOTE 4	LOTE 4 CAFETERIA		18.687,20
4.01	MESAS.....	9.077,60	
4.02	SILLAS.....	9.609,60	
LOTE 5	LOTE 5 ZONAS COMUNES.....		40.044,24
5.01	MESAS.....	2.772,80	
5.02	SILLAS.....	3.460,80	
5.03	ASIENTOS.....	33.810,64	
LOTE 6	LOTE 6 AULAS FLEXIBLES		30.126,40
6.01	MESAS.....	17.296,40	
6.02	SILLAS.....	12.830,00	
PRESUPUESTO DE EJECUCIÓN MATERIAL			428.839,30
21% IVA.....			90.056,25
PRESUPUESTO BASE DE LICITACIÓN			518.895,55

Asciende el presupuesto a la expresada cantidad de QUINIENTOS DIECIOCHO MIL OCHOCIENTOS NOVENTA Y CINCO EUROS con CINCUENTA Y CINCO CÉNTIMOS


abril de 2025.

Los redactores del proyecto de equipamiento

1.4. DOCUMENTACIÓN GRÁFICA.

REFERENCIAS DE MUEBLES EN PLANTA.

- LEYENDA LOTES
- LOTE 1. DESPACHOS
 - LOTE 2. TADUILLAS
 - LOTE 3. SALÓN DE GRADOS
 - LOTE 4. CAFETERIA
 - LOTE 5. ZONAS COMUNES
 - LOTE 6. AULAS FLEXIBLES

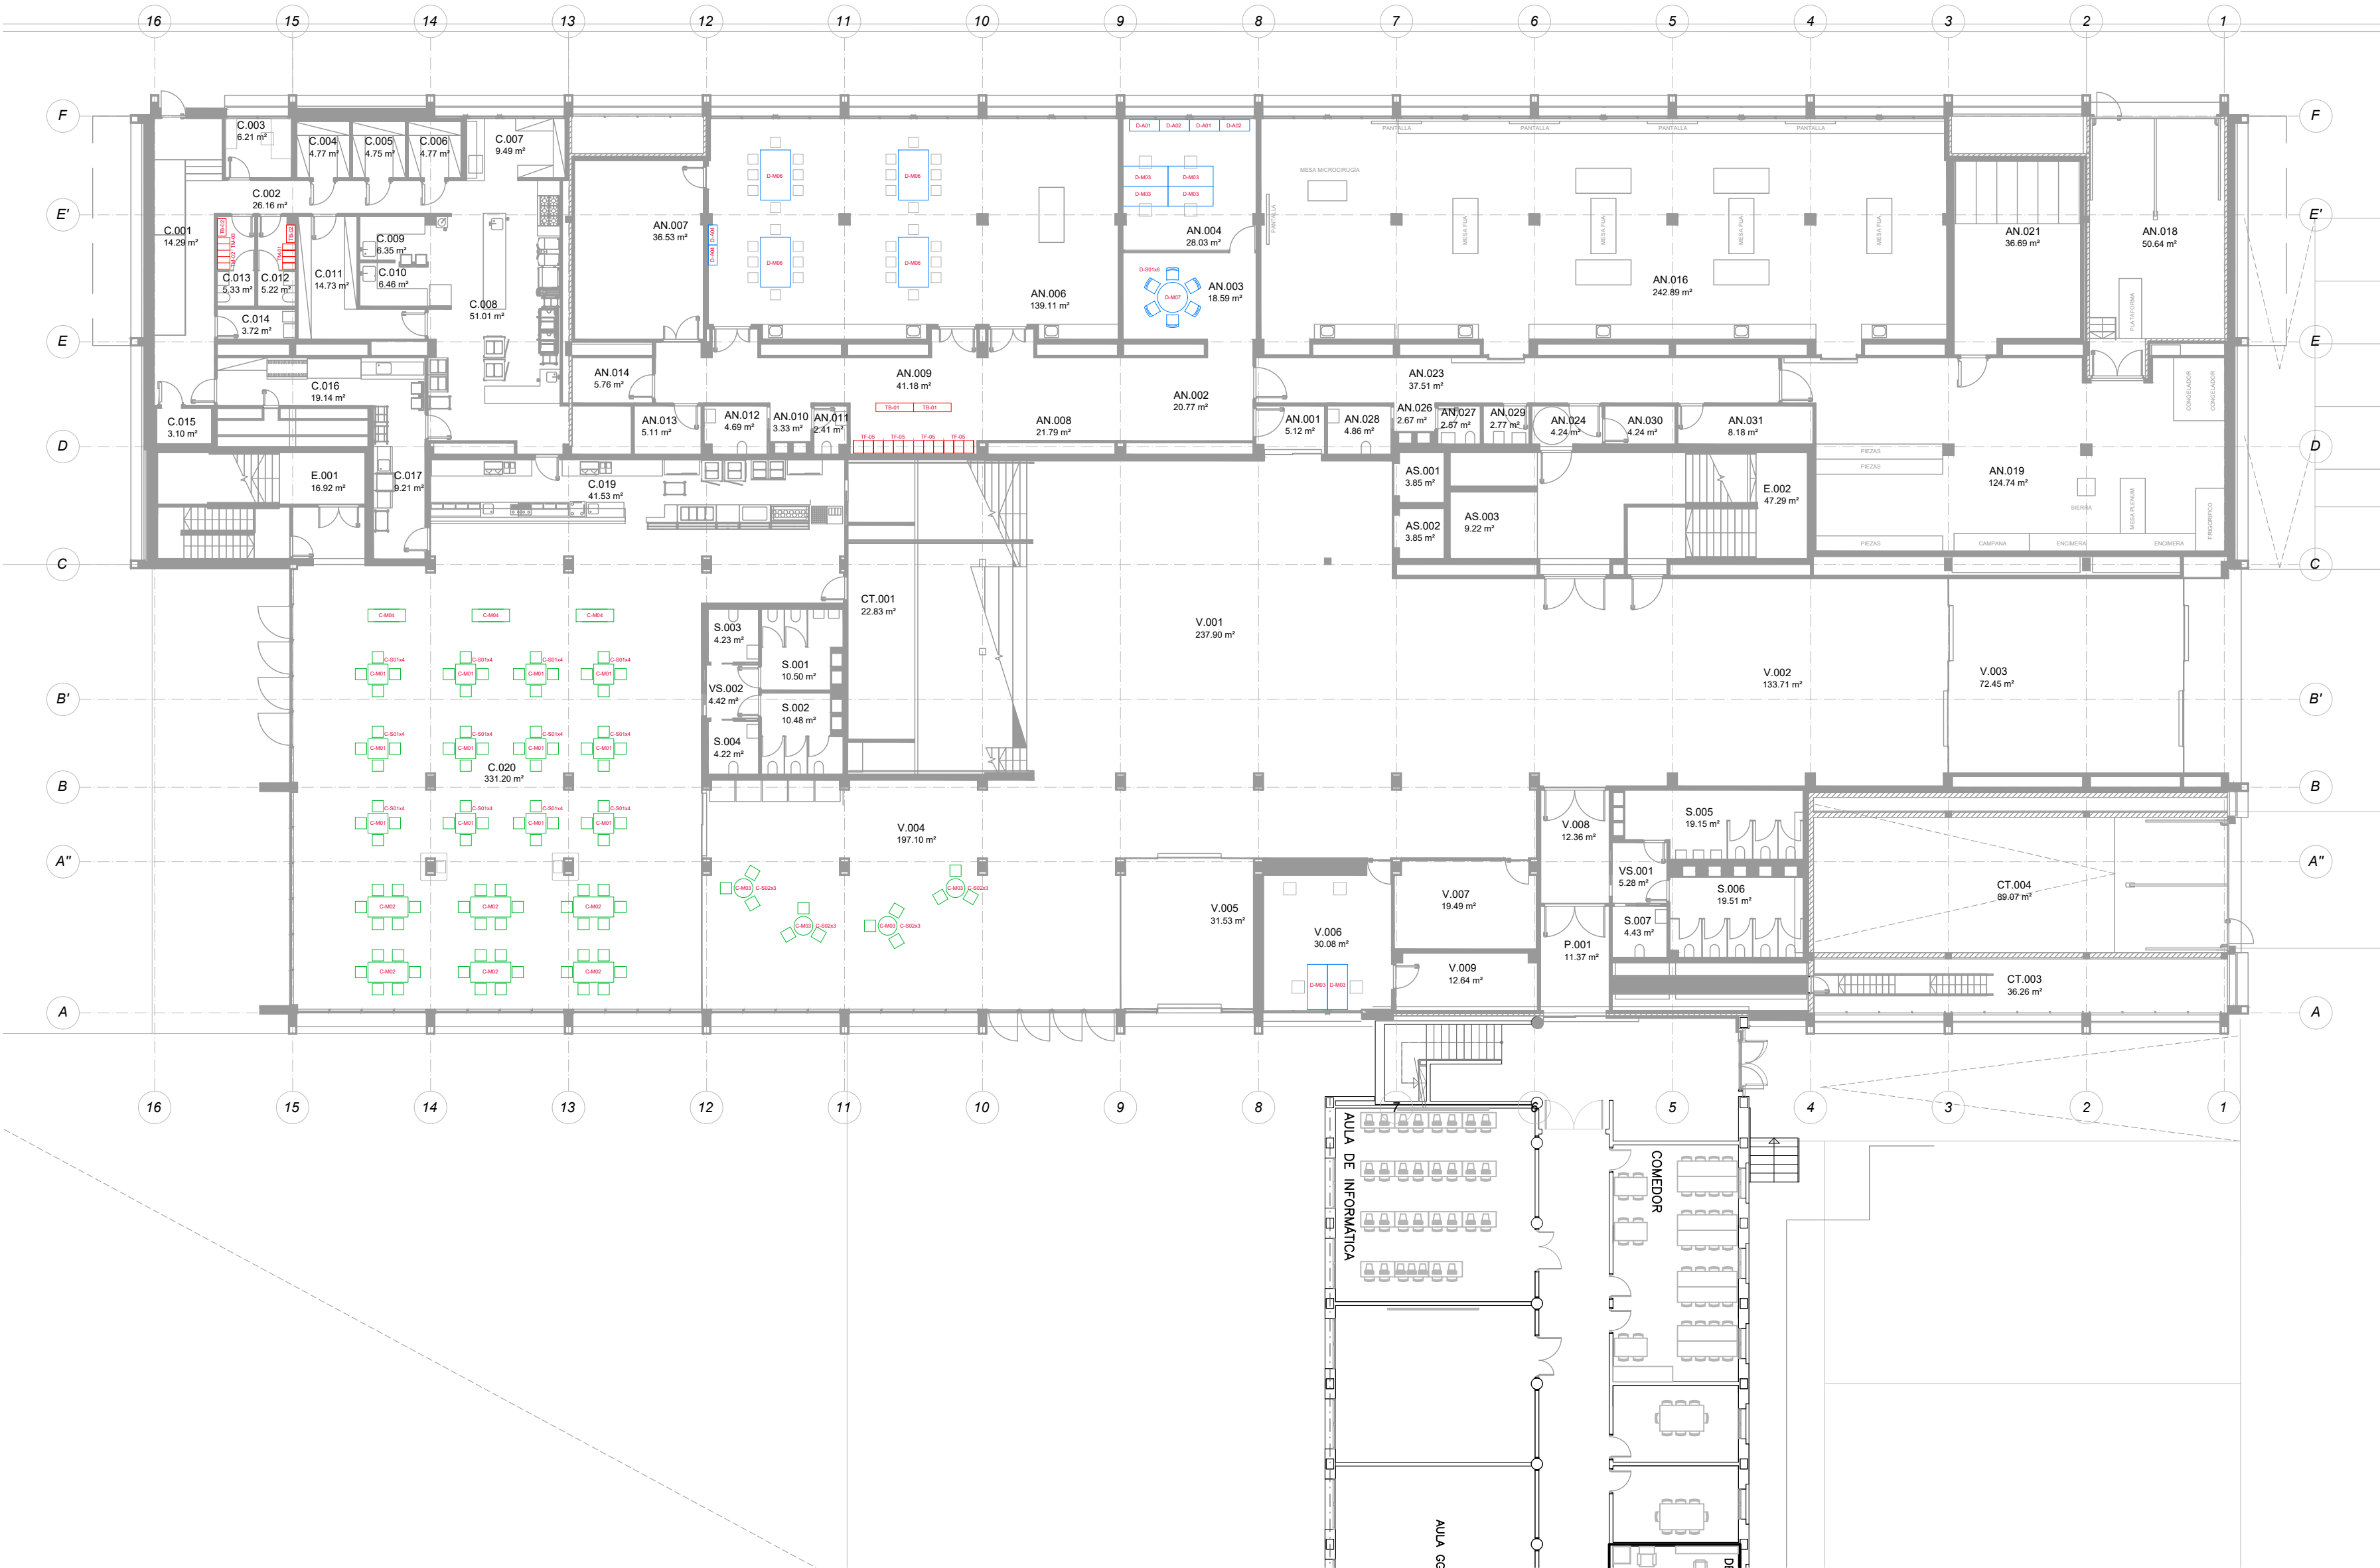

Uso	Código	Estanda
Zonas comunes	V.001	Recibidor 1
	V.002	Vestibulo Sur 1
	V.003	Vestibulo Sur 2
	V.004	Recibidor 2
	V.005	Vestibulo Oeste
	V.006	Recepción
	V.007	Seguridad
	V.008	Vestibulo Independencia
	V.009	Archivo-Almacén
	P.001	Pasillo
Cocina	C.001	Acceso
	C.002	Circulaciones Cocina
	C.003	Despacho
	C.004	Cámara Frigorífica 1
	C.005	Cámara Frigorífica 2
	C.006	Cámara Frigorífica 3
	C.007	Plonge y Menaje
	C.008	Cocina/
	C.009	Preparación Ventura
	C.010	Preparación Carne
	C.011	Despensa
	C.012	Vestuario Femenino
	C.013	Vestuario Masculino
	C.014	Limpieza
	C.015	Frigorífico Residuos
	C.016	Tren de Lavado
	C.017	Vestibulo Sucio
	C.019	Barra y Autoservicio
	C.020	Cafetería Comedor
Servicios e instalaciones	AS.001	Ascensor 1
	AS.002	Ascensor 2
	AS.003	Montacargas
	CT.001	Almacén Comedor
	CT.002	Montantes
	CT.004	Rampa de Garaje
	E.001	Escalera 1
	E.002	Escalera 2
	S.001	Aseos Masculinos Cafetería
	S.002	Aseos Femeninos Cafetería
	S.003	Aseo Adaptado Masculino Cafetería
	S.004	Aseo Adaptado Femenino Cafetería
	S.005	Aseos Masculinos
	S.006	Aseos Femeninos
	S.007	Aseo Adaptado
	VS.001	Vestibulo
	VS.002	Vestibulo
Anatomía Zona Seca	AN.001	Acceso Anatomía
	AN.002	Vestibulo Anatomía
	AN.003	Sala Reuniones Anatomía
	AN.004	Despacho Técnicos
	AN.006	Aulas
	AN.007	Osteoteca
	AN.008	Almacén
	AN.009	Pasillo Zona Seca
	AN.010	Anteasoo
	AN.011	Aseo
	AN.012	Aseo Adaptado
	AN.013	Almacén
	AN.014	Almacén
	AN.027	Aseo
	AN.028	Aseo Adaptado
Anatomía Zona Húmeda	AN.016	Disección
	AN.018	Recepción Cadáveres
	AN.019	Preparación y Prosección
	AN.021	Cámara
	AN.023	Pasillo Zona Húmeda
	AN.024	Vestibulo
	AN.025	Anteasoo
	AN.029	Limpieza
	AN.030	Oficio Sucio-Residuos
	AN.031	Almacén Fungibles

EQ.01 ESCALA A2: 1/200

PLANTA BAJA
REFERENCIAS MUEBLES

FECHA: ARCHIVO:

FACULTAD DE CIENCIAS DE LA SALUD
UNIVERSIDAD PÚBLICA DE NAVARRA

MOBILIARIO GENERAL
PROYECTO DE EQUIPAMIENTO ABRIL 2025
PROMOTOR
UNIVERSIDAD PÚBLICA DE NAVARRA

ESTUDIOS DE ARQUITECTURA
BRYAXIS ARQUITECTOS
C/Serafin Olave 9, bajo. 31007 Pamplona. t: 948 803 542
email: bryaxis@bryaxisarquitectos.com
VARQUITECTOS
C/ Aizoain 10, oficina 24. 31013 Ansoain. t: 948 197 150
email: estudio@varquitectos.com

ARQUITECTOS
JAVIER OFICIALDEGUI AMATRIAIN
SARA VELÁZQUEZ ARIZMENDI
JESÚS RAMÍREZ SANTESTEBAN
PABLO JAURRIETA MUTILOA
GERMÁN VELÁZQUEZ ARTEAGA
GERMÁN VELÁZQUEZ ARIZMENDI
SILVIA MINGARRO CUARTERO
MARÍA GOÑI ALDAY

COLABORADORES
ARQUITECTOS TÉCNICOS
JULIO LÓPEZ DE LAS HUERTAS TELLERÍA
HUGO LAPEÑA IRIGOYEN
INGENIERÍA DE INSTALACIONES
JG INGENIEROS, S.A.

Todos los derechos reservados. Prohibida la reproducción total o parcial

LEYENDA LOTES

- LOTE 1. DESPACHOS
- LOTE 2. TADUILLAS
- LOTE 3. SALÓN DE GRADOS
- LOTE 4. CAFETERIA
- LOTE 5. ZONAS COMUNES
- LOTE 6. AULAS FLEXIBLES



Uso	Código	Estancia
Laboratorios	L.101	Laboratorio Físico
	L.102	Laboratorio Nutrición y Fisiología
	L.103	Laboratorio Nutrición y Fisiología
	CT.106	Almacén
	A.101	Aula Informática 69 alumnos
	A.102	Aula Informática 69 alumnos
	A.103	Aula Desdoble
	A.104	Aula Desdoble
	A.105	Aula Desdoble
	A.106	Aula 78 alumnos
Aulas	A.107	Aula 78 alumnos
	D.101	Oficina Profesores
	D.102	Despacho
	D.103	Despacho
	D.104	Despacho
	D.105	Despacho
	D.106	Despacho
	D.107	Despacho
	D.108	Reprografía
	D.109	Despacho
Despachos	D.110	Despacho
	D.111	Despacho
	D.112	Despacho
	D.113	Despacho
	D.114	Despacho
	D.115	Despacho
	D.116	Sala de reuniones
	P.101	Pasillo 1
	P.102	Pasillo 2
	P.103	Pasillo 3
Zonas comunes	P.104	Pasillo 4
	P.105	Pasillo 5
	P.106	Pasillo 6
	P.107	Pasillo 7
	P.108	Pasillo 8
	ZE.101	Zona Encuentro 1
	ZE.102	Zona Encuentro 2
	ZE.103	Zona Encuentro 3
	A.108	Salón de Grados
	AS.101	Ascensor 1
Servicios e instalaciones	AS.102	Ascensor 2
	AS.103	Montacargas
	S.101	Asos Masculinos/ Femeninos
	S.102	Asno 1
	S.103	Asno 2
	CT.101	Cuarto Eléctrico/ RACK
	CT.102	Paseo Electricidad
	CT.103	Limpieza
	CT.104	Almacén
	CT.105	Cuarto Eléctrico/ RACK
	E.101	Escala 1
	E.102	Escala 2

EQ.02

ESCALA A2: 1/200

PLANTA 1 REFERENCIAS MUEBLES

FECHA: ARCHIVO:

FACULTAD DE CIENCIAS DE LA SALUD
UNIVERSIDAD PÚBLICA DE NAVARRA

MOBILIARIO GENERAL
PROYECTO DE EQUIPAMIENTO ABRIL 2025

PROMOTOR
UNIVERSIDAD PÚBLICA DE NAVARRA

ESTUDIOS DE ARQUITECTURA

BRYAXIS ARQUITECTOS
C/Serafin Olave 9, bajo. 31007 Pamplona. t: 948 803 542
email: bryaxis@bryaxisarquitectos.com
VARQUITECTOS
C/ Aizoain 10, oficina 24. 31013 Ansoain. t: 948 197 150
email: estudio@varquitectos.com

ARQUITECTOS

JAVIER OFICIALDEGUI AMATRIAIN
SARA VELÁZQUEZ ARIZMENDI
JESÚS RAMÍREZ SANTESTEBAN
PABLO JAURRIETA MUTILOA
GERMÁN VELÁZQUEZ ARTEAGA
GERMÁN VELÁZQUEZ ARIZMENDI
SILVIA MINGARRO CUARTERO
MARÍA GOÑI ALDAY

COLABORADORES

ARQUITECTOS TÉCNICOS
JULIO LÓPEZ DE LAS HUERTAS TELLERÍA
HUGO LAPEÑA IRIGOYEN
INGENIERÍA DE INSTALACIONES
JG INGENIEROS, S.A.

- LEYENDA LOTES
- LOTE 1. DESPACHOS
 - LOTE 2. TADUILLAS
 - LOTE 3. SALÓN DE GRADOS
 - LOTE 4. CAFETERÍA
 - LOTE 5. ZONAS COMUNES
 - LOTE 6. AULAS FLEXIBLES



Uso	Código	Estanda
Laboratorios	L.201	Laboratorio. Bioquímica. Inmunología
	L.202	Laboratorio. Bioquímica. Inmunología
	L.203	Cultivos Celulares
	L.204	Microbiología
	L.205	Microbiología
	L.206	Laboratorio de Histología
	V.201	Vestibulo
	V.202	Vestibulo
	CT.207	Despacho Técnicos
	CT.208	Almacén
	CT.209	Inmunología
	CT.210	Cámara frigorífica
	CT.211	Cámara frigorífica
	D.217	Despacho
	A.201	Aula Informática 51 alumnos
	A.202	Aula Informática 53 alumnos
	A.203	Aula Desdoble
	A.204	Aula 78 alumnos
	A.205	Aula 78 alumnos
	A.206	Sala Ordenadores / Microscopía
Aulas	D.201	Oficina Profesores
	D.202	Despacho
	D.203	Despacho
	D.204	Despacho
	D.205	Despacho
	D.206	Despacho
	D.207	Despacho
	D.208	Reprografía
	D.209	Reuniones
	D.210	Despacho
	D.211	Despacho
	D.212	Despacho
	D.213	Despacho
	D.214	Despacho
	D.215	Despacho
	D.216	Despacho profesores invitados
Zonas comunes	P.201	Pasillo 1
	P.202	Pasillo 2
	P.203	Pasillo 3
	P.204	Pasillo 4
	P.205	Pasillo 5
	P.206	Pasillo 6
	P.207	Pasillo 7
	P.208	Pasillo 8
Servicios e instalaciones	EE.201	Zona Encuentros 1
	EE.201	Espacio Exterior Atrio
	AS.201	Ascensor 1
	AS.202	Ascensor 2
	AS.203	Montacargas
	S.202	Ases Masculinos/ Femeninos
	S.203	Ases 1
	S.206	Ases 2
	CT.201	Cuarto Eléctrico/ RACK
	CT.202	Piso
	CT.203	Limpieza
	CT.204	Almacén
	CT.205	Cuarto Eléctrico/ RACK
	E.201	Escalera 1
	E.202	Escalera 2

EQ.03 ESCALA A2: 1/200

PLANTA 2.
REFERENCIAS MUEBLES
FECHA: ARCHIVO:
FACULTAD DE CIENCIAS DE LA SALUD
UNIVERSIDAD PÚBLICA DE NAVARRA

MOBILIARIO GENERAL
PROYECTO DE EQUIPAMIENTO ABRIL 2025
PROMOTOR
UNIVERSIDAD PÚBLICA DE NAVARRA

ESTUDIOS DE ARQUITECTURA
BRYAXIS ARQUITECTOS
C/Serafin Olave 9, bajo. 31007 Pamplona. t: 948 803 542
email: bryaxis@bryaxisarquitectos.com
VARQUITECTOS
C/ Aizoaín 10, oficina 24. 31013 Ansoain. t: 948 197 150
email: estudio@varquitectos.com

ARQUITECTOS
JAVIER OFICIALDEGUI AMATRIAIN
SARA VELÁZQUEZ ARIZMENDI
JESÚS RAMÍREZ SANTESTEBAN
PABLO JAURRIETA MUTILOA
GERMÁN VELÁZQUEZ ARTEAGA
GERMÁN VELÁZQUEZ ARIZMENDI
SILVIA MINGARRO CUARTERO
MARÍA GOÑI ALDAY

COLABORADORES
ARQUITECTOS TÉCNICOS
JULIO LÓPEZ DE LAS HUERTAS TELLERÍA
HUGO LAPEÑA IRIGOYEN
INGENIERÍA DE INSTALACIONES
JG INGENIEROS, S.A.

- LEYENDA LOTES
- LOTE 1. DESPACHOS
 - LOTE 2. TADUILLAS
 - LOTE 3. SALÓN DE GRADOS
 - LOTE 4. CAFETERIA
 - LOTE 5. ZONAS COMUNES
 - LOTE 6. AULAS FLEXIBLES



Uso	Código	Estancia
Laboratorios	CT.306	Almacén
	CT.307	Almacén
	D.316	Despacho
	L.301	Simulación/ Habilidades Clínicas
	L.302	Laboratorio Usos Múltiples
Aulas	L.303	Laboratorio Usos Múltiples
	L.304	Laboratorio Usos Múltiples
	A.301	Aula 78 alumnos
	A.302	Aula 78 alumnos
	A.303	Aula Desdoble
	A.304	Aula Desdoble
	A.305	Aula Desdoble
	A.306	Aula Desdoble
	A.307	Aula Desdoble
Despachos	A.308	Aula Desdoble
	A.309	Aula 78 alumnos
	D.301	Oficia Profesores
	D.302	Despacho
	D.303	Despacho
	D.304	Despacho
	D.305	Despacho
	D.306	Despacho
	D.307	Despacho
	D.308	Despacho
	D.309	Reprografía
	D.310	Reuniones
	D.311	Despacho
	D.312	Despacho
	D.313	Despacho
	D.314	Despacho
	D.315	Despacho
Zonas comunes	D.316	Despacho
	D.317	Despacho profesores invitados
	P.301	Pasillo 1
	P.302	Pasillo 2
	P.303	Pasillo 3
	P.304	Pasillo 4
	P.305	Pasillo 5
	P.306	Pasillo 6
	P.307	Pasillo 7
	P.308	Pasillo 8
Servicios e Instalaciones	ZE.301	Zona Encuentro 1
	EE.301	Espacio Exterior Alto
	AS.301	Ascensor 1
	AS.302	Ascensor 2
	AS.303	Montacargas
	S.301	Asesio Masculinos/ Femeninos
	S.302	Asesio 1
	S.303	Asesio 2
	CT.301	Cuarto Eléctrico/ RACK
	CT.302	Piso
	CT.303	Limpieza
	CT.304	Almacén
	CT.305	Cuarto Eléctrico/ RACK
	E.301	Escalera 1
	E.302	Escalera 2

EQ.05 ESCALA A2: 1/200

PLANTA 3
REFERENCIAS MUEBLES
FECHA: ARCHIVO:
FACULTAD DE CIENCIAS DE LA SALUD
UNIVERSIDAD PÚBLICA DE NAVARRA

MOBILIARIO GENERAL
PROYECTO DE EQUIPAMIENTO ABRIL 2025
PROMOTOR
UNIVERSIDAD PÚBLICA DE NAVARRA

ESTUDIOS DE ARQUITECTURA
BRYAXIS ARQUITECTOS
C/Serafin Olave 9, bajo. 31007 Pamplona. t: 948 803 542
email: bryaxis@bryaxisarquitectos.com
VARQUITECTOS
C/ Aizoaín 10, oficina 24. 31013 Ansoain. t: 948 197 150
email: estudio@varquitectos.com

ARQUITECTOS
JAVIER OFICIALDEGUI AMATRIAIN
SARA VELÁZQUEZ ARIZMENDI
JESÚS RAMÍREZ SANTESTEBAN
PABLO JAURRIETA MUTILOA
GERMÁN VELÁZQUEZ ARTEAGA
GERMÁN VELÁZQUEZ ARIZMENDI
SILVIA MINGARRO CUARTERO
MARÍA GOÑI ALDAY

COLABORADORES
ARQUITECTOS TÉCNICOS
JULIO LÓPEZ DE LAS HUERTAS TELLERÍA
HUGO LAPEÑA IRIGOYEN
INGENIERÍA DE INSTALACIONES
JG INGENIEROS, S.A.

Todos los derechos reservados. Prohibida la reproducción total o parcial