


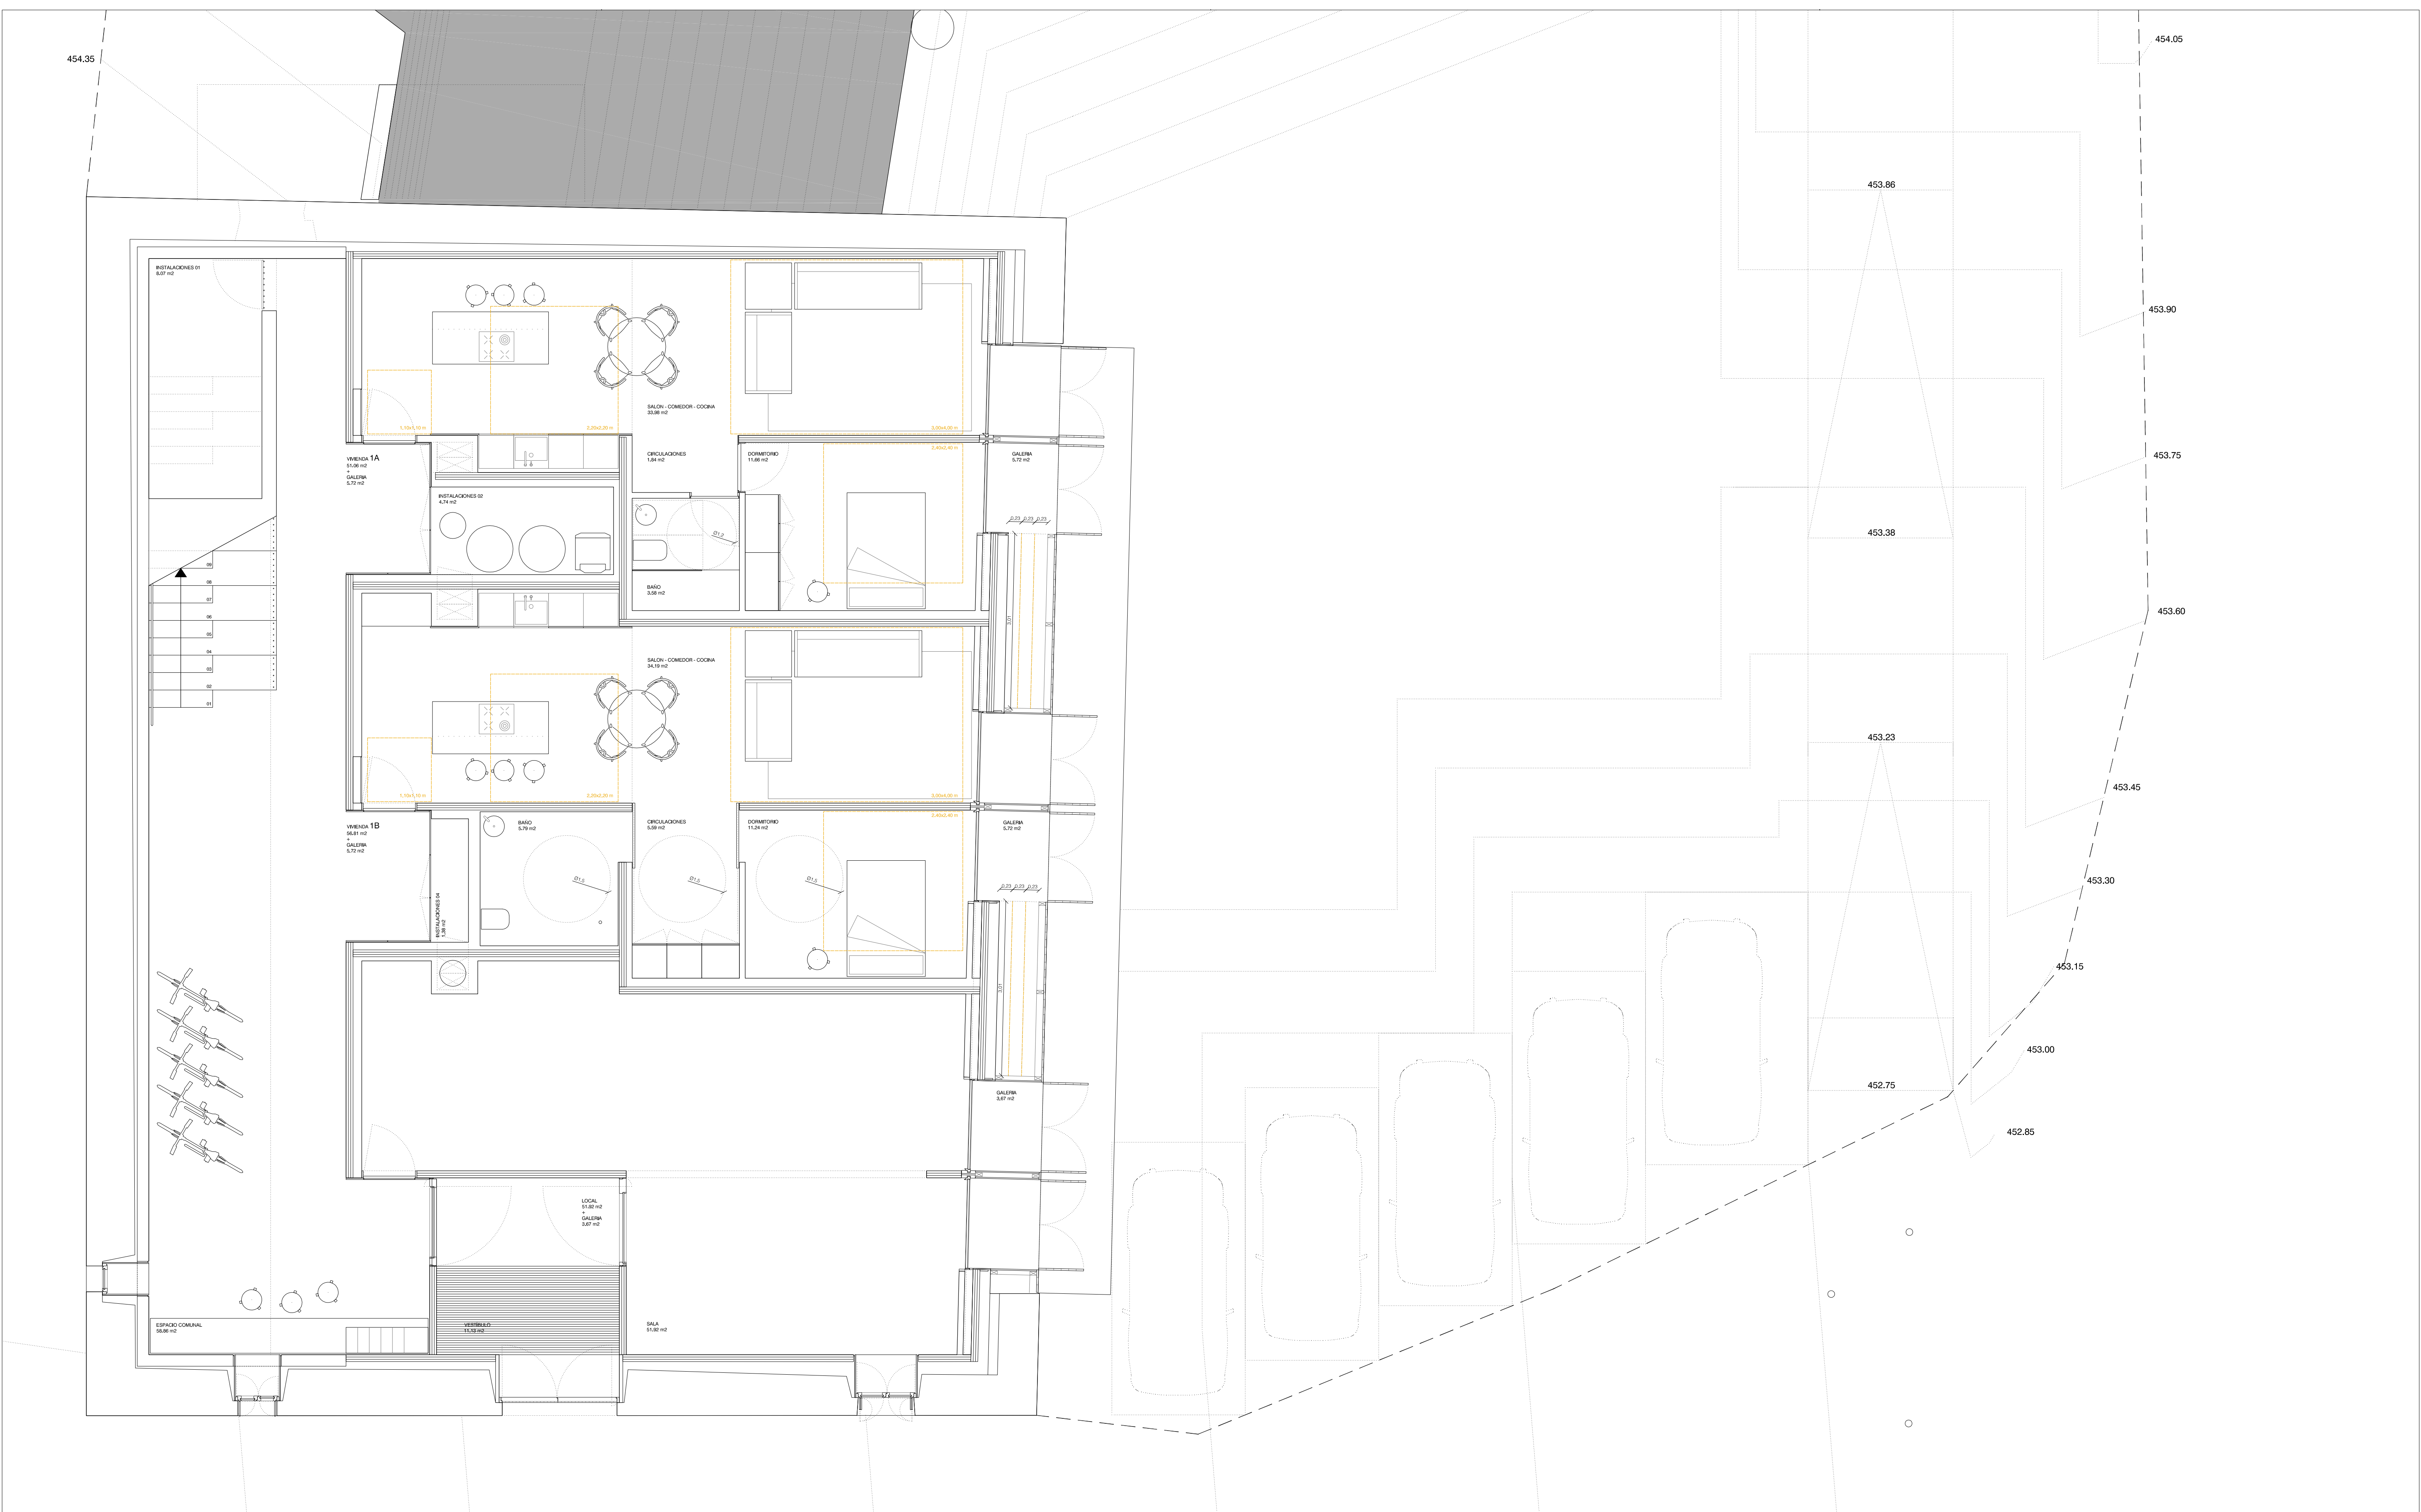

OBSERVACIONES

REVISIONES


ATENCIÓN:
ESTE DISEÑO ES PROPIEDAD DEL PROYECTISTA Y NO PUEDE SER UTILIZADO, REPRODUCIDO,

Ref.: 000-23-00A
Fecha: 18/03/2025
NOTA:
TODAS LAS MEDIDAS ESTÁN SUJETAS
A LA VERIFICACIÓN EN OBRA.

PROYECTO DE EJECUCIÓN				Fecha: Formato: Escala:
AR	01	USOS Y SUPERFICIES, PLANTA BAJA		A1 1:50
UTE GANBARA		Ignacio Otilio Lumbrenas	2934 COAHU	C/ Emilio Avila, 16, 3º 31050 PAMPLONA 619 243 161 info@ignaciolumbrenas.com
		Kobito Fdez. Gastelu	3552 COAHU	C/ Zapotillo, 68, 4º 31050 PAMPLONA 619 247 520 info@kobitofdezgastelu.com
MADE.V arquitectos SLP		121 COAHU	C/ Otilio Pantoja, 4, Oficina 4	C/ Otilio Pantoja, 4, Oficina 4 31050 PAMPLONA 617 231 328 info@madevarquitectos.com
Dimitri GONZALEZ GARCIA		3554 COAHU	3554 COAHU	
Alonso MORAN GARCIA		3557 COAHU	3557 COAHU	



PLANTA PRIMERA

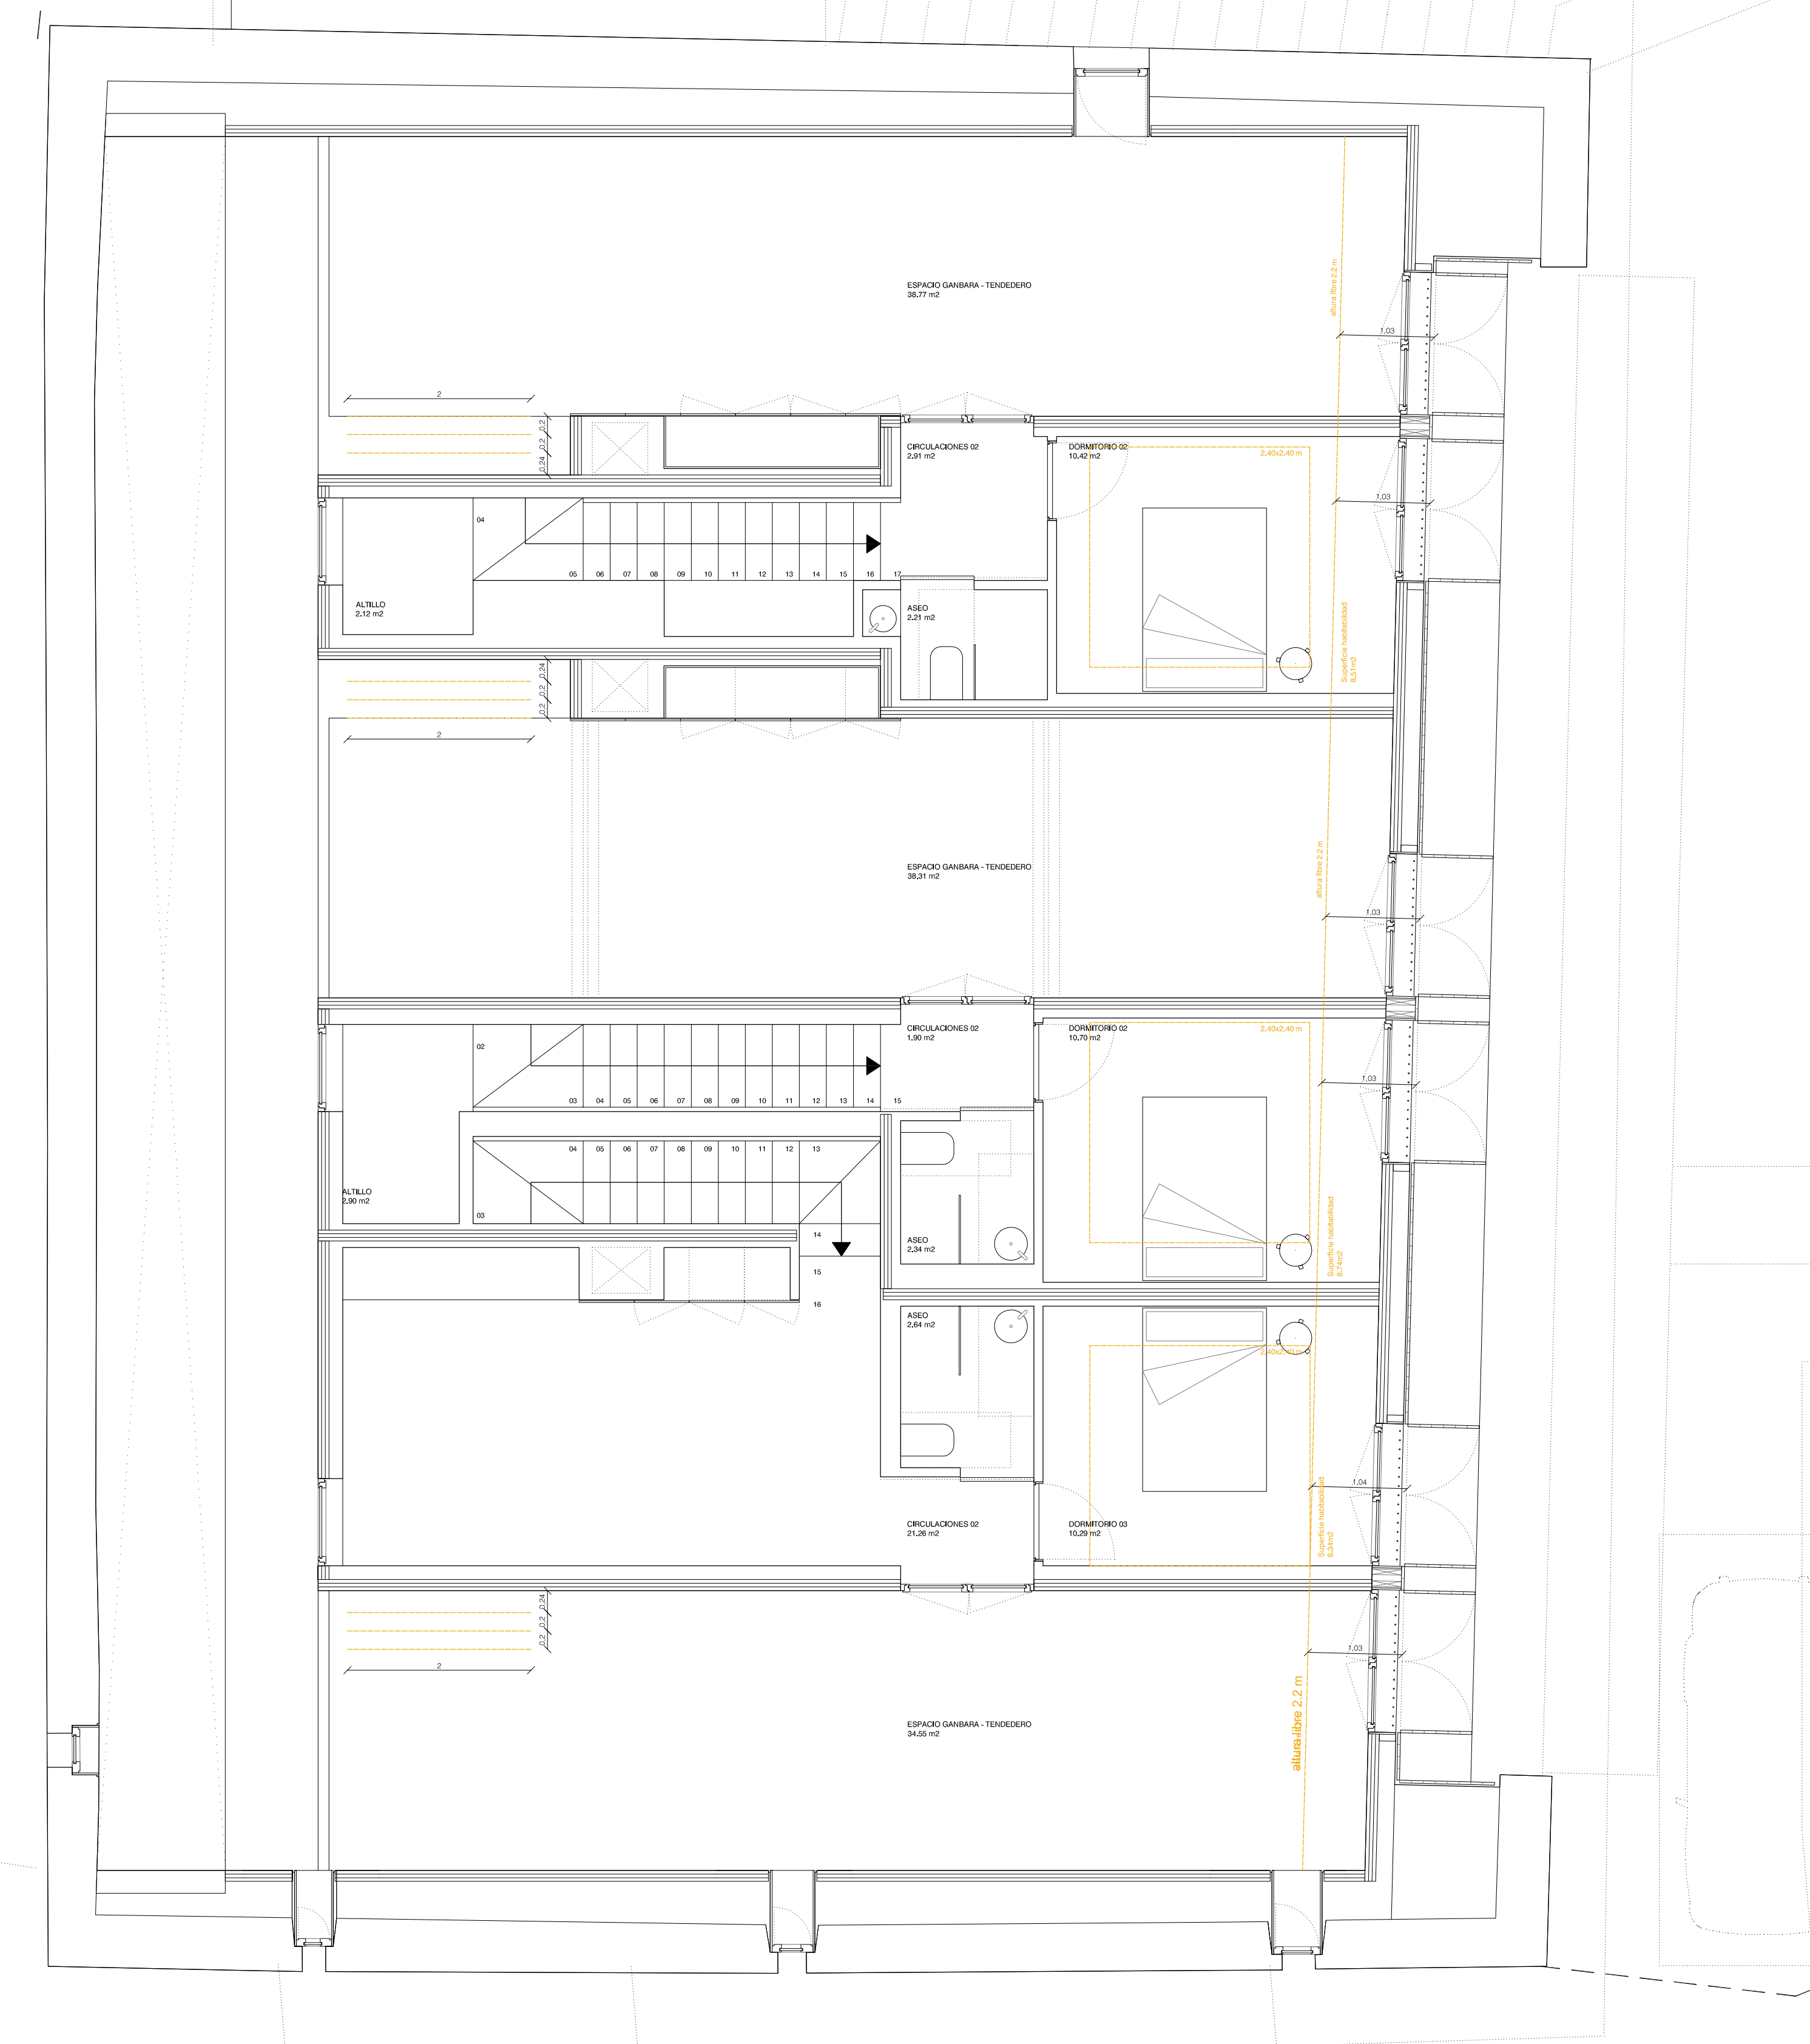

PLANTA BAJOCUBIERTA

OBSERVACIONES

ATENCIÓN:
ESTE DISEÑO ES PROPIEDAD DEL PROYECTISTA Y NO PUEDE SER UTILIZADO, REPRODUCIDO,

REVISIONES

Ref.: 000-23-00A
Fecha: 18/03/2025
NOTA:
TODAS LAS MEDIDAS ESTÁN SUJETAS
A LA VERIFICACIÓN DEL DISEÑO

REHABILITACIÓN DE CASA ESCRIBARENA				San Esteban Kabas 3
PROYECTO DE EJECUCIÓN				31550 Kabas
AR	02	USOS Y SUPERFICIES, P.1 Y P.BC	Fecha:	18/03/2025
				Formato:
UTE GANBARA	Ignacio Otilio Lumbana	2934 COAHUE	Escala:	A1
				1:50
