


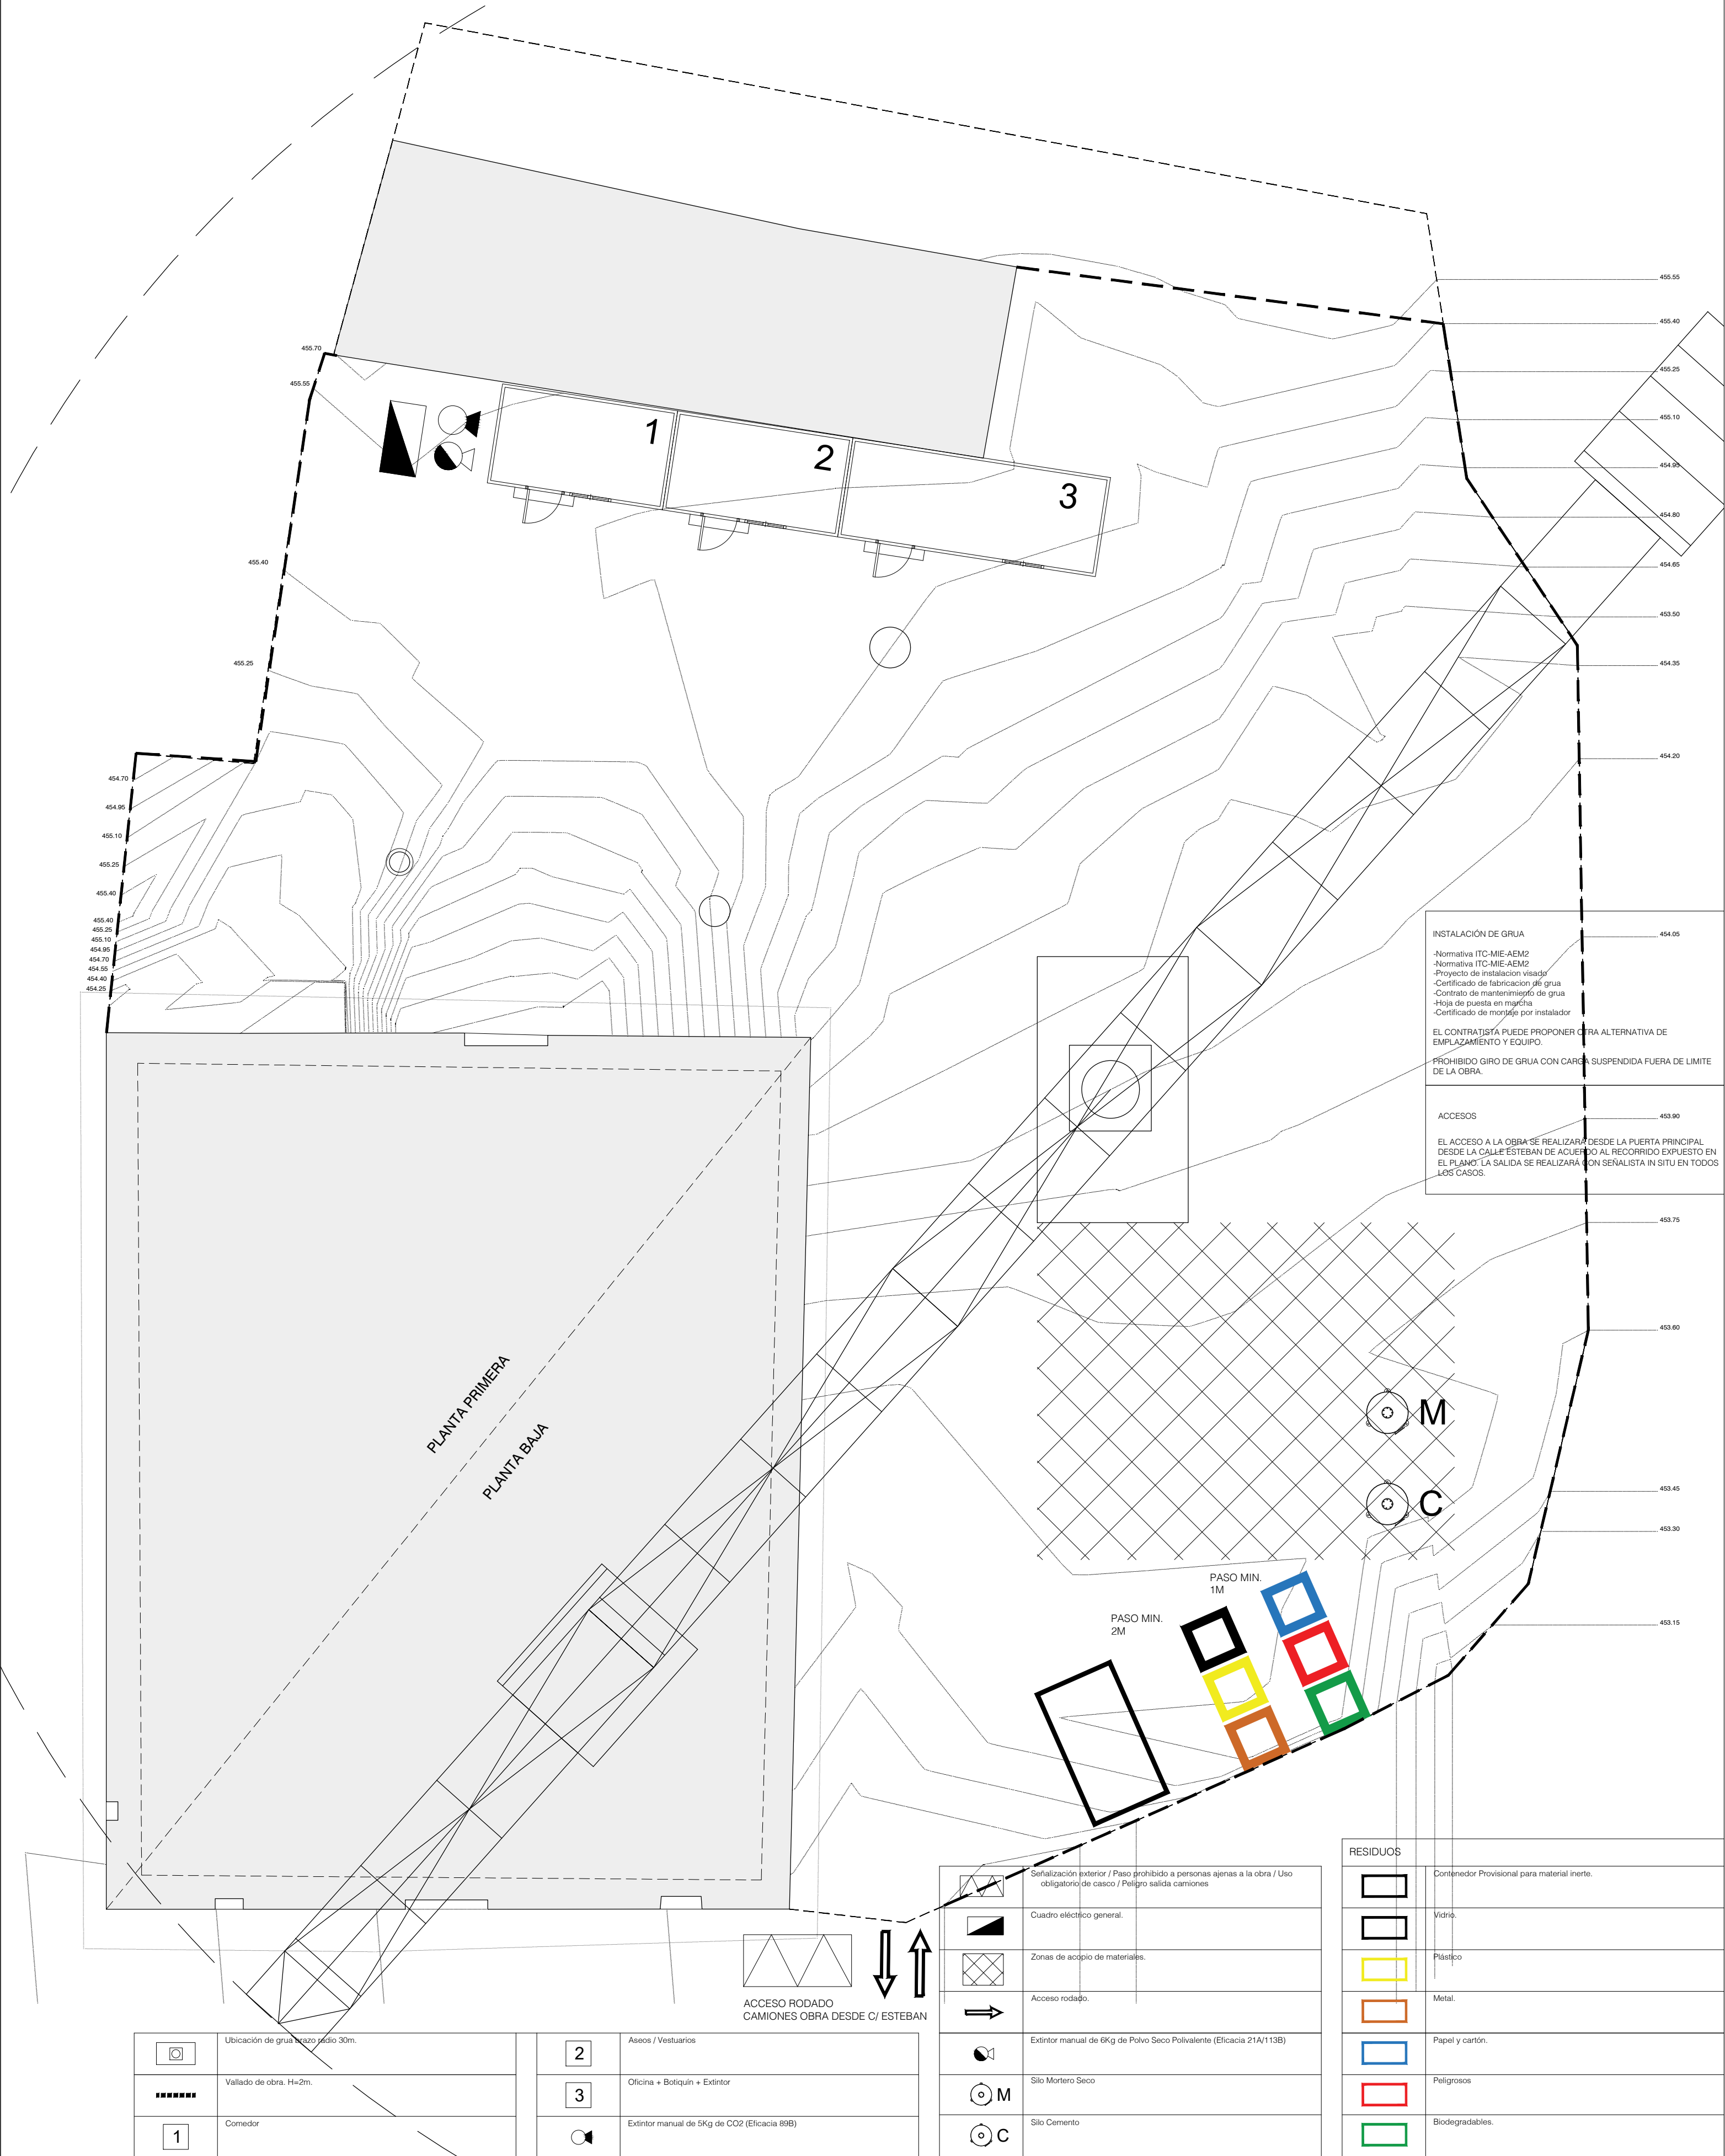


ATENCIÓN:
ESTE DISEÑO ES PROPIEDAD DEL PROYECTISTA Y NO PUEDE SER UTILIZADO, REPRODUCIDO,
ALTERADO POR COMPLETO NI EN PARTE, NI CEDIDO A TERCEROS SIN SU AUTORIZACIÓN.

Ref.: 000 23-00A
fecha: 16/05/2025

NOTA:
TODAS LAS MEDIDAS ESTÁN SUJETAS
A CORRECCIÓN EN OBRA

REVISIONES

 		REHABILITACIÓN DE CASA ESKRIBARENA PROYECTO DE EJECUCIÓN		San Esteban Kalea 3 31850 Ibañeta NAVARRA	
IM	01	IMPLANTACIÓN SYS Y GR		Fecha:	16/05/2025
				Formato:	A2
				Escala:	1:100
		UTE GANBARA			
		Ignacio Olite Lumbreras	2934 COAVN	 C/ Emilio Arrieta, 16, 3º 31002 PAMPLONA 670 243 624 estudio@icarquitectos.com	
		Koldo Fdez. Gaztelu	3552 COAVN	 C/ Zapateria, 58, 3ºD 31001 PAMPLONA 679 257 526 estudio@losarcosgaztelu.com	
		MADE V arquitectos SLP Daniel GONZÁLEZ GARCÍA Álvaro MORAL GARCÍA	121 COACYLE 3554 COACYLE 3557 COACYLE	 C/ Divina Pastora, 4, Oficina 4 47004 VALLADOLID 617 231 356 estudio@madevarquitectos.com	